




PŮDORYS 3.NP

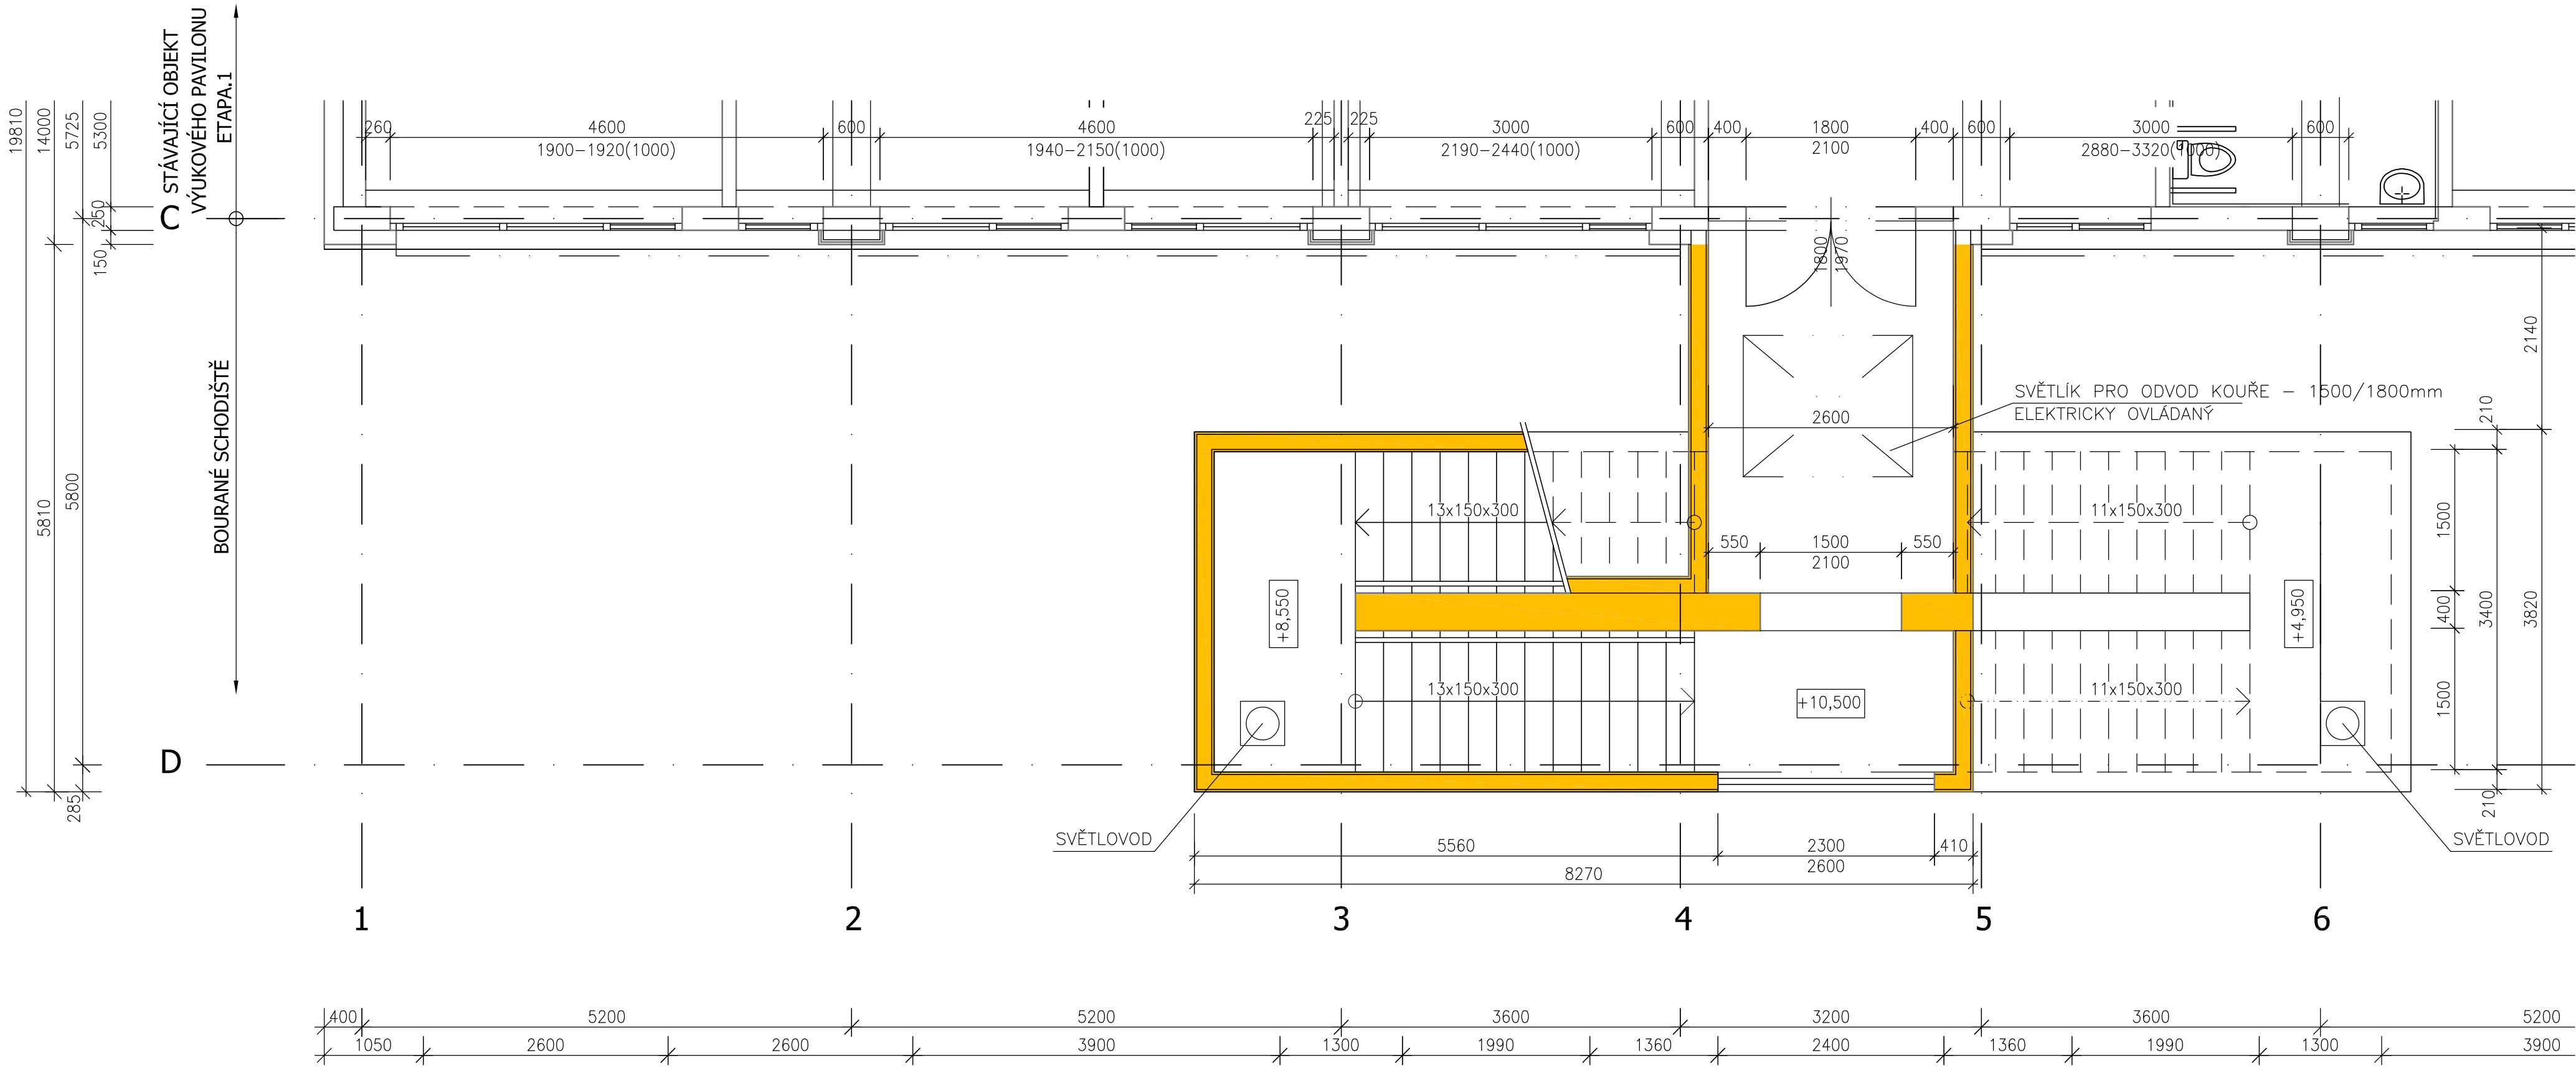

PŮDORYS 2.NP

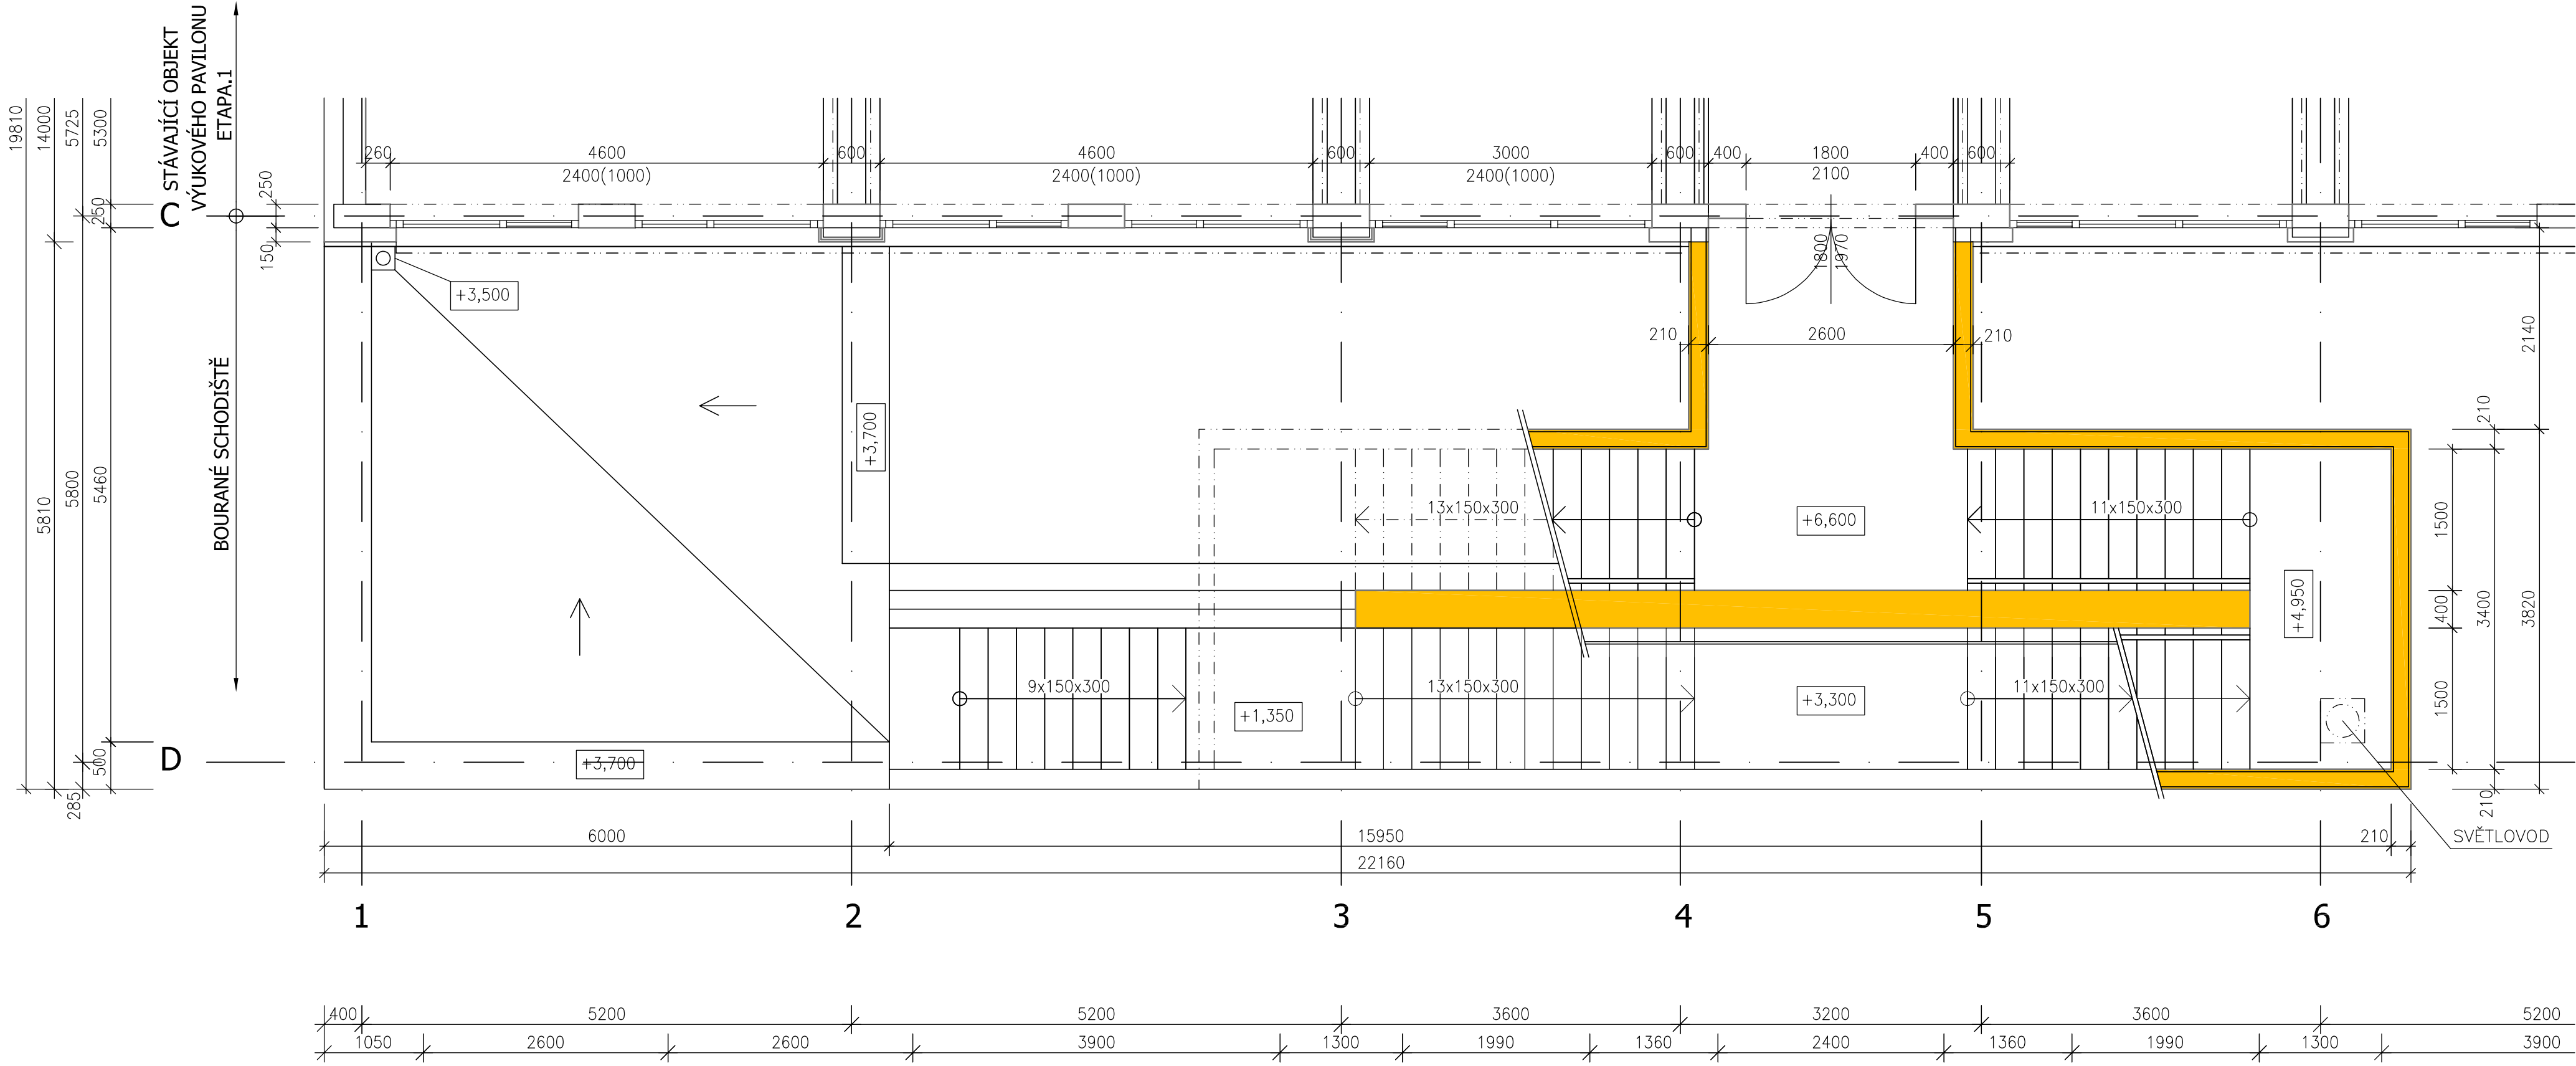

PŮDORYS 1.NP

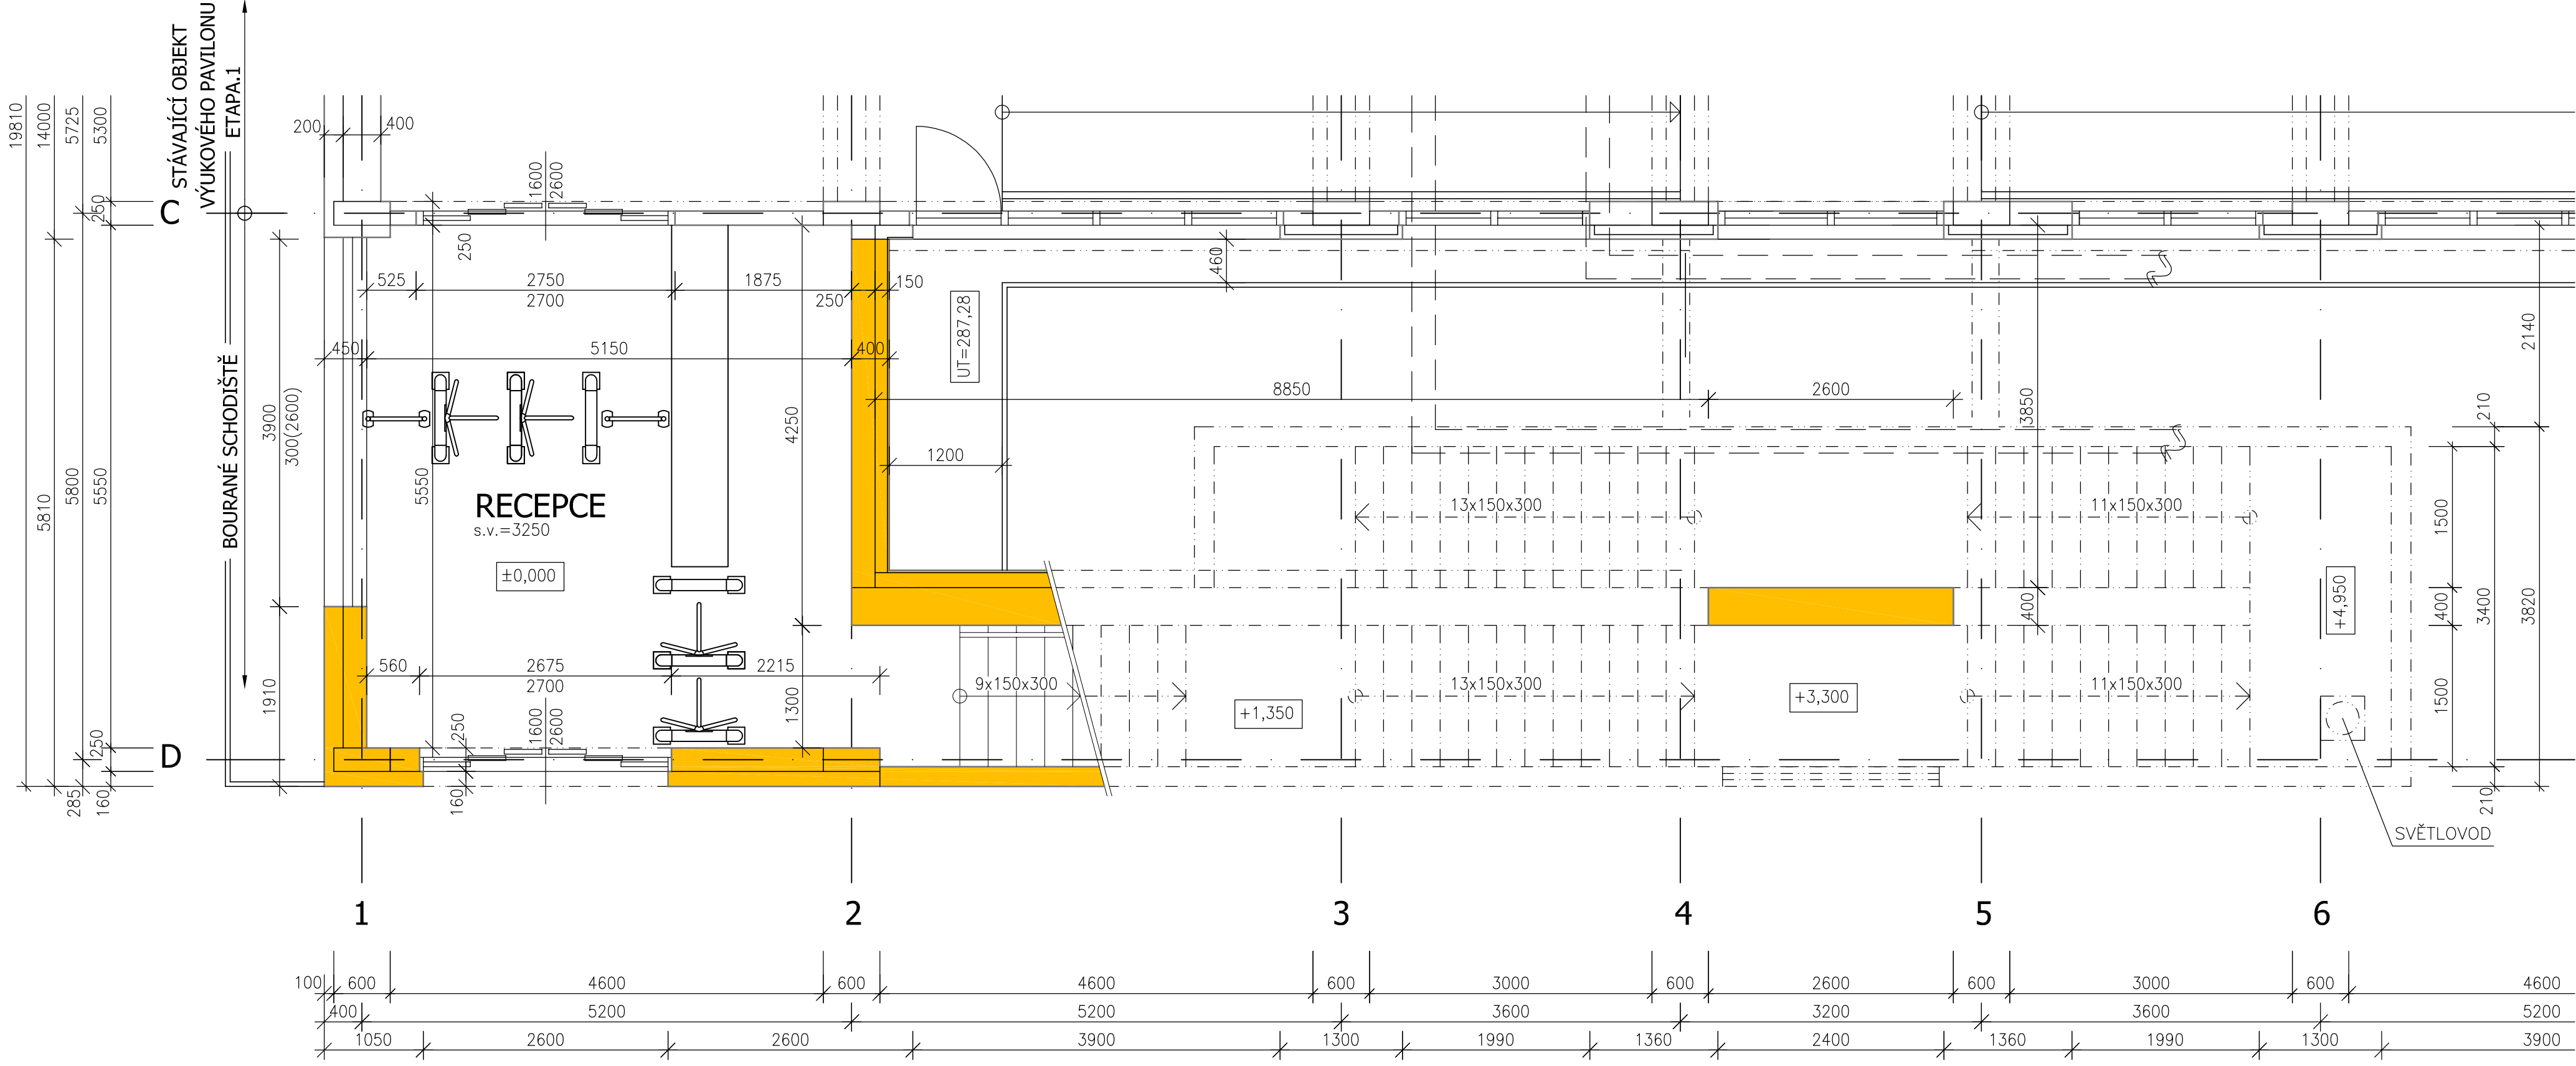

LEGENDA

BOURANÉ KONSTRUKCE

POZNÁMKA

- OBJEKT SCHODIŠTĚ BUDE KOMPLETNĚ VYBOURÁN, VČETNĚ VŠECH ZÁKLADOVÝCH KONSTRUKCÍ.
- PŘED ZAPOČETÍM VLASTNÍCH BOURACÍCH PRACÍ BUDOU ZDEMONTOVÁNY VEŠKERÉ NEZABUDOVANÉ ROZVODY

±0,000=287,43m.n.m(Bpv) = úroveň 1.NP

OBJEDNATEL: UNIVERZITA KARLOVA, 2. LÉKAŘSKÁ FAKULTA V ÚVALU 84, 150 06, PRAHA 5 - MOTOL		 KANIA a.s., Společna 809/9, 702 00 Ostrava tel: 596 243 487 e-mail: info@kania-ostava.cz	
VEDOUcí PROJEKTANT ING. JAN LAMPA			
ZODP. PROJEKTANT ING. DAVID KANIA		STUPEŇ: DBP DATUM: 04/2017 FORMÁT/POČET STR.: A4/9 MĚŘÍTKO: 1:100 Č. ZAK.: 17010 SOUBOR: DWG ČÍSLO SOUPRAVY: Č. PŘÍLOHY: 17010-DBP-D-SO 03-01	
VYPRACOVAL ING. MARTIN TRÁSKOŠ			
KONTROLOVAL ING. JAN LAMPA			
KRAJ: HLAVNÍ MĚSTO PRAHA		STAV. ÚŘAD: PRAHA	
NÁZEV AKCE: SPOLEČNÁ PROJEKTOVÁ DOKUMENTACE ÚZEMNÍHO ROZHODNUTÍ A STAVEBNÍHO POVOLENÍ NA DOSTAVBU AREÁLU TPU UK 2. LF - ODSTRANĚNÍ STAVBY		NÁZEV OBJEKTU: SO 03 - SCHODIŠTĚ STÁVAJÍCÍHO VÝUKOVÉHO PAVILONU	
NÁZEV PŘÍLOHY: PŮDORYSY			