

INVESTOR : Univerzita Karlova - Ovocný trh 560/5, 116 36 Praha 1

STAVBA: **Univerzita Karlova - 2. LF - Dostavba areálu Plzeňská  
3. Etapa - revize projektu laboratorní technologie**

ZPRACOVATEL: Tomáš Václavík - Projekty lékařské technologie  
Na Hroudách 6 č.p. 260, 288 02 Nymburk  
Tel: +420 775 638 105, E-mail: projekty.vaclavik@gmail.com

PARÉ:

ODPOVĚDNÝ PROJEKTANT: Tomáš Václavík

STUPEŇ: DPS

VYPRACOVAL: Tomáš Václavík

DATUM: 2017/12/31

Č. ZAKÁZKY: 2017-043

PROFESE: **Laboratorní technologie**


FORMÁT: 37 x A4

MĚŘÍTKO: 1 : 25

PŘÍLOHA: **Půdorys 4. NP - Technologie - Pohledy**


ČÍSLO PŘÍLOHY: T - 0 5

1

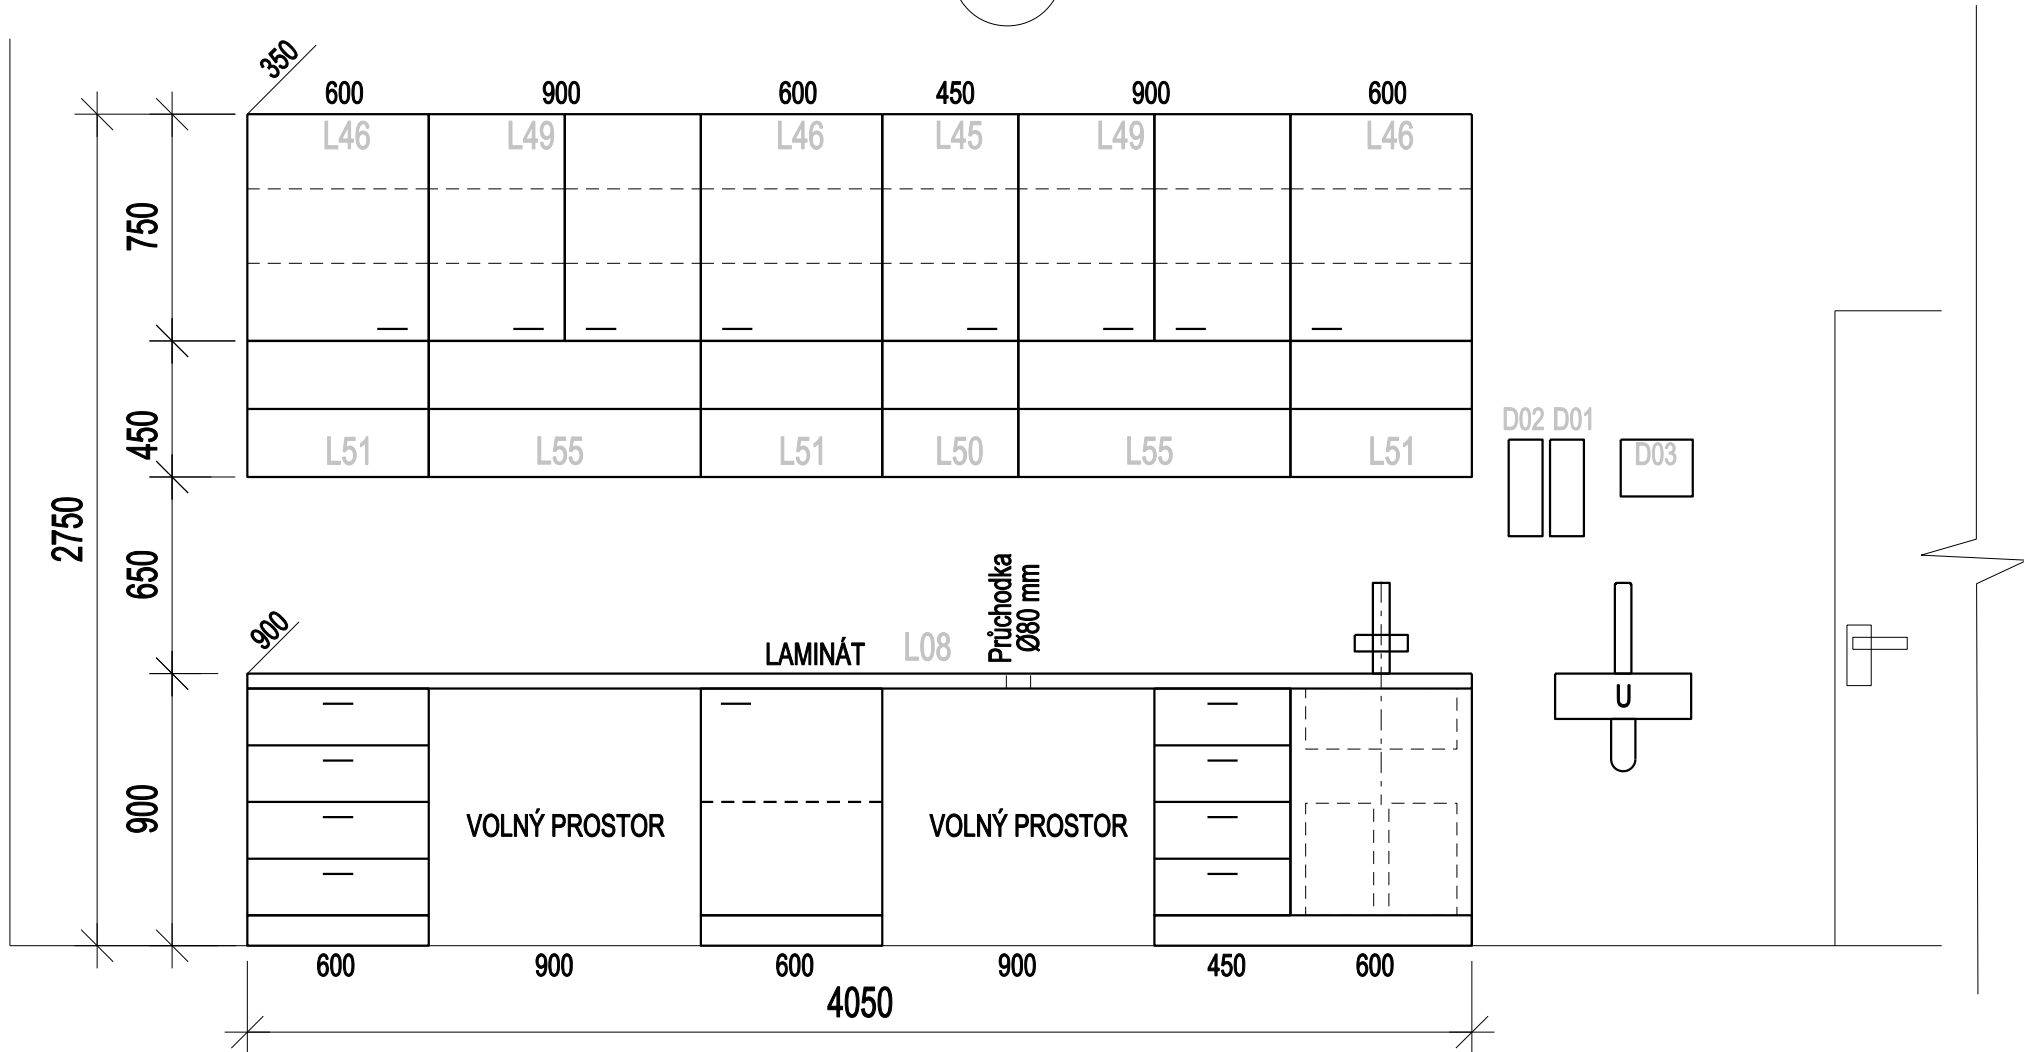


Projekt	UK 2. LF - Dostavba areálu Plzeňská - 3. etapa		
Místnost	421	Pohled	1
Uživatel	ÚSTAV FYZIOLOGIE		
Schválil		Dne	
		Dne	

2

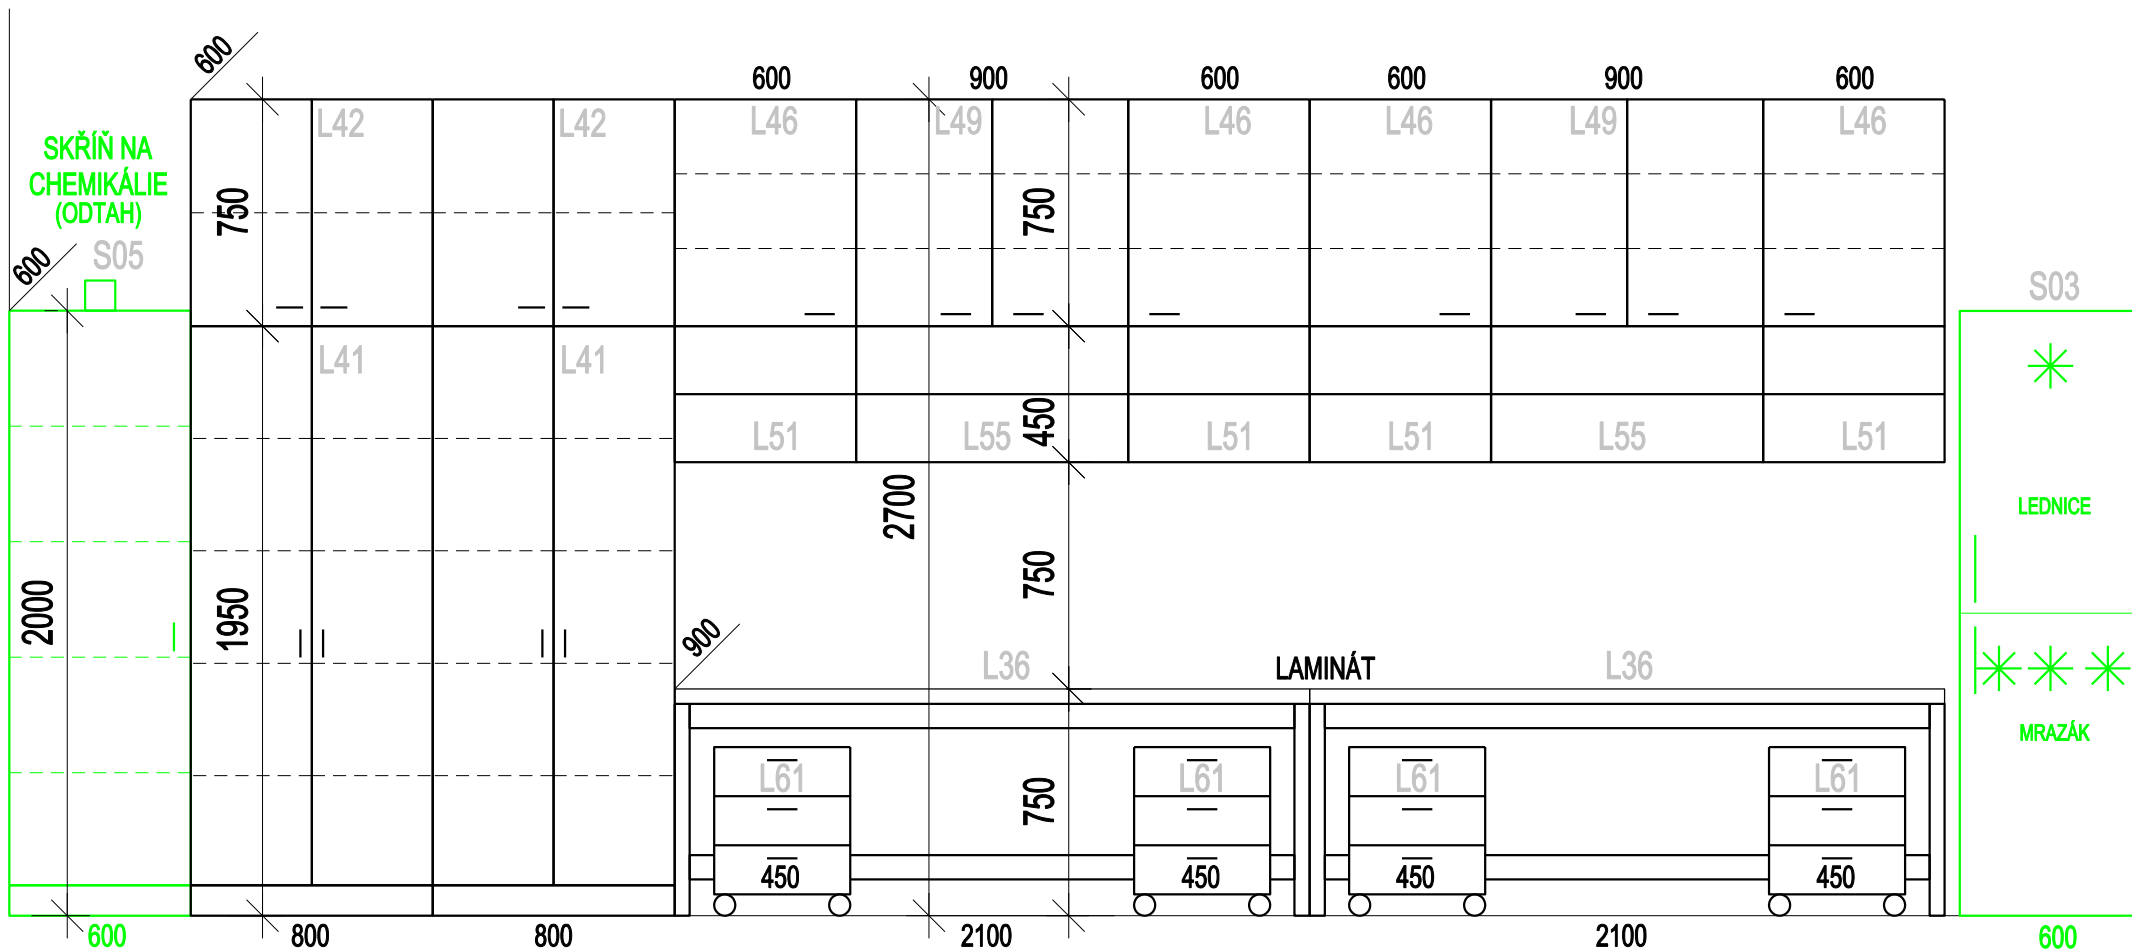


Projekt	UK 2. LF - Dostavba areálu Plzeňská - 3. etapa		
Místnost	421	Pohled	2
Uživatel	ÚSTAV FYZIOLOGIE		
Schválil		Dne	
		Dne	

1

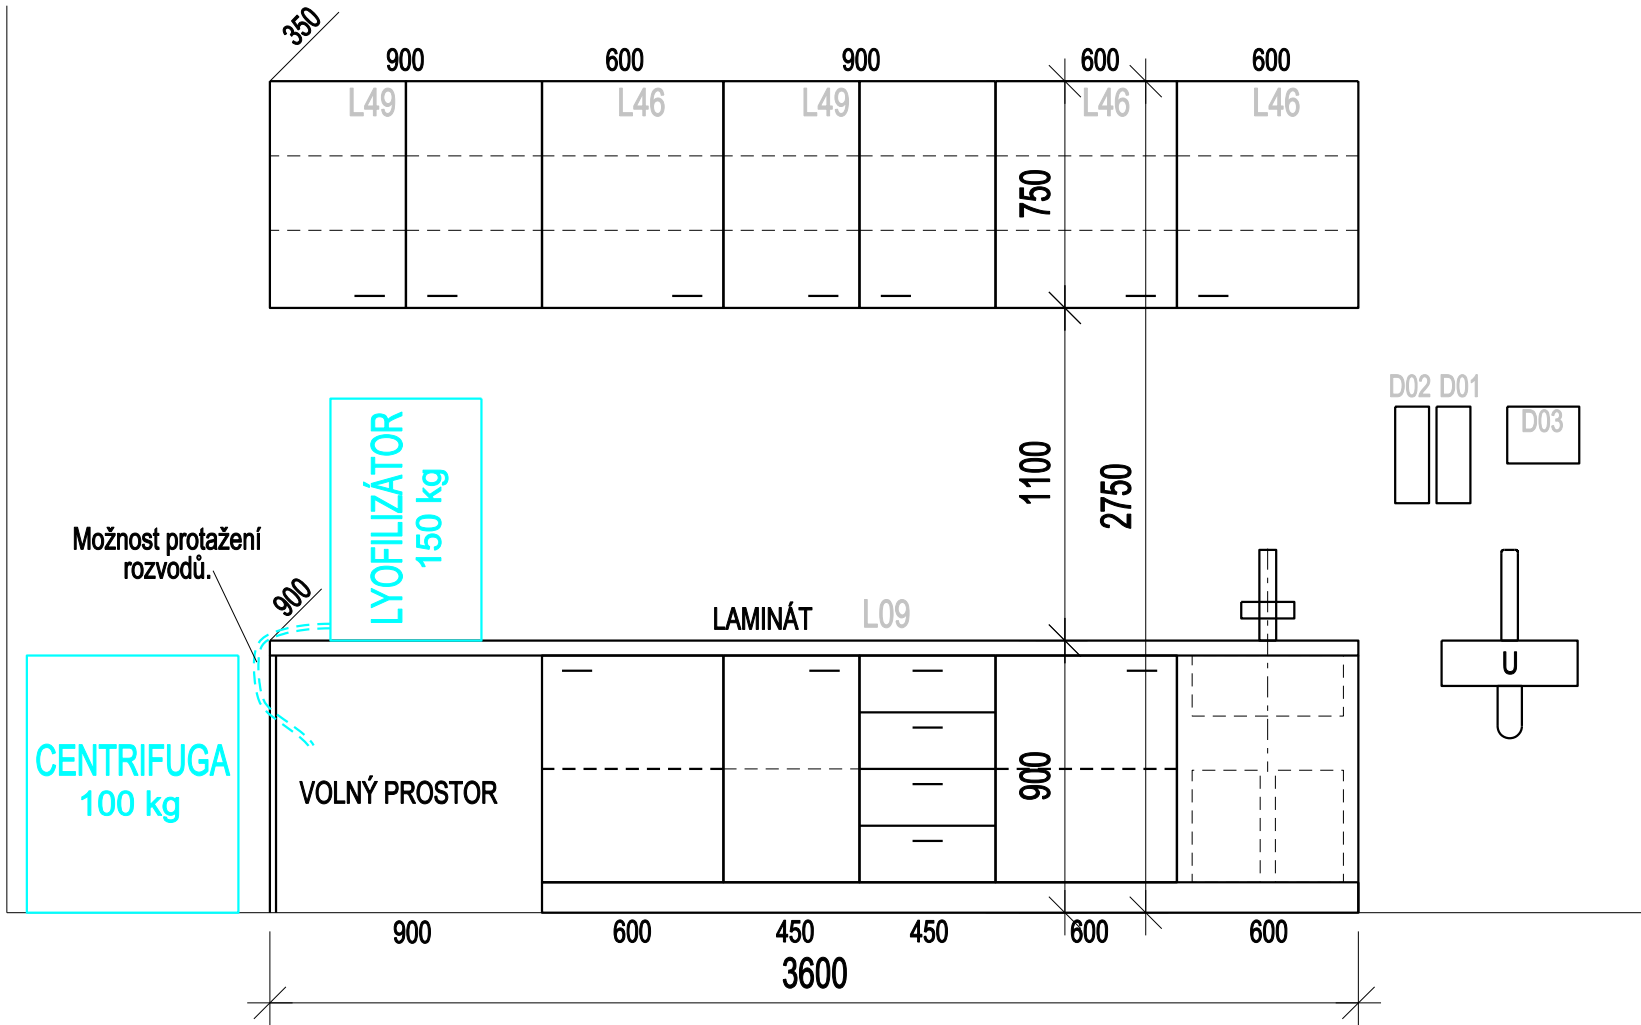


Projekt	UK 2. LF - Dostavba areálu Plzeňská - 3. etapa		
Místnost	422	Pohled	1
Uživatel	ÚSTAV FYZIOLOGIE		
Schválil		Dne	
		Dne	

2

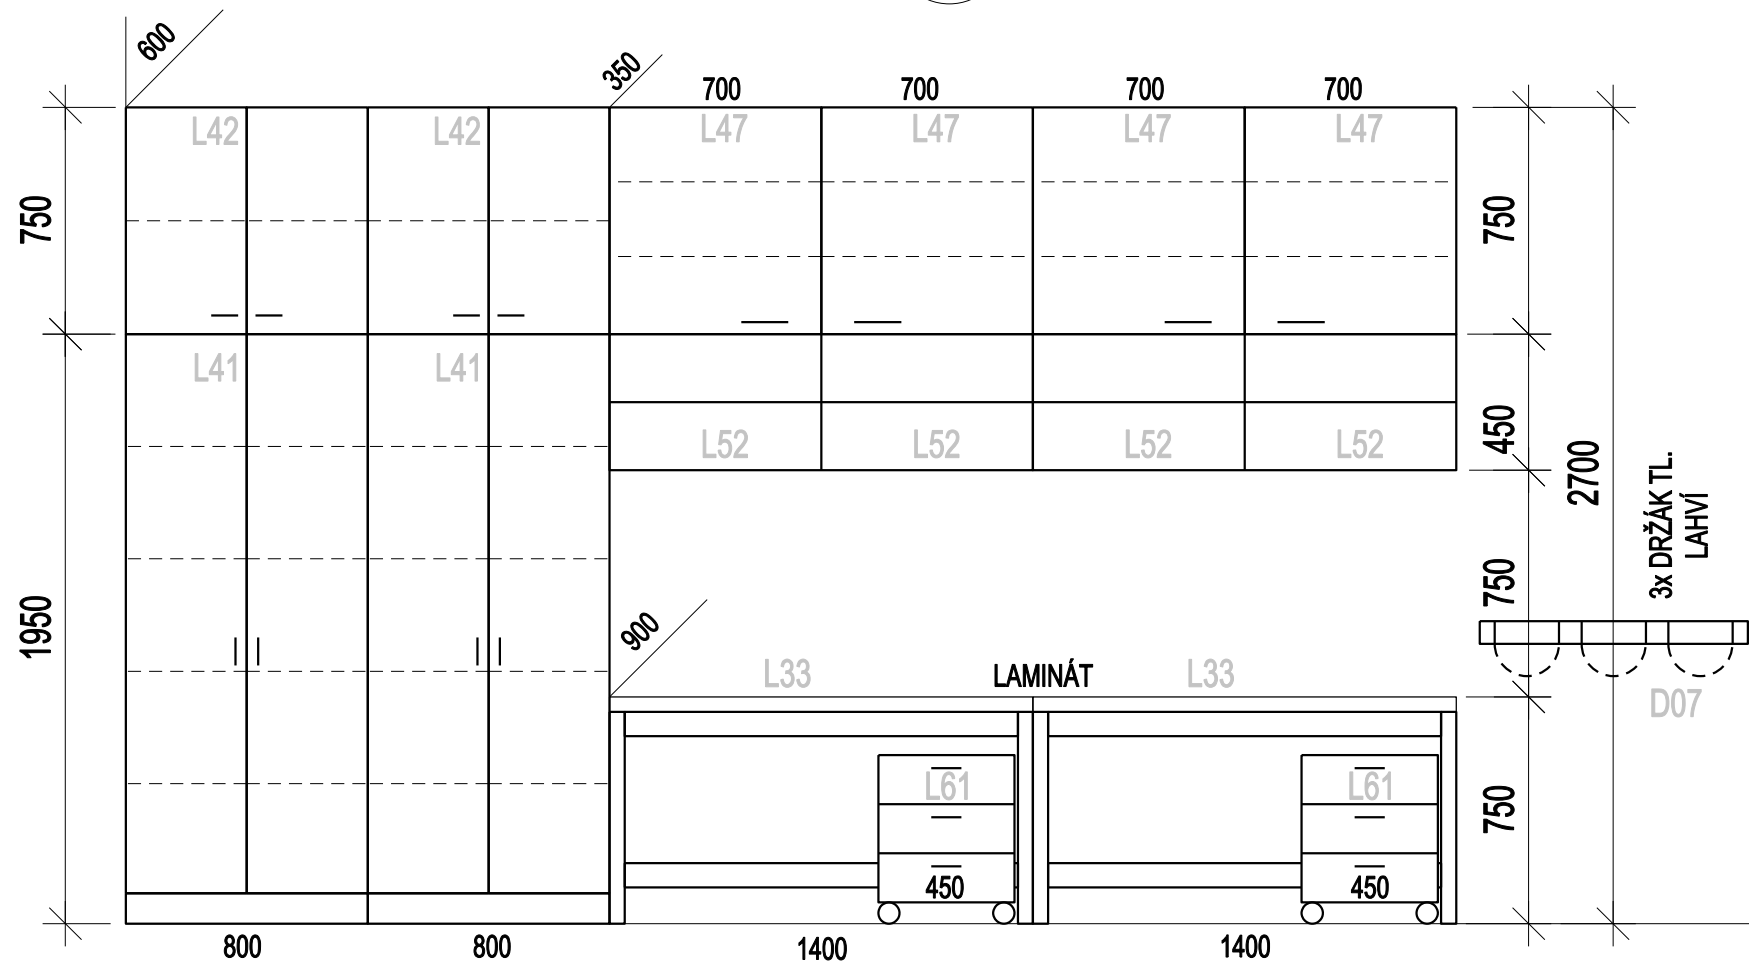


Projekt	UK 2. LF - Dostavba areálu Plzeňská - 3. etapa		
Místnost	422	Pohled	2
Uživatel	ÚSTAV FYZIOLOGIE		
Schválil		Dne	
		Dne	

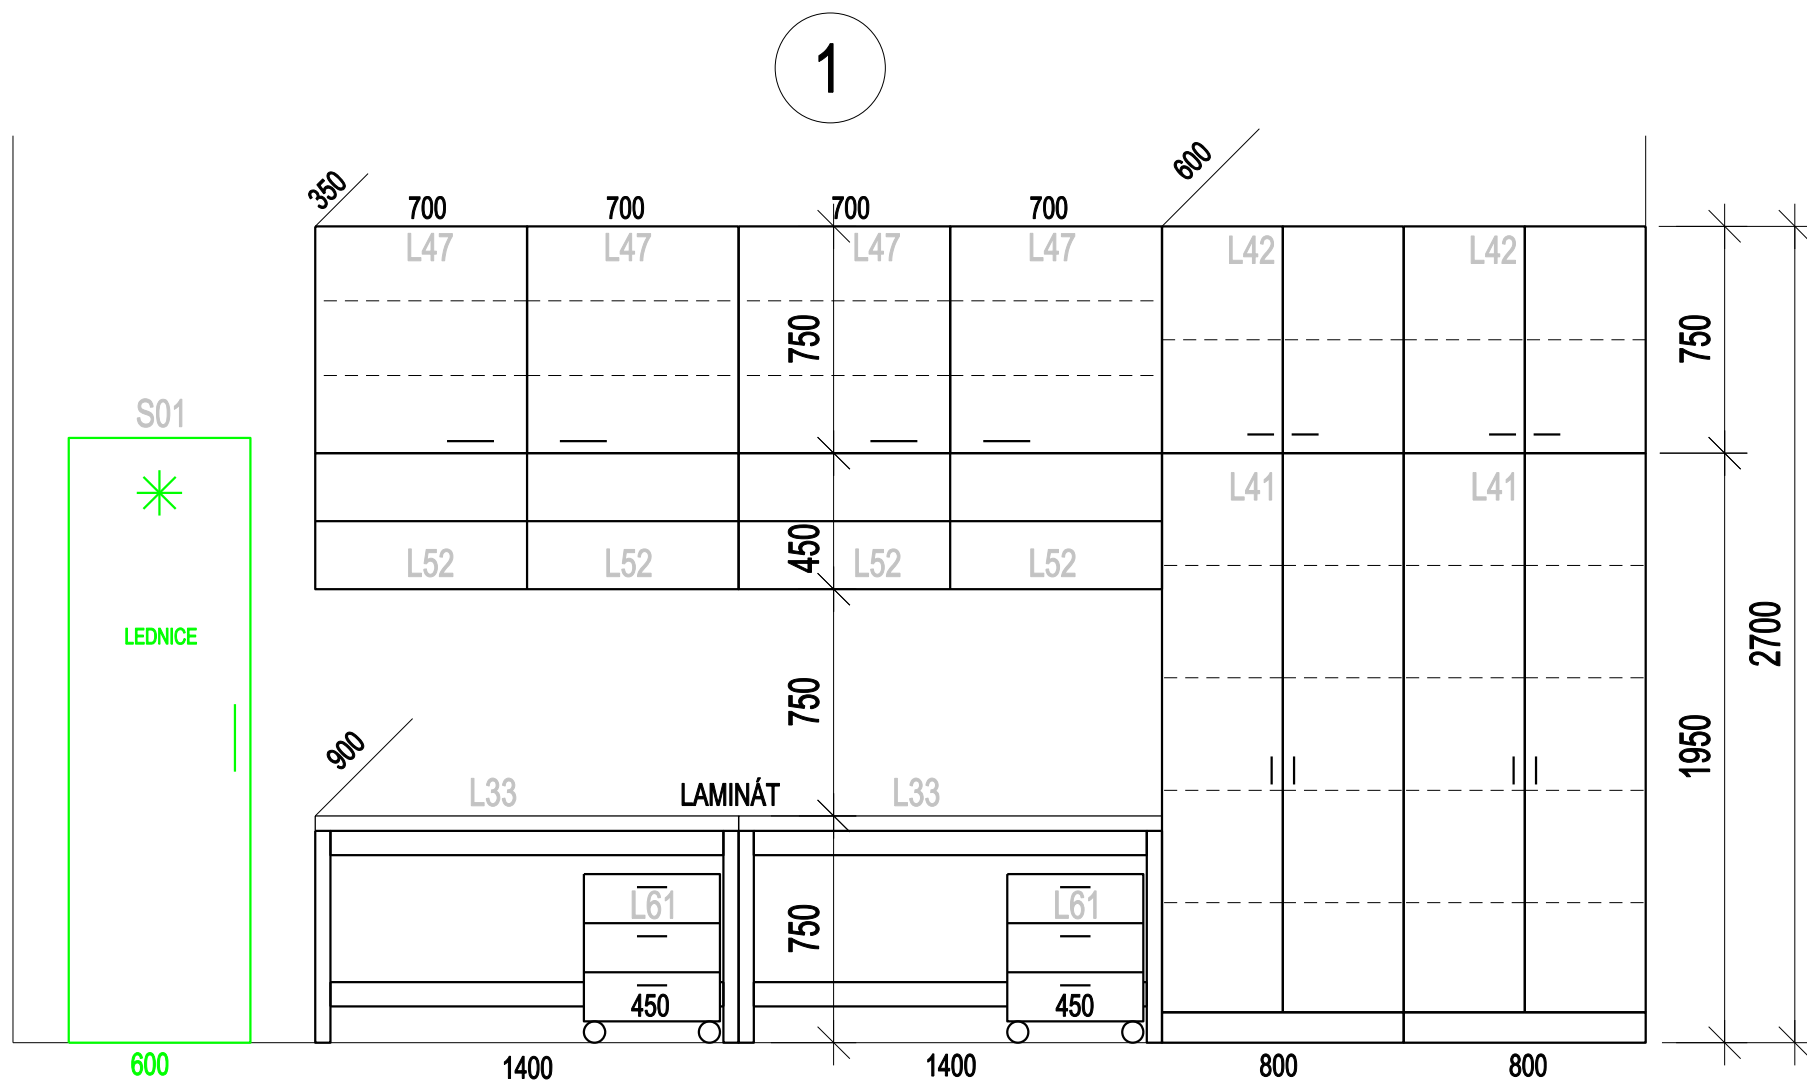

Projekt	UK 2. LF - Dostavba areálu Plzeňská - 3. etapa		
Místnost	423	Pohled	1
Uživatel	ÚSTAV FYZIOLOGIE		
Schválil		Dne	
		Dne	


2

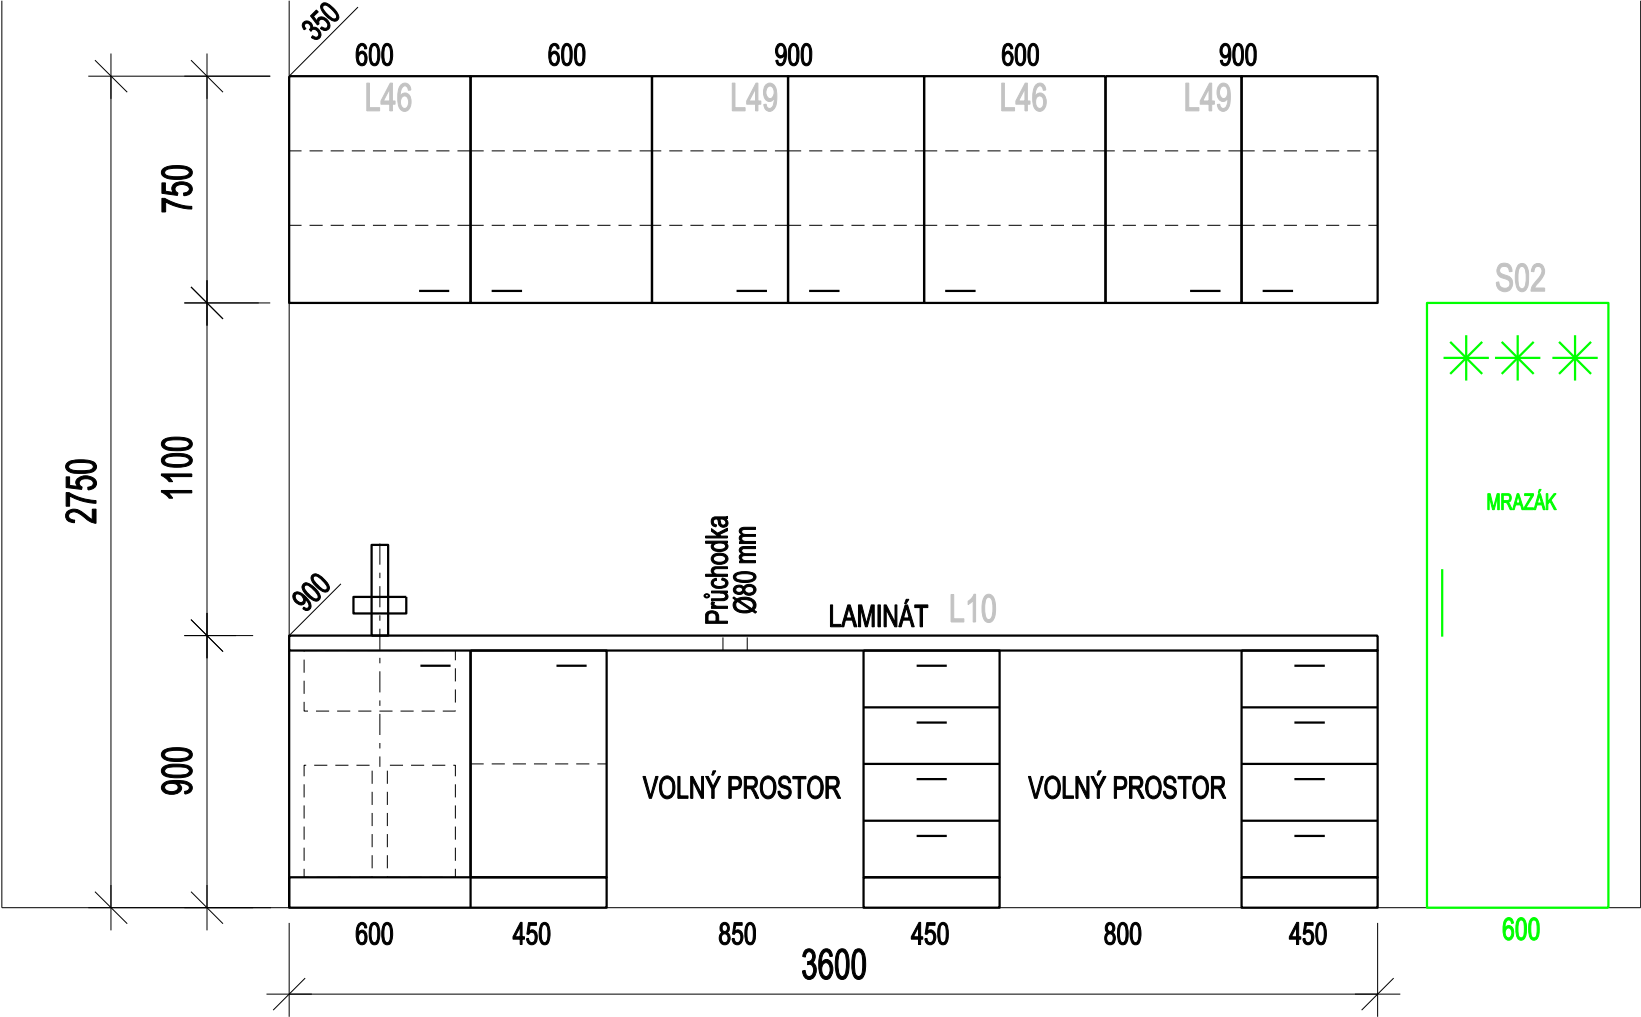

Projekt	UK 2. LF - Dostavba areálu Plzeňská - 3. etapa		
Místnost	423	Pohled	2
Uživatel	ÚSTAV FYZIOLOGIE		
Schválil		Dne	
		Dne	

3

4

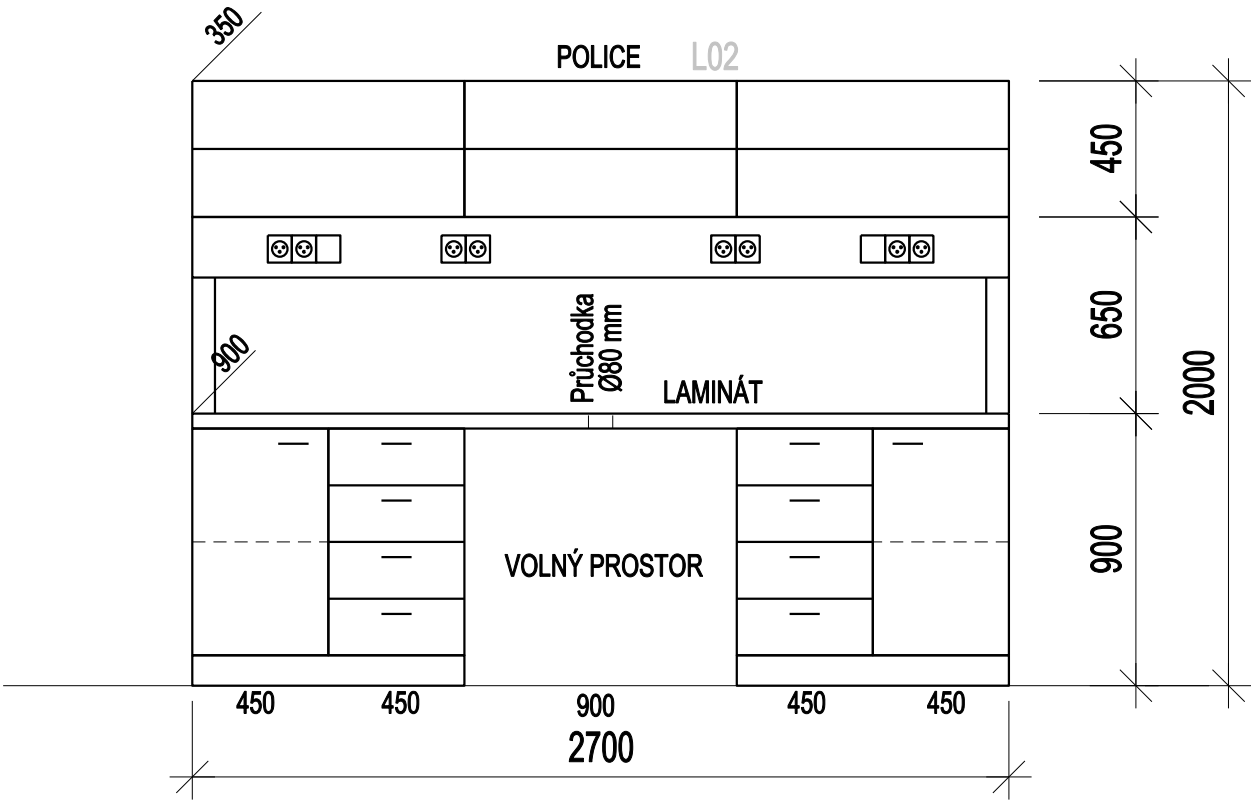

Projekt	UK 2. LF - Dostavba areálu Plzeňská - 3. etapa		
Místnost	423	Pohled	3-4
Uživatel	ÚSTAV FYZIOLOGIE		
Schválil		Dne	
		Dne	



5

POHLED 1

POHLED 2

D02 D01

D03

U

900  
LAMINÁT  
Průchodka  
Ø80 mm  
EPR  
150 kg  
L11

VOLNÝ  
PROSTOR

900


450

600  
1500

450


Projekt	UK 2. LF - Dostavba areálu Plzeňská - 3. etapa		
Místnost	423	Pohled	5
Uživatel	ÚSTAV FYZIOLOGIE		
Schválil		Dne	
		Dne	

1

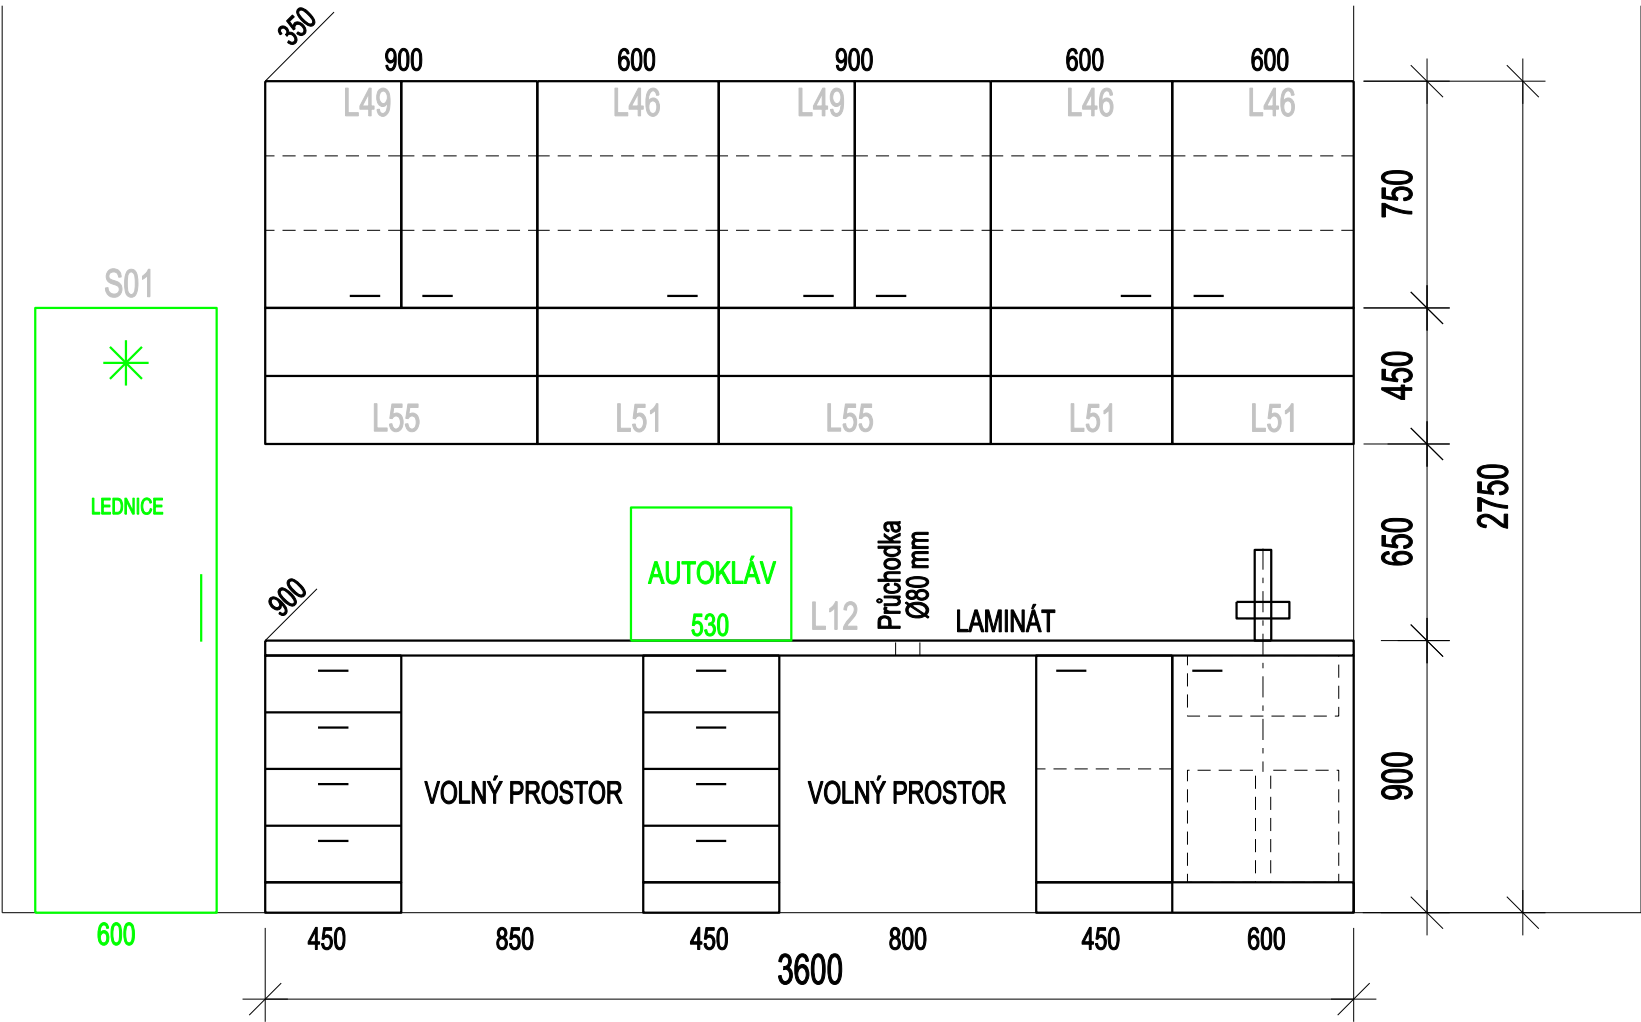


Projekt	UK 2. LF - Dostavba areálu Plzeňská - 3. etapa		
Místnost	424	Pohled	1
Uživatel	ÚSTAV FYZIOLOGIE		
Schválil		Dne	
		Dne	

2

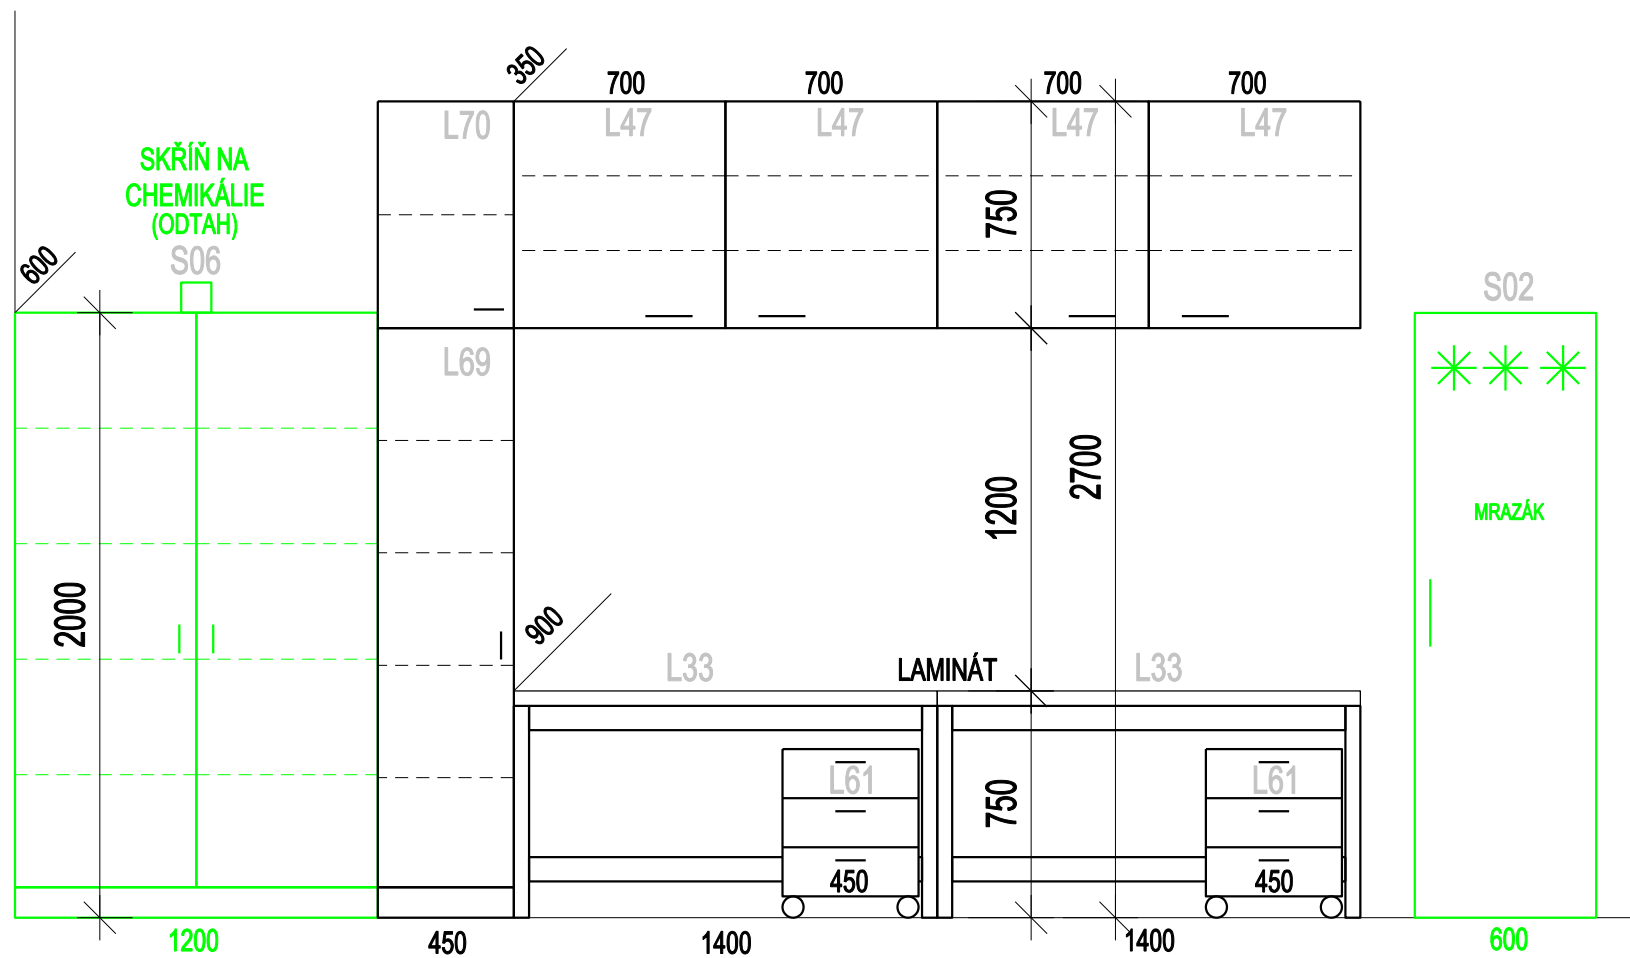

Projekt	UK 2. LF - Dostavba areálu Plzeňská - 3. etapa		
Místnost	424	Pohled	2
Uživatel	ÚSTAV FYZIOLOGIE		
Schválil		Dne	
		Dne	


3 4

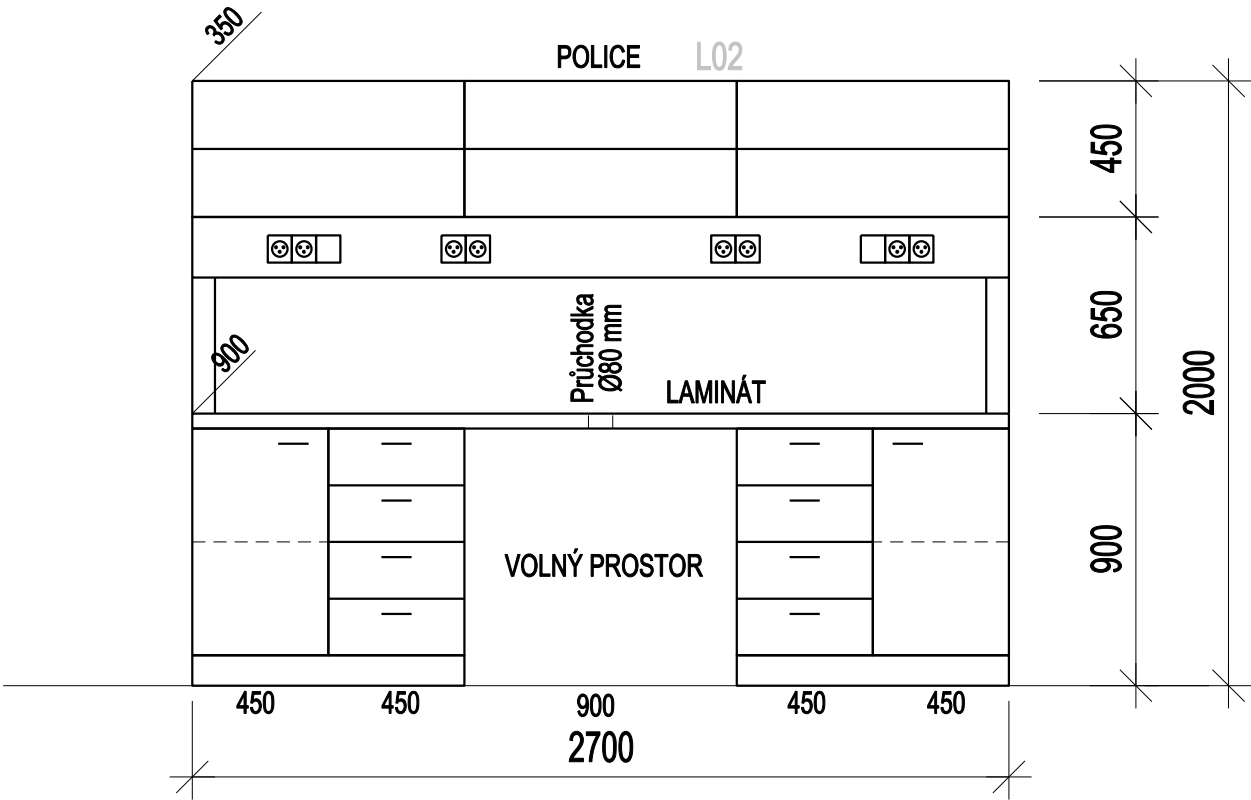


Projekt	UK 2. LF - Dostavba areálu Plzeňská - 3. etapa		
Místnost	424	Pohled	3-4
Uživatel	ÚSTAV FYZIOLOGIE		
Schválil		Dne	
		Dne	

5

POHLED 1

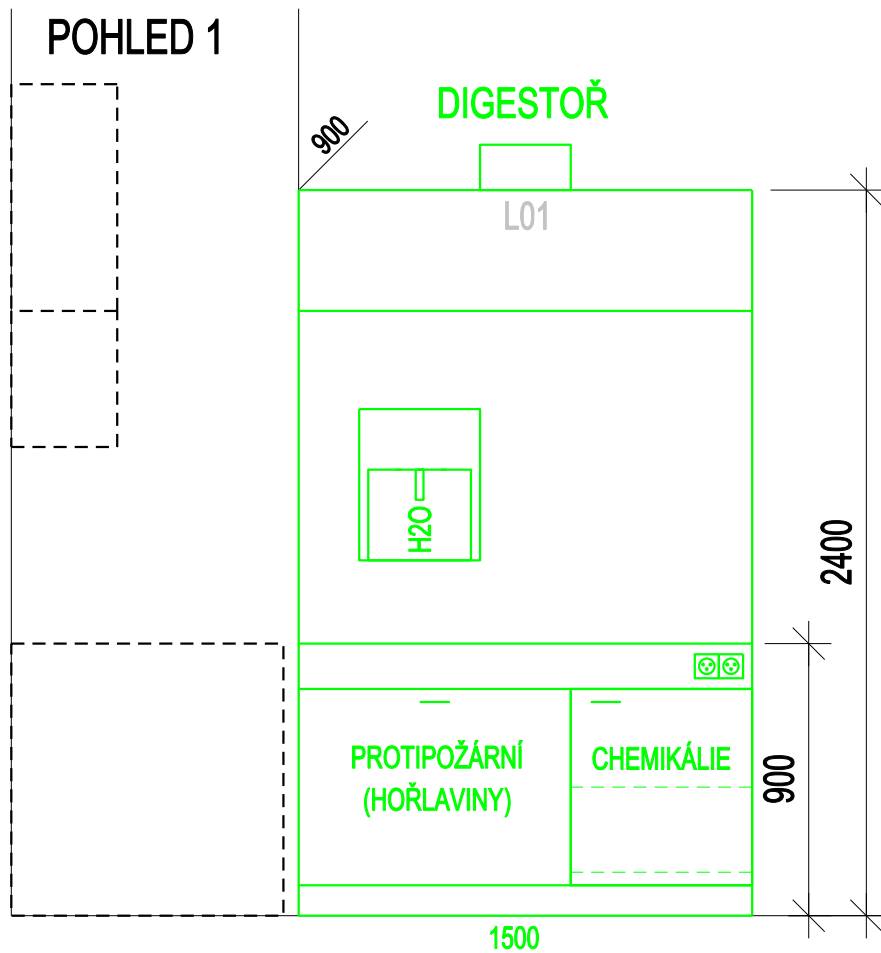


POHLED 2

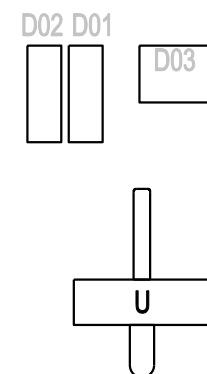


Projekt	UK 2. LF - Dostavba areálu Plzeňská - 3. etapa		
Místnost	424	Pohled	5
Uživatel	ÚSTAV FYZIOLOGIE		
Schválil		Dne	
		Dne	

1

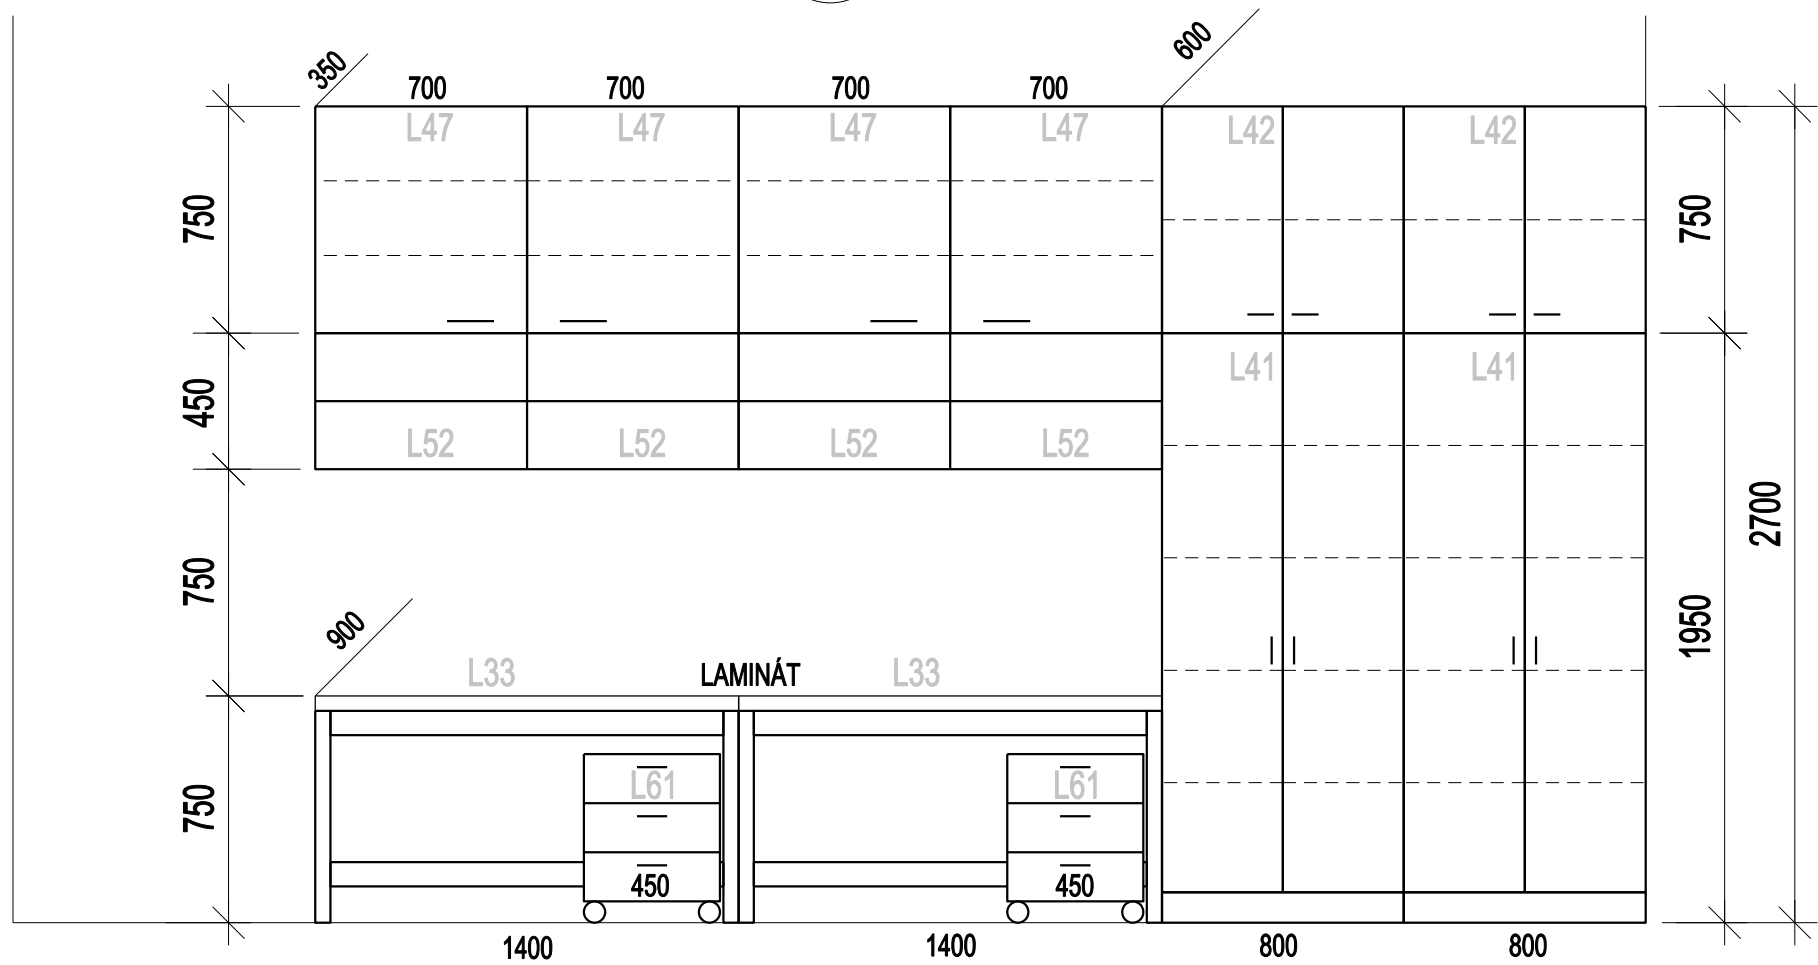

Projekt	UK 2. LF - Dostavba areálu Plzeňská - 3. etapa		
Místnost	425	Pohled	1
Uživatel	ÚSTAV FYZIOLOGIE, PATOLOGICKÉ FYZ.		
Schválil		Dne	
		Dne	


2

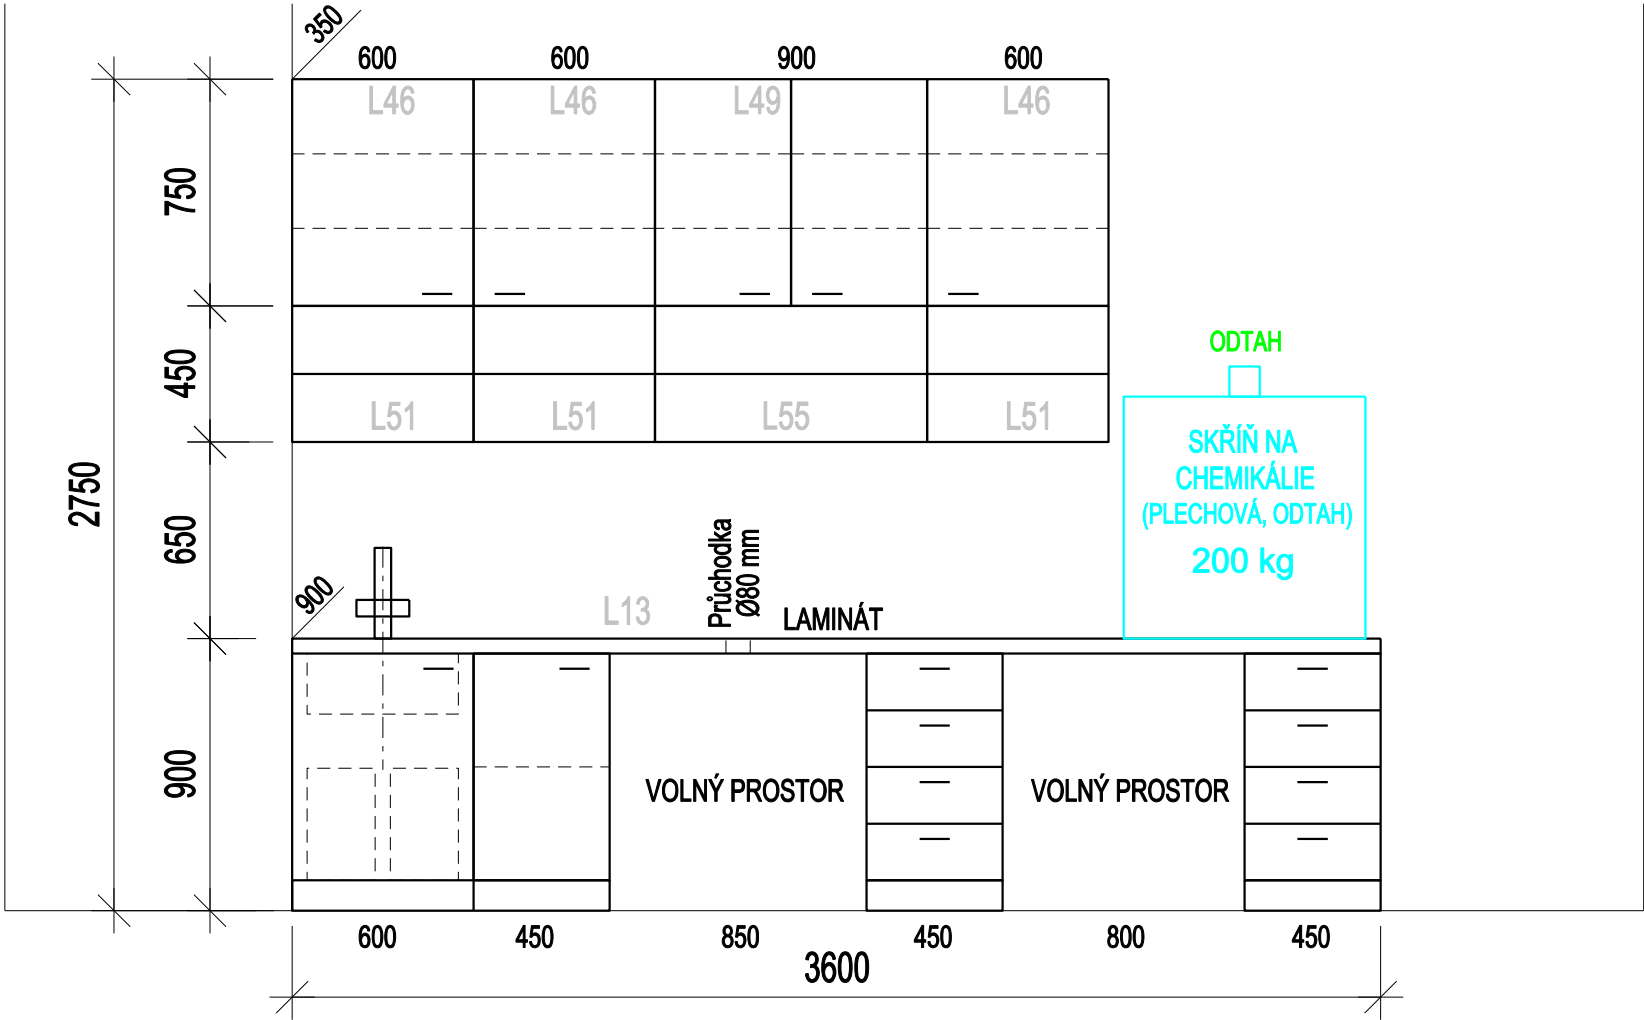

Projekt	UK 2. LF - Dostavba areálu Plzeňská - 3. etapa		
Místnost	425	Pohled	2
Uživatel	ÚSTAV FYZIOLOGIE, PATOLOGICKÉ FYZ.		
Schválil		Dne	
		Dne	

3

4

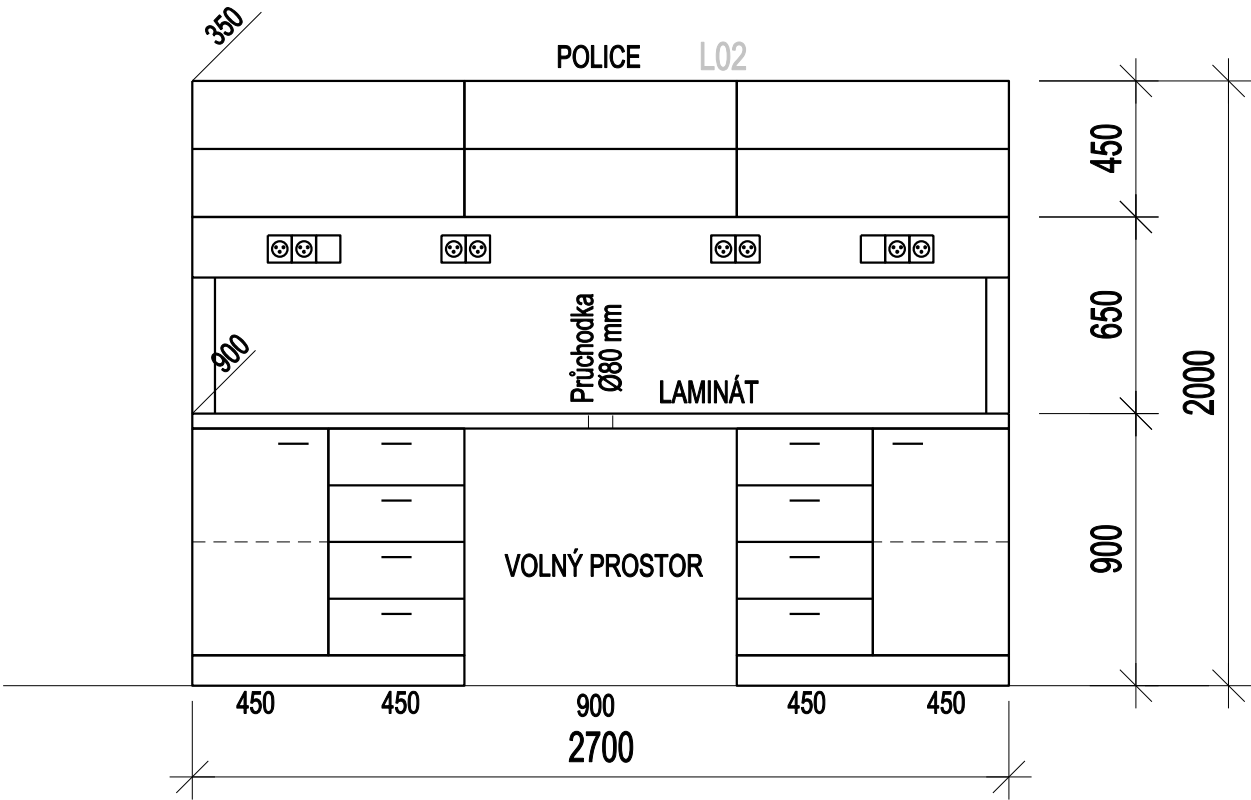


Projekt	UK 2. LF - Dostavba areálu Plzeňská - 3. etapa		
Místnost	425	Pohled	3-4
Uživatel	ÚSTAV FYZIOLOGIE, PATOLOGICKÉ FYZ.		
Schválil		Dne	
		Dne	




5



POHLED 1

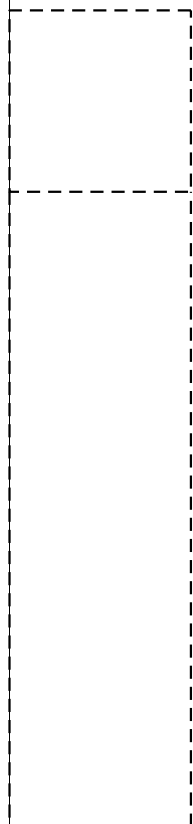

D02 D01


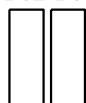


D03

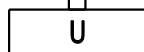 

DIGESTOŘ  
pouze st. připravenost

POHLED 2

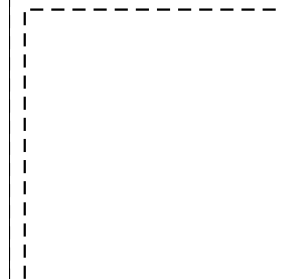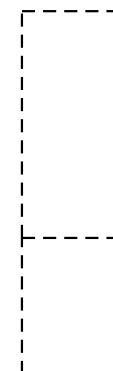

2400

730




LEDNICE

1500 900


Projekt	UK 2. LF - Dostavba areálu Plzeňská - 3. etapa		
Místnost	425	Pohled	5
Uživatel	ÚSTAV FYZIOLOGIE, PATOLOGICKÉ FYZ.		
Schválil		Dne	
		Dne	

1

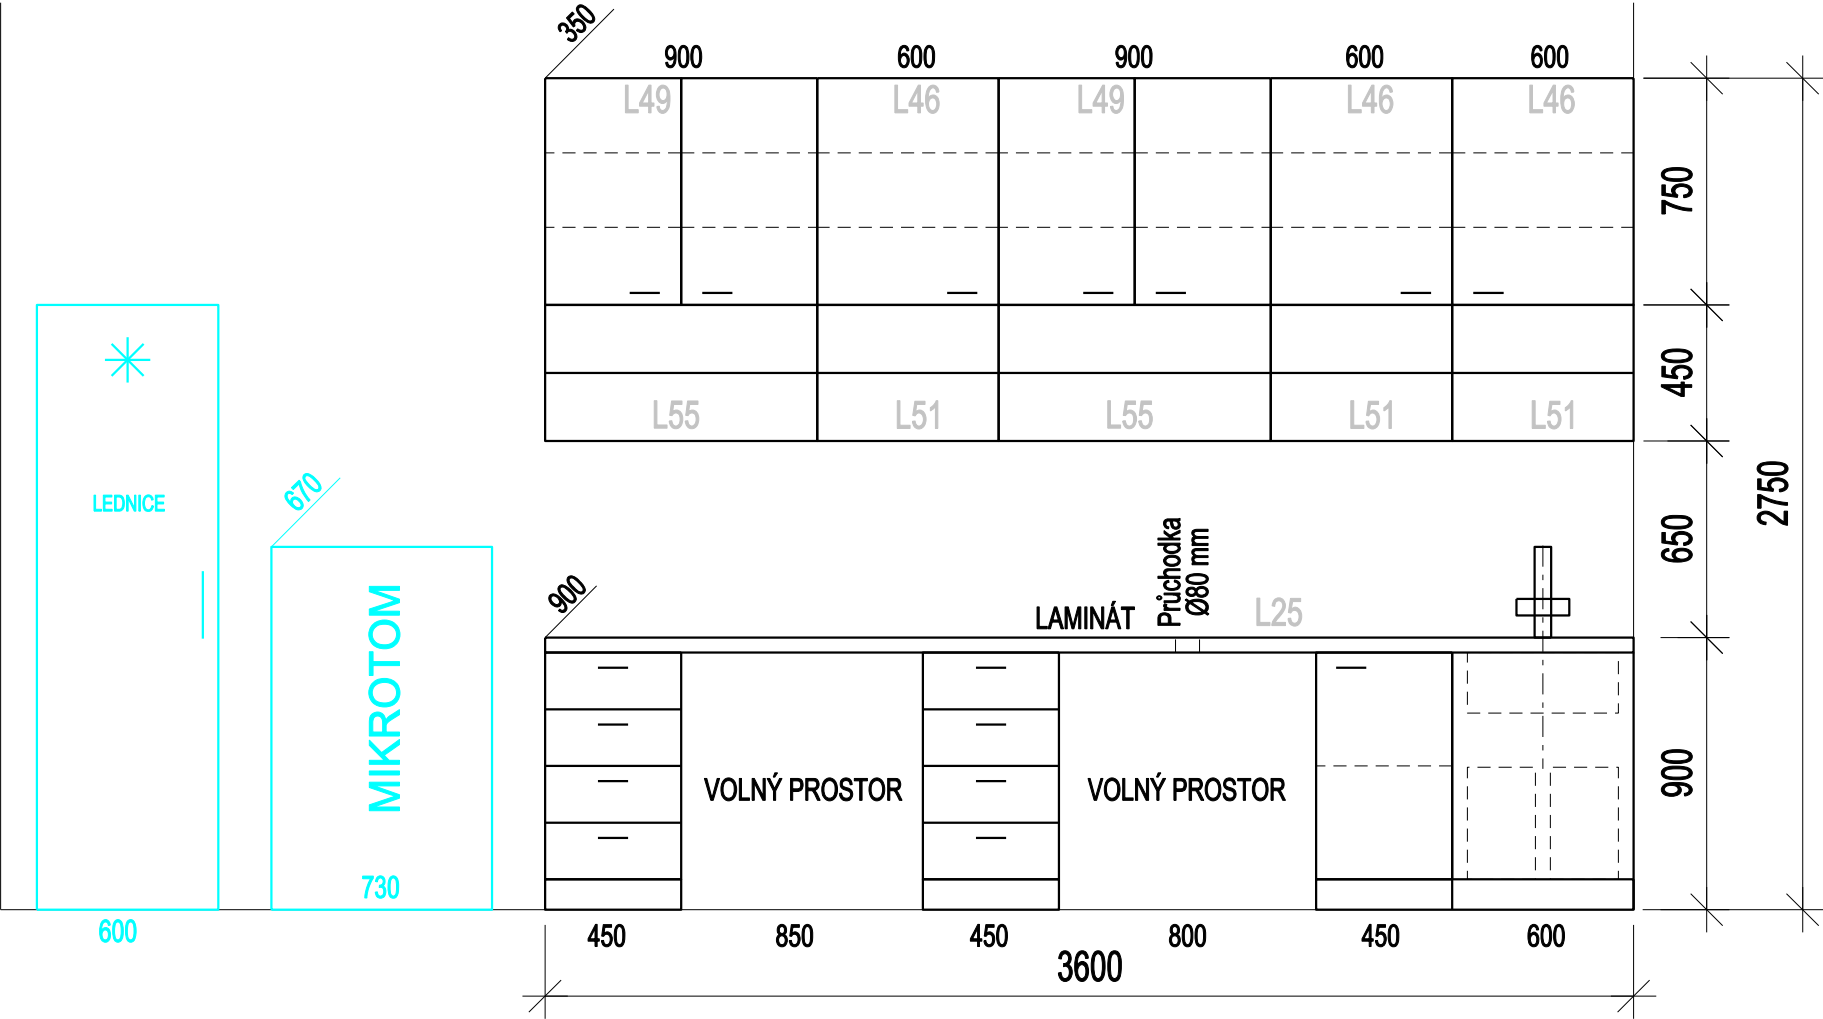


Projekt	UK 2. LF - Dostavba areálu Plzeňská - 3. etapa		
Místnost	426	Pohled	1
Uživatel	ÚSTAV PATOLOGICKÉ FYZIOLOGIE		
Schválil		Dne	
		Dne	

2

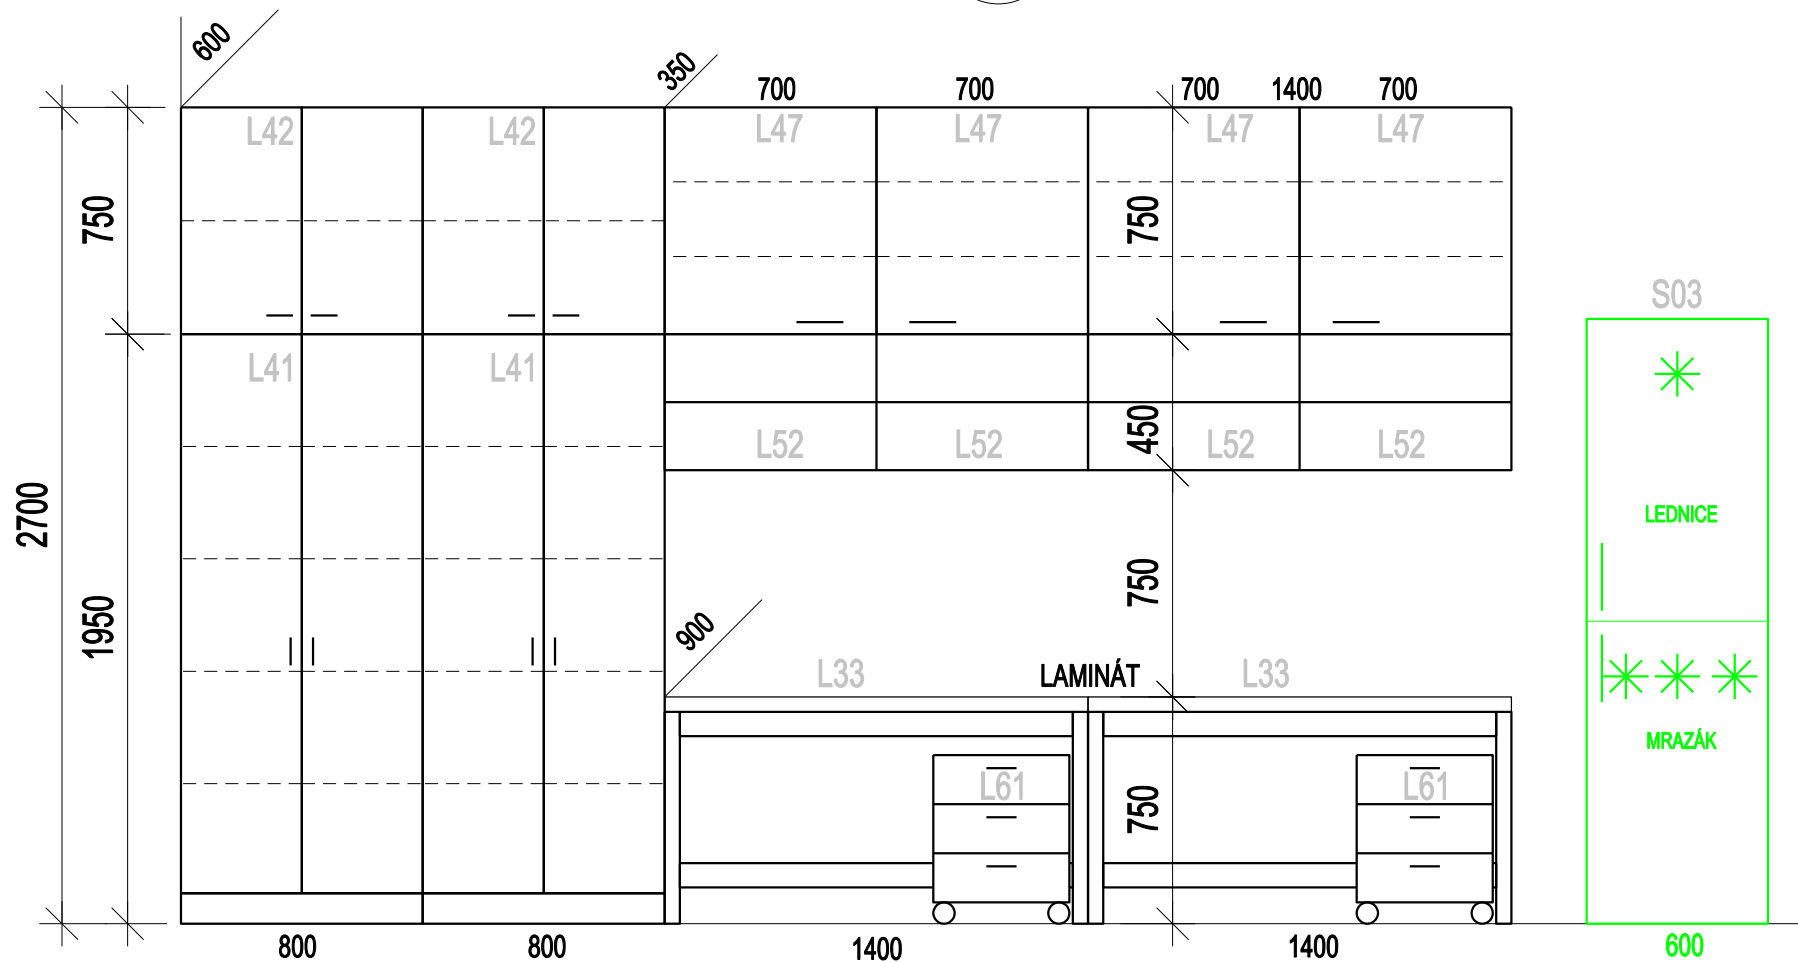

Projekt	UK 2. LF - Dostavba areálu Plzeňská - 3. etapa		
Místnost	426	Pohled	2
Uživatel	ÚSTAV PATOLOGICKÉ FYZIOLOGIE		
Schválil		Dne	
		Dne	

3 4

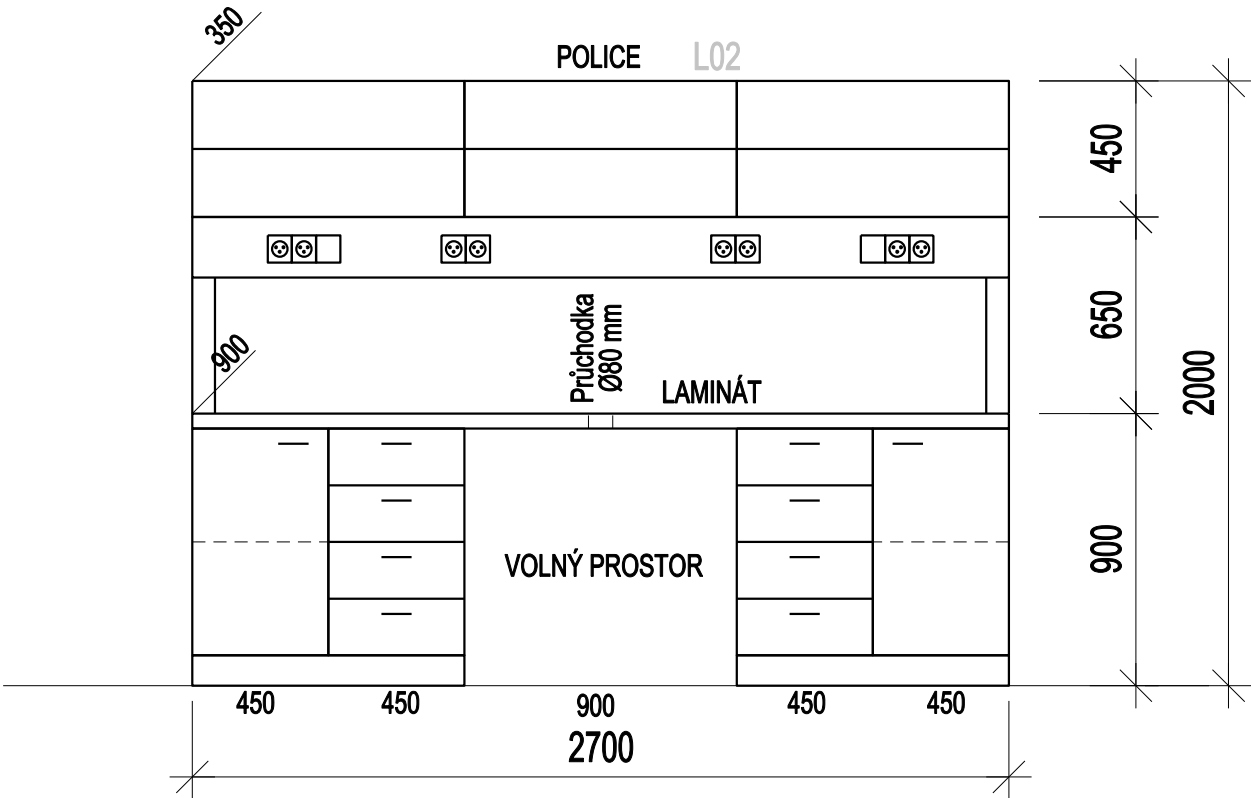


Projekt	UK 2. LF - Dostavba areálu Plzeňská - 3. etapa		
Místnost	426	Pohled	3-4
Uživatel	ÚSTAV PATOLOGICKÉ FYZIOLOGIE		
Schválil		Dne	
		Dne	


5

POHLED 1


POHLED 2

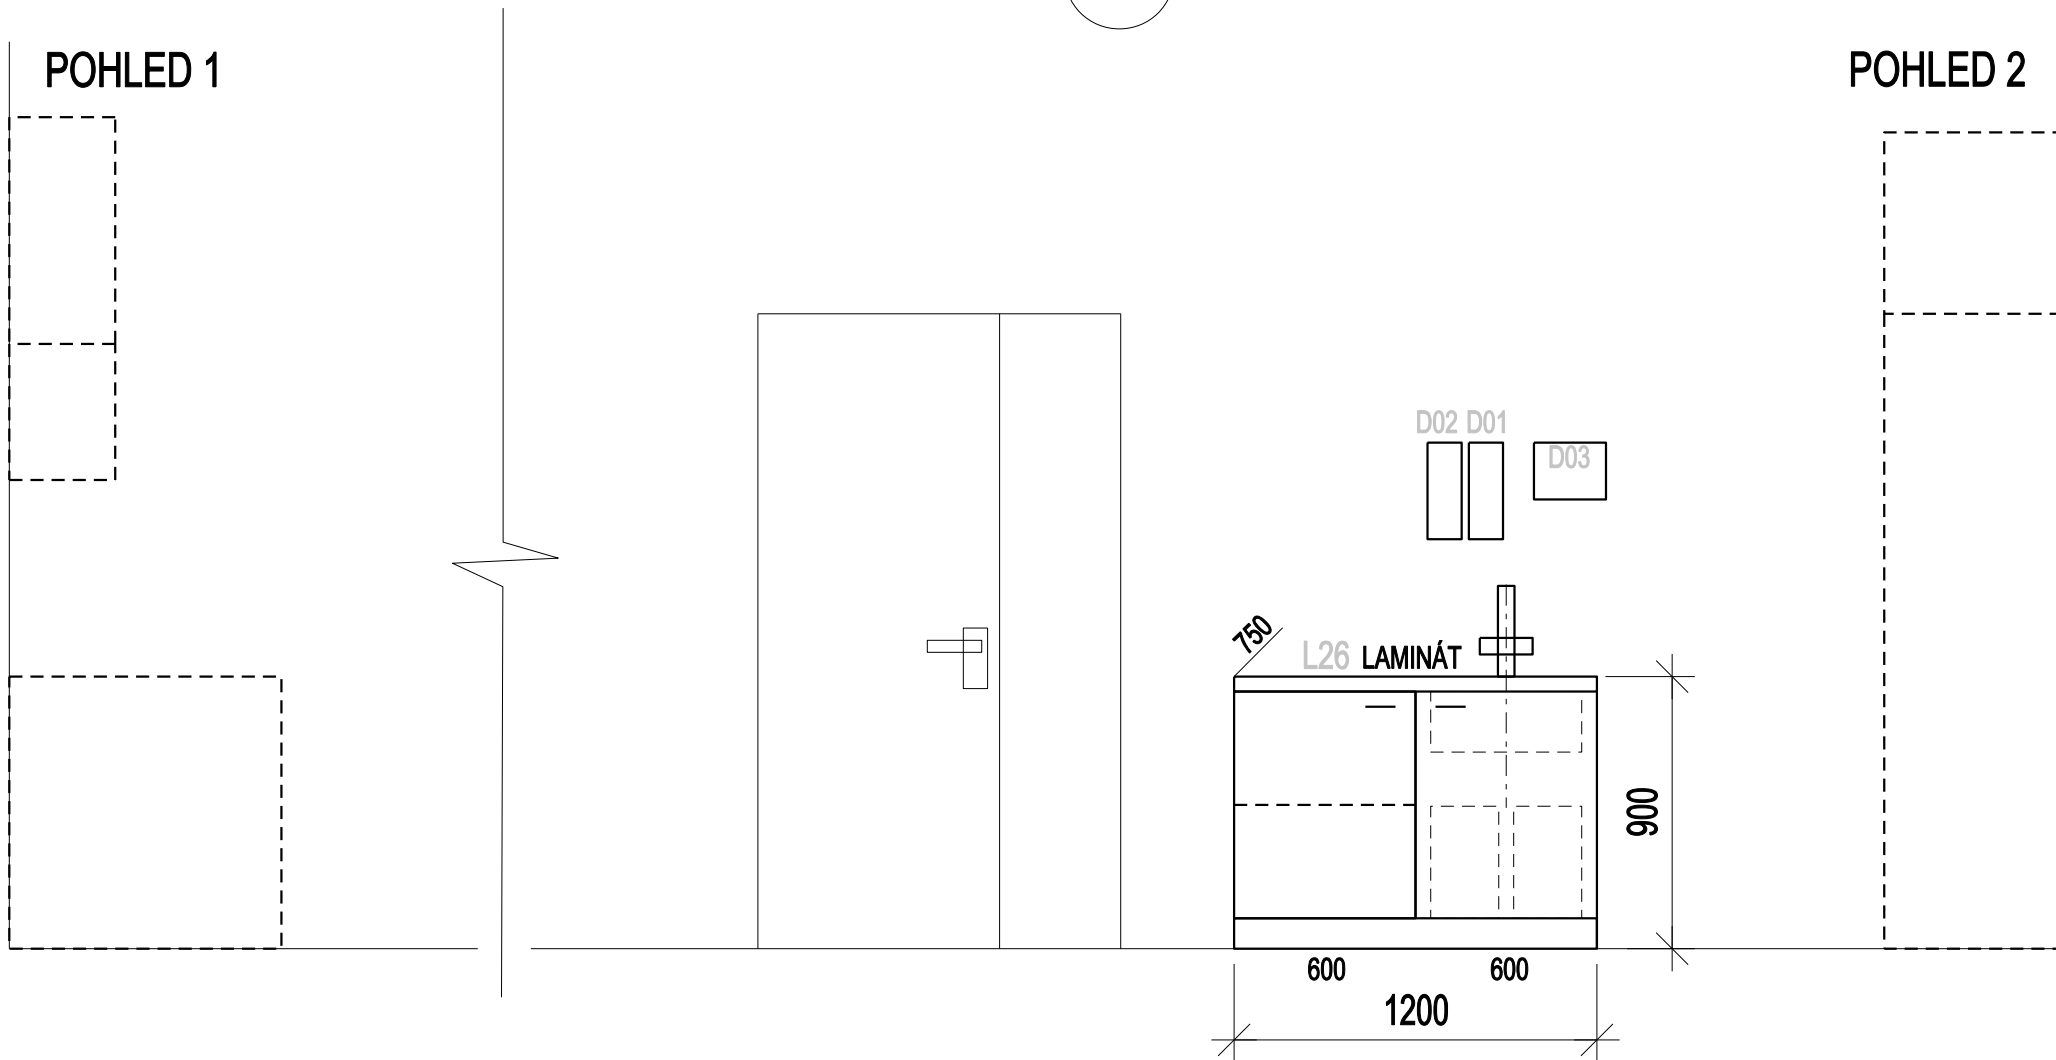

Projekt	UK 2. LF - Dostavba areálu Plzeňská - 3. etapa		
Místnost	426	Pohled	5
Uživatel	ÚSTAV PATOLOGICKÉ FYZIOLOGIE		
Schválil		Dne	
		Dne	

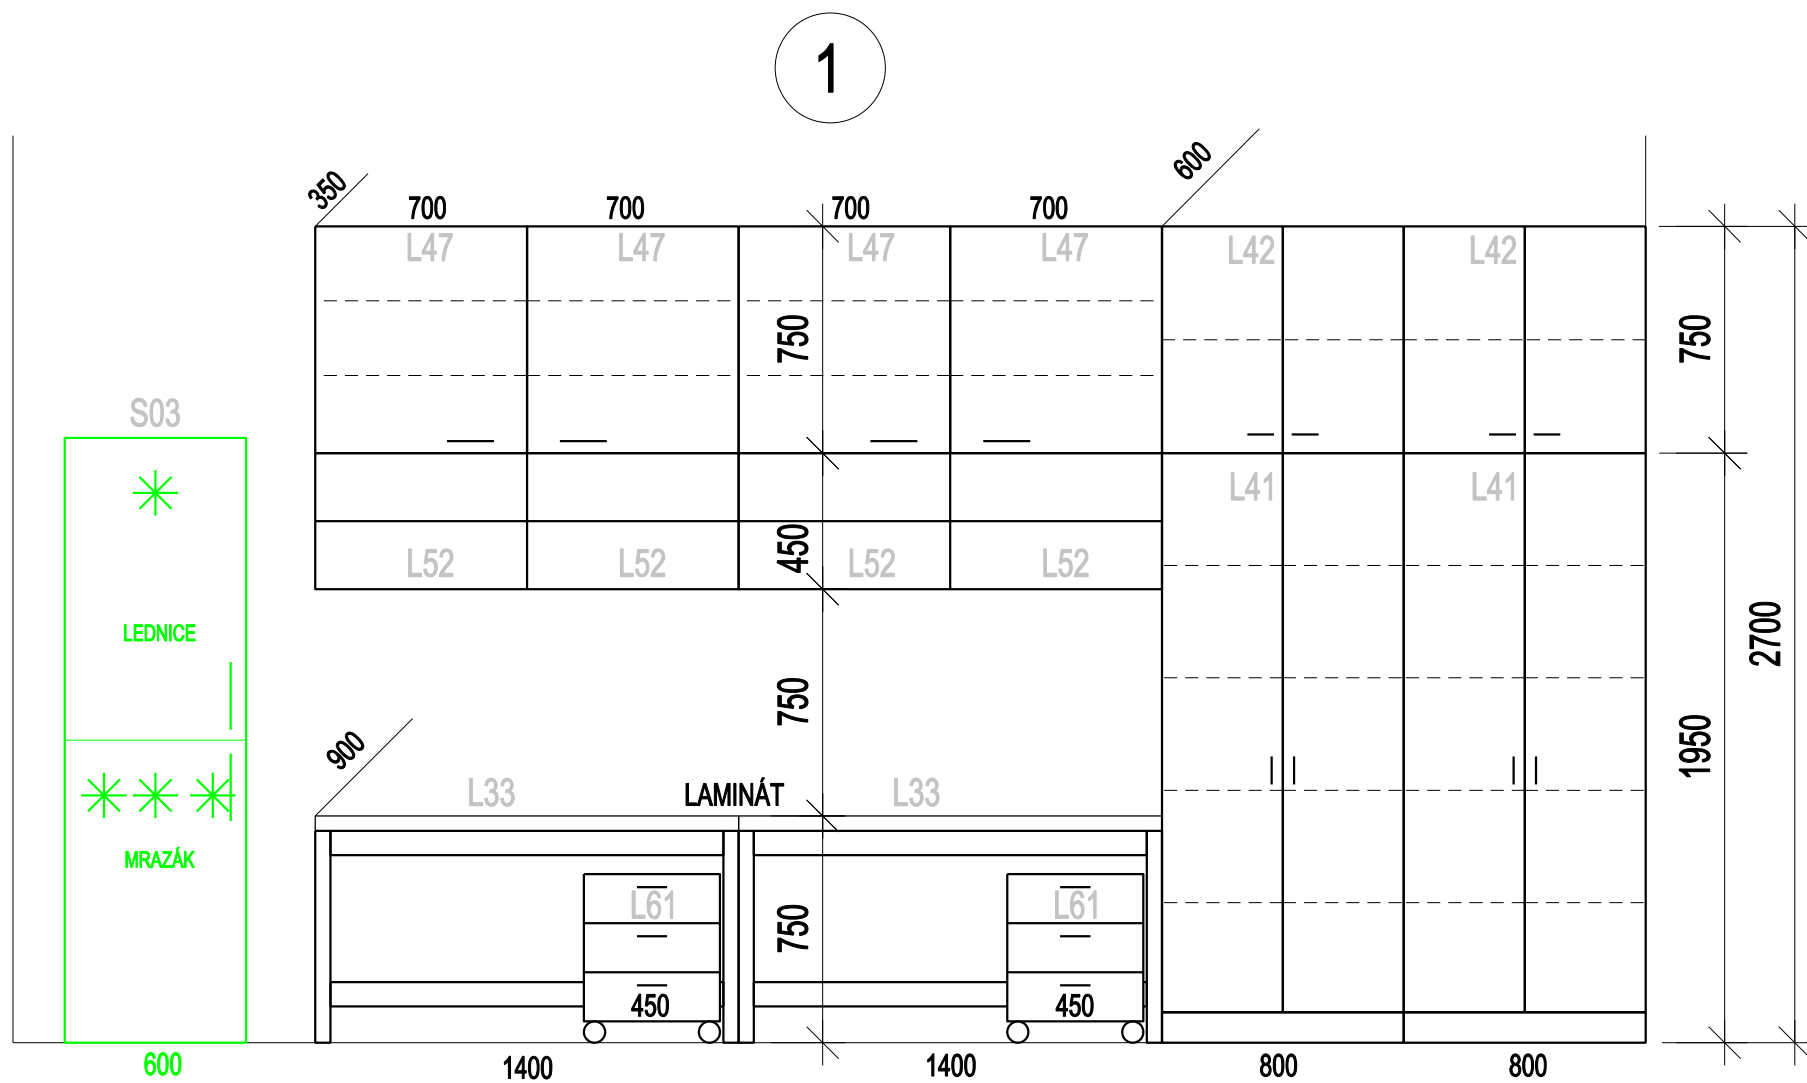


Projekt	UK 2. LF - Dostavba areálu Plzeňská - 3. etapa		
Místnost	427	Pohled	1
Uživatel	ÚSTAV PATOLOGICKÉ FYZIOLOGIE		
Schválil		Dne	
		Dne	

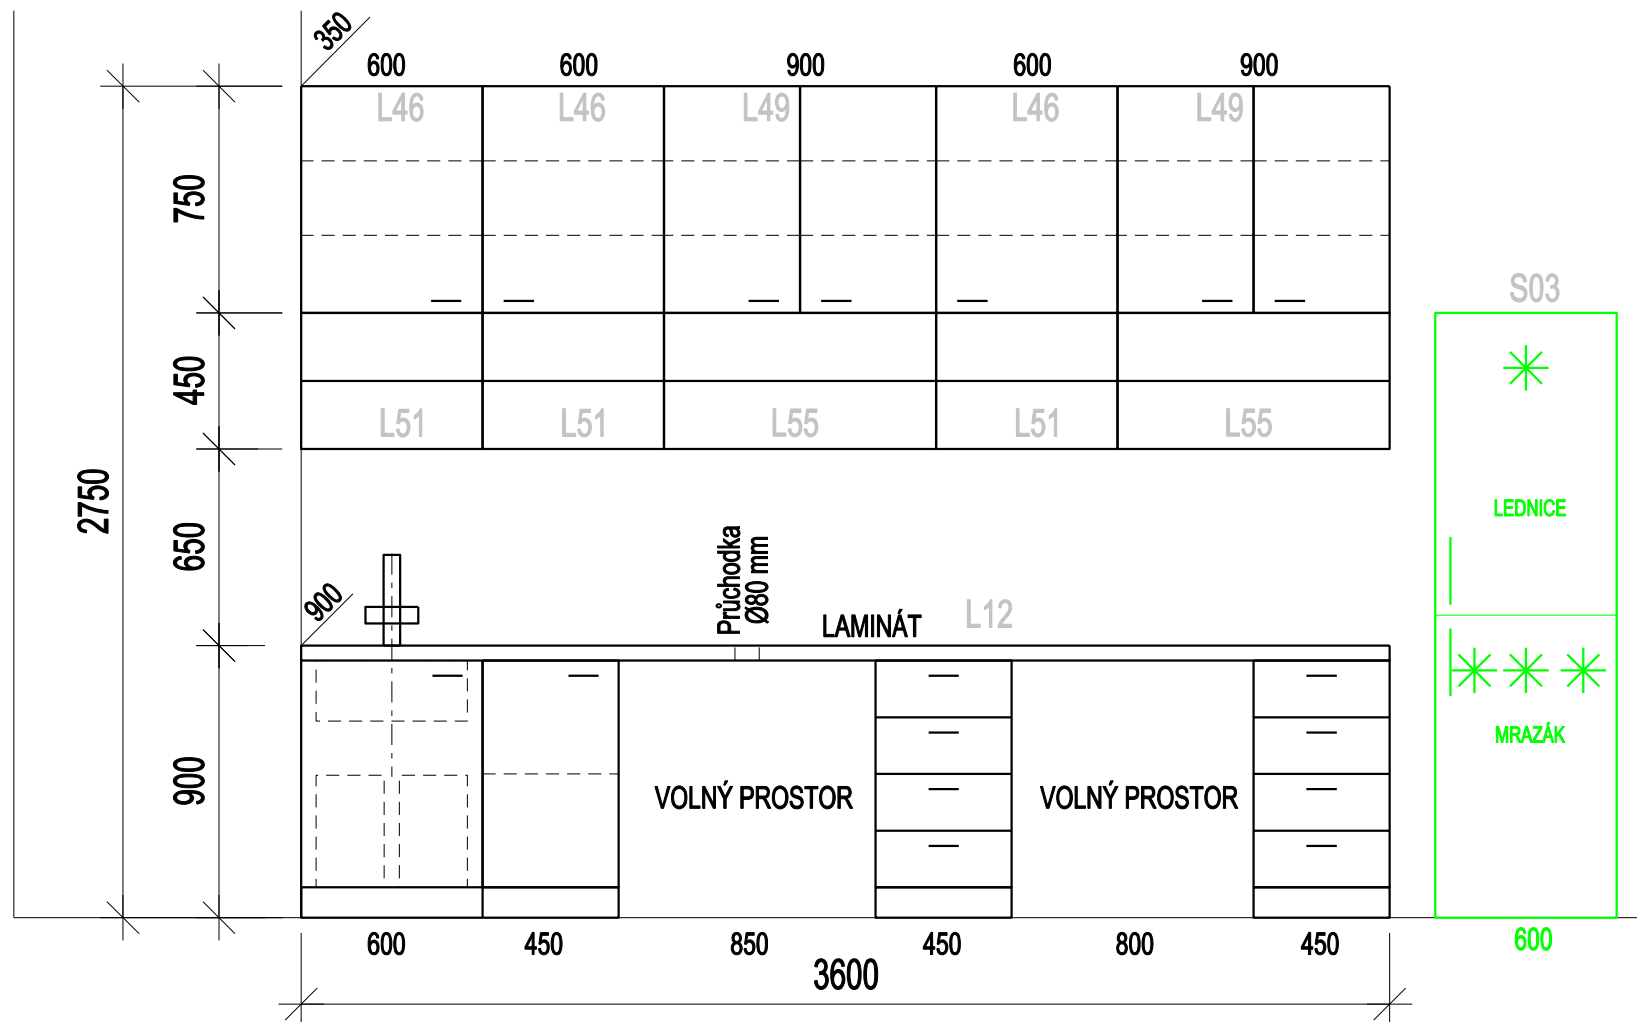

Projekt	UK 2. LF - Dostavba areálu Plzeňská - 3. etapa		
Místnost	427	Pohled	2
Uživatel	ÚSTAV PATOLOGICKÉ FYZIOLOGIE		
Schválil		Dne	
		Dne	

3

4

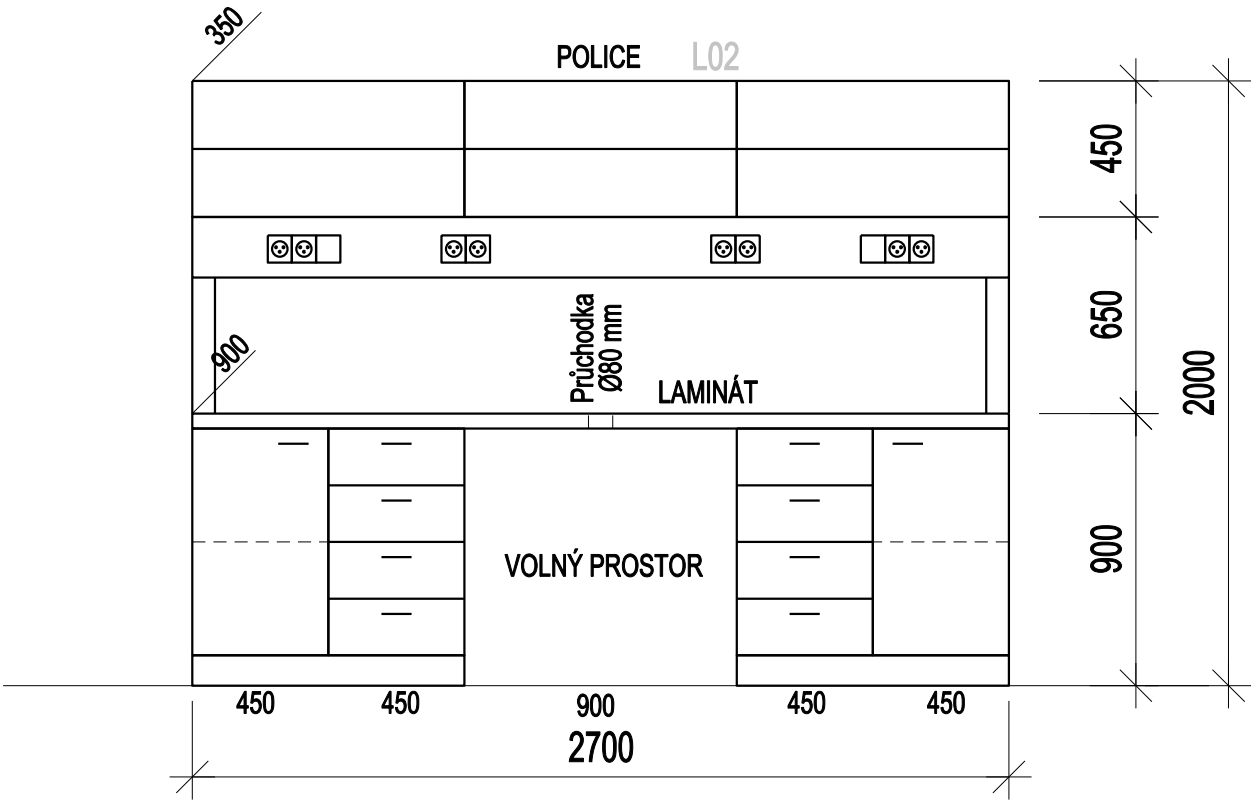


Projekt	UK 2. LF - Dostavba areálu Plzeňská - 3. etapa		
Místnost	427	Pohled	3-4
Uživatel	ÚSTAV PATOLOGICKÉ FYZIOLOGIE		
Schválil		Dne	
		Dne	



5


POHLED 1

POHLED 2

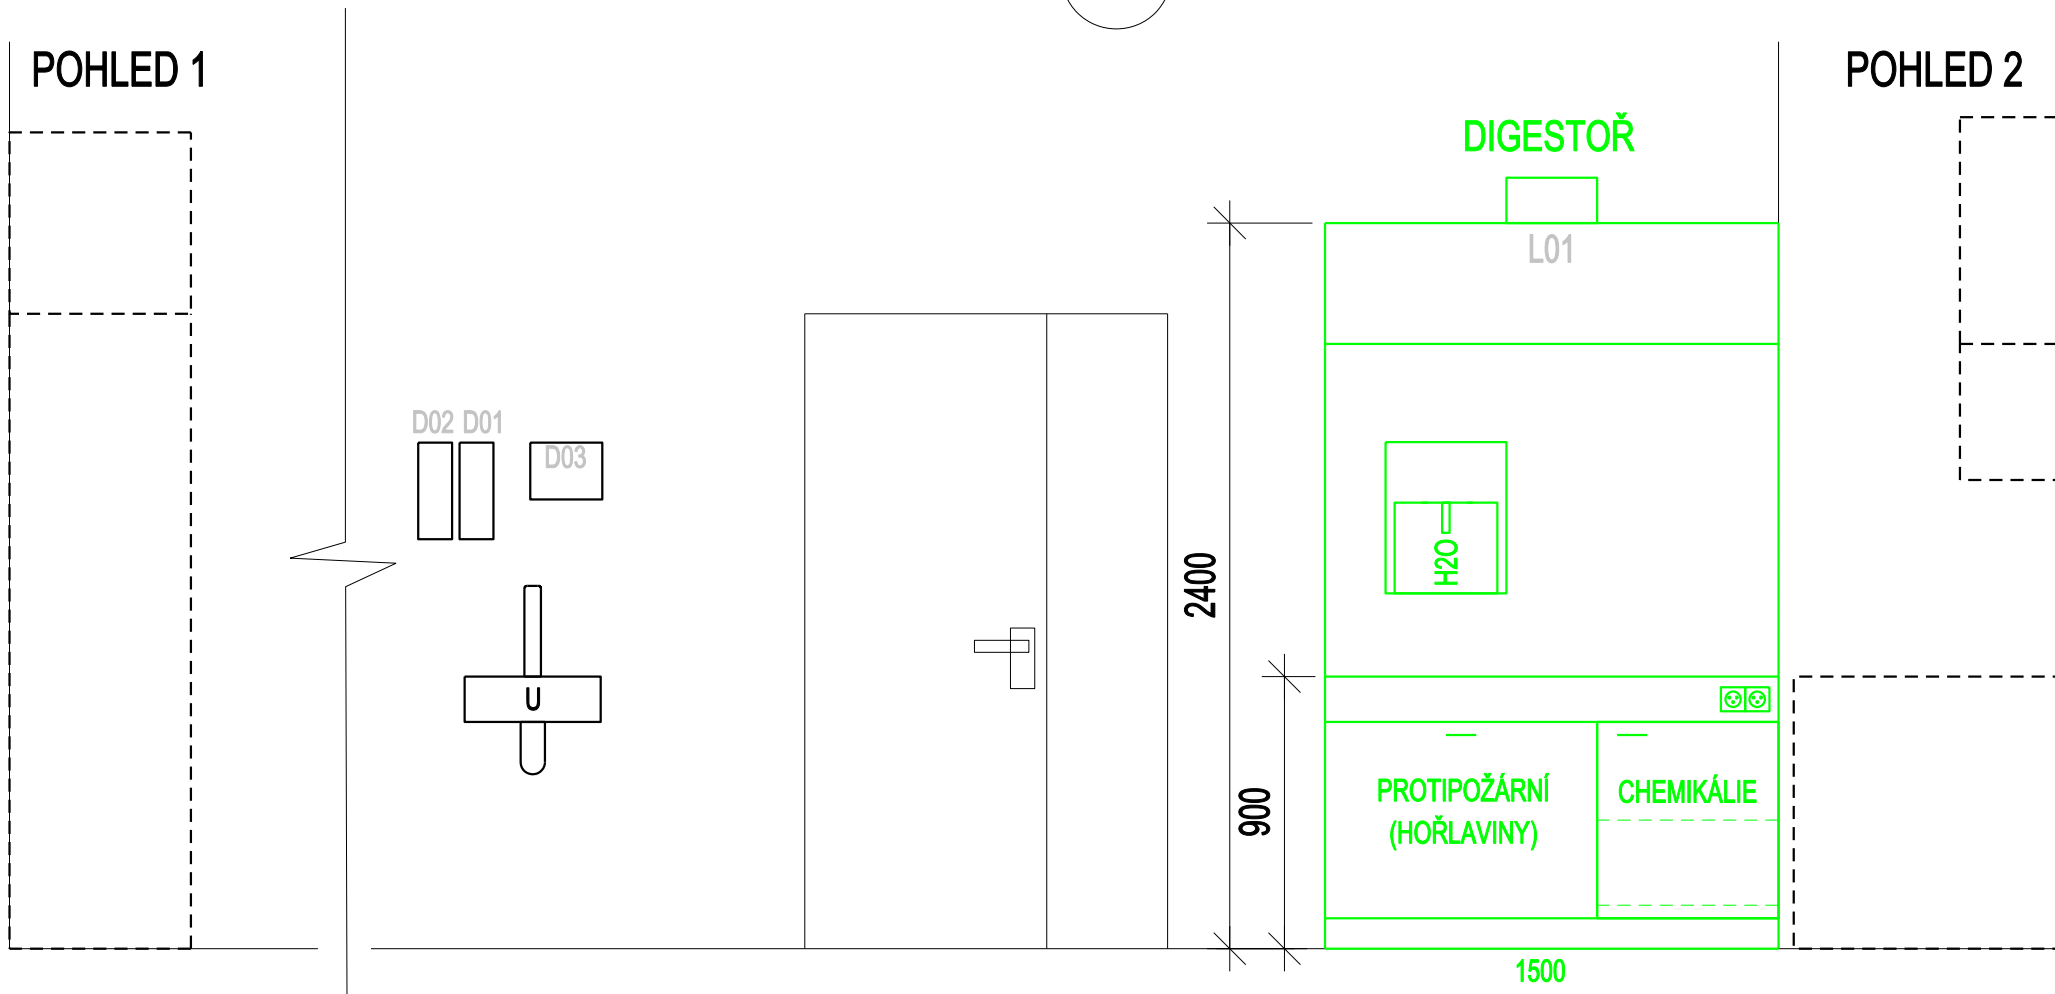


Projekt	UK 2. LF - Dostavba areálu Plzeňská - 3. etapa		
Místnost	427	Pohled	5
Uživatel	ÚSTAV PATOLOGICKÉ FYZIOLOGIE		
Schválil		Dne	
		Dne	

1

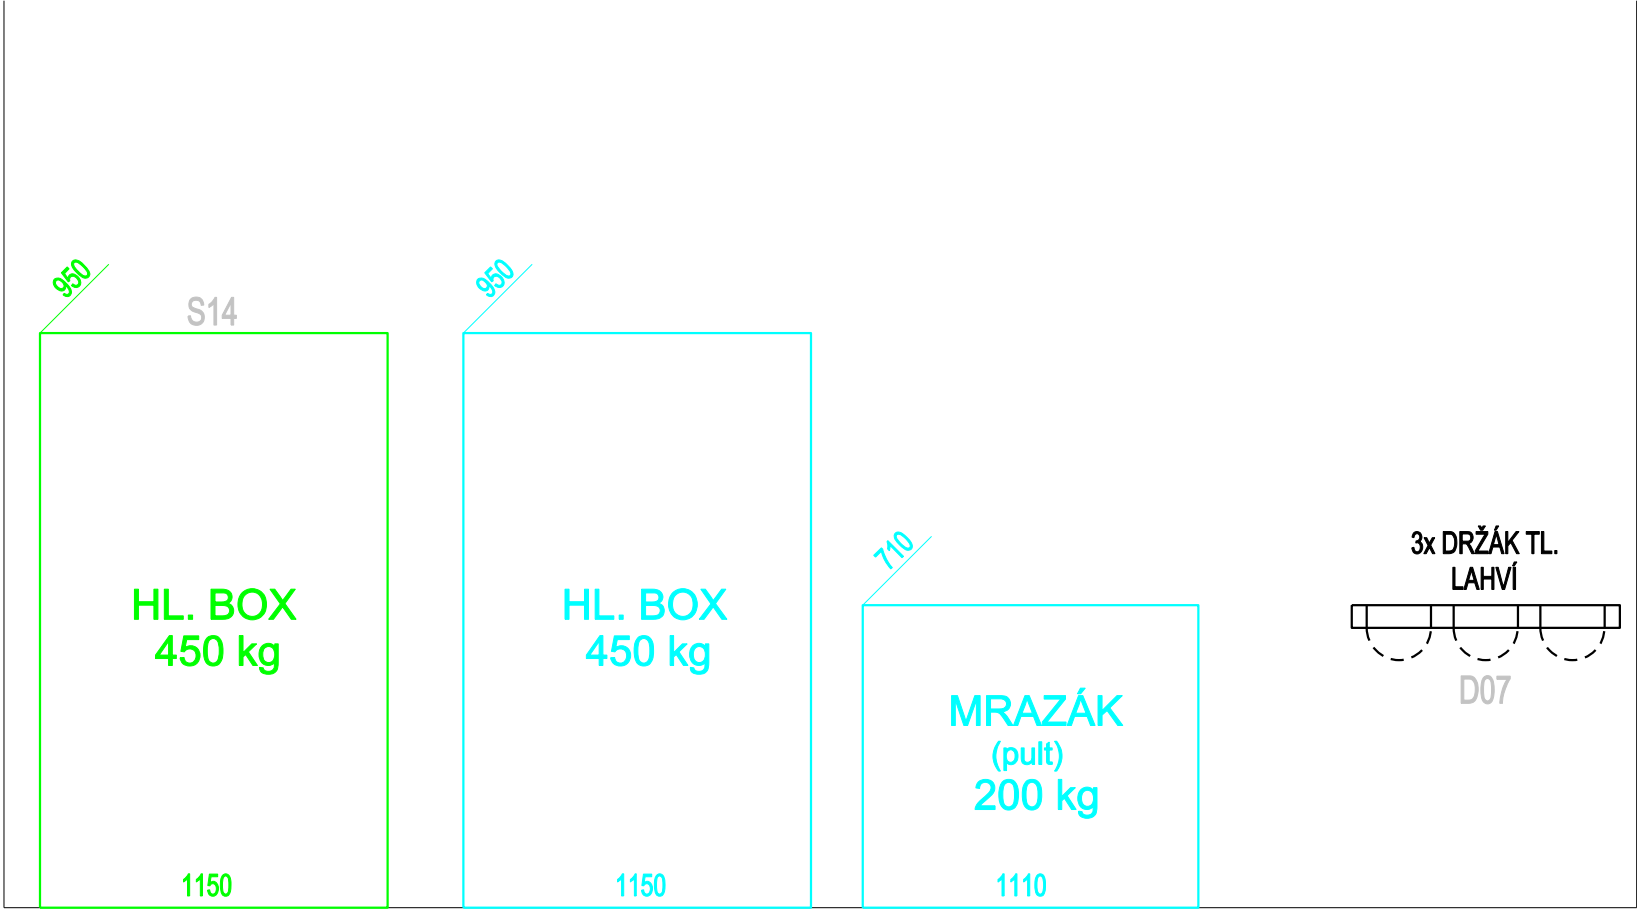


Projekt	UK 2. LF - Dostavba areálu Plzeňská - 3. etapa		
Místnost	428	Pohled	1
Uživatel	ÚSTAV PATOLOGICKÉ FYZIOLOGIE		
Schválil		Dne	
		Dne	

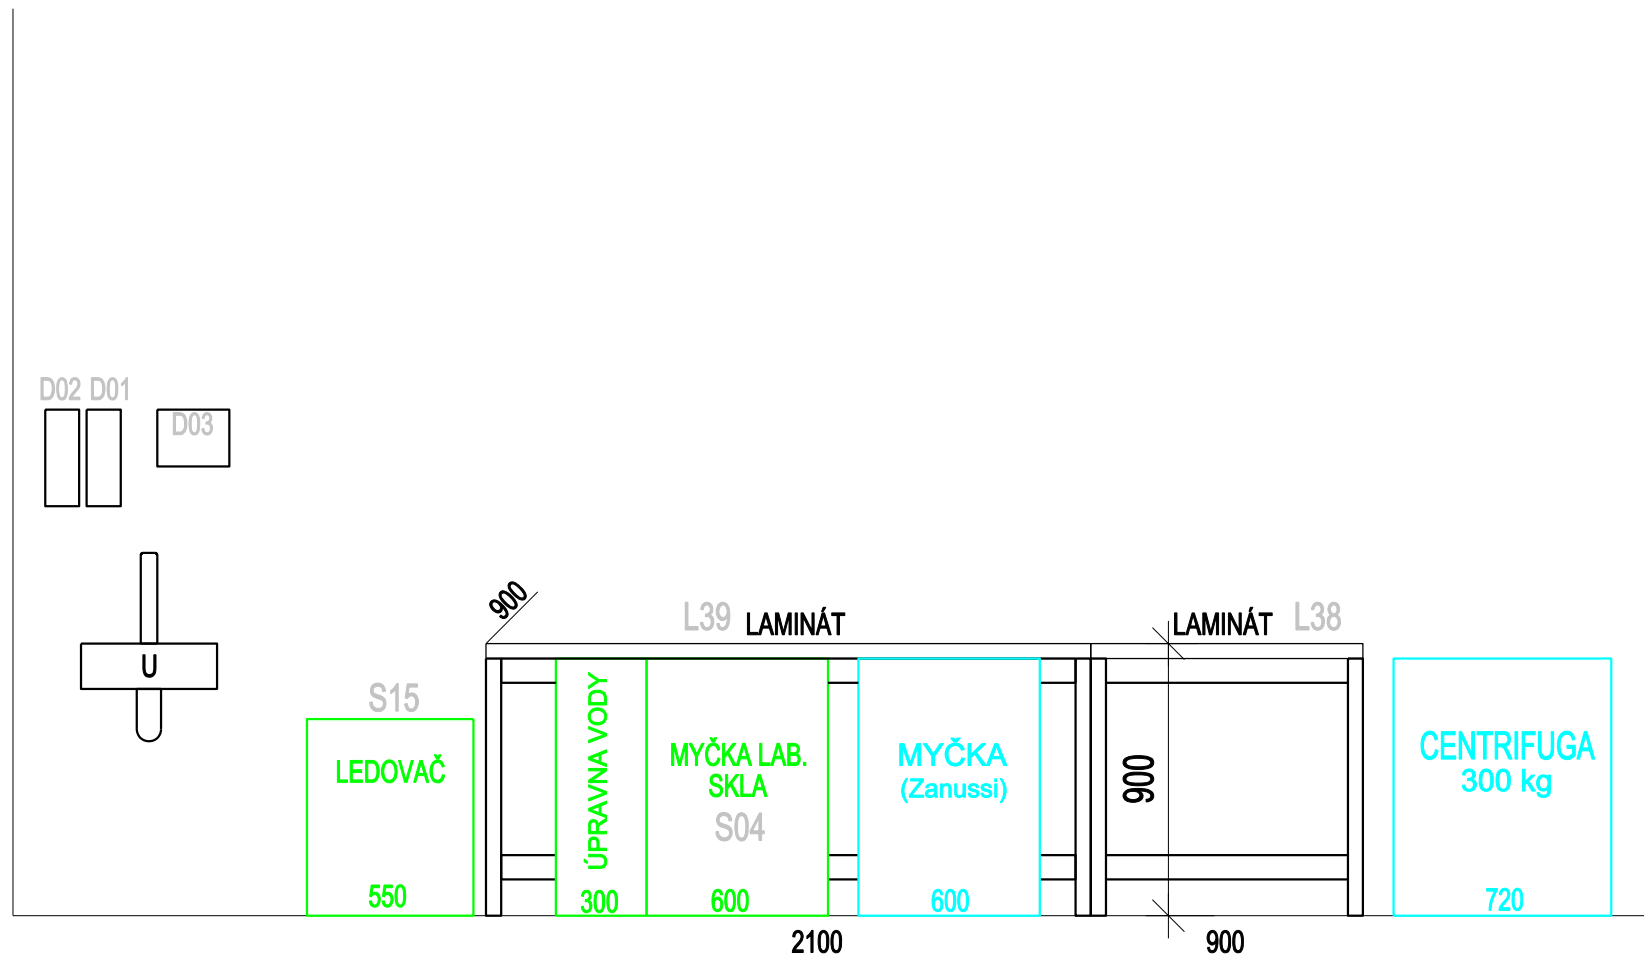

Projekt	UK 2. LF - Dostavba areálu Plzeňská - 3. etapa		
Místnost	428	Pohled	2
Uživatel	ÚSTAV PATOLOGICKÉ FYZIOLOGIE		
Schválil		Dne	
		Dne	


1

POHLED 3

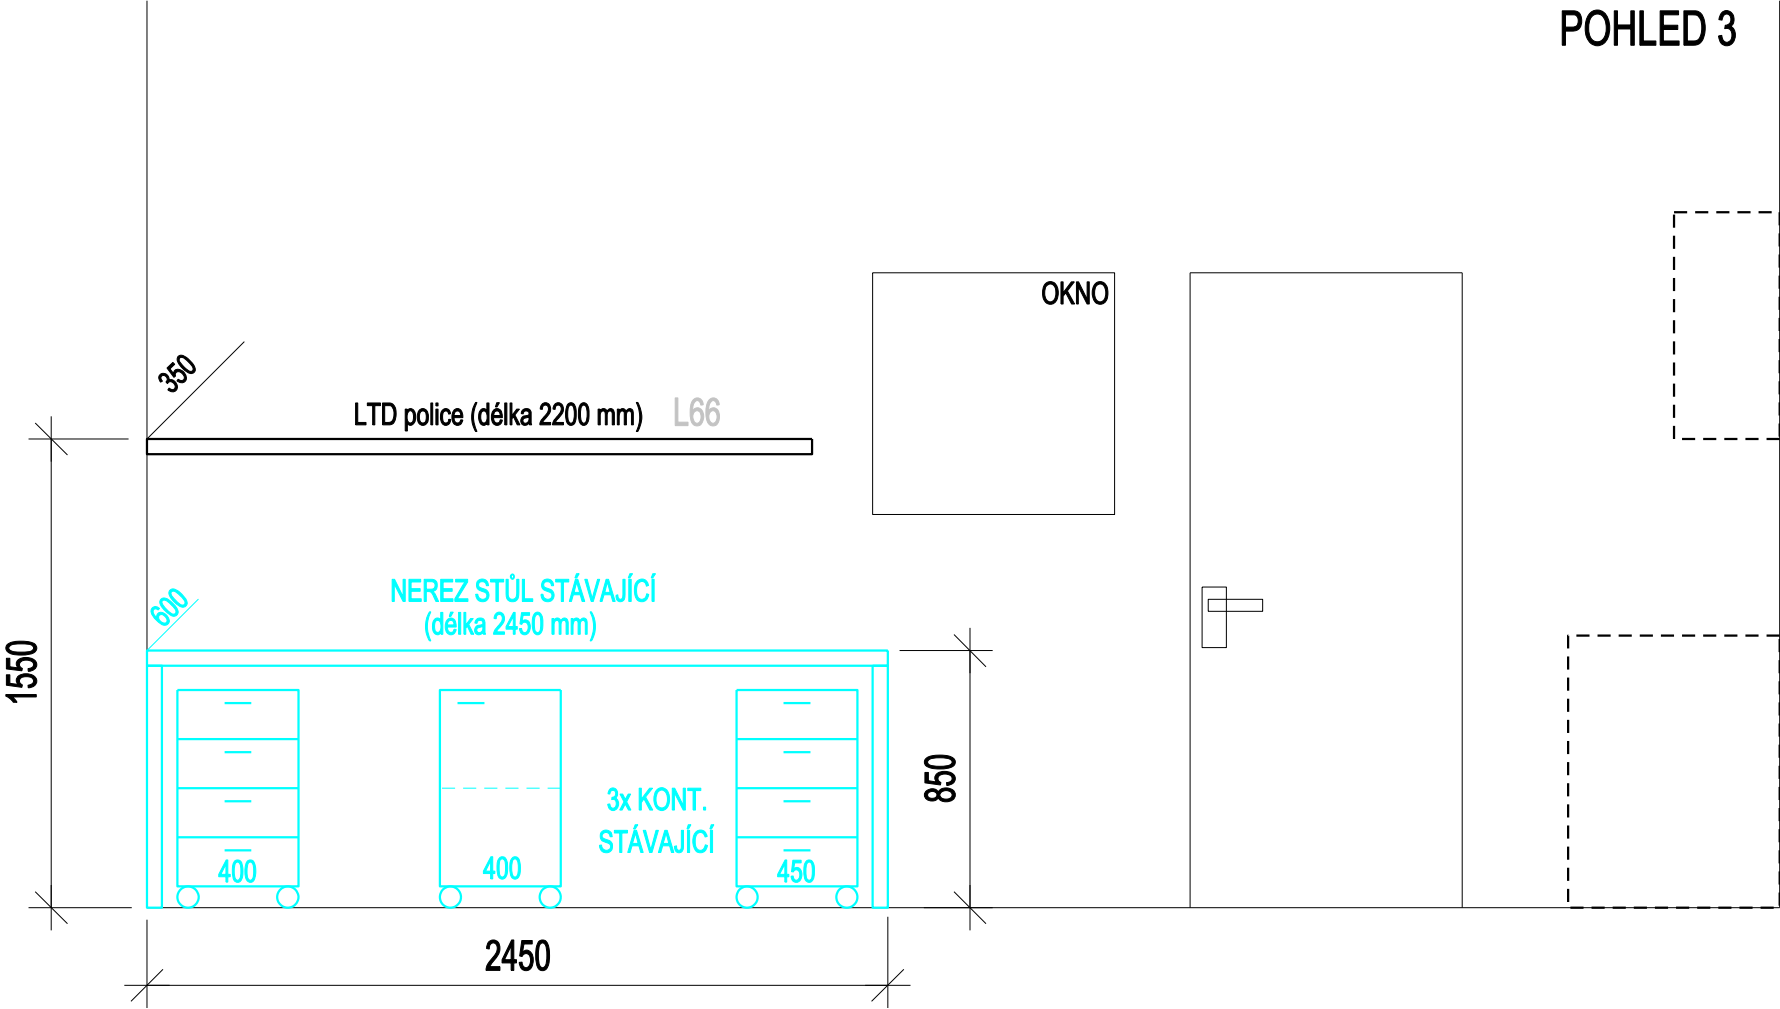

Projekt	UK 2. LF - Dostavba areálu Plzeňská - 3. etapa		
Místnost	428a	Pohled	1
Uživatel	PEDIATRICKÁ KLINIKA		
Schválil		Dne	
		Dne	


POHLED 3

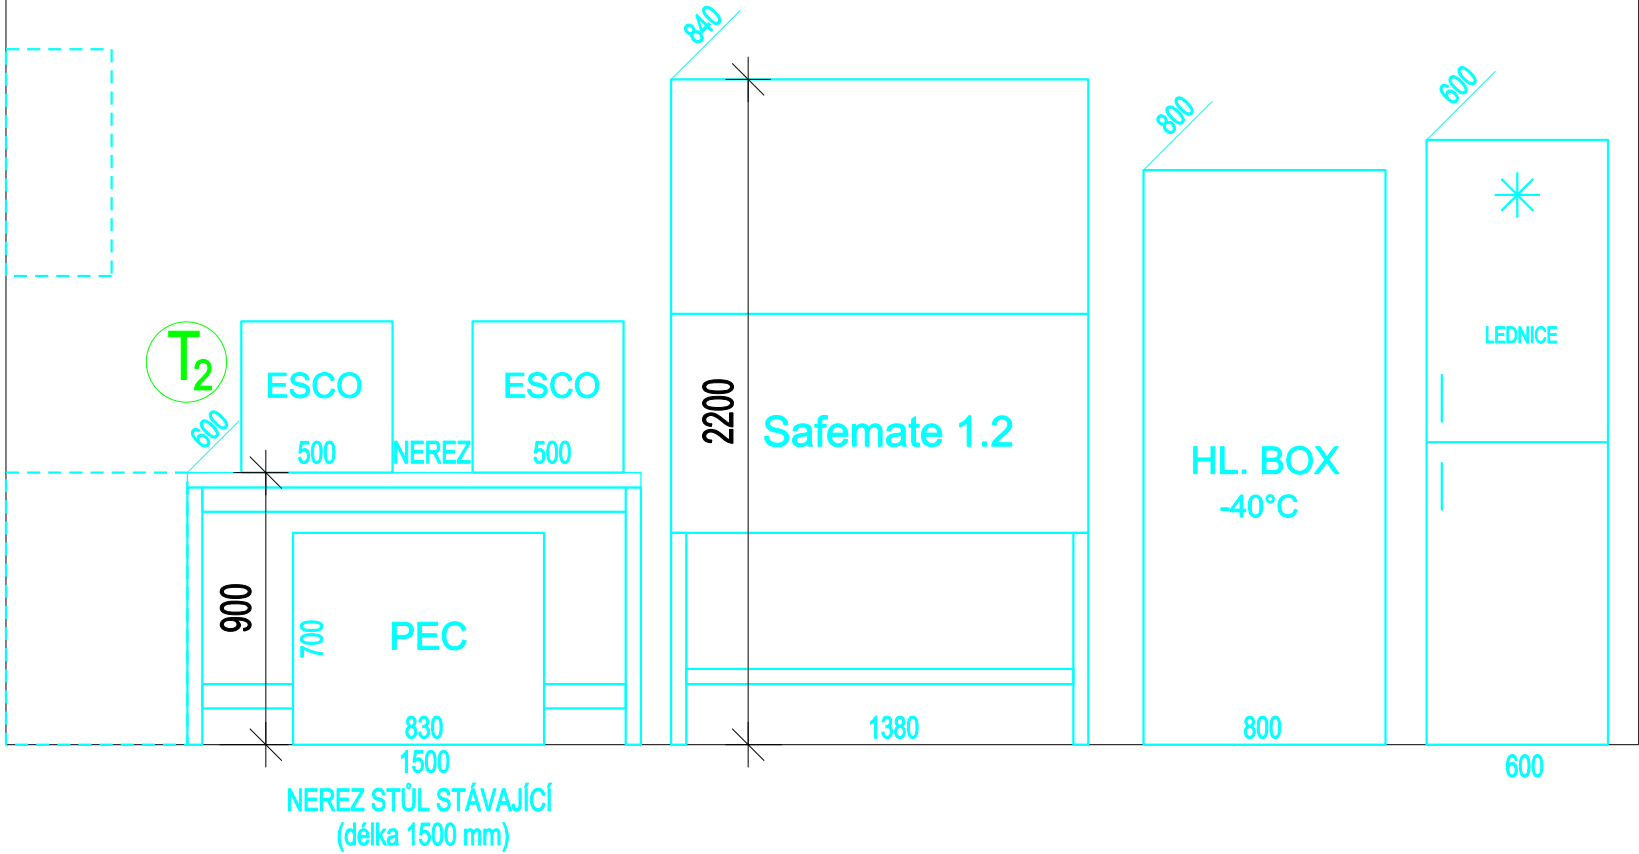

Projekt	UK 2. LF - Dostavba areálu Plzeňská - 3. etapa		
Místnost	428a	Pohled	2
Uživatel	PEDIATRICKÁ KLINIKA		
Schválil		Dne	
		Dne	


3

## POHLED 2

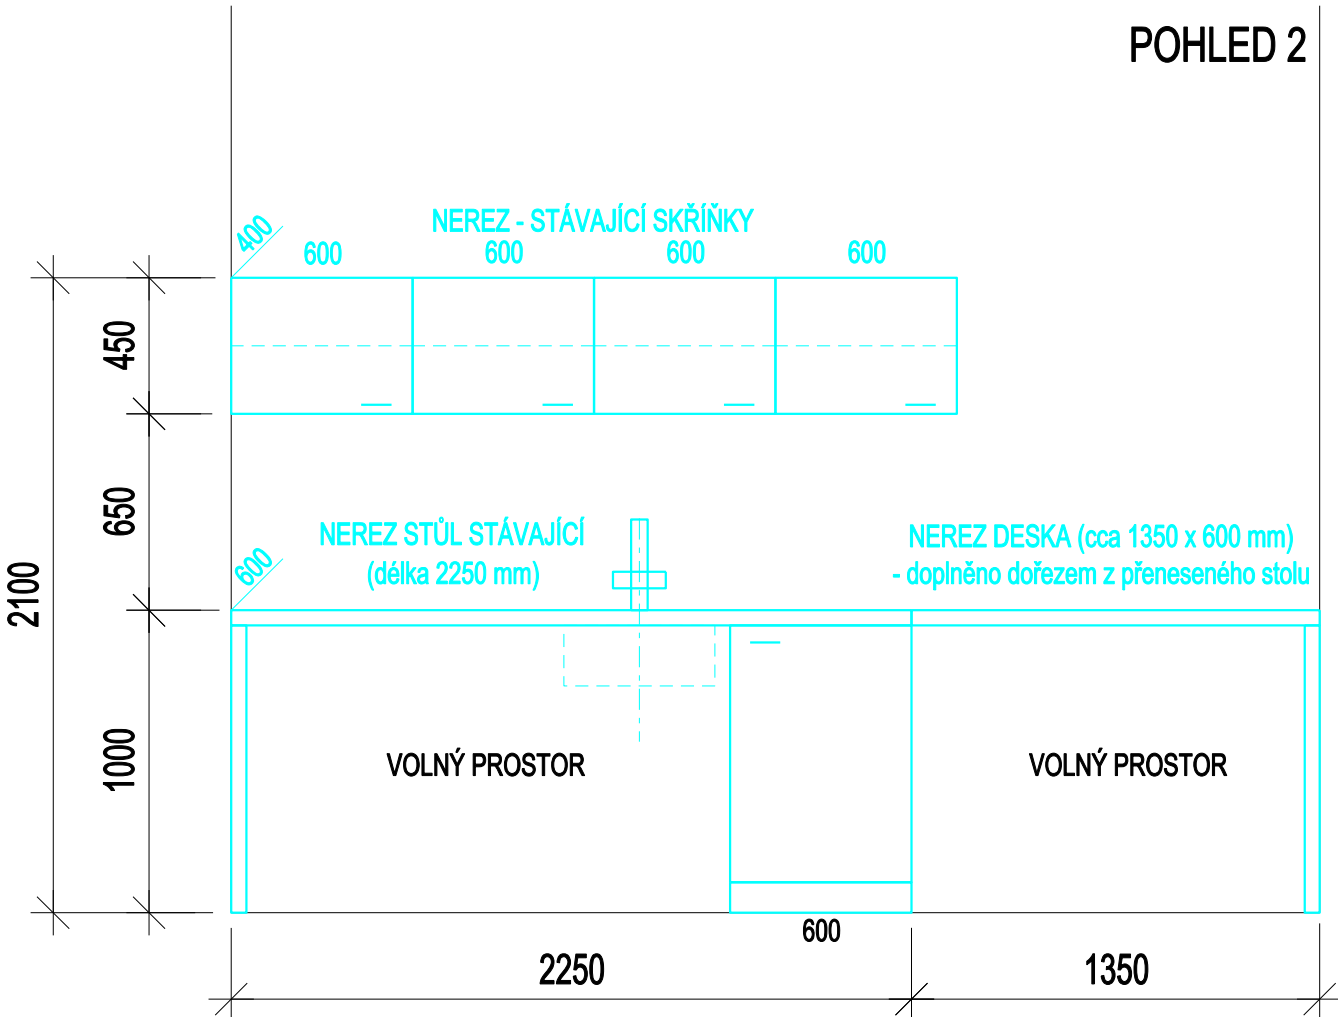


Projekt	UK 2. LF - Dostavba areálu Pízeňská - 3. etapa		
Místnost	428a	Pohled	3
Uživatel	PEDIATRICKÁ KLINIKA		
Schválil		Dne	
		Dne	

1

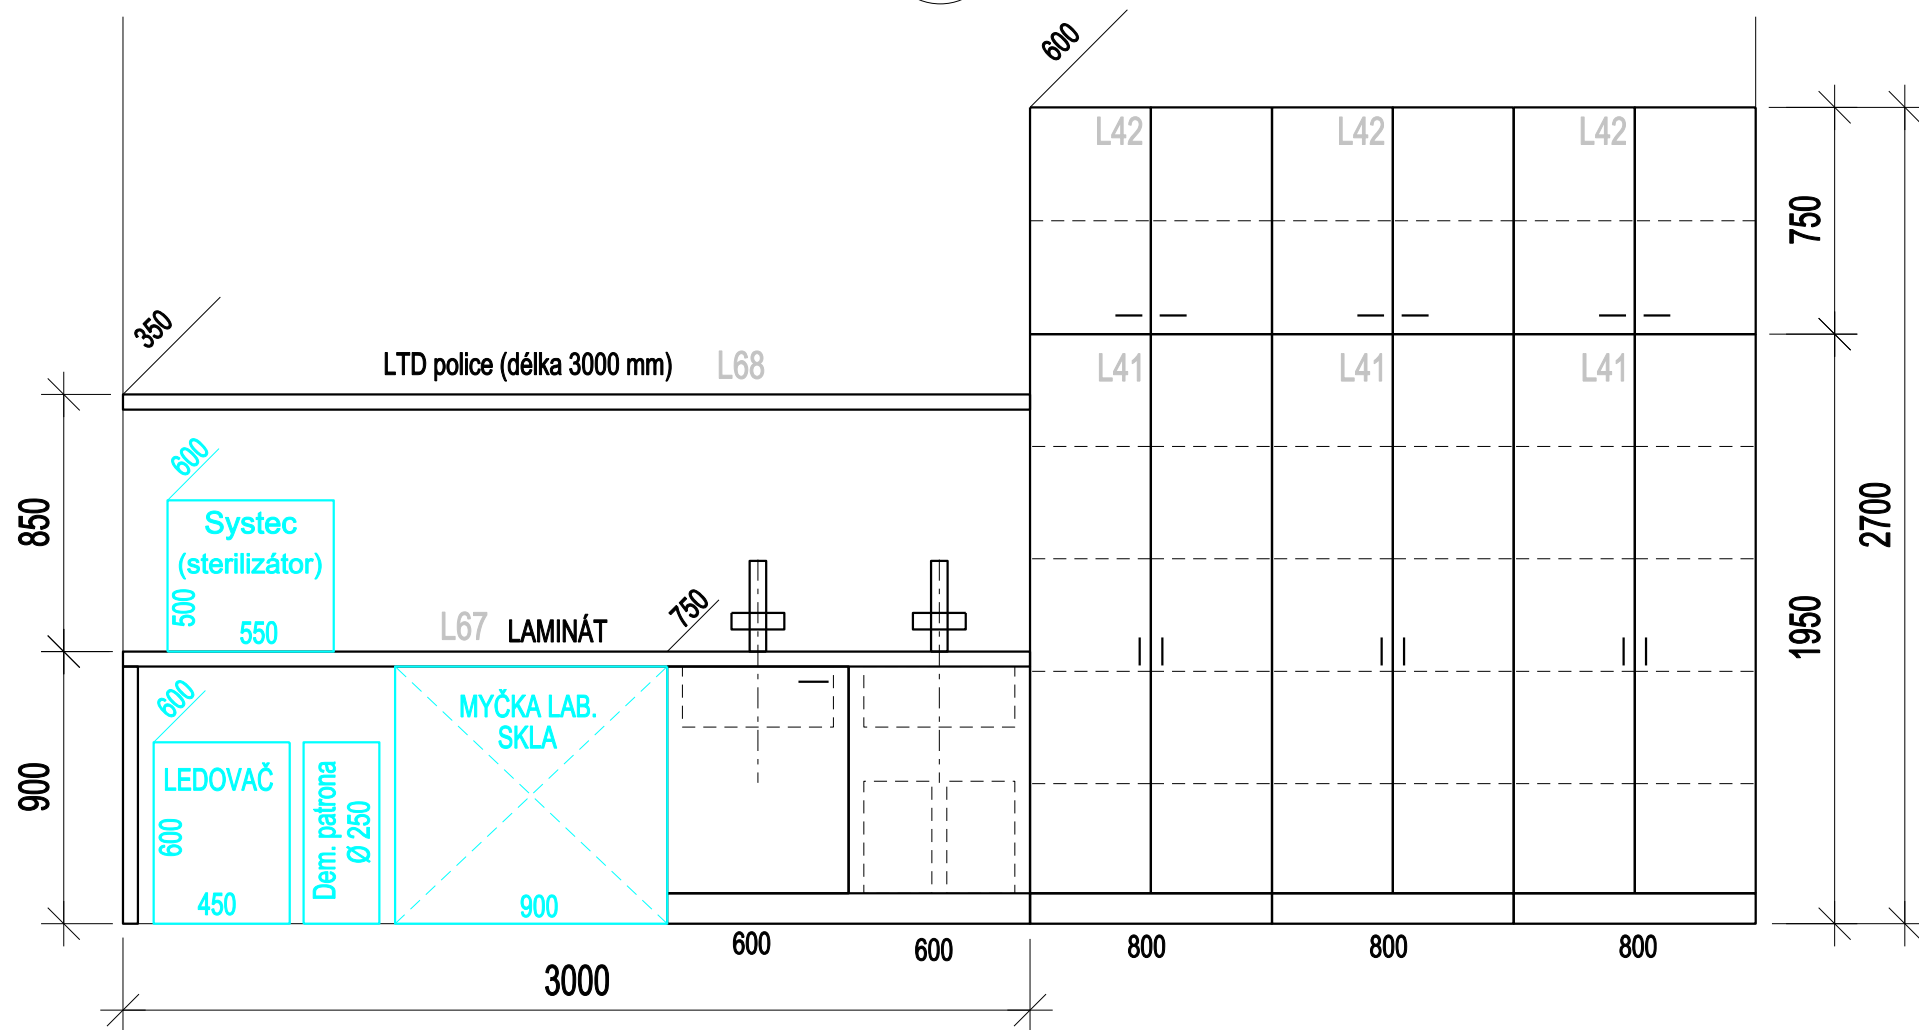


Projekt	UK 2. LF - Dostavba areálu Plzeňská - 3. etapa		
Místnost	429	Pohled	1
Uživatel	PEDIATRICKÁ KLINIKA		
Schválil		Dne	
		Dne	

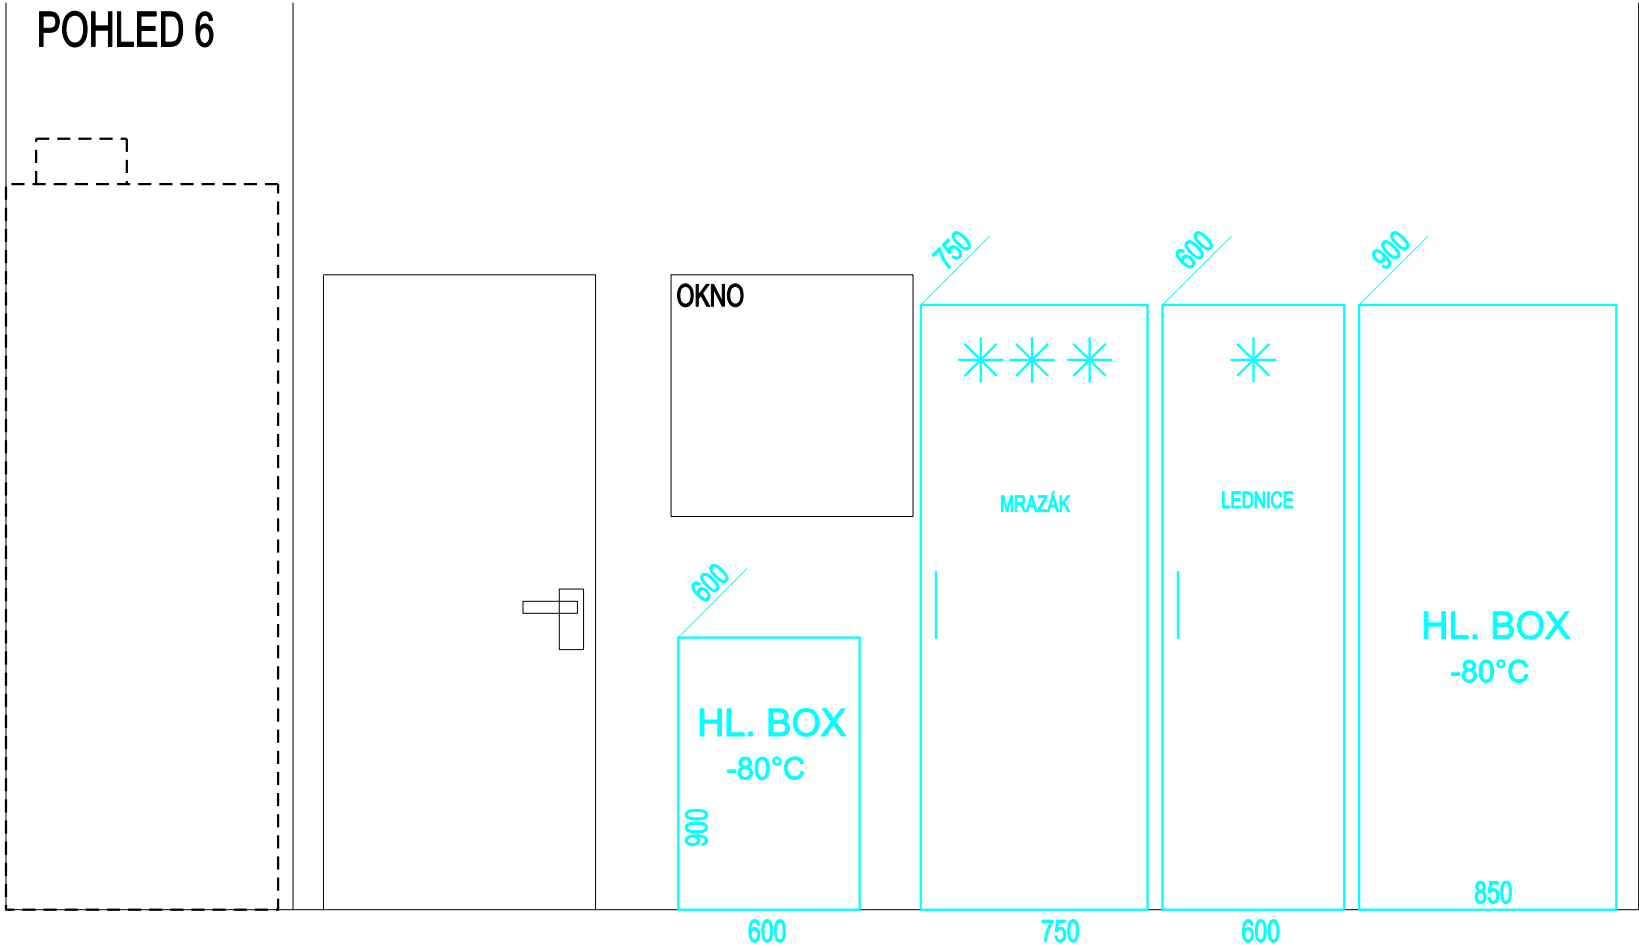

Projekt	UK 2. LF - Dostavba areálu Plzeňská - 3. etapa		
Místnost	429	Pohled	2
Uživatel	PEDIATRICKÁ KLINIKA		
Schválil		Dne	
		Dne	




3

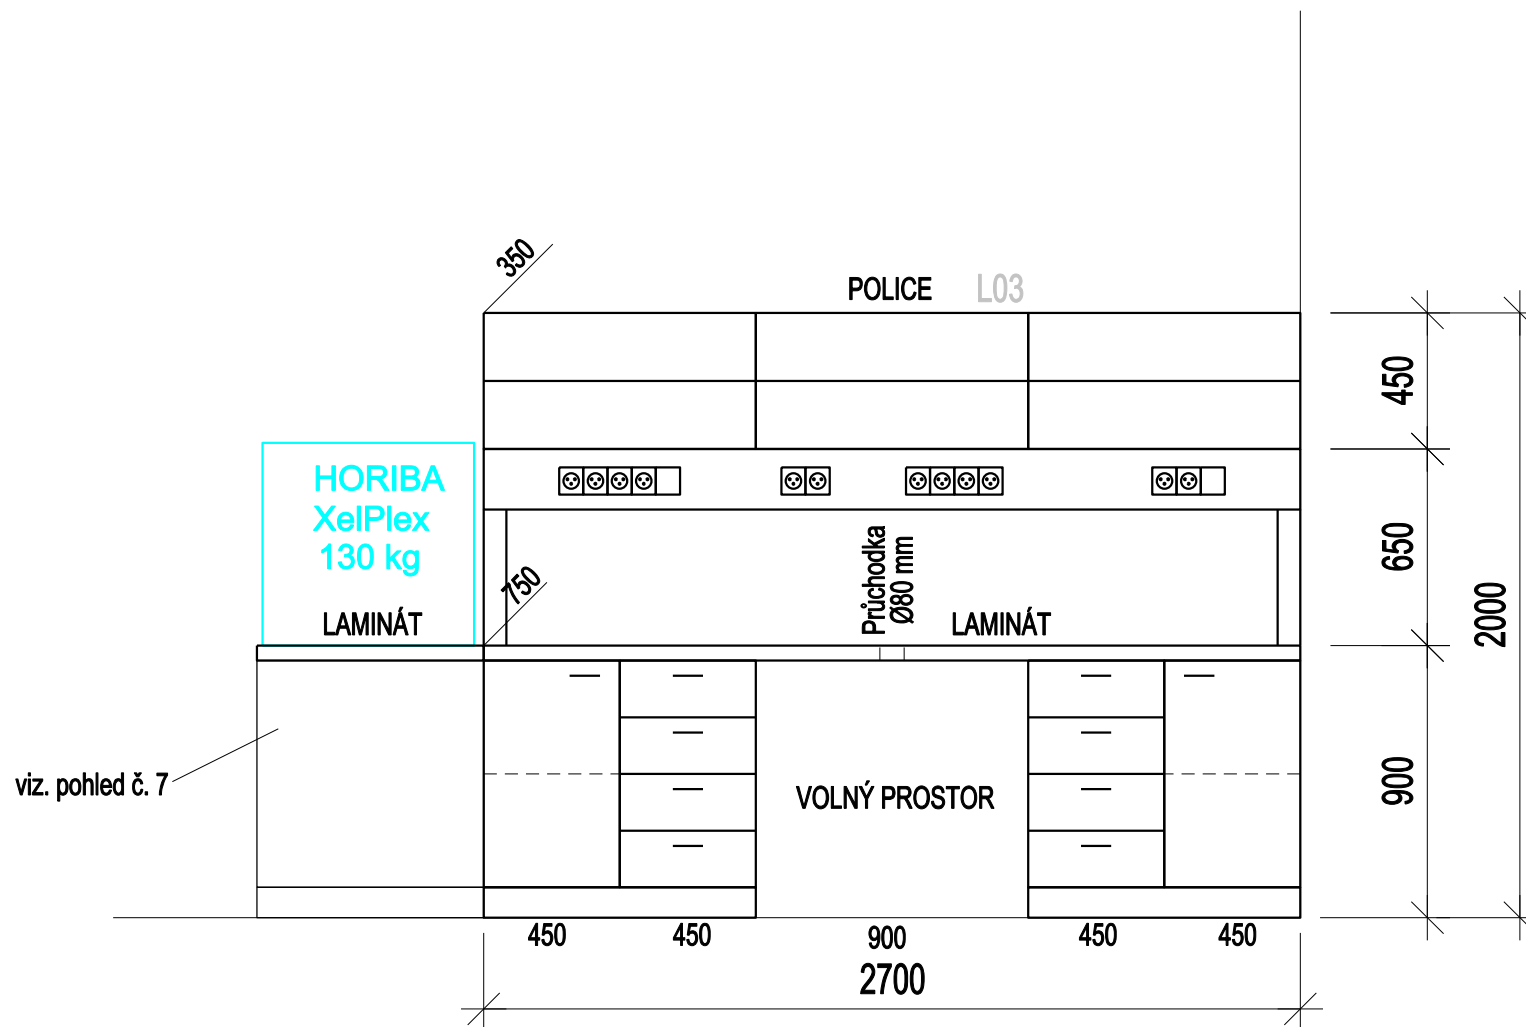

Projekt	UK 2. LF - Dostavba areálu Plzeňská - 3. etapa		
Místnost	429	Pohled	3
Uživatel	PEDIATRICKÁ KLINIKA		
Schválil		Dne	
		Dne	


4

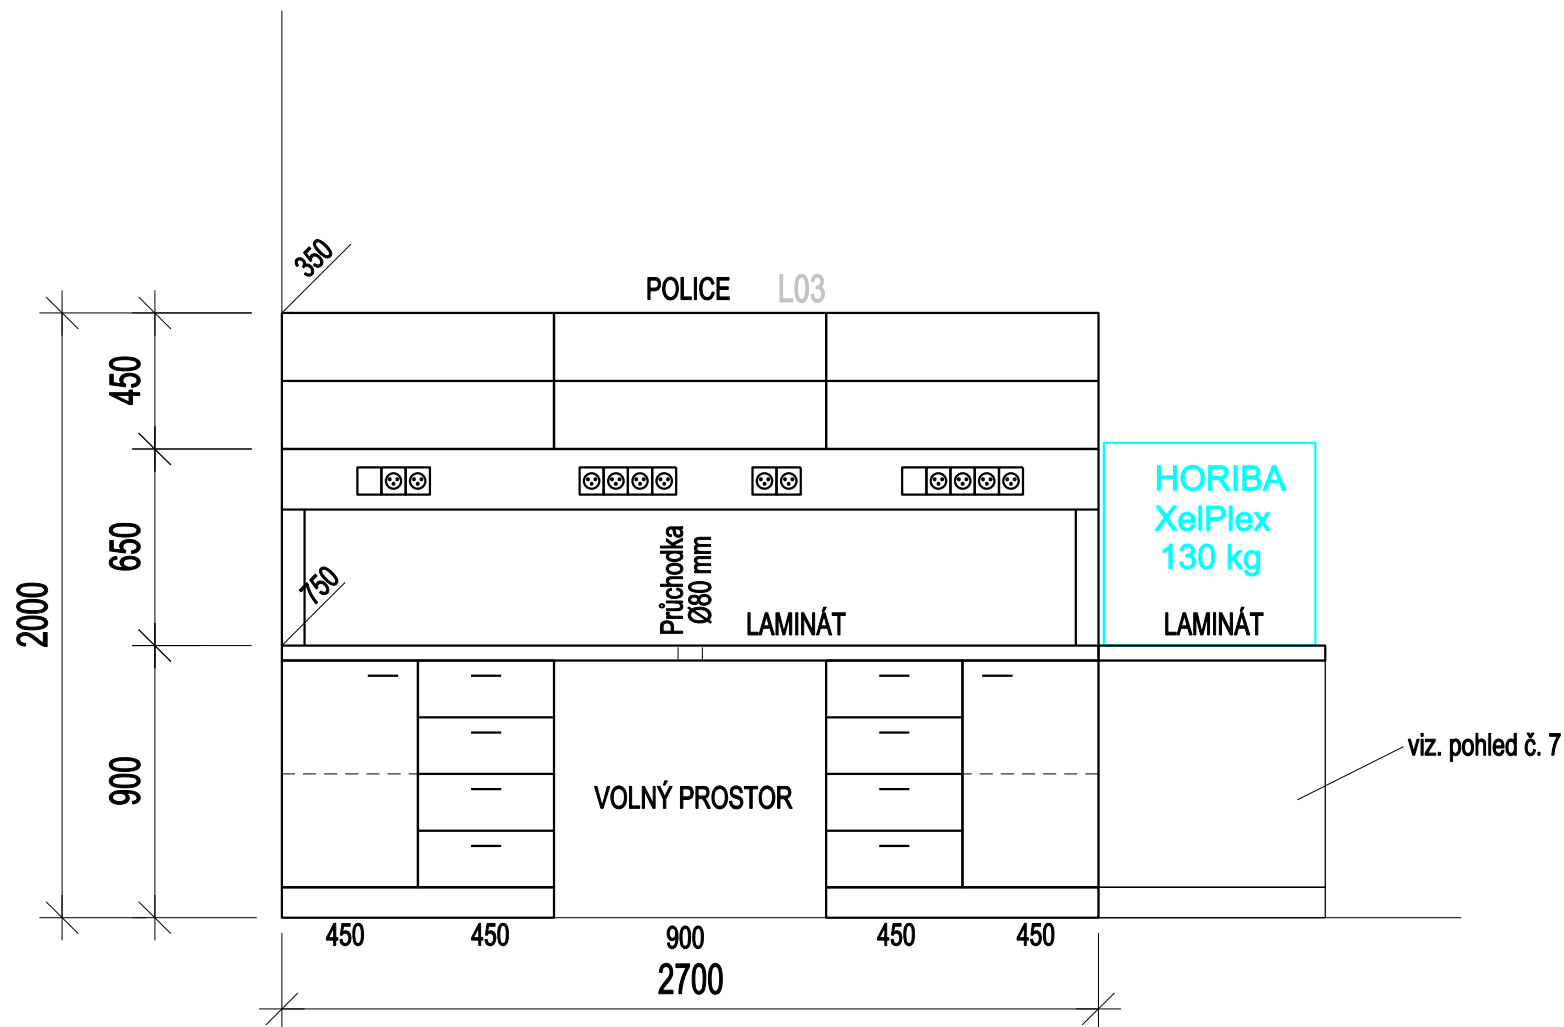

Projekt	UK 2. LF - Dostavba areálu Plzeňská - 3. etapa		
Místnost	429	Pohled	4
Uživatel	PEDIATRICKÁ KLINIKA		
Schválil		Dne	
		Dne	

5


Instalační jádro pro možné umístění elektrických zásuvek a zásuvek datové sítě nad úroveň pracovní desky. Instal. jádro možno zhotovit jako součást laboratorního stolu (pracovní deska hloubky min. 800 mm, celková hloubka laboratorního stolu včetně instalačního jádra max. 900 mm).

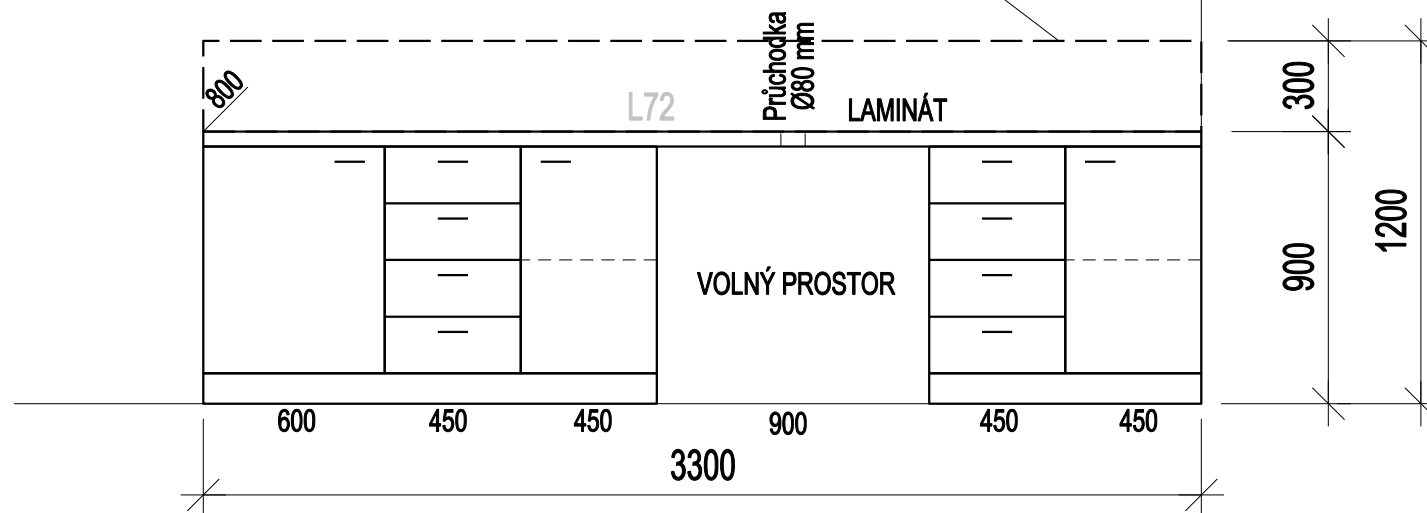

Projekt	UK 2. LF - Dostavba areálu Plzeňská - 3. etapa		
Místnost	429	Pohled	5
Uživatel	PEDIATRICKÁ KLINIKA		
Schválil		Dne	
		Dne	


6

POHLED 1

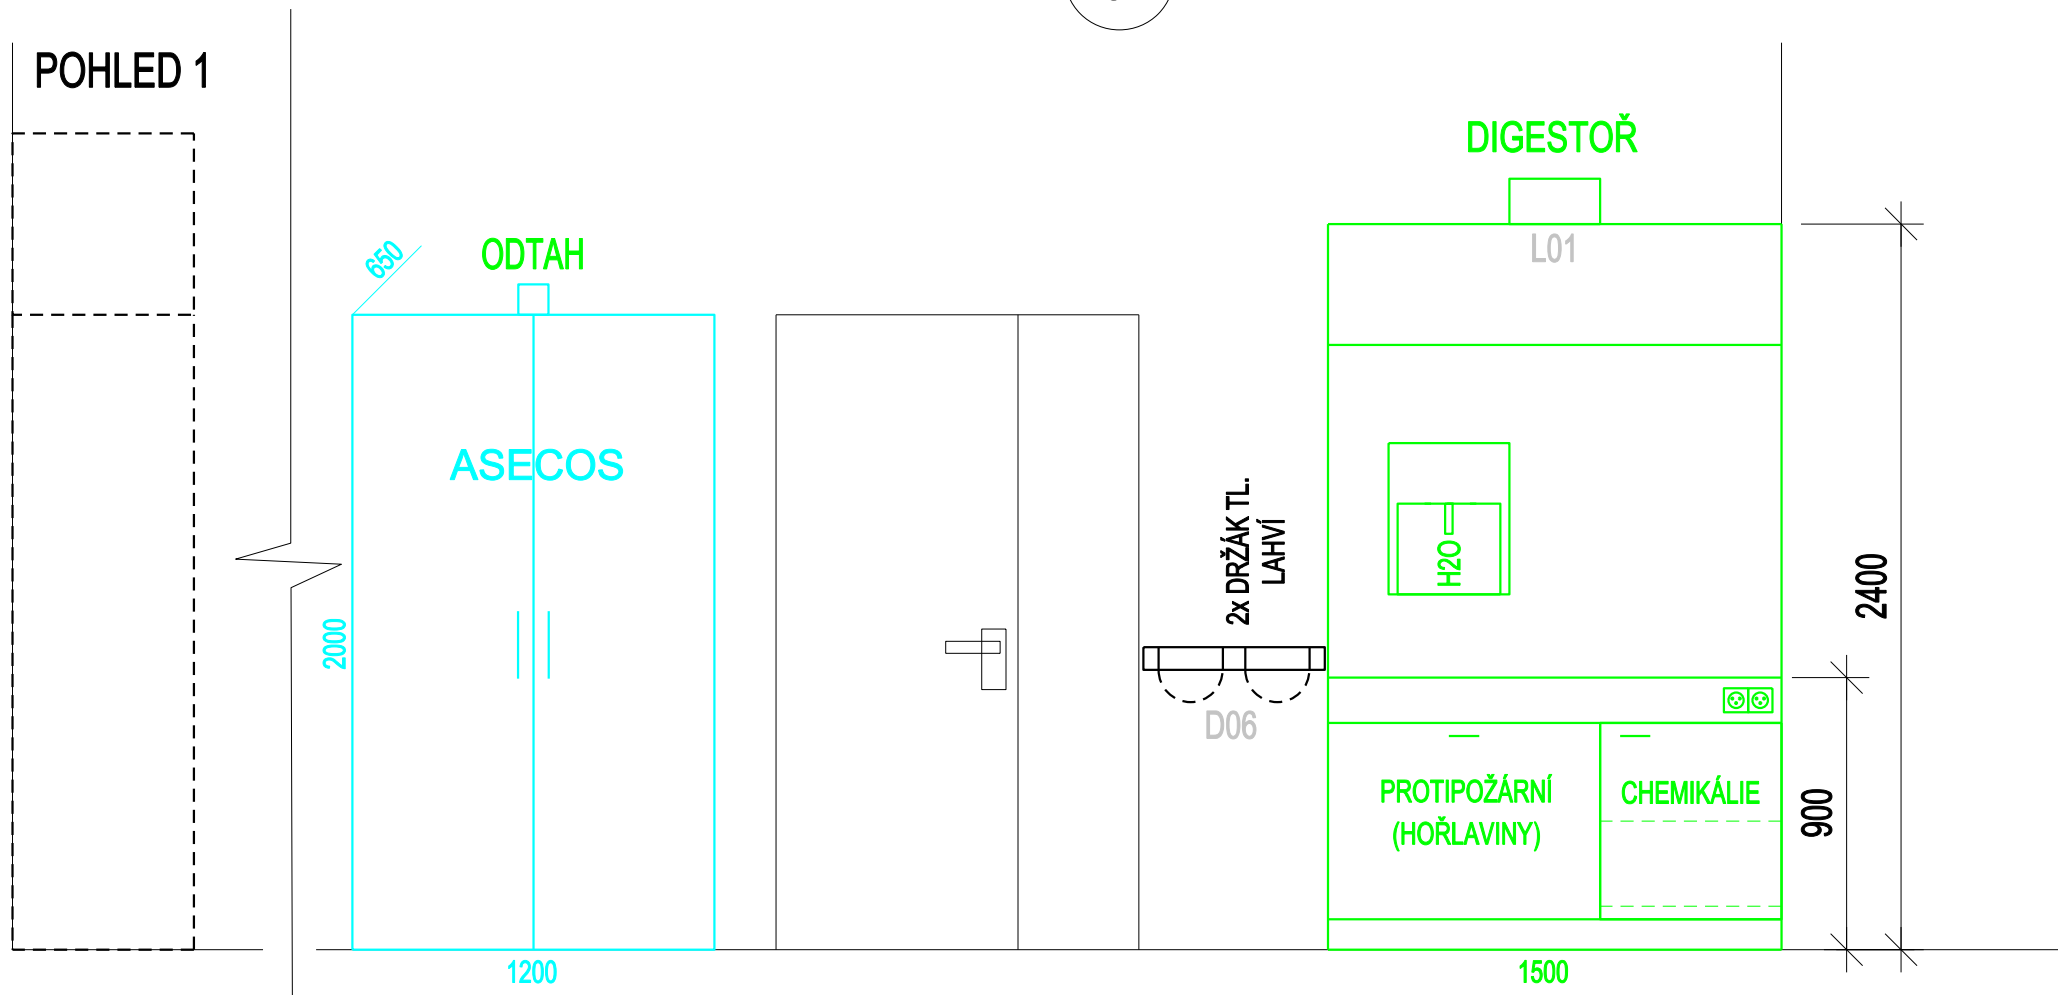

Projekt	UK 2. LF - Dostavba areálu Plzeňská - 3. etapa		
Místnost		Pohled	6
Uživatel	429		
Schválil	PEDIATRICKÁ KLINIKA	Dne	
		Dne	

7

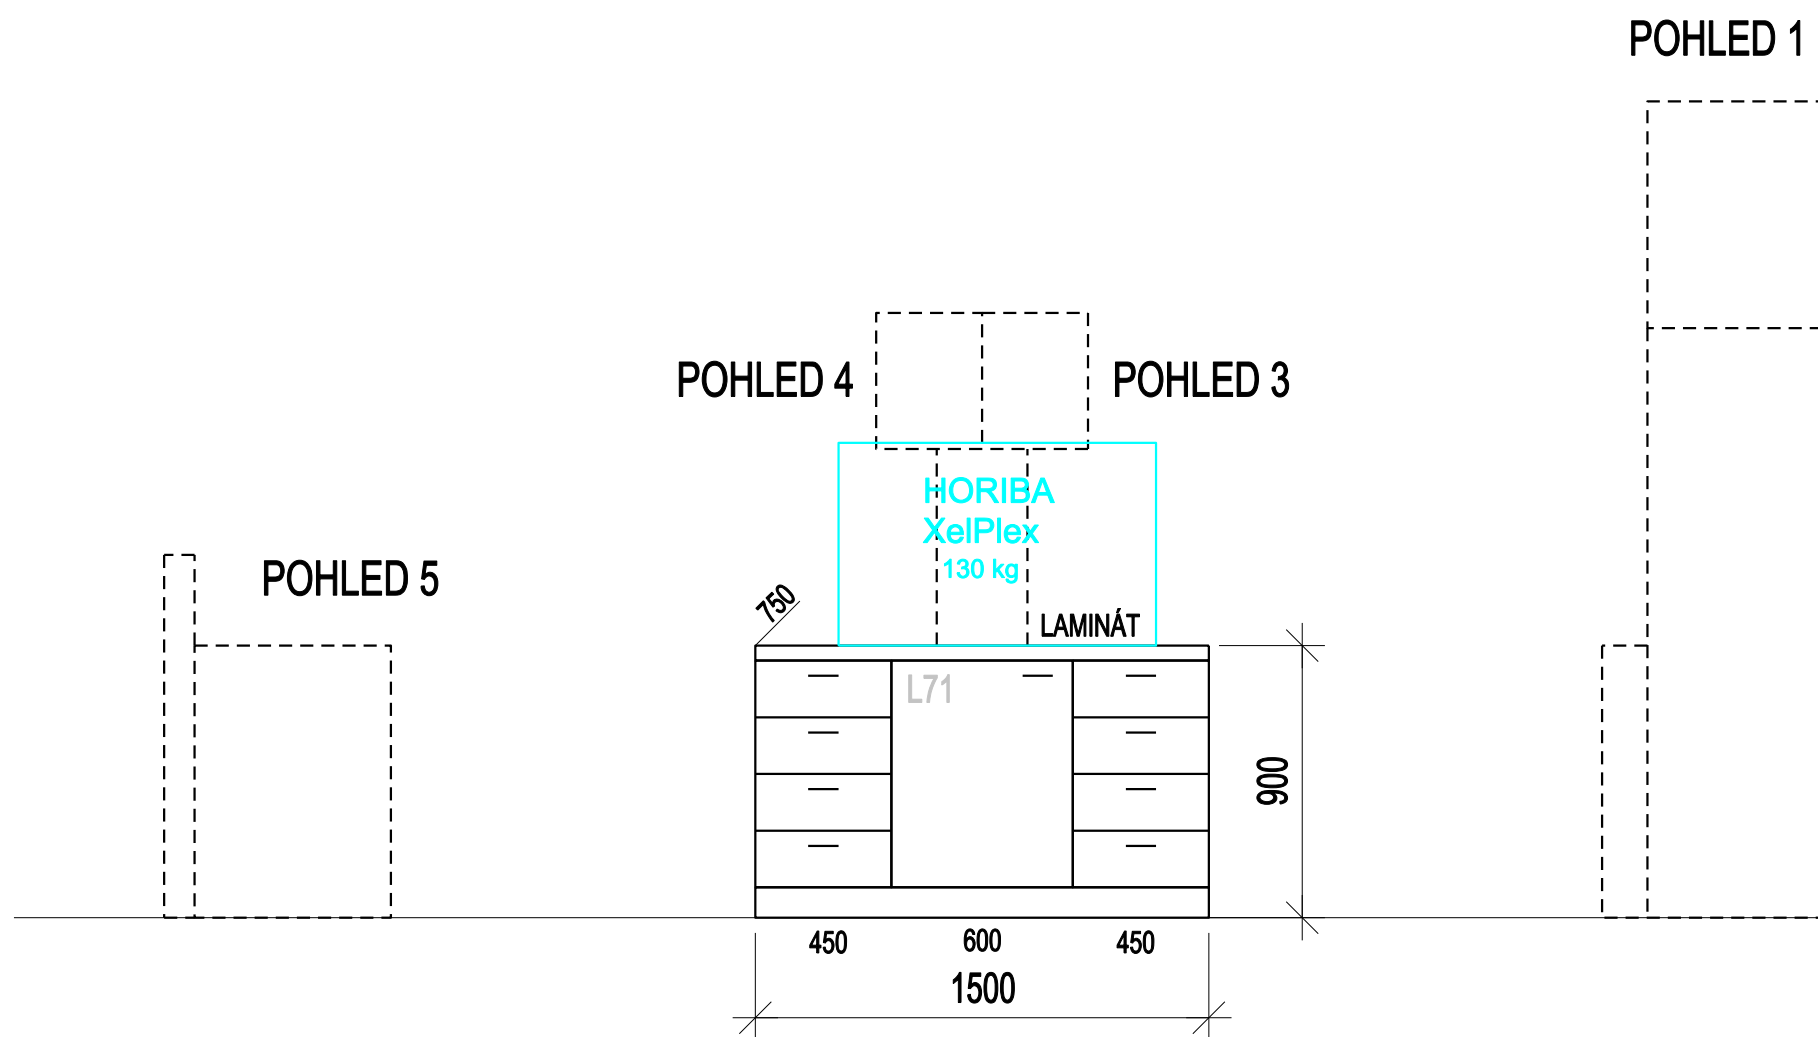

Projekt	UK 2. LF - Dostavba areálu Plzeňská - 3. etapa		
Místnost		Pohled	7
Uživatel	429		
Schválil	PEDIATRICKÁ KLINIKA	Dne	
		Dne	