
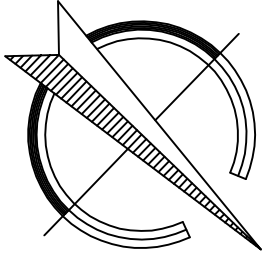


ČÍSLO	NÁZEV MÍSTNOSTI	m²	PODLAH	ÚPRAVA POVRCHŮ	POZNÁMKY
5.01	CHODBA	39,60	dřevěná laminátová	soklová lišta	
5.02	POKOJ	22,30	dřevěná laminátová	soklová lišta	
5.03	KUCHYŇ	3,10	dřevěná laminátová	ker. obklad v. 2000	
5.04	WC	2,60	keramická dlažba	ker. obklad v. 2000	
5.05	ZALOŽNÍ ZDROJ	8,40	keramická dlažba	ker. sokl v. 100	
5.06	KOTELNA	3,40	keramická dlažba	ker. sokl v. 100	
5.07	ÚKLID	1,40	keramická dlažba	ker. obklad v. 1500	
5.08	NÁVŠTEVNÍ MÍSTNOST	36,80	dřevěná laminátová	soklová lišta	
5.09	POKOJ	24,20	dřevěná laminátová	soklová lišta	
5.10	OSOBNÍ VÝTAH	3,20			
5.11	SVĚTLÍK	2,10			
5.12	WC	4,00	keramická dlažba	ker. obklad v. 2000	
5.13	KANCELÁŘ	31,90	dřevěná laminátová	soklová lišta	
5.14	KANCELÁŘ	24,00	dřevěná laminátová	soklová lišta	

POZNÁMKA:
– VE VŠECH PROSTORÁCH BUDE PROVEDENA NOVÁ VÝMALBA.

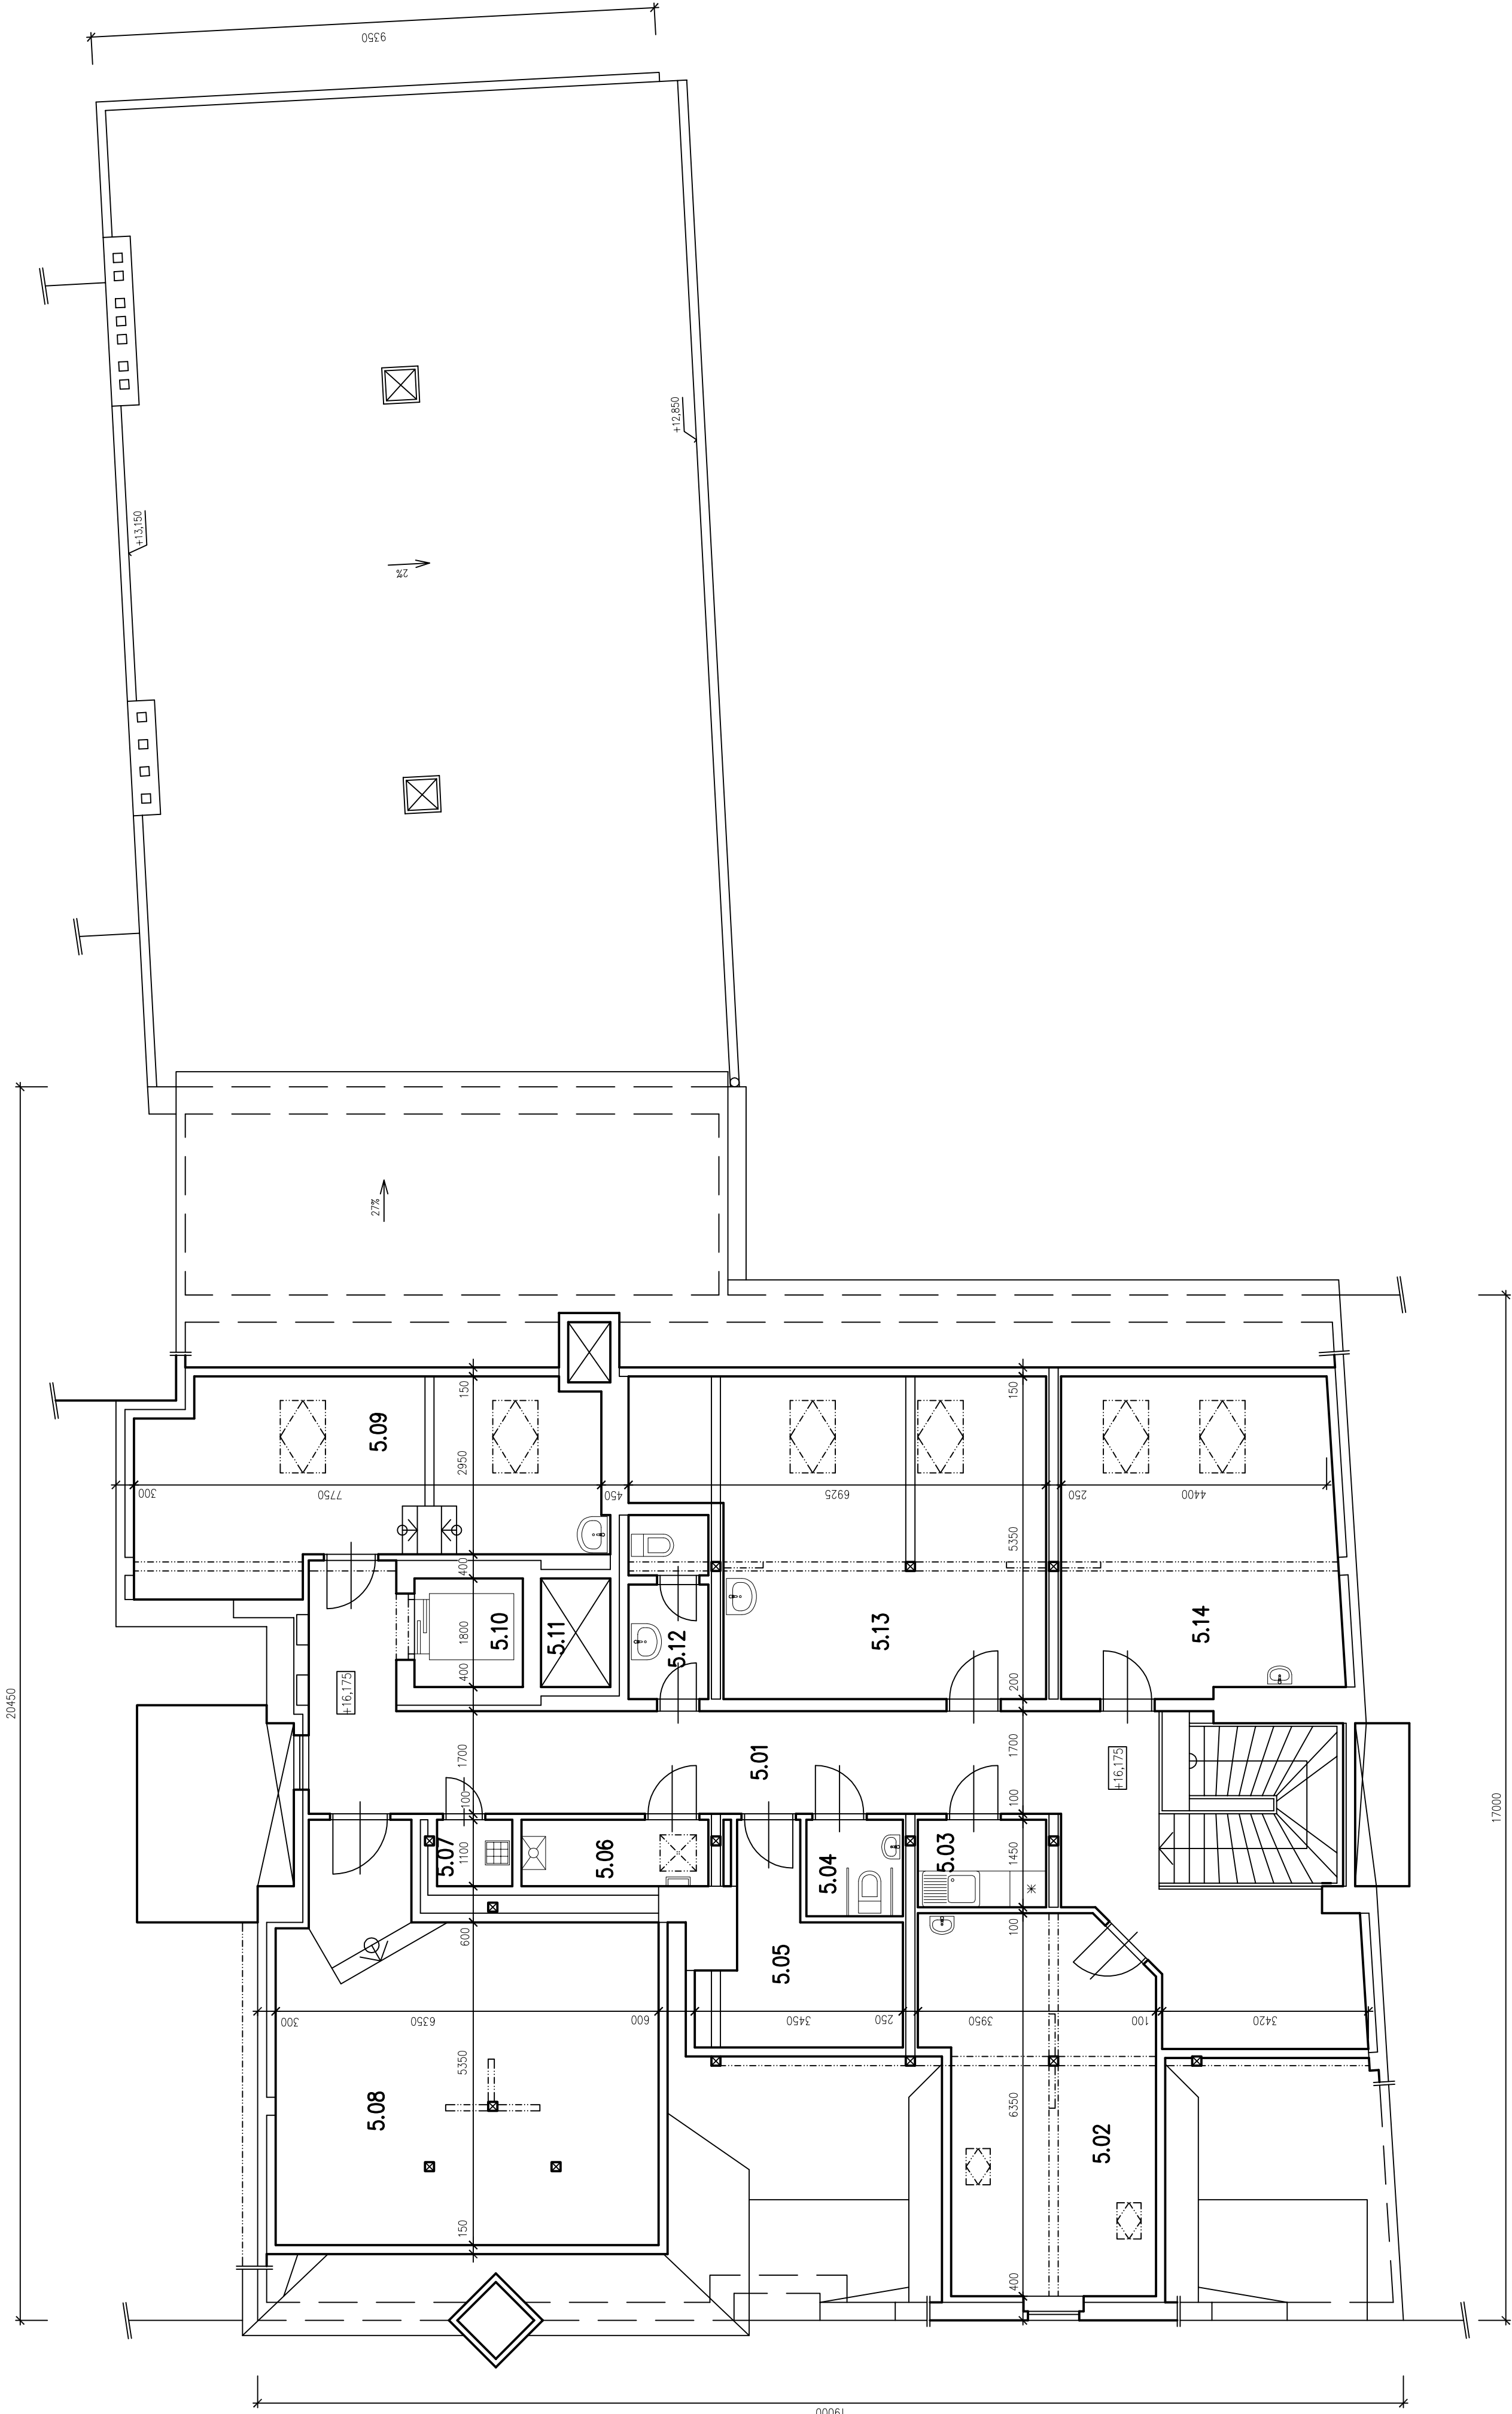

±0,000=196,67 B.p.V.

Projektant: ING. VOJTECH DUBOVÝ, Ph.D.	Vypracoval: ING. VOJTECH DUBOVÝ, Ph.D.	Arc Energo Architektura a inženýrství Rybná 716/24 110 00 Praha IČ: 05553385 DIČ: CZ0553385
Obec: PRAHA 2	Okres: PRAHA	
Zadavatel: ÚJOP UNIVERZITY KARLOVY, VRATISLAVOVA 29/10, PRAHA 2		
Akce: OPRAVY OBJEKTU ÚJOP UNIVERZITY KARLOVY VRATISLAVOVA 29/10, PRAHA 2 par.č. 40, k.ú. VYŠEHRAD		Měřítko: 1 : 75
Obsah: PŮDORYS 5.NP Díl: DOKUMENTACE		Datum: PROSINEC 2018
		Zakáz. číslo: 0072018
		Stupeň: DOKUMENTACE
		Číslo výkresu: 09