
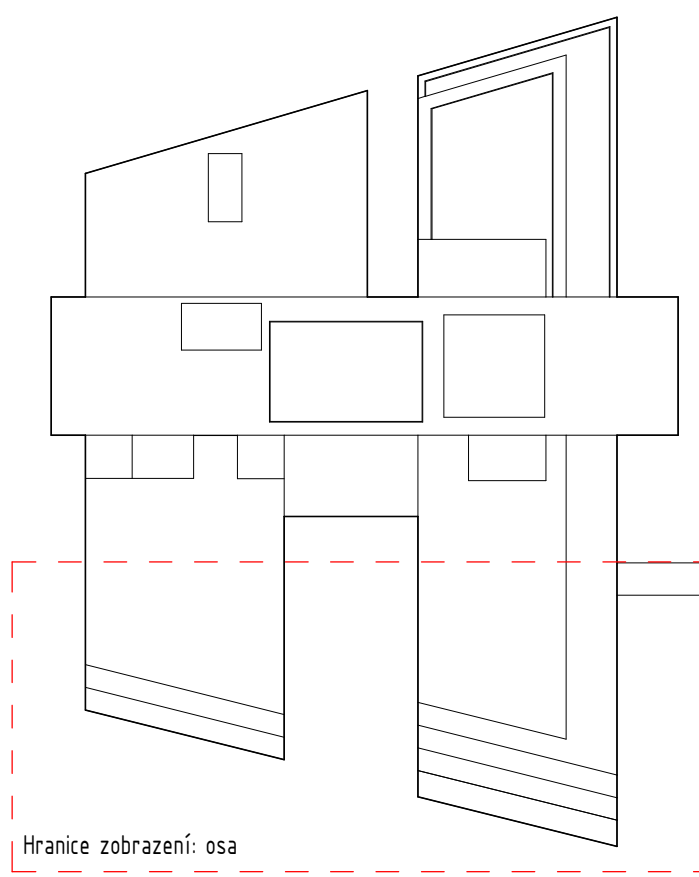


TABULKA MÍSTNOSTÍ 6.NP - část C							
Číslo	Název místnosti	Plocha	SCH_PLOCHA	Kód ústavu	Povrchová úprava podlahy	Povrchová úprava stěny	Povrchová úprava stropu

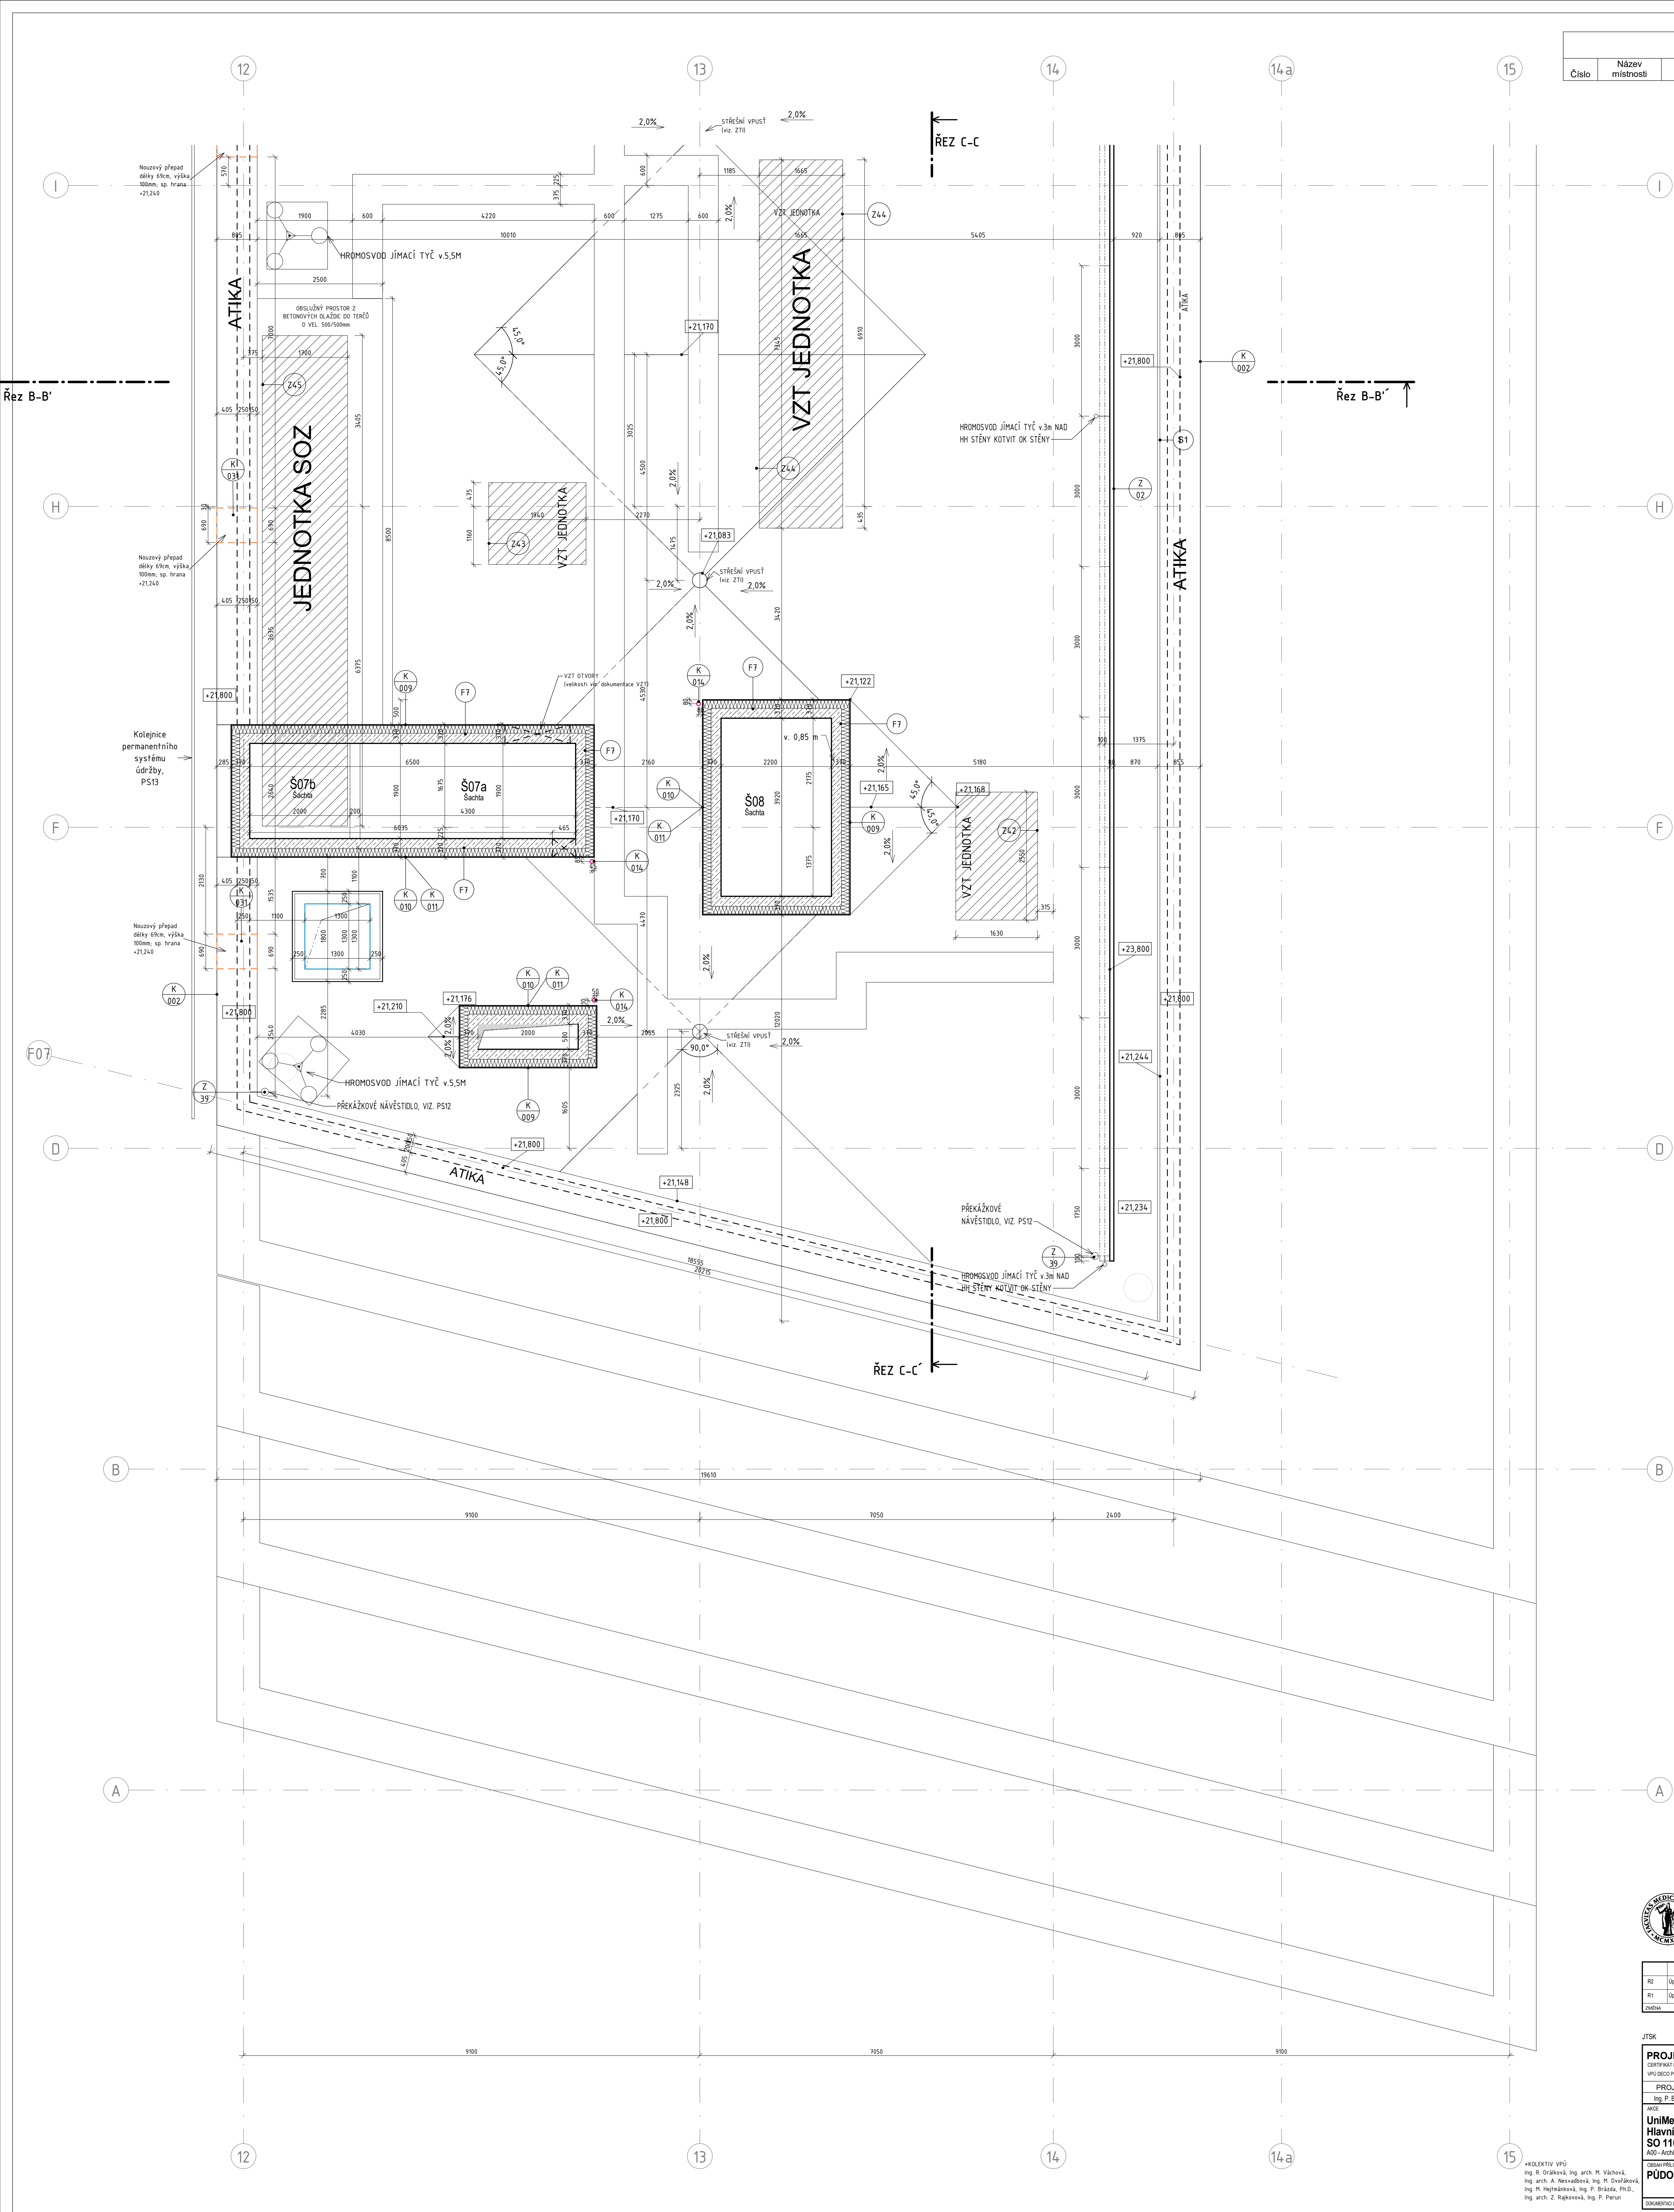

Hranice zobrazení: osa


--- HRANICE OBJEKTŮ

### LEGENDA MATERIÁLŮ

- Železobetonové sloupy
- Železobetonové konstrukce (součástí samostatného dílu B00 - konstrukční řešení)
- Prostý beton, betonové mazaniny
- Příčky zdivo z betonových tvárníc
- Příčky SDK - dále dle specifikace v tabulkách skladeb
- Příčky skleněné - viz tabulky skleněných stěn
- Předsazené stěny - SDK - dle tabulky skladeb
- Tepelná izolace EPS
- Tepelná izolace z nenásákavého XPS
- Tepelná izolace z minerální vaty
- Terasy - dlažba
- Kačírek
- Zelené střechy
- Sousední objekty
- Hlavní vstup
- Vedlejší vstup



Univerzita Karlova  
Lékařská fakulta v Plzni

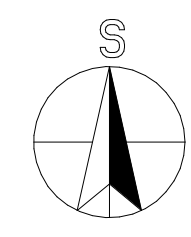

R2	Úprava tabulek místností	4/2018	
R1	Úprava některých typů dveří, zrušení některých prvků, úprava a zrušení některých prvků, zrušení některých prvků	3/2018	
Změna		DATUM	PODPIS

PROJEKTOVÁ, INŽENÝRSKÁ A KONZULTAČNÍ ORGANIZACE				VPÚ DECO PRAHA a.s.	
VÝVOJ: VPÚ DECO PRAHA a.s. POZEMSKÁ 101/02, 165 00 PRAHA 6				VPÚ DECO PRAHA a.s.	
PROJEKTANT: VYPRACOVAL: KONTROLA: HL. INŽ. PROJEKTU:				ATELIER POZEMNÍCH STAVEB	
Ing. P. Brázdil, Ph.D.				ČÍSLO ZAKÁZKY: 2.0423-0040	
Ing. M. Hejtmánek				DOKUMENTACE: DPS	
Ing. P. Brázdil, Ph.D.				MĚŘÍTKO: 1:50	
Unimoc - II. etapa				DATUM: 11/2017	
Hlavní budova - Lékařská fakulta				POČET FORMÁTŮ: 12 x A4	
SO 110 - Hlavní budova				ČÍSLO KOPIE: 12C	
Architektonická část				DOKUMENTACE: 12C	
PŮDORYS 6.NP - část C				DOKUMENTACE: 12C	
KOLEKTNÍ VPÚ				DOKUMENTACE: 12C	
Ing. R. Gránek, Ing. arch. M. Váček,				DOKUMENTACE: 12C	
Ing. arch. A. Neuvartová, Ing. H. Dvořák,				DOKUMENTACE: 12C	
Ing. M. Hejtmánek, Ing. P. Brázdil, Ph.D.,				DOKUMENTACE: 12C	
Ing. arch. Z. Rákosová, Ing. P. Perut				DOKUMENTACE: 12C	