


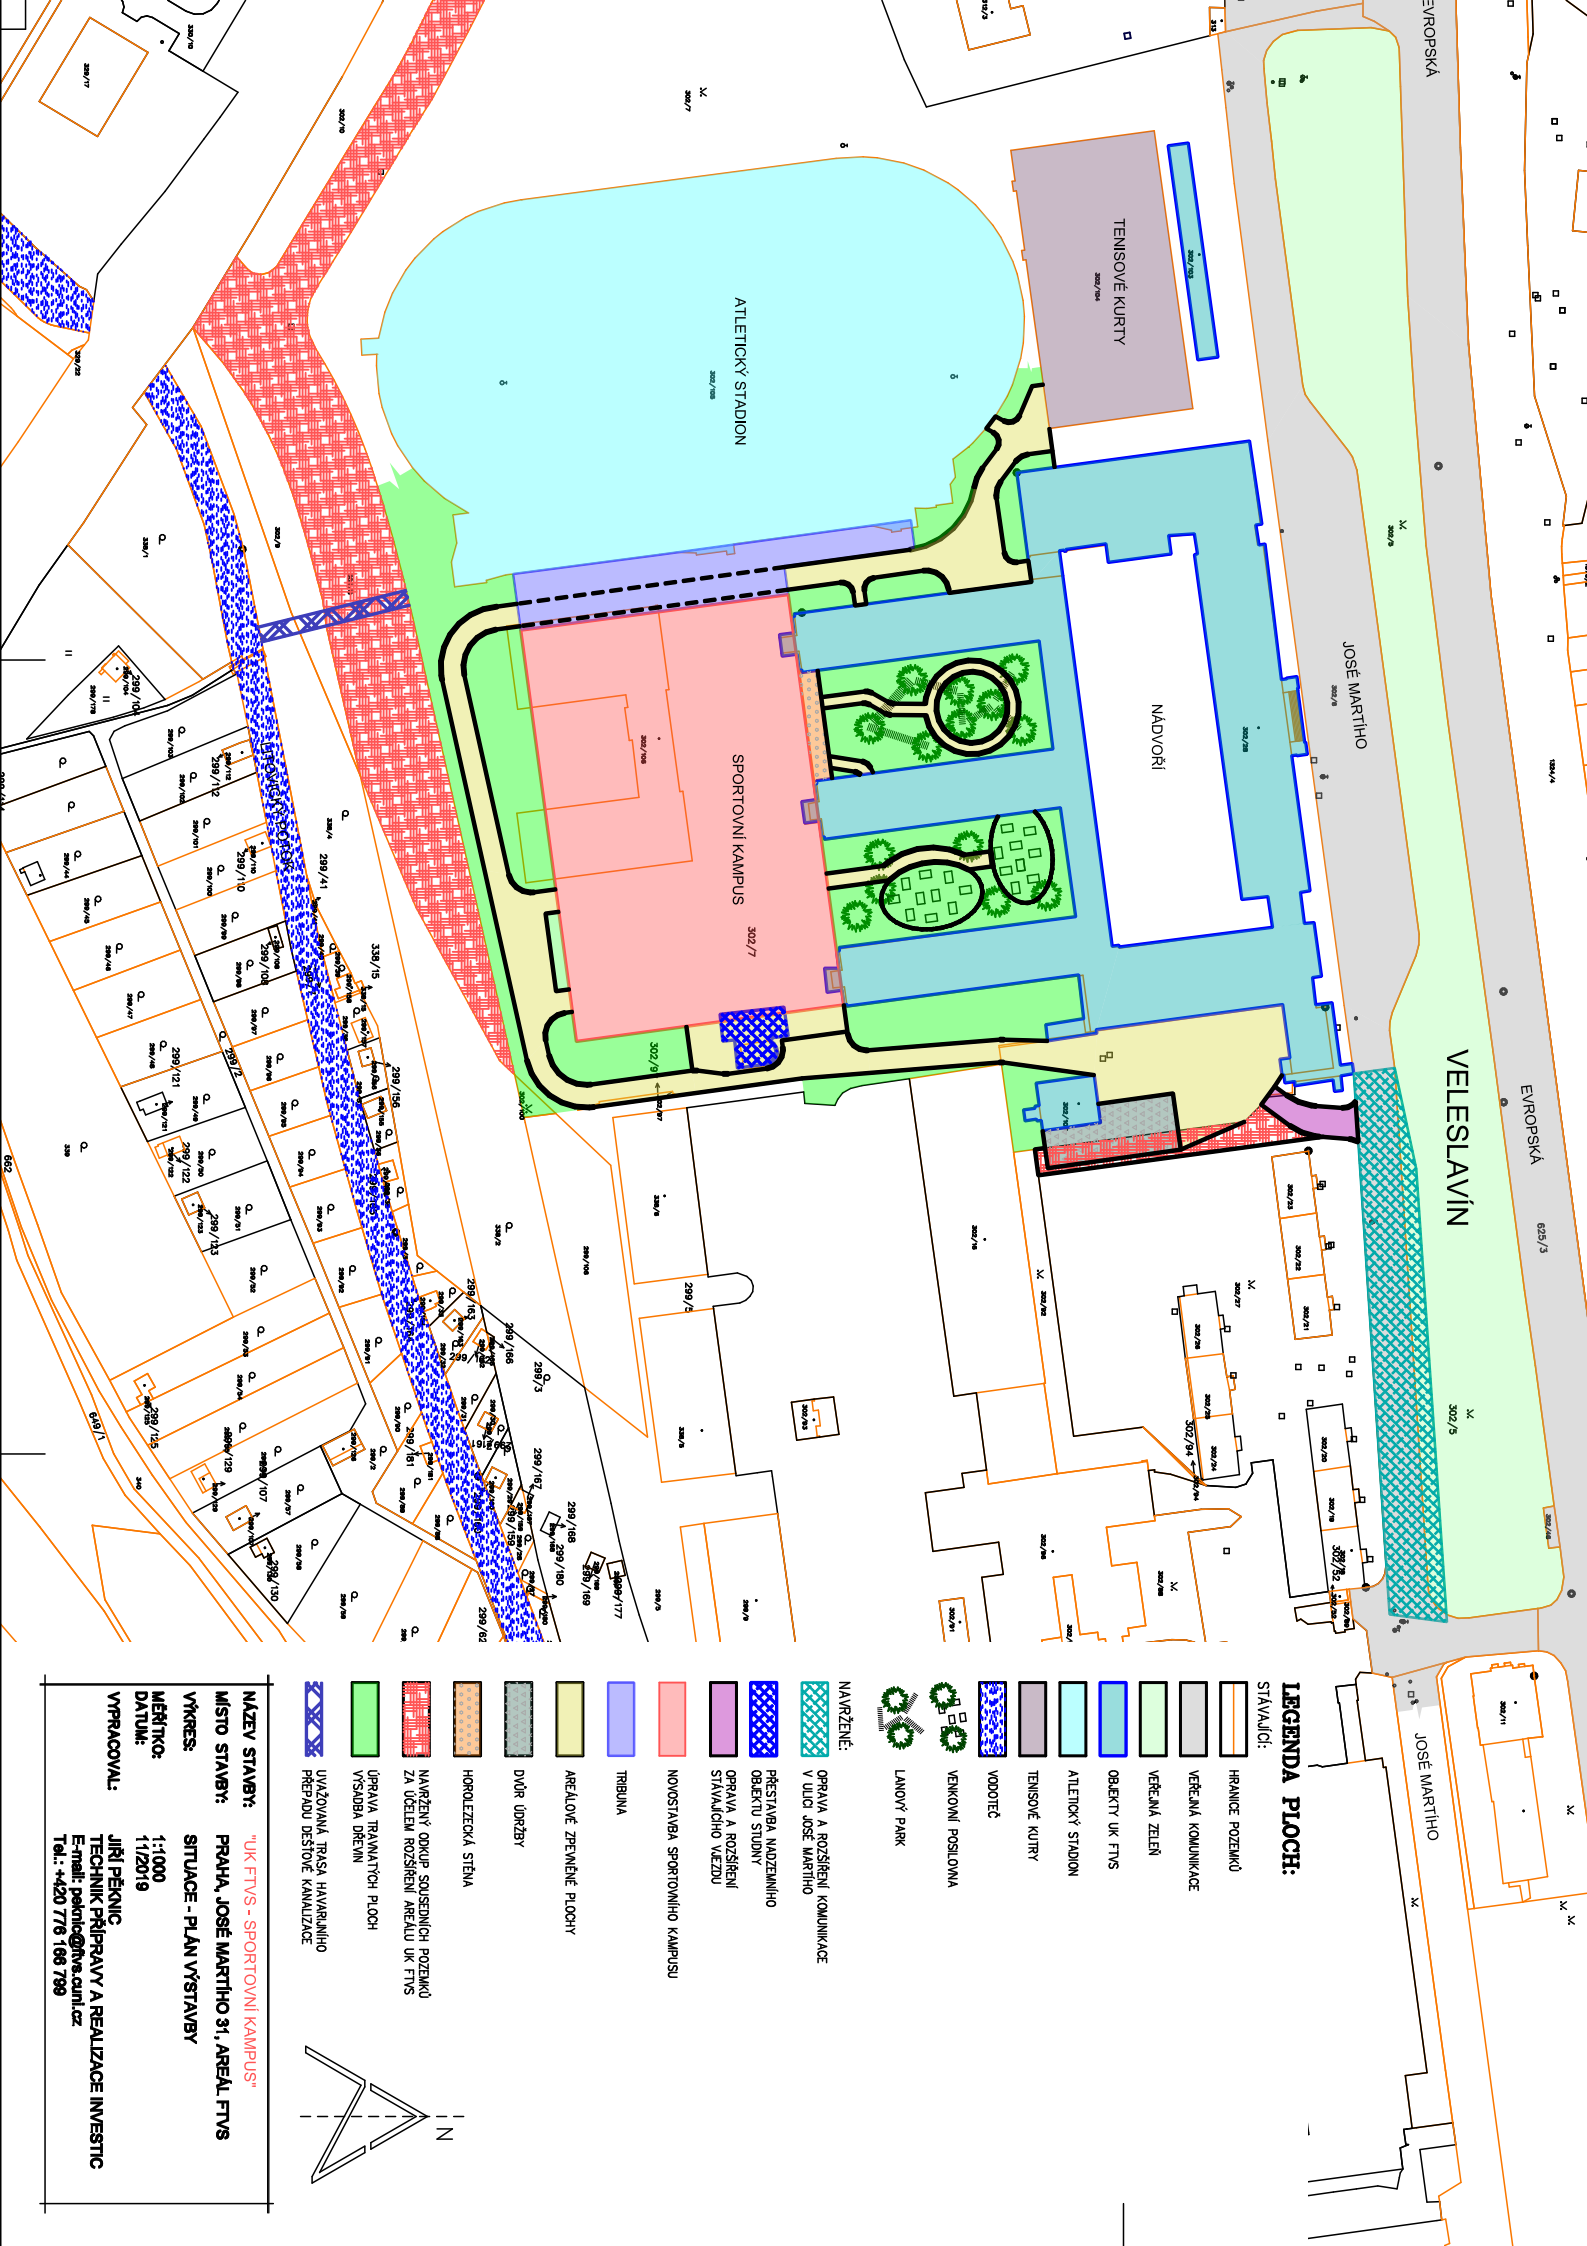


LEGENDA PLOCH:

STAVAJÍCÍ:

- HRANICE POZEMKŮ
- VEŘEJNÁ KOMUNIKACE
- VEŘEJNÁ ZELEŇ
- OBJEKTY UK FTVS
- ATLETICKÝ STADIÓN
- TENISOVÉ KURTY
- VODOTEČ
- VEJKOVNÍ POSILOVNA
- LANOVÝ PARK

NAVRŽENÉ:

- OPRAVA A ROZŠÍŘENÍ KOMUNIKACE V ULICI JOSEF MARTIHO
- PŘESTAVBA NADZEMNÍHO OBJEKTU STUJNY
- OPRAVA A ROZŠÍŘENÍ STAVĚNÉHO VEZDU
- NOVOSTAVBA SPORTOVNÍHO KAMPUSU
- TRIBUNA
- AREÁLOVÉ ZPEVNĚNÉ PLOCHY
- DVOŘ UŘEČBY
- HOROLEZECKÁ STĚNA
- NAVRŽENÝ ODKUP SOUSEDNÍCH POZEMKŮ ZA ÚČELEM ROZŠÍŘENÍ AREÁLU UK FTVS
- OPRAVA TRAVNATÝCH PLOCH
- UPRAVA VÝSADBA DŘEVIN
- UVAŽOVANÁ TRASA HAVARIJNÍHO PŘEPADU DESTOVÉ KANALIZACE

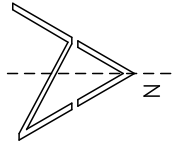

NÁZEV STAVBY: "UK FTVS - SPORTOVNÍ KAMPUS"

MÍSTO STAVBY: PRAHA, JOSEF MARTIHO 31, AREÁL FTVS

VÝKRES: SITUACE - PLÁN VÝSTAVBY

MĚŘÍTKO: 1:1000

DATUM: 11/2019

VYPRACOVAL:

JIRÍ PÉKŇONIC

TECHNICKÁ PŘÍPRAVA A REALIZACE INVESTIC

E-mail: peknic@nive.cz

Tel.: +420 778 168 789