



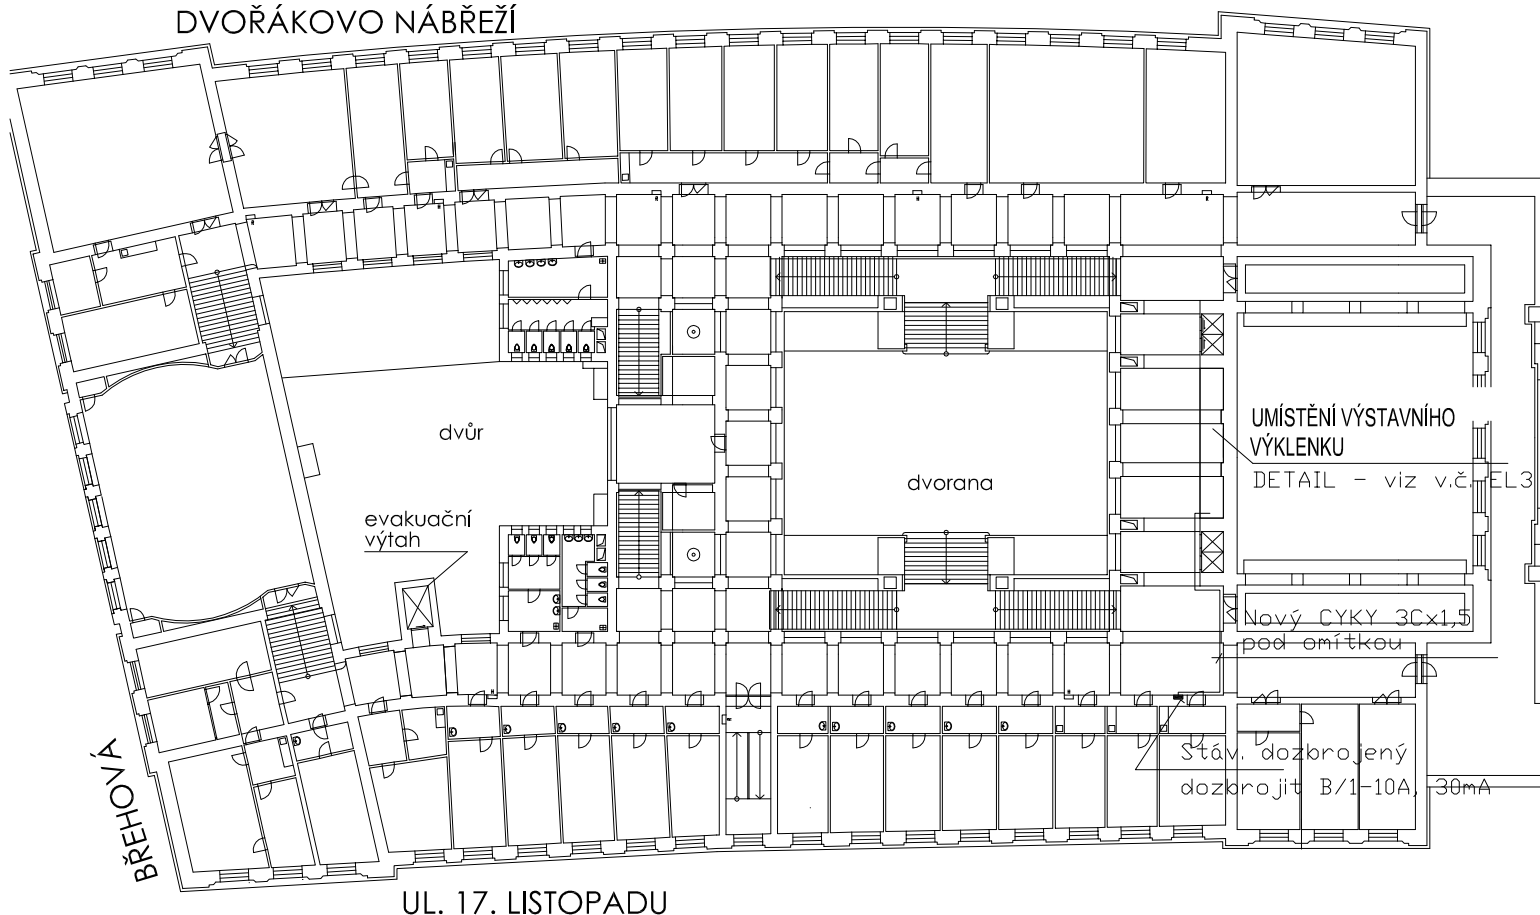

DVOŘÁKOVO NÁBŘEŽÍ

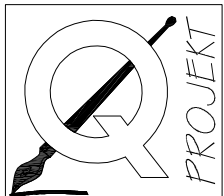

část: Zařízení silnoproudé elektrotechniky
zodpovědný projektant části: Ing. Morčuš Josef

±0,000 =		m.n.m.		VERZE:		PARE:					
 Q PROJEKT Bohuslava ze Švamberka 8 Praha 4 140 00 tel./fax: +420-261 216 619 e-mail: q-projekt@atlas.cz		GEN.PROJEKTANT : Ing. Jaroslav Borovička									
		VYPRACOVAL : Ing. Jan Macek									
		INVESTOR : Právnická Fakulta Univerzity Karlovy									
		MÍSTO : Právnická Fakulta Univerzity Karlovy, Praha 1, Náměstí Curieových 7									
		AKCE : Stavební úprava oběžného výtahu (páter nosteru)									
obsah výkresu		PÚDORYS 2.NP DISPOZICE ELEKTROINSTALACE				č. výkresu					
						EL2					
č. zakázky		formát A4		datum 12/2016		účel DPS		.dwg		měřítko 1:500	