
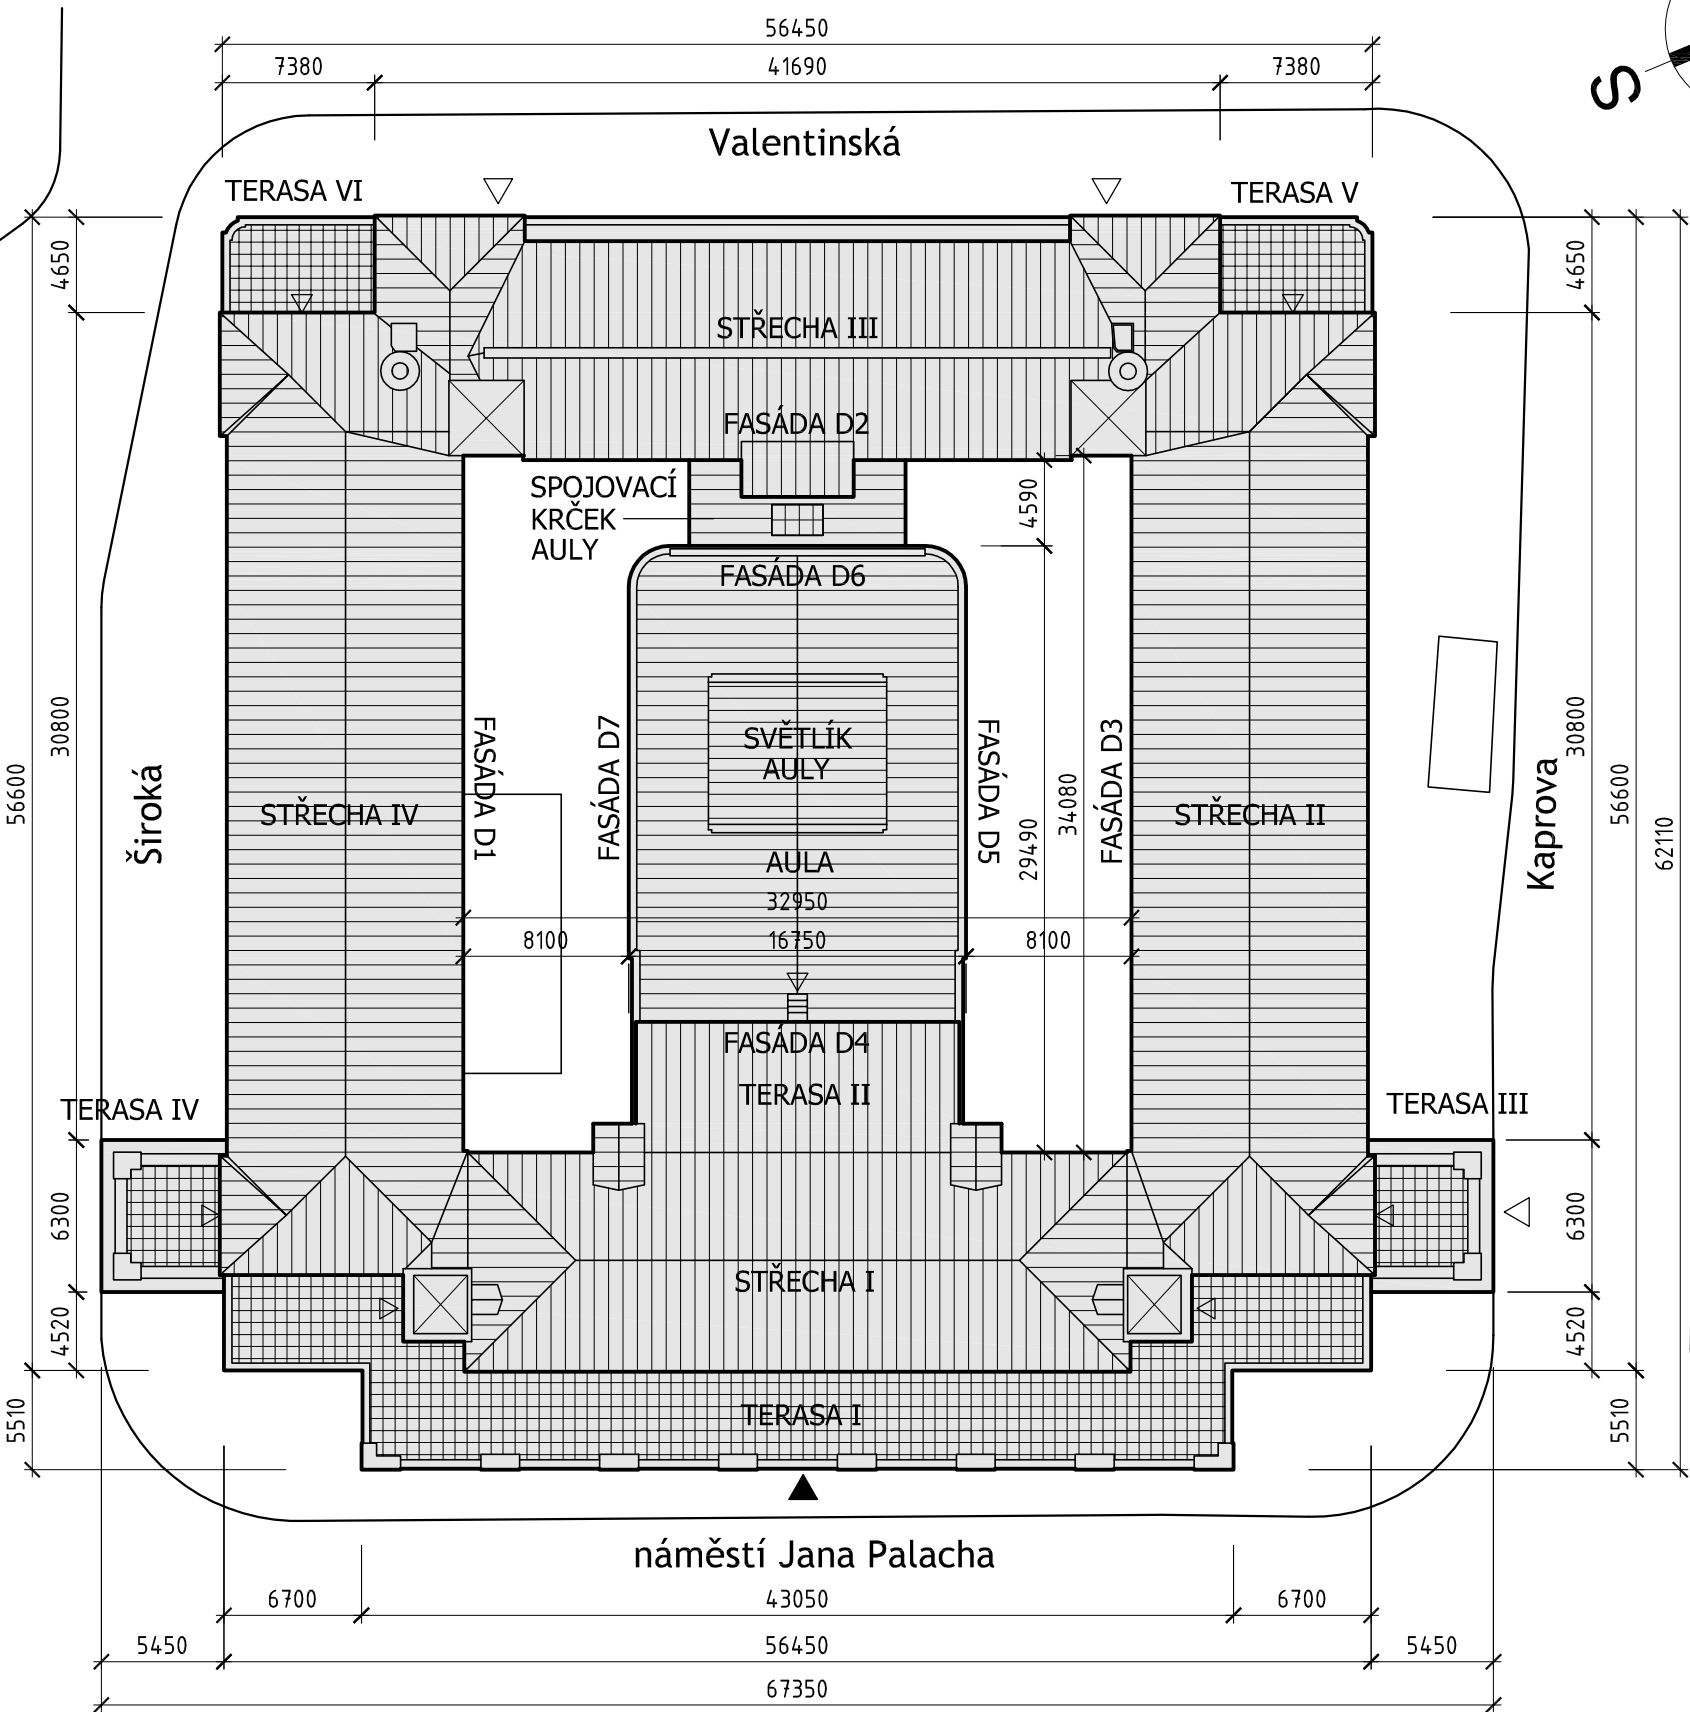


KOORDINAČNÍ SITUACE 1 : 750

POZNÁMKA :
UVEDENÉ OZNAČENÍ FASÁD, STŘECH A TERAS SLOUŽÍ POUZE PRO POTŘEBY TOHOTO PROJEKTU

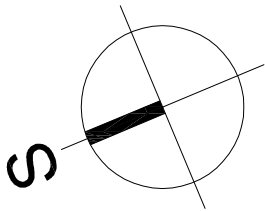

PROJEKTANT	Ing.arch. Jiří Linhart, Ing.arch. Eva Linhartová		
STAVEBNÍK	Univerzita Karlova Ovocný trh 560/5, 116 36 Praha 1		
AKCE	UK - FF - hlavní budova, náměstí Jana Palacha 1/2 - II.etapa REKONSTRUKCE FASÁD A STŘECH		
OBJEKT	Univerzita Karlova, Filozofická fakulta náměstí Jana Palacha 1/2, 116 38 Praha 1 - Josefov		
OBSAH	ARCHITEKTONICKO-STAVEBNÍ ŘEŠENÍ KOORDINAČNÍ SITUACE		
		 SPOL. S R.O. PROJECT CONSULTING	
		MĚŘÍTKO 1 : 750	POČET A4 2
		STUPEŇ DPS	ČÍSLO VÝKRESU C.2
		DATUM 11/2016	