



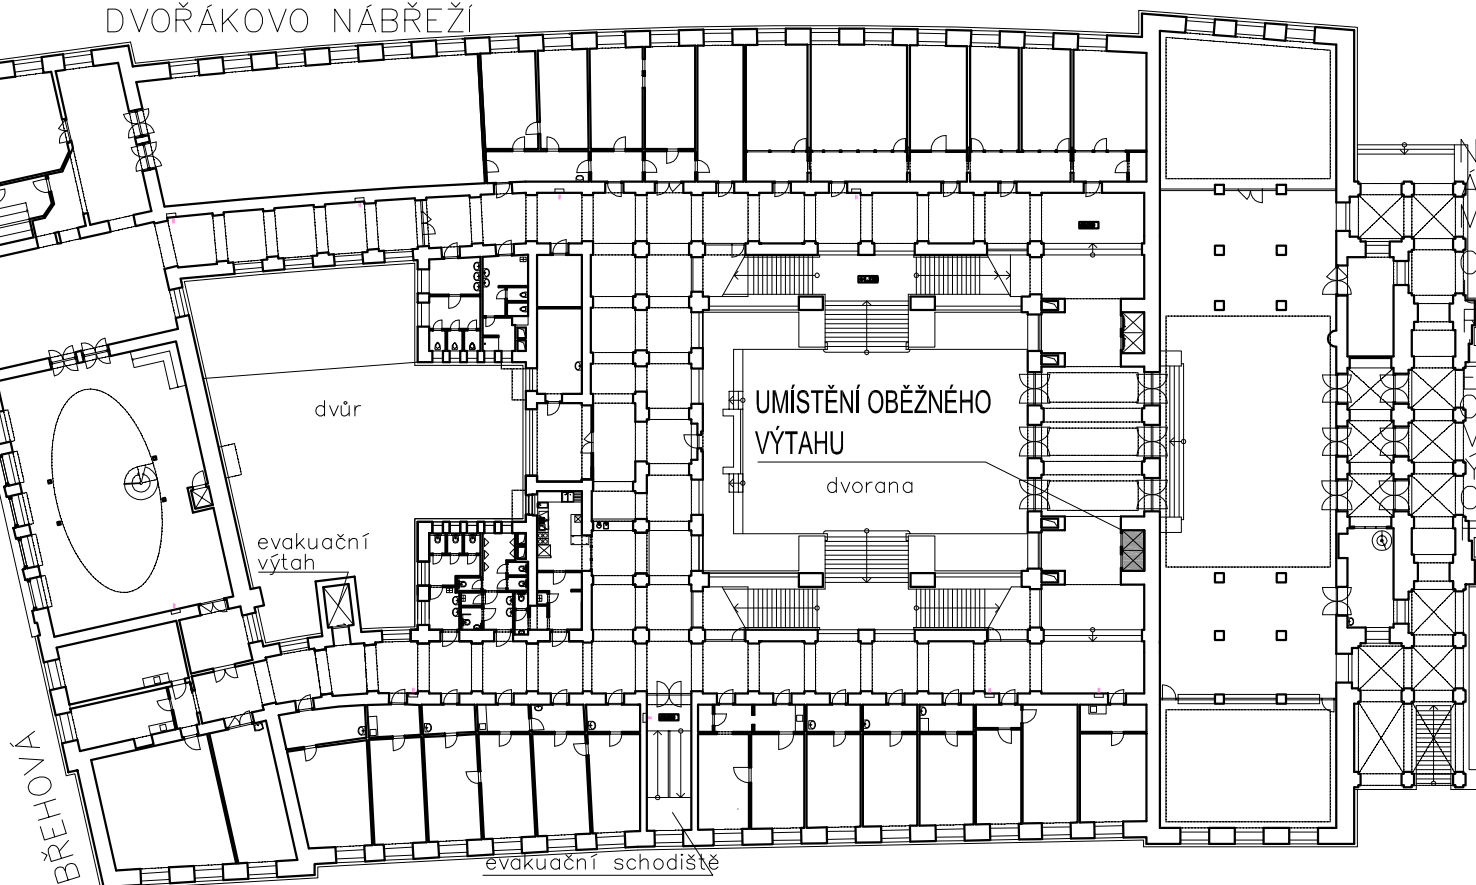

DVOŘÁKOVO NÁBŘEŽÍ

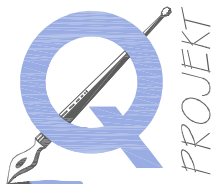

UL. 17. LISTOPADU

±0,000 =		m.n.m.		VERZE:		PARE:	
 <p>Q PROJEKT Bohuslava ze Švamberka 8 Praha 4 140 00 tel./fax: +420-261 216 619 e-mail: q-projekt@atlas.cz</p>		GEN.PROJEKTANT : Ing. Jaroslav Borovička					
		VYPRACOVAL : Ing. Jan Macek					
		INVESTOR : Právnická Fakulta Univerzity Karlovy					
		MÍSTO : Právnická Fakulta Univerzity Karlovy, Praha 1, Náměstí Curieových 7					
		AKCE : Stavební úprava oběžného výtahu (páter nosteru)					
		obsah výkresu				č. výkresu	
		PŮDORYS 1.NP				A.4	
č. zakázky		formát A4		datum 12/2016		účel DPS	
						.dwg	
						měřítko 1:500	