



935 - INVESTOR UNIVERZITA KARLOVA V PRAZE
ULICE OSTROVNÍ - MAGISTRÁT HL. MĚSTA PRAHY
ULICE VORŠILSKÁ - MAGISTRÁT HL. MĚSTA PRAHY
ULICE V JIRCHÁŘÍCH - MAGISTRÁT HL. MĚSTA PRAHY

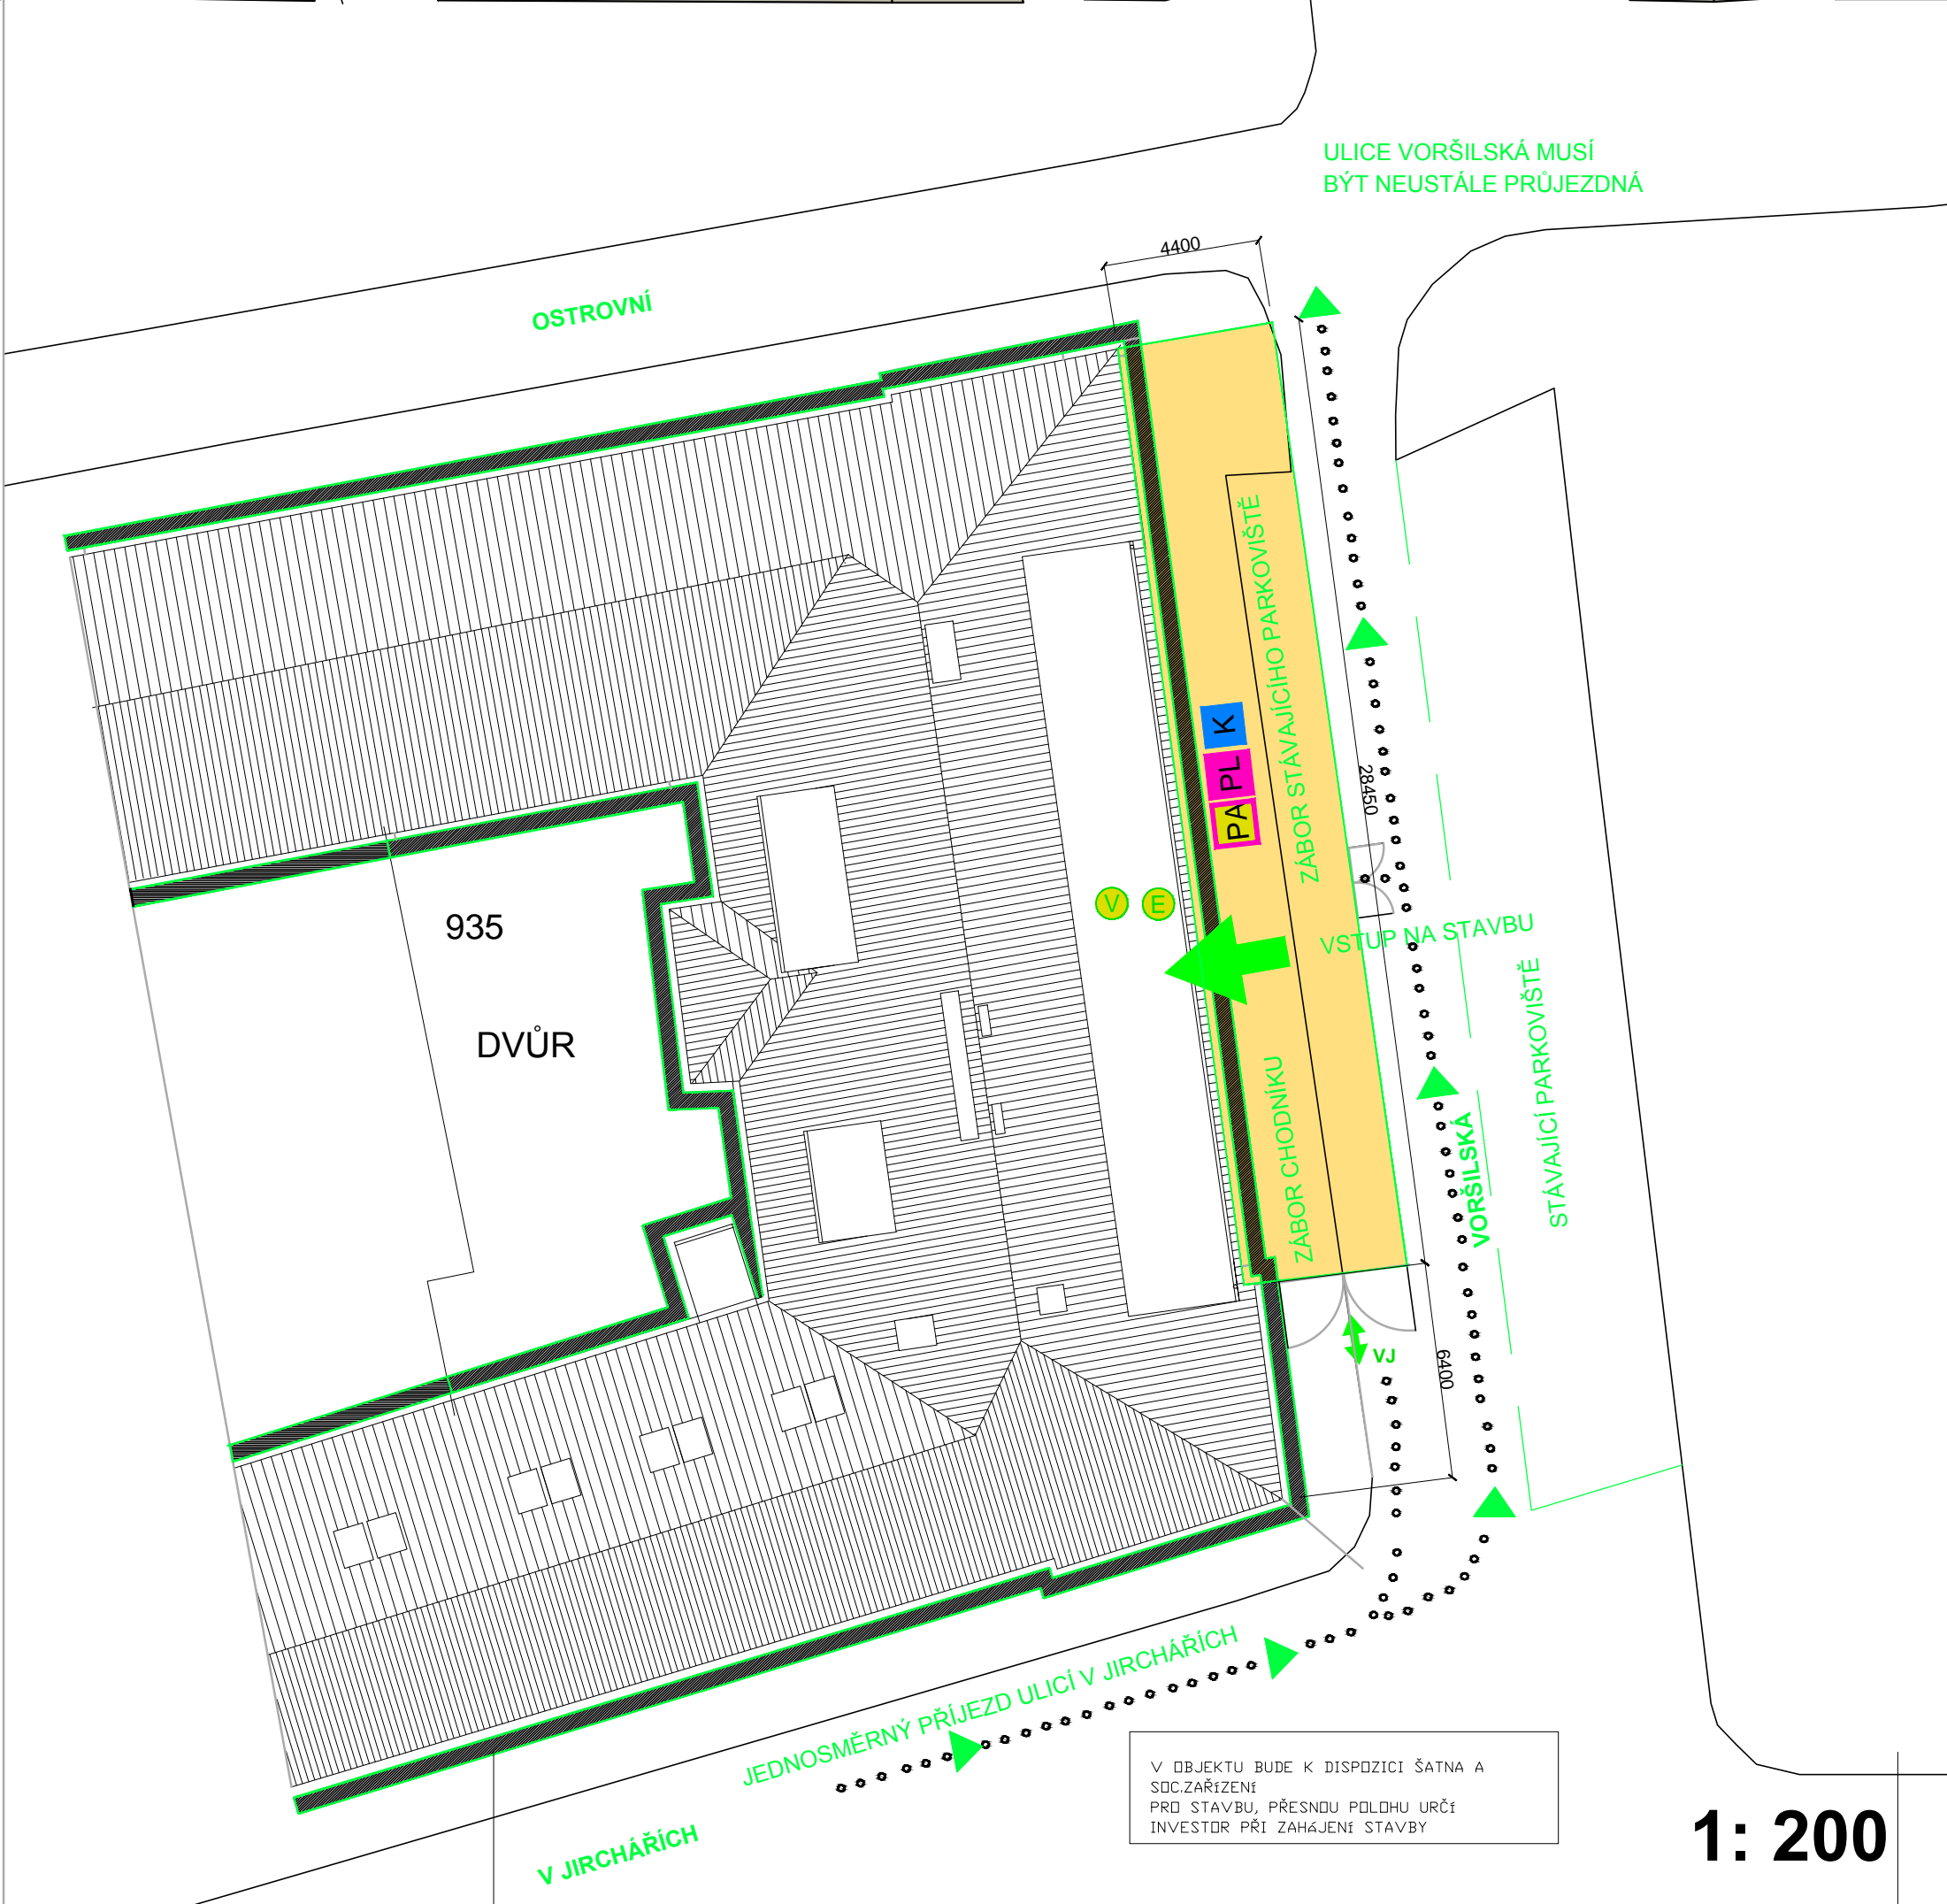

- VJ → ← VJEZD A VÝJEZD ZE STAVENIŠTĚ
- LEŠENÍ
- STAVENIŠTNÍ DOPRAVA
- OPLOČENÝ ZÁBOR PRO USKLADNĚNÍ MATERIÁLU
- NAPOJIOVACÍ MÍSTO (voda, elektro)
- PA PL K KONTEJNER – PAPIR, KOMUNÁLNÍ ODPAD, PLASTY

		
S.r.o.		
ATELIER M		
ČESKOSLOVENSKÉ ARMÁDY 9 IČO:26697742 DIČ:CZ26697742 TEL-FAX: 233 330 981 EMAIL: atelierm@atelierm.cz		
AUTOR: ING.ARCH.L.MATEJOVSKÝ		
VED.PROJEKTANT: ING.NADĚŽDA URBANOVÁ		
PROJEKT	PPROFESE: D.1.1.ARCH.STAV.ČÁST	
	ZODP.PROJEKTANT: ING.NADĚŽDA URBANOVÁ	
INVESTOR	UK V PRAZE, KOLEJE A MENZY VORŠILSKÁ 1, 116 43, PRAHA 1	
	UK - KAM REKONSTRUKCE KOLEJ ARNOŠTA Z PARDUBIC VORŠILSKÁ 1, PRAHA 1	
	MĚŘÍTKO: 1:100 1:200	
VÝKRES	SITUACE POV	
	C1	
FÁZE:	DATUM:	Č. ZAKÁZKY:
DPS	VII.2016	415/2016