


TABULKA MÍSTNOSTÍ							
OZNAČ.	NÁZEV MÍSTNOSTI	PLOCHA [m²]	SKLADBA PODLAHY	PODLAHA	STĚNY	STROPY	POZNÁMKA
601	STROJOVNA VZT	–	–	–	–	–	NENÍ PŘEDMĚTEM REKONSTRUKCE
602	TECHNICKÁ MÍSTNOST UPS	4,82	SF03	KERAMICKÁ DLAŽBA	OMÍTKA + MALBA	–	SV.V.2030
603	TERASA	–	–	–	–	–	NENÍ PŘEDMĚTEM REKONSTRUKCE
604	NEZAMĚŘENO	–	–	–	–	–	NENÍ PŘEDMĚTEM REKONSTRUKCE
605	VÝTAH	–	–	–	–	–	–

LEGENDA:

-  VENTILÁTOR
-  TALÍŘOVÝ VENTIL
-  PŘÍVOD/ODVOD VZDUCHU
-  VĚTRÁNO PŘIROZENĚ
-  CHLADICÍ JEDNOTKA SPLIT

POZNÁMKA:
VEŠKERÉ VÝROBKY UVEDENÉ NA VÝKRESE JSOU POUZE REFERENČNÍ!

0 0,5 1 2m

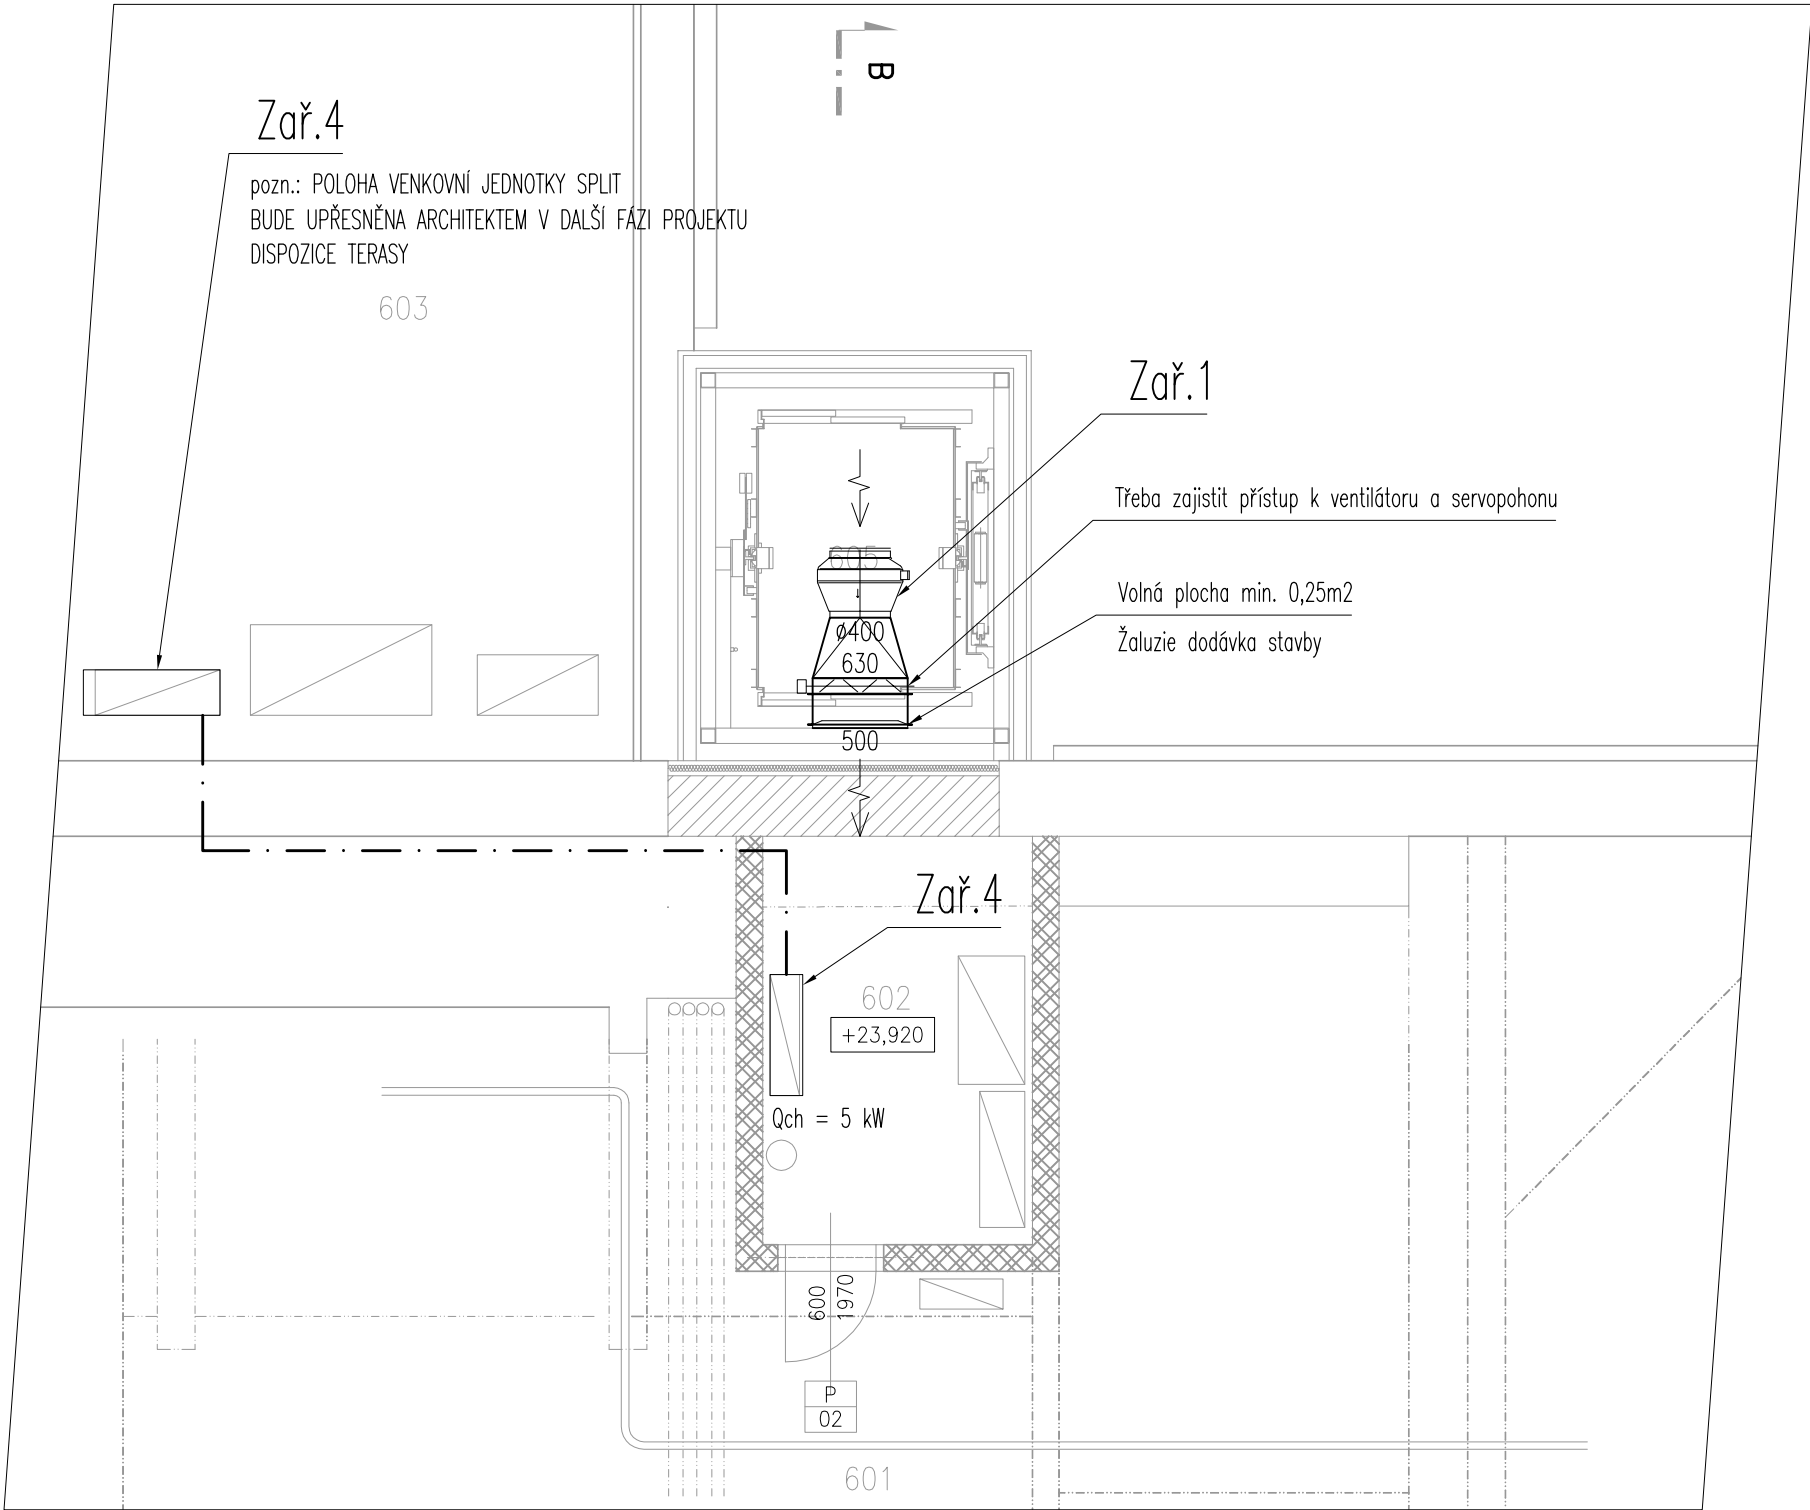

REVITALIZACE PARTERU
HLAVNÍ BUDOVY FF UK
VÝTAH PRO BEZBARIÉROVÉ
PROPOJENÍ BUDOVY

Místo stavby:	Náměstí Jana Palacha 2 116 38, Praha 1
Investor:	Univerzita Karlova Filozofická fakulta Náměstí Jana Palacha 2 116 38, Praha 1 IČ: 002 162 08
Kontaktní osoba:	Ing. Jan Pospíchal

Slupeň PD: **DZS**

Architekt: **GL — ARCHITEKTI**
G.L.Architekti s.r.o.
Bleblava 21
150 00, Praha 5

Projektant částí: **Petlach TZB**
Na Zlíchovské 18, Praha 5, 152 00
t.: (+420) 251 552 025
email: firma@petlach.cz

Část: **F.1.4.a) ZAŘÍZENÍ
PRO VYTÁPĚNÍ, VZDUCHOTECHNIKA**

Výkres: **PŮDORYS 6.NP**

Měřítko: **1:50** Datum: **11/2013**

Paré: Výkres č.: **03**