


SITUAČNÍ VÝKRES ŠIRŠÍCH VZTAHŮ


1:2000

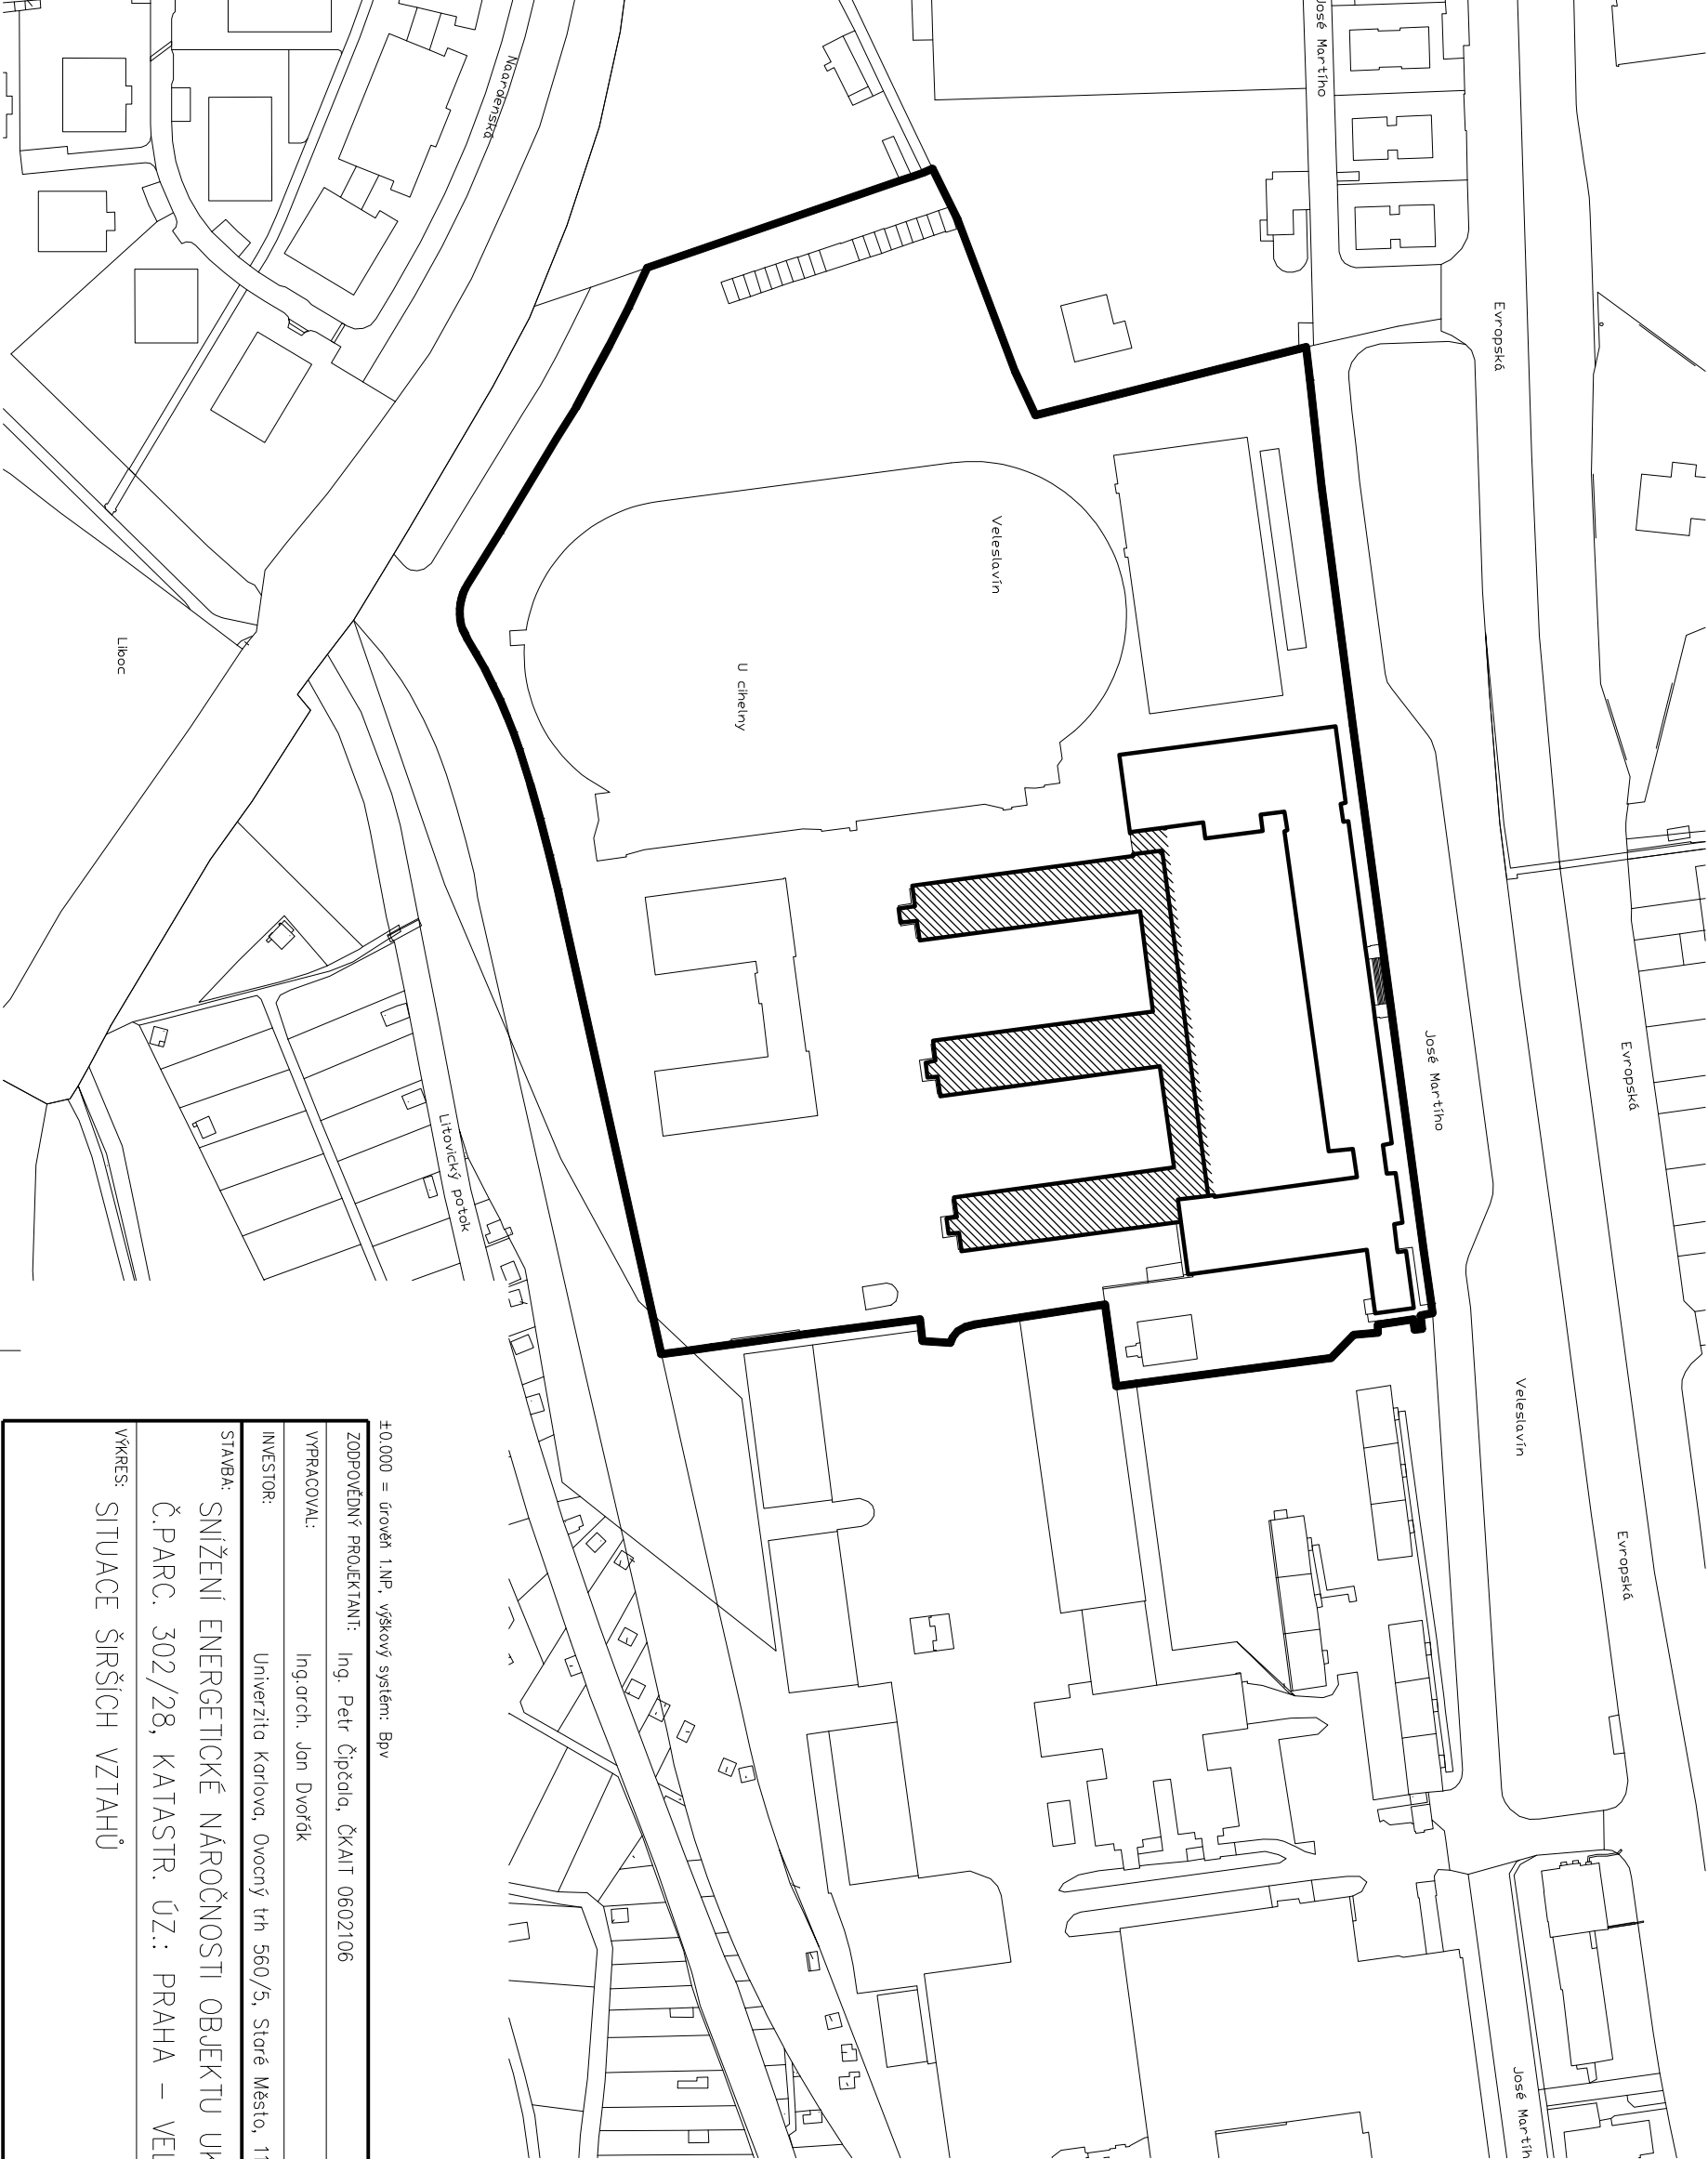

LEGENDA

- ŘEŠENÉ ČÁSTI OBJEKTU
- HRANICE DOTČENÉHO ÚZEMÍ
- HRANICE POZEMKŮ

±0.000 = úroveň 1.NP, výškový systém: Bpv

ZODPOVĚDNÝ PROJEKTANT:		Ing. Petr Čipčala, ČKAIT 0602106	
VYPRACOVAL:		Ing.arch. Jan Dvořák	
INVESTOR:		Univerzita Karlova, Ovocný trh 560/5, Staré Město, 110 00 Praha 1	
STAVBA:		SNÍŽENÍ ENERGETICKÉ NÁROČNOSTI OBJEKTU UK FTVS Č.PARC. 302/28, KATASTR. ÚZ.: PRAHA – VELESЛАVIN	
VÝKRES:		SITUACE ŠIRŠÍCH VZTAHŮ	
		<div><div>ČESKÝ PROFISERVIS</div><div>www.ceskyprofiservis.cz</div></div>	
		DATUM: 12/2016	
		FORMÁT: 2x44	
		STUPEŇ: DSŘ	
		MĚŘÍTKO: 1:2000	
		ČÍSLO VÝKRESU: C.1.	