




ŘEZ 3-3  
M 1:50

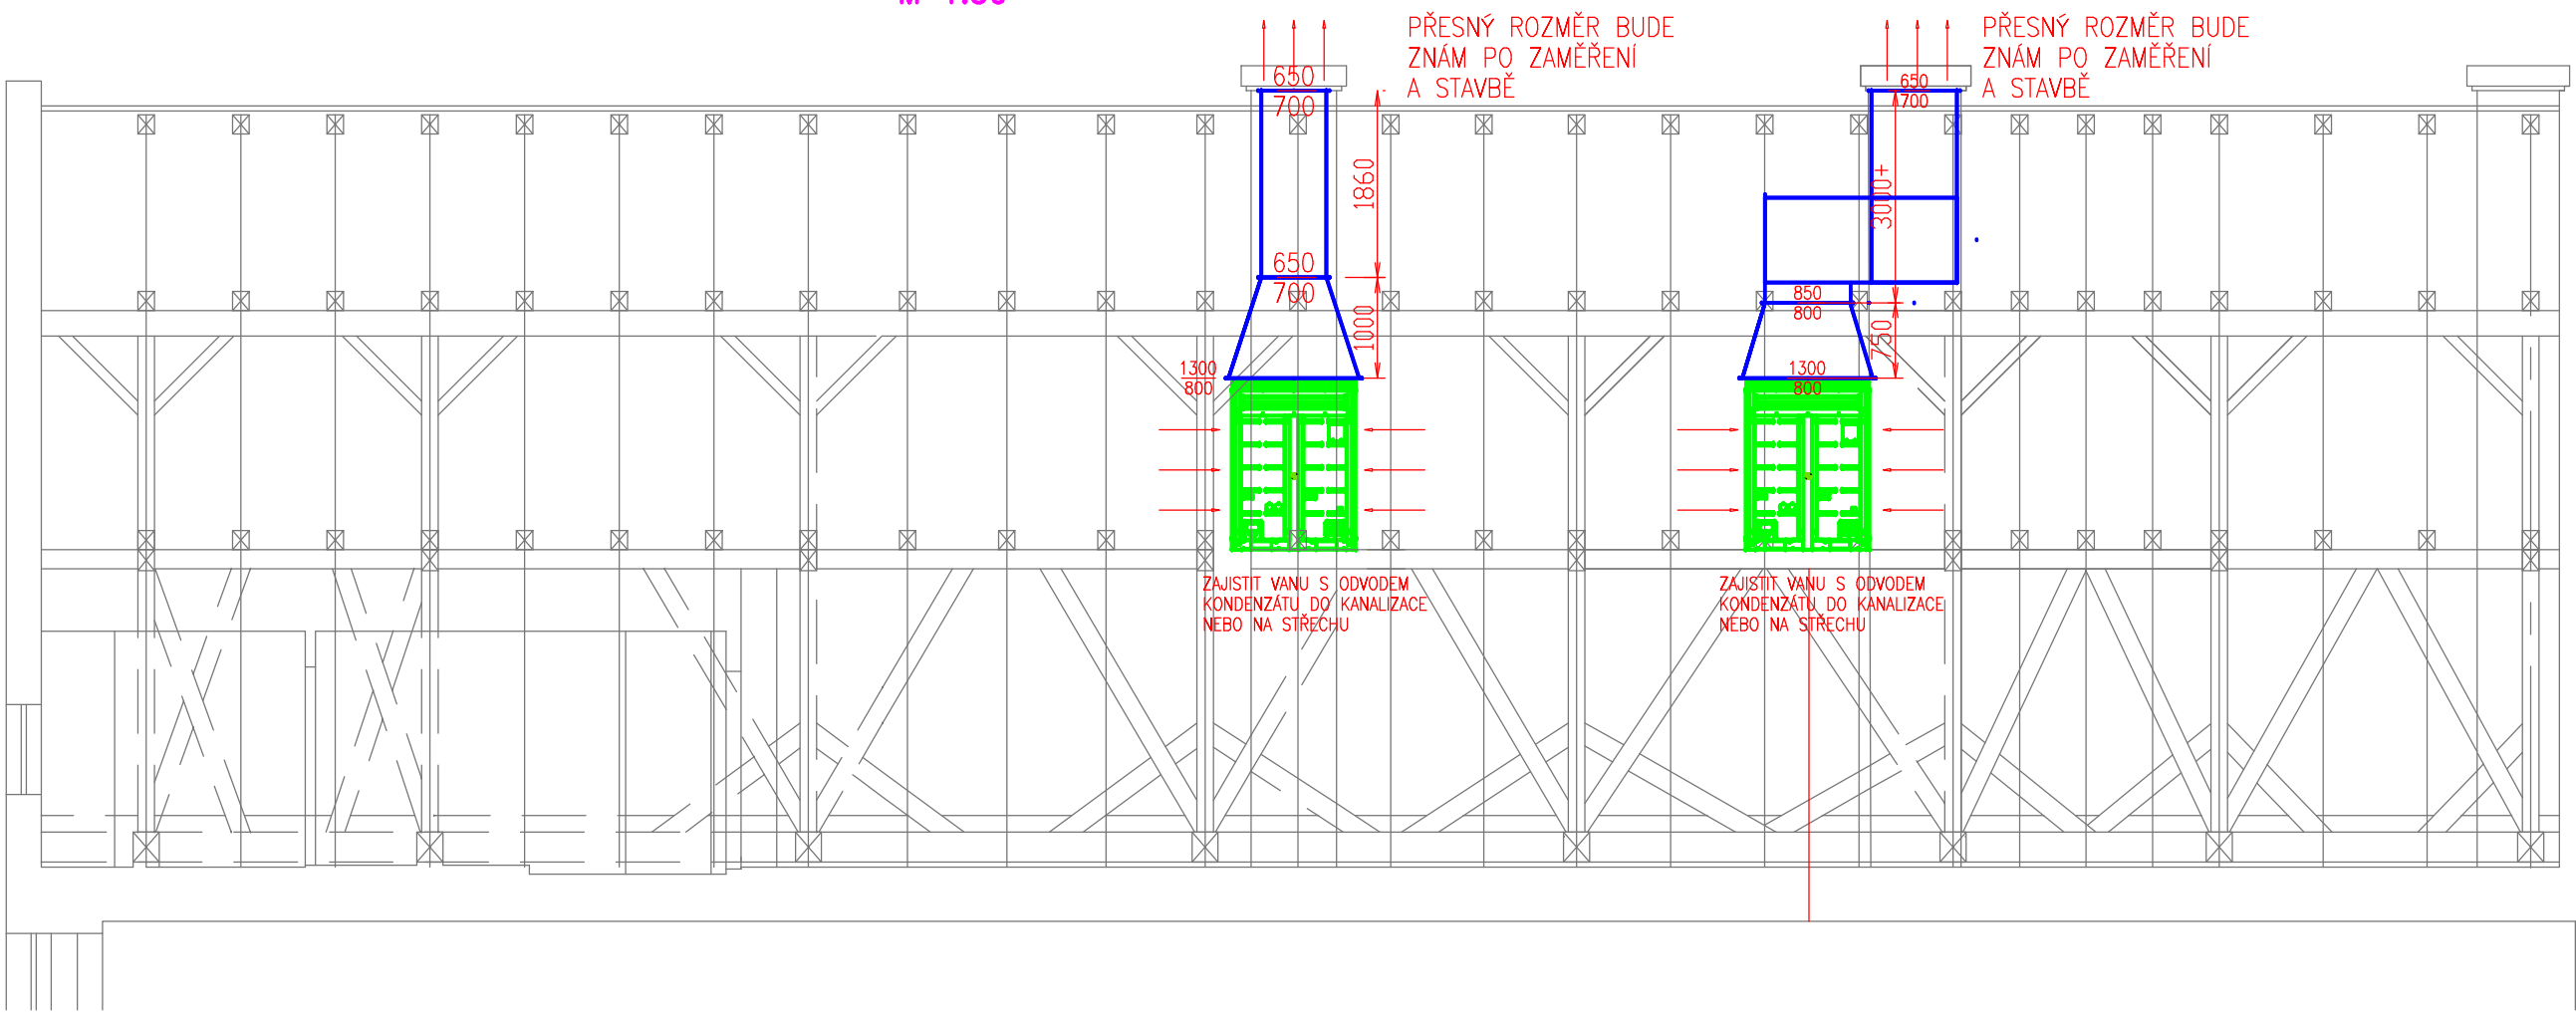


ŘEZ 5-5  
M 1:50

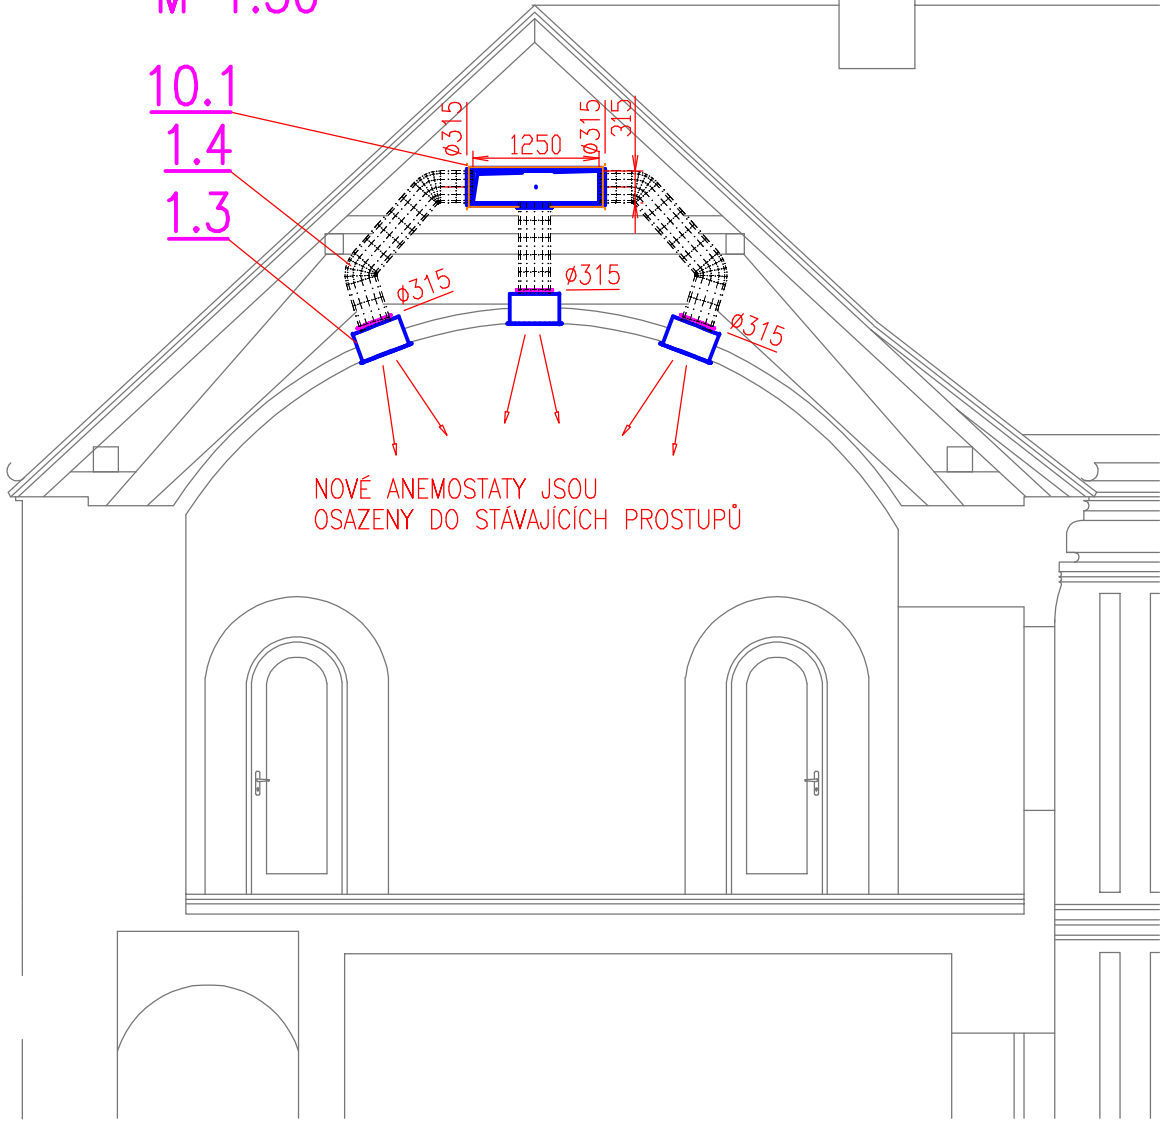


ŘEZ 4-4  
M 1:50

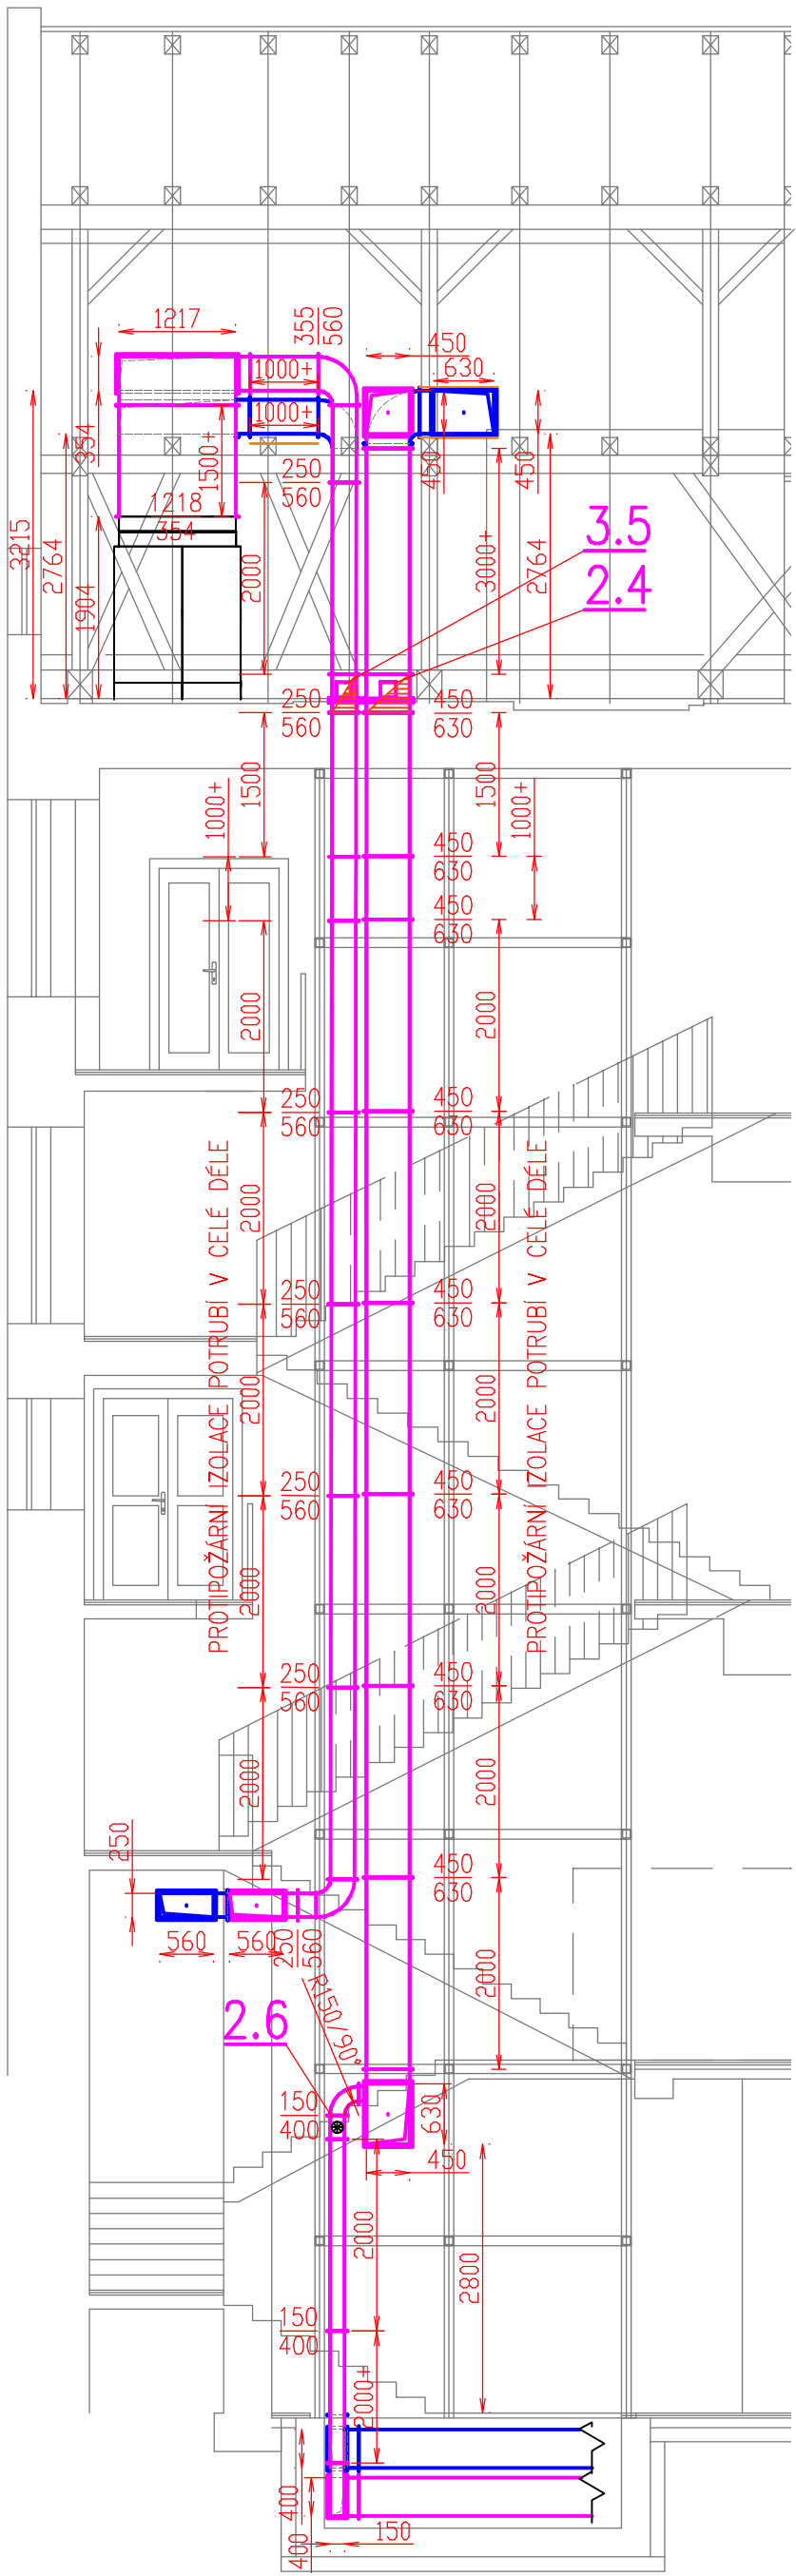


Ukotvení jednotek

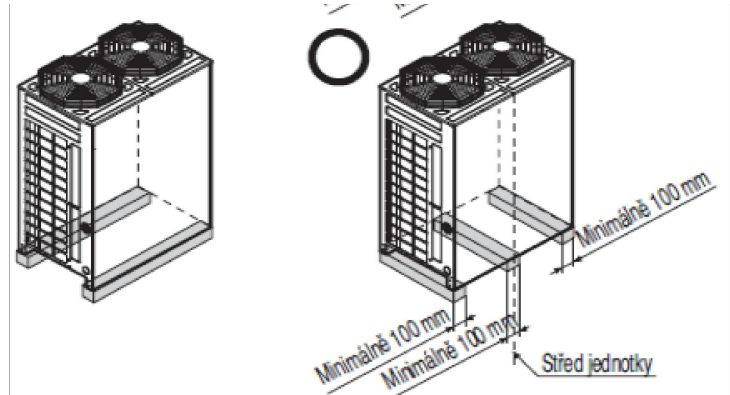


Ukotvení jednotek

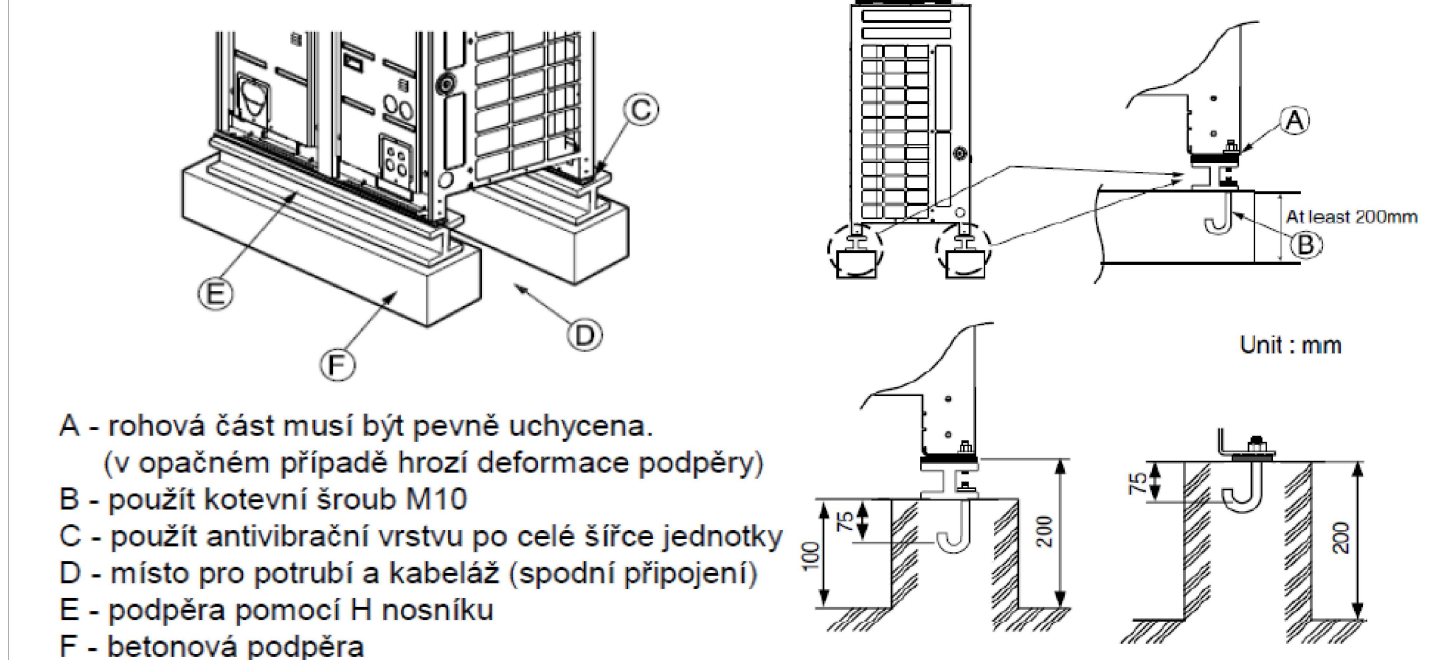

ŘEZ 1-1  
M 1:50

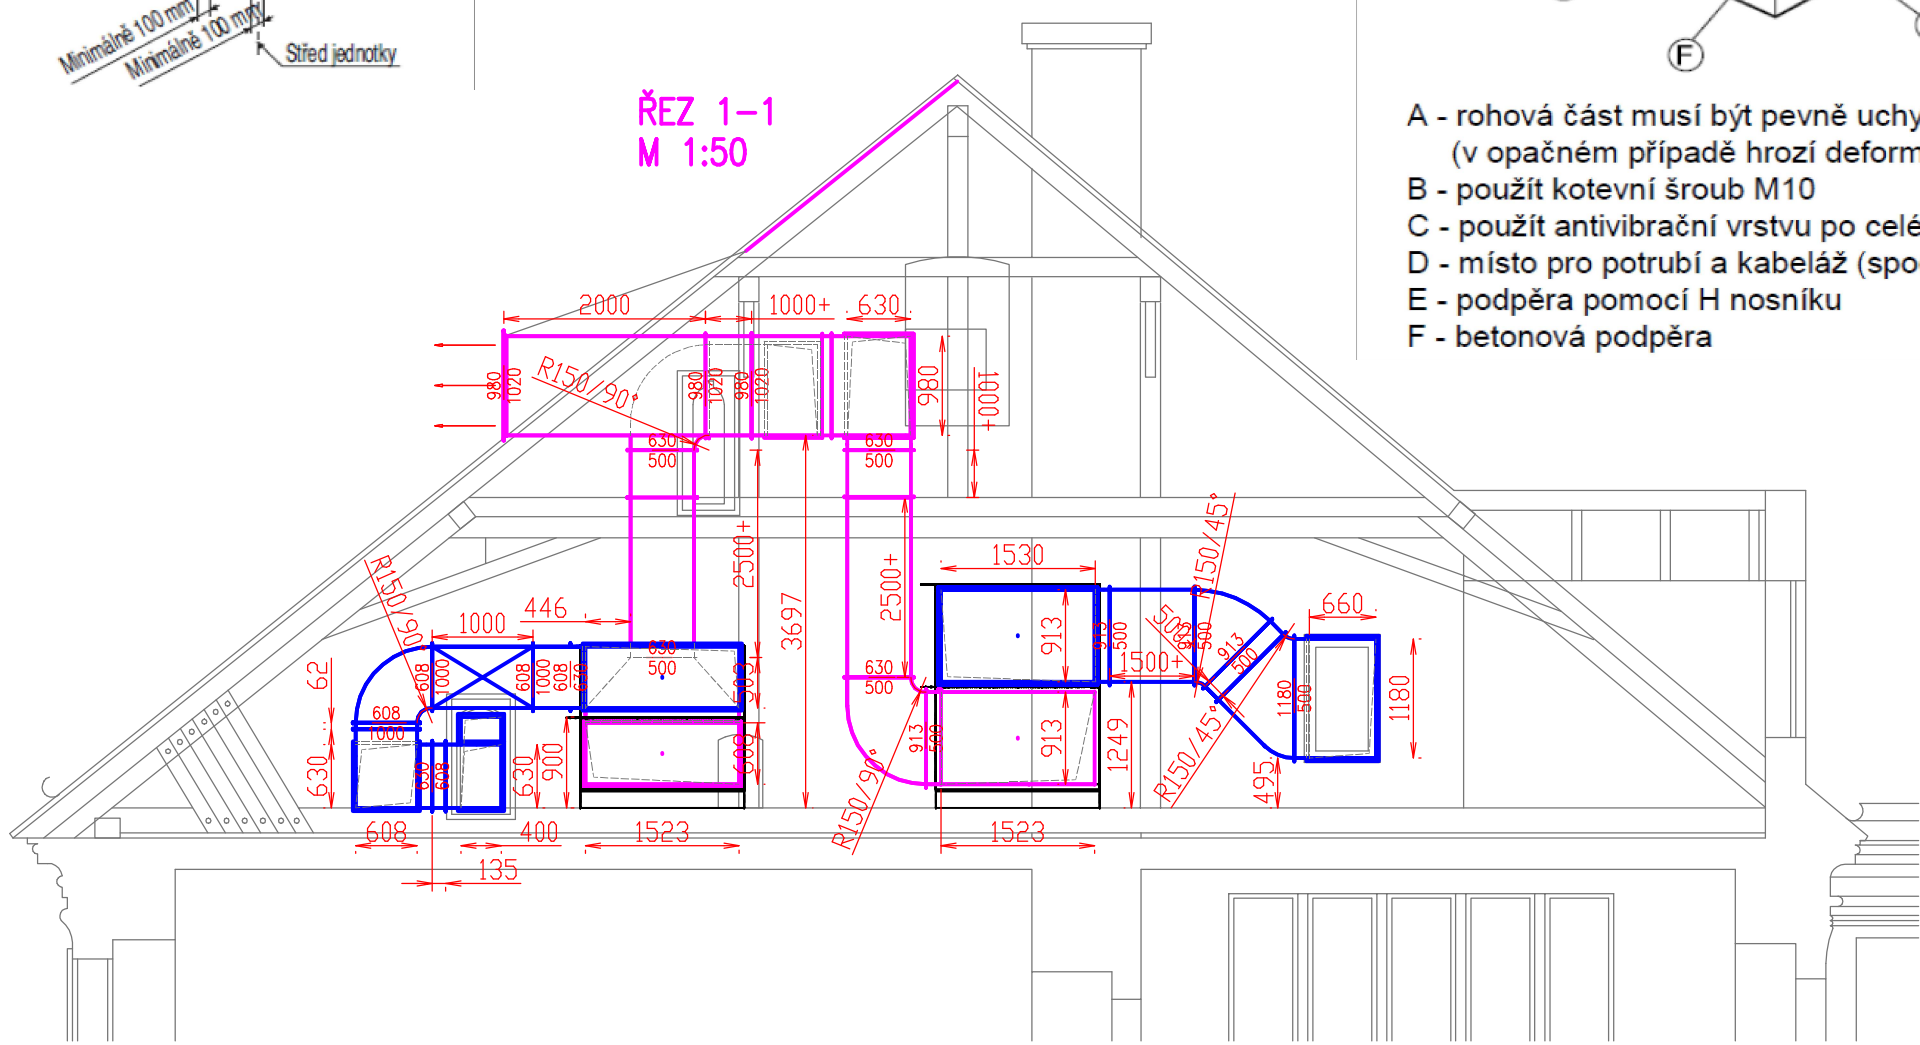

ŘEZ 2-2  
M 1:50

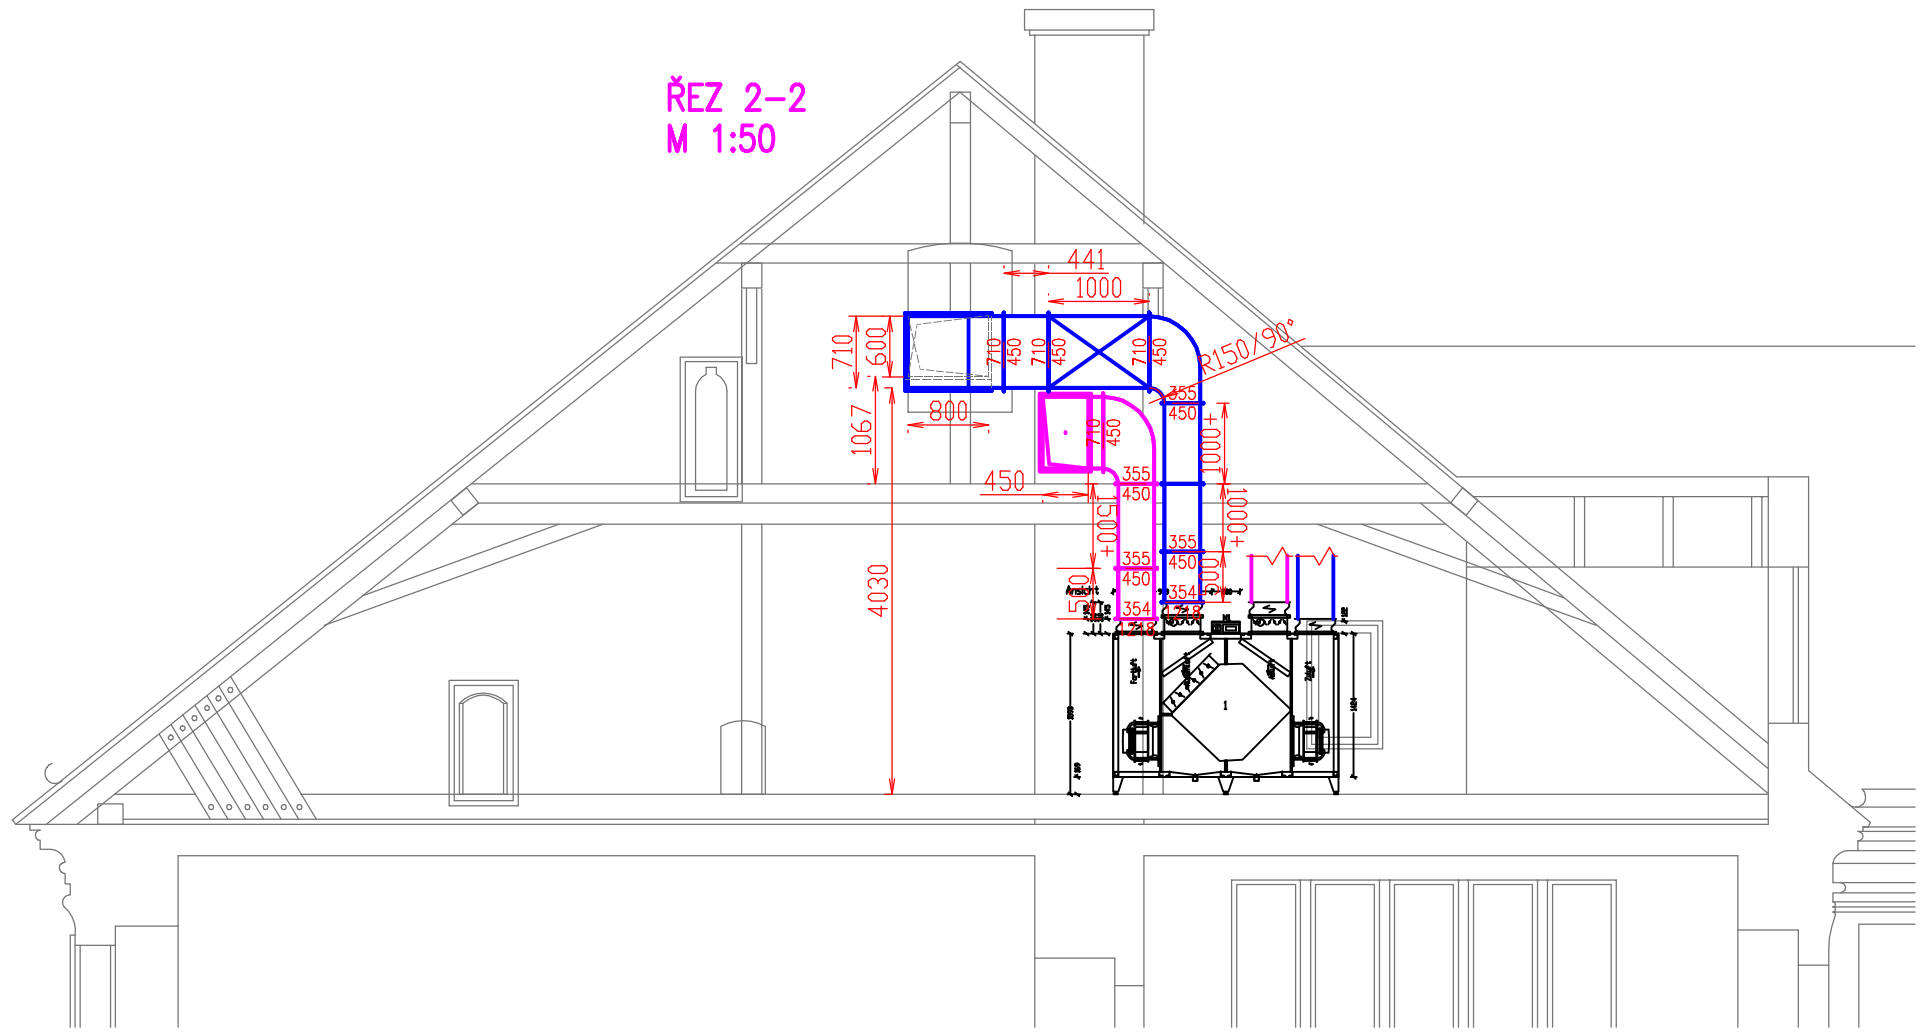


LEGENDA:

CH - CHODKA  
CH - CHODKA

REVIZE Č.:	OBSAH :	DATUM :

TENTO VÝKRES JE DLE AUTORSKÉHO ZÁKONA MAJETKEM PROJEKTOVÉHO ATELIERU, JEHO KOPÍROVÁNÍ A ROZŠÍŘOVÁNÍ JE MOŽNO POUZE SE SOUHLASEM AUTORA

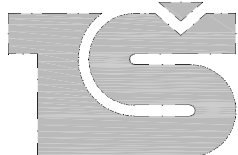MÍSTO STAVBY:	CELETNÁ 597/13, 116 36 PRAHA 1		
OBJEDNATEL:	KARLOVA UNIVERZITA V PRAZE, OVOCNÝ TRH 3–5, 116 36, PRAHA 1		
ZÁSTUPCE INVESTORA:	KARLOVA UNIVERZITA V PRAZE, OVOCNÝ TRH 3–5, 116 36, PRAHA 1		
PROJEKTANT:	<div></div> <div><b>PROJEKTOVÝ ATELIER PRO ARCHITEKTURU A POZEMNÍ STAVBY, s.r.o.</b> BĚLEHRADSKÁ 199/70, 120 00, PRAHA 2, IČO : 45308616 TEL.: 224 255 555, 222 512 997    EMAIL: ATELIERTS@ATELIERTS.CZ</div>		
AUTORSKÝ KOLEKTIV:	Ing.arch. T. ŠANTAVÝ, Ing.arch. S.HLADNÍK		
ODPOV.PROJEKTANT:	ZPRACOVATEL ČÁSTI:	KRESLIL:	KONTROLOVAL:
Ing.arch. T.ŠANTAVÝ	V. ŠATRA	V. ŠATRA	Ing.arch. T.ŠANTAVÝ
Č.ZAK.: 8912 085 14 00	NÁZEV DÍLA:  <b>UK - SBZ</b>  <b>KOMPLETNÍ REKONSTRUKCE CELETNÁ 13</b>		Č.PŘÍLOHY:
DATUM: 8/2016			
POČET A4: 9	ČÁST:  <b>D.1.1.4 ZAŘÍZENÍ VZDUCHOTECHNIKY</b>		Č.PŘÍLOHY:
NÁZEV DWG: 01_2 PODKROVÍ			
MĚŘÍTKO: 1:75	NÁZEV PŘÍLOHY:		Č.PŘÍLOHY:  <b>7</b>
STUPEŇ: PROVEDENÍ STAVBY	<b>PŮDORYS 2 PODKROVÍ, ŘEZ 1,2,3,4,5</b>		
PROFES: ZAŘÍZENÍ VZDUCHOTECHNIKY			