



PŮDORYS SCHODIŠTĚ SUTERÉN – PŘÍZEMÍ, VÝKRES TVARU  
M 1:50

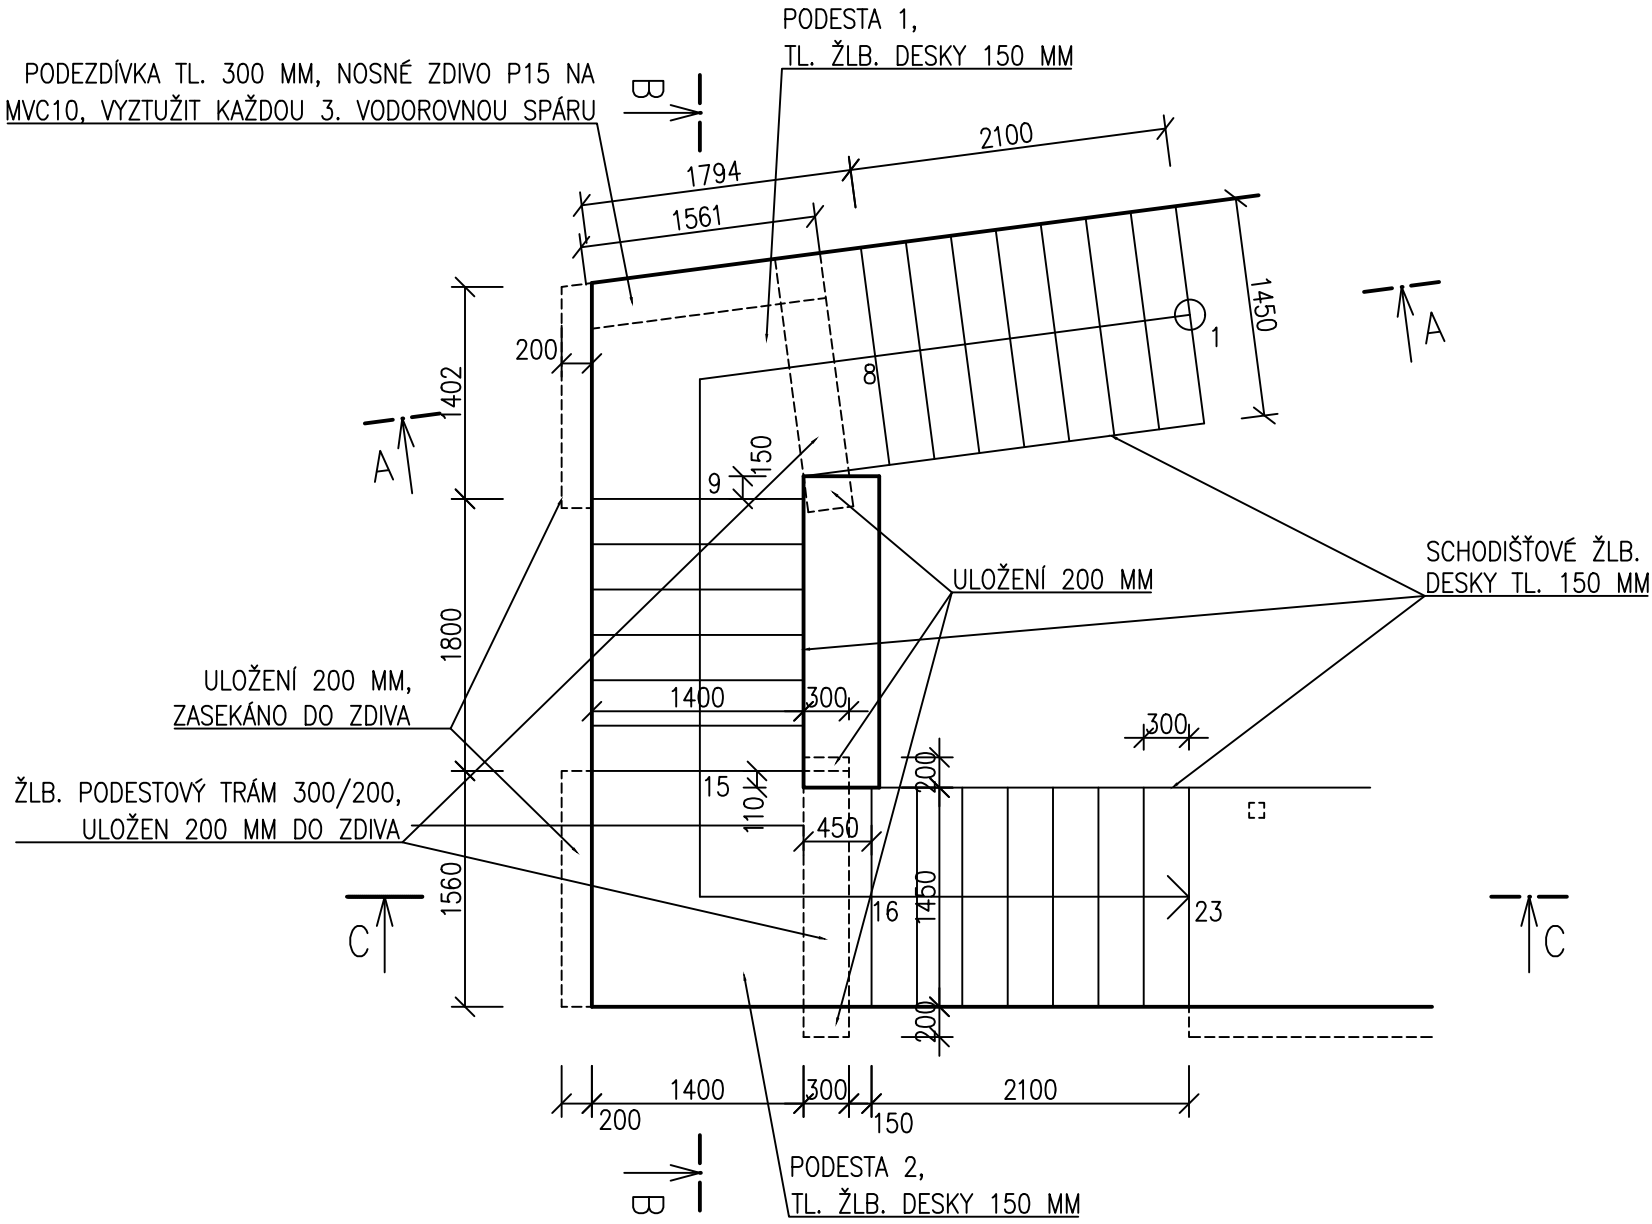

ŘEZ A–A  
M 1:50

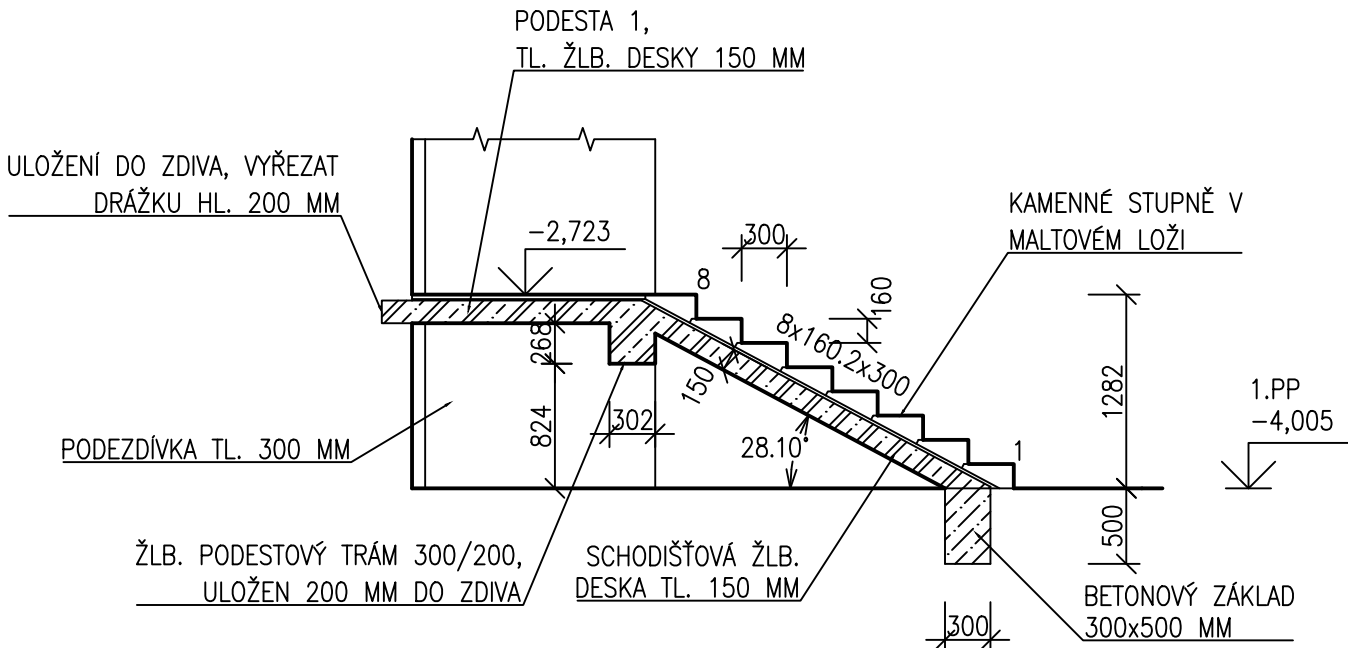

LEGENDA:

- ŽELEZOBETON C25/30
- PROSTÝ BETON C25/30
- NOSNÉ ZDIVO TL. 300 MM, P15 NA MVC10


MATERIÁLY:

BETON C25/30  
VÝZTUŽ B500B


POZNÁMKY:

- VÝKRES NESLOUŽÍ JAKO DÍLENSKÁ DOKUMENTACE
- VŠECHNY ROZMĚRY JE NUTNÉ PŘEMĚŘIT NA STAVBĚ
- VŠECHNY PRÁCE BUDOU PROBÍHAT ŠETRNĚ
- VEŠKERÉ NEJASNOSTI ŘEŠIT S PROJEKTANTEM

ŘEZ B–B  
M 1:50

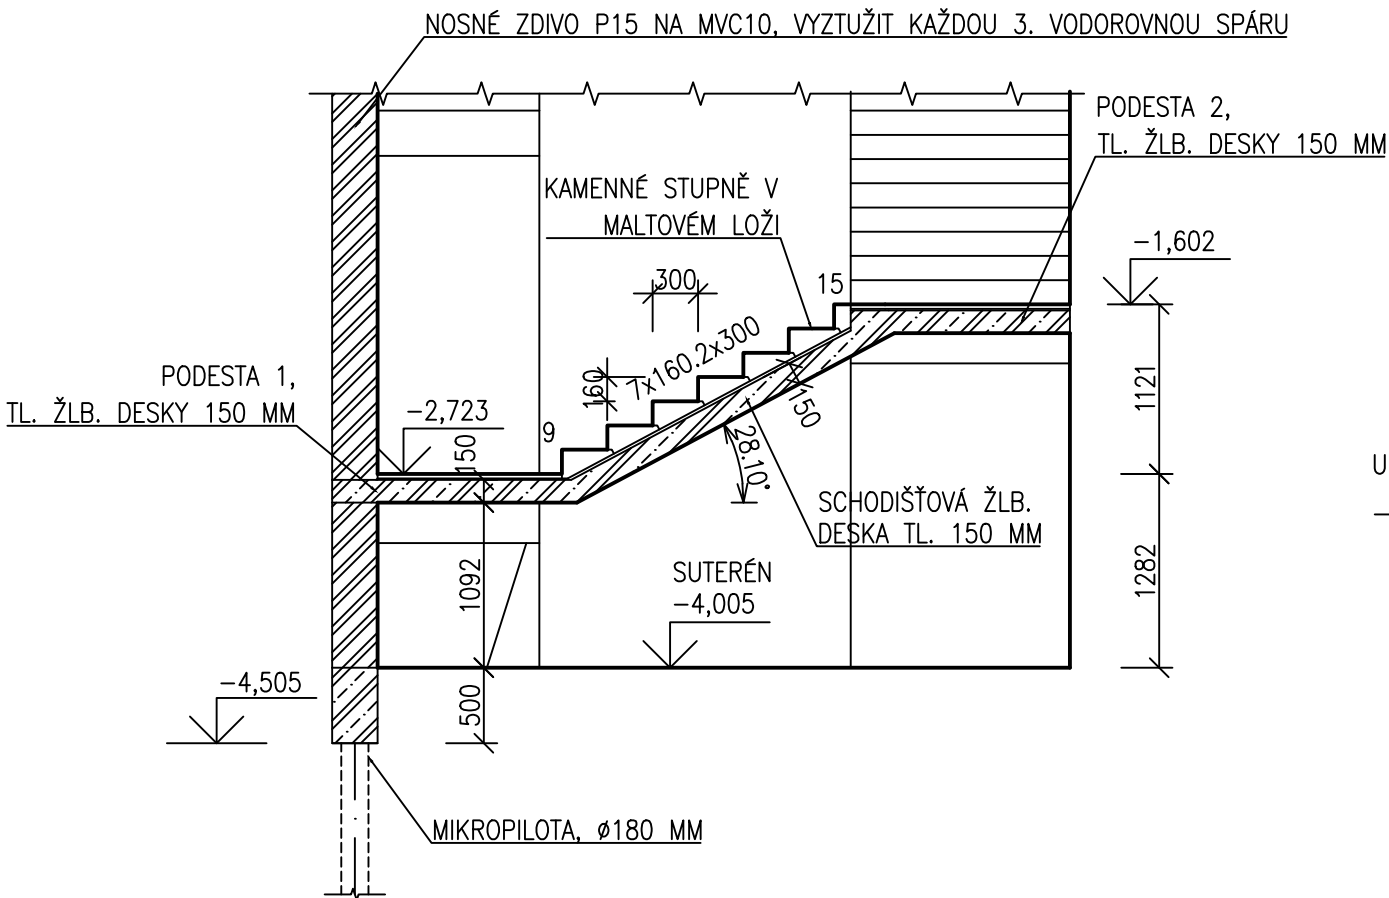


ŘEZ C–C  
M 1:50

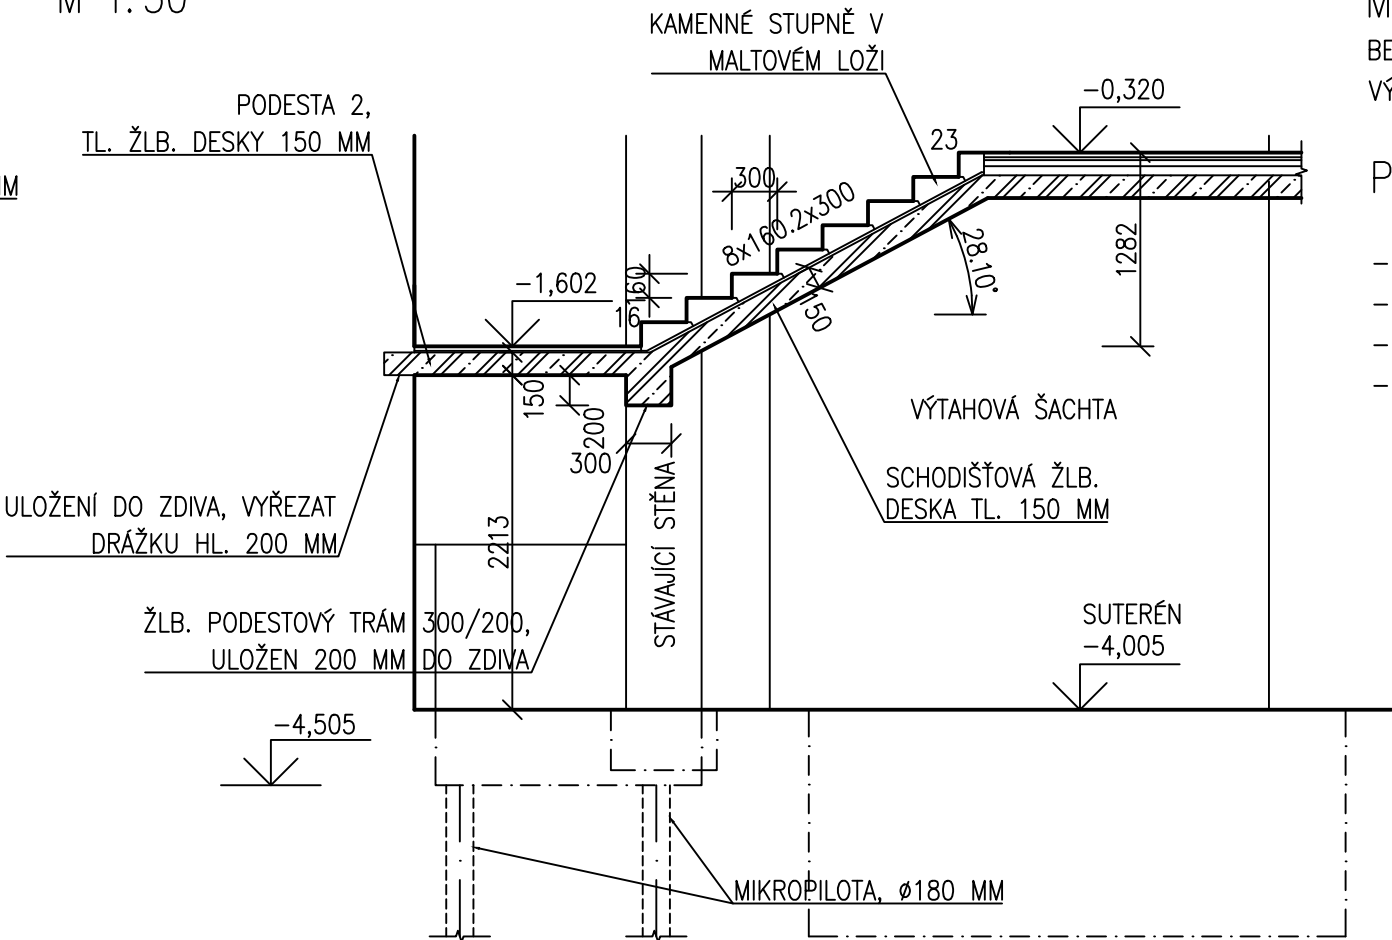

REVIZE Č.:	OBSAH :	DATUM :

TENTO VÝKRES JE DLE AUTORSKÉHO ZÁKONA MAJETKEM PROJEKTOVÉHO ATELIERU, JEHO KOPÍROVÁNÍ A ROZŠÍŘOVÁNÍ JE MOŽNO POUZE SE SOUHLASEM AUTORA

MÍSTO STAVBY:	CELETNÁ 597/13, 116 36 PRAHA 1		
OBJEDNATEL:	KARLOVA UNIVERZITA V PRAZE, OVOCNÝ TRH 3–5, 116 36, PRAHA 1		
ZÁSTUPCE INVESTORA:	KARLOVA UNIVERZITA V PRAZE, OVOCNÝ TRH 3–5, 116 36, PRAHA 1		
PROJEKTANT:			
<div><div></div><div><b>PROJEKTOVÝ ATELIER PRO ARCHITEKTURU A POZEMNÍ STAVBY, s.r.o.</b> BĚLEHRADSKÁ 199/70, 120 00, PRAHA 2, IČO : 45308616 TEL.: 224 255 555, 222 512 997 EMAIL: ATELIERTS@ATELIERTS.CZ</div></div>			
AUTORSKÝ KOLEKTIV:		Ing.arch. T. ŠANTAVÝ, Ing.arch. S.HLADNÍK	
ODPOV.PROJEKTANT:	ZPRACOVATEL ČÁSTI:	KRESLIL:	KONTROLOVAL:
Ing.arch. T.ŠANTAVÝ	Ing. O. ČÍŽEK	Ing. O. ČÍŽEK	Ing. E. WICHŠ
Č.ZAK.: 8912 085 14 00	<b>NÁZEV DÍLA:</b> <b>UK - SBZ</b> <b>KOMPLETNÍ REKONSTRUKCE CELETNÁ 13</b>		<b>Č.PARÉ:</b>
DATUM: 6/2016			
POČET A4: 8			
NÁZEV*.DWG: STATIKA.DWG			
MĚŘÍTKO: 1:50	ČÁST: <b>D.1.2 STAVEBNĚ KONSTRUKČNÍ ČÁST</b>		<b>Č.PŘÍLOHY:</b>  <b>D1.2/3</b>
STUPEŇ: DPS	<b>SCHODIŠTĚ SUTERÉN - PŘÍZEMÍ</b> <b>PŮDORYS, ŘEZY</b>		
PROFESE: STATIKA			