


M 1:50

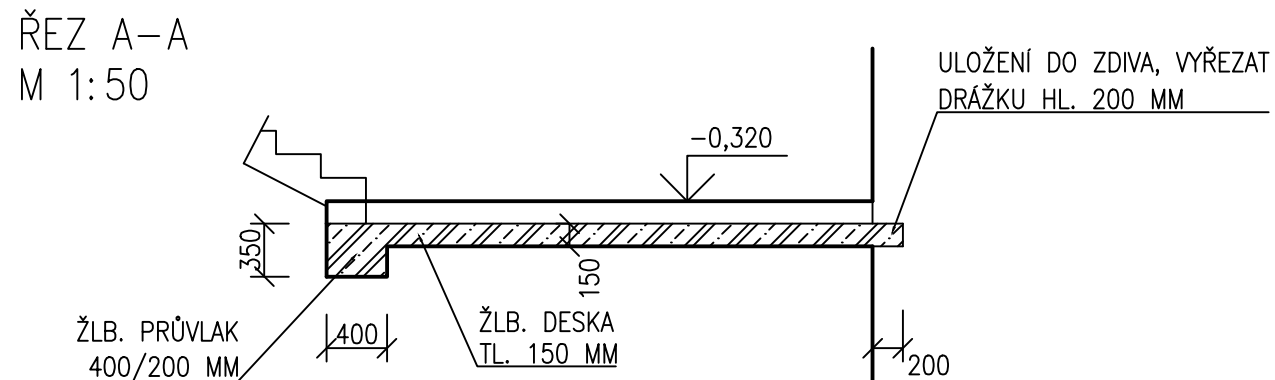

POZNÁMKY:



- VÝKRES NESLOUŽÍ JAKO DÍLENSKÁ DOKUMENTACE
- VŠECHNY ROZMĚRY JE NUTNÉ PŘEMĚŘIT NA STAVBĚ
- VŠECHNY PRÁCE BUDOU PROBÍHAT ŠETRNĚ
- VEŠKERÉ NEJASNOSTI ŘEŠIT S PROJEKTANTEM

TENTO VÝKRES JE DLE AUTORSKÉHO ZÁKONA MAJETKEM PROJEKTOVÉHO ATELIÉRU, JEHO KOPÍROVÁNÍ A ROZŠÍŘOVÁNÍ JE MOŽNO POUZE SE SOUHLASEM AUTORA

**PROJEKTANT:**

BĚLEHRADSKÁ 199/70, 120 00, PRAHA 2, IČO : 45308616  
TEL.: 224 255 555, 222 512 997 EMAIL: ATELIERTS@ATELIERTS.CZ

AUTORSKÝ KOLEKTIV:	Ing.arch. T. ŠANTAVÝ, Ing.arch. S.HLADNÍK		
ODPOV.PROJEKTANT:	ZPRACOVATEL ČÁSTI:	KRESLIL:	KONTROLOVAL:
Ing.arch. T.ŠANTAVÝ	Ing. O. ČÍŽEK	Ing. O. ČÍŽEK	Ing. E. WICHŠ
Č.ZAK.: 8912 085 14 00	<b>NÁZEV DÍLA:</b>  <b>UK - SBZ</b>  <b>KOMPLETNÍ REKONSTRUKCE CELETNÁ 13</b>		<b>Č.PARÉ:</b>
DATUM: 6/2016			
POČET A4: 2			
NÁZEV*.DWG: STATIKA.DWG			
MĚŘÍTKO: 1:50	<b>ČÁST:</b>  <b>D.1.2 STAVEBNĚ KONSTRUKČNÍ ČÁST</b>		<b>Č.PŘÍLOHY:</b>  <b>D1.2/8</b>
STUPEŇ: DPS	<b>NÁZEV PŘÍLOHY:</b>  <b>STROP SUTERÉNU</b>  <b>PŮDORYS, ŘEZ</b>		
PROFESE: STATIKA			