



PŮDORYS ŽLB. DESKY KOLEM SVĚTLÍKU, VÝKRES VÝZTUŽE – HORNÍ VÝZTUŽ
M 1:50

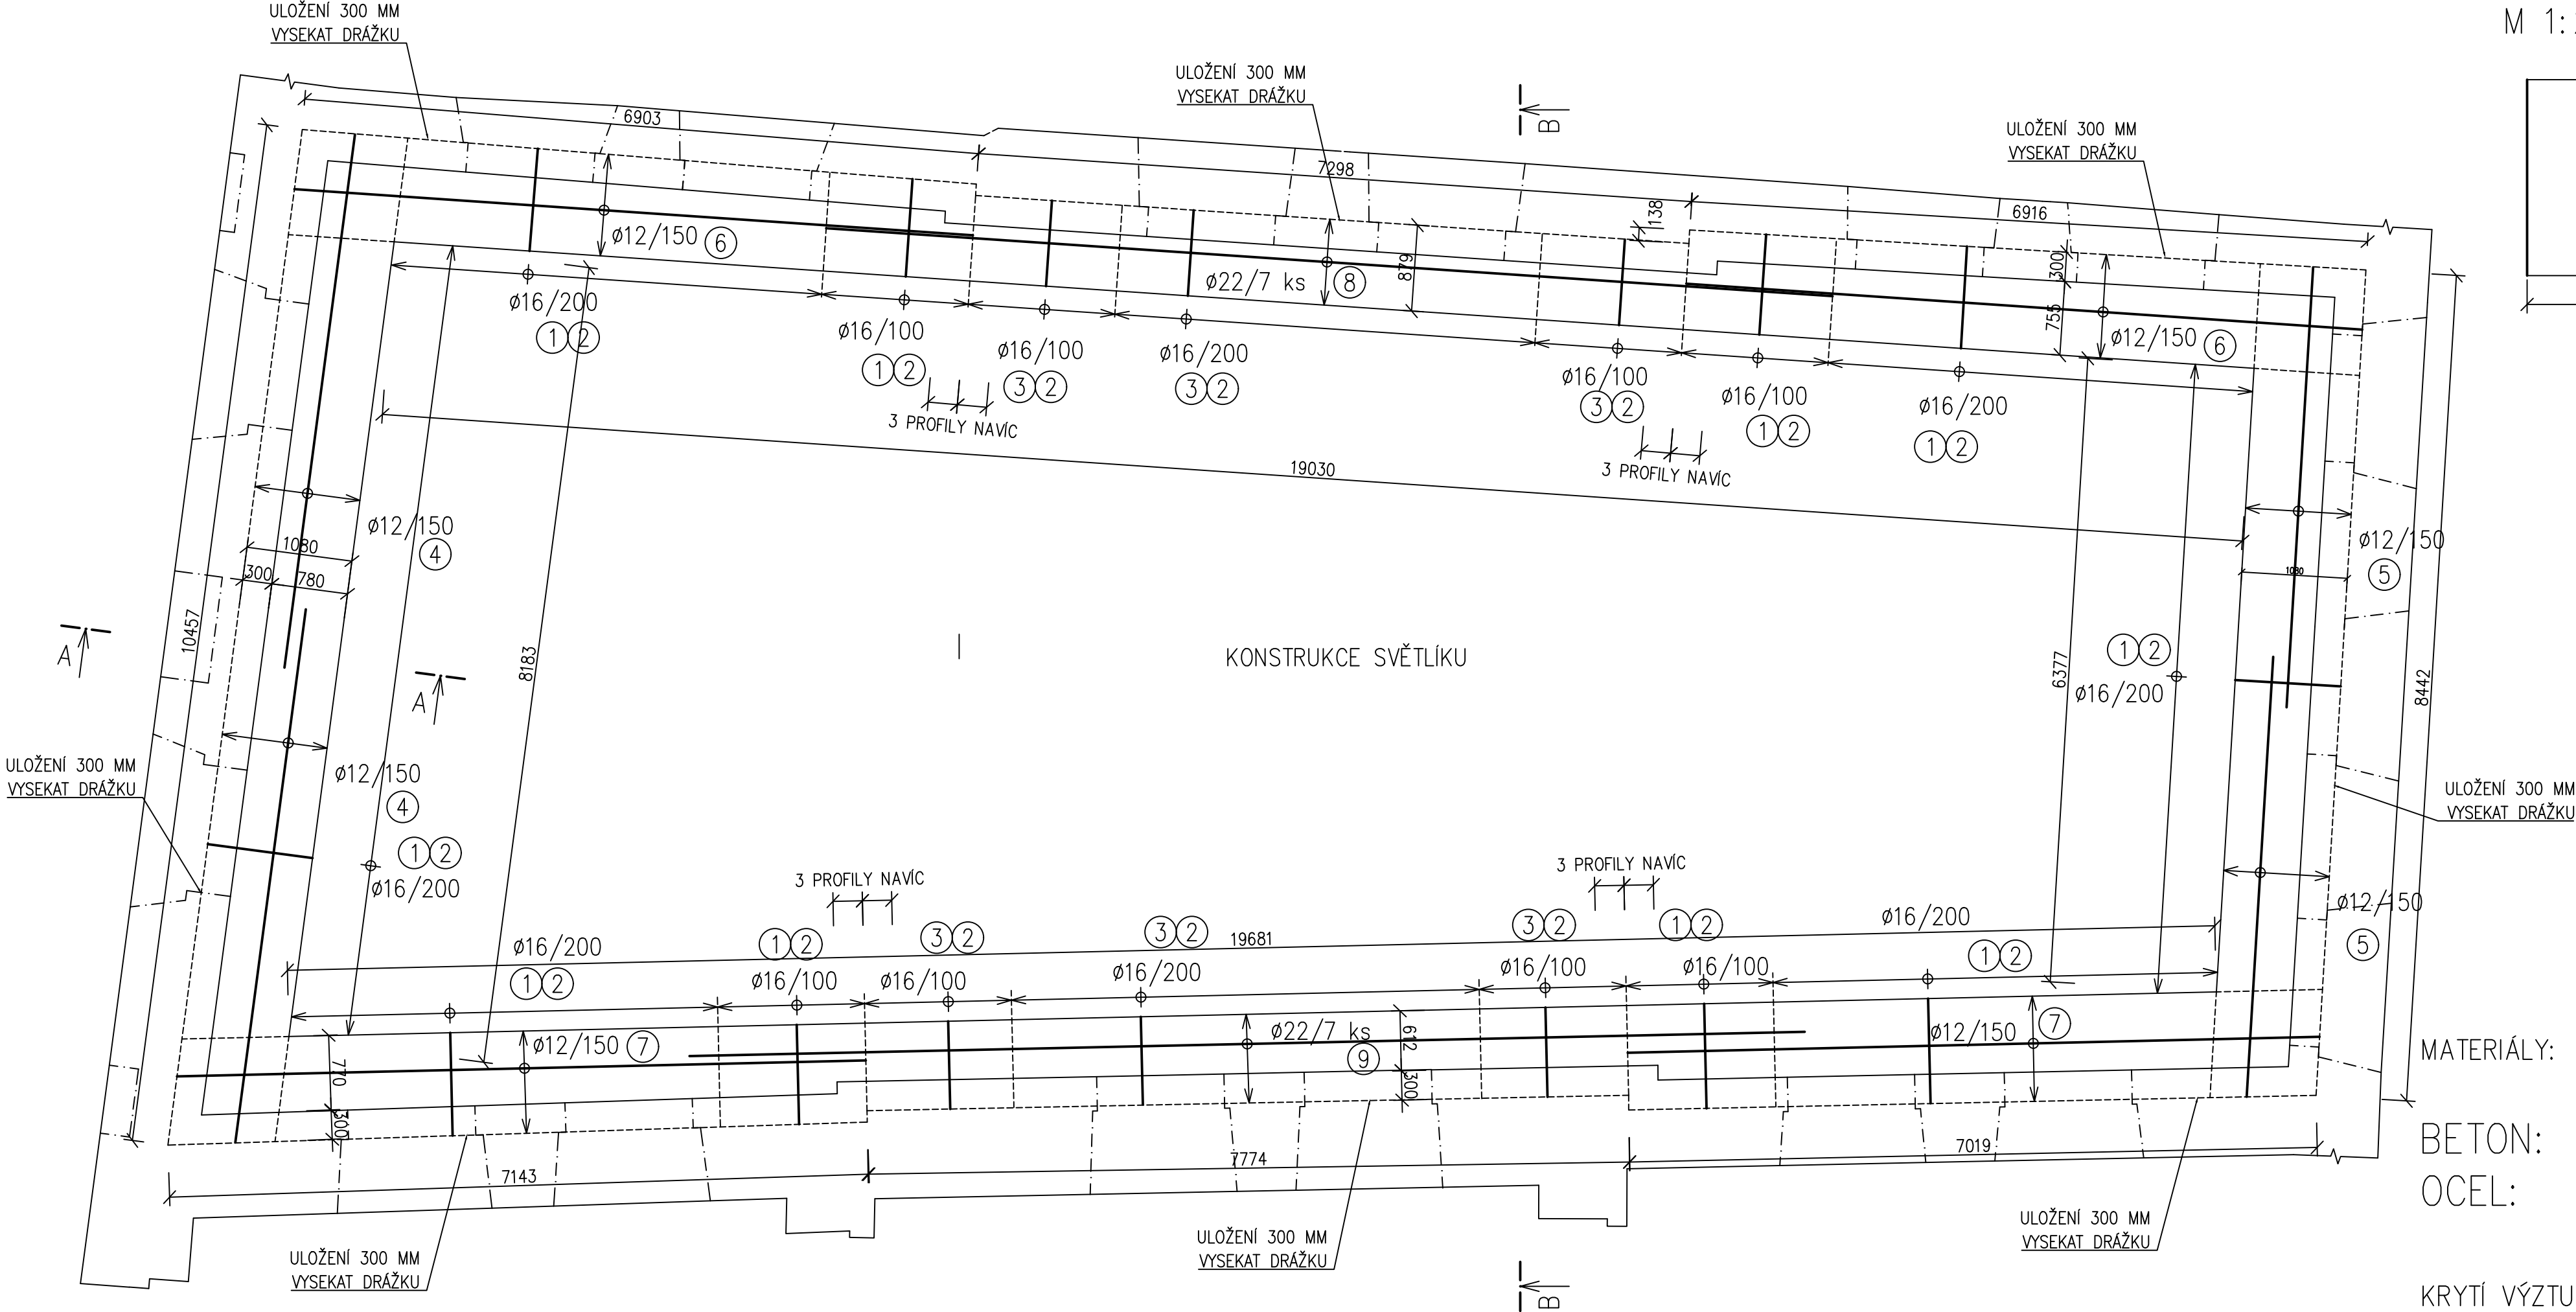

ŘEZ A-A
M 1:25

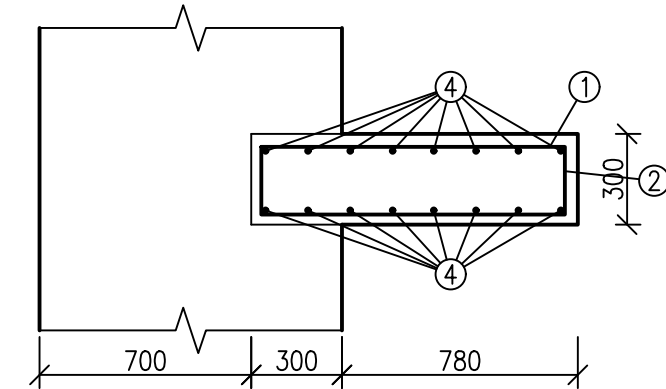

VÝZTUŽ:

1 – Ø16 – 2235 MM	2 – Ø12 – 1225 MM	3 – Ø16 – 1825 MM
4 – Ø12 – 5490 MM		9 – Ø22 – 11380 MM
5 – Ø12 – 4500 MM		10 – Ø12 – 10300 MM
6 – Ø12 – 6850 MM		11 – Ø12 – 11380 MM
7 – Ø12 – 6980 MM		
8 – Ø22 – 10300 MM		

MATERIÁLY:

BETON: C30/37 – XC4
OCEL: B500B

KRYTÍ VÝZTUŽE

HORNÍ POVRCH: 35 MM
DOLNÍ POVRCH: 25 MM

OBJEMY:


BETON: 17,6 m³
OCEL: 2715 kg

POZNÁMKY:

- KRYTÍ VÝZTUŽE U HORNÍHO POVRCHU DESKY JE MIN 35 MM
- KRYTÍ VÝZTUŽE U SPODNÍHO POVRCHU DESKY JE MINIMÁLNĚ 25 MM
- V OSTRÝCH ROZÍCH BUDOU VŽDY 3 PRUTY ZHUŠTĚNY NA 1/2 SVÉ VZDÁLENOSTI
- V ULOŽENÍ JE NUTNÉ BETON PEČLIVĚ ZHUTNIT
- BETON MUSÍ MÍT MALOU SMRŠTIVOST
- POLOMĚR OHYBU PRUTU JE ROVNÝ MINIMÁLNÍMU MOŽNÉMU POLOMĚRU
- ÚHLY OHYBŮ JSOU 90°, 45°, 0° POKUD NENÍ STANOVENO JINAK
- JEDNOTLIVÉ ROZMĚRY JE NUTNÉ OVĚŘIT NA STAVBĚ
- VŠECHNY PRÁCE BUDOU PROBÍHAT ŠETRNĚ
- VEŠKERÉ NEJASNOSTI ŘEŠIT S PROJEKTANTEM
- VÝKRES NESLOUŽÍ JAKO DÍLENSKÁ DOKUMENTACE

REVIZE Č.:	OBSAH :	DATUM :

TENTO VÝKRES JE DLE AUTORSKÉHO ZÁKONA MAJETKEM PROJEKTOVÉHO ATELIERU, JEHO KOPÍROVÁNÍ A ROZŠÍŘOVÁNÍ JE MOŽNO POUZE SE SOUHLASEM AUTORA

MÍSTO STAVBY:	CELETNÁ 597/13, 116 36 PRAHA 1
OBJEDNATEL:	KARLOVA UNIVERZITA V PRAZE, OVOCNÝ TRH 3–5, 116 36, PRAHA 1
ZÁSTUPCE INVESTORA:	KARLOVA UNIVERZITA V PRAZE, OVOCNÝ TRH 3–5, 116 36, PRAHA 1
PROJEKTANT:	<div><div></div><div>PROJEKTOVÝ ATELIER PRO ARCHITEKTURU A POZEMNÍ STAVBY, s.r.o. BĚLEHRADSKÁ 199/70, 120 00, PRAHA 2, IČO : 45308616 TEL.: 224 255 555, 222 512 997 EMAIL: ATELIERTS@ATELIERTS.CZ</div></div>

AUTORSKÝ KOLEKTIV:		Ing.arch. T. ŠANTAVÝ, Ing.arch. S.HLADNÍK			
ODPOV.PROJEKTANT:		ZPRACOVATEL ČÁSTI:	KRESLIL:	KONTROLOVAL:	
Ing.arch. T.ŠANTAVÝ		Ing. O. ČÍŽEK	Ing. O. ČÍŽEK	Ing. E. WICHŠ	
Č.ZAK.: 8912 085 14 00		UK - SBZ KOMPLETNÍ REKONSTRUKCE CELETNÁ 13			Č.PARE:
DATUM: 6/2016					
POČET A4: 8					
NÁZEV*.DWG: STATIKA.DWG					
MĚŘÍTKO: 1:50		D.1.2 STAVEBNĚ KONSTRUKČNÍ ČÁST			Č.PRÍLOHY: D1.2/23
STUPEŇ: DPS					
PROFESE: STATIKA					