


MÍSTNOST ČÍSLO 201

MÍSTNOST ČÍSLO 200

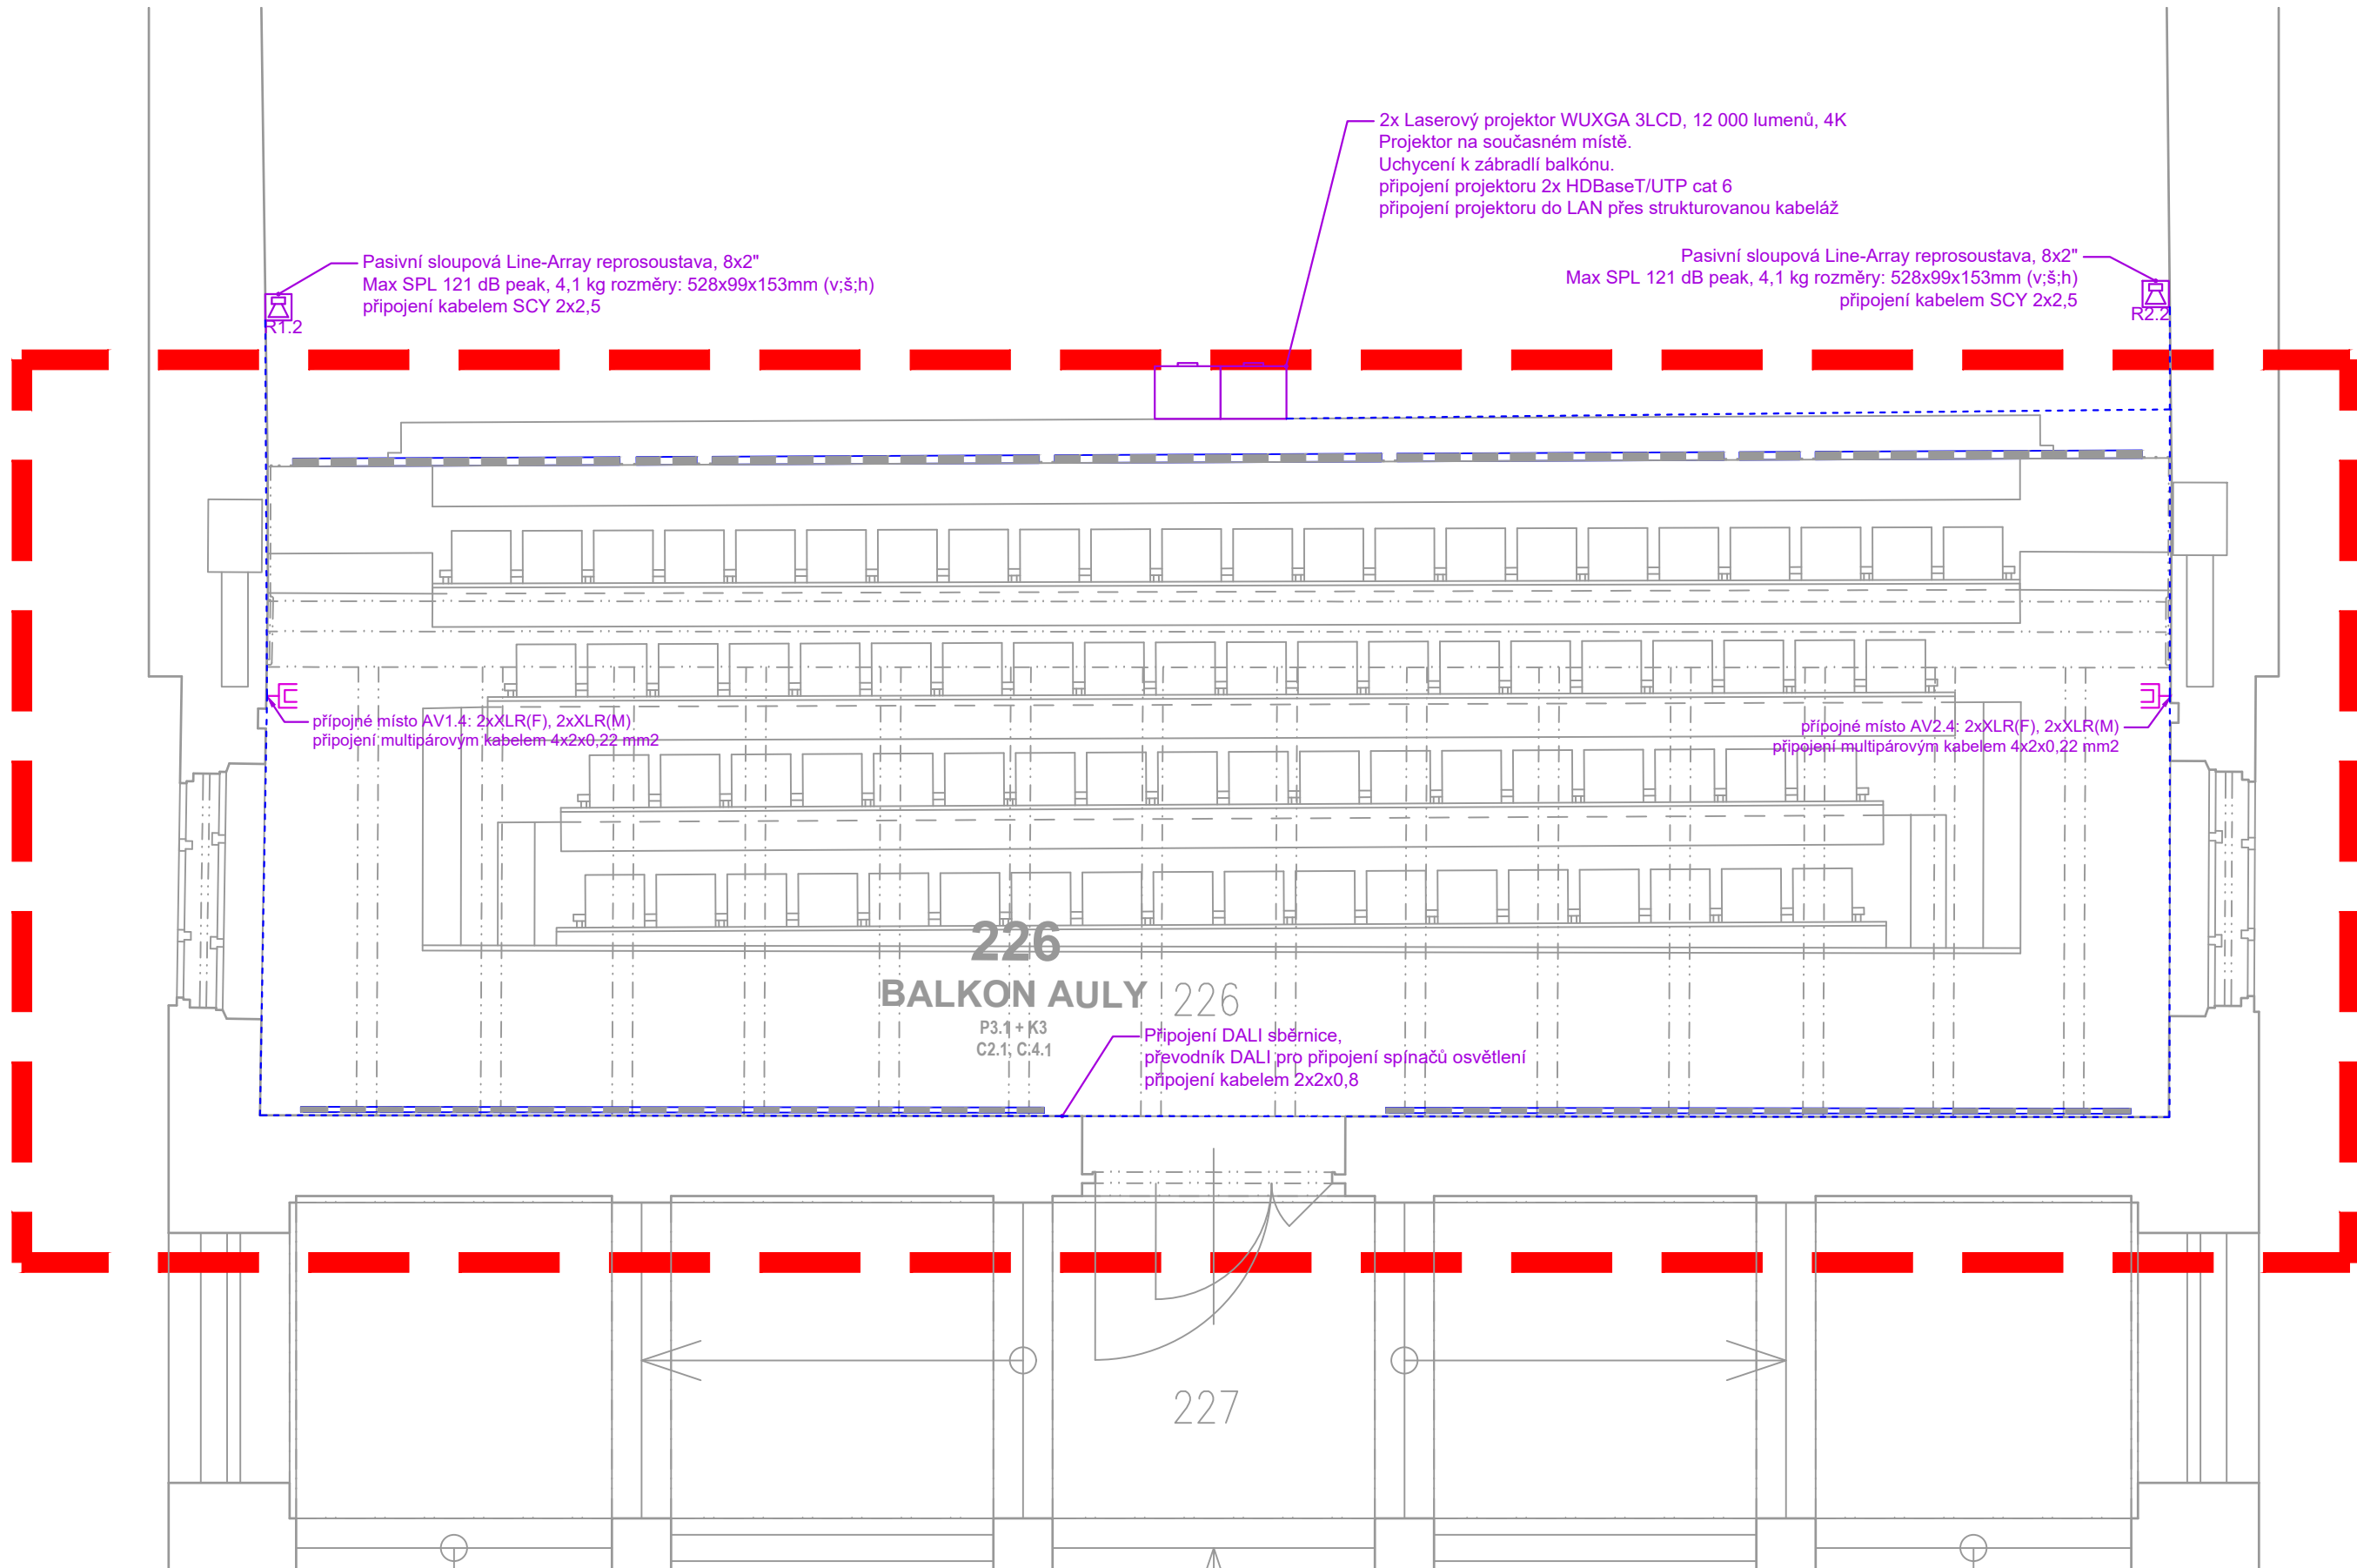

MÍSTNOST ČÍSLO 226

LEGENDA MÍSTNOSTÍ

Č. M.	NÁZEV MÍSTNOSTI	PLOCHA [m²]	OBVOD [m]	PODLAHA	STĚNY	STROP	POZNÁMKA
200	POSLUCHÁRNA	85.3	37.9	REPASE PŮV. PARKET	MALBA + AKU-STICKY OBKLAD	AK. POHLED	Odstátní židle, skříň a stůl v rohu Odstátní gamyže a závěsy komplet
201	POSLUCHÁRNA	169.7	56.9	REPASE PŮV. PARKET	MALBA + AKU-STICKY OBKLAD	AK. POHLED	-
226	BALKON AULY	69.4	38.6	MARMOLEUM	MALBA	MALBA	-

poznámky:

- při provádění musí být montážní činnost koordinována s projekty ostatních profesí
- při provádění je nutno respektovat projekt požární bezpečnostního řešení stavby
- veškeré prostupy požární dělícími konstrukcemi budou uzaveny s požadovanou požární odolností
- rozvody budou vedeny pod omítkou nebo v podlaží v ohebných chráncích
- montáž všech koncových prvků je podmíněna souhlasem investora, to znamená, že dodavatel je povinen předložit vzorky jednotlivých prvků ke schválení
- přesné pozice všech koncových prvků budou provedeny dle aktuálního řešení koordinace koncových prvků architektonického řešení
- veškeré odchylky (řešení, technologie, materiály) od této PD budou předem konzultovány a odsouhlaseny zástupcem investora (DI)

název a místo stavby:

REKONSTRUKCE POSLUCHÁREN
FILOZOFICKÁ FAKULTA UNIVERZITY KARLOVY, NÁM. JANA PALACHA

investor:

FILOZOFICKÁ FAKULTA UNIVERZITY KARLOVY

NÁM. JANA PALACHA 2, PRAHA 1

generální projektant a autor návrhu:

CUBOID ARCHITEKTI s.r.o.

Krohova 2595/43a, Praha 6 160 00

ing. arch. Magdalena Pappová

ing. arch. Aleš Papp

ing. arch. Milan Vít

část:

D.1.4.5 AV TECHNIKA

zodpovědný projektant části:

Fullstars, s.r.o.

Drtinova 567/10, 150 00, Praha - Smíchov

Lukáš Jarath

vypracoval:

Lukáš Jarath

stupeň dokumentace:

DOKUMENTACE PRO PŘÍPRAVU STAVBY

výkres:

PŮDORYS 3.NP - M. Č. 200,201 A 226

měřítko:

1:50

datum:

28.2.2017

číslo výkresu:

číslo paré:

FFUK_DPS_D.1.4.5_103_00