


MÍSTNOST ČÍSLO 201

MÍSTNOST ČÍSLO 200

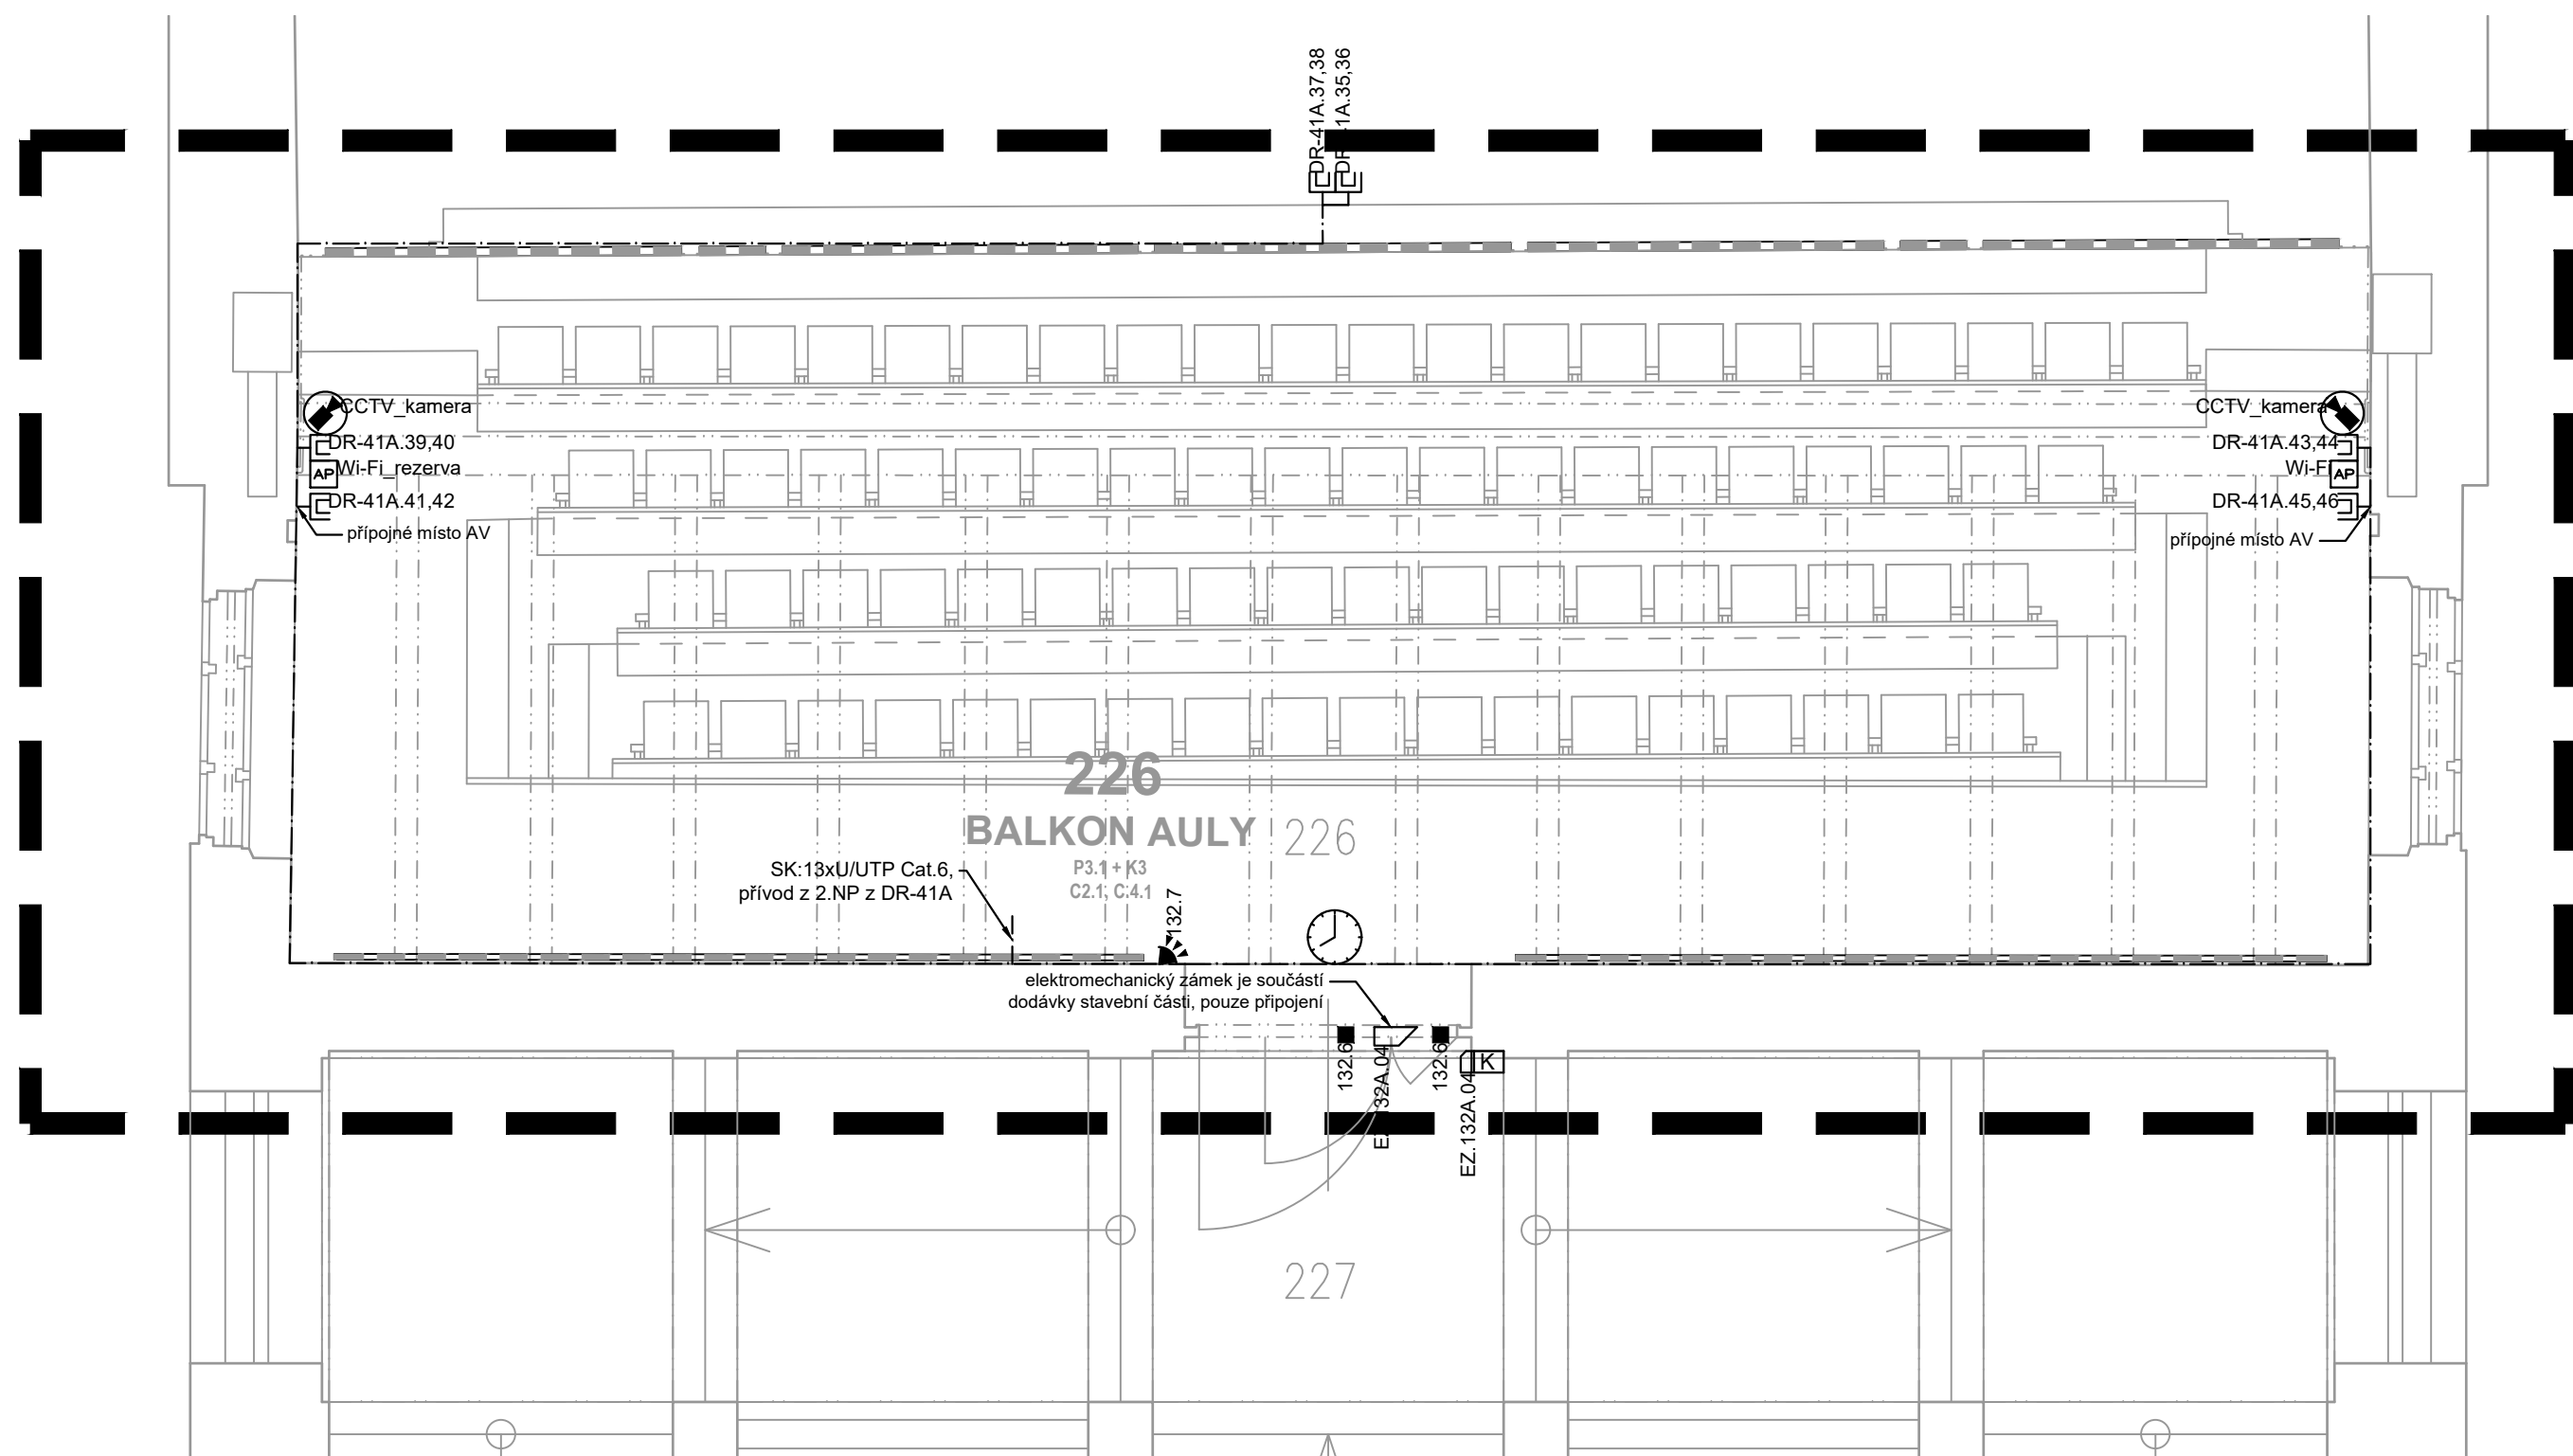

MÍSTNOST ČÍSLO 226

LEGENDA MÍSTNOSTÍ

Č. M.	NÁZEV MÍSTNOSTI	PLOCHA [m²]	OBVOD [m]	PODLAHA	STĚNY	STROP	POZNÁMKA
200	POSLUCHÁRNA	85.3	37.9	REPASE PŮV. PARKET	MALBA + AKU-STICKY OBKLAD	AK. POHLED	Odstranit židle, skříň a stůl v rohu Odstranit garnýže a závěsy komplet
201	POSLUCHÁRNA	169.7	56.9	REPASE PŮV. PARKET	MALBA + AKU-STICKY OBKLAD	AK. POHLED	-
226	BALKON AULY	69.4	38.6	MARMOLEUM	MALBA	MALBA	-

LEGENDA ZNAČEK SLP:

	datový rozvaděč RACK		ovládací klávesnice EZS
	datová zásuvka 1xRJ45		magnetický kontakt EZS
	datová zásuvka 2xRJ45		požární detektor EZS
	vnitřní IP kamera CCTV		Expander Bin/Zout EZS
	Access Point Wi-Fi		Hodiny jednotného času
	bezkontaktní kartová čtečka systému ACS		
	řídící jednotka systému ACS		
	napájecí zdroj systému ACS		
	elektromechanický zámek		

**poznámky:**  
- při provádění musí být montážní činnost koordinována s projekty ostatních profesí  
- při provádění je nutno respektovat projekt požární bezpečnostní řešení stavby  
- veškeré prostory požárně dělícími konstrukcemi budou uzavřeny s požadovanou požární odolností  
- rozvody budou vedeny pod omítkou nebo v podlažce v ohebných chráničcích  
- montáž všech koncových prvků je podmíněna souhlasem investora, to znamená, že dodavatel je povinen předložit vzorky jednotlivých prvků ke schválení  
- přesné pozice všech koncových prvků budou provedeny dle aktuálního řešení koordinace koncových prvků architektonického řešení  
- veškeré odchylky (řešení, technologie, materiály) od této PD budou předem konzultovány a odsouhlaseny zástupcem investora (TD)

název a místo stavby:  
**REKONSTRUKCE POSLUCHÁREN**  
FILOZOFICKÁ FAKULTA UNIVERZITY KARLOVY, NÁM. JANA PALACHA  
investor:  
FILOZOFICKÁ FAKULTA UNIVERZITY KARLOVY  
NÁM. JANA PALACHA 2, PRAHA 1  
generální projektant a autor návrhu:  
CUBOID ARCHITEKTI s.r.o.  
Krohova 2595/43a, Praha 6 160 00  
ing. arch. Magdalena Pappová  
ing. arch. Aleš Papp  
ing. arch. Milan Vít

část:  
**D.1.4.7 SLABOPROUD**  
zodpovědný projektant části:  
Fullstars, s.r.o.  
Drtinova 557/10, 150 00, Praha - Smíchov  
Lukáš Jarath  
vypracoval:  
Lukáš Jarath  
stupeň dokumentace:  
DOKUMENTACE PRO PROVEDENÍ STAVBY  
výkres:  
**PŮDORYS 3.NP - M. Č. 200,201 A 226**  
měřítko:  
1:50  
datum:  
28.2.2017  
číslo výkresu:  
číslo paré:  
**FFUK\_DPS\_D.1.4.7\_103\_00**