


MÍSTNOST ČÍSLO 131

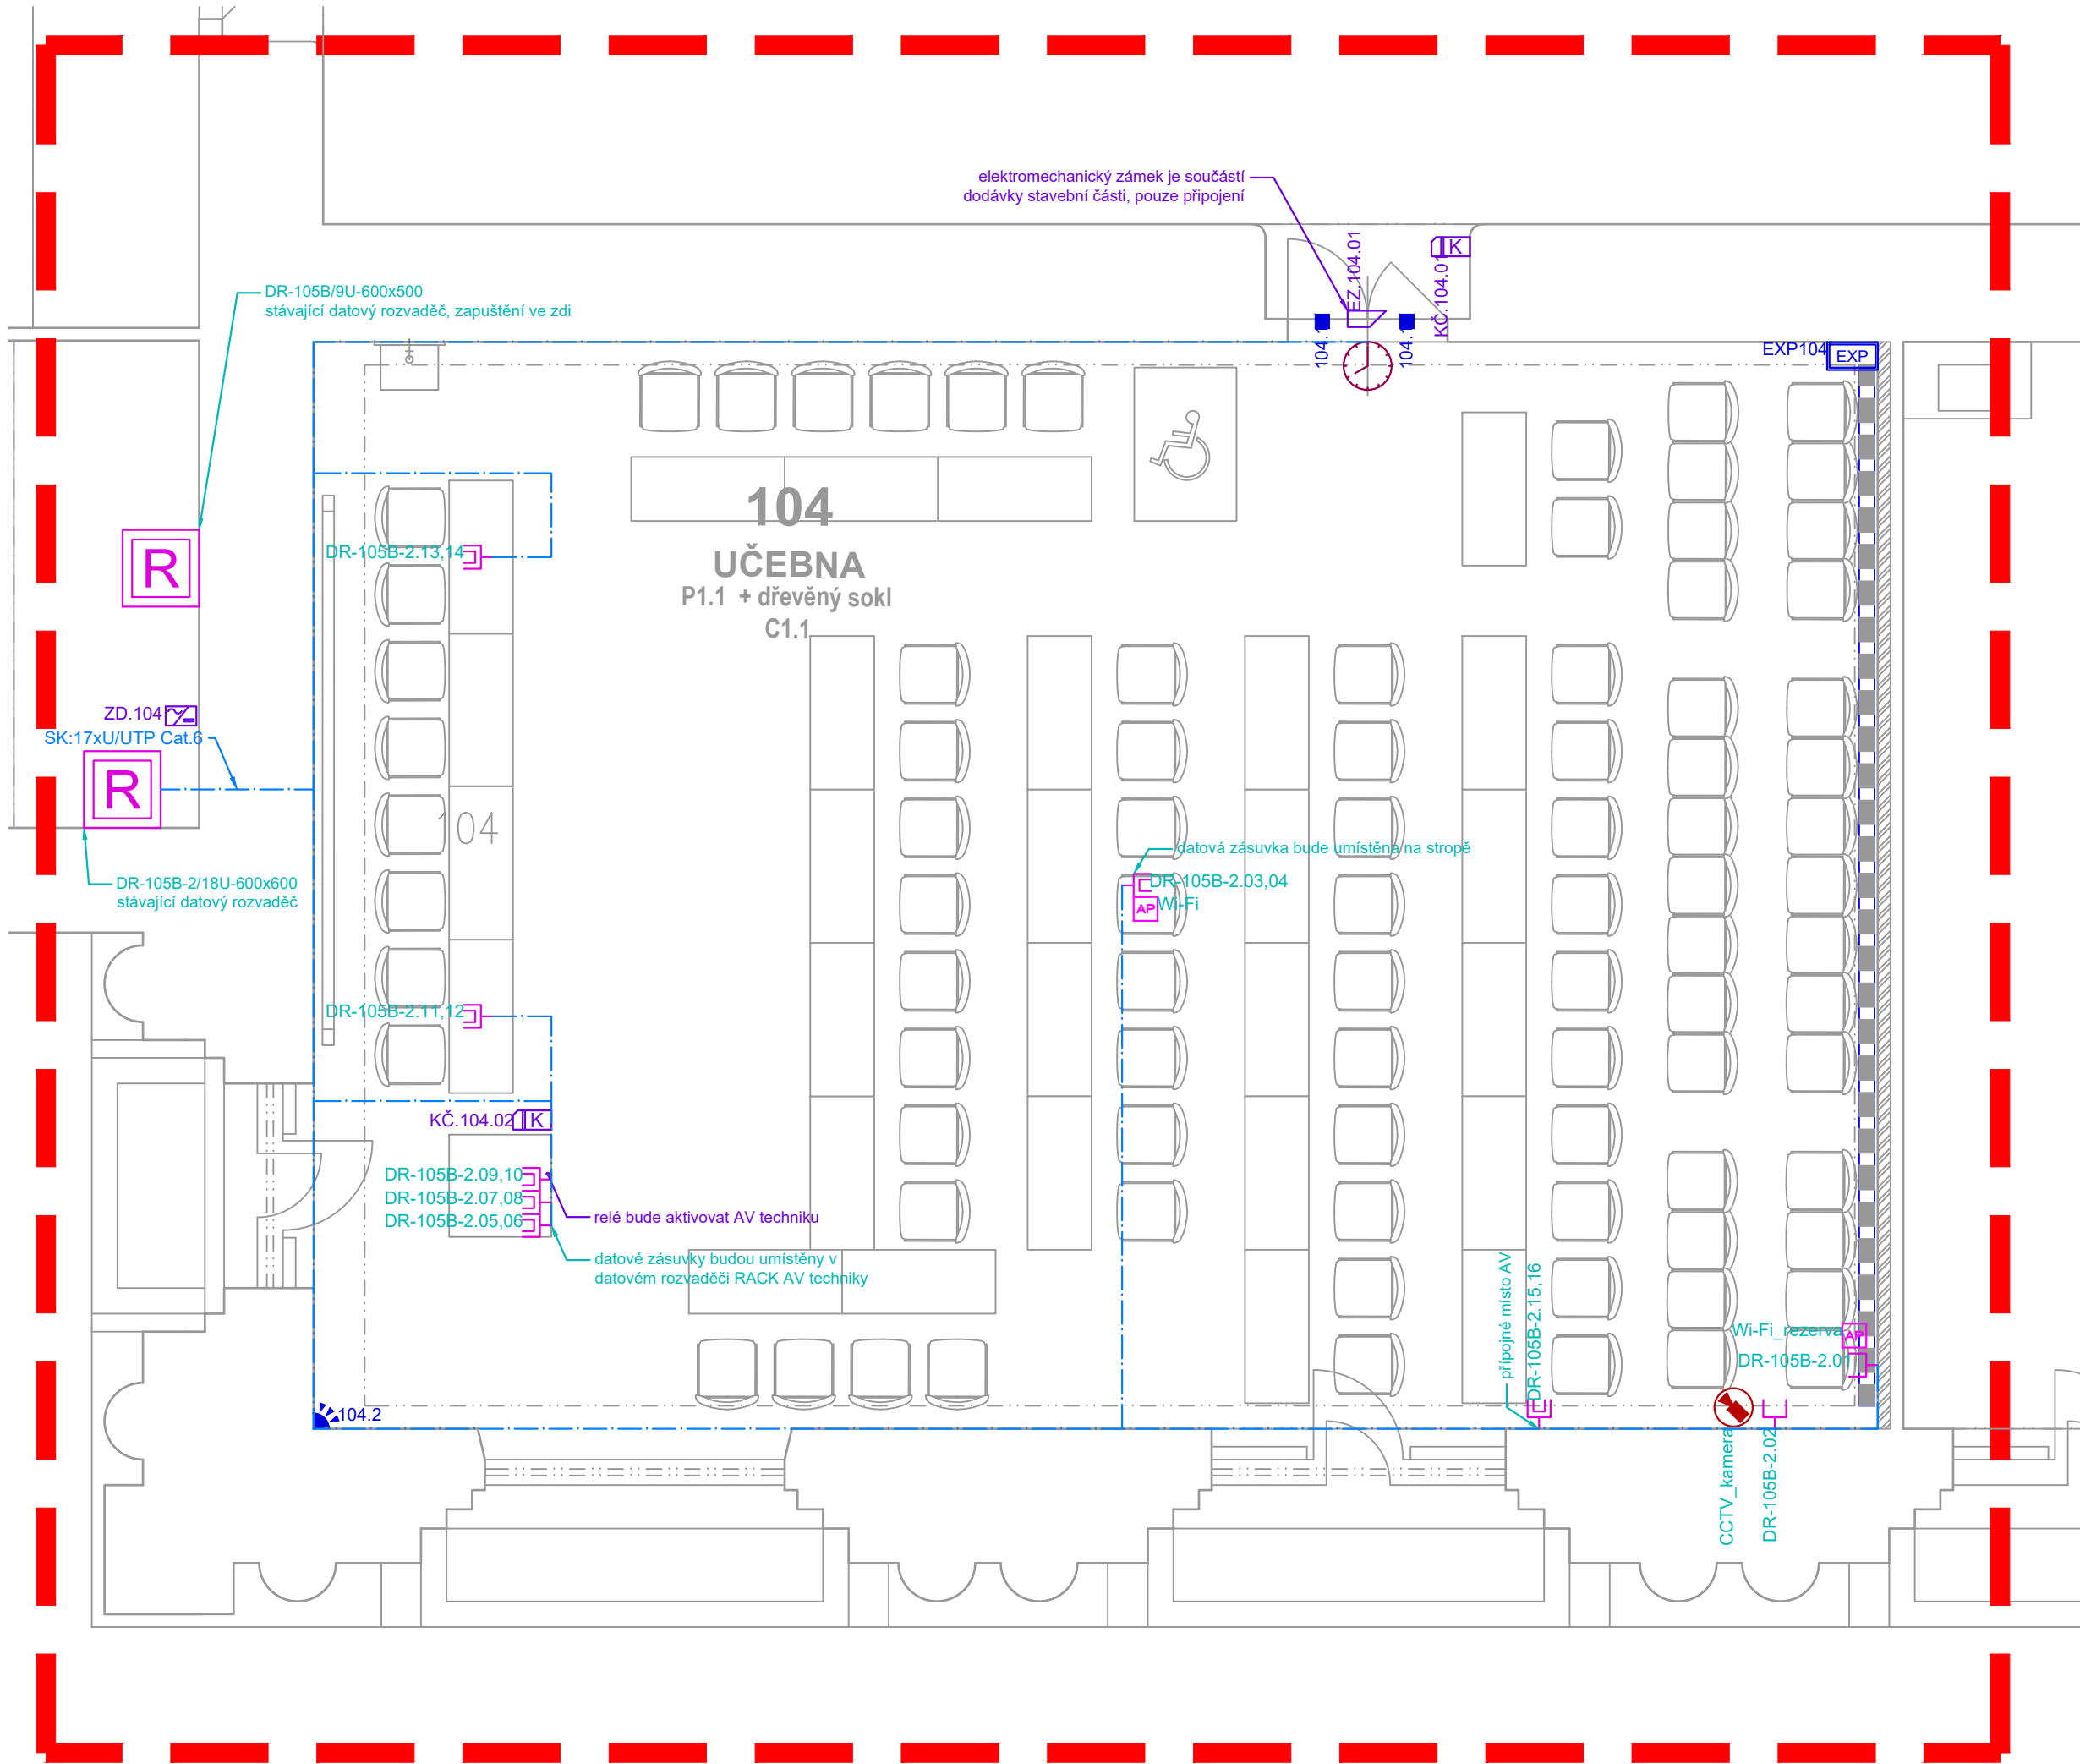

MÍSTNOST ČÍSLO 104

LEGENDA MÍSTNOSTÍ						
Č. M.	NÁZEV MÍSTNOSTI	PLOCHA [m²]	OBVOD [m]	PODLAHA	STĚNY	STROP
104	POSLUCHÁRNA	104,0	42,8	REPASE PŮVODNÍCH PARKET	MALBA + AK. OBKLAD	AK. PODHLED
131	AULA	266,0	64,9	MARMOLEUM	MALBA	MALBA

LEGENDA ZNAČEK SLP:

- datový rozvaděč RACK
- datová zásuvka 1xRJ45
- datová zásuvka 2xRJ45
- vnitřní IP kamera CCTV
- Access Point Wi-Fi
- bezkontaktní kartová čtečka systému ACS
- řídící jednotka systému ACS
- napájecí zdroj systému ACS
- elektromechanický zámek
- ovládací klávesnice EZS
- magnetický kontakt EZS
- pohybový detektor EZS
- Expander 8in/2out EZS
- Hodiny jednotného času

poznámky:

- při provádění musí být montážní činnost koordinována s projekty ostatních profesí
- při provádění je nutno respektovat projekt požární bezpečnostního řešení stavby
- veškeré prostupy požární dělicími konstrukcemi budou uzavřeny s požadovanou požární odolností
- rozvody budou vedeny pod omítkou nebo v podlažce v ohebných chráničcích
- montáž všech koncových prvků je podmíněna souhlasem investora, to znamená, že dodavatel je povinen předložit vzorky jednotlivých prvků ke schválení
- přesné pozice všech koncových prvků budou provedeny dle aktuálního řešení koordinace koncových prvků architektonického řešení
- veškeré odchylky (řešení, technologie, materiály) od této PD budou předem konzultovány a odsouhlaseny zástupcem investora (IO)

název a místo stavby:
REKONSTRUKCE POSLUCHÁREN
FILOZOFICKÁ FAKULTA UNIVERZITY KARLOVY, NÁM. JANA PALACHA
investor:
FILOZOFICKÁ FAKULTA UNIVERZITY KARLOVY
NÁM. JANA PALACHA 2, PRAHA 1
generální projektant a autor návrhu:
CUBOID ARCHITEKTI s.r.o.
Krohova 259/43a, Praha 6 160 00
ing. arch. Magdalena Pappová
ing. arch. Aleš Papp
ing. arch. Milan Vít
část:

D.1.4.7 SLABOPROUD
zodpovědný projektant části:
Fullstars, s.r.o.
Drtinova 557/10, 150 00, Praha - Smíchov
Lukáš Jarath
vypracoval:
Lukáš Jarath
stupeň dokumentace:
DOKUMENTACE PRO PROVEDENÍ STAVBY
výkres:
PŮDORYS 2.NP - M. Č. 104 A 131
měřítko:
1:50
datum:
28.2.2017
číslo výkresu:
FFUK_DPS_D.1.4.7_102_00