

MÍSTNOST ČÍSLO 018

LEGENDA MÍSTNOSTÍ


Č. M.	NÁZEV MÍSTNOSTI	PLOCHA [m²]	OBVOD [m]	PODLAHA	STĚNY	STROP	POZNÁMKA
018	POSLUCHÁRNA	66.0	33.4	REPASE PŮVODNÍCH PARKET	MALBA + AKU- STICKÝ OBKLAD	AKUSTICKÝ SDK PODHLED	Odstanění radiátorů a jejich znovu osazení komplet
041 A	REŽIE	13.7	15.5	ANTISTACKÉ LINOLEUM	MALBA + AKU- STICKÝ OBKLAD	AKUSTICKÝ SDK PODHLED	-

BOURACÍ PRÁCE

DP	DEMOLICE NÁŠLAPNÉ VRSTVY PODLAHY, VRSTVY PODLAHY ZŮSTÁVAJÍ
DS	DEMOLICE PODHLEDU V PLNÉM ROZSAHU
DO	DEMOLICE OBKLADU V PLNÉM ROZSAHU
DAV	DEMOLICE KONCOVÝCH PRVKŮ AV TECHNIKY KOMPLET
DSV	DEMOLICE KONCOVÝCH PRVKŮ OSVĚTLENÍ KOMPLET
DVZT	DEMOLICE SDK OPLÁŠTĚNÍ VZT A POTRUBÍ VZT KOMPLET
DEMOLICE	SDK KONSTRUKCÍ

REPASE

RL	REPASE LAVIC
RO	REPASE DROBNÝCH ZÁMEČNICKÝCH KONSTRUKCÍ A VŠECH TRUHLÁŘSKÝCH KONSTRUKCÍ KOMPLET
RA	REPASE DROBNÝCH ZÁMEČNICKÝCH KONSTRUKCÍ
RN	REPASE NÁBYTKU

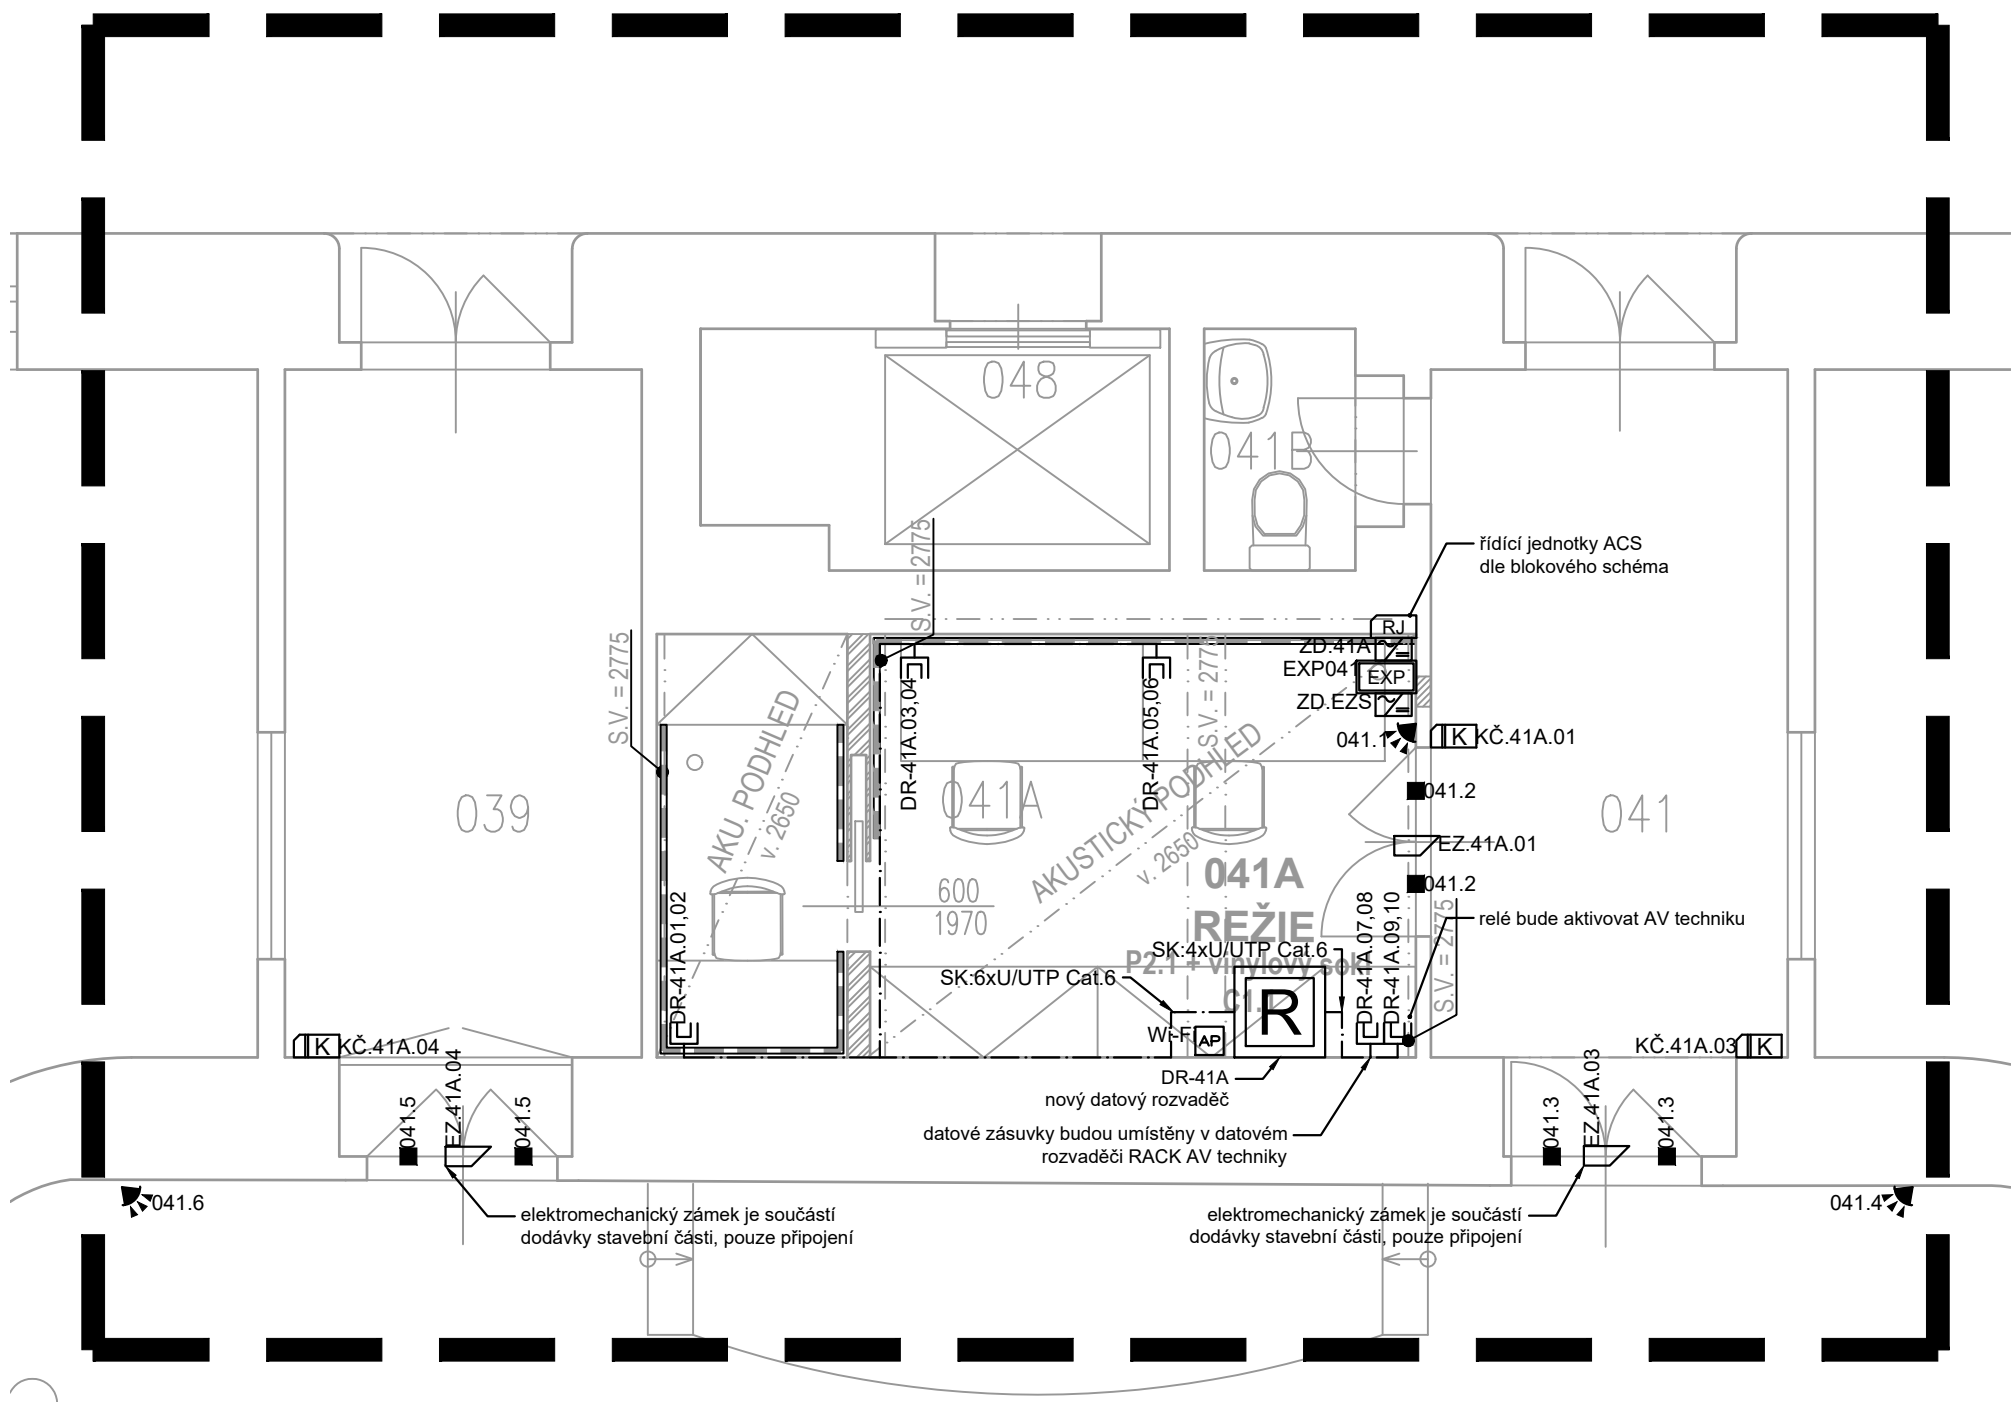

MÍSTNOST ČÍSLO 041.A

LEGENDA ZNAČEK SLP:

	datový rozvaděč RACK		ovládací klávesnice EZS
	datová zásuvka 1xRJ45		magnetický kontakt EZS
	datová zásuvka 2xRJ45		pohybový detektor EZS
	vnitřní IP kamera CCTV		Expander 8in/2out EZS
	Access Point Wi-Fi		Hodiny jednotného času
	bezkontaktní kartová čtečka systému ACS		
	řídící jednotka systému ACS		
	napájecí zdroj systému ACS		
	elektromechanický zámek		

poznámky:

- při provádění musí být montážní činnost koordinována s projekty ostatních profesí
- při provádění je nutno respektovat projekt požární bezpečnostního řešení stavby
- veškeré prostory požárně dělícími konstrukcemi budou uzavřeny s požadovanou požární odolností
- rozvody budou vedeny pod omítkou nebo v podlaze v ohebných chráničkách
- montáž všech koncových prvků je podmíněna souhlasem investora, to znamená, že dodavatel je povinen předložit vzorky jednotlivých prvků ke schválení
- přesné pozice všech koncových prvků budou provedeny dle aktuálního řešení koordinace koncových prvků architektonického řešení
- veškeré odchylky (řešení, technologie, materiály) od této PD budou předem konzultovány a odsouhlaseny zástupcem investora (TDI)

název a místo stavby:
REKONSTRUKCE POSLUCHÁREN
FILOZOFICKÁ FAKULTA UNIVERZITY KARLOVY, NÁM. JANA PALACHA
investor:
FILOZOFICKÁ FAKULTA UNIVERZITY KARLOVY
NÁM. JANA PALACHA 2, PRAHA 1
generální projektant a autor návrhu:
CUBOID ARCHITEKTÍ s.r.o.
Krohova 2595/43a, Praha 6 160 00
ing. arch. Magdalena Pappová
ing. arch. Aleš Papp
ing. arch. Milan Vít
část:

D.1.4.7 SLABOPROUD

zodpovědný projektant části:
Fullstars, s.r.o.
Drtinova 557/10, 150 00, Praha - Smíchov
Lukáš Jarath
vypracoval:
Lukáš Jarath
stupeň dokumentace:
DOKUMENTACE PRO PROVEDENÍ STAVBY
výkres:
PŮDORYS MÍSTNOSTI ČÍSLO 041.A A 018
měřítko:
1:50
datum:
28.2.2017
číslo výkresu:
číslo paré: