



LEGENDA MÍSTNOSTI							
C. M.	NÁZEV MÍSTNOSTI	POCITA [m²]	OBROD [m]	PODLAM	STĚNA	STŘEŠ	POZNAMKA
018	POSLUŠARNA	84,0	33,4	REPER. FUNKČNÍ	WALA + MO	AUSTICKÝ	okrasná stěna a žebro zvonu
011A	REZIE	133	55,5	PANETI	STICKY BRUKLO	SMR. POHODEN	okrasná klenba
				ANOSTICKÉ	WALA + MO	AUSTICKÝ	
				LINOLEUM	STICKY BRUKLO	SMR. POHODEN	



PŮDORYS STŘECHY 2.NP

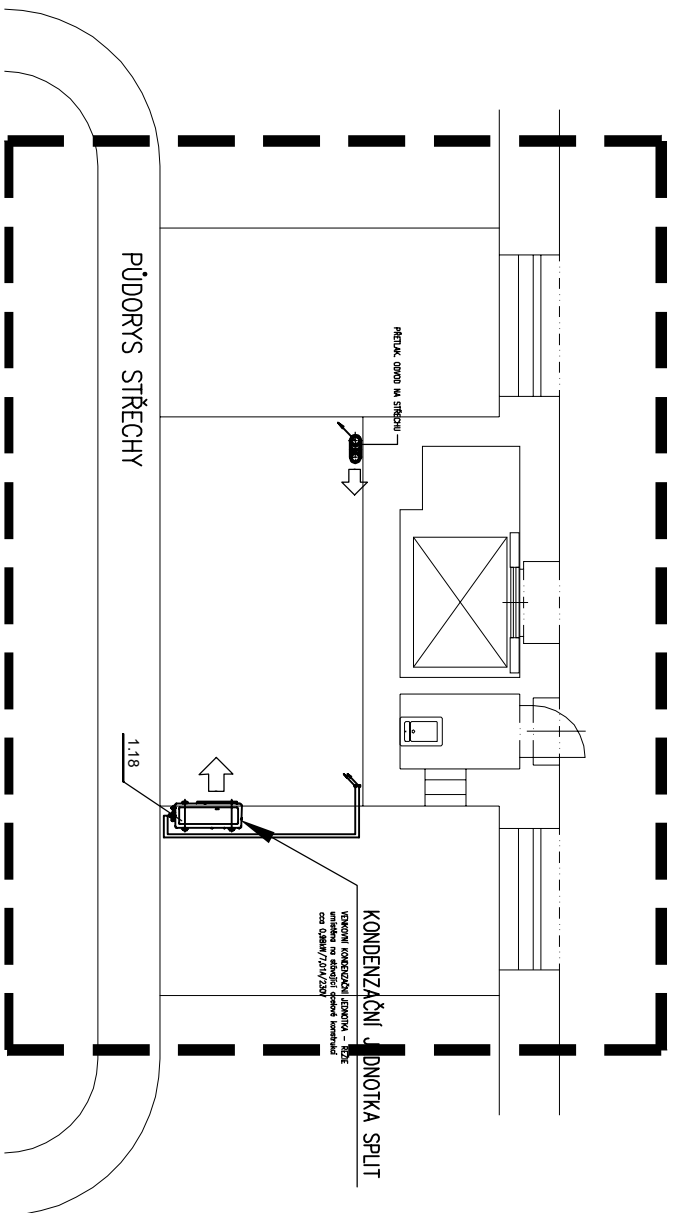

PŮDORYS 1.NP

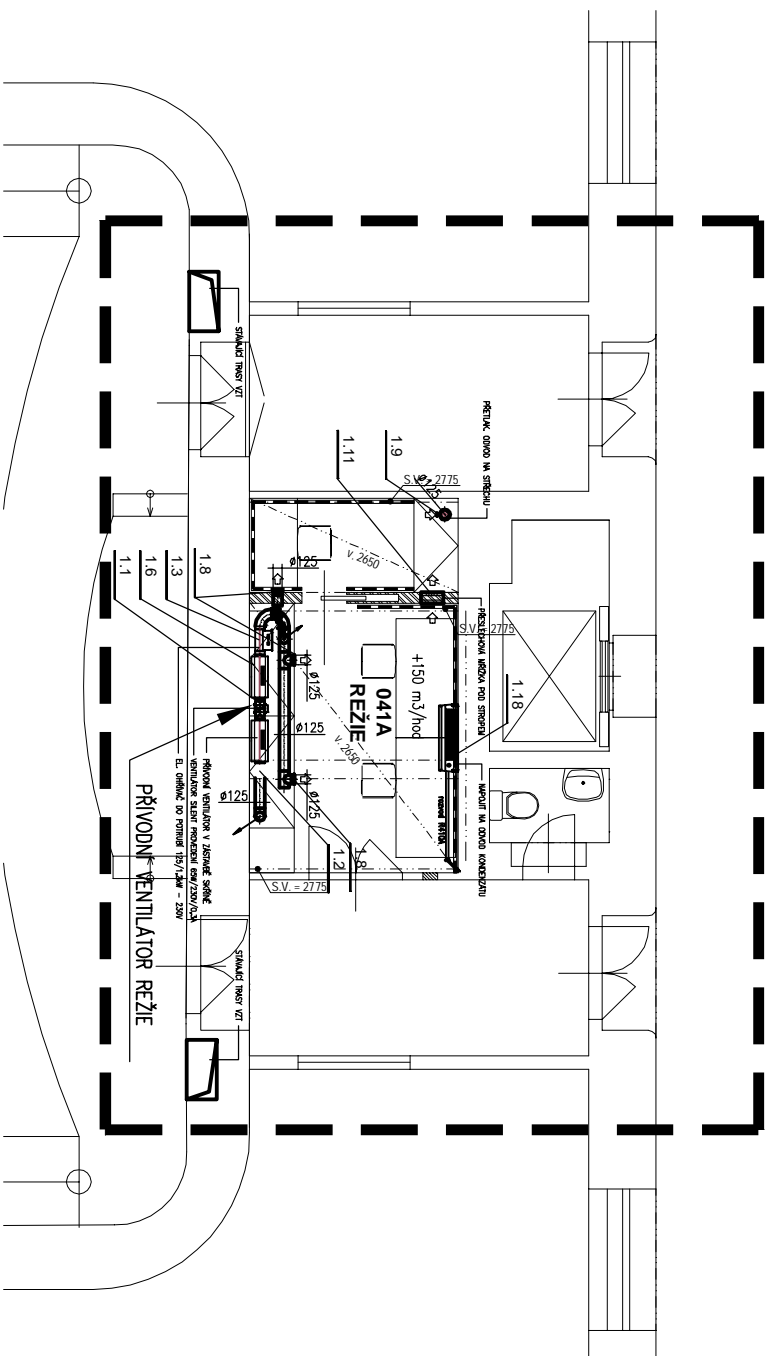

PŮDORYS 1.PP

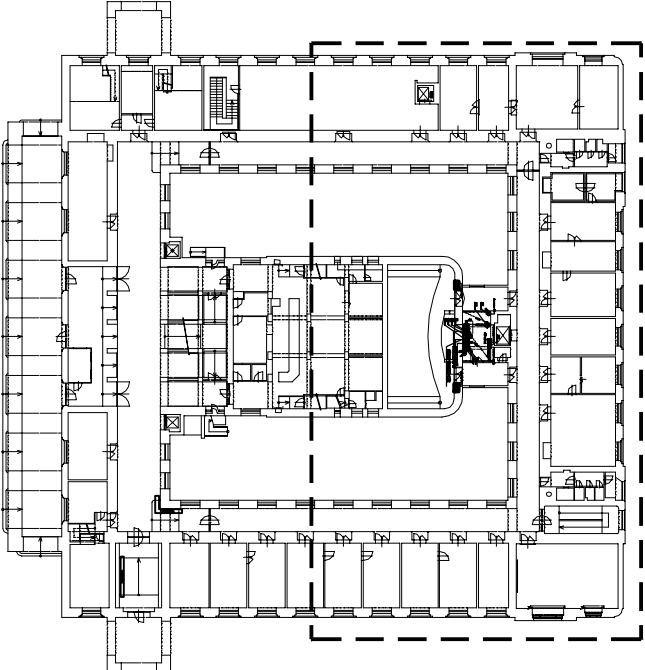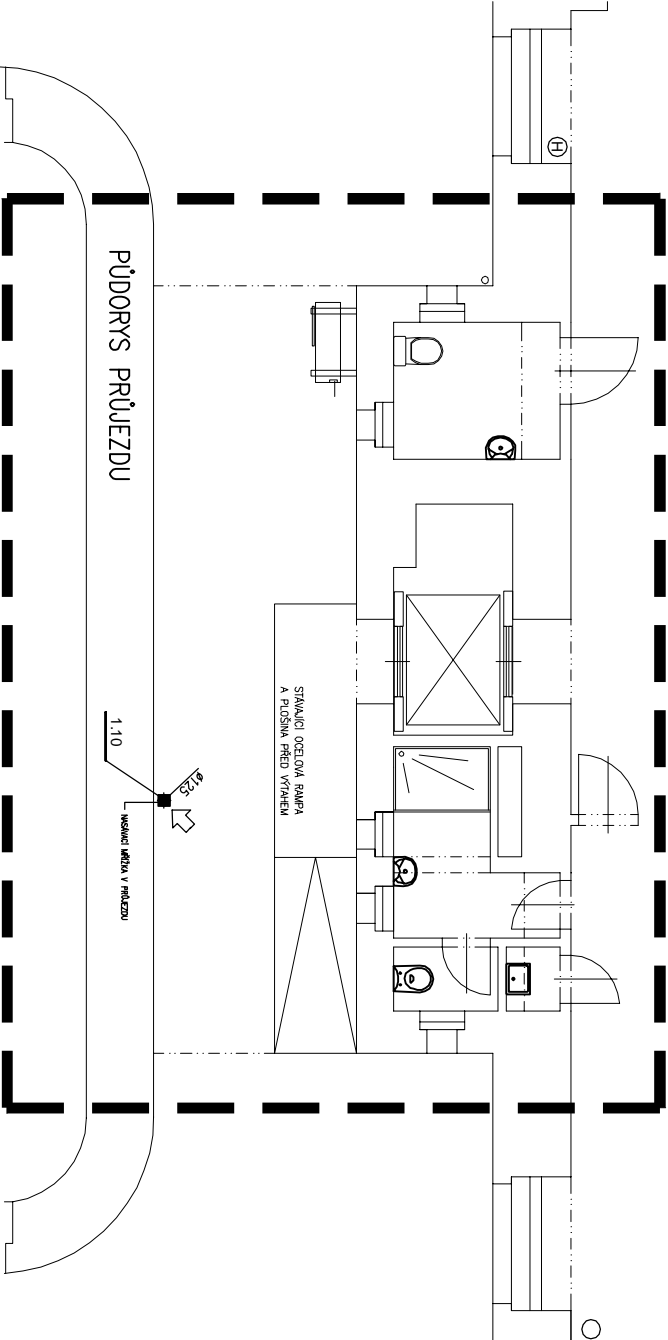

název a místo stavby:

REKONSTRUKCE POSLUCHÁREN

FILIZOFICKÁ FAKULTA UNIVERZITY KARLOVY, NÁM. JANA PALACHA

investor:

FILIZOFICKÁ FAKULTA UNIVERZITY KARLOVY

NÁM. JANA PALACHA 2, PRAHA 1

generální projektant a autor návrhu:

CUBOID ARCHITEKTUŘI s.r.o.

Kotkovská 2395/43a, Praha 6 160 00

ing. arch. Magdalena Pappová

ing. arch. Aléš Papp

ing. arch. Milan Vít

část:

D.1.4.4.VZT - VZDUCHOTECHNIKA

zodpovědný projektant části:

a.g.a.m.a. s.r.o.

Boleslavova 53/15, 140 00 Praha 4

ing. Matouš Gaudl

vyrabovali:

ing. Matouš Gaudl, Michal Kaucký

stupeň dokumentace:

DOKUMENTACE PRO PROVEDENÍ STAVBY

výkres:

PŮDORYS 1.NP

měřítko:

1:100

datum:

02.04.2017

číslo výkresu:

FFUK_DPS_D.1.1_101_00

číslo paré: