


MÍSTNOST ČÍSLO 018

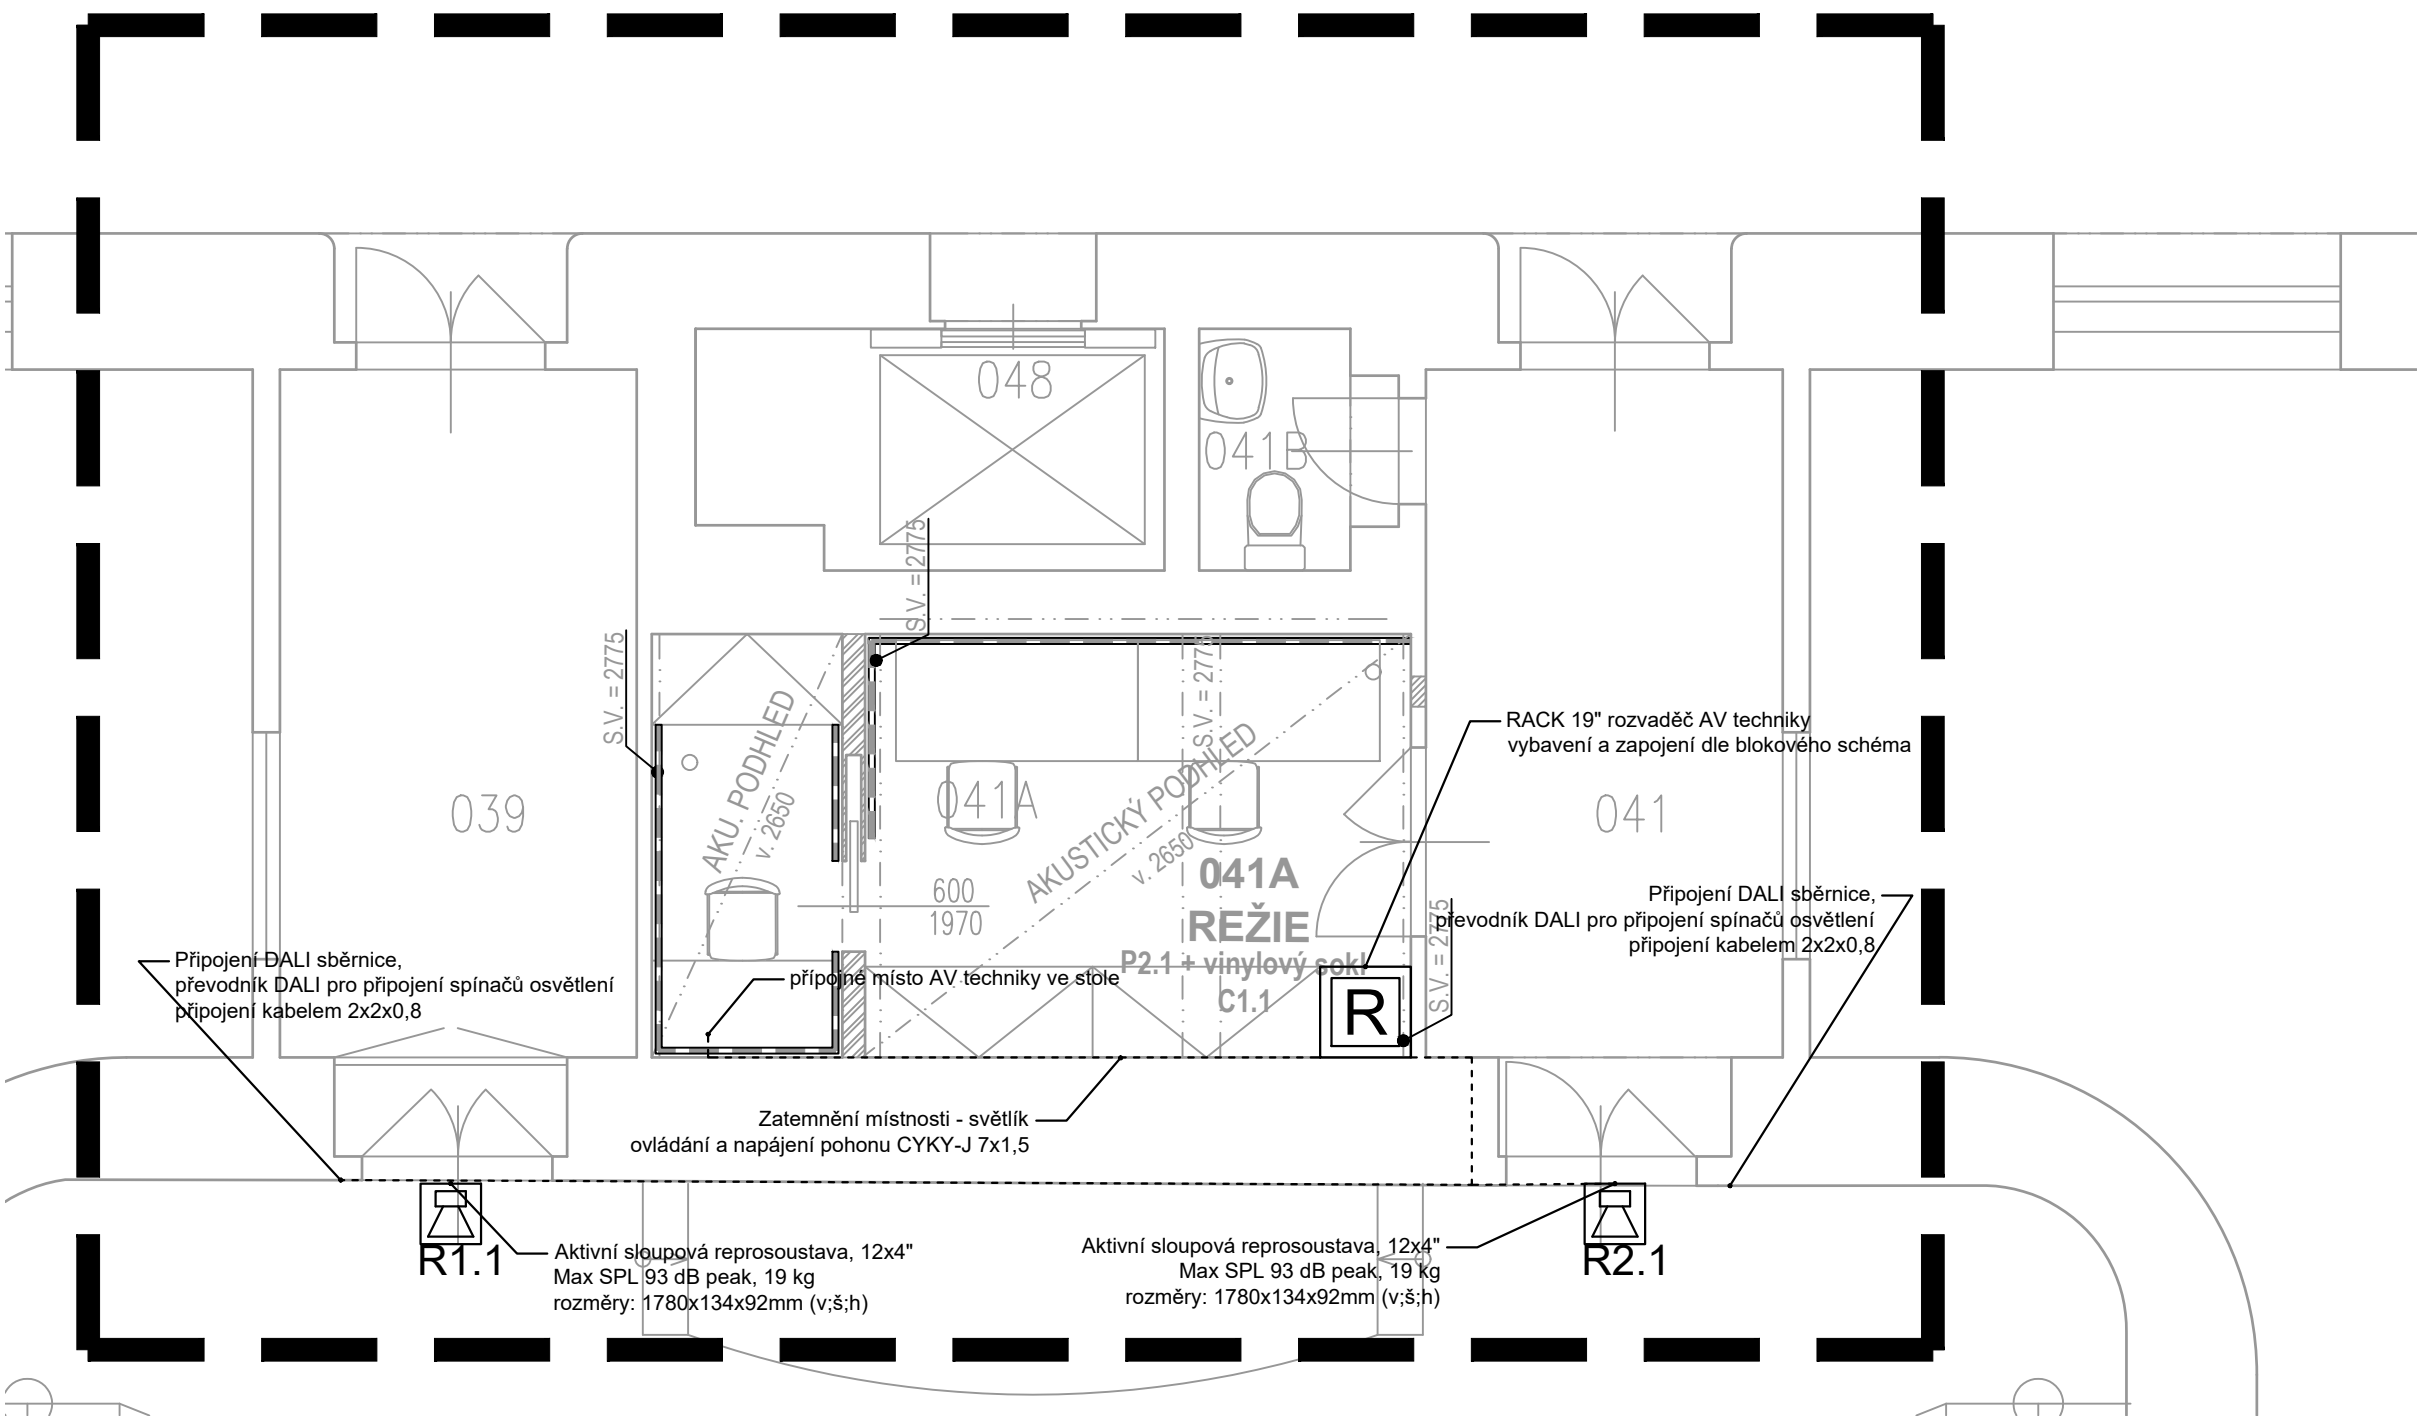

MÍSTNOST ČÍSLO 041.A

poznámky:

- při provádění musí být montážní činnost koordinována s projekty ostatních profesí
- při provádění je nutno respektovat projekt požární bezpečnostního řešení stavby
- veškeré prostory požárně dělícími konstrukcemi budou uzavřeny s požadovanou požární odolností
- rozvody budou vedeny pod omítkou nebo v podlaže v ohebných chráničkách
- montáž všech koncových prvků je podmíněna souhlasem investora, to znamená, že dodavatel je povinen předložit vzorky jednotlivých prvků ke schválení
- přesné pozice všech koncových prvků budou provedeny dle aktuálního řešení koordinace koncových prvků architektonického řešení
- veškeré odchylky (řešení, technologie, materiály) od této PD budou předem konzultovány a odsouhlaseny zástupcem investora (TDI)

název a místo stavby:
REKONSTRUKCE POSLUCHÁREN
FILOZOFICKÁ FAKULTA UNIVERZITY KARLOVY, NÁM. JANA PALACHA
investor:
FILOZOFICKÁ FAKULTA UNIVERZITY KARLOVY
NÁM. JANA PALACHA 2, PRAHA 1
generální projektant a autor návrhu:
CUBOID ARCHITEKTI s.r.o.
Krohova 2595/43a, Praha 6 160 00
ing. arch. Magdalena Pappová
ing. arch. Aleš Papp
ing. arch. Milan Vít
část:
D.1.4.5 AV TECHNIKA

zodpovědný projektant části:
Fullstars, s.r.o.
Drtinova 557/10, 150 00, Praha - Smíchov
Lukáš Jarath
vypracoval:
Lukáš Jarath
stupeň dokumentace:
DOKUMENTACE PRO PROVEDENÍ STAVBY
výkres:
PŮDORYS MÍSTNOSTI ČÍSLO 041.A A 018
měřítko:
1:50
datum:
28.2.2017
číslo výkresu:
číslo paré:

FFUK_DPS_D.1.4.5_101_00