

Obecná poznámka / Disclaimer

Rev:	Poznámky/ Notes:	Datum / Date:	Vyd./ Iss.:	Kontr./App.:
06	Upřesnění OV.0536 a OV.0537	15.12.2022	Břoušek	Břoušek
07	Doplnění schéma aku. zástěn	19.12.2022	Břoušek	Břoušek
08	Specifikace umývadlových desek	05.01.2023	Břoušek	Břoušek
09	Specifikace sanit. příček	10.01.2023	Břoušek	Břoušek
10	Zrušení položky OV.R01,R02,R03	23.01.2023	Břoušek	Břoušek
11	Spec. č. zón 1PP a počty zás. ruč.	26.01.2023	Břoušek	Břoušek
12	Spec. sanit. příček, dopl. OV.4520			

Architekt / Architect:

Bogle Architects

London | Prague | Hong Kong

107 Freston Road, Notting Hill, London W11 4BD
Revoluční, 742/7, 110 00, Praha 1, Czech Republic
Level 19, 2 Int Finance Centre, 8 Finance Street, Hong Kong, PRC

+44 (0) 203 587 7100
+420 224 815 087
+852 2251 8259

www.boglearchitects.com

info@boglearchitects.com

Hlavní inženýr / Main Engineer:



AED project, a.s.
Pod Radnicí 1235/2A
150 00 Praha 5
e-mail: aed@aedproject.cz
tel.: +420 257 257 100

Investor / Client:



Univerzita Karlova
Farmaceutická fakulta v Hradci Králové
Akademika Heyrovského 1203
500 05 Hradec Králové 5
IČO 00216208

Název projektu / Project Name:

MEPH2

Stupeň dokumentace / Project Stage:

DPS | Dokumentace pro provedení stavby
Execution drawings

Fáze / Phase:

-

Stavební objekt / Building:

SO 01 | Centrální budova a budova fakult

Profesní díl / Prof. part:

D.1.1 | Architektonicko-stavební řešení
Architecture

Zpracovatel části / Consultant:

ARCH
COM

Zodpovědný projektant / Engineer in Charge:

Razítko / Stamp:

Název výkresu / Drawing Title:

Tabulka ostatních výrobků

Kreslil / Drawn By:

Ing. Břoušek

Kontroloval / Approved by:

Ing. Břoušek

Formát / Paper size:

A4

Číslo projektu / Project No:

Měřítko / Scale:

Datum revize / Date of rev.:

26/01/2023

Kód výkresu / Drawing Code:

Profese
Discipline

Stavební objekt
Building

Číslo výkresu
Drawing number

Část
Part

Revize
Revision

D.1.1

SO 01

706

12

Výkaz OV parapetů, madla, mob přička -Suterén

Označení typu	Budova	Podlaží	Specifikační kód	Popis	Šířka [mm]	Délka [mm]	Výška [mm]	Počet [ks]	Poznámka
1PP									
OV.001	CB	1PP	OVY-009	Vnitřní okenní parapet	300	2 750	18	1	Rozměry nutno ověřit přímo na stavbě.
OV.002	CB	1PP	OVY-009	Vnitřní okenní parapet	300	2 750	18	1	Rozměry nutno ověřit přímo na stavbě.
OV.003	CB	1PP	OVY-009	Vnitřní okenní parapet	300	1 635	18	1	Rozměry nutno ověřit přímo na stavbě.
OV.004	BF	1PP	OVY-009	Vnitřní okenní parapet	300	1 850	18	1	Rozměry nutno ověřit přímo na stavbě.
OV.005	CB	1PP	OVY-009	Vnitřní okenní parapet	300	1 850	18	1	Rozměry nutno ověřit přímo na stavbě.
OV.006	CB	1PP	OVY-009	Vnitřní okenní parapet	300	2 755	18	1	Rozměry nutno ověřit přímo na stavbě.
OV.007	BF	1PP	OVY-010	Vnitřní okenní parapet	300	2 750	20	1	Rozměry nutno ověřit přímo na stavbě.
OV.008	BF	1PP	OVY-010	Vnitřní okenní parapet	300	2 750	20	1	Rozměry nutno ověřit přímo na stavbě.
OV.009	BF	1PP	OVY-009	Vnitřní okenní parapet	300	2 750	18	1	Rozměry nutno ověřit přímo na stavbě.
OV.010	BF	1PP	OVY-009	Vnitřní okenní parapet	300	1 850	18	1	Rozměry nutno ověřit přímo na stavbě.
OV.011	BF	1PP	OVY-009	Vnitřní okenní parapet	300	2 750	18	1	Rozměry nutno ověřit přímo na stavbě.
OV.012	BF	1PP	OVY-009	Vnitřní okenní parapet	300	1 850	18	1	Rozměry nutno ověřit přímo na stavbě.
OV.013	BF	1PP	OVY-009	Vnitřní okenní parapet	300	1 850	18	1	Rozměry nutno ověřit přímo na stavbě.
OV.014	BF	1PP	OVY-009	Vnitřní okenní parapet	300	2 750	18	1	Rozměry nutno ověřit přímo na stavbě.
OV.015	BF	1PP	OVY-009	Vnitřní okenní parapet	300	2 750	18	1	Rozměry nutno ověřit přímo na stavbě.
OV.016	BF	1PP	OVY-009	Vnitřní okenní parapet	300	2 750	18	1	Rozměry nutno ověřit přímo na stavbě.
OV.017	BF	1PP	OVY-009	Vnitřní okenní parapet	418	7 750	18	1	Rozměry nutno ověřit přímo na stavbě.
OV.018	BF	1PP	OVY-009	Vnitřní okenní parapet	418	5 000	18	1	Rozměry nutno ověřit přímo na stavbě.
OV.019	BF	1PP	OVY-010	Vnitřní okenní parapet	418	4 455	20	1	Rozměry nutno ověřit přímo na stavbě.
OV.020	BF	1PP	OVY-010	Vnitřní okenní parapet	418	3 085	20	1	Rozměry nutno ověřit přímo na stavbě.
OV.021	BF	1PP	OVY-009	Vnitřní okenní parapet	418	3 765	18	1	Rozměry nutno ověřit přímo na stavbě.
OV.022	BF	1PP	OVY-010	Vnitřní okenní parapet	418	3 765	20	1	Rozměry nutno ověřit přímo na stavbě.
OV.023	BF	1PP	OVY-009	Vnitřní okenní parapet	418	2 390	18	1	Rozměry nutno ověřit přímo na stavbě.
OV.024	BF	1PP	OVY-010	Vnitřní okenní parapet	418	3 905	20	1	Rozměry nutno ověřit přímo na stavbě.
OV.025	BF	1PP	OVY-009	Vnitřní okenní parapet	418	1 040	18	1	Rozměry nutno ověřit přímo na stavbě.
OV.026	BF	1PP	OVY-009	Vnitřní okenní parapet	418	1 040	18	1	Rozměry nutno ověřit přímo na stavbě.
OV.027	BF	1PP	OVY-009	Vnitřní okenní parapet	418	2 565	18	1	Rozměry nutno ověřit přímo na stavbě.
OV.028	BF	1PP	OVY-009	Vnitřní okenní parapet	418	1 300	18	1	Rozměry nutno ověřit přímo na stavbě.
OV.029	BF	1PP	OVY-009	Vnitřní okenní parapet	300	1 400	18	1	Rozměry nutno ověřit přímo na stavbě.
OV.030	BF	1PP	OVY-010	Vnitřní okenní parapet	410	2 640	20	1	Rozměry nutno ověřit přímo na stavbě.
OV.031	BF	1PP	OVY-010	Vnitřní okenní parapet	410	2 390	20	1	Rozměry nutno ověřit přímo na stavbě.
OV.032	BF	1PP	OVY-010	Vnitřní okenní parapet	410	1 015	20	1	Rozměry nutno ověřit přímo na stavbě.
OV.033	BF	1PP	OVY-010	Vnitřní okenní parapet	410	3 230	20	1	Rozměry nutno ověřit přímo na stavbě.
OV.034	BF	1PP	OVY-010	Vnitřní okenní parapet	410	3 080	20	1	Rozměry nutno ověřit přímo na stavbě.
OV.035	BF	1PP	OVY-010	Vnitřní okenní parapet	410	2 390	20	1	Rozměry nutno ověřit přímo na stavbě.
OV.036	BF	1PP	OVY-010	Vnitřní okenní parapet	410	2 530	20	1	Rozměry nutno ověřit přímo na stavbě.
OV.037	BF	1PP	OVY-009	Vnitřní okenní parapet	410	2 390	18	1	Rozměry nutno ověřit přímo na stavbě.
OV.038	BF	1PP	OVY-009	Vnitřní okenní parapet	410	1 015	18	1	Rozměry nutno ověřit přímo na stavbě.
OV.039	BF	1PP	OVY-009	Vnitřní okenní parapet	410	3 220	18	1	Rozměry nutno ověřit přímo na stavbě.

OV.040	BF	1PP	OVY-009	Vnitřní okenní parapet	410	350	18	1	Rozměry nutno ověřit přímo na stavbě.
OV.041	BF	1PP	OVY-009	Vnitřní okenní parapet	300	2 140	18	1	Rozměry nutno ověřit přímo na stavbě.
OV.042	BF	1PP	OVY-009	Vnitřní okenní parapet	220	585	18	1	Rozměry nutno ověřit přímo na stavbě.
OV.043	BF	1PP	OVY-009	Vnitřní okenní parapet	410	4 390	18	1	Rozměry nutno ověřit přímo na stavbě.
OV.044	BF	1PP	OVY-009	Vnitřní okenní parapet	410	3 030	18	1	Rozměry nutno ověřit přímo na stavbě.
OV.045	BF	1PP	OVY-010	Vnitřní okenní parapet	410	7 750	20	1	Rozměry nutno ověřit přímo na stavbě.
OV.047	BF	1PP		Záchytná jímka v místnosti B_054. Plocha 16,25m ² . Výška 125mm. Materiál: Nerez. Zakrytí nerez. pororoštem 11/33 s nerezovými stojkami.	6500	2600	125	1	Specifikace nerezového materiálu: DIN 1.4401. Minimální tloušťka plechu bude 2mm. Dodavatel provede zkoušku těsnosti.
OV.048	BF	1PP		Záchytná jímka v místnosti B_326. Výška 125mm, plocha 68,4m ² . Materiál: Nerez. Zakrytí nerez. pororoštem 11/33 s nerezovými stojkami. Jímka bude vyspádována.	6000	11400	125	1	Specifikace nerezového materiálu: DIN 1.4401. Minimální tloušťka plechu bude 2mm. Dodavatel provede zkoušku těsnosti.
OV.049	BF	1PP		Zdvojená podlaha v požární rozvodně B_033 včetně systémových stojek. Antistatické provedení podlahových desek.	9,06m ²				Zdvojená podlaha v tomto místě právě kompenzuje zalomení základové desky a tomu odpovídá celková výška 1,25m.
OV.500	BF	1PP	ZAR-028	Pevné vodorovné madlo se svislou částí na toaletách pro ZTP				3	
OV.501	BF	1PP	ZAR-024	Sklápěcí madlo na toaletách pro ZTP				3	
OV.0506	CB	1PP	POD-034	Čistící zóna v chodbě B_237. Textilní rohož osazená v úrovni podlahy do připravených otvorů osazených Al	2700	2700	10	1	
OV.0507	CB	1PP	POD-033	Čistící zóna v chodbě B_122. Textilní rohož osazená v úrovni podlahy do připravených otvorů osazených Al rámem 15 x 30 x 2 mm	2050	2840	16	1	
OV.0508	BF	1PP	POD-033	Čistící zóna v chodbě B_123. Textilní rohož osazená v úrovni podlahy do připravených otvorů osazených Al rámem 15 x 30 x 2 mm	1200	3850	16	1	
OV.0509	BF	1PP	POD-033	Čistící zóna v chodbě B_359. Textilní rohož osazená v úrovni podlahy do připravených otvorů osazených Al rámem 15 x 30 x 2 mm	2400	2450	16	1	
OV.0510	BF	1PP	POD-033	Čistící zóna v chodbě B_003. Textilní rohož osazená v úrovni podlahy do připravených otvorů osazených Al rámem 15 x 30 x 2 mm	1930	2240	16	1	
OV.0511	BF	1PP	POD-033	Čistící zóna v chodbě B_286. Textilní rohož osazená v úrovni podlahy do připravených otvorů osazených Al rámem 15 x 30 x 2 mm	1200	2300	16	1	

OV.0512	BF	1PP	POD-034	Čistící zóna v chodbě B_149. Textilní rohož osazená v úrovni podlahy do připravených otvorů osazených Al rámem 10 x 30 x 2 mm	2000	2400	10	1	
OV.0513	BF	1PP	POD-035	Čistící zóna v chodbě B_155. Strhávací samolepící čistící rohož	1400	900	2-3mm	1	
OV.0514	BF	1PP	POD-034	Čistící zóna v chodbě B_299. Textilní rohož osazená v úrovni podlahy do připravených otvorů osazených Al rámem 10 x 30 x 2 mm	2400	2130	10	1	
OV.0515	BF	1PP	POD-035	Čistící zóna v chodbě B_316. Strhávací samolepící čistící rohož	1700	1750	2-3mm	1	
OV.0516	BF	1PP	POD-035	Čistící zóna v chodbě B_349. Strhávací samolepící čistící rohož	1800	2950	2-3mm	2	
OV.0517	BF	1PP	POD-033	Čistící zóna v chodbě B_037. Textilní rohož osazená v úrovni podlahy do připravených otvorů osazených Al rámem 15 x 30 x 2 mm	2200	2300	10	1	
OV.0518	BF	1PP	POD-035	Čistící zóna v chodbě B_343. Strhávací samolepící čistící rohož	900	900	2-3mm	1	
OV.0519	BF	1PP	POD-035	Čistící zóna v chodbě B_342. Strhávací samolepící čistící rohož	900	1900	2-3mm	1	
OV.0520	BD	1PP	POD-034	Čistící zóna v chodbě B_300. Textilní rohož osazená v úrovni podlahy do připravených otvorů osazených Al rámem 10 x 30 x 2 mm	2200	2600	10	1	
OV.0536	CB	1PP		Ochranný stěnový rohový profil "L" 100/100/ výška 1500mm				4	Rozměry nutno ověřit přímo na stavbě. Ochranný roh z EPDM pryže s deformační zónou pro tlumení nárazů. Mechanicky kotvenou pomocí vhodných hmoždinek a šroubů. Roh ukončen dvěma koncovkami. Povrchová úprava v barevnosti dle výběru architekta.
OV.0537	CB	1PP		Ochranný stěnový rohový profil "C" 100/200/100/ výška 1500				1	Rozměry nutno ověřit přímo na stavbě. Ochranný roh z EPDM pryže s deformační zónou pro tlumení nárazů. Mechanicky kotvenou pomocí vhodných hmoždinek a šroubů. Roh ukončen dvěma koncovkami. Povrchová úprava v barevnosti dle výběru architekta.
OV.0543	CB	1PP	VNS-005	Sprchová zástěna			viz tab. Specifikací	1	Rozměry podrobněji viz výkresová část
OV.0544	CB	1PP	VNS-005	Sprchová zástěna		1000	viz tab. Specifikací	2	Rozměry podrobněji viz výkresová část
OV.0545	BF	1PP	VNS-005	Sprchová zástěna			viz tab. Specifikací	1	Rozměry podrobněji viz výkresová část
OV.0545	CB	1PP	VNS-005	Sprchová zástěna			viz tab. Specifikací	4	Rozměry podrobněji viz výkresová část

OV.0546	CB	1PP	VNS-005	Sprchová zástěna		1000	viz tab. Specifikací	1	Rozměry podrobněji viz výkresová část
OV.0547	BF	1PP	VNS-005	Sprchová zástěna			viz tab. Specifikací	4	Rozměry podrobněji viz výkresová část
OV.0548	BF	1PP	VNS-005	Sprchová zástěna		900	viz tab. Specifikací	7	Rozměry podrobněji viz výkresová část
OV.0549	BF	1PP	VNS-005	Sprchová zástěna			viz tab. Specifikací	4	Rozměry podrobněji viz výkresová část
OV.0550	BF	1PP	VNS-005	Sprchová zástěna		1600	viz tab. Specifikací	1	Rozměry podrobněji viz výkresová část
OV.0621	CB	1PP	OVY-023	Požární roleta EW 30 DP1+C	-	6050	3050	1	
OV.0622	BF	1PP	OVY-023	Požární roleta EW 30 DP1+C	-	7600	2250	1	
OV.746	BF	1PP	OVY-024	Kryt nástěnného radiátoru v SDK nice. Zákryt bude odjímatelný a tvořen z tahokovu vloženým do ocelového rámu. Konstrukce včetně olemování otvoru. Povrchové úpravy dle projektu interiéru.	-	1300	2050	4	
OV.D1001	BF	1PP	OVY-016	Zabudovaná podlahový lišta pro dilataci do podlahy.	-	5000	-	2	
OV.D1004	BF	1PP	OVY-016	Zabudovaná podlahový lišta pro dilataci do podlahy.	-	7750	-	1	
OV.D1015	BF	1PP	OVY-017	Stěnový systémový dilatační profil do omítky. Dilatační mezera š. 20mm.	-	4100	-	15	
OV.D1016	BF	1PP	OVY-016	Zabudovaná podlahový lišta pro dilataci do podlahy.	-	7900	-	1	
OV.D1017	BF	1PP	OVY-016	Zabudovaná podlahový lišta pro dilataci do podlahy.	-	5150	-	2	

Výkaz OV sanit příčky -Suterén								
Označení typu	Budova	Podlaží	Specifikační kód	Popis	Délka [mm]	Nepřipojená výška [mm]	Počet [ks]	Poznámka
1PP								
OV.020S	BF	1PP	VNS-002	sanitární dělicí příčky	1575	viz tab. Specifikací	2	Rozměry podrobněji viz výkresová část
OV.021S	BF	1PP	VNS-002	sanitární dělicí příčky	2 200	viz tab. Specifikací	1	Rozměry podrobněji viz výkresová část
OV.022S	CB	1PP	VNS-002	sanitární dělicí příčky	1 573	viz tab. Specifikací	1	Rozměry podrobněji viz výkresová část
OV.023S	CB	1PP	VNS-001	sanitární dělicí příčky	1050	viz tab. Specifikací	2	Rozměry podrobněji viz výkresová část
OV.024S	CB	1PP	VNS-001	sanitární dělicí příčky	1 573	viz tab. Specifikací	1	Rozměry podrobněji viz výkresová část
OV.025S	BF	1PP	VNS-001	sanitární dělicí příčky	1 623	viz tab. Specifikací	1	Rozměry podrobněji viz výkresová část
OV.026S	BF	1PP	VNS-001	sanitární dělicí příčky	1 100	viz tab. Specifikací	2	Rozměry podrobněji viz výkresová část
OV.027S	BF	1PP	VNS-001	sanitární dělicí příčky	1 623	viz tab. Specifikací	1	Rozměry podrobněji viz výkresová část
OV.028S	BF	1PP	VNS-002	sanitární dělicí příčky	1 623	viz tab. Specifikací	1	Rozměry podrobněji viz výkresová část
OV.029S	BF	1PP	VNS-002	sanitární dělicí příčky	3 125	viz tab. Specifikací	1	Rozměry podrobněji viz výkresová část
OV.030S	BF	1PP	VNS-002	sanitární dělicí příčky	2125	viz tab. Specifikací	2	Rozměry podrobněji viz výkresová část
OV.031S	BF	1PP	VNS-002	sanitární dělicí příčky	1 648	viz tab. Specifikací	1	Rozměry podrobněji viz výkresová část
OV.032S	BF	1PP	VNS-002	sanitární dělicí příčky	1 648	viz tab. Specifikací	1	Rozměry podrobněji viz výkresová část
OV.033S	BF	1PP	VNS-002	sanitární dělicí příčky	1 598	viz tab. Specifikací	1	Rozměry podrobněji viz výkresová část
OV.034S	BF	1PP	VNS-002	sanitární dělicí příčky	1 850	viz tab. Specifikací	1	Rozměry podrobněji viz výkresová část
OV.035S	BF	1PP	VNS-002	sanitární dělicí příčky	2 165	viz tab. Specifikací	1	Rozměry podrobněji viz výkresová část
OV.036S	BF	1PP	VNS-002	sanitární dělicí příčky	1 633	viz tab. Specifikací	1	Rozměry podrobněji viz výkresová část
OV.037S	BF	1PP	VNS-002	sanitární dělicí příčky	2 972	viz tab. Specifikací	1	Rozměry podrobněji viz výkresová část
OV.038S	BF	1PP	VNS-002	sanitární dělicí příčky	1 350	viz tab. Specifikací	1	Rozměry podrobněji viz výkresová část
OV.039S	BF	1PP	VNS-002	sanitární dělicí příčky	1 350	viz tab. Specifikací	1	Rozměry podrobněji viz výkresová část

OV.040S	BF	1PP	VNS-013	sanitární dělící příčky	4 490	viz tab. Specifikací	1	Rozměry podrobněji viz výkresová část
OV.041S	BF	1PP	VNS-013	sanitární dělící příčky	6600	viz tab. Specifikací	1	Rozměry podrobněji viz výkresová část
OV.042S	BF	1PP	VNS-013	sanitární dělící příčky	4045	viz tab. Specifikací	1	Rozměry podrobněji viz výkresová část
OV.043S	BF	1PP	VNS-002	sanitární dělící příčky	1675	viz tab. Specifikací	5	Rozměry podrobněji viz výkresová část
OV.044S	BF	1PP	VNS-002	sanitární dělící příčky	2100	viz tab. Specifikací	3	Rozměry podrobněji viz výkresová část
OV.045S	BF	1PP	VNS-002	sanitární dělící příčky	1 573	viz tab. Specifikací	1	Rozměry podrobněji viz výkresová část
OV.046S	BF	1PP	VNS-002	sanitární dělící příčky	2 200	viz tab. Specifikací	1	Rozměry podrobněji viz výkresová část
OV.047S	BF	1PP	VNS-005	sprchové zástěny	1 250	viz tab. Specifikací	3	Rozměry podrobněji viz výkresová část

Výkaz OV krycí dvířka INT -Suterén									
Označení typu	Budova	Podlaží	Specifikační kód	Popis	Délka [mm]	Šířka [mm]	Výška [mm]	Počet [ks]	Poznámka
-1PP									
OV.700	BF	1PP	OVY-018	Jednokřídlé kovové otočné dveře pro zakrytí hasicího přístroje		300	2700	1	
OV.702	BF	1PP	OVY-018	Jednokřídlé kovové otočné dveře pro zakrytí el. rozváděče		900	2700	3	
OV.702	CB	1PP	OVY-018	Jednokřídlé kovové otočné dveře pro zakrytí el. rozváděče		900	2700	1	
OV.712	CB	1PP	OVY-018	Dvoukřídlé otočné symetrické dveře. 2x křídlo v šířce 800mm		1600	2700	2	
OV.715	BF	1PP	OVY-018	Dvoukřídlé otočné symetrické dveře. 2x křídlo v šířce 900mm		1800	2700	2	
OV.717	BF	1PP	OVY-018	Jednokřídlé kovové otočné dveře šířky 700 mm		700	2700	3	
OV.725	BF	1PP	OVY-018	Jednokřídlé kovové otočné krycí dveře s 3 otvory na odpadkový koš. Dveře šířky 900mm		900	2700	1	
OV.726	BF	1PP	OVY-018	Dvoukřídlé kovové otočné dveře symetrické s 4 otvory na odpadkový koš. 2x křídlo v šířce 600mm		1200	2700	4	
OV.746	BF	1PP	OVY-018	Kryt nástěnného radiátoru v SDK nice. Zakryt bude odjímatelný a tvořen z tahokovu vloženým do ocelového rámu. Konstrukce včetně olemování otvoru. Povrchové úpravy dle projektu interiéru.		1300	2050	4	Hmotnost 1ks 15,3 kg
OV.750	BF	1PP	OVY-018	Sestava 3x jednokřídlých kovových otočných krycí dveří. 2x křídlo v šířce 600mm s 4 otvory na odpadkový koš, 1x křídlo v šířce 700mm		5400	2700	1	
OV.752	CB	1PP	OVY-018	Sestava 3x dvoukřídlé kovové otočné dveře symetrické. 6x křídlo v šířce 900mm		5400	2700	1	
OV.753	CB	1PP	OVY-018	Sestava 3x jednokřídlé kovové otočné dveře. 2x křídlo v šířce 900mm a 1x křídlo v šířce 700mm		2500	2700	1	
OV.754	CB	1PP	OVY-018	Sestava 3x jednokřídlé kovové otočné dveře. 3x křídlo v šířce 900mm		2700	2700	1	
OV.755	BF	1PP		Ochrana stěny v místnosti Odpad - sklad vnější B_029. Ocelová trubka průměr 30x3,2 mm kotvena přes patní plech pomocí mechanických kotev do stěny ve výšce 1000 mm. Vzdálenost trubky od stěny 80 mm. Konstrukce je dodána včetně montáže a kotevních prvků do železobetonové stěny.	35000				
OV.756	BF	1PP		Podlahová lišta pro zakrytí mezery kolem základu mikroskopů.	95000				


OV.767	BF	1PP	OVY-810	Umyvadlové desky v hygienickém zázemí pro veřejnost. Desky dle specifikace včetně nosné konstrukce v rámci SDK příčky.	7770	600			Celková délka
OV.768	BF	1PP	OVY-810	Umyvadlové desky v hygienickém zázemí pro zaměstnance. Desky dle specifikace včetně nosné konstrukce v rámci SDK příčky.	6450	600			Celková délka
OV.769	BF	1PP	OVY-810	Umyvadlové desky v hygienickém zázemí pro cyklisty. Desky dle specifikace včetně nosné konstrukce v rámci SDK příčky.	11810	600			Celková délka
OV.767	CB	1PP	OVY-810	Umyvadlové desky v hygienickém zázemí pro veřejnost. Desky dle specifikace včetně nosné konstrukce v rámci SDK příčky.					Celková délka
OV.768	CB	1PP	OVY-810	Umyvadlové desky v hygienickém zázemí pro zaměstnance. Desky dle specifikace včetně nosné konstrukce v rámci SDK příčky.	3640	600			Celková délka
OV.769	CB	1PP	OVY-812	Umyvadlové desky v hygienickém zázemí pro cyklisty. Desky dle specifikace včetně nosné konstrukce v rámci SDK příčky.	2200	600			Celková délka

Výkaz OV hasicí přístroj - Centrální budova						
Označení typu	Budova	Podlaží	Specifikační kód	Popis	Počet [ks]	Poznámka
1PP						
OV.780	CB	1PP	PBR-001	PG6-Přenosný hasicí přístroj práškový - 6 kg	26	
OV.781	CB	1PP	PBR-002	S5-Přenosný hasicí přístroj sněhový (CO2)- 5 kg	2	
Výkaz OV hasicí přístroj - Budova fakult						
Označení typu	Budova	Podlaží	Specifikační kód	Popis	Počet [ks]	Poznámka
1PP						
OV.780	CB	1PP	PBR-001	PG6-Přenosný hasicí přístroj práškový - 6 kg	64	
OV.781	CB	1PP	PBR-002	S5-Přenosný hasicí přístroj sněhový (CO2)- 5 kg	3	


Výkaz OV Regály -Suterén						
Označení typu	Budova	Podlaží	Specifikační kód	Popis	Délka [bm]	Poznámka
-1PP						
OV.R01		1PP	OVY-008	Posuvný regálový systém. Dodávka včetně pojezdových kolejnič.	6137,92	

Výkaz OV Zásobníky ručníků - Suterén						
Označení typu	Budova	Podlaží	Specifikační kód	Popis	Počet [ks]	Poznámka
OV.826	BF	1PP	OVY-605	Zásobník ručníků	16	
OV.826	CB	1PP	OVY-605	Zásobník ručníků	4	

Výkaz OV parapetů, madla, mob příčka - Centrální budova									
Označení typu	Budova	Podlaží	Specifikační kód	Popis	Délka [mm]	Výška [mm]	Šířka [mm]	Počet [ks]	Poznámka
1NP									
OV.100	CB	1NP	OVY-009	Vnitřní okenní parapet	3 330	18	260	1	Rozměry nutno ověřit přímo na stavbě.
OV.101	CB	1NP	OVY-009	Vnitřní okenní parapet	1 275	18	260	1	Rozměry nutno ověřit přímo na stavbě.
OV.102	CB	1NP	OVY-009	Vnitřní okenní parapet	2 675	18	260	1	Rozměry nutno ověřit přímo na stavbě.
OV.103	CB	1NP	OVY-009	Vnitřní okenní parapet	5 440	18	260	1	Rozměry nutno ověřit přímo na stavbě.
OV.104	CB	1NP	OVY-009	Vnitřní okenní parapet	6 805	18	260	1	Rozměry nutno ověřit přímo na stavbě.
OV.105	CB	1NP	OVY-009	Vnitřní okenní parapet	1 300	18	260	1	Rozměry nutno ověřit přímo na stavbě.
OV.106	CB	1NP	OVY-009	Vnitřní okenní parapet	4 745	18	260	1	Rozměry nutno ověřit přímo na stavbě.
OV.107	CB	1NP	OVY-009	Vnitřní okenní parapet	2 625	18	260	1	Rozměry nutno ověřit přímo na stavbě.
OV.500	CB	1NP	ZAR-028	Pevné vodorovné madlo se svislou částí na toaletách pro ZTP				1	
OV.501	CB	1NP	ZAR-024	Sklápěcí madlo na toaletách pro ZTP				1	
OV.506	CB	1NP	POD-034	Čistící zóna v chodbě 1_017	1200	10	2300	1	
OV.507	CB	1NP	POD-031	Čistící zóna v zádveři 1_117	4230	27	7650	1	
OV.536	CB	1NP		Ochranný stěnový rohový profil "L"		2 000		4	
OV.537	CB	1NP		Ochranný stěnový rohový profil "C"		2 000		4	
OV.540	CB	1NP		Chladicí box (Dodávka v rámci gastro)				1	
2NP									
OV.200	CB	2NP	OVY-009	Vnitřní okenní parapet	8 190	18	260	1	Rozměry nutno ověřit přímo na stavbě.
OV.201	CB	2NP	OVY-009	Vnitřní okenní parapet	7 385	18	260	1	Rozměry nutno ověřit přímo na stavbě.
OV.202	CB	2NP	OVY-009	Vnitřní okenní parapet	3 310	18	260	2	Rozměry nutno ověřit přímo na stavbě.
OV.203	CB	2NP	OVY-009	Vnitřní okenní parapet	3 365	18	260	2	Rozměry nutno ověřit přímo na stavbě.
OV.204	CB	2NP	OVY-009	Vnitřní okenní parapet	4 700	18	260	1	Rozměry nutno ověřit přímo na stavbě.
OV.205	CB	2NP	OVY-009	Vnitřní okenní parapet	4 800	18	260	1	Rozměry nutno ověřit přímo na stavbě.
OV.206	CB	2NP	OVY-009	Vnitřní okenní parapet	16 675	18	200	1	Rozměry nutno ověřit přímo na stavbě.
OV.207	CB	2NP	OVY-009	Vnitřní okenní parapet	2 200	18	260	1	Rozměry nutno ověřit přímo na stavbě.
OV.208	CB	2NP	OVY-009	Vnitřní okenní parapet	5 425	18	260	1	Rozměry nutno ověřit přímo na stavbě.
OV.209	CB	2NP	OVY-009	Vnitřní okenní parapet	10 550	18	260	1	Rozměry nutno ověřit přímo na stavbě.
OV.210	CB	2NP	OVY-009	Vnitřní okenní parapet	8 471	18	260	1	Rozměry nutno ověřit přímo na stavbě.
OV.211	CB	2NP	PHL-017	Vnitřní okenní parapet Parapet - horní lemování ŽB zábradlí	15 600	40	250	2	Rozměry nutno ověřit přímo na stavbě.
OV.212	CB	2NP	PHL-017	Vnitřní okenní parapet Parapet - horní lemování ŽB zábradlí	16 100	40	250	1	Rozměry nutno ověřit přímo na stavbě.
OV.213	CB	2NP	PHL-017	Vnitřní okenní parapet Parapet - horní lemování ŽB zábradlí	33115	40	250	1	Rozměry nutno ověřit přímo na stavbě.
OV.214	CB	2NP	PHL-017	Vnitřní okenní parapet Parapet - horní lemování ŽB zábradlí	24 780	40	250	1	Rozměry nutno ověřit přímo na stavbě.

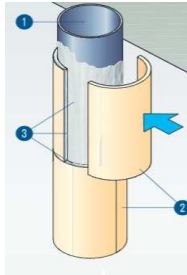OV.221	CB	2NP	OVY-036	Požární obklad ocelového profilu TR95 - součást statiky. Délka 3600mm. Požadovaná odolnost dle PBR - R45. Jedná se o prefabrikované půl, nebo čtvrtkruhy ze segmentů z vápenokřemičitého materiálu s dokulata zabrouštěnými podélnými hranami. Předpokládaná tl. včetně finálního oplechování dle požadavku architekta bude do 50mm.	3600		TR95	1	
OV.222	CB	2NP		Požární nátěr ocelového profilu TR95 - součást statiky. Výška 2650mm. Požadovaná odolnost dle PBR - 45 minut	2650		TR95	2	Nátěr založen na vodní bázi - bez zápachu a vlivu na vnější prostředí. Nátěr vytvářející izolační vrstvu bez rozpoštědel.
OV.500	CB	2NP	ZAR-028	Pevné vodorovné madlo se svislou částí na toaletách pro ZTP		800		1	
OV.501	CB	2NP	ZAR-024	Sklápěcí madlo na toaletách pro ZTP		800		1	
OV.536	CB	2NP		Ochranný stěnový rohový profil "L"		1 500		4	Rozměry nutno ověřit přímo na stavbě. Ochranný roh z EPDM pryže s deformační zónou pro tlumení nárazů. Mechanicky kotvenou pomocí vhodných hmoždinek a šroubů. Roh ukončen dvěma koncovkami. Povrchová úprava v barevnosti dle výběru architekta. Rozměry 100/100/1500mm
OV.537	CB	2NP		Ochranný stěnový rohový profil "C"		1 500		6	Rozměry nutno ověřit přímo na stavbě. Ochranný roh z EPDM pryže s deformační zónou pro tlumení nárazů. Mechanicky kotvenou pomocí vhodných hmoždinek a šroubů. Roh ukončen dvěma koncovkami. Povrchová úprava v barevnosti dle výběru architekta. Rozměry 100/200/100/1500mm
OV.540	CB	2NP		Chladicí box		300		1	
3NP									
OV.300	CB	3NP	OVY-009	Vnitřní okenní parapet	6 050	18	260	1	Rozměry nutno ověřit přímo na stavbě.
OV.301	CB	3NP	OVY-009	Vnitřní okenní parapet	2 650	18	260	1	Rozměry nutno ověřit přímo na stavbě.
OV.302	CB	3NP	OVY-009	Vnitřní okenní parapet	3 330	18	260	1	Rozměry nutno ověřit přímo na stavbě.
OV.303	CB	3NP	OVY-009	Vnitřní okenní parapet	3 345	18	260	1	Rozměry nutno ověřit přímo na stavbě.
OV.304	CB	3NP	OVY-009	Vnitřní okenní parapet	3 340	18	260	3	Rozměry nutno ověřit přímo na stavbě.
OV.305	CB	3NP	OVY-009	Vnitřní okenní parapet	3 335	18	260	3	Rozměry nutno ověřit přímo na stavbě.
OV.306	CB	3NP	OVY-009	Vnitřní okenní parapet	2 767	18	260	1	Rozměry nutno ověřit přímo na stavbě.
OV.307	CB	3NP	OVY-009	Vnitřní okenní parapet	6 200	18	260	1	Rozměry nutno ověřit přímo na stavbě.
OV.308	CB	3NP	OVY-009	Vnitřní okenní parapet	1 950	18	260	1	Rozměry nutno ověřit přímo na stavbě.
OV.309	CB	3NP	OVY-009	Vnitřní okenní parapet	2 650	18	260	2	Rozměry nutno ověřit přímo na stavbě.

OV.310	CB	3NP	OVY-009	Vnitřní okenní parapet	7 175	18	260	1	Rozměry nutno ověřit přímo na stavbě.
OV.311	CB	3NP	OVY-009	Vnitřní okenní parapet	2 763	18	260	1	Rozměry nutno ověřit přímo na stavbě.
OV.312	CB	3NP	OVY-009	Vnitřní okenní parapet	2 652	18	260	1	Rozměry nutno ověřit přímo na stavbě.
OV.313	CB	3NP	OVY-009	Vnitřní okenní parapet	4 714	18	260	1	Rozměry nutno ověřit přímo na stavbě.
OV.314	CB	3NP	OVY-009	Vnitřní okenní parapet	2 653	18	260	1	Rozměry nutno ověřit přímo na stavbě.
OV.315	CB	3NP	OVY-009	Vnitřní okenní parapet	3 285	18	260	3	Rozměry nutno ověřit přímo na stavbě.
OV.316	CB	3NP	OVY-009	Vnitřní okenní parapet	4 665	18	260	1	Rozměry nutno ověřit přímo na stavbě.
OV.317	CB	3NP	OVY-009	Vnitřní okenní parapet	2 515	18	260	1	Rozměry nutno ověřit přímo na stavbě.
OV.318	CB	3NP	OVY-009	Vnitřní okenní parapet	2 000	18	260	1	Rozměry nutno ověřit přímo na stavbě.
OV.319	CB	3NP	OVY-009	Vnitřní okenní parapet	6 050	18	260	1	Rozměry nutno ověřit přímo na stavbě.
OV.320	CB	3NP	OVY-009	Vnitřní okenní parapet	6 940	18	260	1	Rozměry nutno ověřit přímo na stavbě.
OV.321	CB	3NP	OVY-009	Vnitřní okenní parapet	2675	18	260	7	Rozměry nutno ověřit přímo na stavbě.
OV.322	CB	3NP	OVY-009	Vnitřní okenní parapet	2 650	18	260	1	Rozměry nutno ověřit přímo na stavbě.
OV.323	CB	3NP	OVY-009	Vnitřní okenní parapet	4025	18	260	5	Rozměry nutno ověřit přímo na stavbě.
OV.324	CB	3NP	OVY-009	Vnitřní okenní parapet	5 915	18	260	1	Rozměry nutno ověřit přímo na stavbě.
OV.325	CB	3NP	OVY-009	Vnitřní okenní parapet	15 604	18	250	2	Rozměry nutno ověřit přímo na stavbě.

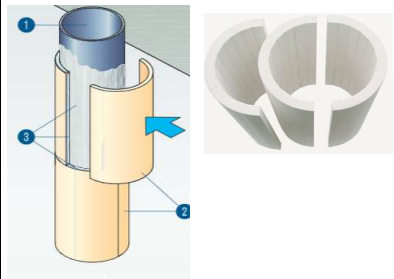OV.326	CB	3NP	OVY-009	Vnitřní okenní parapet	2 325	18	209	1	Rozměry nutno ověřit přímo na stavbě.
OV.327	CB	3NP	OVY-009	Vnitřní okenní parapet	2 675	18	209	1	Rozměry nutno ověřit přímo na stavbě.
OV.328	CB	3NP	OVY-009	Vnitřní okenní parapet	3 675	18	209	1	Rozměry nutno ověřit přímo na stavbě.
OV.329	CB	3NP	OVY-009	Vnitřní okenní parapet	3 600	18	210	1	Rozměry nutno ověřit přímo na stavbě.
OV.330	CB	3NP	OVY-009	Vnitřní okenní parapet	3 975	18	210	1	Rozměry nutno ověřit přímo na stavbě.
OV.331	CB	3NP	OVY-009	Vnitřní okenní parapet	7 725	18	210	1	Rozměry nutno ověřit přímo na stavbě.
OV.500	CB	3NP	ZAR-028	Pevné vodorovné madlo se svislou částí na toaletách pro ZTP		800		1	
OV.501	CB	3NP	ZAR-024	Sklápěcí madlo na toaletách pro ZTP		800		1	
OV.508	CB	3NP	POD-033	Čistící zóna	1000	16	2600	1	
OV.509	CB	3NP	POD-033	Čistící zóna	1000	16	2600	1	
OV.530	CB	3NP	OVY-036	Požární obklad ocelového profilu TR95 - součást statiky. Délka 2150mm. Požadovaná odolnost dle PBR - R45DP1. Jedná se o prefabrikované půl, nebo čtvrtkruhy ze segmentů z vápenokřemičitého materiálu s dokulata zabroušenými podélnými hranami. Předpokládaná tl. včetně finálního oplechování dle požadavku architekta bude do 50mm.	2150		TR95	1	
OV.551	CB	3NP	VNS-005	Sprchová zástěna 900/900			viz tab. Specifikací	1	Rozměry podrobněji, viz výkresová část
4NP									
OV.400	CB	4NP	OVY-009	Vnitřní okenní parapet	5 375	18	260	1	Rozměry nutno ověřit přímo na stavbě.
OV.401	CB	4NP	OVY-009	Vnitřní okenní parapet	2 725	18	260	1	Rozměry nutno ověřit přímo na stavbě.
OV.402	CB	4NP	OVY-009	Vnitřní okenní parapet	2 570	18	260	1	Rozměry nutno ověřit přímo na stavbě.
OV.403	CB	4NP	OVY-009	Vnitřní okenní parapet	3 330	18	260	1	Rozměry nutno ověřit přímo na stavbě.
OV.404	CB	4NP	OVY-009	Vnitřní okenní parapet	3 350	18	260	2	Rozměry nutno ověřit přímo na stavbě.
OV.405	CB	4NP	OVY-009	Vnitřní okenní parapet	3 325	18	260	1	Rozměry nutno ověřit přímo na stavbě.
OV.406	CB	4NP	OVY-009	Vnitřní okenní parapet	3345	18	260	2	Rozměry nutno ověřit přímo na stavbě.
OV.407	CB	4NP	OVY-009	Vnitřní okenní parapet	2 650	18	260	14	Rozměry nutno ověřit přímo na stavbě.
OV.408	CB	4NP	OVY-009	Vnitřní okenní parapet	4 822	18	260	1	Rozměry nutno ověřit přímo na stavbě.
OV.409	CB	4NP	OVY-009	Vnitřní okenní parapet	6 200	18	260	1	Rozměry nutno ověřit přímo na stavbě.
OV.410	CB	4NP	OVY-009	Vnitřní okenní parapet	2 400	18	260	1	Rozměry nutno ověřit přímo na stavbě.
OV.411	CB	4NP	OVY-009	Vnitřní okenní parapet	2 535	18	260	1	Rozměry nutno ověřit přímo na stavbě.
OV.412	CB	4NP	OVY-009	Vnitřní okenní parapet	3340	18	260	4	Rozměry nutno ověřit přímo na stavbě.
OV.413	CB	4NP	OVY-009	Vnitřní okenní parapet	6 940	18	260	1	Rozměry nutno ověřit přímo na stavbě.
OV.414	CB	4NP	OVY-009	Vnitřní okenní parapet	5 777	18	260	1	Rozměry nutno ověřit přímo na stavbě.
OV.415	CB	4NP	OVY-009	Vnitřní okenní parapet	5 400	18	260	1	Rozměry nutno ověřit přímo na stavbě.
OV.416	CB	4NP	OVY-009	Vnitřní okenní parapet	5 400	18	260	1	Rozměry nutno ověřit přímo na stavbě.
OV.417	CB	4NP	OVY-009	Vnitřní okenní parapet	6 075	18	260	1	Rozměry nutno ověřit přímo na stavbě.
OV.418	CB	4NP	OVY-009	Vnitřní okenní parapet	1 975	18	260	1	Rozměry nutno ověřit přímo na stavbě.
OV.419	CB	4NP	OVY-009	Vnitřní okenní parapet	5 790	18	260	1	Rozměry nutno ověřit přímo na stavbě.
OV.420	CB	4NP	OVY-009	Vnitřní okenní parapet	7 200	18	260	1	Rozměry nutno ověřit přímo na stavbě.
OV.421	CB	4NP	OVY-009	Vnitřní okenní parapet	4 025	18	260	1	Rozměry nutno ověřit přímo na stavbě.
OV.422	CB	4NP	OVY-009	Vnitřní okenní parapet	8 148	18	260	1	Rozměry nutno ověřit přímo na stavbě.

[illegible]

Výkaz OV sanit příčky, Výztuha SDK, dřevoštěpková deska tl.12mm do skladby. - Centrální budova								
Označení typu	Budova	Podlaží	Specifikační kód	Popis	Nepřipojená výška [mm]	Délka [mm]	Počet [ks]	Poznámka
1NP								
OV.250	CB	1NP	VNS-001	Sanitární dělicí příčka.	viz tab. Specifikací	1 878	1	Rozměry podrobněji, viz výkresová část
OV.251	CB	1NP	VNS-001	Sanitární dělicí příčka. Součástí 4ks jendokřídlych dveří 700/2100mm s WC zámkem.	viz tab. Specifikací	4 063	1	Rozměry podrobněji, viz výkresová část
OV.252	CB	1NP	VNS-001	Sanitární dělicí příčka.	viz tab. Specifikací	1 658	3	Rozměry podrobněji, viz výkresová část
OV.253	CB	1NP	VNS-002	Sanitární dělicí příčka.	viz tab. Specifikací	1 925	1	Rozměry podrobněji, viz výkresová část
OV.254	CB	1NP	VNS-001	Sanitární dělicí příčka. Součástí 2ks jendokřídlych dveří 700/2100mm s WC zámkem.	viz tab. Specifikací	2 063	1	Rozměry podrobněji, viz výkresová část
OV.255	CB	1NP	VNS-006	Sanitární dělicí příčka.	viz tab. Specifikací	2 120	1	Rozměry podrobněji, viz výkresová část
OV.600	CB	1NP		Výztuha SDK, dřevoštěpková deska tl.12mm do skladby.	625	5 296	1	
OV.601	CB	1NP		Výztuha SDK, dřevoštěpková deska tl.12mm do skladby.	4800	1 700	1	
OV.602	CB	1NP		Výztuha SDK, dřevoštěpková deska tl.12mm do skladby.	625	4 700	1	
OV.603	CB	1NP		Výztuha SDK, dřevoštěpková deska tl.12mm do skladby.	625	3 713	1	
OV.822	CB	1NP	OVY-017	Stěnová lišta pro zakrytí dilatační mezery mezi výtahovou šachtou a navazující ŽB konstrukcí	50	4 650	6	
2NP								
OV.256	CB	2NP	VNS-001	Sanitární dělicí příčka.	viz tab. Specifikací	1 523	1	Rozměry podrobněji, viz výkresová část
OV.257	CB	2NP	VNS-001	Sanitární dělicí příčka. Součástí 2ks jendokřídlych dveří 700/2100mm s WC zámkem.	viz tab. Specifikací	2 212	1	Rozměry podrobněji, viz výkresová část
OV.258	CB	2NP	VNS-001	Sanitární dělicí příčka.	viz tab. Specifikací	1 663	2	Rozměry podrobněji, viz výkresová část
OV.259	CB	2NP	VNS-001	Sanitární dělicí příčka. Součástí 3ks jendokřídlych dveří 700/2100mm s WC zámkem.	viz tab. Specifikací	3 450	1	Rozměry podrobněji, viz výkresová část
OV.260	CB	2NP	VNS-001	sanitární dělicí příčky	viz tab. Specifikací	1 150	1	Rozměry podrobněji, viz výkresová část
OV.605	CB	2NP		Výztuha SDK, dřevoštěpková deska tl.12mm do skladby.	625	3 675	1	
OV.606	CB	2NP		Výztuha SDK, dřevoštěpková deska tl.12mm do skladby.	625	6 272	1	
OV.822	CB	2NP	OVY-017	Stěnová lišta pro zakrytí dilatační mezery mezi výtahovou šachtou a navazující ŽB konstrukcí	50	3 850	4	

3NP								
OV.261	CB	3NP	VNS-002	Sanitární dělicí příčka.	viz tab. Specifikací	1 328	1	Rozměry podrobněji, viz výkresová část
OV.262	CB	3NP	VNS-002	Sanitární dělicí příčka. Součástí 2ks jendokřídlych dveří 700/2100mm s WC zámkem.	viz tab. Specifikací	2 088	1	Rozměry podrobněji, viz výkresová část
OV.263	CB	3NP	VNS-002	Sanitární dělicí příčka. Součástí 3ks jendokřídlych dveří 700/2100mm s WC zámkem.	viz tab. Specifikací	3 450	1	Rozměry podrobněji, viz výkresová část
OV.264	CB	3NP	VNS-002	Sanitární dělicí příčka.	viz tab. Specifikací	1 663	2	Rozměry podrobněji, viz výkresová část
OV.265	CB	3NP	VNS-002	Sanitární dělicí příčka.	viz tab. Specifikací	1 457	1	Rozměry podrobněji, viz výkresová část
OV.266	CB	3NP	VNS-002	Sanitární dělicí příčka. Součástí 2ks jendokřídlych dveří 700/2100mm s WC zámkem.	viz tab. Specifikací	2 212	1	Rozměry podrobněji, viz výkresová část
OV.267	CB	3NP	VNS-002	Sanitární dělicí příčka. Součástí 1ks jednokřídlych dveří 700/2100mm s WC zámkem.	viz tab. Specifikací	2 100	1	Rozměry podrobněji, viz výkresová část
OV.607	CB	3NP		Výztuha SDK, dřevoštěpková deska tl.12mm do skladby.	625	6 252	1	
OV.608	CB	3NP		Výztuha SDK, dřevoštěpková deska tl.12mm do skladby.	625	3 615	1	
OV.609	CB	3NP		Výztuha SDK, dřevoštěpková deska tl.12mm do skladby.	625	5 000	1	
OV.610	CB	3NP		Výztuha SDK, dřevoštěpková deska tl.12mm do skladby.	625	2 050	1	
4NP								
OV.255	CB	4NP	VNS-002	Sanitární dělicí příčka.	viz tab. Specifikací	1 273	1	Rozměry podrobněji, viz výkresová část
OV.268	CB	4NP	VNS-002	Sanitární dělicí příčka. Součástí 2ks jendokřídlych dveří 700/2100mm s WC zámkem.	viz tab. Specifikací	2 093	1	Rozměry podrobněji, viz výkresová část
OV.269	CB	4NP	VNS-002	Sanitární dělicí příčka. Součástí 3ks jendokřídlych dveří 700/2100mm s WC zámkem.	viz tab. Specifikací	3 450	1	Rozměry podrobněji, viz výkresová část
OV.270	CB	4NP	VNS-002	Sanitární dělicí příčka.	viz tab. Specifikací	1 663	2	Rozměry podrobněji, viz výkresová část
OV.271	CB	4NP	VNS-002	Sanitární dělicí příčka. Součástí 2ks jendokřídlych dveří 700/2100mm s WC zámkem.	viz tab. Specifikací	2 212	1	Rozměry podrobněji, viz výkresová část
OV.272	CB	4NP	VNS-002	Sanitární dělicí příčka.	viz tab. Specifikací	1 457	1	Rozměry podrobněji, viz výkresová část
OV.273	CB	4NP	VNS-002	Sanitární dělicí příčka.	viz tab. Specifikací	2 100	1	Rozměry podrobněji, viz výkresová část
OV.611	CB	4NP		Výztuha SDK, dřevoštěpková deska tl.12mm do skladby.	625	4 424	1	
OV.612	CB	4NP		Výztuha SDK, dřevoštěpková deska tl.12mm do skladby.	625	6 724	1	
OV.613	CB	4NP		Výztuha SDK, dřevoštěpková deska tl.12mm do skladby.	625	2 501	1	
OV.614	CB	4NP		Výztuha SDK, dřevoštěpková deska tl.12mm do skladby.	625	1 906	1	

OV.615	CB	4NP		Výztuha SDK, dřevoštěpková deska tl.12mm do skladby.	625	2 500	1	
5NP								
OV.276	CB	5NP		Betonová dlaždice	600	600	50	200
OV.900	CB	5NP	OVY-032	Akustická zástěna včetně nosné konstrukce HEB 300 na výšku zástěny kotvenou do ŽB kce přes P10/300/300 dle statického výpočtu dodavatele. Součástí akustické zástěny jsou exteriérové dveře, viz Tabulka dveří	4 150	115,2	1	
OV.651	CB	5NP		Mobilní lanový hliníkový žebřík s ocelovými bezpečnostními zámky. Podle nov normy EN 131-1+2 se stabilizační patou. Žebřík osazen na stěně v místnosti 5_012.	-	-	1	ostatní - zamečnický výrobek
OV.652	CB	5NP		ocelové chráničky pro prostup kabeláže silnoproud, slaboproud střešním souvrstvím, trubka přesná bezešvá 110/3mm, navařená na patní plech P5 (300/300mm), ve kterém je vyříznuta kruhová díra, kotvení do střešní desky	-	-	20	
OV.653	CB	5NP		ocelové chráničky pro prostup pro rozvodu chladu střešním souvrstvím, trubka přesná bezešvá 160/4mm, navařená na patní plech P5 (300/300mm), ve kterém je vyříznuta kruhová díra, kotvení do střešní desky	-	-	80	
OV.654	CB	5NP		Odvětrání výtahové šachty. Vzt trubka Ø 200, délka 800 mm.	-	-	7	
OV.538	CB	5NP		Hranatý dešťový svod šířky 100mm	3 700		3	

Výkaz OV krycí dvířka INT - Centrální budova

Označení typu	Budova	Podlaží	Specifikační kód	Popis	Délka [mm]	Šířka [mm]	Výška [mm]	Počet [ks]	Poznámka
1NP									
OV.767	CB	1NP	OVY-810	Umyvadlové desky v hygienickém zázemí pro veřejnost. Desky dle specifikace včetně nosné konstrukce v rámci SDK příčky.	-				
OV.768	CB	1NP	OVY-810	Umyvadlové desky v hygienickém zázemí pro zaměstnance. Desky dle specifikace včetně nosné konstrukce v rámci SDK příčky.	3640	600			Celková délka
OV.769	CB	1NP	OVY-810	Umyvadlové desky v hygienickém zázemí pro cyklisty. Desky dle specifikace včetně nosné konstrukce v rámci SDK příčky.	2200	600			Celková délka
2NP									
OV.700	CB	2NP	OVY-018	Jednokřídlé kovové otočné dveře pro zakrytí hasicího přístroje		300	2700	3	
OV.767	CB	2NP	OVY-810	Umyvadlové desky v hygienickém zázemí pro veřejnost. Desky dle specifikace včetně nosné konstrukce v rámci SDK příčky.	3550	600			Celková délka
OV.768	CB	2NP	OVY-810	Umyvadlové desky v hygienickém zázemí pro zaměstnance. Desky dle specifikace včetně nosné konstrukce v rámci SDK příčky.	1100	600			Celková délka
OV.769	CB	2NP	OVY-810	Umyvadlové desky v hygienickém zázemí pro cyklisty. Desky dle specifikace včetně nosné konstrukce v rámci SDK příčky.	-	600			

[illegible]

4NP									
OV.700	CB	4NP	OVY-018	Jednokřídle kovové otočné dveře pro zakrytí hasicího přístroje		300	2700	7	
OV.700	CB	4NP	OVY-018	Jednokřídle kovové otočné dveře pro zakrytí hasicího přístroje		300	2700	1	
OV.724	CB	4NP	OVY-018	Dvoukřídle kovové otočné dveře 1x křídlo v šířce 700 mm a 1x křídlo v šířce 300 mm		1000	2700	1	
OV.765	CB	1PP-4NP	OVY-603	Přebalovací pult k montáži na stěnu. Dodávka včetně nosné konstrukce v rámci SDK.				1	
OV.766	CB	1PP-4NP	OVY-604	Osoušeč rukou				10	
OV.767	CB	4NP	OVY-810	Umyvadlové desky v hygienickém zázemí pro veřejnost. Desky dle specifikace včetně nosné konstrukce v rámci SDK příčky.	4550	600			Celková délka
OV.768	CB	4NP	OVY-810	Umyvadlové desky v hygienickém zázemí pro zaměstnance. Desky dle specifikace včetně nosné konstrukce v rámci SDK příčky.	5900	600			Celková délka
OV.769	CB	4NP	OVY-810	Umyvadlové desky v hygienickém zázemí pro cyklisty. Desky dle specifikace včetně nosné konstrukce v rámci SDK příčky.	-	600			

Výkaz OV vnitřní stínění - Centrální budova								
Označení typu	Budova	Podlaží	Specifikační kód	Popis	Délka [mm]	Výška otvoru [mm]	Počet [ks]	Poznámka
1NP								
OV.F1001	CB	1NP	OVY-005	Manuální interiérová roleta v boxu pro rastrovou fasádu s návínem rolety uloženým v boxu.	5350	3300	1	Stínění pro místnost 1_102
OV.F1002	CB	1NP	OVY-005	Manuální interiérová roleta v boxu pro rastrovou fasádu s návínem rolety uloženým v boxu.	2600	3300	1	Stínění pro místnost 1_103
OV.F1003	CB	1NP	OVY-005	Manuální interiérová roleta v boxu pro rastrovou fasádu s návínem rolety uloženým v boxu.	4531	2350	1	Stínění pro místnost 1_105
OV.F1004	CB	1NP	OVY-005	Manuální interiérová roleta v boxu pro rastrovou fasádu s návínem rolety uloženým v boxu.	1065	2350	1	Stínění pro místnost 1_105
OV.F1005	CB	1NP	OVY-005	Manuální interiérová roleta v boxu pro rastrovou fasádu s návínem rolety uloženým v boxu.	5197	2350	1	Stínění pro místnost 1_106
OV.F1006	CB	1NP	OVY-005	Manuální interiérová roleta v boxu pro rastrovou fasádu s návínem rolety uloženým v boxu.	1081	2350	1	Stínění pro místnost 1_107
OV.F1007	CB	1NP	OVY-005	Manuální interiérová roleta v boxu pro rastrovou fasádu s návínem rolety uloženým v boxu.	2444	2350	1	Stínění pro místnost 1_107
OV.F1008	CB	1NP	OVY-005	Manuální interiérová roleta v boxu pro rastrovou fasádu s návínem rolety uloženým v boxu.	6628	2350	1	Stínění pro místnost 1_110
OV.F1009	CB	1NP	OVY-005	Manuální interiérová roleta v boxu pro rastrovou fasádu s návínem rolety uloženým v boxu.	3305	2350	1	Stínění pro místnost 1_111
OV.F1010	CB	1NP	OVY-005	Manuální interiérová roleta v boxu pro rastrovou fasádu s návínem rolety uloženým v boxu.	5575	3300	1	Stínění pro místnost 1_113
OV.F1011	CB	1NP	OVY-005	Manuální interiérová roleta v boxu pro rastrovou fasádu s návínem rolety uloženým v boxu.	2604	2350	1	Stínění pro místnost 1_115
OV.F1012	CB	1NP	OVY-005	Manuální interiérová roleta v boxu pro rastrovou fasádu s návínem rolety uloženým v boxu.	2795	3300	1	Stínění pro místnost 1_140
OV.F1013	CB	1NP	OVY-003	Elektrická roleta bez boxu	859	3300	1	Stínění pro místnost 1_173
OV.F1014	CB	1NP	OVY-003	Elektrická roleta bez boxu	2481	3300	1	Stínění pro místnost 1_173
OV.F1015	CB	1NP	OVY-003	Elektrická roleta bez boxu	2750	3300	1	Stínění pro místnost 1_173
OV.F1016	CB	1NP	OVY-003	Elektrická roleta bez boxu	1705	3300	1	Stínění pro místnost 1_173
OV.F1017	CB	1NP	OVY-003	Elektrická roleta bez boxu	2775	3300	1	Stínění pro místnost 1_173

OV.F1018	CB	1NP	OVY-003	Elektrická roleta bez boxu	2750	3300	1	Stínění pro místnost 1_173
OV.F1019	CB	1NP	OVY-003	Elektrická roleta bez boxu	2750	3300	1	Stínění pro místnost 1_173
OV.F1020	CB	1NP	OVY-003	Elektrická roleta bez boxu	2750	3300	1	Stínění pro místnost 1_173
OV.F1021	CB	1NP	OVY-005	Manuální interiérová roleta v boxu pro rastrovou fasádu s návinem rolety uloženým v boxu.	6180	3300	1	Stínění pro místnost 1_175
OV.F1022	CB	1NP	OVY-005	Manuální interiérová roleta v boxu pro rastrovou fasádu s návinem rolety uloženým v boxu.	2 500	3 300	1	Stínění pro místnost 1_185
OV.F1023	CB	1NP	OVY-005	Manuální interiérová roleta v boxu pro rastrovou fasádu s návinem rolety uloženým v boxu.	6 500	3 300	1	Stínění pro místnost 1_185
OV.F1024	CB	1NP	OVY-005	Manuální interiérová roleta v boxu pro rastrovou fasádu s návinem rolety uloženým v boxu.	13 475	3 300	1	Stínění pro místnost 1_185
2NP								
OV.F2001	CB	2NP	OVY-005	Manuální interiérová roleta v boxu pro rastrovou fasádu s návinem rolety uloženým v boxu.	3287	1950	1	Stínění pro místnost 2_192
OV.F2002	CB	2NP	OVY-005	Manuální interiérová roleta v boxu pro rastrovou fasádu s návinem rolety uloženým v boxu.	3313	2350	1	Stínění pro místnost 2_193
OV.F2003	CB	2NP	OVY-005	Manuální interiérová roleta v boxu pro rastrovou fasádu s návinem rolety uloženým v boxu.	3262	1950	1	Stínění pro místnost 2_194
OV.F2004	CB	2NP	OVY-005	Manuální interiérová roleta v boxu pro rastrovou fasádu s návinem rolety uloženým v boxu.	3331	1950	1	Stínění pro místnost 2_195
OV.F2005	CB	2NP	OVY-005	Manuální interiérová roleta v boxu pro rastrovou fasádu s návinem rolety uloženým v boxu.	2175	2350	1	Stínění pro místnost 2_214
OV.F2006	CB	2NP	OVY-005	Manuální interiérová roleta v boxu pro rastrovou fasádu s návinem rolety uloženým v boxu.	5375	2350	1	Stínění pro místnost 2_215
OV.F2007	CB	2NP	OVY-003	Elektrická roleta bez boxu	2750	3300	1	Stínění pro místnost 2_217
OV.F2008	CB	2NP	OVY-003	Elektrická roleta bez boxu	2750	3300	1	Stínění pro místnost 2_217
OV.F2009	CB	2NP	OVY-003	Elektrická roleta bez boxu	3050	3300	1	Stínění pro místnost 2_217
OV.F2010	CB	2NP	OVY-003	Elektrická roleta bez boxu	3050	3300	1	Stínění pro místnost 2_217
OV.F2011	CB	2NP	OVY-003	Elektrická roleta bez boxu	2750	3300	1	Stínění pro místnost 2_217

OV.F2012	CB	2NP	OVY-003	Elektrická roleta bez boxu	2750	3300	1	Stínění pro místnost 2_217
OV.F2013	CB	2NP	OVY-003	Elektrická roleta bez boxu	2575	3300	1	Stínění pro místnost 2_217
OV.F2014	CB	2NP	OVY-003	Elektrická roleta bez boxu	2515	3300	1	Stínění pro místnost 2_217
OV.F2015	CB	2NP	OVY-003	Elektrická roleta bez boxu	2775	3300	1	Stínění pro místnost 2_217
OV.F2016	CB	2NP	OVY-003	Elektrická roleta bez boxu	2751	3300	1	Stínění pro místnost 2_217
OV.F2017	CB	2NP	OVY-003	Elektrická roleta bez boxu	2749	3300	1	Stínění pro místnost 2_217
OV.F2018	CB	2NP	OVY-003	Elektrická roleta bez boxu	2750	3300	1	Stínění pro místnost 2_217
OV.F2019	CB	2NP	OVY-003	Elektrická roleta bez boxu	1571	3300	1	Stínění pro místnost 2_217
OV.F2020	CB	2NP	OVY-006	Elektrická interiérová roleta v boxu pro rastrovou fasádu s návinem rolety uloženým v boxu.	3363	2350	1	Stínění pro místnost 2_222
OV.F2021	CB	2NP	OVY-006	Elektrická interiérová roleta v boxu pro rastrovou fasádu s návinem rolety uloženým v boxu.	2750	2350	1	Stínění pro místnost 2_222
OV.F2022	CB	2NP	OVY-006	Elektrická interiérová roleta v boxu pro rastrovou fasádu s návinem rolety uloženým v boxu.	2389	2350	1	Stínění pro místnost 2_222
OV.F2023	CB	2NP	OVY-006	Elektrická interiérová roleta v boxu pro rastrovou fasádu s návinem rolety uloženým v boxu.	3038	1950	1	Stínění pro místnost 2_223
OV.F2024	CB	2NP	OVY-006	Elektrická interiérová roleta v boxu pro rastrovou fasádu s návinem rolety uloženým v boxu.	2750	1950	1	Stínění pro místnost 2_223
OV.F2025	CB	2NP	OVY-006	Elektrická interiérová roleta v boxu pro rastrovou fasádu s návinem rolety uloženým v boxu.	2750	1950	1	Stínění pro místnost 2_223
OV.F2026	CB	2NP	OVY-006	Elektrická interiérová roleta v boxu pro rastrovou fasádu s návinem rolety uloženým v boxu.	1988	1950	1	Stínění pro místnost 2_223
OV.F2027	CB	2NP	OVY-006	Elektrická interiérová roleta v boxu pro rastrovou fasádu s návinem rolety uloženým v boxu.	1479	2350	1	Stínění pro místnost 2_224
OV.F2028	CB	2NP	OVY-006	Elektrická interiérová roleta v boxu pro rastrovou fasádu s návinem rolety uloženým v boxu.	3171	2350	1	Stínění pro místnost 2_224
OV.F2029	CB	2NP	OVY-006	Elektrická interiérová roleta v boxu pro rastrovou fasádu s návinem rolety uloženým v boxu.	2919	2350	1	Stínění pro místnost 2_225

OV.F2030	CB	2NP	OVY-006	Elektrická interiérová roleta v boxu pro rastrovou fasádu s návinem rolety uloženým v boxu.	1808	2350	1	Stínění pro místnost 2_225
OV.F2031	CB	2NP	OVY-006	Elektrická interiérová roleta v boxu pro rastrovou fasádu s návinem rolety uloženým v boxu.	2858	2350	1	Stínění pro místnost 2_226
OV.F2032	CB	2NP	OVY-006	Elektrická interiérová roleta v boxu pro rastrovou fasádu s návinem rolety uloženým v boxu.	1492	2350	1	Stínění pro místnost 2_226
OV.F2033	CB	2NP	OVY-006	Elektrická interiérová roleta v boxu pro rastrovou fasádu s návinem rolety uloženým v boxu.	2985	2350	1	Stínění pro místnost 2_226
OV.F2034	CB	2NP	OVY-006	Elektrická interiérová roleta v boxu pro rastrovou fasádu s návinem rolety uloženým v boxu.	2750	1950	1	Stínění pro místnost 2_227
OV.F2035	CB	2NP	OVY-006	Elektrická interiérová roleta v boxu pro rastrovou fasádu s návinem rolety uloženým v boxu.	2665	1950	1	Stínění pro místnost 2_227
OV.F2036	CB	2NP	OVY-006	Elektrická interiérová roleta v boxu pro rastrovou fasádu s návinem rolety uloženým v boxu.	2000	1950	1	Stínění pro místnost 2_227
OV.F2037	CB	2NP	OVY-006	Elektrická interiérová roleta v boxu pro rastrovou fasádu s návinem rolety uloženým v boxu.	3071	1950	1	Stínění pro místnost 2_227
OV.F2038	CB	2NP	OVY-006	Elektrická interiérová roleta v boxu pro rastrovou fasádu s návinem rolety uloženým v boxu.	3108	1950	1	Stínění pro místnost 2_227
OV.F2039	CB	2NP	OVY-006	Elektrická interiérová roleta v boxu pro rastrovou fasádu s návinem rolety uloženým v boxu.	2127	1950	1	Stínění pro místnost 2_227
OV.F2040	CB	2NP	OVY-006	Elektrická interiérová roleta v boxu pro rastrovou fasádu s návinem rolety uloženým v boxu.	1281	2350	1	Stínění pro místnost 2_228
OV.F2041	CB	2NP	OVY-006	Elektrická interiérová roleta v boxu pro rastrovou fasádu s návinem rolety uloženým v boxu.	2594	2350	1	Stínění pro místnost 2_228
OV.F2042	CB	2NP	OVY-006	Elektrická interiérová roleta v boxu pro rastrovou fasádu s návinem rolety uloženým v boxu.	2575	2350	1	Stínění pro místnost 2_229
OV.F2043	CB	2NP	OVY-006	Elektrická interiérová roleta v boxu pro rastrovou fasádu s návinem rolety uloženým v boxu.	1300	2350	1	Stínění pro místnost 2_229
3NP								
OV.F3000	CB	3NP	OVY-005	Manuální interiérová roleta v boxu pro rastrovou fasádu s návinem rolety uloženým v boxu.	2877	1950	1	Stínění pro místnost 3_219
OV.F3001	CB	3NP	OVY-005	Manuální interiérová roleta v boxu pro rastrovou fasádu s návinem rolety uloženým v boxu.	6104	1950	1	Stínění pro místnost 3_219
OV.F3002	CB	3NP	OVY-005	Manuální interiérová roleta v boxu pro rastrovou fasádu s návinem rolety uloženým v boxu.	3288	1950	1	Stínění pro místnost 3_289
OV.F3003	CB	3NP	OVY-005	Manuální interiérová roleta v boxu pro rastrovou fasádu s návinem rolety uloženým v boxu.	3288	1950	1	Stínění pro místnost 3_290
OV.F3004	CB	3NP	OVY-005	Manuální interiérová roleta v boxu pro rastrovou fasádu s návinem rolety uloženým v boxu.	7005	1950	1	Stínění pro místnost 3_291
OV.F3005	CB	3NP	OVY-005	Manuální interiérová roleta v boxu pro rastrovou fasádu s návinem rolety uloženým v boxu.	5816	1950	1	Stínění pro místnost 3_291
OV.F3006	CB	3NP	OVY-005	Manuální interiérová roleta v boxu pro rastrovou fasádu s návinem rolety uloženým v boxu.	3625	2050	1	Stínění pro místnost 3_292

OV.F3007	CB	3NP	OVY-005	Manuální interiérová roleta v boxu pro rastrovou fasádu s návinem rolety uloženým v boxu.	3975	1950	1	Stínění pro místnost 3_293
OV.F3008	CB	3NP	OVY-005	Manuální interiérová roleta v boxu pro rastrovou fasádu s návinem rolety uloženým v boxu.	3975	1950	1	Stínění pro místnost 3_294
OV.F3009	CB	3NP	OVY-005	Manuální interiérová roleta v boxu pro rastrovou fasádu s návinem rolety uloženým v boxu.	2325	2050	1	Stínění pro místnost 3_295
OV.F3010	CB	3NP	OVY-005	Manuální interiérová roleta v boxu pro rastrovou fasádu s návinem rolety uloženým v boxu.	2600	1950	1	Stínění pro místnost 3_296
OV.F3011	CB	3NP	OVY-005	Manuální interiérová roleta v boxu pro rastrovou fasádu s návinem rolety uloženým v boxu.	3288	1950	1	Stínění pro místnost 3_297
OV.F3012	CB	3NP	OVY-005	Manuální interiérová roleta v boxu pro rastrovou fasádu s návinem rolety uloženým v boxu.	3975	2050	1	Stínění pro místnost 3_298
OV.F3013	CB	3NP	OVY-005	Manuální interiérová roleta v boxu pro rastrovou fasádu s návinem rolety uloženým v boxu.	2675	2050	1	Stínění pro místnost 3_299
OV.F3014	CB	3NP	OVY-005	Manuální interiérová roleta v boxu pro rastrovou fasádu s návinem rolety uloženým v boxu.	3675	2050	1	Stínění pro místnost 3_300
OV.F3015	CB	3NP	OVY-005	Manuální interiérová roleta v boxu pro rastrovou fasádu s návinem rolety uloženým v boxu.	2600	1950	1	Stínění pro místnost 3_301
OV.F3016	CB	3NP	OVY-005	Manuální interiérová roleta v boxu pro rastrovou fasádu s návinem rolety uloženým v boxu.	3975	1950	1	Stínění pro místnost 3_302
OV.F3017	CB	3NP	OVY-005	Manuální interiérová roleta v boxu pro rastrovou fasádu s návinem rolety uloženým v boxu.	3975	1950	1	Stínění pro místnost 3_303
OV.F3018	CB	3NP	OVY-005	Manuální interiérová roleta v boxu pro rastrovou fasádu s návinem rolety uloženým v boxu.	2600	1950	1	Stínění pro místnost 3_304
OV.F3019	CB	3NP	OVY-005	Manuální interiérová roleta v boxu pro rastrovou fasádu s návinem rolety uloženým v boxu.	2488	1950	1	Stínění pro místnost 3_305
OV.F3020	CB	3NP	OVY-005	Manuální interiérová roleta v boxu pro rastrovou fasádu s návinem rolety uloženým v boxu.	3263	1950	1	Stínění pro místnost 3_306
OV.F3021	CB	3NP	OVY-005	Manuální interiérová roleta v boxu pro rastrovou fasádu s návinem rolety uloženým v boxu.	2600	2050	1	Stínění pro místnost 3_307
OV.F3022	CB	3NP	OVY-005	Manuální interiérová roleta v boxu pro rastrovou fasádu s návinem rolety uloženým v boxu.	4637	1950	1	Stínění pro místnost 3_308
OV.F3023	CB	3NP	OVY-005	Manuální interiérová roleta v boxu pro rastrovou fasádu s návinem rolety uloženým v boxu.	3975	2050	1	Stínění pro místnost 3_309
OV.F3024	CB	3NP	OVY-005	Manuální interiérová roleta v boxu pro rastrovou fasádu s návinem rolety uloženým v boxu.	3262	1950	1	Stínění pro místnost 3_310
OV.F3025	CB	3NP	OVY-005	Manuální interiérová roleta v boxu pro rastrovou fasádu s návinem rolety uloženým v boxu.	3263	1950	1	Stínění pro místnost 3_311
OV.F3026	CB	3NP	OVY-005	Manuální interiérová roleta v boxu pro rastrovou fasádu s návinem rolety uloženým v boxu.	4689	1950	1	Stínění pro místnost 3_312
OV.F3027	CB	3NP	OVY-005	Manuální interiérová roleta v boxu pro rastrovou fasádu s návinem rolety uloženým v boxu.	3000	1950	1	Stínění pro místnost 3_313
OV.F3028	CB	3NP	OVY-005	Manuální interiérová roleta v boxu pro rastrovou fasádu s návinem rolety uloženým v boxu.	7012	1950	1	Stínění pro místnost 3_313

OV.F3029	CB	3NP	OVY-005	Manuální interiérová roleta v boxu pro rastrovou fasádu s návinem rolety uloženým v boxu.	2600	1950	1	Stínění pro místnost 3_314
OV.F3030	CB	3NP	OVY-005	Manuální interiérová roleta v boxu pro rastrovou fasádu s návinem rolety uloženým v boxu.	2600	1950	1	Stínění pro místnost 3_315
OV.F3031	CB	3NP	OVY-005	Manuální interiérová roleta v boxu pro rastrovou fasádu s návinem rolety uloženým v boxu.	2625	1950	1	Stínění pro místnost 3_316
OV.F3032	CB	3NP	OVY-006	Elektrická interiérová roleta v boxu pro rastrovou fasádu s návinem rolety uloženým v boxu.	3350	3300	1	Stínění pro místnost 3_317
OV.F3033	CB	3NP	OVY-006	Elektrická interiérová roleta v boxu pro rastrovou fasádu s návinem rolety uloženým v boxu.	2775	3300	1	Stínění pro místnost 3_317
OV.F3034	CB	3NP	OVY-006	Elektrická interiérová roleta v boxu pro rastrovou fasádu s návinem rolety uloženým v boxu.	2775	3300	1	Stínění pro místnost 3_317
OV.F3035	CB	3NP	OVY-006	Elektrická interiérová roleta v boxu pro rastrovou fasádu s návinem rolety uloženým v boxu.	2725	3300	1	Stínění pro místnost 3_317
OV.F3036	CB	3NP	OVY-006	Elektrická interiérová roleta v boxu pro rastrovou fasádu s návinem rolety uloženým v boxu.	1150	3300	1	Stínění pro místnost 3_317
OV.F3037	CB	3NP	OVY-005	Manuální interiérová roleta v boxu pro rastrovou fasádu s návinem rolety uloženým v boxu.	15600	2050	1	Stínění pro místnost 3_317
OV.F3038	CB	3NP	OVY-005	Manuální interiérová roleta v boxu pro rastrovou fasádu s návinem rolety uloženým v boxu.	2600	1950	1	Stínění pro místnost 3_320
OV.F3039	CB	3NP	OVY-005	Manuální interiérová roleta v boxu pro rastrovou fasádu s návinem rolety uloženým v boxu.	7750	2050	1	Stínění pro místnost 3_321
OV.F3040	CB	3NP	OVY-005	Manuální interiérová roleta v boxu pro rastrovou fasádu s návinem rolety uloženým v boxu.	3288	1950	1	Stínění pro místnost 3_322
OV.F3041	CB	3NP	OVY-005	Manuální interiérová roleta v boxu pro rastrovou fasádu s návinem rolety uloženým v boxu.	3288	1950	1	Stínění pro místnost 3_323
OV.F3042	CB	3NP	OVY-005	Manuální interiérová roleta v boxu pro rastrovou fasádu s návinem rolety uloženým v boxu.	3288	1950	1	Stínění pro místnost 3_326
OV.F3043	CB	3NP	OVY-005	Manuální interiérová roleta v boxu pro rastrovou fasádu s návinem rolety uloženým v boxu.	3288	1950	1	Stínění pro místnost 3_327
OV.F3044	CB	3NP	OVY-005	Manuální interiérová roleta v boxu pro rastrovou fasádu s návinem rolety uloženým v boxu.	3288	1950	1	Stínění pro místnost 3_328
OV.F3045	CB	3NP	OVY-005	Manuální interiérová roleta v boxu pro rastrovou fasádu s návinem rolety uloženým v boxu.	6025	1950	1	Stínění pro místnost 3_329
OV.F3046	CB	3NP	OVY-005	Manuální interiérová roleta v boxu pro rastrovou fasádu s návinem rolety uloženým v boxu.	5765	1950	1	Stínění pro místnost 3_329
OV.F3047	CB	3NP	OVY-005	Manuální interiérová roleta v boxu pro rastrovou fasádu s návinem rolety uloženým v boxu.	1900	1950	1	Stínění pro místnost 3_358
OV.F3048	CB	3NP	OVY-005	Manuální interiérová roleta v boxu pro rastrovou fasádu s návinem rolety uloženým v boxu.	1975	1950	1	Stínění pro místnost 3_376
OV.F3049	CB	3NP	OVY-005	Manuální interiérová roleta v boxu pro rastrovou fasádu s návinem rolety uloženým v boxu.	2603	1950	1	Stínění pro místnost 3_378
OV.F3050	CB	3NP	OVY-005	Manuální interiérová roleta v boxu pro rastrovou fasádu s návinem rolety uloženým v boxu.	2603	1950	1	Stínění pro místnost 3_379
OV.F3051	CB	3NP	OVY-005	Manuální interiérová roleta v boxu pro rastrovou fasádu s návinem rolety uloženým v boxu.	2600	1950	1	Stínění pro místnost 3_380

[illegible]

OV.F4022	CB	4NP	OVY-005	Manuální interiérová roleta v boxu pro rastrovou fasádu s návinem rolety uloženým v boxu.	5675	2050	1	Stínění pro místnost 4_279
OV.F4023	CB	4NP	OVY-005	Manuální interiérová roleta v boxu pro rastrovou fasádu s návinem rolety uloženým v boxu.	9775	2050	1	Stínění pro místnost 4_280
OV.F4024	CB	4NP	OVY-005	Manuální interiérová roleta v boxu pro rastrovou fasádu s návinem rolety uloženým v boxu.	3287	1950	1	Stínění pro místnost 4_282
OV.F4025	CB	4NP	OVY-005	Manuální interiérová roleta v boxu pro rastrovou fasádu s návinem rolety uloženým v boxu.	2678	1950	1	Stínění pro místnost 4_283
OV.F4026	CB	4NP	OVY-005	Manuální interiérová roleta v boxu pro rastrovou fasádu s návinem rolety uloženým v boxu.	5350	1950	1	Stínění pro místnost 4_284
OV.F4027	CB	4NP	OVY-005	Manuální interiérová roleta v boxu pro rastrovou fasádu s návinem rolety uloženým v boxu.	5765	1950	1	Stínění pro místnost 4_284
OV.F4028	CB	4NP	OVY-005	Manuální interiérová roleta v boxu pro rastrovou fasádu s návinem rolety uloženým v boxu.	2597	1950	1	Stínění pro místnost 4_285
OV.F4029	CB	4NP	OVY-005	Manuální interiérová roleta v boxu pro rastrovou fasádu s návinem rolety uloženým v boxu.	2605	1950	1	Stínění pro místnost 4_286
OV.F4030	CB	4NP	OVY-005	Manuální interiérová roleta v boxu pro rastrovou fasádu s návinem rolety uloženým v boxu.	2600	1950	1	Stínění pro místnost 4_287
OV.F4031	CB	4NP	OVY-005	Manuální interiérová roleta v boxu pro rastrovou fasádu s návinem rolety uloženým v boxu.	2523	1950	1	Stínění pro místnost 4_288
OV.F4032	CB	4NP	OVY-005	Manuální interiérová roleta v boxu pro rastrovou fasádu s návinem rolety uloženým v boxu.	2150	1950	1	Stínění pro místnost 4_289
OV.F4033	CB	4NP	OVY-005	Manuální interiérová roleta v boxu pro rastrovou fasádu s návinem rolety uloženým v boxu.	8250	2050	1	Stínění pro místnost 4_293
OV.F4034	CB	4NP	OVY-005	Manuální interiérová roleta v boxu pro rastrovou fasádu s návinem rolety uloženým v boxu.	3277	1950	1	Stínění pro místnost 4_294
OV.F4035	CB	4NP	OVY-005	Manuální interiérová roleta v boxu pro rastrovou fasádu s návinem rolety uloženým v boxu.	3297	1950	1	Stínění pro místnost 4_295
OV.F4036	CB	4NP	OVY-005	Manuální interiérová roleta v boxu pro rastrovou fasádu s návinem rolety uloženým v boxu.	3300	1950	1	Stínění pro místnost 4_296
OV.F4037	CB	4NP	OVY-005	Manuální interiérová roleta v boxu pro rastrovou fasádu s návinem rolety uloženým v boxu.	3278	1950	1	Stínění pro místnost 4_297
OV.F4038	CB	4NP	OVY-005	Manuální interiérová roleta v boxu pro rastrovou fasádu s návinem rolety uloženým v boxu.	3300	1950	1	Stínění pro místnost 4_298
OV.F4039	CB	4NP	OVY-005	Manuální interiérová roleta v boxu pro rastrovou fasádu s návinem rolety uloženým v boxu.	3278	1950	1	Stínění pro místnost 4_299
OV.F4040	CB	4NP	OVY-005	Manuální interiérová roleta v boxu pro rastrovou fasádu s návinem rolety uloženým v boxu.	2600	1950	1	Stínění pro místnost 4_300
OV.F4041	CB	4NP	OVY-005	Manuální interiérová roleta v boxu pro rastrovou fasádu s návinem rolety uloženým v boxu.	5004	1950	1	Stínění pro místnost 4_301
OV.F4042	CB	4NP	OVY-005	Manuální interiérová roleta v boxu pro rastrovou fasádu s návinem rolety uloženým v boxu.	6080	1950	1	Stínění pro místnost 4_301
OV.F4043	CB	4NP	OVY-005	Manuální interiérová roleta v boxu pro rastrovou fasádu s návinem rolety uloženým v boxu.	1977	1950	1	Stínění pro místnost 4_359

Výkaz OV hasicí přístroj - Centrální budova						
Označení typu	Budova	Podlaží	Specifikační kód	Popis	Počet [ks]	Poznámka
1NP						
OV.780	CB	1NP	PBR-001	PG6-Přenosný hasicí přístroj práškový - 6 kg	9	
OV.781	CB	1NP	PBR-002	S5-Přenosný hasicí přístroj sněhový (CO2)- 5 kg	2	
2NP						
OV.780	CB	2NP	PBR-001	PG6-Přenosný hasicí přístroj práškový - 6 kg	8	
OV.781	CB	2NP	PBR-002	S5-Přenosný hasicí přístroj sněhový (CO2)- 5 kg	2	
3NP						
OV.780	CB	3NP	PBR-001	PG6-Přenosný hasicí přístroj práškový - 6 kg	7	
4NP						
OV.780	CB	4NP	PBR-001	PG6-Přenosný hasicí přístroj práškový - 6 kg	9	
5NP						
OV.781	CB	5NP	PBR-002	S5-Přenosný hasicí přístroj sněhový (CO2)- 5 kg	1	

Výkaz OV- Centrální budova							
Označení typu	Budova	Podlaží	Délka [mm]	Specifikační kód	Popis	Počet [ks]	Poznámka
2NP							
OV.765	CB	2NP			Oplechovaný nadpanel 1200x600 mm	1	
5NP							
OV.785	CB	5NP	8 800		Hranatý dešťový okap šířky 140mm	1	
OV.786	CB	5NP	5 200		Hranatý dešťový okap šířky 140mm	1	
OV.787	CB	5NP	4 300		Hranatý dešťový okap šířky 140mm	1	

Výkaz OV Revizní dvířka - Centrální budova

Označení typu	Budova	Specifikační kód	Popis	šířka [mm]	výška [mm]	Počet [ks]	Poznámka
OV.661 - Revizní dvířka do SDK							
OV.661.a	CB	OVY-701	Revizní dvířka do SDK	600	600	6	
OV.661.b	CB	OVY-701	Revizní dvířka do SDK	300	300	56	
OV.662.a	CB	OVY-704	Revizní dvířka impregnovaná do SDK	600	600	11	
OV.662.b	CB	OVY-704	Revizní dvířka impregnovaná do SDK	300	300	29	
OV.663.b	CB	OVY-705	Revizní dvířka protipožární do SDK	300	300	5	
OV.664.a	CB	OVY-702	Revizní dvířka do zdiva pod keramický obklad	600	600	15	
OV.662 - Revizní dvířka nerezová							
OV.666.a	CB	OVY-703	Nerezová revizní dvířka	600	600	4	
OV.666.b	CB	OVY-703	Nerezová revizní dvířka	300	300	17	
OV.663 - Revizní dvířka do fasády pod omítku							
OV.667	CB	OVY-716	Revizní dvířka do fasády pod omítku	1200	600	1	

Výkaz OV Zrcadla - Centrální budova

Označení typu	Budova	Specifikační kód	Popis	šířka [mm]	výška [mm]	Počet [ks]	Poznámka
OV.813	CB	OVY-601	Zrcadla na veřejných předsíních WC	1050	1650	6	přesná velikost zrcadla bude určena podle spárořezu obkladu
OV.814	CB	OVY-601	Zrcadla u zaměstnaneckých předsíní WC	1050	2100	4	přesná velikost zrcadla bude určena podle spárořezu obkladu
OV.815	CB	OVY-601	Zrcadla u zaměstnaneckých předsíní WC	1050	600	8	přesná velikost zrcadla bude určena podle spárořezu obkladu
OV.816	CB	OVY-601	Zrcadla u zaměstnaneckých předsíní WC	1050	1250	1	přesná velikost zrcadla bude určena podle spárořezu obkladu
OV.817	CB	OVY-601	Zrcadla u sprch v zaměstnaneckých šatnách	1050	600	2	přesná velikost zrcadla bude určena podle spárořezu obkladu
OV.818	CB	OVY-601	Zrcadla na bezbariérových WC	1050	600	5	přesná velikost zrcadla bude určena podle spárořezu obkladu
OV.819	CB	OVY-601	Zrcadlo v gastru CB:	1050	1250	1	přesná velikost zrcadla bude určena podle spárořezu obkladu
OV.820	CB	OVY-601	Zrcadlo dětská skupina v CB	1050	900	1	přesná velikost zrcadla bude určena podle spárořezu obkladu

Výkaz OV Zásobníky ručníků - Centrální budova						
Označení typu	Budova	Podlaží	Specifikační kód	Popis	Počet [ks]	Poznámka
OV.826	CB	1NP	OVY-605	Zásobník ručníků	2	
OV.826	CB	2NP	OVY-605	Zásobník ručníků	10	
OV.826	CB	3NP	OVY-605	Zásobník ručníků	4	
OV.826	CB	4NP	OVY-605	Zásobník ručníků	4	

Výkaz OV: vnitřní parapety, mobilní přčky, madla na toaletách, zrcadla, přebalovací pulty - Budova fakult									
Označení typu	Budova	Podlaží	Specifikační kód	Popis	Šířka [mm]	Délka [mm]	Výška [mm]	Počet [ks]	Poznámka
1NP									
OV.500	BF	1NP	ZAR-028	Pevné vodorovné madlo se svislou částí na toaletách pro ZTP				14	
OV.501	BF	1NP	ZAR-024	Sklápěcí madlo na toaletách pro ZTP				14	
OV.504	BF	1NP (parter)	OVY-030	Ochranný koš + nástavec pro střešní vtoky pro venkovní dlažby dle ZTI				28	
OV.506	BF	1NP	POD-033	Čistící zóna v chodbě 1_211. Textilní rohož osazená v úrovni podlahy do připravených otvorů osazených Al rámem 15 x 30 x 2 mm	2150	1200	16	1	
OV.507	BF	1NP	POD-033	Čistící zóna v chodbě 1_010. Textilní rohož osazená v úrovni podlahy do připravených otvorů osazených Al rámem 15 x 30 x 2 mm	1200	2200	16	1	
OV.508	BF	1NP	POD-031	Čistící zóna v zádveři 1_016. Rohož osazená v úrovni podlahy do připravených otvorů osazených Al rámem 25 x 30 x 2 mm	3950	7650	27	1	
OV.509	BF	1NP	POD-031	Čistící zóna v zádveři 1_188. Rohož osazená v úrovni podlahy do připravených otvorů osazených Al rámem 25 x 30 x 2 mm	3950	7650	27	1	
OV.510	BF	1NP	POD-033	Čistící zóna v chodbě 1_012. Textilní rohož osazená v úrovni podlahy do připravených otvorů osazených Al rámem 15 x 30 x 2 mm	1250	2150	16	1	
OV.556	BF	1NP	VNS-003	Pisoárová zástěna				9	
OV.567	BF	1NP	VNS-005	Sprchová zástěna 900/900				4	Rozměry podrobněji, viz výkresová část
OV.568	BF	1NP	VNS-005	Sprchová zástěna 900/900				1	Rozměry podrobněji, viz výkresová část
OV.1000	BF	1NP	OVY-009	Vnitřní okenní parapet	260	3 800	18	1	Rozměry nutno ověřit přímo na stavbě.
OV.1001	BF	1NP	OVY-009	Vnitřní okenní parapet	260	3 800	18	1	Rozměry nutno ověřit přímo na stavbě.
OV.1002	BF	1NP	OVY-009	Vnitřní okenní parapet	260	3 800	18	1	Rozměry nutno ověřit přímo na stavbě.
OV.1003	BF	1NP	OVY-009	Vnitřní okenní parapet	200	1 050	18	1	Rozměry nutno ověřit přímo na stavbě.
OV.1004	BF	1NP	OVY-009	Vnitřní okenní parapet	260	7 750	18	1	Rozměry nutno ověřit přímo na stavbě.
OV.1005	BF	1NP	OVY-009	Vnitřní okenní parapet	260	7 750	18	1	Rozměry nutno ověřit přímo na stavbě.
OV.1006	BF	1NP	OVY-009	Vnitřní okenní parapet	260	3 761	18	1	Rozměry nutno ověřit přímo na stavbě.
OV.1007	BF	1NP	OVY-009	Vnitřní okenní parapet	260	3 489	18	1	Rozměry nutno ověřit přímo na stavbě.
OV.1008	BF	1NP	OVY-009	Vnitřní okenní parapet	260	7 750	18	1	Rozměry nutno ověřit přímo na stavbě.
OV.1009	BF	1NP	OVY-009	Vnitřní okenní parapet	260	5 175	18	1	Rozměry nutno ověřit přímo na stavbě.
OV.1010	BF	1NP	OVY-009	Vnitřní okenní parapet	260	2 475	18	1	Rozměry nutno ověřit přímo na stavbě.
OV.1011	BF	1NP	OVY-009	Vnitřní okenní parapet	260	5 125	18	1	Rozměry nutno ověřit přímo na stavbě.
OV.1012	BF	1NP	OVY-009	Vnitřní okenní parapet	260	2 375	18	1	Rozměry nutno ověřit přímo na stavbě.
OV.1013	BF	1NP	OVY-009	Vnitřní okenní parapet	260	2 425	18	1	Rozměry nutno ověřit přímo na stavbě.
OV.1014	BF	1NP	OVY-009	Vnitřní okenní parapet	260	2 425	18	1	Rozměry nutno ověřit přímo na stavbě.
OV.1015	BF	1NP	OVY-009	Vnitřní okenní parapet	260	3 750	18	1	Rozměry nutno ověřit přímo na stavbě.

[illegible]

OV.1521	BF	1NP	OVY-029	Posuvná příčka v místnosti 1_063 včetně kolejnice a svěšené konstrukce ze stropu. Nad mobilní příčkou bude navazovat sádkartonová konstrukce dle typu místnosti. Systém včetně parkoviště. Hliníkový + ocelový rám. Povrchová úprava HPL. Dvoubodové zavěšení na kolejnici. Rw=55dB	7450	3300	100	1	
OV.1621	BF	1NP	OVY-023	Požární roleta EW 30 DP3+C	-	5000	4000	1	
OV.1622	BF	1NP	OVY-023	Požární roleta EW 30 DP3+C	-	4575	4000	1	
OV.1623	BF	1NP	OVY-023	Požární roleta EW 30 DP3+C	-	5700	3300	1	Rohové provedení. Roleta napojena na OV.1624
OV.1624	BF	1NP	OVY-023	Požární roleta EW 30 DP3+C	-	2350	3300	1	Rohové provedení. Roleta napojena na OV.1623
OV.1626	BF	1NP	OVY-023	Požární roleta EW 30 DP3+C	-	5120	4000	1	
OV.1627	BF	1NP	OVY-023	Požární roleta EW 30 DP3+C	-	2100	4000	1	
OV.D1000	BF	1NP	OVY-017	Stěnový systémový dilatační profil do omítky. Dilatační mezera š. 20mm.	-	4800	-	6	
OV.D1001	BF	1NP	OVY-016	Zabudovaná podlahová lišta pro dilataci do podlahy.	-	5000	-	4	
OV.D1004	BF	1NP	OVY-016	Zabudovaná podlahová lišta pro dilataci do podlahy.	-	7750	-	1	
OV.D1005	BF	1NP	OVY-028	Stěnový systémový dilatační profil dodatečně zabudovaný. Dilatační mezera š. 20mm.	-	4800	-	3	
2NP									
OV.500	BF	2NP	ZAR-028	Pevné vodorovné madlo se svislou částí na toaletách pro ZTP				10	
OV.501	BF	2NP	ZAR-024	Sklápěcí madlo na toaletách pro ZTP				10	
OV.2000	BF	2NP	OVY-009	Vnitřní okenní parapet	240	2 700	18	1	Rozměry nutno ověřit přímo na stavbě.
OV.2001	BF	2NP	OVY-009	Vnitřní okenní parapet	240	2 450	18	1	Rozměry nutno ověřit přímo na stavbě.
OV.2002	BF	2NP	OVY-009	Vnitřní okenní parapet	240	3 775	18	1	Rozměry nutno ověřit přímo na stavbě.
OV.2003	BF	2NP	OVY-009	Vnitřní okenní parapet	240	3 825	18	1	Rozměry nutno ověřit přímo na stavbě.
OV.2004	BF	2NP	OVY-010	Vnitřní okenní parapet	240	7 650	20	1	Rozměry nutno ověřit přímo na stavbě.
OV.2005	BF	2NP	OVY-010	Vnitřní okenní parapet	240	3 825	20	1	Rozměry nutno ověřit přímo na stavbě.
OV.2006	BF	2NP	OVY-010	Vnitřní okenní parapet	240	3 825	20	1	Rozměry nutno ověřit přímo na stavbě.
OV.2007	BF	2NP	OVY-009	Vnitřní okenní parapet	240	3 800	18	1	Rozměry nutno ověřit přímo na stavbě.
OV.2008	BF	2NP	OVY-009	Vnitřní okenní parapet	240	5 200	18	1	Rozměry nutno ověřit přímo na stavbě.
OV.2009	BF	2NP	OVY-009	Vnitřní okenní parapet	240	2 475	18	1	Rozměry nutno ověřit přímo na stavbě.
OV.2010	BF	2NP	OVY-009	Vnitřní okenní parapet	240	7 750	18	1	Rozměry nutno ověřit přímo na stavbě.
OV.2011	BF	2NP	OVY-009	Vnitřní okenní parapet	240	5 200	18	1	Rozměry nutno ověřit přímo na stavbě.
OV.2012	BF	2NP	OVY-009	Vnitřní okenní parapet	240	2 450	18	1	Rozměry nutno ověřit přímo na stavbě.
OV.2013	BF	2NP	OVY-009	Vnitřní okenní parapet	240	1 075	18	1	Rozměry nutno ověřit přímo na stavbě.
OV.2014	BF	2NP	OVY-009	Vnitřní okenní parapet	240	3 825	18	1	Rozměry nutno ověřit přímo na stavbě.
OV.2015	BF	2NP	OVY-009	Vnitřní okenní parapet	240	3 825	18	1	Rozměry nutno ověřit přímo na stavbě.
OV.2016	BF	2NP	OVY-009	Vnitřní okenní parapet	240	3 825	18	1	Rozměry nutno ověřit přímo na stavbě.
OV.2017	BF	2NP	OVY-009	Vnitřní okenní parapet	240	5 425	18	1	Rozměry nutno ověřit přímo na stavbě.
OV.2018	BF	2NP	OVY-009	Vnitřní okenní parapet	240	2 175	18	1	Rozměry nutno ověřit přímo na stavbě.
OV.2019	BF	2NP	OVY-009	Vnitřní okenní parapet	240	4 900	18	1	Rozměry nutno ověřit přímo na stavbě.
OV.2020	BF	2NP	OVY-009	Vnitřní okenní parapet	310	4 950	18	1	Rozměry nutno ověřit přímo na stavbě.

[illegible]

[illegible]

OV.2117	BF	2NP	PHL-017	Parapet - horní lemování zábradlí	150	16 950	40	1	Rozměry nutno ověřit přímo na stavbě.
OV.2118	BF	2NP	PHL-017	Parapet - horní lemování zábradlí	150	15 160	40	1	Rozměry nutno ověřit přímo na stavbě.
OV.2521	BF	2NP	OVY-029	Posuvná příčka v místnosti 1_063 včetně kolejnice a svěšené konstrukce ze stropu. Nad mobilní příčkou bude navazovat sádrokartonová konstrukce dle typu místnosti. Systém včetně parkoviště. Hliníkový + ocelový rám. Povrchová úprava HPL. Dvoubodové zavěšení na kolejnici. Rw=55dB	7700	3300	100	1	
OV.2522	BF	2NP	OVY-029	Posuvná příčka v místnosti 1_063 včetně kolejnice a svěšené konstrukce ze stropu. Nad mobilní příčkou bude navazovat sádrokartonová konstrukce dle typu místnosti. Systém včetně parkoviště. Hliníkový + ocelový rám. Povrchová úprava HPL. Dvoubodové zavěšení na kolejnici. Rw=55dB	5200	3300	100	1	
OV.2523	BF	2NP	OVY-029	Posuvná příčka v místnosti 1_063 včetně kolejnice a svěšené konstrukce ze stropu. Nad mobilní příčkou bude navazovat sádrokartonová konstrukce dle typu místnosti. Systém včetně parkoviště. Hliníkový + ocelový rám. Povrchová úprava HPL. Dvoubodové zavěšení na kolejnici. Rw=55dB	9750	3300	100	1	
OV.2524	BF	2NP	OVY-029	Posuvná příčka v místnosti 2_211 včetně kolejnice a svěšené konstrukce ze stropu. Nad mobilní příčkou bude navazovat sádrokartonová konstrukce dle typu místnosti. Systém včetně parkoviště. Hliníkový + ocelový rám. Povrchová úprava HPL. Dvoubodové zavěšení na kolejnici. Rw=55dB	9750	3300	100	1	
OV.D1001	BF	2NP	OVY-016	Zabudovaná podlahová lišta pro dilataci do podlahy.	-	5000	-	2	
OV.D1002	BF	2NP	OVY-028	Stěnový systémový dilatační profil dodatečně zabudovaný. Dilatační mezera š. 20mm.	-	4000	-	8	
OV.D1003	BF	2NP	OVY-016	Zabudovaná podlahová lišta pro dilataci do podlahy.	-	4300	-	1	
OV.D1006	BF	2NP	OVY-017	Stěnový systémový dilatační profil do omítky. Dilatační mezera š. 20mm.	-	4000	-	5	
OV.D1007	BF	2NP	OVY-016	Zabudovaná podlahová lišta pro dilataci do podlahy.	-	5450	-	2	
OV.D1008	BF	2NP	OVY-016	Zabudovaná podlahová lišta pro dilataci do podlahy.	-	2250	-	2	
OV.D1009	BF	2NP	OVY-016	Zabudovaná podlahová lišta pro dilataci do podlahy.	-	6450	-	1	

3NP									
OV.500	BF	3NP	ZAR-028	Pevné vodorovné madlo se svislou částí na toaletách pro ZTP			800	9	
OV.501	BF	3NP	ZAR-024	Sklápěcí madlo na toaletách pro ZTP			800	9	
OV.511	BF	3NP	OVY-033	Atikový vtok s manžetou pro napojení na hydroizolaci. Včetně chříče				6	
OV.512	BF	3NP	OVY-033	Ochranný koš atikového vtoku, perforovaný	500	500	200	6	
OV.3000	BF	3NP	OVY-009	Vnitřní okenní parapet	240	4 905	18	1	Rozměry nutno ověřit přímo na stavbě.
OV.3001	BF	3NP	OVY-009	Vnitřní okenní parapet	240	2 455	18	1	Rozměry nutno ověřit přímo na stavbě.
OV.3002	BF	3NP	OVY-009	Vnitřní okenní parapet	240	2 650	18	1	Rozměry nutno ověřit přímo na stavbě.
OV.3003	BF	3NP	OVY-009	Vnitřní okenní parapet	240	2 450	18	1	Rozměry nutno ověřit přímo na stavbě.
OV.3004	BF	3NP	OVY-009	Vnitřní okenní parapet	240	2 450	18	1	Rozměry nutno ověřit přímo na stavbě.
OV.3005	BF	3NP	OVY-009	Vnitřní okenní parapet	240	2 650	18	1	Rozměry nutno ověřit přímo na stavbě.
OV.3006	BF	3NP	OVY-009	Vnitřní okenní parapet	240	2 450	18	1	Rozměry nutno ověřit přímo na stavbě.
OV.3007	BF	3NP	OVY-009	Vnitřní okenní parapet	240	2 450	18	1	Rozměry nutno ověřit přímo na stavbě.
OV.3008	BF	3NP	OVY-009	Vnitřní okenní parapet	240	2 650	18	1	Rozměry nutno ověřit přímo na stavbě.
OV.3009	BF	3NP	OVY-009	Vnitřní okenní parapet	240	2 450	18	1	Rozměry nutno ověřit přímo na stavbě.
OV.3010	BF	3NP	OVY-009	Vnitřní okenní parapet	240	3 775	18	1	Rozměry nutno ověřit přímo na stavbě.
OV.3011	BF	3NP	OVY-009	Vnitřní okenní parapet	240	3 825	18	1	Rozměry nutno ověřit přímo na stavbě.
OV.3012	BF	3NP	OVY-009	Vnitřní okenní parapet	240	3 825	18	1	Rozměry nutno ověřit přímo na stavbě.
OV.3013	BF	3NP	OVY-009	Vnitřní okenní parapet	240	3 775	18	1	Rozměry nutno ověřit přímo na stavbě.
OV.3014	BF	3NP	OVY-010	Vnitřní okenní parapet	240	7 750	20	1	Rozměry nutno ověřit přímo na stavbě.
OV.3015	BF	3NP	OVY-010	Vnitřní okenní parapet	240	3 835	20	1	Rozměry nutno ověřit přímo na stavbě.
OV.3016	BF	3NP	OVY-010	Vnitřní okenní parapet	240	3 825	20	1	Rozměry nutno ověřit přímo na stavbě.
OV.3017	BF	3NP	OVY-010	Vnitřní okenní parapet	240	4 900	20	1	Rozměry nutno ověřit přímo na stavbě.
OV.3018	BF	3NP	OVY-010	Vnitřní okenní parapet	240	3 825	20	1	Rozměry nutno ověřit přímo na stavbě.
OV.3019	BF	3NP	OVY-010	Vnitřní okenní parapet	240	3 825	20	1	Rozměry nutno ověřit přímo na stavbě.
OV.3020	BF	3NP	OVY-010	Vnitřní okenní parapet	240	5 425	20	1	Rozměry nutno ověřit přímo na stavbě.
OV.3021	BF	3NP	OVY-009	Vnitřní okenní parapet	240	2 175	18	1	Rozměry nutno ověřit přímo na stavbě.
OV.3022	BF	3NP	OVY-010	Vnitřní okenní parapet	240	5 000	20	1	Rozměry nutno ověřit přímo na stavbě.
OV.3023	BF	3NP	OVY-010	Vnitřní okenní parapet	310	4 950	20	1	Rozměry nutno ověřit přímo na stavbě.
OV.3024	BF	3NP	OVY-010	Vnitřní okenní parapet	240	1 075	20	1	Rozměry nutno ověřit přímo na stavbě.
OV.3025	BF	3NP	OVY-010	Vnitřní okenní parapet	320	4 700	20	1	Rozměry nutno ověřit přímo na stavbě.
OV.3026	BF	3NP	OVY-010	Vnitřní okenní parapet	240	1 775	20	1	Rozměry nutno ověřit přímo na stavbě.
OV.3027	BF	3NP	OVY-010	Vnitřní okenní parapet	240	4 510	20	1	Rozměry nutno ověřit přímo na stavbě.
OV.3028	BF	3NP	OVY-009	Vnitřní okenní parapet	240	3 090	18	1	Rozměry nutno ověřit přímo na stavbě.
OV.3029	BF	3NP	OVY-009	Vnitřní okenní parapet	240	3 775	18	1	Rozměry nutno ověřit přímo na stavbě.
OV.3030	BF	3NP	OVY-009	Vnitřní okenní parapet	240	1 075	18	1	Rozměry nutno ověřit přímo na stavbě.
OV.3031	BF	3NP	OVY-009	Vnitřní okenní parapet	560	2 450	18	1	Rozměry nutno ověřit přímo na stavbě.
OV.3032	BF	3NP	OVY-010	Vnitřní okenní parapet	560	5 200	20	1	Rozměry nutno ověřit přímo na stavbě.
OV.3033	BF	3NP	OVY-010	Vnitřní okenní parapet	560	1 075	20	1	Rozměry nutno ověřit přímo na stavbě.
OV.3034	BF	3NP	OVY-010	Vnitřní okenní parapet	560	4 713	20	1	Rozměry nutno ověřit přímo na stavbě.
OV.3035	BF	3NP	OVY-010	Vnitřní okenní parapet	560	1 762	20	1	Rozměry nutno ověřit přímo na stavbě.
OV.3036	BF	3NP	OVY-010	Vnitřní okenní parapet	560	2 450	20	1	Rozměry nutno ověřit přímo na stavbě.
OV.3037	BF	3NP	OVY-010	Vnitřní okenní parapet	560	4 890	20	1	Rozměry nutno ověřit přímo na stavbě.
OV.3038	BF	3NP	OVY-010	Vnitřní okenní parapet	240	3 565	20	1	Rozměry nutno ověřit přímo na stavbě.
OV.3039	BF	3NP	OVY-010	Vnitřní okenní parapet	240	3 825	20	1	Rozměry nutno ověřit přímo na stavbě.
OV.3040	BF	3NP	OVY-010	Vnitřní okenní parapet	240	7 700	20	1	Rozměry nutno ověřit přímo na stavbě.
OV.3041	BF	3NP	OVY-010	Vnitřní okenní parapet	240	4 950	20	1	Rozměry nutno ověřit přímo na stavbě.

[illegible]

[illegible]

OV.3142	BF	3NP	OVY-010	Vnitřní okenní parapet	260	3 775	20	1	Rozměry nutno ověřit přímo na stavbě.
OV.3143	BF	3NP	OVY-009	Vnitřní okenní parapet	260	3 775	18	1	Rozměry nutno ověřit přímo na stavbě.
OV.3144	BF	3NP	OVY-009	Vnitřní okenní parapet	260	3 775	18	1	Rozměry nutno ověřit přímo na stavbě.
OV.3145	BF	3NP	OVY-009	Vnitřní okenní parapet	260	3 925	18	1	Rozměry nutno ověřit přímo na stavbě.
OV.3146	BF	3NP	OVY-009	Vnitřní okenní parapet	260	3 925	18	1	Rozměry nutno ověřit přímo na stavbě.
OV.3147	BF	3NP	OVY-009	Vnitřní okenní parapet	260	3 925	18	1	Rozměry nutno ověřit přímo na stavbě.
OV.3148	BF	3NP	OVY-009	Vnitřní okenní parapet	260	3 225	18	1	Rozměry nutno ověřit přímo na stavbě.
OV.3149	BF	3NP	OVY-009	Vnitřní okenní parapet	260	3 350	18	1	Rozměry nutno ověřit přímo na stavbě.
OV.3150	BF	3NP	OVY-010	Vnitřní okenní parapet	260	1 075	20	1	Rozměry nutno ověřit přímo na stavbě.
OV.3151	BF	3NP	OVY-009	Vnitřní okenní parapet	260	2 450	18	1	Rozměry nutno ověřit přímo na stavbě.
OV.3152	BF	3NP	OVY-009	Vnitřní okenní parapet	260	2 650	18	1	Rozměry nutno ověřit přímo na stavbě.
OV.3153	BF	3NP	OVY-009	Vnitřní okenní parapet	260	2 550	18	1	Rozměry nutno ověřit přímo na stavbě.
OV.3154	BF	3NP	OVY-009	Vnitřní okenní parapet	260	2 550	18	1	Rozměry nutno ověřit přímo na stavbě.
OV.3155	BF	3NP	OVY-009	Vnitřní okenní parapet	260	2 650	18	1	Rozměry nutno ověřit přímo na stavbě.
OV.3156	BF	3NP	OVY-009	Vnitřní okenní parapet	260	2 550	18	1	Rozměry nutno ověřit přímo na stavbě.
OV.3157	BF	3NP	OVY-009	Vnitřní okenní parapet	260	3 925	18	1	Rozměry nutno ověřit přímo na stavbě.
OV.3158	BF	3NP	OVY-009	Vnitřní okenní parapet	260	3 825	18	1	Rozměry nutno ověřit přímo na stavbě.
OV.3159	BF	3NP	OVY-009	Vnitřní okenní parapet	260	2 400	18	1	Rozměry nutno ověřit přímo na stavbě.
OV.3160	BF	3NP	OVY-010	Vnitřní okenní parapet	260	5 200	20	1	Rozměry nutno ověřit přímo na stavbě.
OV.3161	BF	3NP	OVY-010	Vnitřní okenní parapet	260	3 825	20	1	Rozměry nutno ověřit přímo na stavbě.
OV.3162	BF	3NP	OVY-010	Vnitřní okenní parapet	260	1 075	20	1	Rozměry nutno ověřit přímo na stavbě.
OV.3163	BF	3NP	OVY-010	Vnitřní okenní parapet	260	2 400	20	1	Rozměry nutno ověřit přímo na stavbě.
OV.3164	BF	3NP	OVY-010	Vnitřní okenní parapet	260	2 500	20	1	Rozměry nutno ověřit přímo na stavbě.
OV.3165	BF	3NP	OVY-010	Vnitřní okenní parapet	260	2 400	20	1	Rozměry nutno ověřit přímo na stavbě.
OV.3166	BF	3NP	OVY-010	Vnitřní okenní parapet	260	5 200	20	1	Rozměry nutno ověřit přímo na stavbě.
OV.3167	BF	3NP	OVY-010	Vnitřní okenní parapet	260	2 450	20	1	Rozměry nutno ověřit přímo na stavbě.
OV.3168	BF	3NP	OVY-010	Vnitřní okenní parapet	260	5 200	20	1	Rozměry nutno ověřit přímo na stavbě.
OV.3169	BF	3NP	OVY-010	Vnitřní okenní parapet	260	2 450	20	1	Rozměry nutno ověřit přímo na stavbě.
OV.3170	BF	3NP	OVY-010	Vnitřní okenní parapet	260	5 200	20	1	Rozměry nutno ověřit přímo na stavbě.
OV.3171	BF	3NP	OVY-010	Vnitřní okenní parapet	260	2 450	20	1	Rozměry nutno ověřit přímo na stavbě.
OV.3172	BF	3NP	OVY-010	Vnitřní okenní parapet	260	5 150	20	1	Rozměry nutno ověřit přímo na stavbě.
OV.3173	BF	3NP	OVY-010	Vnitřní okenní parapet	260	4 950	20	1	Rozměry nutno ověřit přímo na stavbě.
OV.3174	BF	3NP	OVY-010	Vnitřní okenní parapet	260	1 075	20	1	Rozměry nutno ověřit přímo na stavbě.
OV.3175	BF	3NP	OVY-009	Vnitřní okenní parapet	260	3 825	18	1	Rozměry nutno ověřit přímo na stavbě.
OV.3176	BF	3NP	OVY-009	Vnitřní okenní parapet	260	4 975	18	1	Rozměry nutno ověřit přímo na stavbě.
OV.3177	BF	3NP	OVY-010	Vnitřní okenní parapet	60	500	20	1	Rozměry nutno ověřit přímo na stavbě.
OV.3178	BF	3NP	OVY-010	Vnitřní okenní parapet	60	500	20	1	Rozměry nutno ověřit přímo na stavbě.
OV.3506	BF	3NP	POD-033	Čistící zóna v chodbě 3_025. Textilní rohož osazená v úrovni podlahy do připravených otvorů osazených Al rámem 15 x 30 x 2 mm	1800	16	1950	1	
OV.3507	BF	3NP	POD-033	Čistící zóna v chodbě 3_014. Textilní rohož osazená v úrovni podlahy do připravených otvorů osazených Al rámem 15 x 30 x 2 mm	765	16	1785	1	
OV.D1001	BF	3NP	OVY-016	Zabudovaná podlahová lišta pro dilataci do podlahy.	-	5000	-	1	

OV.D1002	BF	3NP	OVY-028	Stěnový systémový dilatační profil dodatečně zabudovaný. Dilatační mezera š. 20mm.	-	4000	-	5	
OV.D1006	BF	3NP	OVY-017	Stěnový systémový dilatační profil do omítky. Dilatační mezera š. 20mm.	-	4000	-	7	
OV.D1007	BF	3NP	OVY-016	Zabudovaná podlahová lišta pro dilataci do podlahy.	-	5450	-	3	
OV.D1008	BF	3NP	OVY-016	Zabudovaná podlahová lišta pro dilataci do podlahy.	-	2250	-	2	
OV.D1009	BF	3NP	OVY-016	Zabudovaná podlahová lišta pro dilataci do podlahy.	-	6450	-	1	
OV.D1010	BF	3NP	OVY-016	Zabudovaná podlahová lišta pro dilataci do podlahy.	-	3750	-	1	
OV.D1014	BF	3NP	OVY-016	Zabudovaná podlahová lišta pro dilataci do podlahy.	-	5650	-	1	
4NP									
OV.500	BF	4NP	ZAR-028	Pevné vodorovné madlo se svislou částí na toaletách pro ZTP				10	
OV.501	BF	4NP	ZAR-024	Sklápěcí madlo na toaletách pro ZTP				10	
OV.4000	BF	4NP	OVY-009	Vnitřní okenní parapet	240	2 400	18	1	Rozměry nutno ověřit přímo na stavbě.
OV.4001	BF	4NP	OVY-009	Vnitřní okenní parapet	240	2 450	18	1	Rozměry nutno ověřit přímo na stavbě.
OV.4002	BF	4NP	OVY-009	Vnitřní okenní parapet	240	2 450	18	1	Rozměry nutno ověřit přímo na stavbě.
OV.4003	BF	4NP	OVY-009	Vnitřní okenní parapet	240	2 650	18	1	Rozměry nutno ověřit přímo na stavbě.
OV.4004	BF	4NP	OVY-009	Vnitřní okenní parapet	240	2 400	18	1	Rozměry nutno ověřit přímo na stavbě.
OV.4005	BF	4NP	OVY-009	Vnitřní okenní parapet	240	3 825	18	1	Rozměry nutno ověřit přímo na stavbě.
OV.4006	BF	4NP	OVY-009	Vnitřní okenní parapet	240	3 825	18	1	Rozměry nutno ověřit přímo na stavbě.
OV.4007	BF	4NP	OVY-009	Vnitřní okenní parapet	240	2 400	18	1	Rozměry nutno ověřit přímo na stavbě.
OV.4008	BF	4NP	OVY-009	Vnitřní okenní parapet	240	2 650	18	1	Rozměry nutno ověřit přímo na stavbě.
OV.4009	BF	4NP	OVY-009	Vnitřní okenní parapet	240	2 450	18	1	Rozměry nutno ověřit přímo na stavbě.
OV.4010	BF	4NP	OVY-009	Vnitřní okenní parapet	240	2 450	18	1	Rozměry nutno ověřit přímo na stavbě.
OV.4011	BF	4NP	OVY-009	Vnitřní okenní parapet	240	2 650	18	1	Rozměry nutno ověřit přímo na stavbě.
OV.4012	BF	4NP	OVY-009	Vnitřní okenní parapet	240	2 400	18	1	Rozměry nutno ověřit přímo na stavbě.
OV.4013	BF	4NP	OVY-009	Vnitřní okenní parapet	240	3 825	18	1	Rozměry nutno ověřit přímo na stavbě.
OV.4014	BF	4NP	OVY-009	Vnitřní okenní parapet	240	3 825	18	1	Rozměry nutno ověřit přímo na stavbě.
OV.4015	BF	4NP	OVY-009	Vnitřní okenní parapet	240	5 150	18	1	Rozměry nutno ověřit přímo na stavbě.
OV.4016	BF	4NP	OVY-009	Vnitřní okenní parapet	240	2 450	18	1	Rozměry nutno ověřit přímo na stavbě.
OV.4017	BF	4NP	OVY-009	Vnitřní okenní parapet	240	2 450	18	1	Rozměry nutno ověřit přímo na stavbě.
OV.4018	BF	4NP	OVY-009	Vnitřní okenní parapet	240	2 650	18	1	Rozměry nutno ověřit přímo na stavbě.
OV.4019	BF	4NP	OVY-009	Vnitřní okenní parapet	240	2 450	18	1	Rozměry nutno ověřit přímo na stavbě.
OV.4020	BF	4NP	OVY-009	Vnitřní okenní parapet	240	2 450	18	1	Rozměry nutno ověřit přímo na stavbě.
OV.4021	BF	4NP	OVY-009	Vnitřní okenní parapet	240	2 450	18	1	Rozměry nutno ověřit přímo na stavbě.
OV.4022	BF	4NP	OVY-009	Vnitřní okenní parapet	240	2 500	18	1	Rozměry nutno ověřit přímo na stavbě.
OV.4023	BF	4NP	OVY-009	Vnitřní okenní parapet	240	2 600	18	1	Rozměry nutno ověřit přímo na stavbě.
OV.4024	BF	4NP	OVY-009	Vnitřní okenní parapet	240	2 450	18	1	Rozměry nutno ověřit přímo na stavbě.
OV.4025	BF	4NP	OVY-009	Vnitřní okenní parapet	240	5 425	18	1	Rozměry nutno ověřit přímo na stavbě.
OV.4026	BF	4NP	OVY-009	Vnitřní okenní parapet	240	2 175	18	1	Rozměry nutno ověřit přímo na stavbě.
OV.4027	BF	4NP	OVY-010	Vnitřní okenní parapet	240	5 000	20	1	Rozměry nutno ověřit přímo na stavbě.
OV.4028	BF	4NP	OVY-010	Vnitřní okenní parapet	310	5 400	20	1	Rozměry nutno ověřit přímo na stavbě.
OV.4029	BF	4NP	OVY-010	Vnitřní okenní parapet	240	3 775	20	1	Rozměry nutno ověřit přímo na stavbě.
OV.4030	BF	4NP	OVY-009	Vnitřní okenní parapet	240	3 825	18	1	Rozměry nutno ověřit přímo na stavbě.

[illegible]

[illegible]

OV.4131	BF	4NP	OVY-009	Vnitřní okenní parapet	260	3 825	18	1	Rozměry nutno ověřit přímo na stavbě.
OV.4132	BF	4NP	OVY-009	Vnitřní okenní parapet	260	3 775	18	1	Rozměry nutno ověřit přímo na stavbě.
OV.4133	BF	4NP	OVY-009	Vnitřní okenní parapet	260	3 775	18	1	Rozměry nutno ověřit přímo na stavbě.
OV.4134	BF	4NP	OVY-009	Vnitřní okenní parapet	260	2 450	18	1	Rozměry nutno ověřit přímo na stavbě.
OV.4135	BF	4NP	OVY-009	Vnitřní okenní parapet	260	2 650	18	1	Rozměry nutno ověřit přímo na stavbě.
OV.4136	BF	4NP	OVY-009	Vnitřní okenní parapet	260	2 450	18	1	Rozměry nutno ověřit přímo na stavbě.
OV.4137	BF	4NP	OVY-009	Vnitřní okenní parapet	260	2 450	18	1	Rozměry nutno ověřit přímo na stavbě.
OV.4138	BF	4NP	OVY-009	Vnitřní okenní parapet	260	5 150	18	1	Rozměry nutno ověřit přímo na stavbě.
OV.4139	BF	4NP	OVY-009	Vnitřní okenní parapet	260	2 450	18	1	Rozměry nutno ověřit přímo na stavbě.
OV.4140	BF	4NP	OVY-009	Vnitřní okenní parapet	260	2 650	18	1	Rozměry nutno ověřit přímo na stavbě.
OV.4141	BF	4NP	OVY-009	Vnitřní okenní parapet	260	2 400	18	1	Rozměry nutno ověřit přímo na stavbě.
OV.4142	BF	4NP	OVY-009	Vnitřní okenní parapet	260	3 825	18	1	Rozměry nutno ověřit přímo na stavbě.
OV.4143	BF	4NP	OVY-009	Vnitřní okenní parapet	260	3 825	18	1	Rozměry nutno ověřit přímo na stavbě.
OV.4144	BF	4NP	OVY-010	Vnitřní okenní parapet	260	3 775	20	1	Rozměry nutno ověřit přímo na stavbě.
OV.4145	BF	4NP	OVY-010	Vnitřní okenní parapet	260	3 825	20	1	Rozměry nutno ověřit přímo na stavbě.
OV.4146	BF	4NP	OVY-010	Vnitřní okenní parapet	260	3 825	20	1	Rozměry nutno ověřit přímo na stavbě.
OV.4147	BF	4NP	OVY-010	Vnitřní okenní parapet	260	1 075	20	1	Rozměry nutno ověřit přímo na stavbě.
OV.4148	BF	4NP	OVY-010	Vnitřní okenní parapet	260	5 000	20	1	Rozměry nutno ověřit přímo na stavbě.
OV.4149	BF	4NP	OVY-009	Vnitřní okenní parapet	260	7 700	18	1	Rozměry nutno ověřit přímo na stavbě.
OV.4150	BF	4NP	OVY-009	Vnitřní okenní parapet	260	7 700	18	1	Rozměry nutno ověřit přímo na stavbě.
OV.4151	BF	4NP	OVY-009	Vnitřní okenní parapet	260	7 700	18	1	Rozměry nutno ověřit přímo na stavbě.
OV.4152	BF	4NP	OVY-009	Vnitřní okenní parapet	260	7 650	18	1	Rozměry nutno ověřit přímo na stavbě.
OV.4153	BF	4NP	OVY-010	Vnitřní okenní parapet	260	3 073	20	1	Rozměry nutno ověřit přímo na stavbě.
OV.4154	BF	4NP	OVY-010	Vnitřní okenní parapet	260	1 777	20	1	Rozměry nutno ověřit přímo na stavbě.
OV.4155	BF	4NP	OVY-010	Vnitřní okenní parapet	260	5 000	20	1	Rozměry nutno ověřit přímo na stavbě.
OV.4506	BF	4NP	POD-035	Strhávací samolepící čistící rohož	900	900	2-3mm	1	
OV.4520	BF	4.NP	OVY-029	Posuvná příčka v místnosti 4_103 včetně kolejnice a svěšené konstrukce ze stropu. Nad mobilní příčkou bude navazovat sádkartonová konstrukce dle typu místnosti. Systém včetně parkoviště. Hliníkový + ocelový rám. Povrchová úprava HPL. Dvoubodové zavěšení na kolejnici. Rw=55dB	3800	3300	100	1	
OV.D1002	BF	4NP	OVY-028	Stěnový systémový dilatační profil dodatečně zabudovaný. Dilatační mezera š. 20mm.	-	4000	-	4	
OV.D1006	BF	4NP	OVY-017	Stěnový systémový dilatační profil do omítky. Dilatační mezera š. 20mm.	-	4000	-	8	
OV.D1007	BF	4NP	OVY-016	Zabudovaná podlahová lišta pro dilataci do podlahy.	-	5450	-	1	
OV.D1008	BF	4NP	OVY-016	Zabudovaná podlahová lišta pro dilataci do podlahy.	-	2250	-	1	
OV.D1009	BF	4NP	OVY-016	Zabudovaná podlahová lišta pro dilataci do podlahy.	-	2250	-	1	
OV.D1010	BF	4NP	1	Zabudovaná podlahová lišta pro dilataci do podlahy.	-	6450	-	1	
OV.D1011	BF	4NP	OVY-016	Zabudovaná podlahová lišta pro dilataci do podlahy.	-	5100	-	2	
OV.D1012	BF	4NP	OVY-016	Zabudovaná podlahová lišta pro dilataci do podlahy.	-	2750	-	2	

OV.D1013	BF	4NP	OVY-016	Zabudovaná podlahová lišta pro dilataci do podlahy.	-	6600	-	1	
OV.D1014	BF	4NP	OVY-016	Zabudovaná podlahová lišta pro dilataci do podlahy.	-	5650	-	1	
5NP									
OV.276	BF	5NP		Betonová dlaždice	600	600	50	1100	
OV.400				Oplechování instalační šachty na střeše 650x1150. Prostup hydroizolací. Titanzinek v tloušťce dle doporučení výrobce 0,7 resp. 1,0 mm.	650	1150	1000	1	
OV.401	BF	5NP		Oplechování instalační šachty na střeše 900x1200 mm. Prostup hydroizolací. Titanzinek v tloušťce dle doporučení výrobce 0,7 resp. 1,0 mm.	900	1200	1000	1	
OV.402	BF	5NP		Oplechování instalační šachty na střeše 1550x1410 mm. Prostup hydroizolací. Titanzinek v tloušťce dle doporučení výrobce 0,7 resp. 1,0 mm.	1550	1410	1000	2	
OV.403	BF	5NP		Oplechování instalační šachty na střeše 1300x1600 mm. Prostup hydroizolací. Titanzinek v tloušťce dle doporučení výrobce 0,7 resp. 1,0 mm.	1300	1600	1000	1	
OV.404	BF	5NP		Oplechování instalační šachty na střeše 1100x1550 mm. Prostup hydroizolací. Titanzinek v tloušťce dle doporučení výrobce 0,7 resp. 1,0 mm.	1100	1550	1000	1	
OV.405	BF	5NP		Oplechování instalační šachty na střeše 1250x1650 mm. Prostup hydroizolací. Titanzinek v tloušťce dle doporučení výrobce 0,7 resp. 1,0 mm.	1250	1650	1000	1	
OV.406	BF	5NP		Oplechování instalační šachty na střeše 1080x1350 mm. Titanzinek v tloušťce dle doporučení výrobce 0,7 resp. 1,0 mm.	1080	1350	1000	1	
OV.502	BF	5NP		Zábradlí ocelového schodiště OV.650. Profil 40/20 výšky 1m				2	
OV.503	BF	5NP	OVY-031	Ochranný koš + nástavec pro střešní vtoky dle ZTI				28	
OV.505	BF	5NP	POD-033	Čistící zóna v chodbě 5_086. Textilní rohož osazená v úrovni podlahy do připravených otvorů osazených Al rámem 15 x 30 x 2 mm	2150	1200	16	2	
OV.506	BF	5NP	POD-033	Čistící zóna v chodbě 5_003. Textilní rohož osazená v úrovni podlahy do připravených otvorů osazených Al rámem 15 x 30 x 2 mm	2150	1200	16	2	

OV.901	BF	5NP	OVY-032	Akustická zástěna včetně nosné konstrukce HEB 300 na výšku zástěny kotvenou do ŽB kce přes P10/300/300 dle statického výpočtu dodavatele. Součástí akustické zástěny jsou exteriérové dveře, viz Tabulka dveří		143 000	4650	2	
OV.902	BF	5NP	OVY-032	Akustická zástěna včetně nosné konstrukce HEB 300 na výšku zástěny kotvenou do ŽB kce přes P10/300/300 dle statického výpočtu dodavatele. Součástí akustické zástěny jsou exteriérové dveře, viz Tabulka dveří		66 100	4650	2	
OV.903	BF	5NP	OVY-032	Akustická zástěna včetně nosné konstrukce HEB 300 na výšku zástěny kotvenou do ŽB kce přes P10/300/300 dle statického výpočtu dodavatele. Součástí akustické zástěny jsou exteriérové dveře, viz Tabulka dveří		447 550	3650	1	
OV.650	BF	5NP		Ocelové schodiště před instalačními jádry na střeše. Schodišťové stupně s protiskluzného tahokovu. Stupně 3x270x170mm	-	-	-	3	Viz Schéma SH_09
OV.652	BF	5NP		ocelové chráničky pro prostup kabeláže silnoproud, slaboproud střešním souvrstvím, trubka přesná bezešvá 110/3mm, navařená na patní plech P5 (300/300mm), ve kterém je vyříznuta kruhová díra, kotvení do střešní desky	-	-	-	50	
OV.653	BF	5NP		ocelové chráničky pro prostup pro rozvodu chladu střešním souvrstvím, trubka přesná bezešvá 160/4mm, navařená na patní plech P5 (300/300mm), ve kterém je vyříznuta kruhová díra, kotvení do střešní desky	-	-	-	150	
OV.654	BF	5NP		Odvětrání výtahové šachty. Vzt trubka Ø 200, délka 800 mm.	-	-	-	4	Dodávka včetně montáže a kotevních prvků do konstrukcí a včetně všech pomocných konstrukcí a příslušného klempířského prvku.

Výkaz OV výztuha SDK - Budova fakult

Označení typu	Budova	Podlaží	Specifikační kód	Popis	Délka [mm]	Polní odsazení [mm]	Připojená výška [mm]	Počet [ks]	Poznámka
1NP									
OV.1600	BF	1NP	OVY-022	Výztuha z nehořlavých desek(SDK)	4 275	1 488	624	1	
OV.1601	BF	1NP	OVY-022	Výztuha z nehořlavých desek(SDK)	3 500	1 488	624	1	
OV.1602	BF	1NP	OVY-022	Výztuha z nehořlavých desek(SDK)	4 413	1 488	624	1	
OV.1603	BF	1NP	OVY-022	Výztuha z nehořlavých desek(SDK)	3 700	1 480	625	1	
OV.1604	BF	1NP	OVY-022	Výztuha z nehořlavých desek(SDK)	4 950	1 480	625	1	
OV.1605	BF	1NP	OVY-022	Výztuha z nehořlavých desek(SDK)	2 200	1 480	625	1	
OV.1606	BF	1NP	OVY-022	Výztuha z nehořlavých desek(SDK)	2 200	1 450	650	1	
2NP									
OV.2600	BF	2NP	OVY-022	Výztuha z nehořlavých desek(SDK)	5 950	1 490	622	1	
OV.2601	BF	2NP	OVY-022	Výztuha z nehořlavých desek(SDK)	4 875	1 490	622	1	
OV.2602	BF	2NP	OVY-022	Výztuha z nehořlavých desek(SDK)	4 388	1 490	622	1	
OV.2603	BF	2NP	OVY-022	Výztuha z nehořlavých desek(SDK)	5 397	1 480	625	1	
OV.2604	BF	2NP	OVY-022	Výztuha z nehořlavých desek(SDK)	5 950	1 480	625	1	
OV.2605	BF	2NP	OVY-022	Výztuha z nehořlavých desek(SDK)	2 325	1 480	625	1	
OV.2606	BF	2NP	OVY-022	Výztuha z nehořlavých desek(SDK)	1 705	1 480	625	1	
OV.2607	BF	2NP	OVY-022	Výztuha z nehořlavých desek(SDK)	1 705	1 480	625	1	
3NP									
OV.3600	BF	3NP	OVY-022	Výztuha z nehořlavých desek(SDK)	3 350	1 490	620	1	
OV.3601	BF	3NP	OVY-022	Výztuha z nehořlavých desek(SDK)	3 175	1 490	622	1	
OV.3602	BF	3NP	OVY-022	Výztuha z nehořlavých desek(SDK)	4 275	1 490	622	1	
OV.3603	BF	3NP	OVY-022	Výztuha z nehořlavých desek(SDK)	5 150	1 480	625	1	
OV.3604	BF	3NP	OVY-022	Výztuha z nehořlavých desek(SDK)	5 475	1 480	625	1	
OV.3605	BF	3NP	OVY-022	Výztuha z nehořlavých desek(SDK)	2 075	1 480	625	1	
OV.3606	BF	3NP	OVY-022	Výztuha z nehořlavých desek(SDK)	5 250	1 480	625	1	
OV.3607	BF	3NP	OVY-022	Výztuha z nehořlavých desek(SDK)	1 705	1 480	625	1	
OV.3608	BF	3NP	OVY-022	Výztuha z nehořlavých desek(SDK)	2 075	1 480	625	1	
OV.3609	BF	3NP	OVY-022	Výztuha z nehořlavých desek(SDK)	2 998	1 480	625	1	
OV.3610	BF	3NP	OVY-022	Výztuha z nehořlavých desek(SDK)	2 155	1 480	625	1	
OV.3611	BF	3NP	OVY-022	Výztuha z nehořlavých desek(SDK)	3 175	1 488	624	1	
OV.3612	BF	3NP	OVY-022	Výztuha z nehořlavých desek(SDK)	2 155	1 488	624	1	
OV.3613	BF	3NP	OVY-022	Výztuha z nehořlavých desek(SDK)	3 017	1 488	624	1	
4NP									
OV.4600	BF	4NP	OVY-022	Výztuha z nehořlavých desek(SDK)	3 000	1 490	622	1	
OV.4601	BF	4NP	OVY-022	Výztuha z nehořlavých desek(SDK)	6 026	1 488	624	1	
OV.4602	BF	4NP	OVY-022	Výztuha z nehořlavých desek(SDK)	5 527	1 490	622	1	
OV.4603	BF	4NP	OVY-022	Výztuha z nehořlavých desek(SDK)	3 050	1 480	625	1	
OV.4604	BF	4NP	OVY-022	Výztuha z nehořlavých desek(SDK)	5 506	1 480	625	1	
OV.4605	BF	4NP	OVY-022	Výztuha z nehořlavých desek(SDK)	2 155	1 480	625	1	
OV.4606	BF	4NP	OVY-022	Výztuha z nehořlavých desek(SDK)	2 175	1 480	625	1	
OV.4607	BF	4NP	OVY-022	Výztuha z nehořlavých desek(SDK)	4 279	1 480	625	1	
OV.4608	BF	4NP	OVY-022	Výztuha z nehořlavých desek(SDK)	2 155	1 480	625	1	
OV.4609	BF	4NP	OVY-022	Výztuha z nehořlavých desek(SDK)	1 705	1 480	625	1	

Výkaz OV sanitární příčky - Budova fakult									
Označení typu	Budova	Podlaží	Specifikační kód	Popis	Šířka [mm]	Délka [mm]	Výška [mm]	Počet [ks]	Poznámka
1NP									
OV.1200	BF	1NP	VNS-001	Sanitární dělicí příčka. Součástí 6ks jendokřídých dveří 700/2100mm s WC zámkem.	50	6 100	viz tab. Specifikací	1	Rozměry podrobněji, viz výkresová část
OV.1201	BF	1NP	VNS-001	Sanitární dělicí příčka.	50	3028	viz tab. Specifikací	3	Rozměry podrobněji, viz výkresová část
OV.1202	BF	1NP	VNS-001	Sanitární dělicí příčka.	50	1 373	viz tab. Specifikací	5	Rozměry podrobněji, viz výkresová část
OV.1203	BF	1NP	VNS-001	Sanitární dělicí příčka. Součástí 4ks jendokřídých dveří 700/2100mm s WC zámkem.	50	4 100	viz tab. Specifikací	1	Rozměry podrobněji, viz výkresová část
OV.1204	BF	1NP	VNS-001	sanitární dělicí příčky	50	1 920	viz tab. Specifikací	3	Rozměry podrobněji, viz výkresová část
OV.1205	BF	1NP	VNS-001	Sanitární dělicí příčka. Součástí 1ks jendokřídých dveří 700/2100mm s WC zámkem.	50	1 925	viz tab. Specifikací	1	Rozměry podrobněji, viz výkresová část
OV.1206	BF	1NP	VNS-001	sanitární dělicí příčky	50	1 058	viz tab. Specifikací	1	Rozměry podrobněji, viz výkresová část
OV.1207	BF	1NP	VNS-001	Sanitární dělicí příčka. Součástí 2ks jendokřídých dveří 700/2100mm s WC zámkem.	50	2 670	viz tab. Specifikací	1	Rozměry podrobněji, viz výkresová část
OV.1208	BF	1NP	VNS-001	Sanitární dělicí příčka.	50	1 573	viz tab. Specifikací	1	Rozměry podrobněji, viz výkresová část
OV.1209	BF	1NP	VNS-001	Sanitární dělicí příčka.	50	2100	viz tab. Specifikací	2	Rozměry podrobněji, viz výkresová část
OV.1210	BF	1NP	VNS-001	Sanitární dělicí příčka.	50	3400	viz tab. Specifikací	2	Rozměry podrobněji, viz výkresová část
OV.1211	BF	1NP	VNS-001	Sanitární dělicí příčka. Součástí 5ks jendokřídých dveří 700/2100mm s WC zámkem.	50	4 825	viz tab. Specifikací	3	Rozměry podrobněji, viz výkresová část
OV.1212	BF	1NP	VNS-001	Sanitární dělicí příčka.	50	1 573	viz tab. Specifikací	5	Rozměry podrobněji, viz výkresová část
OV.1213	BF	1NP	VNS-001	Sanitární dělicí příčka. Součástí 2ks jendokřídých dveří 700/2100mm s WC zámkem.	50	2163	viz tab. Specifikací	3	Rozměry podrobněji, viz výkresová část
OV.1214	BF	1NP	VNS-002	sanitární dělicí příčky	50	2 000	viz tab. Specifikací	1	Rozměry podrobněji, viz výkresová část
OV.1215	BF	1NP	VNS-002	sanitární dělicí příčky	50	2 124	viz tab. Specifikací	1	Rozměry podrobněji, viz výkresová část
OV.1216	BF	1NP	VNS-001	Sanitární dělicí příčka. Součástí 2ks jendokřídých dveří 700/2100mm s WC zámkem.	50	2 063	viz tab. Specifikací	1	Rozměry podrobněji, viz výkresová část
OV.1217	BF	1NP	VNS-001	Sanitární dělicí příčka.	50	2 010	viz tab. Specifikací	1	Rozměry podrobněji, viz výkresová část

OV.1218	BF	1NP	VNS-001	Sanitární dělicí příčka. Součástí 4ks jendokřídlych dveří 700/2100mm s WC zámkem.	50	5 013	viz tab. Specifikací	1	Rozměry podrobněji, viz výkresová část
OV.1219	BF	1NP	VNS-001	Sanitární dělicí příčka.	50	1 723	viz tab. Specifikací	4	Rozměry podrobněji, viz výkresová část
OV.1220	BF	1NP	VNS-001	Sanitární dělicí příčka. Součástí 2ks jendokřídlych dveří 700/2100mm s WC zámkem.	50	2 025	viz tab. Specifikací	2	Rozměry podrobněji, viz výkresová část
OV.1221	BF	1NP	VNS-001	Sanitární dělicí příčka.	50	1 948	viz tab. Specifikací	1	Rozměry podrobněji, viz výkresová část

OV.1222	BF	1NP	VNS-001	Sanitární dělicí příčka. Součástí 1ks jendokřídlych dveří 700/2100mm s WC zámkem.	50	1 713	viz tab. Specifikací	1	Rozměry podrobněji, viz výkresová část
OV.1223	BF	1NP	VNS-001	Sanitární dělicí příčka. Součástí 2ks jendokřídlych dveří 700/2100mm s WC zámkem.	50	2 050	viz tab. Specifikací	1	Rozměry podrobněji, viz výkresová část
OV.1224	BF	1NP	VNS-001	sanitární dělicí příčky	50	1 813	viz tab. Specifikací	1	Rozměry podrobněji, viz výkresová část
OV.1225	BF	1NP	VNS-002	Sanitární dělicí příčka. Součástí 1ks jendokřídlych dveří 700/2100mm s WC zámkem.	50	1 775	viz tab. Specifikací	1	Rozměry podrobněji, viz výkresová část
OV.1226	BF	1NP	VNS-002	Sanitární dělicí příčka. Součástí 1ks jendokřídlych dveří 700/2100mm s WC zámkem.	50	1 850	viz tab. Specifikací	1	Rozměry podrobněji, viz výkresová část
OV.1227	BF	1NP	VNS-002	sanitární dělicí příčky	50	1 673	viz tab. Specifikací	1	Rozměry podrobněji, viz výkresová část
OV.1228	BF	1NP	VNS-002	sanitární dělicí příčky	50	1 100	viz tab. Specifikací	1	Rozměry podrobněji, viz výkresová část
OV.1229	BF	1NP	VNS-002	sanitární dělicí příčky	50	1 625	viz tab. Specifikací	1	Rozměry podrobněji, viz výkresová část
OV.1230	BF	1NP	VNS-002	sanitární dělicí příčky	50	1 950	viz tab. Specifikací	1	Rozměry podrobněji, viz výkresová část
OV.1231	BF	1NP	VNS-001	sanitární dělicí příčky	50	1 800	viz tab. Specifikací	1	Rozměry podrobněji, viz výkresová část
OV.1232	BF	1NP	VNS-001	sanitární dělicí příčky	50	2 050	viz tab. Specifikací	1	Rozměry podrobněji, viz výkresová část
OV.1233	BF	1NP	VNS-001	sanitární dělicí příčky	50	1 985	viz tab. Specifikací	1	Rozměry podrobněji, viz výkresová část
OV.1234	BF	1NP	VNS-001	sanitární dělicí příčky	50	1 903	viz tab. Specifikací	1	Rozměry podrobněji, viz výkresová část
OV.1235	BF	1NP	VNS-001	sanitární dělicí příčky	50	1 985	viz tab. Specifikací	1	Rozměry podrobněji, viz výkresová část
OV.1236	BF	1NP	VNS-001	sanitární dělicí příčky	50	2 025	viz tab. Specifikací	1	Rozměry podrobněji, viz výkresová část
OV.1237	BF	1NP	VNS-002	sanitární dělicí příčky	50	1 848	viz tab. Specifikací	1	Rozměry podrobněji, viz výkresová část
2NP									
OV.2200	BF	2NP	VNS-001	sanitární dělicí příčky	50	2 013	viz tab. Specifikací	1	Rozměry podrobněji, viz výkresová část
OV.2201	BF	2NP	VNS-001	sanitární dělicí příčky	50	1 937	viz tab. Specifikací	1	Rozměry podrobněji, viz výkresová část
OV.2202	BF	2NP	VNS-002	sanitární dělicí příčky	50	1 810	viz tab. Specifikací	1	Rozměry podrobněji, viz výkresová část
OV.2203	BF	2NP	VNS-002	sanitární dělicí příčky	50	1 613	viz tab. Specifikací	1	Rozměry podrobněji, viz výkresová část
OV.2204	BF	2NP	VNS-002	sanitární dělicí příčky	50	2 300	viz tab. Specifikací	1	Rozměry podrobněji, viz výkresová část
OV.2205	BF	2NP	VNS-001	sanitární dělicí příčky	50	1 715	viz tab. Specifikací	1	Rozměry podrobněji, viz výkresová část

OV.2206	BF	2NP	VNS-001	sanitární dělicí příčky	50	2 100	viz tab. Specifikací	1	Rozměry podrobněji, viz výkresová část
OV.2207	BF	2NP	VNS-001	sanitární dělicí příčky	50	1 800	viz tab. Specifikací	1	Rozměry podrobněji, viz výkresová část
OV.2208	BF	2NP	VNS-013	Sanitární dělicí příčka. Součástí 1ks jendokřídlových dveří 800/2100mm s WC zámkem.	50	2 975	viz tab. Specifikací	1	Rozměry podrobněji, viz výkresová část Příčka z voděodolného HPL
OV.2209	BF	2NP	VNS-001	sanitární dělicí příčky	50	3 383	viz tab. Specifikací	1	Rozměry podrobněji, viz výkresová část
OV.2210	BF	2NP	VNS-013	Sanitární dělicí příčka. Součástí 1ks jendokřídlových dveří 800/2100mm s WC zámkem.	50	2 975	viz tab. Specifikací	1	Rozměry podrobněji, viz výkresová část Příčka z voděodolného HPL
OV.2211	BF	2NP	VNS-001	sanitární dělicí příčky	50	1 963	viz tab. Specifikací	2	Rozměry podrobněji, viz výkresová část
OV.2212	BF	2NP	VNS-001	sanitární dělicí příčky	50	1 835	viz tab. Specifikací	2	Rozměry podrobněji, viz výkresová část
OV.2213	BF	2NP	VNS-001	sanitární dělicí příčky	50	1 673	viz tab. Specifikací	1	Rozměry podrobněji, viz výkresová část
OV.2214	BF	2NP	VNS-002	sanitární dělicí příčky	50	1 423	viz tab. Specifikací	1	Rozměry podrobněji, viz výkresová část
OV.2215	BF	2NP	VNS-002	sanitární dělicí příčky	50	2 165	viz tab. Specifikací	1	Rozměry podrobněji, viz výkresová část
OV.2216	BF	2NP	VNS-002	sanitární dělicí příčky	50	1 985	viz tab. Specifikací	1	Rozměry podrobněji, viz výkresová část
OV.2217	BF	2NP	VNS-002	sanitární dělicí příčky	50	2 063	viz tab. Specifikací	1	Rozměry podrobněji, viz výkresová část
OV.2218	BF	2NP	VNS-002	sanitární dělicí příčky	50	1 548	viz tab. Specifikací	1	Rozměry podrobněji, viz výkresová část

OV.2219	BF	2NP	VNS-002	sanitární dělicí příčky	50	2 165	viz tab. Specifikací	1	Rozměry podrobněji, viz výkresová část
OV.2220	BF	2NP	VNS-002	sanitární dělicí příčky	50	2 063	viz tab. Specifikací	1	Rozměry podrobněji, viz výkresová část
OV.2221	BF	2NP	VNS-002	sanitární dělicí příčky	50	1 485	viz tab. Specifikací	1	Rozměry podrobněji, viz výkresová část
OV.2222	BF	2NP	VNS-002	sanitární dělicí příčky	50	1 850	viz tab. Specifikací	1	Rozměry podrobněji, viz výkresová část
OV.2223	BF	2NP	VNS-002	sanitární dělicí příčky	50	1 100	viz tab. Specifikací	1	Rozměry podrobněji, viz výkresová část
OV.2224	BF	2NP	VNS-002	sanitární dělicí příčky	50	1 372	viz tab. Specifikací	1	Rozměry podrobněji, viz výkresová část
OV.2225	BF	2NP	VNS-002	sanitární dělicí příčky	50	2 215	viz tab. Specifikací	1	Rozměry podrobněji, viz výkresová část
OV.2226	BF	2NP	VNS-002	sanitární dělicí příčky	50	1 385	viz tab. Specifikací	1	Rozměry podrobněji, viz výkresová část
OV.2227	BF	2NP	VNS-002	sanitární dělicí příčky	50	2 162	viz tab. Specifikací	1	Rozměry podrobněji, viz výkresová část
OV.2228	BF	2NP	VNS-002	sanitární dělicí příčky	50	1 923	viz tab. Specifikací	1	Rozměry podrobněji, viz výkresová část
OV.2229	BF	2NP	VNS-002	sanitární dělicí příčky	50	2 100	viz tab. Specifikací	1	Rozměry podrobněji, viz výkresová část
OV.2230	BF	2NP	VNS-002	sanitární dělicí příčky	50	1 850	viz tab. Specifikací	1	Rozměry podrobněji, viz výkresová část
OV.2231	BF	2NP	VNS-001	sanitární dělicí příčky	50	925	viz tab. Specifikací	1	Rozměry podrobněji, viz výkresová část
OV.2232	BF	2NP	VNS-002	sanitární dělicí příčky	50	1 950	viz tab. Specifikací	1	Rozměry podrobněji, viz výkresová část
OV.2233	BF	2NP	VNS-001	sanitární dělicí příčky	50	1 800	viz tab. Specifikací	3	Rozměry podrobněji, viz výkresová část
OV.2234	BF	2NP	VNS-001	sanitární dělicí příčky	50	1 853	viz tab. Specifikací	3	Rozměry podrobněji, viz výkresová část
OV.2235	BF	2NP	VNS-001	sanitární dělicí příčky	50	1 595	viz tab. Specifikací	2	Rozměry podrobněji, viz výkresová část
OV.2236	BF	2NP	VNS-001	sanitární dělicí příčky	50	4 075	viz tab. Specifikací	1	Rozměry podrobněji, viz výkresová část
OV.2237	BF	2NP	VNS-001	sanitární dělicí příčky	50	4 075	viz tab. Specifikací	1	Rozměry podrobněji, viz výkresová část
OV.2238	BF	2NP	VNS-001	sanitární dělicí příčky	50	2 048	viz tab. Specifikací	1	Rozměry podrobněji, viz výkresová část
OV.2239	BF	2NP	VNS-002	sanitární dělicí příčky	50	1 913	viz tab. Specifikací	1	Rozměry podrobněji, viz výkresová část
OV.2240	BF	2NP	VNS-001	sanitární dělicí příčky	50	2 025	viz tab. Specifikací	1	Rozměry podrobněji, viz výkresová část
OV.2241	BF	2NP	VNS-001	sanitární dělicí příčky	50	1 873	viz tab. Specifikací	1	Rozměry podrobněji, viz výkresová část
OV.2242	BF	2NP	VNS-001	sanitární dělicí příčky	50	2 348	viz tab. Specifikací	1	Rozměry podrobněji, viz výkresová část
OV.2243	BF	2NP	VNS-001	sanitární dělicí příčky	50	2 150	viz tab. Specifikací	1	Rozměry podrobněji, viz výkresová část

OV.2244	BF	2NP	VNS-005	sprchové zástěny		1 100	viz tab. Specifikací	3	Rozměry podrobněji, viz výkresová část
OV.2245	BF	2NP	VNS-005	sprchové zástěny			viz tab. Specifikací	1	Rozměry podrobněji, viz výkresová část
OV.2621	BF	2NP	OVY-023	Požární roleta EW 30 DP3+C	5000	3 000		1	
3NP									
OV.3200	BF	3NP	VNS-002	sanitární dělicí příčky	50	2 062	viz tab. Specifikací	1	Rozměry podrobněji, viz výkresová část
OV.3201	BF	3NP	VNS-002	sanitární dělicí příčky	50	1 665	viz tab. Specifikací	1	Rozměry podrobněji, viz výkresová část
OV.3202	BF	3NP	VNS-002	sanitární dělicí příčky	50	2 100	viz tab. Specifikací	1	Rozměry podrobněji, viz výkresová část
OV.3203	BF	3NP	VNS-002	sanitární dělicí příčky	50	1 263	viz tab. Specifikací	1	Rozměry podrobněji, viz výkresová část
OV.3204	BF	3NP	VNS-002	sanitární dělicí příčky	50	1 985	viz tab. Specifikací	1	Rozměry podrobněji, viz výkresová část
OV.3205	BF	3NP	VNS-002	sanitární dělicí příčky	50	2 063	viz tab. Specifikací	1	Rozměry podrobněji, viz výkresová část
OV.3206	BF	3NP	VNS-002	sanitární dělicí příčky	50	1 423	viz tab. Specifikací	1	Rozměry podrobněji, viz výkresová část
OV.3207	BF	3NP	VNS-002	sanitární dělicí příčky	50	2 165	viz tab. Specifikací	1	Rozměry podrobněji, viz výkresová část
OV.3208	BF	3NP	VNS-002	sanitární dělicí příčky	50	1 150	viz tab. Specifikací	1	Rozměry podrobněji, viz výkresová část
OV.3209	BF	3NP	VNS-002	sanitární dělicí příčky	50	1 465	viz tab. Specifikací	1	Rozměry podrobněji, viz výkresová část
OV.3210	BF	3NP	VNS-002	sanitární dělicí příčky	50	2 100	viz tab. Specifikací	1	Rozměry podrobněji, viz výkresová část
OV.3211	BF	3NP	VNS-002	sanitární dělicí příčky	50	1 573	viz tab. Specifikací	1	Rozměry podrobněji, viz výkresová část
OV.3212	BF	3NP	VNS-002	sanitární dělicí příčky	50	2 150	viz tab. Specifikací	1	Rozměry podrobněji, viz výkresová část
OV.3213	BF	3NP	VNS-002	sanitární dělicí příčky	50	1 100	viz tab. Specifikací	1	Rozměry podrobněji, viz výkresová část
OV.3214	BF	3NP	VNS-002	sanitární dělicí příčky	50	1 372	viz tab. Specifikací	1	Rozměry podrobněji, viz výkresová část
OV.3215	BF	3NP	VNS-002	sanitární dělicí příčky	50	2 215	viz tab. Specifikací	1	Rozměry podrobněji, viz výkresová část
OV.3216	BF	3NP	VNS-002	sanitární dělicí příčky	50	1 385	viz tab. Specifikací	1	Rozměry podrobněji, viz výkresová část
OV.3217	BF	3NP	VNS-002	sanitární dělicí příčky	50	2 162	viz tab. Specifikací	1	Rozměry podrobněji, viz výkresová část
OV.3218	BF	3NP	VNS-001	sanitární dělicí příčky	50	1 925	viz tab. Specifikací	1	Rozměry podrobněji, viz výkresová část

OV.3219	BF	3NP	VNS-001	Sanitární dělicí příčka. Součástí 2ks jendokřídlych dveří 700/2100mm s WC zámkem.	50	2 100	viz tab. Specifikací	1	Rozměry podrobněji, viz výkresová část
OV.3220	BF	3NP	VNS-001	Sanitární dělicí příčka. Součástí 1ks jendokřídlych dveří 700/2100mm s WC zámkem.	50	1 025	viz tab. Specifikací	1	Rozměry podrobněji, viz výkresová část
OV.3221	BF	3NP	VNS-001	Sanitární dělicí příčka. Součástí 2ks jendokřídlych dveří 700/2100mm s WC zámkem.	50	2 175	viz tab. Specifikací	1	Rozměry podrobněji, viz výkresová část
OV.3222	BF	3NP	VNS-001	sanitární dělicí příčky	50	1 585	viz tab. Specifikací	1	Rozměry podrobněji, viz výkresová část
OV.3223	BF	3NP	VNS-001	Sanitární dělicí příčka. Součástí 2ks jendokřídlych dveří 700/2100mm s WC zámkem.	50	1 903	viz tab. Specifikací	1	Rozměry podrobněji, viz výkresová část
OV.3224	BF	3NP	VNS-002	Sanitární dělicí příčka. Součástí 1ks jendokřídlych dveří 700/2100mm s WC zámkem.	50	1 100	viz tab. Specifikací	1	Rozměry podrobněji, viz výkresová část
OV.3225	BF	3NP	VNS-002	Sanitární dělicí příčka. Součástí 1ks jendokřídlych dveří 700/2100mm s WC zámkem.	50	1 100	viz tab. Specifikací	1	Rozměry podrobněji, viz výkresová část
OV.3226	BF	3NP	VNS-001	sanitární dělicí příčky	50	3 100	viz tab. Specifikací	1	Rozměry podrobněji, viz výkresová část
OV.3227	BF	3NP	VNS-001	sanitární dělicí příčky	50	1 332	viz tab. Specifikací	2	Rozměry podrobněji, viz výkresová část
OV.3228	BF	3NP	VNS-002	sanitární dělicí příčky	50	2 060	viz tab. Specifikací	1	Rozměry podrobněji, viz výkresová část
OV.3229	BF	3NP	VNS-002	sanitární dělicí příčky	50	1 490	viz tab. Specifikací	1	Rozměry podrobněji, viz výkresová část
OV.3230	BF	3NP	VNS-002	sanitární dělicí příčky	50	1 473	viz tab. Specifikací	1	Rozměry podrobněji, viz výkresová část
OV.3231	BF	3NP	VNS-002	sanitární dělicí příčky	50	2 100	viz tab. Specifikací	1	Rozměry podrobněji, viz výkresová část
OV.3232	BF	3NP	VNS-005	sprchové zástěny		1 100	viz tab. Specifikací	2	Rozměry podrobněji, viz výkresová část
OV.3233	BF	3NP	VNS-005	sprchové zástěny			viz tab. Specifikací	3	Rozměry podrobněji, viz výkresová část
OV.569	BF	3NP	VNS-005	Sprchová zástěna		1 100	viz tab. Specifikací	1	Rozměry podrobněji, viz výkresová část
4NP									
OV.4200	BF	4NP	VNS-002	sanitární dělicí příčky	50	2 200	viz tab. Specifikací	1	Rozměry podrobněji, viz výkresová část
OV.4201	BF	4NP	VNS-002	sanitární dělicí příčky	50	1 685	viz tab. Specifikací	1	Rozměry podrobněji, viz výkresová část
OV.4202	BF	4NP	VNS-002	sanitární dělicí příčky	50	1 550	viz tab. Specifikací	1	Rozměry podrobněji, viz výkresová část
OV.4203	BF	4NP	VNS-002	sanitární dělicí příčky	50	1 938	viz tab. Specifikací	1	Rozměry podrobněji, viz výkresová část
OV.4204	BF	4NP	VNS-002	sanitární dělicí příčky	50	2 165	viz tab. Specifikací	1	Rozměry podrobněji, viz výkresová část
OV.4205	BF	4NP	VNS-002	sanitární dělicí příčky	50	1 423	viz tab. Specifikací	1	Rozměry podrobněji, viz výkresová část

OV.4206	BF	4NP	VNS-002	sanitární dělicí příčky	50	1 985	viz tab. Specifikací	1	Rozměry podrobněji, viz výkresová část
OV.4207	BF	4NP	VNS-002	sanitární dělicí příčky	50	2 063	viz tab. Specifikací	1	Rozměry podrobněji, viz výkresová část
OV.4208	BF	4NP	VNS-002	sanitární dělicí příčky	50	1 553	viz tab. Specifikací	1	Rozměry podrobněji, viz výkresová část
OV.4209	BF	4NP	VNS-002	sanitární dělicí příčky	50	2 165	viz tab. Specifikací	1	Rozměry podrobněji, viz výkresová část
OV.4210	BF	4NP	VNS-002	sanitární dělicí příčky	50	1 585	viz tab. Specifikací	1	Rozměry podrobněji, viz výkresová část
OV.4211	BF	4NP	VNS-002	sanitární dělicí příčky	50	2 213	viz tab. Specifikací	1	Rozměry podrobněji, viz výkresová část
OV.4212	BF	4NP	VNS-002	sanitární dělicí příčky	50	1 573	viz tab. Specifikací	1	Rozměry podrobněji, viz výkresová část
OV.4213	BF	4NP	VNS-002	sanitární dělicí příčky	50	2 150	viz tab. Specifikací	1	Rozměry podrobněji, viz výkresová část
OV.4214	BF	4NP	VNS-002	sanitární dělicí příčky	50	1 100	viz tab. Specifikací	1	Rozměry podrobněji, viz výkresová část
OV.4215	BF	4NP	VNS-002	sanitární dělicí příčky	50	1 373	viz tab. Specifikací	1	Rozměry podrobněji, viz výkresová část
OV.4216	BF	4NP	VNS-002	sanitární dělicí příčky	50	2 215	viz tab. Specifikací	1	Rozměry podrobněji, viz výkresová část
OV.4217	BF	4NP	VNS-002	sanitární dělicí příčky	50	1 310	viz tab. Specifikací	1	Rozměry podrobněji, viz výkresová část
OV.4218	BF	4NP	VNS-002	sanitární dělicí příčky	50	2 163	viz tab. Specifikací	1	Rozměry podrobněji, viz výkresová část
OV.4219	BF	4NP	VNS-001	sanitární dělicí příčky	50	2 100	viz tab. Specifikací	1	Rozměry podrobněji, viz výkresová část
OV.4220	BF	4NP	VNS-001	sanitární dělicí příčky	50	1 725	viz tab. Specifikací	1	Rozměry podrobněji, viz výkresová část
OV.4221	BF	4NP	VNS-001	sanitární dělicí příčky	50	1 585	viz tab. Specifikací	1	Rozměry podrobněji, viz výkresová část
OV.4222	BF	4NP	VNS-001	sanitární dělicí příčky	50	2 200	viz tab. Specifikací	1	Rozměry podrobněji, viz výkresová část
OV.4223	BF	4NP	VNS-001	sanitární dělicí příčky	50	1 025	viz tab. Specifikací	1	Rozměry podrobněji, viz výkresová část
OV.4224	BF	4NP	VNS-001	sanitární dělicí příčky	50	3 040	viz tab. Specifikací	1	Rozměry podrobněji, viz výkresová část
OV.4225	BF	4NP	VNS-001	sanitární dělicí příčky	50	1 333	viz tab. Specifikací	2	Rozměry podrobněji, viz výkresová část
OV.4226	BF	4NP	VNS-002	sanitární dělicí příčky	50	1 315	viz tab. Specifikací	1	Rozměry podrobněji, viz výkresová část
OV.4227	BF	4NP	VNS-002	sanitární dělicí příčky	50	2 060	viz tab. Specifikací	1	Rozměry podrobněji, viz výkresová část
OV.4228	BF	4NP	VNS-002	sanitární dělicí příčky	50	1 885	viz tab. Specifikací	1	Rozměry podrobněji, viz výkresová část
OV.4229	BF	4NP	VNS-001	sanitární dělicí příčky	50	1 903	viz tab. Specifikací	1	Rozměry podrobněji, viz výkresová část
OV.4230	BF	4NP	VNS-005	sprchové zástěny		1 100	viz tab. Specifikací	6	Rozměry podrobněji, viz výkresová část

OV.4231	BF	4NP	VNS-005	sprchové zástěny			viz tab. Specifikací	4	Rozměry podrobněji, viz výkresová část
---------	----	-----	---------	------------------	--	--	-------------------------	---	--

Výkaz OV krycí dvířka INT - Budova fakult									
Označení typu	Budova	Podlaží	Specifikační kód	Popis	Délka [mm]	Šířka [mm]	Výška [mm]	Počet [ks]	Poznámka
1NP									
OV.700	BF	1NP	OVY-018	Jednokřídlé kovové otočné dveře pro zakrytí hasicího přístroje		300	2700	10	
OV.701	BF	1NP	OVY-018	Dvoukřídlé kovové otočné dveře symetrické pro zakrytí el. rozváděče. 2x křídlo v šířce 550mm		1100	2700	7	
OV.702	BF	1NP	OVY-018	Jednokřídlé kovové otočné dveře pro zakrytí el. rozváděče		900	2700	5	
OV.703	BF	1NP	OVY-018	Dvoukřídlé kovové otočné dveře symetrické pro zakrytí el. rozváděče. 2x křídlo v šířce 600mm		1200	2700	2	
OV.704	BF	1NP	OVY-018	Jednokřídlé kovové otočné dveře pro zakrytí el. rozváděče		600	2700	1	
OV.705	BF	1NP	OVY-018	Sestava 2x dvoukřídlých otočných symetrických dveří 2x700mm pro plynového hašení a 1ks dvoukřídlých otočných symetrických dveře s 4 otvory na odpadkový koš 2x křídlo v šířce 600mm.		4000	2700	1	
OV.706	BF	1NP	OVY-018	Dvoukřídlé kovové otočné dveře pro zakrytí el. rozváděče. 2x křídlo v šířce 1000mm		2000	2700	1	
OV.717	BF	1NP	OVY-018	Jednokřídlé kovové otočné dveře šířky 700 mm		700	2700	1	
OV.722	BF	1NP	OVY-018	Jednokřídlé SDK otočné dveře šířky 900 mm		900	2700	1	
OV.725	BF	1NP	OVY-018	Jednokřídlé kovové otočné krycí dveře s 3 otvory na odpadkový koš. Dveře šířky 900mm		900	2700	2	
OV.726	BF	1NP	OVY-018	Dvoukřídlé kovové otočné dveře symetrické s 4 otvory na odpadkový koš. 2x křídlo v šířce 600mm		1200	2700	7	
OV.741	BF	1NP	OVY-018	Jednokřídlé SDK otočné dveře šířky 300 mm		300	2700	12	
OV.742	BF	1NP	OVY-018	Jednokřídlé SDK otočné dveře šířky 600 mm		600	2700	4	
OV.746	BF	1NP	OVY-024	Kryt nástěnného radiátoru v SDK nice. Zákryt bude odjímatelný a tvořen z tahokovu vloženým do ocelového rámu. Konstrukce včetně olemování otvoru. Povrchové úpravy dle projektu interiéru.		1300	2050	3	Hmotnost 1ks 15,3 kg

OV.747	BF	1NP	OVY-018	Sestava 5x jednokřídlych kovových otočných krycí dveří. 4x křídlo v šířce 600mm a 1x křídlo v šířce 500mm.		2900	2700	1	
OV.748	BF	1NP	OVY-018	Sestava 2x dvoukřídlych kovových otočných krycí dveří. 2x křídlo v šířce 700mm a 2x křídlo v šířce 550mm.		2500	2700	1	
OV.760	BF	1NP	OVY-025	Oplechování nadpraží a stěny v šíři dveřního otvoru. Horní hrana ve výšce 2,7m nad č.p.		1600	600	1	
OV.767	BF	1NP	OVY-810	Umyvadlové desky v hygienickém zázemí pro veřejnost. Desky dle specifikace včetně nosné konstrukce v rámci SDK příčky.	36220	600			Celková délka
OV.768	BF	1NP	OVY-810	Umyvadlové desky v hygienickém zázemí pro zaměstnance. Desky dle specifikace včetně nosné konstrukce v rámci SDK příčky.	9450	600			Celková délka
OV.769	BF	1NP	OVY-810	Umyvadlové desky v hygienickém zázemí pro cyklisty. Desky dle specifikace včetně nosné konstrukce v rámci SDK příčky.	9430	600			Celková délka
2NP									
OV.700	BF	2NP	OVY-018	Jednokřídle kovové otočné dveře pro zakrytí hasicího přístroje		300	2700	21	
OV.701	BF	2NP	OVY-018	Dvoukřídle kovové otočné dveře symetrické pro zakrytí el. rozváděče. 2x křídlo v šířce 550mm		1100	2700	8	
OV.702	BF	2NP	OVY-018	Jednokřídle kovové otočné dveře pro zakrytí el. rozváděče		900	2700	5	
OV.703	BF	2NP	OVY-018	Dvoukřídle kovové otočné dveře symetrické pro zakrytí el. rozváděče. 2x křídlo v šířce 600mm		1200	2700	7	
OV.704	BF	2NP	OVY-018	Jednokřídle kovové otočné dveře pro zakrytí el. rozváděče		600	2700	1	
OV.707	BF	2NP	OVY-018	Dvoukřídle kovové otočné dveře pro zakrytí el. Rozváděče 1x křídlo v šířce 900mm a 1x křídlo v šířce 300 mm		1200	2700	1	
OV.708	BF	2NP	OVY-018	Sestava 3x jednokřídlych kovových otočných krycí dveří. 1x křídlo v šířce 300mm, 1x křídlo v šířce 300 mm s otvorem na odpadkový koš a 1x křídlo v šířce 600 s 2 s otvory na odpadkový koš		1200	2700	1	
OV.709	BF	2NP	OVY-018	Sestava 2x dvoukřídlych kovových otočných krycí dveří na odpadkové koše 2x křídlo v šířce 600mm a 2x křídlo v šířce 550 mm.		2300	2700	1	

OV.710	BF	2NP	OVY-018	Sestava 2x dvoukřídlych kovových otočných krycí dveří. 2x křídlo v šířce 550mm a 2x600mm.		2300	2700	1	
OV.712	BF	2NP	OVY-018	Dvoukřídle kovové otočné dveře pro zakrytí el. rozváděče. 2x křídlo v šířce 800mm		1600	2700	1	
OV.713	BF	2NP	OVY-018	Sestava 2x dvoukřídlych otočných symetrických dveří . 4x křídlo v šířce 600mm		2400	2700	2	
OV.714	BF	2NP	OVY-018	Dvoukřídle otočné symetrické dveře. 2x křídlo v šířce 700mm		1400	2700	3	
OV.715	BF	2NP	OVY-018	Dvoukřídle otočné symetrické dveře. 2x křídlo v šířce 900mm		1800	2700	1	
OV.716	BF	2NP	OVY-018	Sestava 3x jednokřídlych kovových otočných krycí dveří. 2x křídlo v šířce 850mm a 1x křídlo v šířce 300mm.		2000	2700	1	
OV.717	BF	2NP	OVY-018	Jednokřídle kovové otočné dveře šířky 700 mm		700	2700	5	
OV.725	BF	2NP	OVY-018	Jednokřídle kovové otočné krycí dveře s 3 otvory na odpadkový koš. Dveře šířky 900mm		900	2700	1	
OV.726	BF	2NP	OVY-018	Dvoukřídle kovové otočné dveře symetrické s 4 otvory na odpadkový koš. 2x křídlo v šířce 600mm		1200	2700	10	
OV.731	BF	2NP	OVY-018	Dvoukřídle kovové otočné dveře symetrické. 2x řídlo v šířce 850mm		1700	2700	1	
OV.741	BF	2NP	OVY-018	Jednokřídle SDK otočné dveře šířky 300 mm		300	2700	10	
OV.742	BF	2NP	OVY-018	Jednokřídle SDK otočné dveře šířky 600 mm		600	2700	1	
OV.745	BF	2NP	OVY-024	Kryt nástěnného radiátoru v SDK nice. Zákryt bude odjímatelný a tvořen z tahokovu vloženým do ocelového rámu. Konstrukce včetně olemování otvoru. Povrchové úpravy dle projektu interiéru.		900	2050	5	Hmotnost 1ks 14,3 kg
OV.746	BF	2NP	OVY-024	Kryt nástěnného radiátoru v SDK nice. Zákryt bude odjímatelný a tvořen z tahokovu vloženým do ocelového rámu. Konstrukce včetně olemování otvoru. Povrchové úpravy dle projektu interiéru.		1300	2050	3	Hmotnost 1ks 15,3 kg
OV.761	BF	2NP	OVY-025	Oplechování nadpraží a stěny v šíři dveřního otvoru. Horní hrana ve výšce 2,7m nad č.p.		1700	600	3	
OV.762	BF	2NP	OVY-025	Oplechování nadpraží a stěny v šíři dveřního otvoru. Horní hrana ve výšce 2,7m nad č.p.		1000	600	3	

OV.767	BF	2NP	OVY-810	Umyvadlové desky v hygienickém zázemí pro veřejnost. Desky dle specifikace včetně nosné konstrukce v rámci SDK příčky.	11500	600			Celková délka
OV.768	BF	2NP	OVY-810	Umyvadlové desky v hygienickém zázemí pro zaměstnance. Desky dle specifikace včetně nosné konstrukce v rámci SDK příčky.	24330	600			Celková délka
OV.769	BF	2NP	OVY-810	Umyvadlové desky v hygienickém zázemí pro cyklisty. Desky dle specifikace včetně nosné konstrukce v rámci SDK příčky.	1860	600			Celková délka
3NP									
OV.700	BF	3NP	OVY-018	Jednokřídlé kovové otočné dveře pro zakrytí hasicího přístroje		300	2700	13	
OV.701	BF	3NP	OVY-018	Dvoukřídlé kovové otočné dveře symetrické pro zakrytí el. rozváděče. 2x křídlo v šířce 550mm		1100	2700	17	
OV.702	BF	3NP	OVY-018	Jednokřídlé kovové otočné dveře pro zakrytí el. rozváděče		900	2700	3	
OV.703	BF	3NP	OVY-018	Dvoukřídlé kovové otočné dveře symetrické pro zakrytí el. rozváděče. 2x křídlo v šířce 600mm		1200	2700	12	
OV.704	BF	3NP	OVY-018	Jednokřídlé kovové otočné dveře pro zakrytí el. rozváděče		600	2700	6	
OV.713	BF	3NP	OVY-018	Sestava 2x dvoukřídlých otočných symetrických dveří. 4x křídlo v šířce 600mm		2400	2700	1	
OV.717	BF	3NP	OVY-018	Jednokřídlé kovové otočné dveře. 1x křídlo 700 mm		700	2700	7	
OV.718	BF	3NP	OVY-018	Dvoukřídlé kovové otočné dveře s 3 otvory na odpadkový koš. 1x křídlo v šířce 300mm, a 1x křídlo v šířce 600mm.		900	2700	1	
OV.719	BF	3NP	OVY-018	Sestava 3x jednokřídlých kovových otočných krycí dveří. 3x křídlo v šířce 600mm		1800	2700	1	
OV.720	BF	3NP	OVY-018	Sestava 4x jednokřídlých kovových otočných krycí dveří. 1x křídlo v šířce 700 mm, 2x křídlo v šířce 900mm a uprostřed 1x křídlo v šířce 300mm.		2800	2700	1	
OV.721	BF	3NP	OVY-018	Sestava 2x dvoukřídlých kovových otočných krycí dveří s 4 otvory na odpadkový koš. 2x křídlo v šířce 600mm a 2x křídlo v šířce 700mm.		2600	2700	1	
OV.723	BF	3NP	OVY-018	Sestava 2x dvoukřídlých kovových otočných krycí dveří. 2x křídlo v šířce 550mm a 2x křídlo v šířce 600mm.		2300	2700	2	

OV.726	BF	3NP	OVY-018	Dvoukřídle kovové otočné dveře symetrické s 4 otvory na odpadkový koš. 2x křídlo v šířce 600mm		1200	2700	7	
OV.727	BF	3NP	OVY-018	Dvoukřídle kovové otočné dveře s 2 otvory na odpadkový koš. 2x křídlo v šířce 600mm		1200	2700	1	
OV.728	BF	3NP	OVY-018	Sestava 1x dvoukřídle kovové otočné krycí dveře a 1x jednokřídle kovové otočné krycí dveře. 2x křídlo v šířce 750mm a 1x křídlo v šířce 900mm s 3 otvory na odpadkový koš.		2400	2700	1	
OV.741	BF	3NP		Jednokřídle SDK otočné dveře šířky 300 mm		300	2700	2	
OV.744	BF	3NP	OVY-024	Kryt nástěnného radiátoru v SDK nice. Zákryt bude odjímatelný a tvořen z tahokovu vloženým do ocelového rámu. Konstrukce včetně olemování otvoru. Povrchové úpravy dle projektu interiéru.		800	2050	1	Hmotnost 1ks 14,1 kg
OV.745	BF	3NP	OVY-024	Kryt nástěnného radiátoru v SDK nice. Zákryt bude odjímatelný a tvořen z tahokovu vloženým do ocelového rámu. Konstrukce včetně olemování otvoru. Povrchové úpravy dle projektu interiéru.		900	2050	1	Hmotnost 1ks 14,3 kg
OV.746	BF	3NP	OVY-024	Kryt nástěnného radiátoru v SDK nice. Zákryt bude odjímatelný a tvořen z tahokovu vloženým do ocelového rámu. Konstrukce včetně olemování otvoru. Povrchové úpravy dle projektu interiéru.		1300	2050	4	Hmotnost 1ks 15,3 kg
OV.749	BF	3NP	OVY-024	Sestava 1x dvoukřídle kovové otočné krycí dveře a 1x jednokřídle kovové otočné krycí dveře. 2x křídlo v šířce 550mm a 1x křídlo v šířce 700mm.		1800	2700	2	
OV.763	BF	3NP	OVY-025	Oplechování nadpraží a stěny v šíři dveřního otvoru. Horní hrana ve výšce 2,7m nad č.p.		1100	600	3	
OV.764	BF	3NP	OVY-025	Oplechování nadpraží a stěny v šíři dveřního otvoru. Horní hrana ve výšce 2,7m nad č.p.		1800	600	3	
OV.767	BF	3NP	OVY-810	Umyvadlové desky v hygienickém zázemí pro veřejnost. Desky dle specifikace včetně nosné konstrukce v rámci SDK příčky.	9570	600			Celková délka

OV.768	BF	3NP	OVY-810	Umyvadlové desky v hygienickém zázemí pro zaměstnance. Desky dle specifikace včetně nosné konstrukce v rámci SDK příčky.	19400	600			Celková délka
OV.769	BF	3NP	OVY-810	Umyvadlové desky v hygienickém zázemí pro cyklisty. Desky dle specifikace včetně nosné konstrukce v rámci SDK příčky.	-				Nevyskytuje se
4NP									
OV.700	BF	4NP	OVY-024	Jednokřídlé kovové otočné dveře pro zakrytí hasicího přístroje		300	2700	7	
OV.701	BF	4NP	OVY-024	Dvoukřídlé kovové otočné dveře symetrické pro zakrytí el. rozváděče. 2x řídlo v šířce 550mm		1100	2700	15	
OV.702	BF	4NP	OVY-024	Jednokřídlé kovové otočné dveře pro zakrytí el. rozváděče		900	2700	3	
OV.703	BF	4NP	OVY-024	Dvoukřídlé kovové otočné dveře symetrické pro zakrytí el. rozváděče. 2x křídlo v šířce 600mm		1200	2700	6	
OV.704	BF	4NP	OVY-024	Jednokřídlé kovové otočné dveře pro zakrytí el. rozváděče		600	2700	8	
OV.713	BF	4NP	OVY-024	Sestava 2x dvoukřídlých otočných symetrických dveří. 4x křídlo v šířce 600mm		2400	2700	1	
OV.714	BF	4NP	OVY-024	Dvoukřídlé otočné symetrické dveře. 2x křídlo v šířce 700mm		1400	2700	2	
OV.717	BF	4NP	OVY-024	Jednokřídlé kovové otočné dveře. 1x křídlo 700 mm		700	2700	1	
OV.718	BF	4NP	OVY-024	Dvoukřídlé kovové otočné dveře s 3 otvory na odpadkový koš. 1x křídlo v šířce 300mm, a 1x křídlo v šířce 600mm.		900	2700	1	
OV.724	BF	4NP	OVY-024	Dvoukřídlé kovové otočné dveře 1x křídlo v šířce 700 mm a 1x křídlo v šířce 300 mm		1000	2700	2	
OV.725	BF	4NP	OVY-024	Jednokřídlé kovové otočné krycí dveře s 3 otvory na odpadkový koš. Dveře šířky 900mm		900	2700	1	
OV.726	BF	4NP	OVY-024	Dvoukřídlé kovové otočné dveře symetrické s 4 otvory na odpadkový koš. 2x křídlo v šířce 600mm		1200	2700	9	
OV.729	BF	4NP	OVY-024	Sestava 1x dvoukřídlých kovových otočných krycí dveří 2x křídlo v šířce 700 a a 1x křídlo v šířce 500 mm.		1900	2700	1	
OV.730	BF	4NP	OVY-024	Jednokřídlé kovové otočné dveře s 1 otvorem na odpadkový koš v šířce 300 mm		300	2700	2	
OV.731	BF	4NP	OVY-024	Dvoukřídlé kovové otočné dveře symetrické pro el. rozvaděč. 2x křídlo v šířce 850mm		1700	2700	1	

OV.732	BF	4NP	OVY-024	Sestava 2x dvoukřídlových kovových otočných krycí dveří 2x křídlo v šířce 450 mm, 2x křídlo v šířce 550 mm a 1x křídlo v šířce 300 mm.		2300	2700	1	
OV.733	BF	4NP	OVY-024	Sestava 2x jednokřídlových kovových otočných krycí dveří. 1x křídlo v šířce 500mm, 1x křídlo v šířce 700mm.		1200	2700	2	
OV.735	BF	4NP	OVY-024	Sestava 3x jednokřídlových kovových otočných krycí dveří. 2x křídlo v šířce 550mm, 1x křídlo v šířce 700mm.		1800	2700	1	
OV.736	BF	4NP	OVY-024	Sestava 3x jednokřídlových kovových otočných krycí dveří. 2x křídlo v šířce 600mm s 2 otvory na odpadkový koš , 1x křídlo v šířce 900mm.		2100	2700	1	
OV.737	BF	4NP	OVY-024	Sestava 3x jednokřídlových kovových otočných krycí dveří. 2x křídlo v šířce 700mm, 1x křídlo v šířce 900mm .		2300	2700	1	
OV.738	BF	4NP	OVY-024	Sestava 3x jednokřídlových kovových otočných krycí dveří. 2x křídlo v šířce 600mm, 1x křídlo v šířce 500mm.		1700	2700	1	
OV.739	BF	4NP	OVY-024	Sestava 2x dvoukřídlových kovových otočných krycí dveří. 4x křídlo v šířce 550 mm		2200	2700	1	
OV.740	BF	4NP	OVY-024	Sestava 4x jednokřídlových kovových otočných krycí dveří. 1x křídlo v šířce 700mm, 2x křídlo v šířce 550mm, 1x křídlo v šířce 300mm.		2100	2700	1	
OV.741	BF	4NP	OVY-024	Jednokřídlové SDK otočné dveře šířky 300 mm		300	2700	3	
OV.744	BF	4NP	OVY-024	Kryt nástěnného radiátoru v SDK nice. Zákryt bude odjímatelný a tvořen z tahokovu vloženým do ocelového rámu. Konstrukce včetně olemování otvoru. Povrchové úpravy dle projektu interiéru.		800	2050	7	Hmotnost 1ks 14,1 kg
OV.745	BF	4NP	OVY-024	Kryt nástěnného radiátoru v SDK nice. Zákryt bude odjímatelný a tvořen z tahokovu vloženým do ocelového rámu. Konstrukce včetně olemování otvoru. Povrchové úpravy dle projektu interiéru.		900	2050	1	Hmotnost 1ks 14,3 kg
OV.746	BF	4NP	OVY-024	Kryt nástěnného radiátoru v SDK nice. Zákryt bude odjímatelný a tvořen z tahokovu vloženým do ocelového rámu. Konstrukce včetně olemování otvoru. Povrchové úpravy dle projektu interiéru.		1300	2050	3	Hmotnost 1ks 15,3 kg
OV.750	BF	4NP	OVY-024	Sestava 3x jednokřídlových kovových otočných krycí dveří. 2x křídlo v šířce 600mm s 4 otvory na odpadkový koš, 1x křídlo v šířce 700mm.		1900	2700	3	

OV.751	BF	4NP	OVY-024	Sestava 3x jednokřídlých kovových otočných krycí dveří. 2x křídlo v šířce 450mm, 1x křídlo v šířce 700mm.		1600	2700	1	
OV.763	BF	4NP	OVY-025	Oplechování nadpraží a stěny v šíři dveřního otvoru. Horní hrana ve výšce 2,7m nad č.p.		1100	600	3	
OV.765	BF	1PP-4NP	OVY-603	Přebalovací pult k montáži na stěnu. Dodávka včetně nosné konstrukce v rámci SDK				14	
OV.766	BF	1PP-4NP	OVY-604	Osoušeč rukou				50	
OV.767	BF	4NP	OVY-810	Umyvadlové desky v hygienickém zázemí pro veřejnost. Desky dle specifikace včetně nosné konstrukce v rámci SDK příčky.	9450	600			Celková délka
OV.768	BF	4NP	OVY-810	Umyvadlové desky v hygienickém zázemí pro zaměstnance. Desky dle specifikace včetně nosné konstrukce v rámci SDK příčky.	20300	600			Celková délka
OV.769	BF	4NP	OVY-810	Umyvadlové desky v hygienickém zázemí pro cyklisty. Desky dle specifikace včetně nosné konstrukce v rámci SDK příčky.	900	600			Celková délka

Výkaz OV vnitřní stínění - Budova fakult								
Označení typu	Budova	Podlaží	Specifikační kód	Popis	Délka [mm]	Výška otvoru [mm]	Počet [ks]	Poznámka
1NP								
OV.F1050	BF	1NP	OVY-005	Manuální interiérová roleta v boxu pro rastrovou fasádu s návínem rolety uloženým v boxu.	2446	2350	1	Stínění pro místnost 1_059
OV.F1051	BF	1NP	OVY-005	Manuální interiérová roleta v boxu pro rastrovou fasádu s návínem rolety uloženým v boxu.	2650	2350	1	Stínění pro místnost 1_060
OV.F1052	BF	1NP	OVY-005	Manuální interiérová roleta v boxu pro rastrovou fasádu s návínem rolety uloženým v boxu.	2550	2350	1	Stínění pro místnost 1_061
OV.F1053	BF	1NP	OVY-005	Manuální interiérová roleta v boxu pro rastrovou fasádu s návínem rolety uloženým v boxu.	2000	2350	1	Stínění pro místnost 1_062
OV.F1054	BF	1NP	OVY-005	Manuální interiérová roleta v boxu pro rastrovou fasádu s návínem rolety uloženým v boxu.	1800	2350	1	Stínění pro místnost 1_062
OV.F1055	BF	1NP	OVY-006	Elektrická interiérová roleta v boxu pro rastrovou fasádu s návínem rolety uloženým v boxu.	2100	3300	1	Stínění pro místnost 1_063
OV.F1056	BF	1NP	OVY-006	Elektrická interiérová roleta v boxu pro rastrovou fasádu s návínem rolety uloženým v boxu.	2750	3300	1	Stínění pro místnost 1_063
OV.F1057	BF	1NP	OVY-006	Elektrická interiérová roleta v boxu pro rastrovou fasádu s návínem rolety uloženým v boxu.	2850	3300	1	Stínění pro místnost 1_063
OV.F1058	BF	1NP	OVY-006	Elektrická interiérová roleta v boxu pro rastrovou fasádu s návínem rolety uloženým v boxu.	2150	3300	1	Stínění pro místnost 1_063
OV.F1059	BF	1NP	OVY-006	Elektrická interiérová roleta v boxu pro rastrovou fasádu s návínem rolety uloženým v boxu.	2750	3300	1	Stínění pro místnost 1_063
OV.F1060	BF	1NP	OVY-006	Elektrická interiérová roleta v boxu pro rastrovou fasádu s návínem rolety uloženým v boxu.	2800	3300	1	Stínění pro místnost 1_063
OV.F1061	BF	1NP	OVY-005	Manuální interiérová roleta v boxu pro rastrovou fasádu s návínem rolety uloženým v boxu.	2425	3300	1	Stínění pro místnost 1_064

OV.F1062	BF	1NP	OVY-005	Manuální interiérová roleta v boxu pro rastrovou fasádu s návínem rolety uloženým v boxu.	1669	3300	1	Stínění pro místnost 1_066
OV.F1063	BF	1NP	OVY-005	Manuální interiérová roleta v boxu pro rastrovou fasádu s návínem rolety uloženým v boxu.	1569	3300	1	Stínění pro místnost 1_066
OV.F1064	BF	1NP	OVY-005	Manuální interiérová roleta v boxu pro rastrovou fasádu s návínem rolety uloženým v boxu.	2063	3300	1	Stínění pro místnost 1_066
OV.F1065	BF	1NP	OVY-005	Manuální interiérová roleta v boxu pro rastrovou fasádu s návínem rolety uloženým v boxu.	2450	3300	1	Stínění pro místnost 1_067
OV.F1066	BF	1NP	OVY-005	Manuální interiérová roleta v boxu pro rastrovou fasádu s návínem rolety uloženým v boxu.	1694	3300	1	Stínění pro místnost 1_068
OV.F1067	BF	1NP	OVY-005	Manuální interiérová roleta v boxu pro rastrovou fasádu s návínem rolety uloženým v boxu.	2063	3300	1	Stínění pro místnost 1_068
OV.F1068	BF	1NP	OVY-005	Manuální interiérová roleta v boxu pro rastrovou fasádu s návínem rolety uloženým v boxu.	1419	3300	1	Stínění pro místnost 1_068
OV.F1069	BF	1NP	OVY-005	Manuální interiérová roleta v boxu pro rastrovou fasádu s návínem rolety uloženým v boxu.	1325	2350	1	Stínění pro místnost 1_071
OV.F1070	BF	1NP	OVY-005	Manuální interiérová roleta v boxu pro rastrovou fasádu s návínem rolety uloženým v boxu.	2500	2350	1	Stínění pro místnost 1_071
OV.F1071	BF	1NP	OVY-005	Manuální interiérová roleta v boxu pro rastrovou fasádu s návínem rolety uloženým v boxu.	2400	2350	1	Stínění pro místnost 1_072
OV.F1072	BF	1NP	OVY-005	Manuální interiérová roleta v boxu pro rastrovou fasádu s návínem rolety uloženým v boxu.	2400	2350	1	Stínění pro místnost 1_073
OV.F1073	BF	1NP	OVY-005	Manuální interiérová roleta v boxu pro rastrovou fasádu s návínem rolety uloženým v boxu.	2700	2350	1	Stínění pro místnost 1_074
OV.F1074	BF	1NP	OVY-005	Manuální interiérová roleta v boxu pro rastrovou fasádu s návínem rolety uloženým v boxu.	2500	2350	1	Stínění pro místnost 1_074

OV.F1075	BF	1NP	OVY-005	Manuální interiérová roleta v boxu pro rastrovou fasádu s návínem rolety uloženým v boxu.	2500	2350	1	Stínění pro místnost 1_074
OV.F1076	BF	1NP	OVY-005	Manuální interiérová roleta v boxu pro rastrovou fasádu s návínem rolety uloženým v boxu.	3000	2350	1	Stínění pro místnost 1_074
OV.F1077	BF	1NP	OVY-005	Manuální interiérová roleta v boxu pro rastrovou fasádu s návínem rolety uloženým v boxu.	2450	2350	1	Stínění pro místnost 1_075
OV.F1078	BF	1NP	OVY-005	Manuální interiérová roleta v boxu pro rastrovou fasádu s návínem rolety uloženým v boxu.	2500	2350	1	Stínění pro místnost 1_075
OV.F1079	BF	1NP	OVY-005	Manuální interiérová roleta v boxu pro rastrovou fasádu s návínem rolety uloženým v boxu.	2500	2350	1	Stínění pro místnost 1_076
OV.F1080	BF	1NP	OVY-005	Manuální interiérová roleta v boxu pro rastrovou fasádu s návínem rolety uloženým v boxu.	1325	2350	1	Stínění pro místnost 1_076
OV.F1081	BF	1NP	OVY-005	Manuální interiérová roleta v boxu pro rastrovou fasádu s návínem rolety uloženým v boxu.	2600	2350	1	Stínění pro místnost 1_077
OV.F1082	BF	1NP	OVY-005	Manuální interiérová roleta v boxu pro rastrovou fasádu s návínem rolety uloženým v boxu.	2700	2350	1	Stínění pro místnost 1_077
OV.F1083	BF	1NP	OVY-005	Manuální interiérová roleta v boxu pro rastrovou fasádu s návínem rolety uloženým v boxu.	3850	3300	1	Stínění pro místnost 1_078
OV.F1084	BF	1NP	OVY-005	Manuální interiérová roleta v boxu pro rastrovou fasádu s návínem rolety uloženým v boxu.	3850	3300	1	Stínění pro místnost 1_079
OV.F1085	BF	1NP	OVY-005	Manuální interiérová roleta v boxu pro rastrovou fasádu s návínem rolety uloženým v boxu.	2025	2350	1	Stínění pro místnost 1_081
OV.F1086	BF	1NP	OVY-005	Manuální interiérová roleta v boxu pro rastrovou fasádu s návínem rolety uloženým v boxu.	1900	2350	1	Stínění pro místnost 1_081
OV.F1087	BF	1NP	OVY-003	Elektrická roleta bez boxu	1050	2350	1	Stínění pro místnost 1_081

OV.F1088	BF	1NP	OVY-003	Elektrická roleta bez boxu	3050	2350	1	Stínění pro místnost 1_081
OV.F1089	BF	1NP	OVY-003	Elektrická roleta bez boxu	3280	2350	1	Stínění pro místnost 1_081
OV.F1090	BF	1NP	OVY-005	Manuální interiérová roleta v boxu pro rastrovou fasádu s návínem rolety uloženým v boxu.	2450	2350	1	Stínění pro místnost 1_082
OV.F1091	BF	1NP	OVY-005	Manuální interiérová roleta v boxu pro rastrovou fasádu s návínem rolety uloženým v boxu.	1325	2350	1	Stínění pro místnost 1_082
OV.F1092	BF	1NP	OVY-005	Manuální interiérová roleta v boxu pro rastrovou fasádu s návínem rolety uloženým v boxu.	2450	2350	1	Stínění pro místnost 1_086
OV.F1093	BF	1NP	OVY-005	Manuální interiérová roleta v boxu pro rastrovou fasádu s návínem rolety uloženým v boxu.	1325	2350	1	Stínění pro místnost 1_086
OV.F1094	BF	1NP	OVY-005	Manuální interiérová roleta v boxu pro rastrovou fasádu s návínem rolety uloženým v boxu.	2700	2350	1	Stínění pro místnost 1_088
OV.F1095	BF	1NP	OVY-005	Manuální interiérová roleta v boxu pro rastrovou fasádu s návínem rolety uloženým v boxu.	1350	2350	1	Stínění pro místnost 1_088
OV.F1096	BF	1NP	OVY-005	Manuální interiérová roleta v boxu pro rastrovou fasádu s návínem rolety uloženým v boxu.	2450	2350	1	Stínění pro místnost 1_089
OV.F1097	BF	1NP	OVY-005	Manuální interiérová roleta v boxu pro rastrovou fasádu s návínem rolety uloženým v boxu.	2450	2350	1	Stínění pro místnost 1_089
OV.F1098	BF	1NP	OVY-005	Manuální interiérová roleta v boxu pro rastrovou fasádu s návínem rolety uloženým v boxu.	2450	2350	1	Stínění pro místnost 1_090
OV.F1099	BF	1NP	OVY-005	Manuální interiérová roleta v boxu pro rastrovou fasádu s návínem rolety uloženým v boxu.	2750	3300	1	Stínění pro místnost 1_090
OV.F1100	BF	1NP	OVY-005	Manuální interiérová roleta v boxu pro rastrovou fasádu s návínem rolety uloženým v boxu.	2750	3300	1	Stínění pro místnost 1_090

OV.F1101	BF	1NP	OVY-005	Manuální interiérová roleta v boxu pro rastrovou fasádu s návínem rolety uloženým v boxu.	2650	2350	1	Stínění pro místnost 1_091
OV.F1102	BF	1NP	OVY-005	Manuální interiérová roleta v boxu pro rastrovou fasádu s návínem rolety uloženým v boxu.	2844	3300	1	Stínění pro místnost 1_092
OV.F1103	BF	1NP	OVY-005	Manuální interiérová roleta v boxu pro rastrovou fasádu s návínem rolety uloženým v boxu.	2156	3300	1	Stínění pro místnost 1_092
OV.F1104	BF	1NP	OVY-005	Manuální interiérová roleta v boxu pro rastrovou fasádu s návínem rolety uloženým v boxu.	2156	3300	1	Stínění pro místnost 1_092
OV.F1105	BF	1NP	OVY-005	Manuální interiérová roleta v boxu pro rastrovou fasádu s návínem rolety uloženým v boxu.	2582	3300	1	Stínění pro místnost 1_092
OV.F1106	BF	1NP	OVY-005	Manuální interiérová roleta v boxu pro rastrovou fasádu s návínem rolety uloženým v boxu.	2584	3300	1	Stínění pro místnost 1_092
OV.F1107	BF	1NP	OVY-005	Manuální interiérová roleta v boxu pro rastrovou fasádu s návínem rolety uloženým v boxu.	2063	3300	1	Stínění pro místnost 1_092
OV.F1108	BF	1NP	OVY-005	Manuální interiérová roleta v boxu pro rastrovou fasádu s návínem rolety uloženým v boxu.	1050	2350	1	Stínění pro místnost 1_096
OV.F1109	BF	1NP	OVY-005	Manuální interiérová roleta v boxu pro rastrovou fasádu s návínem rolety uloženým v boxu.	2450	2350	1	Stínění pro místnost 1_096
OV.F1110	BF	1NP	OVY-005	Manuální interiérová roleta v boxu pro rastrovou fasádu s návínem rolety uloženým v boxu.	2800	2350	1	Stínění pro místnost 1_097
OV.F1111	BF	1NP	OVY-005	Manuální interiérová roleta v boxu pro rastrovou fasádu s návínem rolety uloženým v boxu.	2750	2350	1	Stínění pro místnost 1_097
OV.F1112	BF	1NP	OVY-005	Manuální interiérová roleta v boxu pro rastrovou fasádu s návínem rolety uloženým v boxu.	2150	3300	1	Stínění pro místnost 1_097
OV.F1113	BF	1NP	OVY-005	Manuální interiérová roleta v boxu pro rastrovou fasádu s návínem rolety uloženým v boxu.	2450	2350	1	Stínění pro místnost 1_098

OV.F1114	BF	1NP	OVY-005	Manuální interiérová roleta v boxu pro rastrovou fasádu s návínem rolety uloženým v boxu.	2150	3300	1	Stínění pro místnost 1_116
OV.F1115	BF	1NP	OVY-005	Manuální interiérová roleta v boxu pro rastrovou fasádu s návínem rolety uloženým v boxu.	2850	3300	1	Stínění pro místnost 1_116
OV.F1116	BF	1NP	OVY-005	Manuální interiérová roleta v boxu pro rastrovou fasádu s návínem rolety uloženým v boxu.	2450	2350	1	Stínění pro místnost 1_121
OV.F1117	BF	1NP	OVY-005	Manuální interiérová roleta v boxu pro rastrovou fasádu s návínem rolety uloženým v boxu.	2650	2350	1	Stínění pro místnost 1_122
OV.F1118	BF	1NP	OVY-005	Manuální interiérová roleta v boxu pro rastrovou fasádu s návínem rolety uloženým v boxu.	2375	2350	1	Stínění pro místnost 1_123
OV.F1119	BF	1NP	OVY-005	Manuální interiérová roleta v boxu pro rastrovou fasádu s návínem rolety uloženým v boxu.	2425	2350	1	Stínění pro místnost 1_127
OV.F1120	BF	1NP	OVY-005	Manuální interiérová roleta v boxu pro rastrovou fasádu s návínem rolety uloženým v boxu.	2425	2350	1	Stínění pro místnost 1_128
OV.F1121	BF	1NP	OVY-005	Manuální interiérová roleta v boxu pro rastrovou fasádu s návínem rolety uloženým v boxu.	1300	2350	1	Stínění pro místnost 1_129
OV.F1122	BF	1NP	OVY-005	Manuální interiérová roleta v boxu pro rastrovou fasádu s návínem rolety uloženým v boxu.	2450	2350	1	Stínění pro místnost 1_129
OV.F1123	BF	1NP	OVY-005	Manuální interiérová roleta v boxu pro rastrovou fasádu s návínem rolety uloženým v boxu.	2926	2350	1	Stínění pro místnost 1_130
OV.F1124	BF	1NP	OVY-005	Manuální interiérová roleta v boxu pro rastrovou fasádu s návínem rolety uloženým v boxu.	2500	2350	1	Stínění pro místnost 1_130
OV.F1125	BF	1NP	OVY-005	Manuální interiérová roleta v boxu pro rastrovou fasádu s návínem rolety uloženým v boxu.	2500	2350	1	Stínění pro místnost 1_130
OV.F1126	BF	1NP	OVY-005	Manuální interiérová roleta v boxu pro rastrovou fasádu s návínem rolety uloženým v boxu.	1300	2350	1	Stínění pro místnost 1_130

OV.F1127	BF	1NP	OVY-005	Manuální interiérová roleta v boxu pro rastrovou fasádu s návínem rolety uloženým v boxu.	2449	2350	1	Stínění pro místnost 1_131
OV.F1128	BF	1NP	OVY-005	Manuální interiérová roleta v boxu pro rastrovou fasádu s návínem rolety uloženým v boxu.	2000	2350	1	Stínění pro místnost 1_132
OV.F1129	BF	1NP	OVY-005	Manuální interiérová roleta v boxu pro rastrovou fasádu s návínem rolety uloženým v boxu.	2025	2350	1	Stínění pro místnost 1_132
OV.F1130	BF	1NP	OVY-005	Manuální interiérová roleta v boxu pro rastrovou fasádu s návínem rolety uloženým v boxu.	2450	2350	1	Stínění pro místnost 1_133
OV.F1131	BF	1NP	OVY-005	Manuální interiérová roleta v boxu pro rastrovou fasádu s návínem rolety uloženým v boxu.	1076	2350	1	Stínění pro místnost 1_133
OV.F1132	BF	1NP	OVY-005	Manuální interiérová roleta v boxu pro rastrovou fasádu s návínem rolety uloženým v boxu.	2675	2350	1	Stínění pro místnost 1_134
OV.F1133	BF	1NP	OVY-005	Manuální interiérová roleta v boxu pro rastrovou fasádu s návínem rolety uloženým v boxu.	2450	2350	1	Stínění pro místnost 1_134
OV.F1134	BF	1NP	OVY-005	Manuální interiérová roleta v boxu pro rastrovou fasádu s návínem rolety uloženým v boxu.	2450	2350	1	Stínění pro místnost 1_135
OV.F1135	BF	1NP	OVY-005	Manuální interiérová roleta v boxu pro rastrovou fasádu s návínem rolety uloženým v boxu.	2450	2350	1	Stínění pro místnost 1_135
OV.F1136	BF	1NP	OVY-005	Manuální interiérová roleta v boxu pro rastrovou fasádu s návínem rolety uloženým v boxu.	2550	3300	1	Stínění pro místnost 1_137
OV.F1137	BF	1NP	OVY-005	Manuální interiérová roleta v boxu pro rastrovou fasádu s návínem rolety uloženým v boxu.	2750	3300	1	Stínění pro místnost 1_137
OV.F1138	BF	1NP	OVY-003	Elektrická roleta bez boxu	1395	2350	1	Stínění pro místnost 1_147
OV.F1139	BF	1NP	OVY-003	Elektrická roleta bez boxu	2500	2350	1	Stínění pro místnost 1_147

OV.F1140	BF	1NP	OVY-003	Elektrická roleta bez boxu	2500	2350	1	Stínění pro místnost 1_148
OV.F1141	BF	1NP	OVY-003	Elektrická roleta bez boxu	1300	2350	1	Stínění pro místnost 1_148
OV.F1142	BF	1NP	OVY-003	Elektrická roleta bez boxu	1300	2350	1	Stínění pro místnost 1_149
OV.F1143	BF	1NP	OVY-003	Elektrická roleta bez boxu	2500	2350	1	Stínění pro místnost 1_149
OV.F1144	BF	1NP	OVY-003	Elektrická roleta bez boxu	2500	2350	1	Stínění pro místnost 1_150
OV.F1145	BF	1NP	OVY-003	Elektrická roleta bez boxu	1300	2350	1	Stínění pro místnost 1_150
OV.F1146	BF	1NP	OVY-003	Elektrická roleta bez boxu	2750	2350	1	Stínění pro místnost 1_153
OV.F1147	BF	1NP	OVY-003	Elektrická roleta bez boxu	2500	2350	1	Stínění pro místnost 1_153
OV.F1148	BF	1NP	OVY-003	Elektrická roleta bez boxu	2500	2350	1	Stínění pro místnost 1_153
OV.F1149	BF	1NP	OVY-003	Elektrická roleta bez boxu	2650	2350	1	Stínění pro místnost 1_153
OV.F1150	BF	1NP	OVY-003	Elektrická roleta bez boxu	2500	2350	1	Stínění pro místnost 1_153
OV.F1151	BF	1NP	OVY-003	Elektrická roleta bez boxu	2500	2350	1	Stínění pro místnost 1_153
OV.F1152	BF	1NP	OVY-003	Elektrická roleta bez boxu	990	2350	1	Stínění pro místnost 1_153

OV.F1153	BF	1NP	OVY-003	Elektrická roleta bez boxu	2500	2350	1	Stínění pro místnost 1_153
OV.F1154	BF	1NP	OVY-003	Elektrická roleta bez boxu	2500	2350	1	Stínění pro místnost 1_153
OV.F1155	BF	1NP	OVY-003	Elektrická roleta bez boxu	2750	2350	1	Stínění pro místnost 1_153
OV.F1156	BF	1NP	OVY-003	Elektrická roleta bez boxu	2500	2350	1	Stínění pro místnost 1_153
OV.F1157	BF	1NP	OVY-003	Elektrická roleta bez boxu	2500	2350	1	Stínění pro místnost 1_153
OV.F1158	BF	1NP	OVY-003	Elektrická roleta bez boxu	1200	2350	1	Stínění pro místnost 1_153
OV.F1159	BF	1NP	OVY-003	Elektrická roleta bez boxu	1250	2350	1	Stínění pro místnost 1_153
OV.F1160	BF	1NP	OVY-005	Manuální interiérová roleta v boxu pro rastrovou fasádu s návinem rolety uloženým v boxu.	2449	2350	1	Stínění pro místnost 1_155
OV.F1161	BF	1NP	OVY-005	Manuální interiérová roleta v boxu pro rastrovou fasádu s návinem rolety uloženým v boxu.	2501	2350	1	Stínění pro místnost 1_155
OV.F1162	BF	1NP	OVY-004	Elektrická interiérová roleta (blackout) v boxu pro rastrovou fasádu s návinem rolety uloženým v boxu.	2500	6900	1	Stínění pro místnost 1_156
OV.F1163	BF	1NP	OVY-004	Elektrická interiérová roleta (blackout) v boxu pro rastrovou fasádu s návinem rolety uloženým v boxu.	2750	6900	1	Stínění pro místnost 1_156
OV.F1164	BF	1NP	OVY-004	Elektrická interiérová roleta (blackout) v boxu pro rastrovou fasádu s návinem rolety uloženým v boxu.	2450	6900	1	Stínění pro místnost 1_156
OV.F1165	BF	1NP	OVY-004	Elektrická interiérová roleta (blackout) v boxu pro rastrovou fasádu s návinem rolety uloženým v boxu.	2500	6900	1	Stínění pro místnost 1_156

OV.F1166	BF	1NP	OVY-004	Elektrická interiérová roleta (blackout) v boxu pro rastrovou fasádu s návinem rolety uloženým v boxu.	2750	6900	1	Stínění pro místnost 1_156
OV.F1167	BF	1NP	OVY-004	Elektrická interiérová roleta (blackout) v boxu pro rastrovou fasádu s návinem rolety uloženým v boxu.	2500	6900	1	Stínění pro místnost 1_156
OV.F1168	BF	1NP	OVY-004	Elektrická interiérová roleta (blackout) v boxu pro rastrovou fasádu s návinem rolety uloženým v boxu.	2250	6900	1	Stínění pro místnost 1_156
OV.F1169	BF	1NP	OVY-004	Elektrická interiérová roleta (blackout) v boxu pro rastrovou fasádu s návinem rolety uloženým v boxu.	2500	6900	1	Stínění pro místnost 1_157
OV.F1170	BF	1NP	OVY-004	Elektrická interiérová roleta (blackout) v boxu pro rastrovou fasádu s návinem rolety uloženým v boxu.	2750	6900	1	Stínění pro místnost 1_157
OV.F1171	BF	1NP	OVY-004	Elektrická interiérová roleta (blackout) v boxu pro rastrovou fasádu s návinem rolety uloženým v boxu.	2500	6900	1	Stínění pro místnost 1_157
OV.F1172	BF	1NP	OVY-004	Elektrická interiérová roleta (blackout) v boxu pro rastrovou fasádu s návinem rolety uloženým v boxu.	2500	6900	1	Stínění pro místnost 1_157
OV.F1173	BF	1NP	OVY-004	Elektrická interiérová roleta (blackout) v boxu pro rastrovou fasádu s návinem rolety uloženým v boxu.	2900	6900	1	Stínění pro místnost 1_157
OV.F1174	BF	1NP	OVY-004	Elektrická interiérová roleta (blackout) v boxu pro rastrovou fasádu s návinem rolety uloženým v boxu.	2350	6900	1	Stínění pro místnost 1_157
OV.F1175	BF	1NP	OVY-004	Elektrická interiérová roleta (blackout) v boxu pro rastrovou fasádu s návinem rolety uloženým v boxu.	2750	3300	1	Stínění pro místnost 1_158
OV.F1176	BF	1NP	OVY-004	Elektrická interiérová roleta (blackout) v boxu pro rastrovou fasádu s návinem rolety uloženým v boxu.	3379	3300	1	Stínění pro místnost 1_158
OV.F1177	BF	1NP	OVY-004	Elektrická interiérová roleta (blackout) v boxu pro rastrovou fasádu s návinem rolety uloženým v boxu.	1469	3300	1	Stínění pro místnost 1_158
OV.F1178	BF	1NP	OVY-006	Elektrická interiérová roleta v boxu pro rastrovou fasádu s návinem rolety uloženým v boxu.	2500	2350	1	Stínění pro místnost 1_159

OV.F1179	BF	1NP	OVY-006	Elektrická interiérová roleta v boxu pro rastrovou fasádu s návínem rolety uloženým v boxu.	2750	2350	1	Stínění pro místnost 1_159
OV.F1180	BF	1NP	OVY-006	Elektrická interiérová roleta v boxu pro rastrovou fasádu s návínem rolety uloženým v boxu.	2250	2350	1	Stínění pro místnost 1_159
OV.F1181	BF	1NP	OVY-006	Elektrická interiérová roleta v boxu pro rastrovou fasádu s návínem rolety uloženým v boxu.	2400	2350	1	Stínění pro místnost 1_160
OV.F1182	BF	1NP	OVY-006	Elektrická interiérová roleta v boxu pro rastrovou fasádu s návínem rolety uloženým v boxu.	2500	2350	1	Stínění pro místnost 1_160
OV.F1183	BF	1NP	OVY-006	Elektrická interiérová roleta v boxu pro rastrovou fasádu s návínem rolety uloženým v boxu.	2500	2350	1	Stínění pro místnost 1_160
OV.F1184	BF	1NP	OVY-006	Elektrická interiérová roleta v boxu pro rastrovou fasádu s návínem rolety uloženým v boxu.	2475	2350	1	Stínění pro místnost 1_160
OV.F1185	BF	1NP	OVY-006	Elektrická interiérová roleta v boxu pro rastrovou fasádu s návínem rolety uloženým v boxu.	2225	2350	1	Stínění pro místnost 1_161
OV.F1186	BF	1NP	OVY-006	Elektrická interiérová roleta v boxu pro rastrovou fasádu s návínem rolety uloženým v boxu.	2500	2350	1	Stínění pro místnost 1_161
OV.F1187	BF	1NP	OVY-006	Elektrická interiérová roleta v boxu pro rastrovou fasádu s návínem rolety uloženým v boxu.	2750	2350	1	Stínění pro místnost 1_161
OV.F1188	BF	1NP	OVY-006	Elektrická interiérová roleta v boxu pro rastrovou fasádu s návínem rolety uloženým v boxu.	2350	2350	1	Stínění pro místnost 1_161
OV.F1189	BF	1NP	OVY-006	Elektrická interiérová roleta v boxu pro rastrovou fasádu s návínem rolety uloženým v boxu.	2850	3300	1	Stínění pro místnost 1_162
OV.F1190	BF	1NP	OVY-006	Elektrická interiérová roleta v boxu pro rastrovou fasádu s návínem rolety uloženým v boxu.	3650	3300	1	Stínění pro místnost 1_162
OV.F1191	BF	1NP	OVY-006	Elektrická interiérová roleta v boxu pro rastrovou fasádu s návínem rolety uloženým v boxu.	2750	3300	1	Stínění pro místnost 1_163

OV.F1192	BF	1NP	OVY-006	Elektrická interiérová roleta v boxu pro rastrovou fasádu s návínem rolety uloženým v boxu.	2975	3300	1	Stínění pro místnost 1_163
OV.F1193	BF	1NP	OVY-006	Elektrická interiérová roleta v boxu pro rastrovou fasádu s návínem rolety uloženým v boxu.	2100	3300	1	Stínění pro místnost 1_163
OV.F1194	BF	1NP	OVY-006	Elektrická interiérová roleta v boxu pro rastrovou fasádu s návínem rolety uloženým v boxu.	2750	3300	1	Stínění pro místnost 1_164
OV.F1195	BF	1NP	OVY-006	Elektrická interiérová roleta v boxu pro rastrovou fasádu s návínem rolety uloženým v boxu.	2590	3300	1	Stínění pro místnost 1_164
OV.F1196	BF	1NP	OVY-006	Elektrická interiérová roleta v boxu pro rastrovou fasádu s návínem rolety uloženým v boxu.	2100	3300	1	Stínění pro místnost 1_164
OV.F1197	BF	1NP	OVY-006	Elektrická interiérová roleta v boxu pro rastrovou fasádu s návínem rolety uloženým v boxu.	2850	3300	1	Stínění pro místnost 1_165
OV.F1198	BF	1NP	OVY-006	Elektrická interiérová roleta v boxu pro rastrovou fasádu s návínem rolety uloženým v boxu.	2150	3300	1	Stínění pro místnost 1_165
OV.F1199	BF	1NP	OVY-006	Elektrická interiérová roleta v boxu pro rastrovou fasádu s návínem rolety uloženým v boxu.	2100	3300	1	Stínění pro místnost 1_165
OV.F1200	BF	1NP	OVY-006	Elektrická interiérová roleta v boxu pro rastrovou fasádu s návínem rolety uloženým v boxu.	2750	3300	1	Stínění pro místnost 1_166
OV.F1201	BF	1NP	OVY-006	Elektrická interiérová roleta v boxu pro rastrovou fasádu s návínem rolety uloženým v boxu.	2750	3300	1	Stínění pro místnost 1_166
OV.F1202	BF	1NP	OVY-006	Elektrická interiérová roleta v boxu pro rastrovou fasádu s návínem rolety uloženým v boxu.	2100	3300	1	Stínění pro místnost 1_166
OV.F1203	BF	1NP	OVY-006	Elektrická interiérová roleta v boxu pro rastrovou fasádu s návínem rolety uloženým v boxu.	2750	3300	1	Stínění pro místnost 1_167
OV.F1204	BF	1NP	OVY-006	Elektrická interiérová roleta v boxu pro rastrovou fasádu s návínem rolety uloženým v boxu.	2750	3300	1	Stínění pro místnost 1_167

OV.F1205	BF	1NP	OVY-006	Elektrická interiérová roleta v boxu pro rastrovou fasádu s návínem rolety uloženým v boxu.	2100	3300	1	Stínění pro místnost 1_167
OV.F1206	BF	1NP	OVY-006	Elektrická interiérová roleta v boxu pro rastrovou fasádu s návínem rolety uloženým v boxu.	2750	3300	1	Stínění pro místnost 1_168
OV.F1207	BF	1NP	OVY-006	Elektrická interiérová roleta v boxu pro rastrovou fasádu s návínem rolety uloženým v boxu.	2975	3300	1	Stínění pro místnost 1_168
OV.F1208	BF	1NP	OVY-006	Elektrická interiérová roleta v boxu pro rastrovou fasádu s návínem rolety uloženým v boxu.	2100	3300	1	Stínění pro místnost 1_168
OV.F1209	BF	1NP	OVY-006	Elektrická interiérová roleta v boxu pro rastrovou fasádu s návínem rolety uloženým v boxu.	2750	3300	1	Stínění pro místnost 1_169
OV.F1210	BF	1NP	OVY-006	Elektrická interiérová roleta v boxu pro rastrovou fasádu s návínem rolety uloženým v boxu.	2750	3300	1	Stínění pro místnost 1_169
OV.F1211	BF	1NP	OVY-006	Elektrická interiérová roleta v boxu pro rastrovou fasádu s návínem rolety uloženým v boxu.	2100	3300	1	Stínění pro místnost 1_169
OV.F1212	BF	1NP	OVY-006	Elektrická interiérová roleta v boxu pro rastrovou fasádu s návínem rolety uloženým v boxu.	2201	2350	1	Stínění pro místnost 1_170
OV.F1213	BF	1NP	OVY-006	Elektrická interiérová roleta v boxu pro rastrovou fasádu s návínem rolety uloženým v boxu.	2750	2350	1	Stínění pro místnost 1_170
OV.F1214	BF	1NP	OVY-006	Elektrická interiérová roleta v boxu pro rastrovou fasádu s návínem rolety uloženým v boxu.	2500	2350	1	Stínění pro místnost 1_170
OV.F1215	BF	1NP	OVY-006	Elektrická interiérová roleta v boxu pro rastrovou fasádu s návínem rolety uloženým v boxu.	2450	2350	1	Stínění pro místnost 1_170
OV.F1216	BF	1NP	OVY-006	Elektrická interiérová roleta v boxu pro rastrovou fasádu s návínem rolety uloženým v boxu.	2800	3300	1	Stínění pro místnost 1_170
OV.F1217	BF	1NP	OVY-006	Elektrická interiérová roleta v boxu pro rastrovou fasádu s návínem rolety uloženým v boxu.	2750	3300	1	Stínění pro místnost 1_170

OV.F1218	BF	1NP	OVY-006	Elektrická interiérová roleta v boxu pro rastrovou fasádu s návinem rolety uloženým v boxu.	2150	3300	1	Stínění pro místnost 1_170
OV.F1219	BF	1NP	OVY-006	Elektrická interiérová roleta v boxu pro rastrovou fasádu s návinem rolety uloženým v boxu.	4075	3300	1	Stínění pro místnost 1_171
OV.F1220	BF	1NP	OVY-006	Elektrická interiérová roleta v boxu pro rastrovou fasádu s návinem rolety uloženým v boxu.	3475	3300	1	Stínění pro místnost 1_171
OV.F1221	BF	1NP	OVY-006	Elektrická interiérová roleta v boxu pro rastrovou fasádu s návinem rolety uloženým v boxu.	2975	3300	1	Stínění pro místnost 1_172
OV.F1222	BF	1NP	OVY-006	Elektrická interiérová roleta v boxu pro rastrovou fasádu s návinem rolety uloženým v boxu.	3475	3300	1	Stínění pro místnost 1_172
OV.F1223	BF	1NP	OVY-006	Elektrická interiérová roleta v boxu pro rastrovou fasádu s návinem rolety uloženým v boxu.	481	3300	1	Stínění pro místnost 1_172
OV.F1224	BF	1NP	OVY-004	Elektrická interiérová roleta (blackout) v boxu pro rastrovou fasádu s návinem rolety uloženým v boxu.	2063	3300	1	Stínění pro místnost 2_196
OV.F1225	BF	1NP	OVY-004	Elektrická interiérová roleta (blackout) v boxu pro rastrovou fasádu s návinem rolety uloženým v boxu.	2426	3300	1	Stínění pro místnost 2_196
OV.F1226	BF	1NP	OVY-004	Elektrická interiérová roleta (blackout) v boxu pro rastrovou fasádu s návinem rolety uloženým v boxu.	2195	3300	1	Stínění pro místnost 2_196
2NP								
OV.F2050	BF	2NP	OVY-005	Manuální interiérová roleta v boxu pro rastrovou fasádu s návinem rolety uloženým v boxu.	2500	3300	1	Stínění pro místnost 2_032
OV.F2051	BF	2NP	OVY-005	Manuální interiérová roleta v boxu pro rastrovou fasádu s návinem rolety uloženým v boxu.	1325	3300	1	Stínění pro místnost 2_032
OV.F2052	BF	2NP	OVY-001	Manuální interiérová roleta v boxu pro pásová okna s návinem rolety uloženým v boxu.	2475	2100	1	Stínění pro místnost 2_033
OV.F2053	BF	2NP	OVY-001	Manuální interiérová roleta v boxu pro pásová okna s návinem rolety uloženým v boxu.	1325	2100	1	Stínění pro místnost 2_033

OV.F2054	BF	2NP	OVY-002	Elektrická interiérová roleta v boxu pro pásová okna s návínem rolety uloženým v boxu.	2525	2100	1	Stínění pro místnost 2_039
OV.F2055	BF	2NP	OVY-002	Elektrická interiérová roleta v boxu pro pásová okna s návínem rolety uloženým v boxu.	2425	2100	1	Stínění pro místnost 2_039
OV.F2056	BF	2NP	OVY-002	Elektrická interiérová roleta v boxu pro pásová okna s návínem rolety uloženým v boxu.	2525	2100	1	Stínění pro místnost 2_041
OV.F2057	BF	2NP	OVY-002	Elektrická interiérová roleta v boxu pro pásová okna s návínem rolety uloženým v boxu.	2425	2100	1	Stínění pro místnost 2_041
OV.F2058	BF	2NP	OVY-002	Elektrická interiérová roleta v boxu pro pásová okna s návínem rolety uloženým v boxu.	2000	2100	1	Stínění pro místnost 2_041
OV.F2059	BF	2NP	OVY-002	Elektrická interiérová roleta v boxu pro pásová okna s návínem rolety uloženým v boxu.	1800	2100	1	Stínění pro místnost 2_041
OV.F2060	BF	2NP	OVY-002	Elektrická interiérová roleta v boxu pro pásová okna s návínem rolety uloženým v boxu.	2475	2100	1	Stínění pro místnost 2_042
OV.F2061	BF	2NP	OVY-002	Elektrická interiérová roleta v boxu pro pásová okna s návínem rolety uloženým v boxu.	1275	2100	1	Stínění pro místnost 2_042
OV.F2062	BF	2NP	OVY-005	Manuální interiérová roleta v boxu pro rastrovou fasádu s návínem rolety uloženým v boxu.	2500	2100	1	Stínění pro místnost 2_043
OV.F2063	BF	2NP	OVY-005	Manuální interiérová roleta v boxu pro rastrovou fasádu s návínem rolety uloženým v boxu.	2750	2100	1	Stínění pro místnost 2_043
OV.F2064	BF	2NP	OVY-005	Manuální interiérová roleta v boxu pro rastrovou fasádu s návínem rolety uloženým v boxu.	2500	2100	1	Stínění pro místnost 2_043
OV.F2065	BF	2NP	OVY-001	Manuální interiérová roleta v boxu pro pásová okna s návínem rolety uloženým v boxu.	1275	2100	1	Stínění pro místnost 2_044
OV.F2066	BF	2NP	OVY-001	Manuální interiérová roleta v boxu pro pásová okna s návínem rolety uloženým v boxu.	2475	2100	1	Stínění pro místnost 2_044

OV.F2067	BF	2NP	OVY-001	Manuální interiérová roleta v boxu pro pásová okna s návínem rolety uloženým v boxu.	2475	2100	1	Stínění pro místnost 2_045
OV.F2068	BF	2NP	OVY-001	Manuální interiérová roleta v boxu pro pásová okna s návínem rolety uloženým v boxu.	1325	2100	1	Stínění pro místnost 2_045
OV.F2069	BF	2NP	OVY-001	Manuální interiérová roleta v boxu pro pásová okna s návínem rolety uloženým v boxu.	2425	2100	1	Stínění pro místnost 2_046
OV.F2070	BF	2NP	OVY-001	Manuální interiérová roleta v boxu pro pásová okna s návínem rolety uloženým v boxu.	2750	2100	1	Stínění pro místnost 2_046
OV.F2071	BF	2NP	OVY-001	Manuální interiérová roleta v boxu pro pásová okna s návínem rolety uloženým v boxu.	2475	2100	1	Stínění pro místnost 2_046
OV.F2072	BF	2NP	OVY-001	Manuální interiérová roleta v boxu pro pásová okna s návínem rolety uloženým v boxu.	2427	2100	1	Stínění pro místnost 2_048
OV.F2073	BF	2NP	OVY-001	Manuální interiérová roleta v boxu pro pásová okna s návínem rolety uloženým v boxu.	1275	2100	1	Stínění pro místnost 2_049
OV.F2074	BF	2NP	OVY-001	Manuální interiérová roleta v boxu pro pásová okna s návínem rolety uloženým v boxu.	2525	2100	1	Stínění pro místnost 2_049
OV.F2075	BF	2NP	OVY-006	Elektrická interiérová roleta v boxu pro rastrovou fasádu s návínem rolety uloženým v boxu.	2500	3300	1	Stínění pro místnost 2_060
OV.F2076	BF	2NP	OVY-006	Elektrická interiérová roleta v boxu pro rastrovou fasádu s návínem rolety uloženým v boxu.	2750	3300	1	Stínění pro místnost 2_060
OV.F2077	BF	2NP	OVY-006	Elektrická interiérová roleta v boxu pro rastrovou fasádu s návínem rolety uloženým v boxu.	2400	3300	1	Stínění pro místnost 2_060
OV.F2078	BF	2NP	OVY-006	Elektrická interiérová roleta v boxu pro rastrovou fasádu s návínem rolety uloženým v boxu.	2450	3300	1	Stínění pro místnost 2_061
OV.F2079	BF	2NP	OVY-006	Elektrická interiérová roleta v boxu pro rastrovou fasádu s návínem rolety uloženým v boxu.	2750	3300	1	Stínění pro místnost 2_061

OV.F2080	BF	2NP	OVY-006	Elektrická interiérová roleta v boxu pro rastrovou fasádu s návinem rolety uloženým v boxu.	2450	3300	1	Stínění pro místnost 2_061
OV.F2081	BF	2NP	OVY-006	Elektrická interiérová roleta v boxu pro rastrovou fasádu s návinem rolety uloženým v boxu.	2474	3300	1	Stínění pro místnost 2_061
OV.F2082	BF	2NP	OVY-006	Elektrická interiérová roleta v boxu pro rastrovou fasádu s návinem rolety uloženým v boxu.	2750	3300	1	Stínění pro místnost 2_061
OV.F2083	BF	2NP	OVY-006	Elektrická interiérová roleta v boxu pro rastrovou fasádu s návinem rolety uloženým v boxu.	2450	3300	1	Stínění pro místnost 2_061
OV.F2084	BF	2NP	OVY-002	Elektrická interiérová roleta v boxu pro pásová okna s návinem rolety uloženým v boxu.	1775	2100	1	Stínění pro místnost 2_063
OV.F2085	BF	2NP	OVY-002	Elektrická interiérová roleta v boxu pro pásová okna s návinem rolety uloženým v boxu.	1775	2100	1	Stínění pro místnost 2_063
OV.F2086	BF	2NP	OVY-002	Elektrická interiérová roleta v boxu pro pásová okna s návinem rolety uloženým v boxu.	2650	2100	1	Stínění pro místnost 2_063
OV.F2087	BF	2NP	OVY-002	Elektrická interiérová roleta v boxu pro pásová okna s návinem rolety uloženým v boxu.	2525	2100	1	Stínění pro místnost 2_063
OV.F2088	BF	2NP	OVY-002	Elektrická interiérová roleta v boxu pro pásová okna s návinem rolety uloženým v boxu.	2425	2100	1	Stínění pro místnost 2_064
OV.F2089	BF	2NP	OVY-002	Elektrická interiérová roleta v boxu pro pásová okna s návinem rolety uloženým v boxu.	2525	2100	1	Stínění pro místnost 2_064
OV.F2090	BF	2NP	OVY-002	Elektrická interiérová roleta v boxu pro pásová okna s návinem rolety uloženým v boxu.	2750	2100	1	Stínění pro místnost 2_064
OV.F2091	BF	2NP	OVY-002	Elektrická interiérová roleta v boxu pro pásová okna s návinem rolety uloženým v boxu.	2475	2100	1	Stínění pro místnost 2_064
OV.F2092	BF	2NP	OVY-002	Elektrická interiérová roleta v boxu pro pásová okna s návinem rolety uloženým v boxu.	2575	2100	1	Stínění pro místnost 2_064

OV.F2093	BF	2NP	OVY-002	Elektrická interiérová roleta v boxu pro pásová okna s návinem rolety uloženým v boxu.	2600	2100	1	Stínění pro místnost 2_064
OV.F2094	BF	2NP	OVY-002	Elektrická interiérová roleta v boxu pro pásová okna s návinem rolety uloženým v boxu.	2475	2100	1	Stínění pro místnost 2_065
OV.F2095	BF	2NP	OVY-002	Elektrická interiérová roleta v boxu pro pásová okna s návinem rolety uloženým v boxu.	2750	2100	1	Stínění pro místnost 2_065
OV.F2096	BF	2NP	OVY-002	Elektrická interiérová roleta v boxu pro pásová okna s návinem rolety uloženým v boxu.	2475	2100	1	Stínění pro místnost 2_065
OV.F2097	BF	2NP	OVY-002	Elektrická interiérová roleta v boxu pro pásová okna s návinem rolety uloženým v boxu.	2475	2100	1	Stínění pro místnost 2_066
OV.F2098	BF	2NP	OVY-002	Elektrická interiérová roleta v boxu pro pásová okna s návinem rolety uloženým v boxu.	2750	2100	1	Stínění pro místnost 2_066
OV.F2099	BF	2NP	OVY-002	Elektrická interiérová roleta v boxu pro pásová okna s návinem rolety uloženým v boxu.	2425	2100	1	Stínění pro místnost 2_066
OV.F2100	BF	2NP	OVY-002	Elektrická interiérová roleta v boxu pro pásová okna s návinem rolety uloženým v boxu.	2525	2100	1	Stínění pro místnost 2_067
OV.F2101	BF	2NP	OVY-002	Elektrická interiérová roleta v boxu pro pásová okna s návinem rolety uloženým v boxu.	1275	2100	1	Stínění pro místnost 2_067
OV.F2102	BF	2NP	OVY-002	Elektrická interiérová roleta v boxu pro pásová okna s návinem rolety uloženým v boxu.	2000	2100	1	Stínění pro místnost 2_068
OV.F2103	BF	2NP	OVY-002	Elektrická interiérová roleta v boxu pro pásová okna s návinem rolety uloženým v boxu.	1800	2100	1	Stínění pro místnost 2_068
OV.F2104	BF	2NP	OVY-006	Elektrická interiérová roleta v boxu pro rastrovou fasádu s návinem rolety uloženým v boxu.	2750	2100	1	Stínění pro místnost 2_078
OV.F2105	BF	2NP	OVY-006	Elektrická interiérová roleta v boxu pro rastrovou fasádu s návinem rolety uloženým v boxu.	2450	2100	1	Stínění pro místnost 2_078

OV.F2106	BF	2NP	OVY-006	Elektrická interiérová roleta v boxu pro rastrovou fasádu s návinem rolety uloženým v boxu.	2500	2100	1	Stínění pro místnost 2_078
OV.F2107	BF	2NP	OVY-006	Elektrická interiérová roleta v boxu pro rastrovou fasádu s návinem rolety uloženým v boxu.	2750	2100	1	Stínění pro místnost 2_078
OV.F2108	BF	2NP	OVY-006	Elektrická interiérová roleta v boxu pro rastrovou fasádu s návinem rolety uloženým v boxu.	2450	2100	1	Stínění pro místnost 2_078
OV.F2109	BF	2NP	OVY-006	Elektrická interiérová roleta v boxu pro rastrovou fasádu s návinem rolety uloženým v boxu.	2500	2100	1	Stínění pro místnost 2_078
OV.F2110	BF	2NP	OVY-002	Elektrická interiérová roleta v boxu pro pásová okna s návinem rolety uloženým v boxu.	2425	2100	1	Stínění pro místnost 2_079
OV.F2111	BF	2NP	OVY-002	Elektrická interiérová roleta v boxu pro pásová okna s návinem rolety uloženým v boxu.	1091	2100	1	Stínění pro místnost 2_079
OV.F2112	BF	2NP	OVY-002	Elektrická interiérová roleta v boxu pro pásová okna s návinem rolety uloženým v boxu.	1800	2100	1	Stínění pro místnost 2_080
OV.F2113	BF	2NP	OVY-002	Elektrická interiérová roleta v boxu pro pásová okna s návinem rolety uloženým v boxu.	2000	2100	1	Stínění pro místnost 2_080
OV.F2114	BF	2NP	OVY-002	Elektrická interiérová roleta v boxu pro pásová okna s návinem rolety uloženým v boxu.	1275	2100	1	Stínění pro místnost 2_081
OV.F2115	BF	2NP	OVY-002	Elektrická interiérová roleta v boxu pro pásová okna s návinem rolety uloženým v boxu.	2525	2100	1	Stínění pro místnost 2_081
OV.F2116	BF	2NP	OVY-006	Elektrická interiérová roleta v boxu pro rastrovou fasádu s návinem rolety uloženým v boxu.	3800	2100	1	Stínění pro místnost 2_082
OV.F2117	BF	2NP	OVY-002	Elektrická interiérová roleta v boxu pro pásová okna s návinem rolety uloženým v boxu.	2525	2100	1	Stínění pro místnost 2_083
OV.F2118	BF	2NP	OVY-002	Elektrická interiérová roleta v boxu pro pásová okna s návinem rolety uloženým v boxu.	2475	2100	1	Stínění pro místnost 2_083

OV.F2119	BF	2NP	OVY-002	Elektrická interiérová roleta v boxu pro pásová okna s návínem rolety uloženým v boxu.	1800	2100	1	Stínění pro místnost 2_084
OV.F2120	BF	2NP	OVY-002	Elektrická interiérová roleta v boxu pro pásová okna s návínem rolety uloženým v boxu.	2000	2100	1	Stínění pro místnost 2_084
OV.F2121	BF	2NP	OVY-002	Elektrická interiérová roleta v boxu pro pásová okna s návínem rolety uloženým v boxu.	2925	2100	1	Stínění pro místnost 2_084
OV.F2122	BF	2NP	OVY-002	Elektrická interiérová roleta v boxu pro pásová okna s návínem rolety uloženým v boxu.	2475	2100	1	Stínění pro místnost 2_084
OV.F2123	BF	2NP	OVY-006	Elektrická interiérová roleta v boxu pro rastrovou fasádu s návínem rolety uloženým v boxu.	1050	2100	1	Stínění pro místnost 2_085
OV.F2124	BF	2NP	OVY-006	Elektrická interiérová roleta v boxu pro rastrovou fasádu s návínem rolety uloženým v boxu.	2425	2100	1	Stínění pro místnost 2_085
OV.F2125	BF	2NP	OVY-006	Elektrická interiérová roleta v boxu pro rastrovou fasádu s návínem rolety uloženým v boxu.	2750	2100	1	Stínění pro místnost 2_086
OV.F2126	BF	2NP	OVY-006	Elektrická interiérová roleta v boxu pro rastrovou fasádu s návínem rolety uloženým v boxu.	2450	2100	1	Stínění pro místnost 2_086
OV.F2127	BF	2NP	OVY-006	Elektrická interiérová roleta v boxu pro rastrovou fasádu s návínem rolety uloženým v boxu.	2501	2100	1	Stínění pro místnost 2_086
OV.F2128	BF	2NP	OVY-001	Manuální interiérová roleta v boxu pro pásová okna s návínem rolety uloženým v boxu.	2425	2100	1	Stínění pro místnost 2_087
OV.F2129	BF	2NP	OVY-001	Manuální interiérová roleta v boxu pro pásová okna s návínem rolety uloženým v boxu.	3050	2100	1	Stínění pro místnost 2_094
OV.F2130	BF	2NP	OVY-001	Manuální interiérová roleta v boxu pro pásová okna s návínem rolety uloženým v boxu.	1050	2100	1	Stínění pro místnost 2_095
OV.F2131	BF	2NP	OVY-001	Manuální interiérová roleta v boxu pro pásová okna s návínem rolety uloženým v boxu.	1750	2100	1	Stínění pro místnost 2_095

OV.F2132	BF	2NP	OVY-001	Manuální interiérová roleta v boxu pro pásová okna s návínem rolety uloženým v boxu.	3300	2100	1	Stínění pro místnost 2_096
OV.F2133	BF	2NP	OVY-001	Manuální interiérová roleta v boxu pro pásová okna s návínem rolety uloženým v boxu.	3200	2100	1	Stínění pro místnost 2_097
OV.F2134	BF	2NP	OVY-001	Manuální interiérová roleta v boxu pro pásová okna s návínem rolety uloženým v boxu.	1375	2100	1	Stínění pro místnost 2_098
OV.F2135	BF	2NP	OVY-001	Manuální interiérová roleta v boxu pro pásová okna s návínem rolety uloženým v boxu.	2425	2100	1	Stínění pro místnost 2_098
OV.F2136	BF	2NP	OVY-001	Manuální interiérová roleta v boxu pro pásová okna s návínem rolety uloženým v boxu.	1225	2100	1	Stínění pro místnost 2_099
OV.F2137	BF	2NP	OVY-001	Manuální interiérová roleta v boxu pro pásová okna s návínem rolety uloženým v boxu.	2575	2100	1	Stínění pro místnost 2_099
OV.F2138	BF	2NP	OVY-001	Manuální interiérová roleta v boxu pro pásová okna s návínem rolety uloženým v boxu.	2450	2100	1	Stínění pro místnost 2_100
OV.F2139	BF	2NP	OVY-001	Manuální interiérová roleta v boxu pro pásová okna s návínem rolety uloženým v boxu.	2450	2100	1	Stínění pro místnost 2_100
OV.F2140	BF	2NP	OVY-001	Manuální interiérová roleta v boxu pro pásová okna s návínem rolety uloženým v boxu.	2725	2100	1	Stínění pro místnost 2_101
OV.F2141	BF	2NP	OVY-001	Manuální interiérová roleta v boxu pro pásová okna s návínem rolety uloženým v boxu.	2425	2100	1	Stínění pro místnost 2_101
OV.F2142	BF	2NP	OVY-001	Manuální interiérová roleta v boxu pro pásová okna s návínem rolety uloženým v boxu.	1325	2100	1	Stínění pro místnost 2_102
OV.F2143	BF	2NP	OVY-001	Manuální interiérová roleta v boxu pro pásová okna s návínem rolety uloženým v boxu.	2425	2100	1	Stínění pro místnost 2_102
OV.F2144	BF	2NP	OVY-001	Manuální interiérová roleta v boxu pro pásová okna s návínem rolety uloženým v boxu.	5000	2100	1	Stínění pro místnost 2_103

OV.F2145	BF	2NP	OVY-001	Manuální interiérová roleta v boxu pro pásová okna s návínem rolety uloženým v boxu.	4969	2100	1	Stínění pro místnost 2_105
OV.F2146	BF	2NP	OVY-001	Manuální interiérová roleta v boxu pro pásová okna s návínem rolety uloženým v boxu.	10450	2100	1	Stínění pro místnost 2_105
OV.F2147	BF	2NP	OVY-001	Manuální interiérová roleta v boxu pro pásová okna s návínem rolety uloženým v boxu.	1325	2100	1	Stínění pro místnost 2_106
OV.F2148	BF	2NP	OVY-001	Manuální interiérová roleta v boxu pro pásová okna s návínem rolety uloženým v boxu.	2348	2100	1	Stínění pro místnost 2_106
OV.F2149	BF	2NP	OVY-001	Manuální interiérová roleta v boxu pro pásová okna s návínem rolety uloženým v boxu.	2600	2100	1	Stínění pro místnost 2_107
OV.F2150	BF	2NP	OVY-001	Manuální interiérová roleta v boxu pro pásová okna s návínem rolety uloženým v boxu.	1325	2100	1	Stínění pro místnost 2_107
OV.F2151	BF	2NP	OVY-001	Manuální interiérová roleta v boxu pro pásová okna s návínem rolety uloženým v boxu.	2425	2100	1	Stínění pro místnost 2_108
OV.F2152	BF	2NP	OVY-001	Manuální interiérová roleta v boxu pro pásová okna s návínem rolety uloženým v boxu.	2525	2100	1	Stínění pro místnost 2_109
OV.F2153	BF	2NP	OVY-001	Manuální interiérová roleta v boxu pro pásová okna s návínem rolety uloženým v boxu.	2425	2100	1	Stínění pro místnost 2_110
OV.F2154	BF	2NP	OVY-001	Manuální interiérová roleta v boxu pro pásová okna s návínem rolety uloženým v boxu.	2425	2100	1	Stínění pro místnost 2_111
OV.F2155	BF	2NP	OVY-001	Manuální interiérová roleta v boxu pro pásová okna s návínem rolety uloženým v boxu.	2425	2100	1	Stínění pro místnost 2_112
OV.F2156	BF	2NP	OVY-001	Manuální interiérová roleta v boxu pro pásová okna s návínem rolety uloženým v boxu.	2600	2100	1	Stínění pro místnost 2_113
OV.F2157	BF	2NP	OVY-001	Manuální interiérová roleta v boxu pro pásová okna s návínem rolety uloženým v boxu.	2425	2100	1	Stínění pro místnost 2_114

OV.F2158	BF	2NP	OVY-001	Manuální interiérová roleta v boxu pro pásová okna s návinem rolety uloženým v boxu.	2425	2100	1	Stínění pro místnost 2_115
OV.F2159	BF	2NP	OVY-001	Manuální interiérová roleta v boxu pro pásová okna s návinem rolety uloženým v boxu.	2600	2100	1	Stínění pro místnost 2_116
OV.F2160	BF	2NP	OVY-001	Manuální interiérová roleta v boxu pro pásová okna s návinem rolety uloženým v boxu.	2600	2100	1	Stínění pro místnost 2_117
OV.F2161	BF	2NP	OVY-001	Manuální interiérová roleta v boxu pro pásová okna s návinem rolety uloženým v boxu.	1325	2100	1	Stínění pro místnost 2_118
OV.F2162	BF	2NP	OVY-001	Manuální interiérová roleta v boxu pro pásová okna s návinem rolety uloženým v boxu.	2425	2100	1	Stínění pro místnost 2_118
OV.F2163	BF	2NP	OVY-001	Manuální interiérová roleta v boxu pro pásová okna s návinem rolety uloženým v boxu.	1325	2100	1	Stínění pro místnost 2_119
OV.F2164	BF	2NP	OVY-001	Manuální interiérová roleta v boxu pro pásová okna s návinem rolety uloženým v boxu.	2425	2100	1	Stínění pro místnost 2_119
OV.F2165	BF	2NP	OVY-001	Manuální interiérová roleta v boxu pro pásová okna s návinem rolety uloženým v boxu.	2700	2100	1	Stínění pro místnost 2_120
OV.F2166	BF	2NP	OVY-001	Manuální interiérová roleta v boxu pro pásová okna s návinem rolety uloženým v boxu.	2475	2100	1	Stínění pro místnost 2_120
OV.F2167	BF	2NP	OVY-001	Manuální interiérová roleta v boxu pro pásová okna s návinem rolety uloženým v boxu.	2525	2100	1	Stínění pro místnost 2_120
OV.F2168	BF	2NP	OVY-001	Manuální interiérová roleta v boxu pro pásová okna s návinem rolety uloženým v boxu.	2875	2100	1	Stínění pro místnost 2_120
OV.F2169	BF	2NP	OVY-001	Manuální interiérová roleta v boxu pro pásová okna s návinem rolety uloženým v boxu.	2425	2100	1	Stínění pro místnost 2_121
OV.F2170	BF	2NP	OVY-001	Manuální interiérová roleta v boxu pro pásová okna s návinem rolety uloženým v boxu.	1975	3300	1	Stínění pro místnost 2_122

OV.F2171	BF	2NP	OVY-001	Manuální interiérová roleta v boxu pro pásová okna s návínem rolety uloženým v boxu.	1950	3300	1	Stínění pro místnost 2_122
OV.F2172	BF	2NP	OVY-001	Manuální interiérová roleta v boxu pro pásová okna s návínem rolety uloženým v boxu.	3074	3300	1	Stínění pro místnost 2_123
OV.F2173	BF	2NP	OVY-001	Manuální interiérová roleta v boxu pro pásová okna s návínem rolety uloženým v boxu.	3076	3300	1	Stínění pro místnost 2_123
OV.F2174	BF	2NP	OVY-001	Manuální interiérová roleta v boxu pro pásová okna s návínem rolety uloženým v boxu.	3775	3300	1	Stínění pro místnost 2_124
OV.F2175	BF	2NP	OVY-002	Elektrická interiérová roleta v boxu pro pásová okna s návínem rolety uloženým v boxu.	2425	2100	1	Stínění pro místnost 2_137
OV.F2176	BF	2NP	OVY-002	Elektrická interiérová roleta v boxu pro pásová okna s návínem rolety uloženým v boxu.	2525	2100	1	Stínění pro místnost 2_137
OV.F2177	BF	2NP	OVY-002	Elektrická interiérová roleta v boxu pro pásová okna s návínem rolety uloženým v boxu.	1275	2100	1	Stínění pro místnost 2_137
OV.F2178	BF	2NP	OVY-002	Elektrická interiérová roleta v boxu pro pásová okna s návínem rolety uloženým v boxu.	2525	2100	1	Stínění pro místnost 2_138
OV.F2179	BF	2NP	OVY-002	Elektrická interiérová roleta v boxu pro pásová okna s návínem rolety uloženým v boxu.	1050	2100	1	Stínění pro místnost 2_138
OV.F2180	BF	2NP	OVY-002	Elektrická interiérová roleta v boxu pro pásová okna s návínem rolety uloženým v boxu.	2650	2100	1	Stínění pro místnost 2_138
OV.F2181	BF	2NP	OVY-002	Elektrická interiérová roleta v boxu pro pásová okna s návínem rolety uloženým v boxu.	2525	2100	1	Stínění pro místnost 2_140
OV.F2182	BF	2NP	OVY-002	Elektrická interiérová roleta v boxu pro pásová okna s návínem rolety uloženým v boxu.	2750	2100	1	Stínění pro místnost 2_140
OV.F2183	BF	2NP	OVY-002	Elektrická interiérová roleta v boxu pro pásová okna s návínem rolety uloženým v boxu.	1275	2100	1	Stínění pro místnost 2_140

OV.F2184	BF	2NP	OVY-002	Elektrická interiérová roleta v boxu pro pásová okna s návínem rolety uloženým v boxu.	2525	2100	1	Stínění pro místnost 2_141
OV.F2185	BF	2NP	OVY-002	Elektrická interiérová roleta v boxu pro pásová okna s návínem rolety uloženým v boxu.	2475	2100	1	Stínění pro místnost 2_141
OV.F2186	BF	2NP	OVY-002	Elektrická interiérová roleta v boxu pro pásová okna s návínem rolety uloženým v boxu.	2475	2100	1	Stínění pro místnost 2_141
OV.F2187	BF	2NP	OVY-002	Elektrická interiérová roleta v boxu pro pásová okna s návínem rolety uloženým v boxu.	1975	2100	1	Stínění pro místnost 2_141
OV.F2188	BF	2NP	OVY-002	Elektrická interiérová roleta v boxu pro pásová okna s návínem rolety uloženým v boxu.	2750	2100	1	Stínění pro místnost 2_142
OV.F2189	BF	2NP	OVY-002	Elektrická interiérová roleta v boxu pro pásová okna s návínem rolety uloženým v boxu.	3162	2100	1	Stínění pro místnost 2_142
OV.F2190	BF	2NP	OVY-002	Elektrická interiérová roleta v boxu pro pásová okna s návínem rolety uloženým v boxu.	1737	2100	1	Stínění pro místnost 2_142
OV.F2191	BF	2NP	OVY-002	Elektrická interiérová roleta v boxu pro pásová okna s návínem rolety uloženým v boxu.	2750	2100	1	Stínění pro místnost 2_144
OV.F2192	BF	2NP	OVY-002	Elektrická interiérová roleta v boxu pro pásová okna s návínem rolety uloženým v boxu.	2963	2100	1	Stínění pro místnost 2_144
OV.F2193	BF	2NP	OVY-002	Elektrická interiérová roleta v boxu pro pásová okna s návínem rolety uloženým v boxu.	1738	2100	1	Stínění pro místnost 2_144
OV.F2194	BF	2NP	OVY-001	Manuální interiérová roleta v boxu pro pásová okna s návínem rolety uloženým v boxu.	2425	2100	1	Stínění pro místnost 2_149
OV.F2195	BF	2NP	OVY-001	Manuální interiérová roleta v boxu pro pásová okna s návínem rolety uloženým v boxu.	3112	2100	1	Stínění pro místnost 2_156
OV.F2196	BF	2NP	OVY-001	Manuální interiérová roleta v boxu pro pásová okna s návínem rolety uloženým v boxu.	2037	2100	1	Stínění pro místnost 2_156

OV.F2197	BF	2NP	OVY-006	Elektrická interiérová roleta v boxu pro rastrovou fasádu s návinem rolety uloženým v boxu.	950	3300	1	Stínění pro místnost 2_157
OV.F2198	BF	2NP	OVY-006	Elektrická interiérová roleta v boxu pro rastrovou fasádu s návinem rolety uloženým v boxu.	2546	3300	1	Stínění pro místnost 2_157
OV.F2199	BF	2NP	OVY-006	Elektrická interiérová roleta v boxu pro rastrovou fasádu s návinem rolety uloženým v boxu.	2404	3300	1	Stínění pro místnost 2_157
OV.F2200	BF	2NP	OVY-001	Manuální interiérová roleta v boxu pro pásová okna s návinem rolety uloženým v boxu.	3112	2100	1	Stínění pro místnost 2_160
OV.F2201	BF	2NP	OVY-001	Manuální interiérová roleta v boxu pro pásová okna s návinem rolety uloženým v boxu.	3285	2100	1	Stínění pro místnost 2_161
OV.F2202	BF	2NP	OVY-001	Manuální interiérová roleta v boxu pro pásová okna s návinem rolety uloženým v boxu.	3225	2100	1	Stínění pro místnost 2_162
OV.F2203	BF	2NP	OVY-001	Manuální interiérová roleta v boxu pro pásová okna s návinem rolety uloženým v boxu.	3285	2100	1	Stínění pro místnost 2_163
OV.F2204	BF	2NP	OVY-001	Manuální interiérová roleta v boxu pro pásová okna s návinem rolety uloženým v boxu.	3285	2100	1	Stínění pro místnost 2_164
OV.F2205	BF	2NP	OVY-001	Manuální interiérová roleta v boxu pro pásová okna s návinem rolety uloženým v boxu.	1050	2100	1	Stínění pro místnost 2_165
OV.F2206	BF	2NP	OVY-001	Manuální interiérová roleta v boxu pro pásová okna s návinem rolety uloženým v boxu.	1738	2100	1	Stínění pro místnost 2_165
OV.F2207	BF	2NP	OVY-001	Manuální interiérová roleta v boxu pro pásová okna s návinem rolety uloženým v boxu.	3285	2100	1	Stínění pro místnost 2_166
OV.F2208	BF	2NP	OVY-001	Manuální interiérová roleta v boxu pro pásová okna s návinem rolety uloženým v boxu.	1050	2100	1	Stínění pro místnost 2_167
OV.F2209	BF	2NP	OVY-001	Manuální interiérová roleta v boxu pro pásová okna s návinem rolety uloženým v boxu.	1737	2100	1	Stínění pro místnost 2_167

OV.F2210	BF	2NP	OVY-005	Manuální interiérová roleta v boxu pro rastrovou fasádu s návínem rolety uloženým v boxu.	2425	2350	1	Stínění pro místnost 2_169
OV.F2211	BF	2NP	OVY-005	Manuální interiérová roleta v boxu pro rastrovou fasádu s návínem rolety uloženým v boxu.	1050	2350	1	Stínění pro místnost 2_169
OV.F2212	BF	2NP	OVY-005	Manuální interiérová roleta v boxu pro rastrovou fasádu s návínem rolety uloženým v boxu.	1325	2350	1	Stínění pro místnost 2_170
OV.F2213	BF	2NP	OVY-005	Manuální interiérová roleta v boxu pro rastrovou fasádu s návínem rolety uloženým v boxu.	2240	2350	1	Stínění pro místnost 2_170
OV.F2214	BF	2NP	OVY-005	Manuální interiérová roleta v boxu pro rastrovou fasádu s návínem rolety uloženým v boxu.	2500	2350	1	Stínění pro místnost 2_171
OV.F2215	BF	2NP	OVY-005	Manuální interiérová roleta v boxu pro rastrovou fasádu s návínem rolety uloženým v boxu.	1325	2350	1	Stínění pro místnost 2_171
OV.F2216	BF	2NP	OVY-005	Manuální interiérová roleta v boxu pro rastrovou fasádu s návínem rolety uloženým v boxu.	1300	2350	1	Stínění pro místnost 2_172
OV.F2217	BF	2NP	OVY-005	Manuální interiérová roleta v boxu pro rastrovou fasádu s návínem rolety uloženým v boxu.	2500	2350	1	Stínění pro místnost 2_172
OV.F2218	BF	2NP	OVY-005	Manuální interiérová roleta v boxu pro rastrovou fasádu s návínem rolety uloženým v boxu.	2165	2350	1	Stínění pro místnost 2_173
OV.F2219	BF	2NP	OVY-001	Manuální interiérová roleta v boxu pro pásová okna s návínem rolety uloženým v boxu.	2450	2100	1	Stínění pro místnost 2_175
OV.F2220	BF	2NP	OVY-001	Manuální interiérová roleta v boxu pro pásová okna s návínem rolety uloženým v boxu.	2425	2100	1	Stínění pro místnost 2_176
OV.F2221	BF	2NP	OVY-001	Manuální interiérová roleta v boxu pro pásová okna s návínem rolety uloženým v boxu.	2425	2100	1	Stínění pro místnost 2_178
OV.F2222	BF	2NP	OVY-005	Manuální interiérová roleta v boxu pro rastrovou fasádu s návínem rolety uloženým v boxu.	1300	2350	1	Stínění pro místnost 2_180

OV.F2223	BF	2NP	OVY-005	Manuální interiérová roleta v boxu pro rastrovou fasádu s návinem rolety uloženým v boxu.	2205	2350	1	Stínění pro místnost 2_180
OV.F2224	BF	2NP	OVY-005	Manuální interiérová roleta v boxu pro rastrovou fasádu s návinem rolety uloženým v boxu.	2450	2350	1	Stínění pro místnost 2_181
OV.F2225	BF	2NP	OVY-001	Manuální interiérová roleta v boxu pro pásová okna s návinem rolety uloženým v boxu.	2000	2100	1	Stínění pro místnost 2_182
OV.F2226	BF	2NP	OVY-001	Manuální interiérová roleta v boxu pro pásová okna s návinem rolety uloženým v boxu.	1800	2100	1	Stínění pro místnost 2_182
OV.F2227	BF	2NP	OVY-001	Manuální interiérová roleta v boxu pro pásová okna s návinem rolety uloženým v boxu.	2165	2100	1	Stínění pro místnost 2_183
OV.F2228	BF	2NP	OVY-006	Elektrická interiérová roleta v boxu pro rastrovou fasádu s návinem rolety uloženým v boxu.	2500	2350	1	Stínění pro místnost 2_185
OV.F2229	BF	2NP	OVY-006	Elektrická interiérová roleta v boxu pro rastrovou fasádu s návinem rolety uloženým v boxu.	2750	2350	1	Stínění pro místnost 2_185
OV.F2230	BF	2NP	OVY-006	Elektrická interiérová roleta v boxu pro rastrovou fasádu s návinem rolety uloženým v boxu.	2350	2350	1	Stínění pro místnost 2_185
OV.F2231	BF	2NP	OVY-001	Manuální interiérová roleta v boxu pro pásová okna s návinem rolety uloženým v boxu.	2215	2100	1	Stínění pro místnost 2_186
OV.F2232	BF	2NP	OVY-001	Manuální interiérová roleta v boxu pro pásová okna s návinem rolety uloženým v boxu.	1275	2100	1	Stínění pro místnost 2_186
OV.F2233	BF	2NP	OVY-006	Elektrická interiérová roleta v boxu pro rastrovou fasádu s návinem rolety uloženým v boxu.	2750	2350	1	Stínění pro místnost 2_189
OV.F2234	BF	2NP	OVY-006	Elektrická interiérová roleta v boxu pro rastrovou fasádu s návinem rolety uloženým v boxu.	2500	2350	1	Stínění pro místnost 2_189
OV.F2235	BF	2NP	OVY-006	Elektrická interiérová roleta v boxu pro rastrovou fasádu s návinem rolety uloženým v boxu.	2400	2350	1	Stínění pro místnost 2_190

OV.F2236	BF	2NP	OVY-006	Elektrická interiérová roleta v boxu pro rastrovou fasádu s návinem rolety uloženým v boxu.	2750	2350	1	Stínění pro místnost 2_190
OV.F2237	BF	2NP	OVY-006	Elektrická interiérová roleta v boxu pro rastrovou fasádu s návinem rolety uloženým v boxu.	2500	2350	1	Stínění pro místnost 2_190
OV.F2238	BF	2NP	OVY-005	Manuální interiérová roleta v boxu pro rastrovou fasádu s návinem rolety uloženým v boxu.	5250	2350	1	Stínění pro místnost 2_191
OV.F2239	BF	2NP	OVY-004	Elektrická interiérová roleta (blackout) v boxu pro rastrovou fasádu s návinem rolety uloženým v boxu.	2063	3300	1	Stínění pro místnost 2_196
OV.F2240	BF	2NP	OVY-004	Elektrická interiérová roleta (blackout) v boxu pro rastrovou fasádu s návinem rolety uloženým v boxu.	2143	3300	1	Stínění pro místnost 2_196
OV.F2241	BF	2NP	OVY-004	Elektrická interiérová roleta (blackout) v boxu pro rastrovou fasádu s návinem rolety uloženým v boxu.	2063	3300	1	Stínění pro místnost 2_196
OV.F2242	BF	2NP	OVY-004	Elektrická interiérová roleta (blackout) v boxu pro rastrovou fasádu s návinem rolety uloženým v boxu.	2063	3300	1	Stínění pro místnost 2_196
OV.F2243	BF	2NP	OVY-004	Elektrická interiérová roleta (blackout) v boxu pro rastrovou fasádu s návinem rolety uloženým v boxu.	2118	3300	1	Stínění pro místnost 2_196
OV.F2244	BF	2NP	OVY-004	Elektrická interiérová roleta (blackout) v boxu pro rastrovou fasádu s návinem rolety uloženým v boxu.	2170	3300	1	Stínění pro místnost 2_196
OV.F2245	BF	2NP	OVY-004	Elektrická interiérová roleta (blackout) v boxu pro rastrovou fasádu s návinem rolety uloženým v boxu.	2063	3300	1	Stínění pro místnost 2_196
OV.F2246	BF	2NP	OVY-004	Elektrická interiérová roleta (blackout) v boxu pro rastrovou fasádu s návinem rolety uloženým v boxu.	2426	3300	1	Stínění pro místnost 2_196
OV.F2247	BF	2NP	OVY-004	Elektrická interiérová roleta (blackout) v boxu pro rastrovou fasádu s návinem rolety uloženým v boxu.	2195	3300	1	Stínění pro místnost 2_196
OV.F2248	BF	2NP	OVY-006	Elektrická interiérová roleta v boxu pro rastrovou fasádu s návinem rolety uloženým v boxu.	2393	3300	1	Stínění pro místnost 2_197

OV.F2249	BF	2NP	OVY-006	Elektrická interiérová roleta v boxu pro rastrovou fasádu s návinem rolety uloženým v boxu.	2801	3300	1	Stínění pro místnost 2_197
OV.F2250	BF	2NP	OVY-006	Elektrická interiérová roleta v boxu pro rastrovou fasádu s návinem rolety uloženým v boxu.	1357	3300	1	Stínění pro místnost 2_197
OV.F2251	BF	2NP	OVY-004	Elektrická interiérová roleta (blackout) v boxu pro rastrovou fasádu s návinem rolety uloženým v boxu.	2750	3300	1	Stínění pro místnost 2_204
OV.F2252	BF	2NP	OVY-004	Elektrická interiérová roleta (blackout) v boxu pro rastrovou fasádu s návinem rolety uloženým v boxu.	2844	3300	1	Stínění pro místnost 2_204
OV.F2253	BF	2NP	OVY-004	Elektrická interiérová roleta (blackout) v boxu pro rastrovou fasádu s návinem rolety uloženým v boxu.	2156	3300	1	Stínění pro místnost 2_204
OV.F2254	BF	2NP	OVY-004	Elektrická interiérová roleta (blackout) v boxu pro rastrovou fasádu s návinem rolety uloženým v boxu.	2844	3300	1	Stínění pro místnost 2_204
OV.F2255	BF	2NP	OVY-004	Elektrická interiérová roleta (blackout) v boxu pro rastrovou fasádu s návinem rolety uloženým v boxu.	956	3300	1	Stínění pro místnost 2_204
OV.F2256	BF	2NP	OVY-004	Elektrická interiérová roleta (blackout) v boxu pro rastrovou fasádu s návinem rolety uloženým v boxu.	2750	3300	1	Stínění pro místnost 2_204
OV.F2257	BF	2NP	OVY-006	Elektrická interiérová roleta v boxu pro rastrovou fasádu s návinem rolety uloženým v boxu.	2500	3300	1	Stínění pro místnost 2_205
OV.F2258	BF	2NP	OVY-006	Elektrická interiérová roleta v boxu pro rastrovou fasádu s návinem rolety uloženým v boxu.	2750	3300	1	Stínění pro místnost 2_205
OV.F2259	BF	2NP	OVY-006	Elektrická interiérová roleta v boxu pro rastrovou fasádu s návinem rolety uloženým v boxu.	2400	3300	1	Stínění pro místnost 2_205
OV.F2260	BF	2NP	OVY-006	Elektrická interiérová roleta v boxu pro rastrovou fasádu s návinem rolety uloženým v boxu.	1050	3300	1	Stínění pro místnost 2_206
OV.F2261	BF	2NP	OVY-006	Elektrická interiérová roleta v boxu pro rastrovou fasádu s návinem rolety uloženým v boxu.	2425	3300	1	Stínění pro místnost 2_206

OV.F2262	BF	2NP	OVY-006	Elektrická interiérová roleta v boxu pro rastrovou fasádu s návínem rolety uloženým v boxu.	2407	3300	1	Stínění pro místnost 2_206
OV.F2263	BF	2NP	OVY-006	Elektrická interiérová roleta v boxu pro rastrovou fasádu s návínem rolety uloženým v boxu.	2618	3300	1	Stínění pro místnost 2_206
OV.F2264	BF	2NP	OVY-006	Elektrická interiérová roleta v boxu pro rastrovou fasádu s návínem rolety uloženým v boxu.	3440	3300	1	Stínění pro místnost 2_209
OV.F2265	BF	2NP	OVY-006	Elektrická interiérová roleta v boxu pro rastrovou fasádu s návínem rolety uloženým v boxu.	2240	3300	1	Stínění pro místnost 2_209
OV.F2266	BF	2NP	OVY-006	Elektrická interiérová roleta v boxu pro rastrovou fasádu s návínem rolety uloženým v boxu.	2750	3300	1	Stínění pro místnost 2_209
OV.F2267	BF	2NP	OVY-006	Elektrická interiérová roleta v boxu pro rastrovou fasádu s návínem rolety uloženým v boxu.	2500	3300	1	Stínění pro místnost 2_209
OV.F2268	BF	2NP	OVY-005	Manuální interiérová roleta v boxu pro rastrovou fasádu s návínem rolety uloženým v boxu.	2450	2350	1	Stínění pro místnost 2_279
OV.F2269	BF	2NP	OVY-007	Horizontální tažená roleta pod zasklením vnitřního atria nad pobytovým schodištěm 2_030.	310,2 m ² / komplet		1	Roleta bude dělena na jednotlivé segmenty dle rastru fasádního zatřesení.
OV.F2270	BF	2NP	OVY-007	Horizontální tažená roleta pod zasklením vnitřního atria nad pobytovým schodištěm 2_002.	290 m ² / komplet		1	Roleta bude dělena na jednotlivé segmenty dle rastru fasádního zatřesení.
OV.F2271	BF	2NP	OVY-011	Horizontální tažená roleta (blackout) - elektrická	5,6 m ² /kus		2	Stínění pro místnost 2_196
OV.F2272	BF	2NP	OVY-011	Horizontální tažená roleta (blackout) - elektrická	5,4 m ² /kus		2	Stínění pro místnost 2_298
OV.F2273	BF	2NP	OVY-011	Horizontální tažená roleta (blackout) - elektrická	5,6m ² /kus		2	Stínění pro místnost 2_203
OV.F2274	BF	2NP	OVY-014	Elektrická interiérová roleta v boxu pro rastrovou fasádu s návínem rolety uloženým v boxu.	2100	8400	1	Stínění pro místnost 2_203
OV.F2275	BF	2NP	OVY-014	Elektrická interiérová roleta v boxu pro rastrovou fasádu s návínem rolety uloženým v boxu.	2160	8400	1	Stínění pro místnost 2_203

OV.F2276	BF	2NP	OVY-014	Elektrická interiérová roleta v boxu pro rastrovou fasádu s návinem rolety uloženým v boxu.	2065	8400	7	Stínění pro místnost 2_203
OV.L2050	BF	2NP	OVY-012	Vnitřní vertikální otočné stínící lamely. Manuálně ovládané. Sdružené ovládání po 4ks horizontálním madlem. Včetně kotvení do podlahy a podhledu	360/3200/50mm		57	Stínění pro místnost 2_211
OV.L2051	BF	2NP	OVY-012	Vnitřní vertikální otočné stínící lamely. Manuálně ovládané. Sdružené ovládání po 4ks horizontálním madlem. Včetně kotvení do podlahy a podhledu	360/3200/50mm		19	Stínění pro místnost 2_207
OV.L2052	BF	2NP	OVY-012	Vnitřní vertikální otočné stínící lamely. Manuálně ovládané. Sdružené ovládání po 4ks horizontálním madlem. Včetně kotvení do podlahy a podhledu	360/3200/50mm		19	Stínění pro místnost 2_208
OV.L2053	BF	2NP	OVY-012	Vnitřní vertikální otočné stínící lamely. Manuálně ovládané. Sdružené ovládání po 4ks horizontálním madlem. Včetně kotvení do podlahy a podhledu	360/3200/50mm		19	Stínění pro místnost 2_210
OV.L2054	BF	2NP	OVY-012	Vnitřní vertikální otočné stínící lamely. Manuálně ovládané. Sdružené ovládání po 4ks horizontálním madlem. Včetně kotvení do podlahy a podhledu	360/3200/50mm		19	Stínění pro místnost 2_199
OV.L2055	BF	2NP	OVY-012	Vnitřní vertikální otočné stínící lamely. Manuálně ovládané. Sdružené ovládání po 4ks horizontálním madlem. Včetně kotvení do podlahy a podhledu	360/3200/50mm		19	Stínění pro místnost 2_198
OV.L2056	BF	2NP	OVY-012	Vnitřní vertikální otočné stínící lamely. Manuálně ovládané. Sdružené ovládání po 4ks horizontálním madlem. Včetně kotvení do podlahy a podhledu	360/3200/50mm		19	Stínění pro místnost 2_200
OV.L2057	BF	2NP	OVY-012	Vnitřní vertikální otočné stínící lamely. Manuálně ovládané. Sdružené ovládání po 4ks horizontálním madlem. Včetně kotvení do podlahy a podhledu	360/3200/50mm		13	Stínění pro místnost 2_139
OV.L2058	BF	2NP	OVY-012	Vnitřní vertikální otočné stínící lamely. Manuálně ovládané. Sdružené ovládání po 4ks horizontálním madlem. Včetně kotvení do podlahy a podhledu	360/3200/50mm		19	Stínění pro místnost 2_143

OV.L2059	BF	2NP	OVY-012	Vnitřní vertikální otočné stínící lamely. Manuálně ovládané. Sdružené ovládání po 4ks horizontálním madlem. Včetně kotvení do podlahy a podhledu	360/3200/ 50mm		19	Stínění pro místnost 2_141
OV.L2060	BF	2NP	OVY-013	Vnitřní vertikální pevně stínící lamely. Uchyceny na vnitřní fasádní sloupky. Součástí lamely je vedení vnitřního stínění	240/47/ 8450mm		29	Stínění pro místnost 2_203, východní fasáda
3NP								
OV.F3060	BF	3NP	OVY-001	Manuální interiérová roleta v boxu pro pásová okna s návinem rolety uloženým v boxu.	2475	2100	1	Stínění pro místnost 3_028
OV.F3061	BF	3NP	OVY-001	Manuální interiérová roleta v boxu pro pásová okna s návinem rolety uloženým v boxu.	1300	2100	1	Stínění pro místnost 3_028
OV.F3062	BF	3NP	OVY-001	Manuální interiérová roleta v boxu pro pásová okna s návinem rolety uloženým v boxu.	2450	2100	1	Stínění pro místnost 3_029
OV.F3063	BF	3NP	OVY-001	Manuální interiérová roleta v boxu pro pásová okna s návinem rolety uloženým v boxu.	2525	2100	1	Stínění pro místnost 3_030
OV.F3064	BF	3NP	OVY-001	Manuální interiérová roleta v boxu pro pásová okna s návinem rolety uloženým v boxu.	1300	2100	1	Stínění pro místnost 3_030
OV.F3065	BF	3NP	OVY-001	Manuální interiérová roleta v boxu pro pásová okna s návinem rolety uloženým v boxu.	1350	2100	1	Stínění pro místnost 3_031
OV.F3066	BF	3NP	OVY-001	Manuální interiérová roleta v boxu pro pásová okna s návinem rolety uloženým v boxu.	2475	2100	1	Stínění pro místnost 3_031
OV.F3067	BF	3NP	OVY-001	Manuální interiérová roleta v boxu pro pásová okna s návinem rolety uloženým v boxu.	2650	2100	1	Stínění pro místnost 3_032
OV.F3068	BF	3NP	OVY-001	Manuální interiérová roleta v boxu pro pásová okna s návinem rolety uloženým v boxu.	2460	2100	1	Stínění pro místnost 3_033
OV.F3069	BF	3NP	OVY-005	Manuální interiérová roleta v boxu pro rastrovou fasádu s návinem rolety uloženým v boxu.	2375	3300	1	Stínění pro místnost 3_034

OV.F3070	BF	3NP	OVY-005	Manuální interiérová roleta v boxu pro rastrovou fasádu s návinem rolety uloženým v boxu.	2375	3300	1	Stínění pro místnost 3_035
OV.F3071	BF	3NP	OVY-005	Manuální interiérová roleta v boxu pro rastrovou fasádu s návinem rolety uloženým v boxu.	2375	3300	1	Stínění pro místnost 3_036
OV.F3072	BF	3NP	OVY-001	Manuální interiérová roleta v boxu pro pásová okna s návinem rolety uloženým v boxu.	2450	2100	1	Stínění pro místnost 3_037
OV.F3073	BF	3NP	OVY-001	Manuální interiérová roleta v boxu pro pásová okna s návinem rolety uloženým v boxu.	2650	2100	1	Stínění pro místnost 3_038
OV.F3074	BF	3NP	OVY-001	Manuální interiérová roleta v boxu pro pásová okna s návinem rolety uloženým v boxu.	2450	2100	1	Stínění pro místnost 3_039
OV.F3075	BF	3NP	OVY-005	Manuální interiérová roleta v boxu pro rastrovou fasádu s návinem rolety uloženým v boxu.	2375	3300	1	Stínění pro místnost 3_040
OV.F3076	BF	3NP	OVY-001	Manuální interiérová roleta v boxu pro pásová okna s návinem rolety uloženým v boxu.	2450	2100	1	Stínění pro místnost 3_041
OV.F3077	BF	3NP	OVY-001	Manuální interiérová roleta v boxu pro pásová okna s návinem rolety uloženým v boxu.	2475	2100	1	Stínění pro místnost 3_042
OV.F3078	BF	3NP	OVY-005	Manuální interiérová roleta v boxu pro rastrovou fasádu s návinem rolety uloženým v boxu.	2610	2100	1	Stínění pro místnost 3_042
OV.F3079	BF	3NP	OVY-001	Manuální interiérová roleta v boxu pro pásová okna s návinem rolety uloženým v boxu.	2425	3300	1	Stínění pro místnost 3_042
OV.F3080	BF	3NP	OVY-005	Manuální interiérová roleta v boxu pro rastrovou fasádu s návinem rolety uloženým v boxu.	3290	3300	1	Stínění pro místnost 3_042
OV.F3081	BF	3NP	OVY-001	Manuální interiérová roleta v boxu pro pásová okna s návinem rolety uloženým v boxu.	2425	2100	1	Stínění pro místnost 3_043
OV.F3082	BF	3NP	OVY-001	Manuální interiérová roleta v boxu pro pásová okna s návinem rolety uloženým v boxu.	2475	2100	1	Stínění pro místnost 3_044

OV.F3083	BF	3NP	OVY-001	Manuální interiérová roleta v boxu pro pásová okna s návínem rolety uloženým v boxu.	2425	2100	1	Stínění pro místnost 3_044
OV.F3084	BF	3NP	OVY-001	Manuální interiérová roleta v boxu pro pásová okna s návínem rolety uloženým v boxu.	1350	2100	1	Stínění pro místnost 3_045
OV.F3085	BF	3NP	OVY-001	Manuální interiérová roleta v boxu pro pásová okna s návínem rolety uloženým v boxu.	2425	2100	1	Stínění pro místnost 3_045
OV.F3086	BF	3NP	OVY-001	Manuální interiérová roleta v boxu pro pásová okna s návínem rolety uloženým v boxu.	2575	2100	1	Stínění pro místnost 3_046
OV.F3087	BF	3NP	OVY-001	Manuální interiérová roleta v boxu pro pásová okna s návínem rolety uloženým v boxu.	1250	2100	1	Stínění pro místnost 3_046
OV.F3088	BF	3NP	OVY-001	Manuální interiérová roleta v boxu pro pásová okna s návínem rolety uloženým v boxu.	2662	2100	1	Stínění pro místnost 3_047
OV.F3089	BF	3NP	OVY-001	Manuální interiérová roleta v boxu pro pásová okna s návínem rolety uloženým v boxu.	1163	2100	1	Stínění pro místnost 3_047
OV.F3090	BF	3NP	OVY-001	Manuální interiérová roleta v boxu pro pásová okna s návínem rolety uloženým v boxu.	2950	2100	1	Stínění pro místnost 3_048
OV.F3091	BF	3NP	OVY-001	Manuální interiérová roleta v boxu pro pásová okna s návínem rolety uloženým v boxu.	2475	2100	1	Stínění pro místnost 3_048
OV.F3092	BF	3NP	OVY-001	Manuální interiérová roleta v boxu pro pásová okna s návínem rolety uloženým v boxu.	1545	2100	1	Stínění pro místnost 3_048
OV.F3093	BF	3NP	OVY-001	Manuální interiérová roleta v boxu pro pásová okna s návínem rolety uloženým v boxu.	2280	2100	1	Stínění pro místnost 3_048
OV.F3094	BF	3NP	OVY-001	Manuální interiérová roleta v boxu pro pásová okna s návínem rolety uloženým v boxu.	2525	2100	1	Stínění pro místnost 3_049
OV.F3095	BF	3NP	OVY-001	Manuální interiérová roleta v boxu pro pásová okna s návínem rolety uloženým v boxu.	2750	2100	1	Stínění pro místnost 3_049

OV.F3096	BF	3NP	OVY-001	Manuální interiérová roleta v boxu pro pásová okna s návínem rolety uloženým v boxu.	2425	2100	1	Stínění pro místnost 3_049
OV.F3097	BF	3NP	OVY-001	Manuální interiérová roleta v boxu pro pásová okna s návínem rolety uloženým v boxu.	1400	2100	1	Stínění pro místnost 3_051
OV.F3098	BF	3NP	OVY-001	Manuální interiérová roleta v boxu pro pásová okna s návínem rolety uloženým v boxu.	2425	2100	1	Stínění pro místnost 3_051
OV.F3099	BF	3NP	OVY-001	Manuální interiérová roleta v boxu pro pásová okna s návínem rolety uloženým v boxu.	2475	2100	1	Stínění pro místnost 3_054
OV.F3100	BF	3NP	OVY-001	Manuální interiérová roleta v boxu pro pásová okna s návínem rolety uloženým v boxu.	2525	2100	1	Stínění pro místnost 3_054
OV.F3101	BF	3NP	OVY-006	Elektrická interiérová roleta v boxu pro rastrovou fasádu s návínem rolety uloženým v boxu.	2400	3300	1	Stínění pro místnost 3_056
OV.F3102	BF	3NP	OVY-006	Elektrická interiérová roleta v boxu pro rastrovou fasádu s návínem rolety uloženým v boxu.	2500	3300	1	Stínění pro místnost 3_056
OV.F3103	BF	3NP	OVY-005	Manuální interiérová roleta v boxu pro rastrovou fasádu s návínem rolety uloženým v boxu.	1300	3300	1	Stínění pro místnost 3_056
OV.F3104	BF	3NP	OVY-006	Elektrická interiérová roleta v boxu pro rastrovou fasádu s návínem rolety uloženým v boxu.	2425	3300	1	Stínění pro místnost 3_061
OV.F3105	BF	3NP	OVY-006	Elektrická interiérová roleta v boxu pro rastrovou fasádu s návínem rolety uloženým v boxu.	2407	3300	1	Stínění pro místnost 3_061
OV.F3106	BF	3NP	OVY-006	Elektrická interiérová roleta v boxu pro rastrovou fasádu s návínem rolety uloženým v boxu.	2618	3300	1	Stínění pro místnost 3_061
OV.F3107	BF	3NP	OVY-006	Elektrická interiérová roleta v boxu pro rastrovou fasádu s návínem rolety uloženým v boxu.	2557	3300	1	Stínění pro místnost 3_061
OV.F3108	BF	3NP	OVY-006	Elektrická interiérová roleta v boxu pro rastrovou fasádu s návínem rolety uloženým v boxu.	2643	3300	1	Stínění pro místnost 3_061

OV.F3109	BF	3NP	OVY-001	Manuální interiérová roleta v boxu pro pásová okna s návínem rolety uloženým v boxu.	2450	2100	1	Stínění pro místnost 3_066
OV.F3110	BF	3NP	OVY-005	Manuální interiérová roleta v boxu pro rastrovou fasádu s návínem rolety uloženým v boxu.	2450	3300	1	Stínění pro místnost 3_072
OV.F3111	BF	3NP	OVY-005	Manuální interiérová roleta v boxu pro rastrovou fasádu s návínem rolety uloženým v boxu.	2625	3300	1	Stínění pro místnost 3_072
OV.F3112	BF	3NP	OVY-001	Manuální interiérová roleta v boxu pro pásová okna s návínem rolety uloženým v boxu.	2500	2100	1	Stínění pro místnost 3_080
OV.F3113	BF	3NP	OVY-001	Manuální interiérová roleta v boxu pro pásová okna s návínem rolety uloženým v boxu.	1325	2100	1	Stínění pro místnost 3_080
OV.F3114	BF	3NP	OVY-001	Manuální interiérová roleta v boxu pro pásová okna s návínem rolety uloženým v boxu.	3090	2100	1	Stínění pro místnost 3_081
OV.F3115	BF	3NP	OVY-001	Manuální interiérová roleta v boxu pro pásová okna s návínem rolety uloženým v boxu.	2450	2100	1	Stínění pro místnost 3_082
OV.F3116	BF	3NP	OVY-001	Manuální interiérová roleta v boxu pro pásová okna s návínem rolety uloženým v boxu.	1075	2100	1	Stínění pro místnost 3_082
OV.F3117	BF	3NP	OVY-001	Manuální interiérová roleta v boxu pro pásová okna s návínem rolety uloženým v boxu.	2425	2100	1	Stínění pro místnost 3_083
OV.F3118	BF	3NP	OVY-001	Manuální interiérová roleta v boxu pro pásová okna s návínem rolety uloženým v boxu.	1350	2100	1	Stínění pro místnost 3_083
OV.F3119	BF	3NP	OVY-001	Manuální interiérová roleta v boxu pro pásová okna s návínem rolety uloženým v boxu.	2450	2100	1	Stínění pro místnost 3_084
OV.F3120	BF	3NP	OVY-001	Manuální interiérová roleta v boxu pro pásová okna s návínem rolety uloženým v boxu.	2450	2100	1	Stínění pro místnost 3_085
OV.F3121	BF	3NP	OVY-001	Manuální interiérová roleta v boxu pro pásová okna s návínem rolety uloženým v boxu.	2650	2100	1	Stínění pro místnost 3_086
OV.F3122	BF	3NP	OVY-001	Manuální interiérová roleta v boxu pro pásová okna s návínem rolety uloženým v boxu.	2450	2100	1	Stínění pro místnost 3_087
OV.F3123	BF	3NP	OVY-001	Manuální interiérová roleta v boxu pro pásová okna s návínem rolety uloženým v boxu.	2450	2100	1	Stínění pro místnost 3_088

OV.F3124	BF	3NP	OVY-001	Manuální interiérová roleta v boxu pro pásová okna s návínem rolety uloženým v boxu.	2650	2100	1	Stínění pro místnost 3_089
OV.F3125	BF	3NP	OVY-001	Manuální interiérová roleta v boxu pro pásová okna s návínem rolety uloženým v boxu.	2450	2100	1	Stínění pro místnost 3_090
OV.F3126	BF	3NP	OVY-001	Manuální interiérová roleta v boxu pro pásová okna s návínem rolety uloženým v boxu.	2700	2100	1	Stínění pro místnost 3_091
OV.F3127	BF	3NP	OVY-001	Manuální interiérová roleta v boxu pro pásová okna s návínem rolety uloženým v boxu.	2700	2100	1	Stínění pro místnost 3_091
OV.F3128	BF	3NP	OVY-001	Manuální interiérová roleta v boxu pro pásová okna s návínem rolety uloženým v boxu.	3775	2100	1	Stínění pro místnost 3_092
OV.F3129	BF	3NP	OVY-001	Manuální interiérová roleta v boxu pro pásová okna s návínem rolety uloženým v boxu.	1075	2100	1	Stínění pro místnost 3_093
OV.F3130	BF	3NP	OVY-001	Manuální interiérová roleta v boxu pro pásová okna s návínem rolety uloženým v boxu.	2450	2100	1	Stínění pro místnost 3_093
OV.F3131	BF	3NP	OVY-001	Manuální interiérová roleta v boxu pro pásová okna s návínem rolety uloženým v boxu.	2450	2100	1	Stínění pro místnost 3_094
OV.F3132	BF	3NP	OVY-001	Manuální interiérová roleta v boxu pro pásová okna s návínem rolety uloženým v boxu.	2035	2100	1	Stínění pro místnost 3_099
OV.F3133	BF	3NP	OVY-001	Manuální interiérová roleta v boxu pro pásová okna s návínem rolety uloženým v boxu.	2475	2100	1	Stínění pro místnost 3_099
OV.F3134	BF	3NP	OVY-001	Manuální interiérová roleta v boxu pro pásová okna s návínem rolety uloženým v boxu.	1775	2100	1	Stínění pro místnost 3_099
OV.F3135	BF	3NP	OVY-001	Manuální interiérová roleta v boxu pro pásová okna s návínem rolety uloženým v boxu.	2425	2100	1	Stínění pro místnost 3_100
OV.F3136	BF	3NP	OVY-001	Manuální interiérová roleta v boxu pro pásová okna s návínem rolety uloženým v boxu.	1075	2100	1	Stínění pro místnost 3_100
OV.F3137	BF	3NP	OVY-001	Manuální interiérová roleta v boxu pro pásová okna s návínem rolety uloženým v boxu.	2525	2100	1	Stínění pro místnost 3_100
OV.F3138	BF	3NP	OVY-001	Manuální interiérová roleta v boxu pro pásová okna s návínem rolety uloženým v boxu.	1075	2100	1	Stínění pro místnost 3_101

OV.F3139	BF	3NP	OVY-001	Manuální interiérová roleta v boxu pro pásová okna s návínem rolety uloženým v boxu.	2525	2100	1	Stínění pro místnost 3_101
OV.F3140	BF	3NP	OVY-001	Manuální interiérová roleta v boxu pro pásová okna s návínem rolety uloženým v boxu.	2675	2100	1	Stínění pro místnost 3_101
OV.F3141	BF	3NP	OVY-001	Manuální interiérová roleta v boxu pro pásová okna s návínem rolety uloženým v boxu.	3400	2100	1	Stínění pro místnost 3_102
OV.F3142	BF	3NP	OVY-001	Manuální interiérová roleta v boxu pro pásová okna s návínem rolety uloženým v boxu.	1300	2100	1	Stínění pro místnost 3_102
OV.F3143	BF	3NP	OVY-001	Manuální interiérová roleta v boxu pro pásová okna s návínem rolety uloženým v boxu.	2500	2100	1	Stínění pro místnost 3_104
OV.F3144	BF	3NP	OVY-001	Manuální interiérová roleta v boxu pro pásová okna s návínem rolety uloženým v boxu.	1325	2100	1	Stínění pro místnost 3_104
OV.F3145	BF	3NP	OVY-001	Manuální interiérová roleta v boxu pro pásová okna s návínem rolety uloženým v boxu.	1325	2100	1	Stínění pro místnost 3_113
OV.F3146	BF	3NP	OVY-001	Manuální interiérová roleta v boxu pro pásová okna s návínem rolety uloženým v boxu.	2700	2100	1	Stínění pro místnost 3_113
OV.F3147	BF	3NP	OVY-001	Manuální interiérová roleta v boxu pro pásová okna s návínem rolety uloženým v boxu.	1325	2100	1	Stínění pro místnost 3_114
OV.F3148	BF	3NP	OVY-001	Manuální interiérová roleta v boxu pro pásová okna s návínem rolety uloženým v boxu.	2500	2100	1	Stínění pro místnost 3_114
OV.F3149	BF	3NP	OVY-001	Manuální interiérová roleta v boxu pro pásová okna s návínem rolety uloženým v boxu.	2500	2100	1	Stínění pro místnost 3_115
OV.F3150	BF	3NP	OVY-001	Manuální interiérová roleta v boxu pro pásová okna s návínem rolety uloženým v boxu.	1325	2100	1	Stínění pro místnost 3_115
OV.F3151	BF	3NP	OVY-001	Manuální interiérová roleta v boxu pro pásová okna s návínem rolety uloženým v boxu.	2400	2100	1	Stínění pro místnost 3_116
OV.F3152	BF	3NP	OVY-001	Manuální interiérová roleta v boxu pro pásová okna s návínem rolety uloženým v boxu.	2500	2100	1	Stínění pro místnost 3_117
OV.F3153	BF	3NP	OVY-001	Manuální interiérová roleta v boxu pro pásová okna s návínem rolety uloženým v boxu.	1325	2100	1	Stínění pro místnost 3_117

OV.F3154	BF	3NP	OVY-001	Manuální interiérová roleta v boxu pro pásová okna s návínem rolety uloženým v boxu.	2450	2100	1	Stínění pro místnost 3_118
OV.F3155	BF	3NP	OVY-001	Manuální interiérová roleta v boxu pro pásová okna s návínem rolety uloženým v boxu.	1325	2100	1	Stínění pro místnost 3_118
OV.F3156	BF	3NP	OVY-005	Manuální interiérová roleta v boxu pro rastrovou fasádu s návínem rolety uloženým v boxu.	2400	2350	1	Stínění pro místnost 3_119
OV.F3157	BF	3NP	OVY-005	Manuální interiérová roleta v boxu pro rastrovou fasádu s návínem rolety uloženým v boxu.	2650	2350	1	Stínění pro místnost 3_120
OV.F3158	BF	3NP	OVY-005	Manuální interiérová roleta v boxu pro rastrovou fasádu s návínem rolety uloženým v boxu.	2475	2350	1	Stínění pro místnost 3_121
OV.F3159	BF	3NP	OVY-005	Manuální interiérová roleta v boxu pro rastrovou fasádu s návínem rolety uloženým v boxu.	2450	2350	1	Stínění pro místnost 3_122
OV.F3160	BF	3NP	OVY-005	Manuální interiérová roleta v boxu pro rastrovou fasádu s návínem rolety uloženým v boxu.	2460	2350	1	Stínění pro místnost 3_123
OV.F3161	BF	3NP	OVY-005	Manuální interiérová roleta v boxu pro rastrovou fasádu s návínem rolety uloženým v boxu.	2650	2350	1	Stínění pro místnost 3_124
OV.F3162	BF	3NP	OVY-005	Manuální interiérová roleta v boxu pro rastrovou fasádu s návínem rolety uloženým v boxu.	2302	2350	1	Stínění pro místnost 3_125
OV.F3163	BF	3NP	OVY-005	Manuální interiérová roleta v boxu pro rastrovou fasádu s návínem rolety uloženým v boxu.	2700	2350	1	Stínění pro místnost 3_125
OV.F3164	BF	3NP	OVY-005	Manuální interiérová roleta v boxu pro rastrovou fasádu s návínem rolety uloženým v boxu.	2700	2350	1	Stínění pro místnost 3_126
OV.F3165	BF	3NP	OVY-005	Manuální interiérová roleta v boxu pro rastrovou fasádu s návínem rolety uloženým v boxu.	2500	2350	1	Stínění pro místnost 3_126
OV.F3166	BF	3NP	OVY-005	Manuální interiérová roleta v boxu pro rastrovou fasádu s návínem rolety uloženým v boxu.	1325	2350	1	Stínění pro místnost 3_127
OV.F3167	BF	3NP	OVY-005	Manuální interiérová roleta v boxu pro rastrovou fasádu s návínem rolety uloženým v boxu.	2240	2350	1	Stínění pro místnost 3_127
OV.F3168	BF	3NP	OVY-005	Manuální interiérová roleta v boxu pro rastrovou fasádu s návínem rolety uloženým v boxu.	815	2350	1	Stínění pro místnost 3_127

OV.F3169	BF	3NP	OVY-005	Manuální interiérová roleta v boxu pro rastrovou fasádu s návinem rolety uloženým v boxu.	2500	2350	1	Stínění pro místnost 3_128
OV.F3170	BF	3NP	OVY-005	Manuální interiérová roleta v boxu pro rastrovou fasádu s návinem rolety uloženým v boxu.	2500	2350	1	Stínění pro místnost 3_128
OV.F3171	BF	3NP	OVY-001	Manuální interiérová roleta v boxu pro pásová okna s návinem rolety uloženým v boxu.	1325	2100	1	Stínění pro místnost 3_129
OV.F3172	BF	3NP	OVY-001	Manuální interiérová roleta v boxu pro pásová okna s návinem rolety uloženým v boxu.	2450	2100	1	Stínění pro místnost 3_129
OV.F3173	BF	3NP	OVY-001	Manuální interiérová roleta v boxu pro pásová okna s návinem rolety uloženým v boxu.	2450	2100	1	Stínění pro místnost 3_130
OV.F3174	BF	3NP	OVY-001	Manuální interiérová roleta v boxu pro pásová okna s návinem rolety uloženým v boxu.	1325	2100	1	Stínění pro místnost 3_130
OV.F3175	BF	3NP	OVY-005	Manuální interiérová roleta v boxu pro rastrovou fasádu s návinem rolety uloženým v boxu.	2450	2350	1	Stínění pro místnost 3_131
OV.F3176	BF	3NP	OVY-005	Manuální interiérová roleta v boxu pro rastrovou fasádu s návinem rolety uloženým v boxu.	2650	2350	1	Stínění pro místnost 3_132
OV.F3177	BF	3NP	OVY-005	Manuální interiérová roleta v boxu pro rastrovou fasádu s návinem rolety uloženým v boxu.	2450	2350	1	Stínění pro místnost 3_134
OV.F3178	BF	3NP	OVY-005	Manuální interiérová roleta v boxu pro rastrovou fasádu s návinem rolety uloženým v boxu.	2450	2350	1	Stínění pro místnost 3_135
OV.F3179	BF	3NP	OVY-005	Manuální interiérová roleta v boxu pro rastrovou fasádu s návinem rolety uloženým v boxu.	1335	2350	1	Stínění pro místnost 3_136
OV.F3180	BF	3NP	OVY-005	Manuální interiérová roleta v boxu pro rastrovou fasádu s návinem rolety uloženým v boxu.	2490	2350	1	Stínění pro místnost 3_136
OV.F3181	BF	3NP	OVY-005	Manuální interiérová roleta v boxu pro rastrovou fasádu s návinem rolety uloženým v boxu.	2700	2350	1	Stínění pro místnost 3_137
OV.F3182	BF	3NP	OVY-005	Manuální interiérová roleta v boxu pro rastrovou fasádu s návinem rolety uloženým v boxu.	1325	2350	1	Stínění pro místnost 3_137
OV.F3183	BF	3NP	OVY-005	Manuální interiérová roleta v boxu pro rastrovou fasádu s návinem rolety uloženým v boxu.	1075	2350	1	Stínění pro místnost 3_138

OV.F3184	BF	3NP	OVY-005	Manuální interiérová roleta v boxu pro rastrovou fasádu s návinem rolety uloženým v boxu.	2450	2350	1	Stínění pro místnost 3_138
OV.F3185	BF	3NP	OVY-005	Manuální interiérová roleta v boxu pro rastrovou fasádu s návinem rolety uloženým v boxu.	2500	2350	1	Stínění pro místnost 3_139
OV.F3186	BF	3NP	OVY-005	Manuální interiérová roleta v boxu pro rastrovou fasádu s návinem rolety uloženým v boxu.	1325	2350	1	Stínění pro místnost 3_139
OV.F3187	BF	3NP	OVY-005	Manuální interiérová roleta v boxu pro rastrovou fasádu s návinem rolety uloženým v boxu.	2450	2350	1	Stínění pro místnost 3_141
OV.F3188	BF	3NP	OVY-001	Manuální interiérová roleta v boxu pro pásová okna s návinem rolety uloženým v boxu.	1075	2100	1	Stínění pro místnost 3_145
OV.F3189	BF	3NP	OVY-001	Manuální interiérová roleta v boxu pro pásová okna s návinem rolety uloženým v boxu.	2600	2100	1	Stínění pro místnost 3_149
OV.F3190	BF	3NP	OVY-001	Manuální interiérová roleta v boxu pro pásová okna s návinem rolety uloženým v boxu.	1325	2100	1	Stínění pro místnost 3_149
OV.F3191	BF	3NP	OVY-001	Manuální interiérová roleta v boxu pro pásová okna s návinem rolety uloženým v boxu.	1325	2100	1	Stínění pro místnost 3_150
OV.F3192	BF	3NP	OVY-001	Manuální interiérová roleta v boxu pro pásová okna s návinem rolety uloženým v boxu.	2500	2100	1	Stínění pro místnost 3_150
OV.F3193	BF	3NP	OVY-001	Manuální interiérová roleta v boxu pro pásová okna s návinem rolety uloženým v boxu.	3225	2100	1	Stínění pro místnost 3_151
OV.F3194	BF	3NP	OVY-001	Manuální interiérová roleta v boxu pro pásová okna s návinem rolety uloženým v boxu.	3900	2100	1	Stínění pro místnost 3_151
OV.F3195	BF	3NP	OVY-001	Manuální interiérová roleta v boxu pro pásová okna s návinem rolety uloženým v boxu.	800	2100	1	Stínění pro místnost 3_152
OV.F3196	BF	3NP	OVY-001	Manuální interiérová roleta v boxu pro pásová okna s návinem rolety uloženým v boxu.	3325	2100	1	Stínění pro místnost 3_152
OV.F3197	BF	3NP	OVY-001	Manuální interiérová roleta v boxu pro pásová okna s návinem rolety uloženým v boxu.	3900	2100	1	Stínění pro místnost 3_153
OV.F3198	BF	3NP	OVY-001	Manuální interiérová roleta v boxu pro pásová okna s návinem rolety uloženým v boxu.	3900	2100	1	Stínění pro místnost 3_153

OV.F3199	BF	3NP	OVY-001	Manuální interiérová roleta v boxu pro pásová okna s návínem rolety uloženým v boxu.	3775	2100	1	Stínění pro místnost 3_154
OV.F3200	BF	3NP	OVY-001	Manuální interiérová roleta v boxu pro pásová okna s návínem rolety uloženým v boxu.	3775	2100	1	Stínění pro místnost 3_157
OV.F3201	BF	3NP	OVY-001	Manuální interiérová roleta v boxu pro pásová okna s návínem rolety uloženým v boxu.	2650	2100	1	Stínění pro místnost 3_158
OV.F3202	BF	3NP	OVY-001	Manuální interiérová roleta v boxu pro pásová okna s návínem rolety uloženým v boxu.	2650	2100	1	Stínění pro místnost 3_159
OV.F3203	BF	3NP	OVY-001	Manuální interiérová roleta v boxu pro pásová okna s návínem rolety uloženým v boxu.	2550	2100	1	Stínění pro místnost 3_160
OV.F3204	BF	3NP	OVY-001	Manuální interiérová roleta v boxu pro pásová okna s návínem rolety uloženým v boxu.	2400	2100	1	Stínění pro místnost 3_161
OV.F3205	BF	3NP	OVY-001	Manuální interiérová roleta v boxu pro pásová okna s návínem rolety uloženým v boxu.	2550	2100	1	Stínění pro místnost 3_162
OV.F3206	BF	3NP	OVY-001	Manuální interiérová roleta v boxu pro pásová okna s návínem rolety uloženým v boxu.	3800	2100	1	Stínění pro místnost 3_163
OV.F3207	BF	3NP	OVY-001	Manuální interiérová roleta v boxu pro pásová okna s návínem rolety uloženým v boxu.	2550	2100	1	Stínění pro místnost 3_164
OV.F3208	BF	3NP	OVY-001	Manuální interiérová roleta v boxu pro pásová okna s návínem rolety uloženým v boxu.	3825	2100	1	Stínění pro místnost 3_165
OV.F3209	BF	3NP	OVY-001	Manuální interiérová roleta v boxu pro pásová okna s návínem rolety uloženým v boxu.	2700	2100	1	Stínění pro místnost 3_166
OV.F3210	BF	3NP	OVY-001	Manuální interiérová roleta v boxu pro pásová okna s návínem rolety uloženým v boxu.	2500	2100	1	Stínění pro místnost 3_166
OV.F3211	BF	3NP	OVY-001	Manuální interiérová roleta v boxu pro pásová okna s návínem rolety uloženým v boxu.	2450	2100	1	Stínění pro místnost 3_167
OV.F3212	BF	3NP	OVY-001	Manuální interiérová roleta v boxu pro pásová okna s návínem rolety uloženým v boxu.	2450	2100	1	Stínění pro místnost 3_167
OV.F3213	BF	3NP	OVY-001	Manuální interiérová roleta v boxu pro pásová okna s návínem rolety uloženým v boxu.	2675	2100	1	Stínění pro místnost 3_168

OV.F3214	BF	3NP	OVY-001	Manuální interiérová roleta v boxu pro pásová okna s návínem rolety uloženým v boxu.	2475	2100	1	Stínění pro místnost 3_168
OV.F3215	BF	3NP	OVY-001	Manuální interiérová roleta v boxu pro pásová okna s návínem rolety uloženým v boxu.	2500	2100	1	Stínění pro místnost 3_169
OV.F3216	BF	3NP	OVY-001	Manuální interiérová roleta v boxu pro pásová okna s návínem rolety uloženým v boxu.	3775	2100	1	Stínění pro místnost 3_170
OV.F3217	BF	3NP	OVY-001	Manuální interiérová roleta v boxu pro pásová okna s návínem rolety uloženým v boxu.	1075	2100	1	Stínění pro místnost 3_177
OV.F3218	BF	3NP	OVY-001	Manuální interiérová roleta v boxu pro pásová okna s návínem rolety uloženým v boxu.	2400	2100	1	Stínění pro místnost 3_177
OV.F3219	BF	3NP	OVY-001	Manuální interiérová roleta v boxu pro pásová okna s návínem rolety uloženým v boxu.	2450	2100	1	Stínění pro místnost 3_178
OV.F3220	BF	3NP	OVY-005	Manuální interiérová roleta v boxu pro rastrovou fasádu s návínem rolety uloženým v boxu.	2450	2350	1	Stínění pro místnost 3_192
OV.F3221	BF	3NP	OVY-005	Manuální interiérová roleta v boxu pro rastrovou fasádu s návínem rolety uloženým v boxu.	1325	2350	1	Stínění pro místnost 3_192
OV.F3222	BF	3NP	OVY-001	Manuální interiérová roleta v boxu pro pásová okna s návínem rolety uloženým v boxu.	3850	2100	1	Stínění pro místnost 3_194
OV.F3223	BF	3NP	OVY-005	Manuální interiérová roleta v boxu pro rastrovou fasádu s návínem rolety uloženým v boxu.	1325	2350	1	Stínění pro místnost 3_195
OV.F3224	BF	3NP	OVY-005	Manuální interiérová roleta v boxu pro rastrovou fasádu s návínem rolety uloženým v boxu.	2500	2350	1	Stínění pro místnost 3_195
OV.F3225	BF	3NP	OVY-001	Manuální interiérová roleta v boxu pro pásová okna s návínem rolety uloženým v boxu.	3070	2100	1	Stínění pro místnost 3_196
OV.F3226	BF	3NP	OVY-001	Manuální interiérová roleta v boxu pro pásová okna s návínem rolety uloženým v boxu.	3130	2100	1	Stínění pro místnost 3_197
OV.F3227	BF	3NP	OVY-001	Manuální interiérová roleta v boxu pro pásová okna s návínem rolety uloženým v boxu.	3975	2100	1	Stínění pro místnost 3_198
OV.F3228	BF	3NP	OVY-005	Manuální interiérová roleta v boxu pro rastrovou fasádu s návínem rolety uloženým v boxu.	2650	2350	1	Stínění pro místnost 3_201

OV.F3229	BF	3NP	OVY-005	Manuální interiérová roleta v boxu pro rastrovou fasádu s návinem rolety uloženým v boxu.	2450	2350	1	Stínění pro místnost 3_202
OV.F3230	BF	3NP	OVY-005	Manuální interiérová roleta v boxu pro rastrovou fasádu s návinem rolety uloženým v boxu.	2650	2350	1	Stínění pro místnost 3_203
OV.F3231	BF	3NP	OVY-005	Manuální interiérová roleta v boxu pro rastrovou fasádu s návinem rolety uloženým v boxu.	2650	2350	1	Stínění pro místnost 3_204
OV.F3232	BF	3NP	OVY-005	Manuální interiérová roleta v boxu pro rastrovou fasádu s návinem rolety uloženým v boxu.	2450	2350	1	Stínění pro místnost 3_205
OV.F3233	BF	3NP	OVY-005	Manuální interiérová roleta v boxu pro rastrovou fasádu s návinem rolety uloženým v boxu.	2302	2350	1	Stínění pro místnost 3_209
OV.F3234	BF	3NP	OVY-005	Manuální interiérová roleta v boxu pro rastrovou fasádu s návinem rolety uloženým v boxu.	2700	2350	1	Stínění pro místnost 3_209
OV.F3235	BF	3NP	OVY-005	Manuální interiérová roleta v boxu pro rastrovou fasádu s návinem rolety uloženým v boxu.	2450	2350	1	Stínění pro místnost 3_210
OV.F3236	BF	3NP	OVY-001	Manuální interiérová roleta v boxu pro pásová okna s návinem rolety uloženým v boxu.	1325	2100	1	Stínění pro místnost 3_212
OV.F3237	BF	3NP	OVY-001	Manuální interiérová roleta v boxu pro pásová okna s návinem rolety uloženým v boxu.	2475	2100	1	Stínění pro místnost 3_212
OV.F3238	BF	3NP	OVY-001	Manuální interiérová roleta v boxu pro pásová okna s návinem rolety uloženým v boxu.	2425	2100	1	Stínění pro místnost 3_213
OV.F3239	BF	3NP	OVY-001	Manuální interiérová roleta v boxu pro pásová okna s návinem rolety uloženým v boxu.	2475	2100	1	Stínění pro místnost 3_213
OV.F3240	BF	3NP	OVY-001	Manuální interiérová roleta v boxu pro pásová okna s návinem rolety uloženým v boxu.	3565	2100	1	Stínění pro místnost 3_214
OV.F3241	BF	3NP	OVY-001	Manuální interiérová roleta v boxu pro pásová okna s návinem rolety uloženým v boxu.	2215	2100	1	Stínění pro místnost 3_215
OV.F3242	BF	3NP	OVY-001	Manuální interiérová roleta v boxu pro pásová okna s návinem rolety uloženým v boxu.	2675	2100	1	Stínění pro místnost 3_215
OV.F3243	BF	3NP	OVY-001	Manuální interiérová roleta v boxu pro pásová okna s návinem rolety uloženým v boxu.	2450	2100	1	Stínění pro místnost 3_216

OV.F3244	BF	3NP	OVY-001	Manuální interiérová roleta v boxu pro pásová okna s návínem rolety uloženým v boxu.	1762	2100	1	Stínění pro místnost 3_216
OV.F3245	BF	3NP	OVY-001	Manuální interiérová roleta v boxu pro pásová okna s návínem rolety uloženým v boxu.	2525	2100	1	Stínění pro místnost 3_217
OV.F3246	BF	3NP	OVY-001	Manuální interiérová roleta v boxu pro pásová okna s návínem rolety uloženým v boxu.	1275	2100	1	Stínění pro místnost 3_217
OV.F3247	BF	3NP	OVY-001	Manuální interiérová roleta v boxu pro pásová okna s návínem rolety uloženým v boxu.	3162	2100	1	Stínění pro místnost 3_218
OV.F3248	BF	3NP	OVY-001	Manuální interiérová roleta v boxu pro pásová okna s návínem rolety uloženým v boxu.	2063	2100	1	Stínění pro místnost 3_218
OV.F3249	BF	3NP	OVY-001	Manuální interiérová roleta v boxu pro pásová okna s návínem rolety uloženým v boxu.	2425	2100	1	Stínění pro místnost 3_218
OV.F3250	BF	3NP	OVY-001	Manuální interiérová roleta v boxu pro pásová okna s návínem rolety uloženým v boxu.	3413	2100	1	Stínění pro místnost 3_219
OV.F3251	BF	3NP	OVY-001	Manuální interiérová roleta v boxu pro pásová okna s návínem rolety uloženým v boxu.	1300	2100	1	Stínění pro místnost 3_219
OV.F3252	BF	3NP	OVY-001	Manuální interiérová roleta v boxu pro pásová okna s návínem rolety uloženým v boxu.	1300	2100	1	Stínění pro místnost 3_220
OV.F3253	BF	3NP	OVY-001	Manuální interiérová roleta v boxu pro pásová okna s návínem rolety uloženým v boxu.	2525	2100	1	Stínění pro místnost 3_220
OV.F3254	BF	3NP	OVY-001	Manuální interiérová roleta v boxu pro pásová okna s návínem rolety uloženým v boxu.	2475	2100	1	Stínění pro místnost 3_220
OV.F3255	BF	3NP	OVY-001	Manuální interiérová roleta v boxu pro pásová okna s návínem rolety uloženým v boxu.	2750	2100	1	Stínění pro místnost 3_220
OV.F3256	BF	3NP	OVY-001	Manuální interiérová roleta v boxu pro pásová okna s návínem rolety uloženým v boxu.	2475	2100	1	Stínění pro místnost 3_220
OV.F3257	BF	3NP	OVY-001	Manuální interiérová roleta v boxu pro pásová okna s návínem rolety uloženým v boxu.	3162	2100	1	Stínění pro místnost 3_221
OV.F3258	BF	3NP	OVY-001	Manuální interiérová roleta v boxu pro pásová okna s návínem rolety uloženým v boxu.	2063	2100	1	Stínění pro místnost 3_221

OV.F3259	BF	3NP	OVY-001	Manuální interiérová roleta v boxu pro pásová okna s návínem rolety uloženým v boxu.	2425	2100	1	Stínění pro místnost 3_221
OV.F3260	BF	3NP	OVY-001	Manuální interiérová roleta v boxu pro pásová okna s návínem rolety uloženým v boxu.	2425	2100	1	Stínění pro místnost 3_224
OV.F3261	BF	3NP	OVY-001	Manuální interiérová roleta v boxu pro pásová okna s návínem rolety uloženým v boxu.	2525	2100	1	Stínění pro místnost 3_224
OV.F3262	BF	3NP	OVY-001	Manuální interiérová roleta v boxu pro pásová okna s návínem rolety uloženým v boxu.	2475	2100	1	Stínění pro místnost 3_226
OV.F3263	BF	3NP	OVY-001	Manuální interiérová roleta v boxu pro pásová okna s návínem rolety uloženým v boxu.	2725	2100	1	Stínění pro místnost 3_226
OV.F3264	BF	3NP	OVY-006	Elektrická interiérová roleta v boxu pro rastrovou fasádu s návínem rolety uloženým v boxu.	1300	3300	1	Stínění pro místnost 3_228
OV.F3265	BF	3NP	OVY-006	Elektrická interiérová roleta v boxu pro rastrovou fasádu s návínem rolety uloženým v boxu.	2240	3300	1	Stínění pro místnost 3_228
OV.F3266	BF	3NP	OVY-006	Elektrická interiérová roleta v boxu pro rastrovou fasádu s návínem rolety uloženým v boxu.	2840	3300	1	Stínění pro místnost 3_228
OV.F3267	BF	3NP	OVY-005	Manuální interiérová roleta v boxu pro rastrovou fasádu s návínem rolety uloženým v boxu.	2400	2350	1	Stínění pro místnost 3_230
OV.F3268	BF	3NP	OVY-006	Elektrická interiérová roleta v boxu pro rastrovou fasádu s návínem rolety uloženým v boxu.	1633	3300	1	Stínění pro místnost 3_235
OV.F3269	BF	3NP	OVY-006	Elektrická interiérová roleta v boxu pro rastrovou fasádu s návínem rolety uloženým v boxu.	2404	3300	1	Stínění pro místnost 3_235
OV.F3270	BF	3NP	OVY-006	Elektrická interiérová roleta v boxu pro rastrovou fasádu s návínem rolety uloženým v boxu.	2596	3300	1	Stínění pro místnost 3_235
OV.F3271	BF	3NP	OVY-001	Manuální interiérová roleta v boxu pro pásová okna s návínem rolety uloženým v boxu.	2250	2100	1	Stínění pro místnost 3_239
OV.F3272	BF	3NP	OVY-001	Manuální interiérová roleta v boxu pro pásová okna s návínem rolety uloženým v boxu.	1350	2100	1	Stínění pro místnost 3_240
OV.F3273	BF	3NP	OVY-001	Manuální interiérová roleta v boxu pro pásová okna s návínem rolety uloženým v boxu.	2675	2100	1	Stínění pro místnost 3_240

OV.F3274	BF	3NP	OVY-001	Manuální interiérová roleta v boxu pro pásová okna s návínem rolety uloženým v boxu.	2425	2100	1	Stínění pro místnost 3_241
OV.F3275	BF	3NP	OVY-001	Manuální interiérová roleta v boxu pro pásová okna s návínem rolety uloženým v boxu.	1075	2100	1	Stínění pro místnost 3_241
OV.F3276	BF	3NP	OVY-001	Manuální interiérová roleta v boxu pro pásová okna s návínem rolety uloženým v boxu.	1350	2100	1	Stínění pro místnost 3_242
OV.F3277	BF	3NP	OVY-001	Manuální interiérová roleta v boxu pro pásová okna s návínem rolety uloženým v boxu.	2475	2100	1	Stínění pro místnost 3_242
OV.F3278	BF	3NP	OVY-001	Manuální interiérová roleta v boxu pro pásová okna s návínem rolety uloženým v boxu.	2475	2100	1	Stínění pro místnost 3_243
OV.F3279	BF	3NP	OVY-001	Manuální interiérová roleta v boxu pro pásová okna s návínem rolety uloženým v boxu.	1300	2100	1	Stínění pro místnost 3_243
OV.F3280	BF	3NP	OVY-001	Manuální interiérová roleta v boxu pro pásová okna s návínem rolety uloženým v boxu.	2038	2100	1	Stínění pro místnost 3_244
OV.F3281	BF	3NP	OVY-001	Manuální interiérová roleta v boxu pro pásová okna s návínem rolety uloženým v boxu.	1737	2100	1	Stínění pro místnost 3_244
OV.F3282	BF	3NP	OVY-001	Manuální interiérová roleta v boxu pro pásová okna s návínem rolety uloženým v boxu.	2625	2100	1	Stínění pro místnost 3_245
OV.F3283	BF	3NP	OVY-001	Manuální interiérová roleta v boxu pro pásová okna s návínem rolety uloženým v boxu.	1200	2100	1	Stínění pro místnost 3_245
OV.F3284	BF	3NP	OVY-001	Manuální interiérová roleta v boxu pro pásová okna s návínem rolety uloženým v boxu.	1450	2100	1	Stínění pro místnost 3_246
OV.F3285	BF	3NP	OVY-001	Manuální interiérová roleta v boxu pro pásová okna s návínem rolety uloženým v boxu.	2375	2100	1	Stínění pro místnost 3_246
OV.F3286	BF	3NP	OVY-001	Manuální interiérová roleta v boxu pro pásová okna s návínem rolety uloženým v boxu.	2525	2100	1	Stínění pro místnost 3_247
OV.F3287	BF	3NP	OVY-001	Manuální interiérová roleta v boxu pro pásová okna s návínem rolety uloženým v boxu.	1250	2100	1	Stínění pro místnost 3_247
OV.F3288	BF	3NP	OVY-001	Manuální interiérová roleta v boxu pro pásová okna s návínem rolety uloženým v boxu.	3214	2100	1	Stínění pro místnost 3_248

OV.F3289	BF	3NP	OVY-001	Manuální interiérová roleta v boxu pro pásová okna s návinem rolety uloženým v boxu.	2450	2100	1	Stínění pro místnost 3_248
OV.F3290	BF	3NP	OVY-001	Manuální interiérová roleta v boxu pro pásová okna s návinem rolety uloženým v boxu.	2188	2100	1	Stínění pro místnost 3_248
OV.F3291	BF	3NP	OVY-001	Manuální interiérová roleta v boxu pro pásová okna s návinem rolety uloženým v boxu.	2650	2100	1	Stínění pro místnost 3_249
OV.F3292	BF	3NP	OVY-001	Manuální interiérová roleta v boxu pro pásová okna s návinem rolety uloženým v boxu.	2450	2100	1	Stínění pro místnost 3_250
OV.F3293	BF	3NP	OVY-001	Manuální interiérová roleta v boxu pro pásová okna s návinem rolety uloženým v boxu.	2450	2100	1	Stínění pro místnost 3_251
OV.F3294	BF	3NP	OVY-001	Manuální interiérová roleta v boxu pro pásová okna s návinem rolety uloženým v boxu.	2450	2100	1	Stínění pro místnost 3_252
OV.F3295	BF	3NP	OVY-001	Manuální interiérová roleta v boxu pro pásová okna s návinem rolety uloženým v boxu.	2450	2100	1	Stínění pro místnost 3_253
OV.F3296	BF	3NP	OVY-001	Manuální interiérová roleta v boxu pro pásová okna s návinem rolety uloženým v boxu.	2650	2100	1	Stínění pro místnost 3_254
OV.F3297	BF	3NP	OVY-001	Manuální interiérová roleta v boxu pro pásová okna s návinem rolety uloženým v boxu.	1400	2100	1	Stínění pro místnost 3_255
OV.F3298	BF	3NP	OVY-001	Manuální interiérová roleta v boxu pro pásová okna s návinem rolety uloženým v boxu.	2375	2100	1	Stínění pro místnost 3_255
OV.F3299	BF	3NP	OVY-001	Manuální interiérová roleta v boxu pro pásová okna s návinem rolety uloženým v boxu.	2475	2100	1	Stínění pro místnost 3_256
OV.F3300	BF	3NP	OVY-001	Manuální interiérová roleta v boxu pro pásová okna s návinem rolety uloženým v boxu.	1300	2100	1	Stínění pro místnost 3_256
OV.F3301	BF	3NP	OVY-001	Manuální interiérová roleta v boxu pro pásová okna s návinem rolety uloženým v boxu.	1075	2100	1	Stínění pro místnost 3_257
OV.F3302	BF	3NP	OVY-001	Manuální interiérová roleta v boxu pro pásová okna s návinem rolety uloženým v boxu.	2475	2100	1	Stínění pro místnost 3_257
OV.F3303	BF	3NP	OVY-001	Manuální interiérová roleta v boxu pro pásová okna s návinem rolety uloženým v boxu.	2450	2100	1	Stínění pro místnost 3_258

OV.F3304	BF	3NP	OVY-001	Manuální interiérová roleta v boxu pro pásová okna s návínem rolety uloženým v boxu.	2450	2100	1	Stínění pro místnost 3_270
OV.F3305	BF	3NP	OVY-001	Manuální interiérová roleta v boxu pro pásová okna s návínem rolety uloženým v boxu.	2525	2100	1	Stínění pro místnost 3_270
OV.F3306	BF	3NP	OVY-001	Manuální interiérová roleta v boxu pro pásová okna s návínem rolety uloženým v boxu.	2675	2100	1	Stínění pro místnost 3_270
OV.F3307	BF	3NP	OVY-001	Manuální interiérová roleta v boxu pro pásová okna s návínem rolety uloženým v boxu.	2450	2100	1	Stínění pro místnost 3_271
OV.F3308	BF	3NP	OVY-001	Manuální interiérová roleta v boxu pro pásová okna s návínem rolety uloženým v boxu.	2525	2100	1	Stínění pro místnost 3_271
OV.F3309	BF	3NP	OVY-001	Manuální interiérová roleta v boxu pro pásová okna s návínem rolety uloženým v boxu.	2675	2100	1	Stínění pro místnost 3_271
OV.F3310	BF	3NP	OVY-001	Manuální interiérová roleta v boxu pro pásová okna s návínem rolety uloženým v boxu.	2450	2100	1	Stínění pro místnost 3_272
OV.F3311	BF	3NP	OVY-001	Manuální interiérová roleta v boxu pro pásová okna s návínem rolety uloženým v boxu.	2525	2100	1	Stínění pro místnost 3_272
OV.F3312	BF	3NP	OVY-001	Manuální interiérová roleta v boxu pro pásová okna s návínem rolety uloženým v boxu.	2675	2100	1	Stínění pro místnost 3_272
OV.F3313	BF	3NP	OVY-001	Manuální interiérová roleta v boxu pro pásová okna s návínem rolety uloženým v boxu.	2400	2100	1	Stínění pro místnost 3_273
OV.F3314	BF	3NP	OVY-001	Manuální interiérová roleta v boxu pro pásová okna s návínem rolety uloženým v boxu.	2475	2100	1	Stínění pro místnost 3_274
OV.F3315	BF	3NP	OVY-001	Manuální interiérová roleta v boxu pro pásová okna s návínem rolety uloženým v boxu.	2675	2100	1	Stínění pro místnost 3_274
OV.F3316	BF	3NP	OVY-002	Elektrická interiérová roleta v boxu pro pásová okna s návínem rolety uloženým v boxu.	1050	2100	1	Stínění pro místnost 3_277
OV.F3317	BF	3NP	OVY-002	Elektrická interiérová roleta v boxu pro pásová okna s návínem rolety uloženým v boxu.	2500	2100	1	Stínění pro místnost 3_277
OV.F3318	BF	3NP	OVY-002	Elektrická interiérová roleta v boxu pro pásová okna s návínem rolety uloženým v boxu.	2445	2100	1	Stínění pro místnost 3_277
OV.F3319	BF	3NP	OVY-001	Manuální interiérová roleta v boxu pro pásová okna s návínem rolety uloženým v boxu.	2650	2100	1	Stínění pro místnost 3_282

OV.F3320	BF	3NP	OVY-001	Manuální interiérová roleta v boxu pro pásová okna s návínem rolety uloženým v boxu.	2475	2100	1	Stínění pro místnost 3_288
OV.F3321	BF	3NP	OVY-001	Manuální interiérová roleta v boxu pro pásová okna s návínem rolety uloženým v boxu.	1300	2100	1	Stínění pro místnost 3_288
OV.L3050	BF	3NP	OVY-012	Vnitřní vertikální otočné stínící lamely. Manuálně ovládané. Sdružené ovládání po 4ks horizontálním madlem. Včetně kotvení do podlahy a podhledu	360/3200/50mm		7	Stínění pro místnost 3_142
OV.L3051	BF	3NP	OVY-012	Vnitřní vertikální otočné stínící lamely. Manuálně ovládané. Sdružené ovládání po 4ks horizontálním madlem. Včetně kotvení do podlahy a podhledu	360/3200/50mm		31	Stínění pro místnost 3_103
OV.L3052	BF	3NP	OVY-012	Vnitřní vertikální otočné stínící lamely. Manuálně ovládané. Sdružené ovládání po 4ks horizontálním madlem. Včetně kotvení do podlahy a podhledu	360/3200/50mm		18	Stínění pro místnost 3_060
OV.L3053	BF	3NP	OVY-012	Vnitřní vertikální otočné stínící lamely. Manuálně ovládané. Sdružené ovládání po 4ks horizontálním madlem. Včetně kotvení do podlahy a podhledu	360/3200/50mm		19	Stínění pro místnost 3_058
OV.L3054	BF	3NP	OVY-012	Vnitřní vertikální otočné stínící lamely. Manuálně ovládané. Sdružené ovládání po 4ks horizontálním madlem. Včetně kotvení do podlahy a podhledu	360/3200/50mm		19	Stínění pro místnost 3_059
OV.L3055	BF	3NP	OVY-012	Vnitřní vertikální otočné stínící lamely. Manuálně ovládané. Sdružené ovládání po 4ks horizontálním madlem. Včetně kotvení do podlahy a podhledu	360/3200/50mm		19	Stínění pro místnost 3_330
OV.L3056	BF	3NP	OVY-012	Vnitřní vertikální otočné stínící lamely. Manuálně ovládané. Sdružené ovládání po 4ks horizontálním madlem. Včetně kotvení do podlahy a podhledu	360/3200/50mm		19	Stínění pro místnost 3_174
OV.L3057	BF	3NP	OVY-012	Vnitřní vertikální otočné stínící lamely. Manuálně ovládané. Sdružené ovládání po 4ks horizontálním madlem. Včetně kotvení do podlahy a podhledu	360/3200/50mm		19	Stínění pro místnost 3_173
OV.L3058	BF	3NP	OVY-012	Vnitřní vertikální otočné stínící lamely. Manuálně ovládané. Sdružené ovládání po 4ks horizontálním madlem. Včetně kotvení do podlahy a podhledu	360/3200/50mm		19	Stínění pro místnost 3_172
OV.L3059	BF	3NP	OVY-012	Vnitřní vertikální otočné stínící lamely. Manuálně ovládané. Sdružené ovládání po 4ks horizontálním madlem. Včetně kotvení do podlahy a podhledu	360/3200/50mm		19	Stínění pro místnost 3_278

OV.L3060	BF	3NP	OVY-012	Vnitřní vertikální otočné stínící lamely. Manuálně ovládané. Sdružené ovládání po 4ks horizontálním madlem. Včetně kotvení do podlahy a podhledu	360/3200/50mm		19	Stínění pro místnost 3_288
OV.L3061	BF	3NP	OVY-012	Vnitřní vertikální otočné stínící lamely. Manuálně ovládané. Sdružené ovládání po 4ks horizontálním madlem. Včetně kotvení do podlahy a podhledu	360/3200/50mm		19	Stínění pro místnost 3_331
OV.L3062	BF	3NP	OVY-012	Vnitřní vertikální otočné stínící lamely. Manuálně ovládané. Sdružené ovládání po 4ks horizontálním madlem. Včetně kotvení do podlahy a podhledu	360/3200/50mm		19	Stínění pro místnost 3_140
4NP								
OV.F4050	BF	4NP	OVY-001	Manuální interiérová roleta v boxu pro pásová okna s návinem rolety uloženým v boxu.	2600	2100	1	Stínění pro místnost 4_024
OV.F4051	BF	4NP	OVY-001	Manuální interiérová roleta v boxu pro pásová okna s návinem rolety uloženým v boxu.	1738	2100	1	Stínění pro místnost 4_027
OV.F4052	BF	4NP	OVY-001	Manuální interiérová roleta v boxu pro pásová okna s návinem rolety uloženým v boxu.	2062	2100	1	Stínění pro místnost 4_027
OV.F4053	BF	4NP	OVY-001	Manuální interiérová roleta v boxu pro pásová okna s návinem rolety uloženým v boxu.	2625	2100	1	Stínění pro místnost 4_028
OV.F4054	BF	4NP	OVY-001	Manuální interiérová roleta v boxu pro pásová okna s návinem rolety uloženým v boxu.	1175	2100	1	Stínění pro místnost 4_028
OV.F4055	BF	4NP	OVY-001	Manuální interiérová roleta v boxu pro pásová okna s návinem rolety uloženým v boxu.	2375	2100	1	Stínění pro místnost 4_029
OV.F4056	BF	4NP	OVY-001	Manuální interiérová roleta v boxu pro pásová okna s návinem rolety uloženým v boxu.	2425	2100	1	Stínění pro místnost 4_030
OV.F4057	BF	4NP	OVY-001	Manuální interiérová roleta v boxu pro pásová okna s návinem rolety uloženým v boxu.	2425	2100	1	Stínění pro místnost 4_031
OV.F4058	BF	4NP	OVY-001	Manuální interiérová roleta v boxu pro pásová okna s návinem rolety uloženým v boxu.	2600	2100	1	Stínění pro místnost 4_032
OV.F4059	BF	4NP	OVY-005	Manuální interiérová roleta v boxu pro rastrovou fasádu s návinem rolety uloženým v boxu.	2493	2100	1	Stínění pro místnost 4_033
OV.F4060	BF	4NP	OVY-001	Manuální interiérová roleta v boxu pro pásová okna s návinem rolety uloženým v boxu.	2375	3300	1	Stínění pro místnost 4_033

OV.F4061	BF	4NP	OVY-005	Manuální interiérová roleta v boxu pro rastrovou fasádu s návinem rolety uloženým v boxu.	3290	3300	1	Stínění pro místnost 4_033
OV.F4062	BF	4NP	OVY-001	Manuální interiérová roleta v boxu pro pásová okna s návinem rolety uloženým v boxu.	2425	2100	1	Stínění pro místnost 4_034
OV.F4063	BF	4NP	OVY-001	Manuální interiérová roleta v boxu pro pásová okna s návinem rolety uloženým v boxu.	2375	2100	1	Stínění pro místnost 4_035
OV.F4064	BF	4NP	OVY-001	Manuální interiérová roleta v boxu pro pásová okna s návinem rolety uloženým v boxu.	2600	2100	1	Stínění pro místnost 4_036
OV.F4065	BF	4NP	OVY-001	Manuální interiérová roleta v boxu pro pásová okna s návinem rolety uloženým v boxu.	2425	2100	1	Stínění pro místnost 4_037
OV.F4066	BF	4NP	OVY-005	Manuální interiérová roleta v boxu pro rastrovou fasádu s návinem rolety uloženým v boxu.	2375	3300	1	Stínění pro místnost 4_038
OV.F4067	BF	4NP	OVY-005	Manuální interiérová roleta v boxu pro rastrovou fasádu s návinem rolety uloženým v boxu.	2375	3300	1	Stínění pro místnost 4_039
OV.F4068	BF	4NP	OVY-005	Manuální interiérová roleta v boxu pro rastrovou fasádu s návinem rolety uloženým v boxu.	2448	3300	1	Stínění pro místnost 4_040
OV.F4069	BF	4NP	OVY-005	Manuální interiérová roleta v boxu pro rastrovou fasádu s návinem rolety uloženým v boxu.	2452	3300	1	Stínění pro místnost 4_040
OV.F4070	BF	4NP	OVY-005	Manuální interiérová roleta v boxu pro rastrovou fasádu s návinem rolety uloženým v boxu.	2450	3300	1	Stínění pro místnost 4_044
OV.F4071	BF	4NP	OVY-005	Manuální interiérová roleta v boxu pro rastrovou fasádu s návinem rolety uloženým v boxu.	2625	3300	1	Stínění pro místnost 4_044
OV.F4072	BF	4NP	OVY-001	Manuální interiérová roleta v boxu pro pásová okna s návinem rolety uloženým v boxu.	5400	2100	1	Stínění pro místnost 4_047
OV.F4073	BF	4NP	OVY-001	Manuální interiérová roleta v boxu pro pásová okna s návinem rolety uloženým v boxu.	5000	2100	1	Stínění pro místnost 4_048
OV.F4074	BF	4NP	OVY-001	Manuální interiérová roleta v boxu pro pásová okna s návinem rolety uloženým v boxu.	2500	2100	1	Stínění pro místnost 4_055
OV.F4075	BF	4NP	OVY-001	Manuální interiérová roleta v boxu pro pásová okna s návinem rolety uloženým v boxu.	1325	2100	1	Stínění pro místnost 4_055

OV.F4076	BF	4NP	OVY-001	Manuální interiérová roleta v boxu pro pásová okna s návínem rolety uloženým v boxu.	1327	2100	1	Stínění pro místnost 4_056
OV.F4077	BF	4NP	OVY-001	Manuální interiérová roleta v boxu pro pásová okna s návínem rolety uloženým v boxu.	2500	2100	1	Stínění pro místnost 4_056
OV.F4078	BF	4NP	OVY-001	Manuální interiérová roleta v boxu pro pásová okna s návínem rolety uloženým v boxu.	2575	2100	1	Stínění pro místnost 4_057
OV.F4079	BF	4NP	OVY-001	Manuální interiérová roleta v boxu pro pásová okna s návínem rolety uloženým v boxu.	1225	2100	1	Stínění pro místnost 4_057
OV.F4080	BF	4NP	OVY-001	Manuální interiérová roleta v boxu pro pásová okna s návínem rolety uloženým v boxu.	2600	2100	1	Stínění pro místnost 4_058
OV.F4081	BF	4NP	OVY-001	Manuální interiérová roleta v boxu pro pásová okna s návínem rolety uloženým v boxu.	2425	2100	1	Stínění pro místnost 4_059
OV.F4082	BF	4NP	OVY-001	Manuální interiérová roleta v boxu pro pásová okna s návínem rolety uloženým v boxu.	2375	2100	1	Stínění pro místnost 4_060
OV.F4083	BF	4NP	OVY-001	Manuální interiérová roleta v boxu pro pásová okna s návínem rolety uloženým v boxu.	2550	2100	1	Stínění pro místnost 4_061
OV.F4084	BF	4NP	OVY-001	Manuální interiérová roleta v boxu pro pásová okna s návínem rolety uloženým v boxu.	5400	2100	1	Stínění pro místnost 4_062
OV.F4085	BF	4NP	OVY-001	Manuální interiérová roleta v boxu pro pásová okna s návínem rolety uloženým v boxu.	2425	2100	1	Stínění pro místnost 4_062
OV.F4086	BF	4NP	OVY-001	Manuální interiérová roleta v boxu pro pásová okna s návínem rolety uloženým v boxu.	2425	2100	1	Stínění pro místnost 4_063
OV.F4087	BF	4NP	OVY-001	Manuální interiérová roleta v boxu pro pásová okna s návínem rolety uloženým v boxu.	2425	2100	1	Stínění pro místnost 4_064
OV.F4088	BF	4NP	OVY-001	Manuální interiérová roleta v boxu pro pásová okna s návínem rolety uloženým v boxu.	2475	2100	1	Stínění pro místnost 4_065
OV.F4089	BF	4NP	OVY-001	Manuální interiérová roleta v boxu pro pásová okna s návínem rolety uloženým v boxu.	2425	2100	1	Stínění pro místnost 4_066
OV.F4090	BF	4NP	OVY-001	Manuální interiérová roleta v boxu pro pásová okna s návínem rolety uloženým v boxu.	2425	2100	1	Stínění pro místnost 4_067

OV.F4091	BF	4NP	OVY-001	Manuální interiérová roleta v boxu pro pásová okna s návinem rolety uloženým v boxu.	2013	2100	1	Stínění pro místnost 4_068
OV.F4092	BF	4NP	OVY-001	Manuální interiérová roleta v boxu pro pásová okna s návinem rolety uloženým v boxu.	1788	2100	1	Stínění pro místnost 4_068
OV.F4093	BF	4NP	OVY-001	Manuální interiérová roleta v boxu pro pásová okna s návinem rolety uloženým v boxu.	3163	2100	1	Stínění pro místnost 4_069
OV.F4094	BF	4NP	OVY-001	Manuální interiérová roleta v boxu pro pásová okna s návinem rolety uloženým v boxu.	1962	2100	1	Stínění pro místnost 4_069
OV.F4095	BF	4NP	OVY-001	Manuální interiérová roleta v boxu pro pásová okna s návinem rolety uloženým v boxu.	2450	2100	1	Stínění pro místnost 4_071
OV.F4096	BF	4NP	OVY-001	Manuální interiérová roleta v boxu pro pásová okna s návinem rolety uloženým v boxu.	2750	2100	1	Stínění pro místnost 4_071
OV.F4097	BF	4NP	OVY-001	Manuální interiérová roleta v boxu pro pásová okna s návinem rolety uloženým v boxu.	2450	2100	1	Stínění pro místnost 4_071
OV.F4098	BF	4NP	OVY-001	Manuální interiérová roleta v boxu pro pásová okna s návinem rolety uloženým v boxu.	3137	2100	1	Stínění pro místnost 4_074
OV.F4099	BF	4NP	OVY-001	Manuální interiérová roleta v boxu pro pásová okna s návinem rolety uloženým v boxu.	2113	2100	1	Stínění pro místnost 4_074
OV.F4100	BF	4NP	OVY-001	Manuální interiérová roleta v boxu pro pásová okna s návinem rolety uloženým v boxu.	2425	2100	1	Stínění pro místnost 4_074
OV.F4101	BF	4NP	OVY-001	Manuální interiérová roleta v boxu pro pásová okna s návinem rolety uloženým v boxu.	2450	2100	1	Stínění pro místnost 4_081
OV.F4102	BF	4NP	OVY-001	Manuální interiérová roleta v boxu pro pásová okna s návinem rolety uloženým v boxu.	2750	2100	1	Stínění pro místnost 4_081
OV.F4103	BF	4NP	OVY-001	Manuální interiérová roleta v boxu pro pásová okna s návinem rolety uloženým v boxu.	2450	2100	1	Stínění pro místnost 4_081
OV.F4104	BF	4NP	OVY-001	Manuální interiérová roleta v boxu pro pásová okna s návinem rolety uloženým v boxu.	2963	2100	1	Stínění pro místnost 4_083
OV.F4105	BF	4NP	OVY-001	Manuální interiérová roleta v boxu pro pásová okna s návinem rolety uloženým v boxu.	2450	2100	1	Stínění pro místnost 4_085

OV.F4106	BF	4NP	OVY-001	Manuální interiérová roleta v boxu pro pásová okna s návinem rolety uloženým v boxu.	5150	2100	1	Stínění pro místnost 4_086
OV.F4107	BF	4NP	OVY-005	Manuální interiérová roleta v boxu pro rastrovou fasádu s návinem rolety uloženým v boxu.	2450	2350	1	Stínění pro místnost 4_087
OV.F4108	BF	4NP	OVY-005	Manuální interiérová roleta v boxu pro rastrovou fasádu s návinem rolety uloženým v boxu.	2450	2350	1	Stínění pro místnost 4_088
OV.F4109	BF	4NP	OVY-005	Manuální interiérová roleta v boxu pro rastrovou fasádu s návinem rolety uloženým v boxu.	2450	2350	1	Stínění pro místnost 4_089
OV.F4110	BF	4NP	OVY-005	Manuální interiérová roleta v boxu pro rastrovou fasádu s návinem rolety uloženým v boxu.	2375	2350	1	Stínění pro místnost 4_090
OV.F4111	BF	4NP	OVY-001	Manuální interiérová roleta v boxu pro pásová okna s návinem rolety uloženým v boxu.	2650	2100	1	Stínění pro místnost 4_091
OV.F4112	BF	4NP	OVY-001	Manuální interiérová roleta v boxu pro pásová okna s návinem rolety uloženým v boxu.	2400	2100	1	Stínění pro místnost 4_092
OV.F4113	BF	4NP	OVY-005	Manuální interiérová roleta v boxu pro rastrovou fasádu s návinem rolety uloženým v boxu.	2625	2350	1	Stínění pro místnost 4_093
OV.F4114	BF	4NP	OVY-005	Manuální interiérová roleta v boxu pro rastrovou fasádu s návinem rolety uloženým v boxu.	2650	2350	1	Stínění pro místnost 4_094
OV.F4115	BF	4NP	OVY-005	Manuální interiérová roleta v boxu pro rastrovou fasádu s návinem rolety uloženým v boxu.	2682	2350	1	Stínění pro místnost 4_096
OV.F4116	BF	4NP	OVY-005	Manuální interiérová roleta v boxu pro rastrovou fasádu s návinem rolety uloženým v boxu.	2493	2350	1	Stínění pro místnost 4_096
OV.F4117	BF	4NP	OVY-005	Manuální interiérová roleta v boxu pro rastrovou fasádu s návinem rolety uloženým v boxu.	2425	2350	1	Stínění pro místnost 4_097
OV.F4118	BF	4NP	OVY-001	Manuální interiérová roleta v boxu pro pásová okna s návinem rolety uloženým v boxu.	1075	2100	1	Stínění pro místnost 4_100
OV.F4119	BF	4NP	OVY-001	Manuální interiérová roleta v boxu pro pásová okna s návinem rolety uloženým v boxu.	1738	2100	1	Stínění pro místnost 4_101
OV.F4120	BF	4NP	OVY-001	Manuální interiérová roleta v boxu pro pásová okna s návinem rolety uloženým v boxu.	2525	2100	1	Stínění pro místnost 4_101

OV.F4121	BF	4NP	OVY-001	Manuální interiérová roleta v boxu pro pásová okna s návínem rolety uloženým v boxu.	1300	2100	1	Stínění pro místnost 4_101
OV.F4122	BF	4NP	OVY-001	Manuální interiérová roleta v boxu pro pásová okna s návínem rolety uloženým v boxu.	2450	2100	1	Stínění pro místnost 4_102
OV.F4123	BF	4NP	OVY-001	Manuální interiérová roleta v boxu pro pásová okna s návínem rolety uloženým v boxu.	3800	2100	1	Stínění pro místnost 4_103
OV.F4124	BF	4NP	OVY-001	Manuální interiérová roleta v boxu pro pásová okna s návínem rolety uloženým v boxu.	3800	2100	1	Stínění pro místnost 4_103
OV.F4125	BF	4NP	OVY-002	Elektrická interiérová roleta v boxu pro pásová okna s návínem rolety uloženým v boxu.	2500	2100	1	Stínění pro místnost 4_104
OV.F4126	BF	4NP	OVY-002	Elektrická interiérová roleta v boxu pro pásová okna s návínem rolety uloženým v boxu.	2750	2100	1	Stínění pro místnost 4_104
OV.F4127	BF	4NP	OVY-002	Elektrická interiérová roleta v boxu pro pásová okna s návínem rolety uloženým v boxu.	2500	2100	1	Stínění pro místnost 4_104
OV.F4128	BF	4NP	OVY-002	Elektrická interiérová roleta v boxu pro pásová okna s návínem rolety uloženým v boxu.	2500	2100	1	Stínění pro místnost 4_104
OV.F4129	BF	4NP	OVY-002	Elektrická interiérová roleta v boxu pro pásová okna s návínem rolety uloženým v boxu.	2750	2100	1	Stínění pro místnost 4_104
OV.F4130	BF	4NP	OVY-002	Elektrická interiérová roleta v boxu pro pásová okna s návínem rolety uloženým v boxu.	2450	2100	1	Stínění pro místnost 4_104
OV.F4131	BF	4NP	OVY-006	Elektrická interiérová roleta v boxu pro rastrovou fasádu s návínem rolety uloženým v boxu.	1243	3300	1	Stínění pro místnost 4_105
OV.F4132	BF	4NP	OVY-006	Elektrická interiérová roleta v boxu pro rastrovou fasádu s návínem rolety uloženým v boxu.	2557	3300	1	Stínění pro místnost 4_105
OV.F4133	BF	4NP	OVY-006	Elektrická interiérová roleta v boxu pro rastrovou fasádu s návínem rolety uloženým v boxu.	2425	3300	1	Stínění pro místnost 4_105
OV.F4134	BF	4NP	OVY-006	Elektrická interiérová roleta v boxu pro rastrovou fasádu s návínem rolety uloženým v boxu.	2407	3300	1	Stínění pro místnost 4_105
OV.F4135	BF	4NP	OVY-006	Elektrická interiérová roleta v boxu pro rastrovou fasádu s návínem rolety uloženým v boxu.	2618	3300	1	Stínění pro místnost 4_105

OV.F4136	BF	4NP	OVY-001	Manuální interiérová roleta v boxu pro pásová okna s návinem rolety uloženým v boxu.	3750	2100	1	Stínění pro místnost 4_106
OV.F4137	BF	4NP	OVY-001	Manuální interiérová roleta v boxu pro pásová okna s návinem rolety uloženým v boxu.	2350	2100	1	Stínění pro místnost 4_107
OV.F4138	BF	4NP	OVY-001	Manuální interiérová roleta v boxu pro pásová okna s návinem rolety uloženým v boxu.	2700	2100	1	Stínění pro místnost 4_107
OV.F4139	BF	4NP	OVY-001	Manuální interiérová roleta v boxu pro pásová okna s návinem rolety uloženým v boxu.	3800	2100	1	Stínění pro místnost 4_113
OV.F4140	BF	4NP	OVY-005	Manuální interiérová roleta v boxu pro rastrovou fasádu s návinem rolety uloženým v boxu.	2675	2350	1	Stínění pro místnost 4_114
OV.F4141	BF	4NP	OVY-005	Manuální interiérová roleta v boxu pro rastrovou fasádu s návinem rolety uloženým v boxu.	2450	2350	1	Stínění pro místnost 4_114
OV.F4142	BF	4NP	OVY-001	Manuální interiérová roleta v boxu pro pásová okna s návinem rolety uloženým v boxu.	1325	2100	1	Stínění pro místnost 4_117
OV.F4143	BF	4NP	OVY-001	Manuální interiérová roleta v boxu pro pásová okna s návinem rolety uloženým v boxu.	2250	2100	1	Stínění pro místnost 4_117
OV.F4144	BF	4NP	OVY-001	Manuální interiérová roleta v boxu pro pásová okna s návinem rolety uloženým v boxu.	1327	2100	1	Stínění pro místnost 4_118
OV.F4145	BF	4NP	OVY-001	Manuální interiérová roleta v boxu pro pásová okna s návinem rolety uloženým v boxu.	2500	2100	1	Stínění pro místnost 4_118
OV.F4146	BF	4NP	OVY-001	Manuální interiérová roleta v boxu pro pásová okna s návinem rolety uloženým v boxu.	2450	2100	1	Stínění pro místnost 4_119
OV.F4147	BF	4NP	OVY-001	Manuální interiérová roleta v boxu pro pásová okna s návinem rolety uloženým v boxu.	1325	2100	1	Stínění pro místnost 4_119
OV.F4148	BF	4NP	OVY-001	Manuální interiérová roleta v boxu pro pásová okna s návinem rolety uloženým v boxu.	2450	2100	1	Stínění pro místnost 4_120
OV.F4149	BF	4NP	OVY-001	Manuální interiérová roleta v boxu pro pásová okna s návinem rolety uloženým v boxu.	2650	2100	1	Stínění pro místnost 4_121
OV.F4150	BF	4NP	OVY-005	Manuální interiérová roleta v boxu pro rastrovou fasádu s návinem rolety uloženým v boxu.	3975	2350	1	Stínění pro místnost 4_122

OV.F4151	BF	4NP	OVY-005	Manuální interiérová roleta v boxu pro rastrovou fasádu s návínem rolety uloženým v boxu.	2425	2350	1	Stínění pro místnost 4_123
OV.F4152	BF	4NP	OVY-001	Manuální interiérová roleta v boxu pro pásová okna s návínem rolety uloženým v boxu.	2215	2350	1	Stínění pro místnost 4_123
OV.F4153	BF	4NP	OVY-001	Manuální interiérová roleta v boxu pro pásová okna s návínem rolety uloženým v boxu.	2750	2350	1	Stínění pro místnost 4_123
OV.F4154	BF	4NP	OVY-001	Manuální interiérová roleta v boxu pro pásová okna s návínem rolety uloženým v boxu.	2525	2350	1	Stínění pro místnost 4_123
OV.F4155	BF	4NP	OVY-001	Manuální interiérová roleta v boxu pro pásová okna s návínem rolety uloženým v boxu.	2475	2350	1	Stínění pro místnost 4_124
OV.F4156	BF	4NP	OVY-001	Manuální interiérová roleta v boxu pro pásová okna s návínem rolety uloženým v boxu.	2750	2350	1	Stínění pro místnost 4_124
OV.F4157	BF	4NP	OVY-001	Manuální interiérová roleta v boxu pro pásová okna s návínem rolety uloženým v boxu.	2525	2350	1	Stínění pro místnost 4_124
OV.F4158	BF	4NP	OVY-005	Manuální interiérová roleta v boxu pro rastrovou fasádu s návínem rolety uloženým v boxu.	2450	2350	1	Stínění pro místnost 4_125
OV.F4159	BF	4NP	OVY-005	Manuální interiérová roleta v boxu pro rastrovou fasádu s návínem rolety uloženým v boxu.	2650	2350	1	Stínění pro místnost 4_126
OV.F4160	BF	4NP	OVY-005	Manuální interiérová roleta v boxu pro rastrovou fasádu s návínem rolety uloženým v boxu.	2650	2350	1	Stínění pro místnost 4_127
OV.F4161	BF	4NP	OVY-005	Manuální interiérová roleta v boxu pro rastrovou fasádu s návínem rolety uloženým v boxu.	2450	2350	1	Stínění pro místnost 4_128
OV.F4162	BF	4NP	OVY-005	Manuální interiérová roleta v boxu pro rastrovou fasádu s návínem rolety uloženým v boxu.	2650	2350	1	Stínění pro místnost 4_129
OV.F4163	BF	4NP	OVY-005	Manuální interiérová roleta v boxu pro rastrovou fasádu s návínem rolety uloženým v boxu.	2450	2350	1	Stínění pro místnost 4_130
OV.F4164	BF	4NP	OVY-005	Manuální interiérová roleta v boxu pro rastrovou fasádu s návínem rolety uloženým v boxu.	2450	2350	1	Stínění pro místnost 4_131
OV.F4165	BF	4NP	OVY-001	Manuální interiérová roleta v boxu pro pásová okna s návínem rolety uloženým v boxu.	2450	2100	1	Stínění pro místnost 4_132

OV.F4166	BF	4NP	OVY-001	Manuální interiérová roleta v boxu pro pásová okna s návínem rolety uloženým v boxu.	1325	2100	1	Stínění pro místnost 4_132
OV.F4167	BF	4NP	OVY-001	Manuální interiérová roleta v boxu pro pásová okna s návínem rolety uloženým v boxu.	5150	2100	1	Stínění pro místnost 4_133
OV.F4168	BF	4NP	OVY-005	Manuální interiérová roleta v boxu pro rastrovou fasádu s návínem rolety uloženým v boxu.	5150	2350	1	Stínění pro místnost 4_134
OV.F4169	BF	4NP	OVY-001	Manuální interiérová roleta v boxu pro pásová okna s návínem rolety uloženým v boxu.	2400	2100	1	Stínění pro místnost 4_135
OV.F4170	BF	4NP	OVY-005	Manuální interiérová roleta v boxu pro rastrovou fasádu s návínem rolety uloženým v boxu.	2450	2350	1	Stínění pro místnost 4_136
OV.F4171	BF	4NP	OVY-005	Manuální interiérová roleta v boxu pro rastrovou fasádu s návínem rolety uloženým v boxu.	5100	2350	1	Stínění pro místnost 4_138
OV.F4172	BF	4NP	OVY-005	Manuální interiérová roleta v boxu pro rastrovou fasádu s návínem rolety uloženým v boxu.	3975	2350	1	Stínění pro místnost 4_139
OV.F4173	BF	4NP	OVY-005	Manuální interiérová roleta v boxu pro rastrovou fasádu s návínem rolety uloženým v boxu.	3975	2350	1	Stínění pro místnost 4_140
OV.F4174	BF	4NP	OVY-005	Manuální interiérová roleta v boxu pro rastrovou fasádu s návínem rolety uloženým v boxu.	3800	2350	1	Stínění pro místnost 4_141
OV.F4175	BF	4NP	OVY-005	Manuální interiérová roleta v boxu pro rastrovou fasádu s návínem rolety uloženým v boxu.	5000	2350	1	Stínění pro místnost 4_148
OV.F4176	BF	4NP	OVY-006	Elektrická interiérová roleta v boxu pro rastrovou fasádu s návínem rolety uloženým v boxu.	1396	3300	1	Stínění pro místnost 4_154
OV.F4177	BF	4NP	OVY-006	Elektrická interiérová roleta v boxu pro rastrovou fasádu s návínem rolety uloženým v boxu.	2404	3300	1	Stínění pro místnost 4_154
OV.F4178	BF	4NP	OVY-006	Elektrická interiérová roleta v boxu pro rastrovou fasádu s návínem rolety uloženým v boxu.	2516	3300	1	Stínění pro místnost 4_154
OV.F4179	BF	4NP	OVY-006	Elektrická interiérová roleta v boxu pro rastrovou fasádu s návínem rolety uloženým v boxu.	2224	3300	1	Stínění pro místnost 4_154
OV.F4180	BF	4NP	OVY-006	Elektrická interiérová roleta v boxu pro rastrovou fasádu s návínem rolety uloženým v boxu.	2675	3300	1	Stínění pro místnost 4_155

OV.F4181	BF	4NP	OVY-006	Elektrická interiérová roleta v boxu pro rastrovou fasádu s návínem rolety uloženým v boxu.	2500	3300	1	Stínění pro místnost 4_155
OV.F4182	BF	4NP	OVY-006	Elektrická interiérová roleta v boxu pro rastrovou fasádu s návínem rolety uloženým v boxu.	2393	3300	1	Stínění pro místnost 4_155
OV.F4183	BF	4NP	OVY-006	Elektrická interiérová roleta v boxu pro rastrovou fasádu s návínem rolety uloženým v boxu.	1408	3300	1	Stínění pro místnost 4_155
OV.F4184	BF	4NP	OVY-006	Elektrická interiérová roleta v boxu pro rastrovou fasádu s návínem rolety uloženým v boxu.	2165	3300	1	Stínění pro místnost 4_158
OV.F4185	BF	4NP	OVY-001	Manuální interiérová roleta v boxu pro pásová okna s návínem rolety uloženým v boxu.	2400	2100	1	Stínění pro místnost 4_159
OV.F4186	BF	4NP	OVY-005	Manuální interiérová roleta v boxu pro rastrovou fasádu s návínem rolety uloženým v boxu.	2450	2350	1	Stínění pro místnost 4_160
OV.F4187	BF	4NP	OVY-005	Manuální interiérová roleta v boxu pro rastrovou fasádu s návínem rolety uloženým v boxu.	2475	2350	1	Stínění pro místnost 4_164
OV.F4188	BF	4NP	OVY-001	Manuální interiérová roleta v boxu pro pásová okna s návínem rolety uloženým v boxu.	5000	2100	1	Stínění pro místnost 4_166
OV.F4189	BF	4NP	OVY-001	Manuální interiérová roleta v boxu pro pásová okna s návínem rolety uloženým v boxu.	5000	2100	1	Stínění pro místnost 4_166
OV.F4190	BF	4NP	OVY-005	Manuální interiérová roleta v boxu pro rastrovou fasádu s návínem rolety uloženým v boxu.	1050	2350	1	Stínění pro místnost 4_167
OV.F4191	BF	4NP	OVY-001	Manuální interiérová roleta v boxu pro pásová okna s návínem rolety uloženým v boxu.	2450	2100	1	Stínění pro místnost 4_171
OV.F4192	BF	4NP	OVY-001	Manuální interiérová roleta v boxu pro pásová okna s návínem rolety uloženým v boxu.	2525	2100	1	Stínění pro místnost 4_173
OV.F4193	BF	4NP	OVY-001	Manuální interiérová roleta v boxu pro pásová okna s návínem rolety uloženým v boxu.	2450	2100	1	Stínění pro místnost 4_173
OV.F4194	BF	4NP	OVY-001	Manuální interiérová roleta v boxu pro pásová okna s návínem rolety uloženým v boxu.	2875	2100	1	Stínění pro místnost 4_173
OV.F4195	BF	4NP	OVY-001	Manuální interiérová roleta v boxu pro pásová okna s návínem rolety uloženým v boxu.	2450	2100	1	Stínění pro místnost 4_174

OV.F4196	BF	4NP	OVY-001	Manuální interiérová roleta v boxu pro pásová okna s návinem rolety uloženým v boxu.	2475	2100	1	Stínění pro místnost 4_175
OV.F4197	BF	4NP	OVY-001	Manuální interiérová roleta v boxu pro pásová okna s návinem rolety uloženým v boxu.	2063	2100	1	Stínění pro místnost 4_175
OV.F4198	BF	4NP	OVY-001	Manuální interiérová roleta v boxu pro pásová okna s návinem rolety uloženým v boxu.	3212	2100	1	Stínění pro místnost 4_175
OV.F4199	BF	4NP	OVY-001	Manuální interiérová roleta v boxu pro pásová okna s návinem rolety uloženým v boxu.	2475	2100	1	Stínění pro místnost 4_176
OV.F4200	BF	4NP	OVY-001	Manuální interiérová roleta v boxu pro pásová okna s návinem rolety uloženým v boxu.	2075	2100	1	Stínění pro místnost 4_176
OV.F4201	BF	4NP	OVY-001	Manuální interiérová roleta v boxu pro pásová okna s návinem rolety uloženým v boxu.	3200	2100	1	Stínění pro místnost 4_176
OV.F4202	BF	4NP	OVY-001	Manuální interiérová roleta v boxu pro pásová okna s návinem rolety uloženým v boxu.	2450	2100	1	Stínění pro místnost 4_178
OV.F4203	BF	4NP	OVY-001	Manuální interiérová roleta v boxu pro pásová okna s návinem rolety uloženým v boxu.	2450	2100	1	Stínění pro místnost 4_179
OV.F4204	BF	4NP	OVY-001	Manuální interiérová roleta v boxu pro pásová okna s návinem rolety uloženým v boxu.	2450	2100	1	Stínění pro místnost 4_180
OV.F4205	BF	4NP	OVY-001	Manuální interiérová roleta v boxu pro pásová okna s návinem rolety uloženým v boxu.	2450	2100	1	Stínění pro místnost 4_181
OV.F4206	BF	4NP	OVY-001	Manuální interiérová roleta v boxu pro pásová okna s návinem rolety uloženým v boxu.	2650	2100	1	Stínění pro místnost 4_182
OV.F4207	BF	4NP	OVY-001	Manuální interiérová roleta v boxu pro pásová okna s návinem rolety uloženým v boxu.	2400	2100	1	Stínění pro místnost 4_183
OV.F4208	BF	4NP	OVY-001	Manuální interiérová roleta v boxu pro pásová okna s návinem rolety uloženým v boxu.	2400	2100	1	Stínění pro místnost 4_184
OV.F4209	BF	4NP	OVY-001	Manuální interiérová roleta v boxu pro pásová okna s návinem rolety uloženým v boxu.	2650	2100	1	Stínění pro místnost 4_185
OV.F4210	BF	4NP	OVY-001	Manuální interiérová roleta v boxu pro pásová okna s návinem rolety uloženým v boxu.	2400	2100	1	Stínění pro místnost 4_186

OV.F4211	BF	4NP	OVY-001	Manuální interiérová roleta v boxu pro pásová okna s návinem rolety uloženým v boxu.	2650	2100	1	Stínění pro místnost 4_187
OV.F4212	BF	4NP	OVY-001	Manuální interiérová roleta v boxu pro pásová okna s návinem rolety uloženým v boxu.	2450	2100	1	Stínění pro místnost 4_188
OV.F4213	BF	4NP	OVY-001	Manuální interiérová roleta v boxu pro pásová okna s návinem rolety uloženým v boxu.	2450	2100	1	Stínění pro místnost 4_189
OV.F4214	BF	4NP	OVY-001	Manuální interiérová roleta v boxu pro pásová okna s návinem rolety uloženým v boxu.	2650	2100	1	Stínění pro místnost 4_190
OV.F4215	BF	4NP	OVY-001	Manuální interiérová roleta v boxu pro pásová okna s návinem rolety uloženým v boxu.	2088	2100	1	Stínění pro místnost 4_191
OV.F4216	BF	4NP	OVY-001	Manuální interiérová roleta v boxu pro pásová okna s návinem rolety uloženým v boxu.	1737	2100	1	Stínění pro místnost 4_191
OV.F4217	BF	4NP	OVY-001	Manuální interiérová roleta v boxu pro pásová okna s návinem rolety uloženým v boxu.	2625	2100	1	Stínění pro místnost 4_192
OV.F4218	BF	4NP	OVY-001	Manuální interiérová roleta v boxu pro pásová okna s návinem rolety uloženým v boxu.	1200	2100	1	Stínění pro místnost 4_192
OV.F4219	BF	4NP	OVY-001	Manuální interiérová roleta v boxu pro pásová okna s návinem rolety uloženým v boxu.	3163	2100	1	Stínění pro místnost 4_193
OV.F4220	BF	4NP	OVY-001	Manuální interiérová roleta v boxu pro pásová okna s návinem rolety uloženým v boxu.	2012	2100	1	Stínění pro místnost 4_193
OV.F4221	BF	4NP	OVY-001	Manuální interiérová roleta v boxu pro pásová okna s návinem rolety uloženým v boxu.	2038	2100	1	Stínění pro místnost 4_194
OV.F4222	BF	4NP	OVY-001	Manuální interiérová roleta v boxu pro pásová okna s návinem rolety uloženým v boxu.	1987	2100	1	Stínění pro místnost 4_194
OV.F4223	BF	4NP	OVY-001	Manuální interiérová roleta v boxu pro pásová okna s návinem rolety uloženým v boxu.	3800	2350	1	Stínění pro místnost 4_195
OV.F4224	BF	4NP	OVY-001	Manuální interiérová roleta v boxu pro pásová okna s návinem rolety uloženým v boxu.	2450	2100	1	Stínění pro místnost 4_196
OV.F4225	BF	4NP	OVY-001	Manuální interiérová roleta v boxu pro pásová okna s návinem rolety uloženým v boxu.	2700	2100	1	Stínění pro místnost 4_196

OV.F4226	BF	4NP	OVY-001	Manuální interiérová roleta v boxu pro pásová okna s návínem rolety uloženým v boxu.	1050	2350	1	Stínění pro místnost 4_199
OV.F4227	BF	4NP	OVY-001	Manuální interiérová roleta v boxu pro pásová okna s návínem rolety uloženým v boxu.	5000	2350	1	Stínění pro místnost 4_199
OV.F4228	BF	4NP	OVY-002	Elektrická interiérová roleta v boxu pro pásová okna s návínem rolety uloženým v boxu.	2344	2100	1	Stínění pro místnost 4_209
OV.F4229	BF	4NP	OVY-002	Elektrická interiérová roleta v boxu pro pásová okna s návínem rolety uloženým v boxu.	2500	2100	1	Stínění pro místnost 4_209
OV.F4230	BF	4NP	OVY-002	Elektrická interiérová roleta v boxu pro pásová okna s návínem rolety uloženým v boxu.	1752	2100	1	Stínění pro místnost 4_209
OV.F4231	BF	4NP	OVY-001	Manuální interiérová roleta v boxu pro pásová okna s návínem rolety uloženým v boxu.	3048	2100	1	Stínění pro místnost 4_211
OV.F4232	BF	4NP	OVY-001	Manuální interiérová roleta v boxu pro pásová okna s návínem rolety uloženým v boxu.	2425	2100	1	Stínění pro místnost 4_212
OV.F4233	BF	4NP	OVY-001	Manuální interiérová roleta v boxu pro pásová okna s návínem rolety uloženým v boxu.	1075	2100	1	Stínění pro místnost 4_212
OV.F4234	BF	4NP	OVY-001	Manuální interiérová roleta v boxu pro pásová okna s návínem rolety uloženým v boxu.	3162	2100	1	Stínění pro místnost 4_217
OV.F4235	BF	4NP	OVY-001	Manuální interiérová roleta v boxu pro pásová okna s návínem rolety uloženým v boxu.	1788	2100	1	Stínění pro místnost 4_217
OV.F4236	BF	4NP	OVY-001	Manuální interiérová roleta v boxu pro pásová okna s návínem rolety uloženým v boxu.	1325	2100	1	Stínění pro místnost 4_223
OV.F4237	BF	4NP	OVY-001	Manuální interiérová roleta v boxu pro pásová okna s návínem rolety uloženým v boxu.	2500	2100	1	Stínění pro místnost 4_223
OV.F4238	BF	4NP	OVY-001	Manuální interiérová roleta v boxu pro pásová okna s návínem rolety uloženým v boxu.	2450	2100	1	Stínění pro místnost 4_224
OV.F4239	BF	4NP	OVY-001	Manuální interiérová roleta v boxu pro pásová okna s návínem rolety uloženým v boxu.	2500	2100	1	Stínění pro místnost 4_225
OV.F4240	BF	4NP	OVY-001	Manuální interiérová roleta v boxu pro pásová okna s návínem rolety uloženým v boxu.	1325	2100	1	Stínění pro místnost 4_225

OV.F4241	BF	4NP	OVY-001	Manuální interiérová roleta v boxu pro pásová okna s návinem rolety uloženým v boxu.	2500	2100	1	Stínění pro místnost 4_226
OV.F4242	BF	4NP	OVY-001	Manuální interiérová roleta v boxu pro pásová okna s návinem rolety uloženým v boxu.	1325	2100	1	Stínění pro místnost 4_226
OV.F4243	BF	4NP	OVY-001	Manuální interiérová roleta v boxu pro pásová okna s návinem rolety uloženým v boxu.	1325	2100	1	Stínění pro místnost 4_227
OV.F4244	BF	4NP	OVY-001	Manuální interiérová roleta v boxu pro pásová okna s návinem rolety uloženým v boxu.	2450	2100	1	Stínění pro místnost 4_227
OV.F4245	BF	4NP	OVY-001	Manuální interiérová roleta v boxu pro pásová okna s návinem rolety uloženým v boxu.	2475	2100	1	Stínění pro místnost 4_228
OV.F4246	BF	4NP	OVY-001	Manuální interiérová roleta v boxu pro pásová okna s návinem rolety uloženým v boxu.	2075	2100	1	Stínění pro místnost 4_228
OV.F4247	BF	4NP	OVY-001	Manuální interiérová roleta v boxu pro pásová okna s návinem rolety uloženým v boxu.	3200	2100	1	Stínění pro místnost 4_228
OV.F4248	BF	4NP	OVY-001	Manuální interiérová roleta v boxu pro pásová okna s návinem rolety uloženým v boxu.	1325	2100	1	Stínění pro místnost 4_229
OV.F4249	BF	4NP	OVY-001	Manuální interiérová roleta v boxu pro pásová okna s návinem rolety uloženým v boxu.	2368	2100	1	Stínění pro místnost 4_229
OV.F4250	BF	4NP	OVY-001	Manuální interiérová roleta v boxu pro pásová okna s návinem rolety uloženým v boxu.	2400	2100	1	Stínění pro místnost 4_230
OV.F4251	BF	4NP	OVY-001	Manuální interiérová roleta v boxu pro pásová okna s návinem rolety uloženým v boxu.	2650	2100	1	Stínění pro místnost 4_231
OV.F4252	BF	4NP	OVY-001	Manuální interiérová roleta v boxu pro pásová okna s návinem rolety uloženým v boxu.	2650	2100	1	Stínění pro místnost 4_232
OV.F4253	BF	4NP	OVY-001	Manuální interiérová roleta v boxu pro pásová okna s návinem rolety uloženým v boxu.	1325	2100	1	Stínění pro místnost 4_233
OV.F4254	BF	4NP	OVY-001	Manuální interiérová roleta v boxu pro pásová okna s návinem rolety uloženým v boxu.	2450	2100	1	Stínění pro místnost 4_233
OV.F4255	BF	4NP	OVY-001	Manuální interiérová roleta v boxu pro pásová okna s návinem rolety uloženým v boxu.	2450	2100	1	Stínění pro místnost 4_234

OV.F4256	BF	4NP	OVY-001	Manuální interiérová roleta v boxu pro pásová okna s návínem rolety uloženým v boxu.	1325	2100	1	Stínění pro místnost 4_234
OV.F4257	BF	4NP	OVY-001	Manuální interiérová roleta v boxu pro pásová okna s návínem rolety uloženým v boxu.	2700	2100	1	Stínění pro místnost 4_235
OV.F4258	BF	4NP	OVY-001	Manuální interiérová roleta v boxu pro pásová okna s návínem rolety uloženým v boxu.	2450	2100	1	Stínění pro místnost 4_235
OV.F4259	BF	4NP	OVY-001	Manuální interiérová roleta v boxu pro pásová okna s návínem rolety uloženým v boxu.	2450	2100	1	Stínění pro místnost 4_236
OV.F4260	BF	4NP	OVY-001	Manuální interiérová roleta v boxu pro pásová okna s návínem rolety uloženým v boxu.	2500	2100	1	Stínění pro místnost 4_238
OV.F4261	BF	4NP	OVY-001	Manuální interiérová roleta v boxu pro pásová okna s návínem rolety uloženým v boxu.	1325	2100	1	Stínění pro místnost 4_238
OV.F4262	BF	4NP	OVY-001	Manuální interiérová roleta v boxu pro pásová okna s návínem rolety uloženým v boxu.	1323	2100	1	Stínění pro místnost 4_239
OV.F4263	BF	4NP	OVY-001	Manuální interiérová roleta v boxu pro pásová okna s návínem rolety uloženým v boxu.	2500	2100	1	Stínění pro místnost 4_239
OV.F4264	BF	4NP	OVY-001	Manuální interiérová roleta v boxu pro pásová okna s návínem rolety uloženým v boxu.	2450	2100	1	Stínění pro místnost 4_240
OV.F4265	BF	4NP	OVY-001	Manuální interiérová roleta v boxu pro pásová okna s návínem rolety uloženým v boxu.	1325	2100	1	Stínění pro místnost 4_240
OV.F4266	BF	4NP	OVY-001	Manuální interiérová roleta v boxu pro pásová okna s návínem rolety uloženým v boxu.	2450	2100	1	Stínění pro místnost 4_249
OV.F4267	BF	4NP	OVY-001	Manuální interiérová roleta v boxu pro pásová okna s návínem rolety uloženým v boxu.	2175	2100	1	Stínění pro místnost 4_256
OV.F4268	BF	4NP	OVY-001	Manuální interiérová roleta v boxu pro pásová okna s návínem rolety uloženým v boxu.	8100	2100	1	Stínění pro místnost 4_340
OV.F4269	BF	4NP	OVY-001	Manuální interiérová roleta v boxu pro pásová okna s návínem rolety uloženým v boxu.	8100	2100	1	Stínění pro místnost 4_341
OV.F4270	BF	4NP	OVY-001	Manuální interiérová roleta v boxu pro pásová okna s návínem rolety uloženým v boxu.	8100	2100	1	Stínění pro místnost 4_342

OV.F4271	BF	4NP	OVY-001	Manuální interiérová roleta v boxu pro pásová okna s návínem rolety uloženým v boxu.	7650	2100	1	Stínění pro místnost 4_343
OV.F4272	BF	4NP	OVY-001	Manuální interiérová roleta v boxu pro pásová okna s návínem rolety uloženým v boxu.	2475	2100	1	Stínění pro místnost 4_344
OV.F4273	BF	4NP	OVY-001	Manuální interiérová roleta v boxu pro pásová okna s návínem rolety uloženým v boxu.	2750	2100	1	Stínění pro místnost 4_344
OV.F4274	BF	4NP	OVY-001	Manuální interiérová roleta v boxu pro pásová okna s návínem rolety uloženým v boxu.	2525	2100	1	Stínění pro místnost 4_344
OV.F4275	BF	4NP	OVY-001	Manuální interiérová roleta v boxu pro pásová okna s návínem rolety uloženým v boxu.	5140	2100	1	Stínění pro místnost 4_345
OV.F4276	BF	4NP	OVY-001	Manuální interiérová roleta v boxu pro pásová okna s návínem rolety uloženým v boxu.	2475	2100	1	Stínění pro místnost 4_346
OV.F4277	BF	4NP	OVY-001	Manuální interiérová roleta v boxu pro pásová okna s návínem rolety uloženým v boxu.	2075	2100	1	Stínění pro místnost 4_346
OV.F4278	BF	4NP	OVY-001	Manuální interiérová roleta v boxu pro pásová okna s návínem rolety uloženým v boxu.	3200	2100	1	Stínění pro místnost 4_346
OV.F4279	BF	4NP	OVY-001	Manuální interiérová roleta v boxu pro pásová okna s návínem rolety uloženým v boxu.	5100	2100	1	Stínění pro místnost 4_347
OV.F4280	BF	4NP	OVY-001	Manuální interiérová roleta v boxu pro pásová okna s návínem rolety uloženým v boxu.	2475	2100	1	Stínění pro místnost 4_348
OV.F4281	BF	4NP	OVY-001	Manuální interiérová roleta v boxu pro pásová okna s návínem rolety uloženým v boxu.	2075	2100	1	Stínění pro místnost 4_348
OV.F4282	BF	4NP	OVY-001	Manuální interiérová roleta v boxu pro pásová okna s návínem rolety uloženým v boxu.	3200	2100	1	Stínění pro místnost 4_348
OV.F4283	BF	4NP	OVY-001	Manuální interiérová roleta v boxu pro pásová okna s návínem rolety uloženým v boxu.	2475	2100	1	Stínění pro místnost 4_349
OV.F4284	BF	4NP	OVY-001	Manuální interiérová roleta v boxu pro pásová okna s návínem rolety uloženým v boxu.	2075	2100	1	Stínění pro místnost 4_349
OV.F4285	BF	4NP	OVY-001	Manuální interiérová roleta v boxu pro pásová okna s návínem rolety uloženým v boxu.	3200	2100	1	Stínění pro místnost 4_349

OV.F4286	BF	4NP	OVY-001	Manuální interiérová roleta v boxu pro pásová okna s návinem rolety uloženým v boxu.	5150	2100	1	Stínění pro místnost 4_350
OV.F4287	BF	4NP	OVY-005	Manuální interiérová roleta v boxu pro rastrovou fasádu s návinem rolety uloženým v boxu.	3975	2350	1	Stínění pro místnost 4_391
OV.F4288	BF	4NP	OVY-005	Manuální interiérová roleta v boxu pro rastrovou fasádu s návinem rolety uloženým v boxu.	3975	2350	1	Stínění pro místnost 4_391
OV.L4050	BF	4NP	OVY-012	Vnitřní vertikální otočné stínící lamely. Manuálně ovládané. Sdružené ovládání po 4ks horizontálním madlem. Včetně kotvení do podlahy a podhledu	360/3200/50mm		19	Stínění pro místnost 4_075
OV.L4051	BF	4NP	OVY-012	Vnitřní vertikální otočné stínící lamely. Manuálně ovládané. Sdružené ovládání po 4ks horizontálním madlem. Včetně kotvení do podlahy a podhledu	360/3200/50mm		13	Stínění pro místnost 4_076
OV.L4052	BF	4NP	OVY-012	Vnitřní vertikální otočné stínící lamely. Manuálně ovládané. Sdružené ovládání po 4ks horizontálním madlem. Včetně kotvení do podlahy a podhledu	360/3200/50mm		12	Stínění pro místnost 4_308
OV.L4053	BF	4NP	OVY-012	Vnitřní vertikální otočné stínící lamely. Manuálně ovládané. Sdružené ovládání po 4ks horizontálním madlem. Včetně kotvení do podlahy a podhledu	360/3200/50mm		13	Stínění pro místnost 4_309
OV.L4054	BF	4NP	OVY-012	Vnitřní vertikální otočné stínící lamely. Manuálně ovládané. Sdružené ovládání po 4ks horizontálním madlem. Včetně kotvení do podlahy a podhledu	360/3200/50mm		19	Stínění pro místnost 4_156
OV.L4055	BF	4NP	OVY-012	Vnitřní vertikální otočné stínící lamely. Manuálně ovládané. Sdružené ovládání po 4ks horizontálním madlem. Včetně kotvení do podlahy a podhledu	360/3200/50mm		7	Stínění pro místnost 4_157
OV.L4056	BF	4NP	OVY-012	Vnitřní vertikální otočné stínící lamely. Manuálně ovládané. Sdružené ovládání po 4ks horizontálním madlem. Včetně kotvení do podlahy a podhledu	360/3200/50mm		17	Stínění pro místnost 4_149
OV.L4057	BF	4NP	OVY-012	Vnitřní vertikální otočné stínící lamely. Manuálně ovládané. Sdružené ovládání po 4ks horizontálním madlem. Včetně kotvení do podlahy a podhledu	360/3200/50mm		13	Stínění pro místnost 4_150
OV.L4058	BF	4NP	OVY-012	Vnitřní vertikální otočné stínící lamely. Manuálně ovládané. Sdružené ovládání po 4ks horizontálním madlem. Včetně kotvení do podlahy a podhledu	360/3200/50mm		19	Stínění pro místnost 4_281

OV.L4059	BF	4NP	OVY-012	Vnitřní vertikální otočné stínící lamely. Manuálně ovládané. Sdružené ovládání po 4ks horizontálním madlem. Včetně kotvení do podlahy a podhledu	360/3200/ 50mm		19	Stínění pro místnost 4_237
OV.L4060	BF	4NP	OVY-012	Vnitřní vertikální otočné stínící lamely. Manuálně ovládané. Sdružené ovládání po 4ks horizontálním madlem. Včetně kotvení do podlahy a podhledu	360/3200/ 50mm		19	Stínění pro místnost 4_247
OV.L4061	BF	4NP	OVY-012	Vnitřní vertikální otočné stínící lamely. Manuálně ovládané. Sdružené ovládání po 4ks horizontálním madlem. Včetně kotvení do podlahy a podhledu	360/3200/ 50mm		19	Stínění pro místnost 4_246
OV.L4062	BF	4NP	OVY-012	Vnitřní vertikální otočné stínící lamely. Manuálně ovládané. Sdružené ovládání po 4ks horizontálním madlem. Včetně kotvení do podlahy a podhledu	360/3200/ 50mm		19	Stínění pro místnost 4_208
OV.L4063	BF	4NP	OVY-012	Vnitřní vertikální otočné stínící lamely. Manuálně ovládané. Sdružené ovládání po 4ks horizontálním madlem. Včetně kotvení do podlahy a podhledu	360/3200/ 50mm		19	Stínění pro místnost 4_210
OV.L4064	BF	4NP	OVY-012	Vnitřní vertikální otočné stínící lamely. Manuálně ovládané. Sdružené ovládání po 4ks horizontálním madlem. Včetně kotvení do podlahy a podhledu	360/3200/ 50mm		19	Stínění pro místnost 4_217

Výkaz OV- Budova faktur

Označení typu	Budova	Podlaží	Délka [mm]	Specifikační kód	Popis	Počet [ks]	Poznámka
5NP							
OV.788	BF	5NP	14 300		Hranatý dešťový okap šířky 140mm	1	
OV.789	BF	5NP	5 760		Hranatý dešťový okap šířky 140mm	1	
OV.790	BF	5NP	14 500		Hranatý dešťový okap šířky 140mm	1	
OV.791	BF	5NP	5 750		Hranatý dešťový okap šířky 140mm	1	

Výkaz OV hasicí přístroj - Budova fakult

Označení typu	Budova	Podlaží	Specifikační kód	Popis	Počet [ks]	Poznámka
1NP						
OV.780	BF	1NP	PBR-001	PG6-Přenosný hasicí přístroj práškový - 6 kg	79	
OV.781	BF	1NP	PBR-002	S5-Přenosný hasicí přístroj sněhový (CO2)- 5 kg	6	
2NP						
OV.780	BF	2NP	PBR-001	PG6-Přenosný hasicí přístroj práškový - 6 kg	52	
OV.781	BF	2NP	PBR-002	S5-Přenosný hasicí přístroj sněhový (CO2)- 5 kg	2	
3NP						
OV.780	BF	3NP	PBR-001	PG6-Přenosný hasicí přístroj práškový - 6 kg	45	
OV.781	BF	3NP	PBR-002	S5-Přenosný hasicí přístroj sněhový (CO2)- 5 kg	2	
4NP						
OV.780	BF	4NP	PBR-001	PG6-Přenosný hasicí přístroj práškový - 6 kg	46	
OV.781	BF	4NP	PBR-002	S5-Přenosný hasicí přístroj sněhový (CO2)- 5 kg	4	
5NP						
OV.780	BF	5NP	PBR-001	PG6-Přenosný hasicí přístroj práškový - 6 kg	1	
OV.781	BF	5NP	PBR-002	S5-Přenosný hasicí přístroj sněhový (CO2)- 5 kg	2	

Výkaz OV Regály - Budova fakult						
Označení typu	Budova	Podlaží	Specifikační kód	Popis	Délka [bm]	Poznámka
1NP						
OV.R02	BF	1NP	OVY-008	Posuvný regálový systém. Dodávka včetně pojezdových kolejnic.	1462,38	Místnost 143
OV.R03	BF	1NP	OVY-008	Posuvný regálový systém. Dodávka včetně pojezdových kolejnic.	1287,30	Místnost 141

Výkaz OV Revizní dvířka - Budova fakult

Označení typu	Budova	Specifikační kód	Popis	šířka [mm]	výška [mm]	Počet [ks]	Poznámka
OV.661 - Revizní dvířka do SDK							
OV.661.a	BF	OVY-701	Revizní dvířka do SDK	600	600	5	
OV.661.b	BF	OVY-701	Revizní dvířka do SDK	300	300	119	
OV.661.c	BF	OVY-701	Revizní dvířka do SDK	1500	300	22	
OV.662.a	BF	OVY-704	Revizní dvířka impregnovaná do SDK	600	600	53	
OV.662.b	BF	OVY-704	Revizní dvířka impregnovaná do SDK	300	300	111	
OV.663.a	BF	OVY-705	Revizní dvířka protipožární do SDK	600	600	19	
OV.664.a	BF	OVY-702	Revizní dvířka pod keramický obklad	600	600	29	



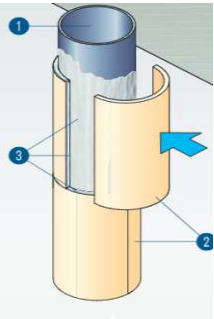

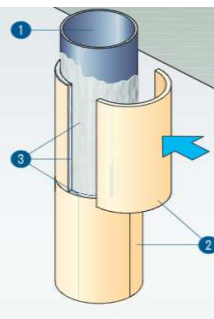

Výkaz OV Zrcadla - Budova fakult


Označení typu	Budova	Specifikační kód	Popis	šířka [mm]	výška [mm]	Počet [ks]	Poznámka
OV.813	BF	OVY-601	Zrcadla na veřejných předsíních WC	1050	1800	16	přesná velikost zrcadla bude určena podle spárořezu obkladu
OV.814	BF	OVY-601	Zrcadla u zaměstnaneckých předsíní WC	1050	900	4	přesná velikost zrcadla bude určena podle spárořezu obkladu
OV.815	BF	OVY-601	Zrcadla u zaměstnaneckých předsíní WC	1050	3200	7	přesná velikost zrcadla bude určena podle spárořezu obkladu
OV.816	BF	OVY-601	Zrcadla na veřejných WC pod posluhárnami	1050	4200	2	přesná velikost zrcadla bude určena podle spárořezu obkladu
OV.817	BF	OVY-601	Zrcadla na veřejných WC pod posluhárnami	1050	600	2	přesná velikost zrcadla bude určena podle spárořezu obkladu
OV.818	BF	OVY-601	Zrcadla u zaměstnaneckých předsíní WC	1050	600	11	přesná velikost zrcadla bude určena podle spárořezu obkladu
OV.819	BF	OVY-601	Zrcadla u sprch v zaměstnaneckých šatnách	1050	600	12	přesná velikost zrcadla bude určena podle spárořezu obkladu
OV.820	BF	OVY-601	Zrcadla na bezbariérových WC	1050	600	47	přesná velikost zrcadla bude určena podle spárořezu obkladu
OV.821	BF	OVY-601	Zrcadlo v cyklistickém zázemí BF	1050	2300	2	přesná velikost zrcadla bude určena podle spárořezu obkladu

OV.822	BF	OVY-601	Zrcadla na WC v knihovně	1050	3700	1	přesná velikost zrcadla bude určena podle spárořezu obkladu
OV.823	BF	OVY-601	Zrcadla na WC v knihovně	1050	1600	1	přesná velikost zrcadla bude určena podle spárořezu obkladu
OV.824	BF	OVY-601	Zrcadla v cyklistickém zázemí v 1.PP	1050	3800	1	přesná velikost zrcadla bude určena podle spárořezu obkladu
OV.825	BF	OVY-601	Zrcadla v cyklistickém zázemí v 1.PP	900	2150	1	přesná velikost zrcadla bude určena podle spárořezu obkladu


Výkaz OV Zásobníky ručníků - Budova fakult						
Označení typu	Budova	Podlaží	Specifikační kód	Popis	Počet [ks]	Poznámka
OV.826	BF	1NP	OVY-605	Zásobník ručníků	50	
OV.826	BF	2NP	OVY-605	Zásobník ručníků	55	
OV.826	BF	3NP	OVY-605	Zásobník ručníků	25	
OV.826	BF	4NP	OVY-605	Zásobník ručníků	27	

Výkaz OV Požární obklady sloupů - Budova fakult



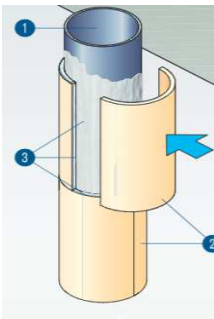
Označení typu	Budova	Podlaží	Specifikační kód	Popis	Počet [ks]	Poznámka
OV.2201-P	BF	2NP	OVY-036	Požární obklad ocelového profilu TR219 - součást statiky. Délka 4450mm. Požadovaná odolnost dle PBŘ - R45. Jedná se o prefabrikované půl, nebo čtvrtkruhy ze segmentů z vápenokřemičitého materiálu s dokulata zabrouštěnými podélnými hranami. Předpokládaná tl. včetně finálního oplechování dle požadavku architekta bude do 50mm.	8	 
OV.3201-P	BF	3NP	OVY-036	Požární obklad ocelového profilu TR219 - součást statiky. Délka 4450mm. Požadovaná odolnost dle PBŘ - R45. Jedná se o prefabrikované půl, nebo čtvrtkruhy ze segmentů z vápenokřemičitého materiálu s dokulata zabrouštěnými podélnými hranami. Předpokládaná tl. včetně finálního oplechování dle požadavku architekta bude do 50mm.	8	 
OV.4201-P	BF	4NP	OVY-036	Požární obklad ocelového profilu TR219 - součást statiky. Délka 4450mm. Požadovaná odolnost dle PBŘ - R45. Jedná se o prefabrikované půl, nebo čtvrtkruhy ze segmentů z vápenokřemičitého materiálu s dokulata zabrouštěnými podélnými hranami. Předpokládaná tl. včetně finálního oplechování dle požadavku architekta bude do 50mm.	8	 

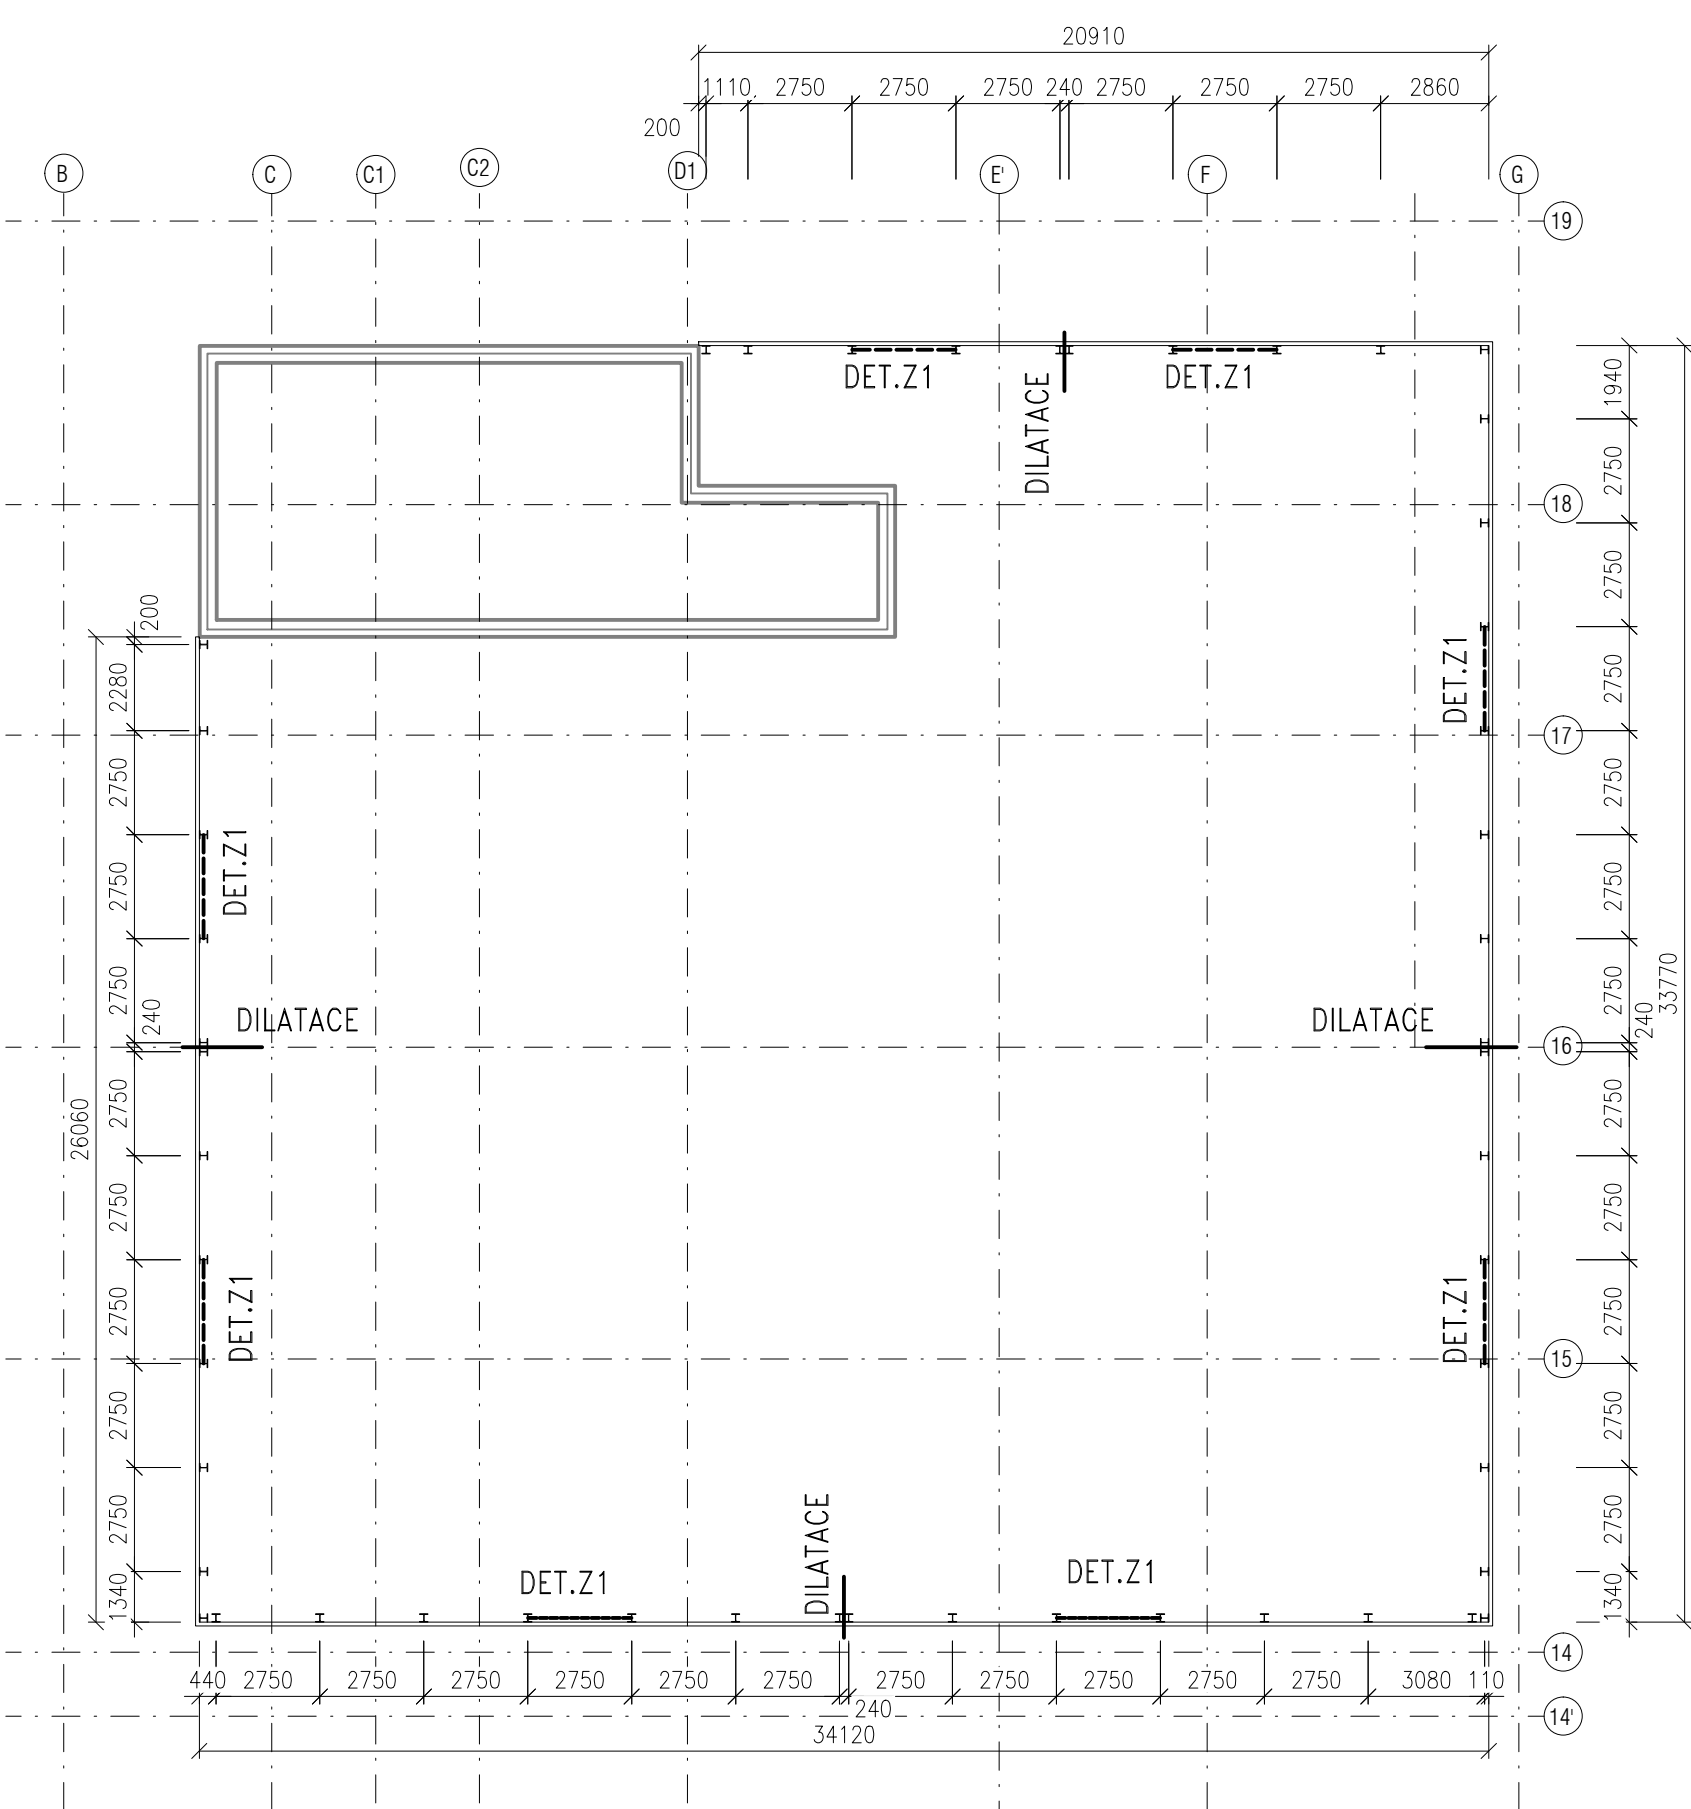

PŮDORYS
M 1:200

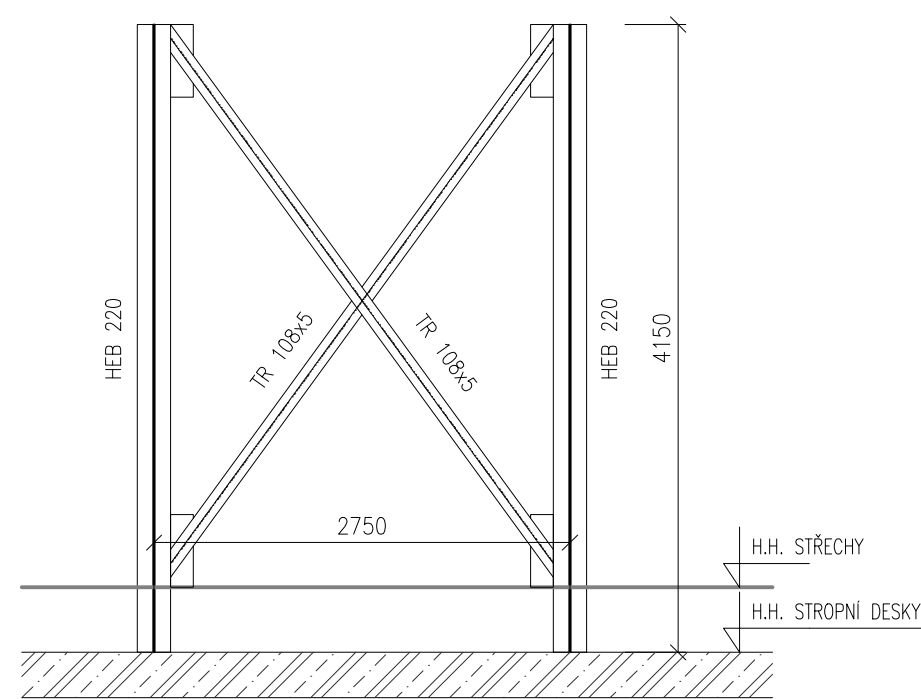

DET.Z1 - ZTUŽIDLA
M 1:50

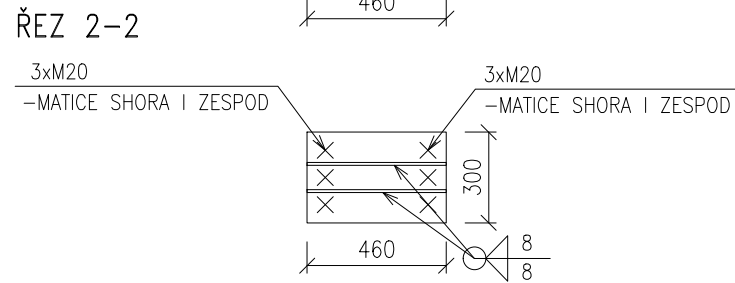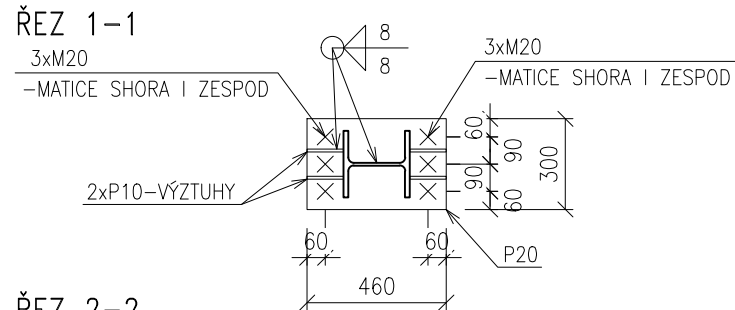
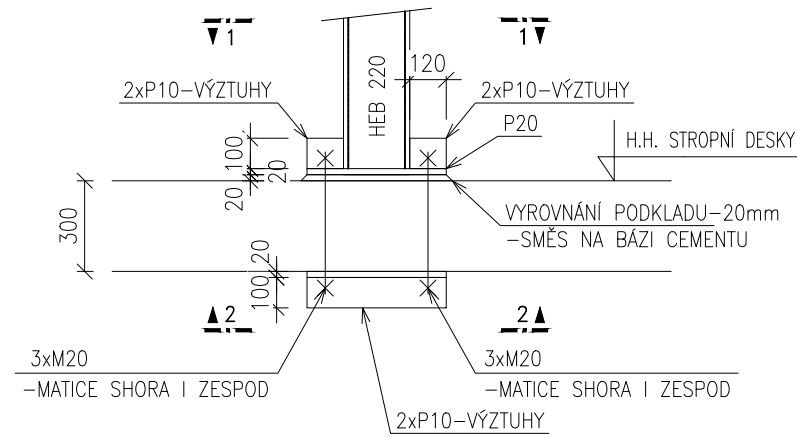


TYPICKÝ DETAIL KOTVENÍ
M 1:25

OV
900

SO 01_A

Název	Akustická zástěna				-
Rozměr	115,2 x 4,15 m				
Materiál	Žárově zinkovaná ocel, akustický izolační panel		1.PP		-
Povrchová úprava	Povrchová úprava celého výrobku musí odpovídat stupni agresivity C4 dle ČSN EN ISO 14713.		1.NP		-
Popis	Specifikace OVY 032 viz. tabulka Specifikací Akustická zástěna včetně nosné konstrukce na výšku zástěny kotvenou do ŽB kce určena pro použití ve venkovním prostoru pro odstínění nejrušnějších lokálních zdrojů hluku na střeše objektu. V systému akustické zástěny budou zapuštěné koncové prvky VZT a exteriérové dveře, které jsou vykazány v tabulce dveří. Na vnější líc akustické zástěny bude proveden souvislý fasádní obklad s ocelovou konstrukcí, FAS 011, podrobněji řešeno v celkových pohledech.		2.NP		-
			3.NP		-
			4.NP		-
			střecha		1
			Σ ks		1
Výpis materiálu (pro všechny prvky):					
Položka	Popis	MJ	hmotnost/ výška	počet MJ	hmotnost/ pocha
			MJ [kg] /m/m2	m/m2	[kg] /bm/m2
1	Akustický panel Výška panelu 500 mm. Tloušťka panelu 100 mm. Výrobní nepřesnost ±5 mm (šifra panelu); ±3 mm (výška a tloušťka panelu) Plošná hmotnost 25-21 kg/m2 (bez ocelové podkonstrukce). Neprůzvučnost RW (C,Ctr) = 33 (-2;-7) / 30 (-1;-5) dB, kategorie B4 dle ČSN EN 1793-1. Pohltivost Kategorie A4, dle ČSN EN 1793-1, pohltivý materiál s hodnotou αs až 1. Musí být v souladu s hlukovou studií, která je nedílnou součástí dokumentace. Akustická výplň hydrofobizovaná minerální vata, textilní krytí <u>Pohledová strana:</u> Pozinkovaný plech – povrch lze upravit práškovou barvou odstínu RAL, dle výběru architekta. <u>Vnitřní strana:</u> Děrovaný pozinkovaný plech (orientace ke zdroji hluku), nebo dle požadavku hlukové studie. Spojovací materiál je součástí dodávky	m2	25,00	403,20	10080,00
2	HEB 220 délky 4150 mm	bm	71,50	207,50	14836,25
3	Kotvení ocelová deska PL10/300/300 z obou stran ŽB desky. Kotvení pomocí závitových tyčí viz typický detail kotvení.	m2	78,50	9,00	706,50
4	Ztužidlo TR 108/5	bm	12,70	71,20	904,24
		kg	Σ celkem pro 1ks		26526,99
			Σ celkem pro všechny ks		26526,99

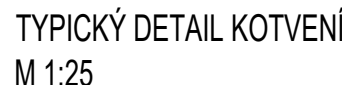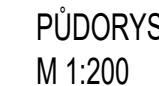

Generální projektant - Architektonický úřad / Architectural Design

Bogle Architects

London | Prague | Hong Kong

Block 8 Elizabeth House, 58 York Road, London, SE1 7NL, UK
Revolutní 724/7, 110 00, Praha 1, Czech Republic
Level 15, 2 Int Finance Centre, 4 Finance Street, Hong Kong, PRC


www.boglearchitects.com

+44 (0) 203 587 7100
+420 224 815 087
+852 2261 8259

info@boglearchitects.com

Název projektu / Project Name Mephared II	
Stupeň dokumentace / Project Stage DPS	Dokumentace pro provedení stavby Execution Documentation

AKUSTICKÁ ZASTĚNA - OV.001, OV.002, OV.003				
Kreslí / Drawn by Ing. Ján Jakubík	Kontroluje / Approved by Ing. T. Broušek	Formát / Paper size 10 x A4		
Číslo projektu / Project No. 17-051	Měřítko / Scale -	Datum vydání / Issue date 15/12/2022		
Kód výkresu / Drawing Code				
Původní Discipline	ISO / Building	Číslo výkresu Drawing number	List Sheet	Revize Revision
D.1.1	S001	706	SH_02	00

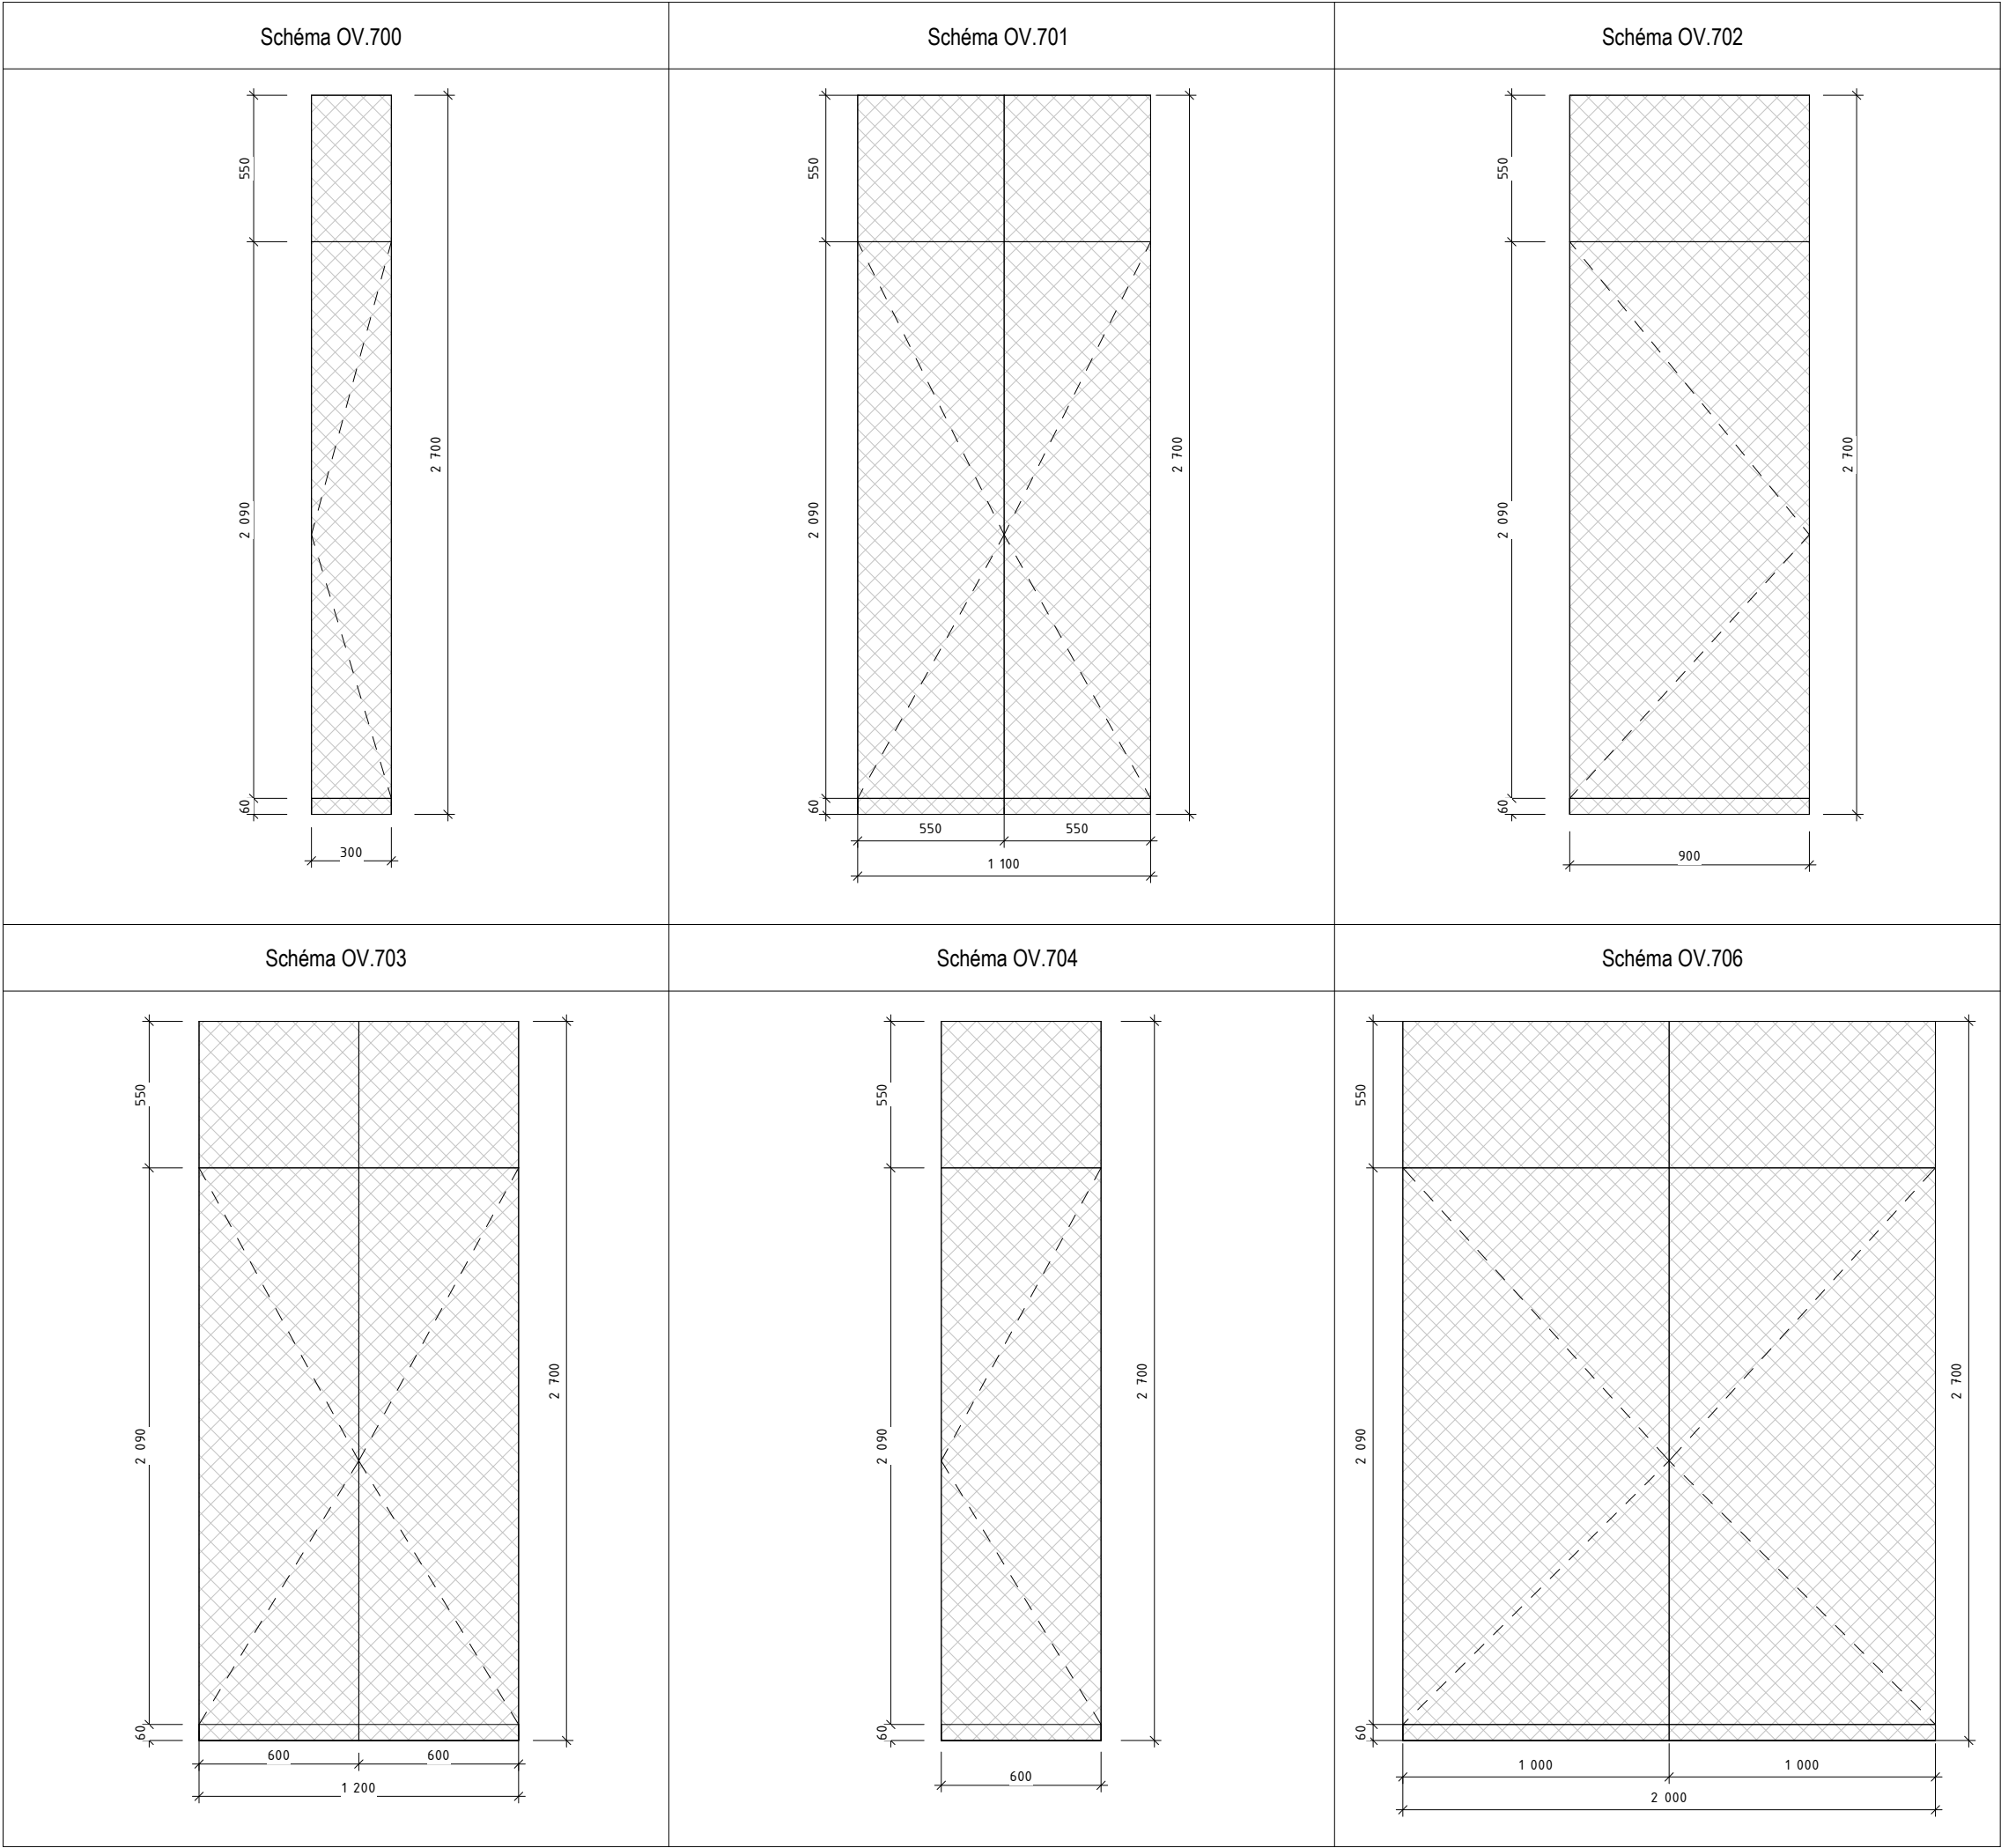

Architekt / Architect:

Bogle Architects

London | Prague | Hong Kong

107 Freston Road, Notting Hill, London W11 4BD

Revoluční, 742/7, 110 00, Praha 1, Czech Republic

Level 19, 2 Int Finance Centre, 8 Finance Street, Hong Kong, PRC

+44 (0) 203 587 7100

+420 224 815 087

+852 2251 8259

www.boglearchitects.com

info@boglearchitects.com

Hlavní inženýr / Main Engineer:

AED

AED project, a.s.

Pod Radnicí 1235/2A

150 00 Praha 5

e-mail: aed@aedproject.cz

tel.: +420 257 257 100

Investor / Client:

Univerzita Karlova


Farmaceutická fakulta v Hradci Králové

Akademika Heyrovského 1203

500 05 Hradec Králové 5

IČO 00216208

Název projektu / Project Name: <div>MEPHARED 2</div>				
Stupeň dokumentace / Project Stage: <div>DPS Dokumentace pro provedení stavby</div> <div>Execution drawings</div>				
Fáze / Phase: <div>-</div>				
Stavební objekt / Building: <div>SO 01.B Budova fakult</div>				
Profesní díl / Prof. part: <div>D.1.1 Architektonicko-stavební řešení</div> <div>Architecture</div>				
Zpracovatel části / Consultant: <div>ARCHCOM</div> <div>Šafránkova 1243/3, 155 00, Praha 5</div> <div>e-mail: info@archcom.eu</div> <div>www.archcom.eu</div> <div>Zodpovědný projektant / Engineer in Charge:</div>			Razítko / Stamp:	
Název výkresu / Drawing Title: <div>Schémata ostatních výrobků</div>				
Kreslil / Drawn By: <div>Zhyburtovich</div>		Kontroloval / Approved by: <div>Ing. Broušek</div>		Formát / Paper size: <div>A3</div>
Číslo projektu / Project No:		Měřítko / Scale: <div>1 : 25</div>		Datum revize / Date of rev.: <div>31/05/22</div>
Kód výkresu / Drawing Code:				
Profese Discipline	Stavební objekt Building	Číslo výkresu Drawing number	List Sheet	Revize Revision
D.1.1	S.01	706.1		

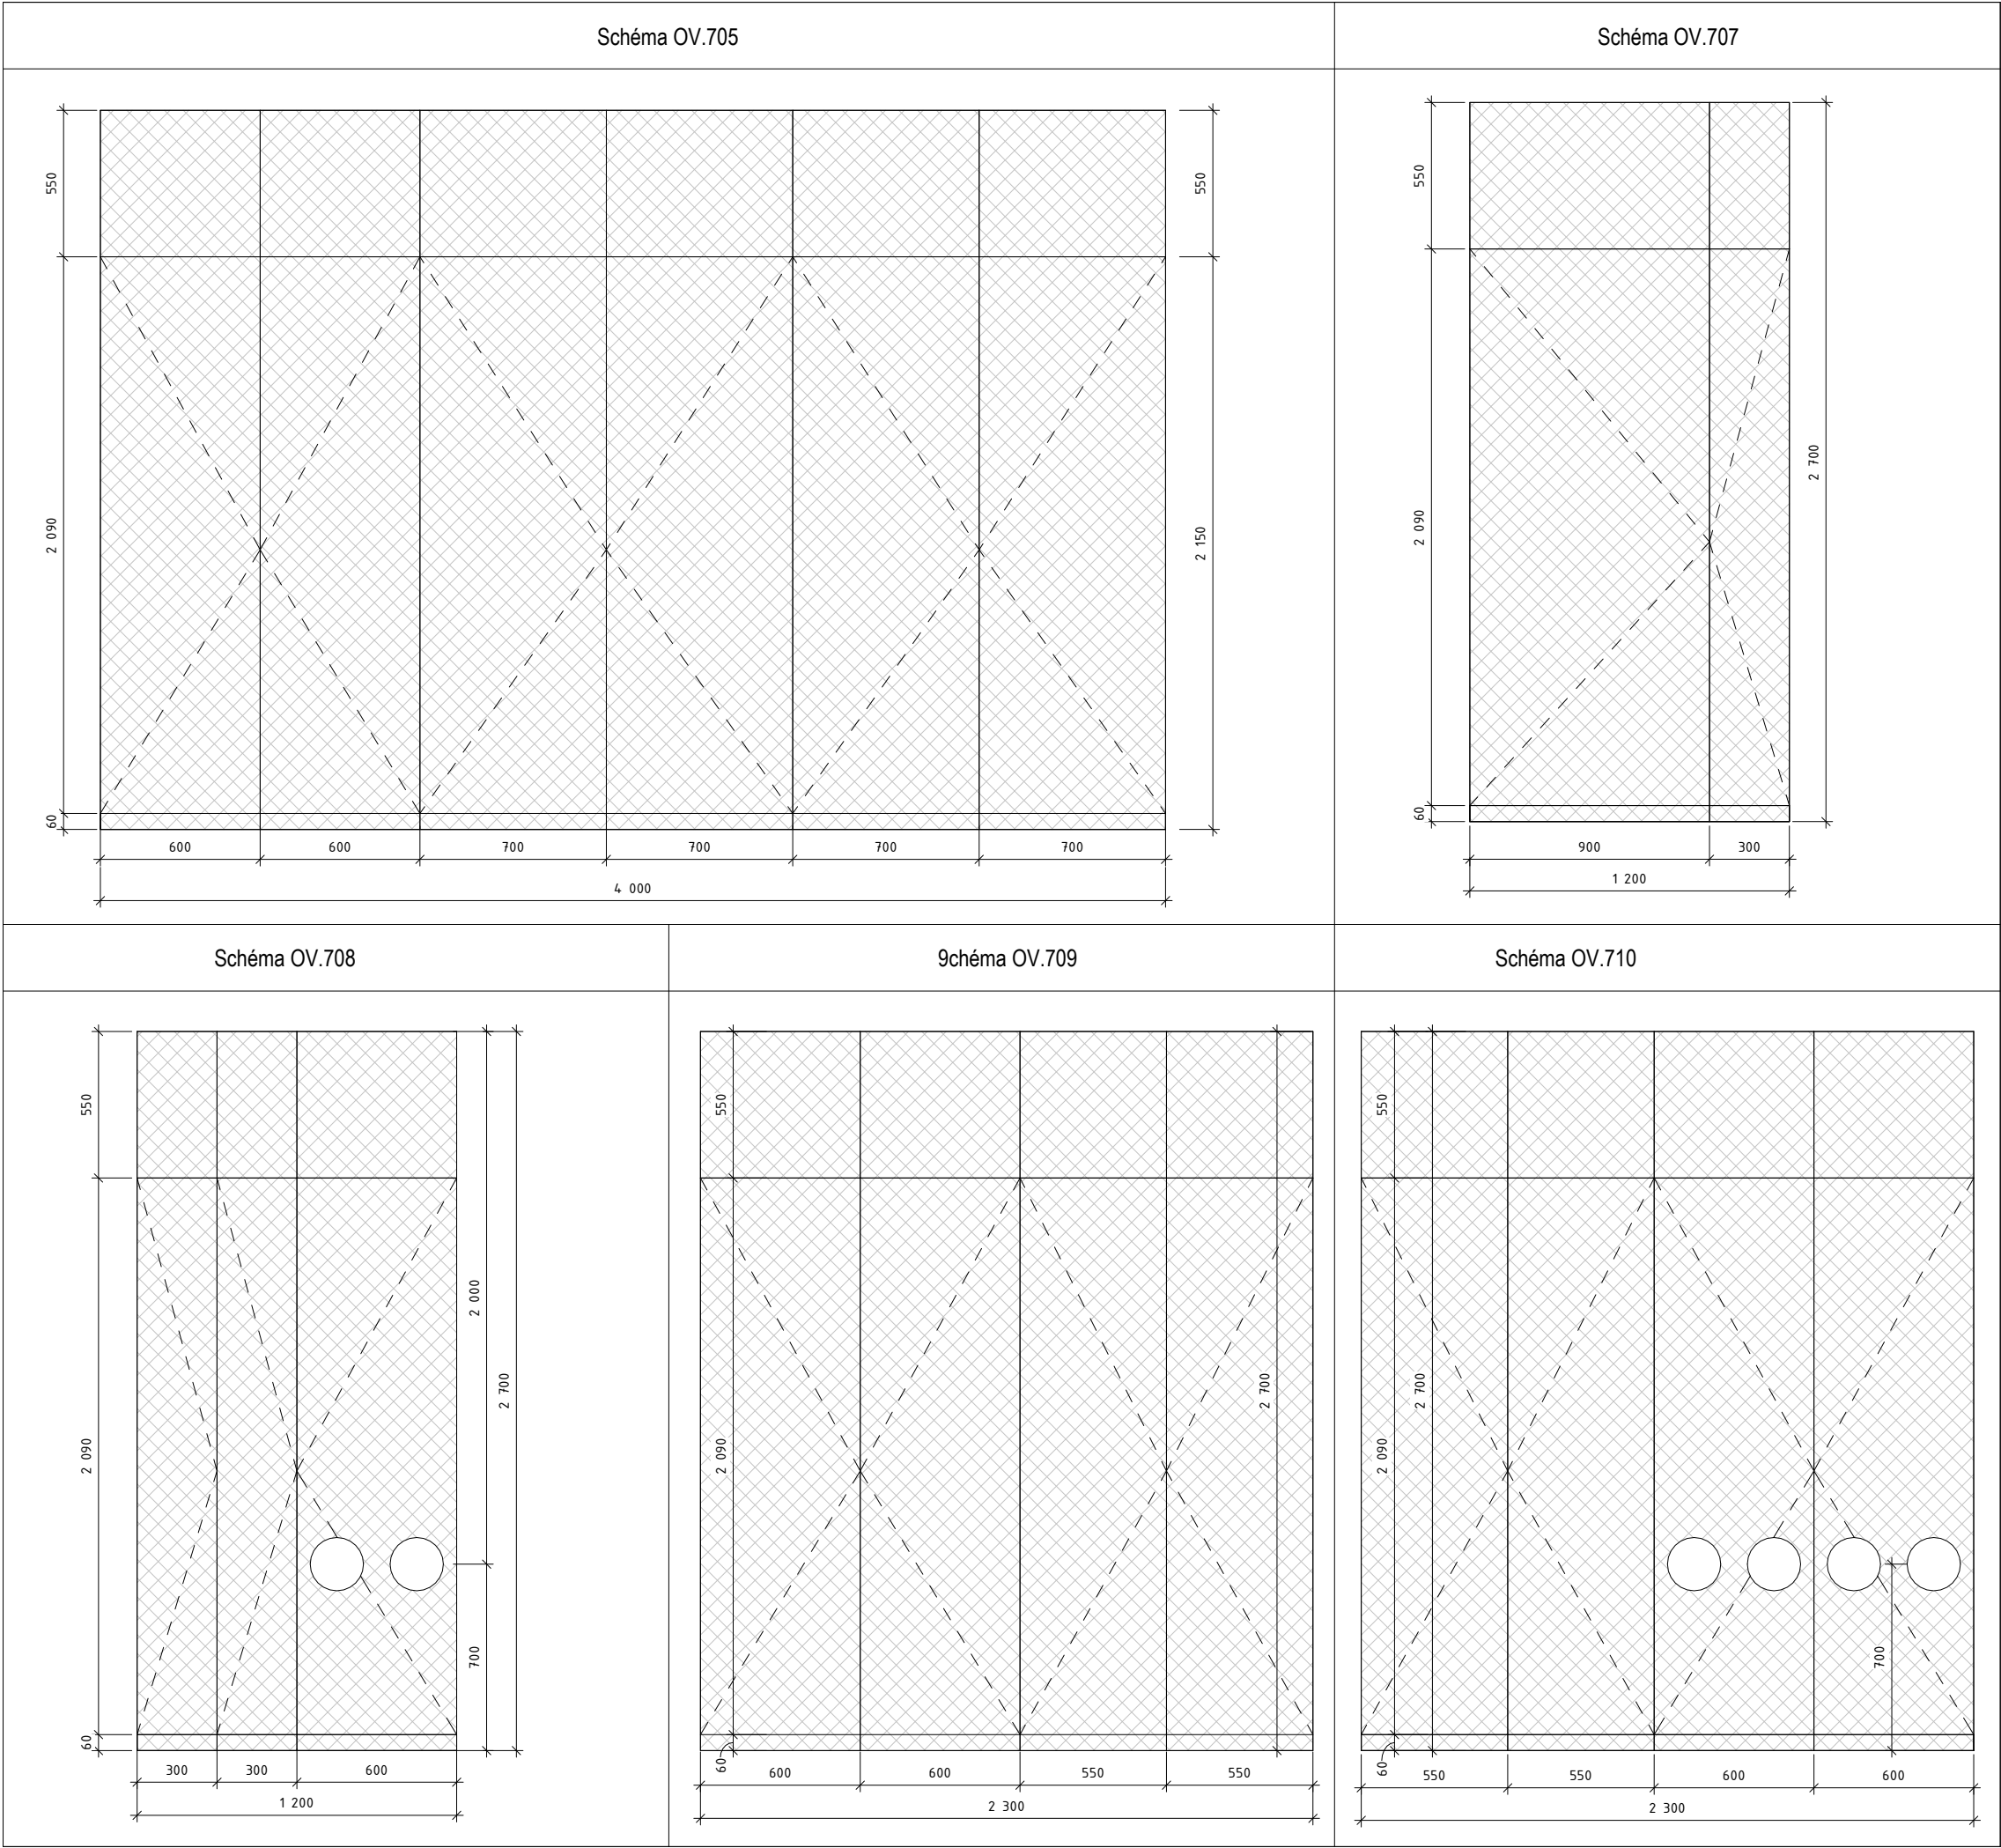

Architekt / Architect:

Bogle Architects

London | Prague | Hong Kong

107 Freston Road, Notting Hill, London W11 4BD

Revoluční, 742/7, 110 00, Praha 1, Czech Republic

Level 19, 2 Int Finance Centre, 8 Finance Street, Hong Kong, PRC

+44 (0) 203 587 7100

+420 224 815 087

+852 2251 8259

www.boglearchitects.com

info@boglearchitects.com

Hlavní inženýr / Main Engineer:

AED

AED project, a.s.

Pod Radnicí 1235/2A

150 00 Praha 5

e-mail: aed@aedproject.cz

tel.: +420 257 257 100

Investor / Client:



Univerzita Karlova


Farmaceutická fakulta v Hradci Králové

Akademika Heyrovského 1203

500 05 Hradec Králové 5

IČO 00216208

Název projektu / Project Name: MEPHARED 2				
Stupeň dokumentace / Project Stage: DPS Dokumentace pro provedení stavby Execution drawings				
Fáze / Phase: -				
Stavební objekt / Building: SO 01.B Budova fakult				
Profesní díl / Prof. part: D.1.1 Architektonicko-stavební řešení Architecture				
Zpracovatel části / Consultant: ARCH COM Šafránkova 1243/3, 155 00, Praha 5 e-mail: info@archcom.eu www.archcom.eu Zodpovědný projektant / Engineer in Charge:			Razítko / Stamp:	
Název výkresu / Drawing Title: Schémata ostatních výrobků				
Kreslil / Drawn By: Zhyburtovich		Kontroloval / Approved by: Ing. Broušek		Formát / Paper size: A3
Číslo projektu / Project No:		Měřítko / Scale: 1 : 25		Datum revize / Date of rev.: 31/05/22
Kód výkresu / Drawing Code:				
Profese Discipline D.1.1	Stavební objekt Building S.01	Číslo výkresu Drawing number 706.2	List Sheet	Revize Revision

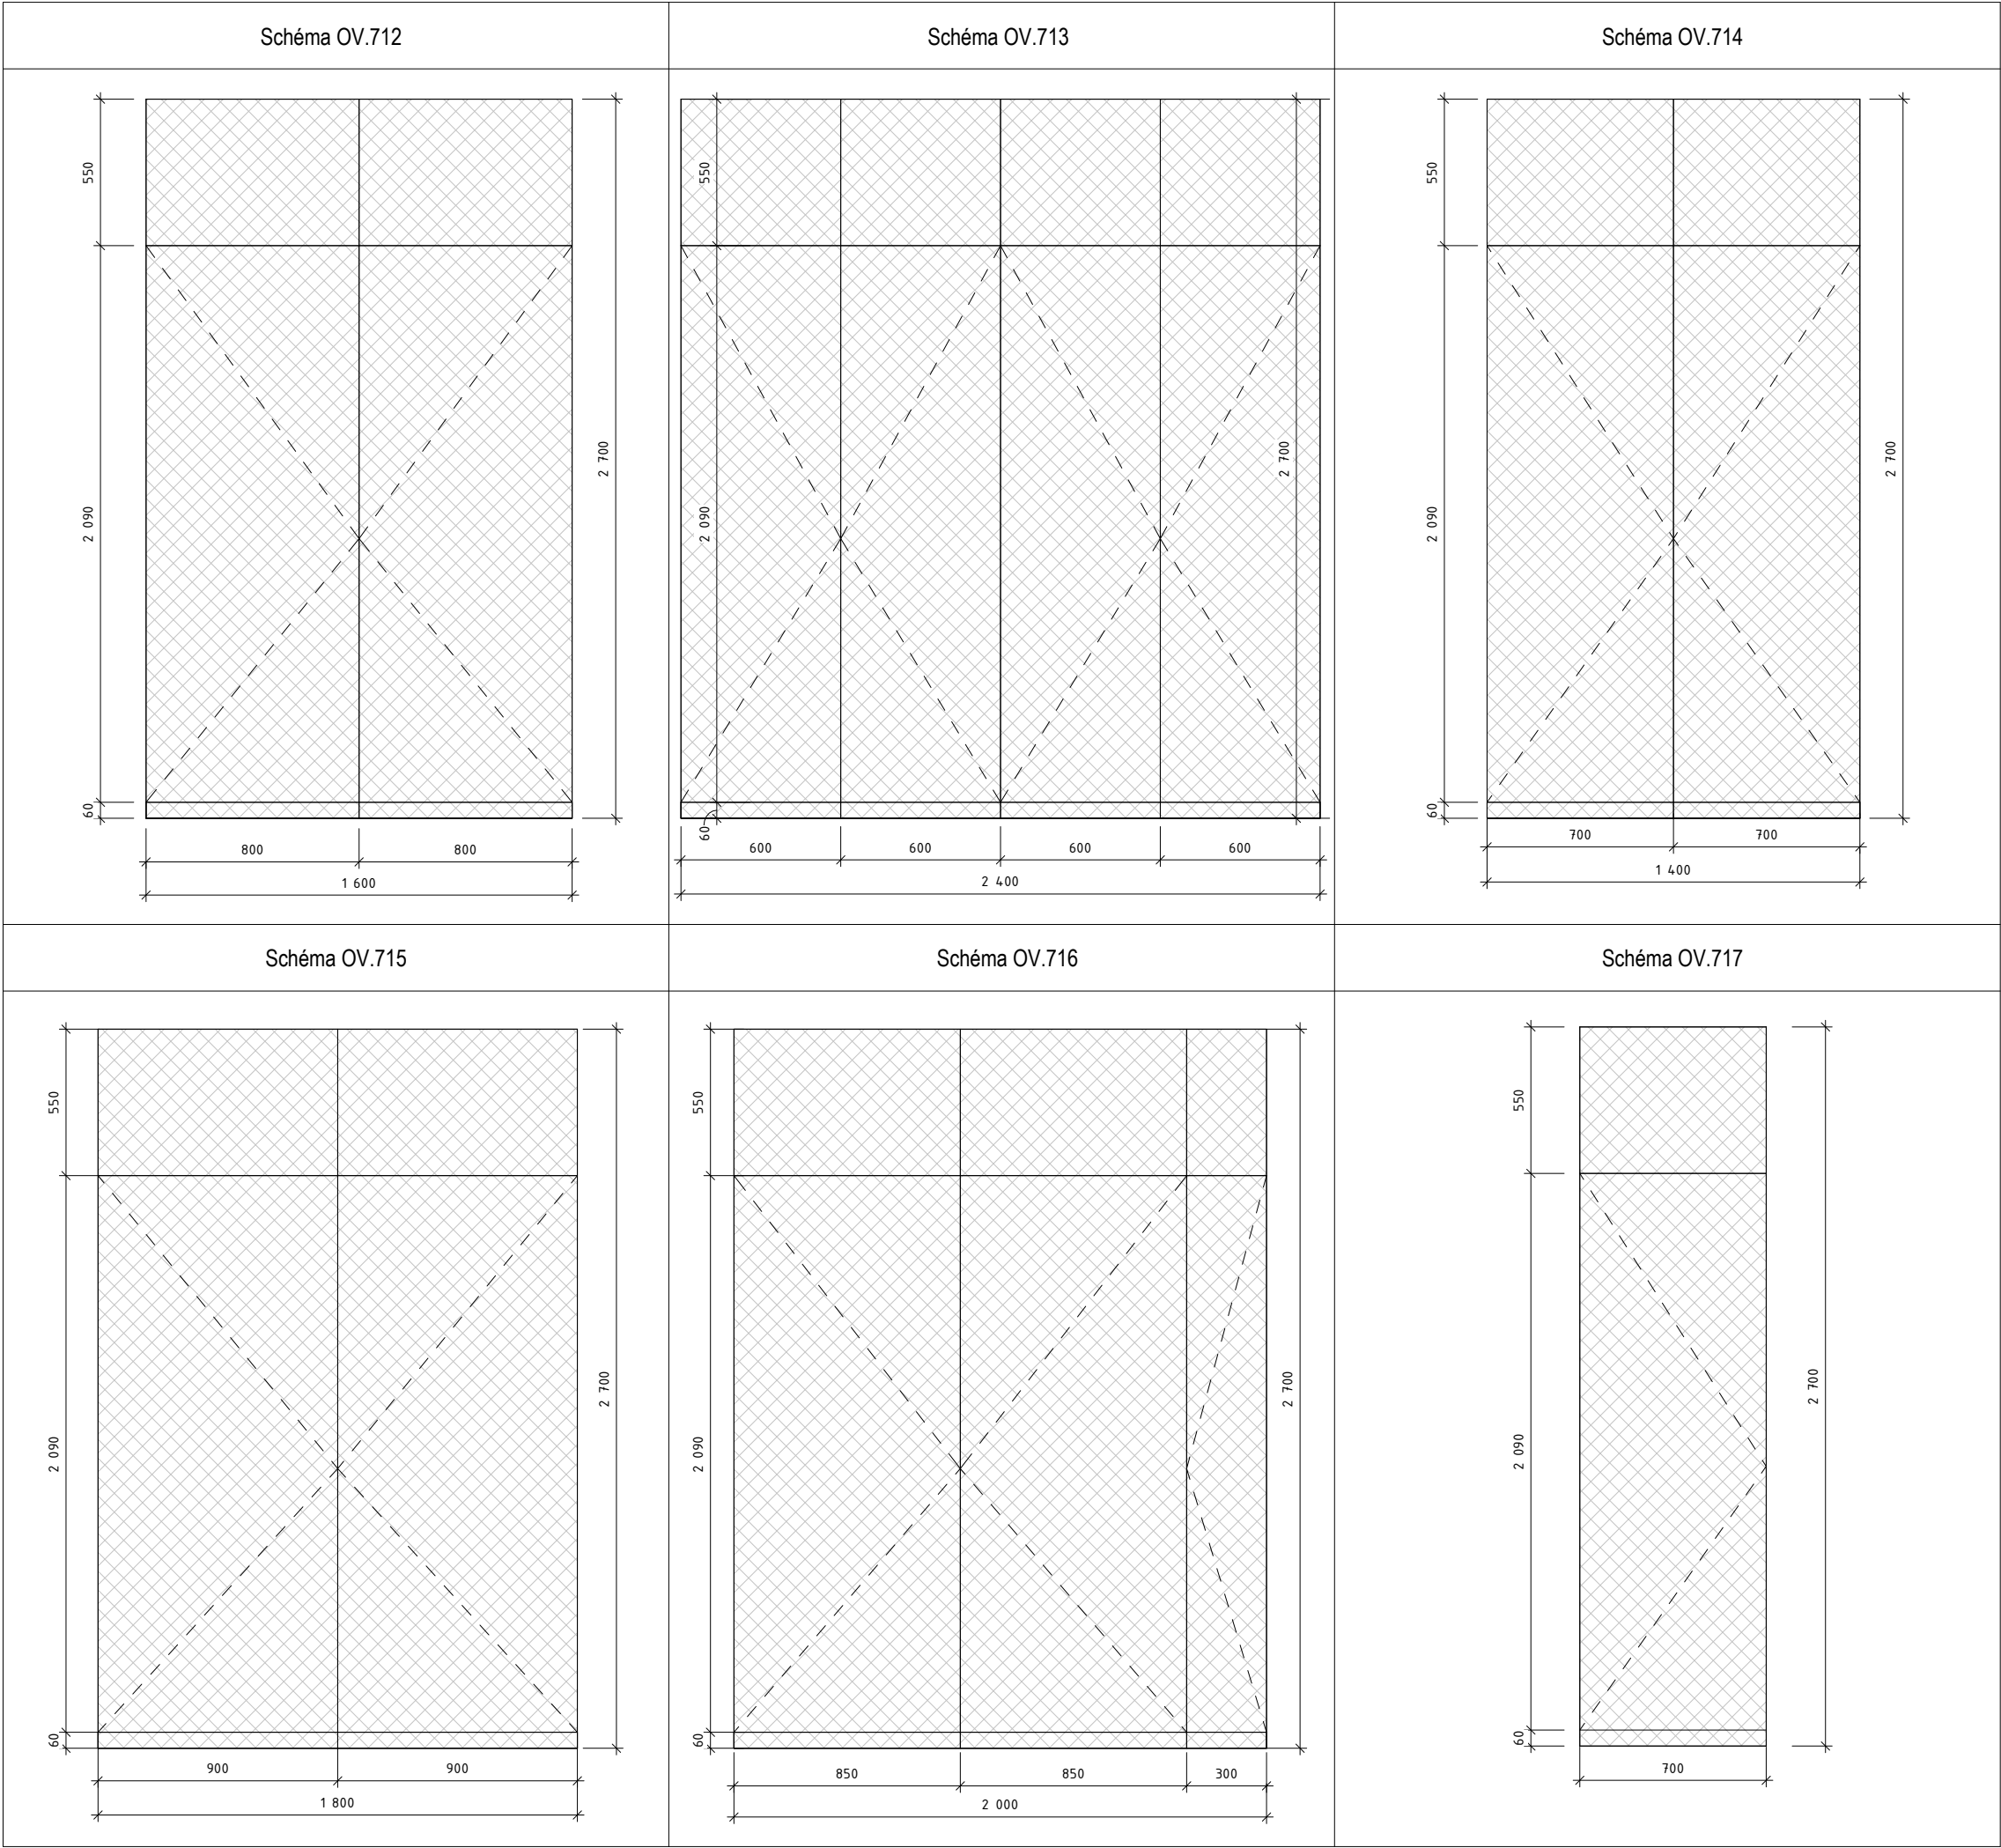

Architekt / Architect:

Bogle Architects

London | Prague | Hong Kong

107 Freston Road, Notting Hill, London W11 4BD

Revoluční, 742/7, 110 00, Praha 1, Czech Republic

Level 19, 2 Int Finance Centre, 8 Finance Street, Hong Kong, PRC

+44 (0) 203 587 7100

+420 224 815 087

+852 2251 8259

www.boglearchitects.com

info@boglearchitects.com

Hlavní inženýr / Main Engineer:

AED

AED project, a.s.

Pod Radnicí 1235/2A

150 00 Praha 5

e-mail: aed@aedproject.cz

tel.: +420 257 257 100

Investor / Client:



Univerzita Karlova


Farmaceutická fakulta v Hradci Králové

Akademika Heyrovského 1203

500 05 Hradec Králové 5

IČO 00216208

Název projektu / Project Name: <div>MEPHARED 2</div>				
Stupeň dokumentace / Project Stage: <div>DPS Dokumentace pro provedení stavby</div> <div>Execution drawings</div>				
Fáze / Phase: <div>-</div>				
Stavební objekt / Building: <div>SO 01.B Budova fakult</div>				
Profesní díl / Prof. part: <div>D.1.1 Architektonicko-stavební řešení</div> <div>Architecture</div>				
Zpracovatel části / Consultant: <div>ARCH COM</div> <div>Šafránkova 1243/3, 155 00, Praha 5</div> <div>e-mail: info@archcom.eu</div> <div>www.archcom.eu</div> <div>Zodpovědný projektant / Engineer in Charge:</div>			Razítko / Stamp:	
Název výkresu / Drawing Title: <div>Schémata ostatních výrobků</div>				
Kreslil / Drawn By: <div>Zhyburtovich</div>		Kontroloval / Approved by: <div>Ing. Broušek</div>		Formát / Paper size: <div>A3</div>
Číslo projektu / Project No:		Měřítko / Scale: <div>1 : 25</div>		Datum revize / Date of rev.: <div>31/05/22</div>
Kód výkresu / Drawing Code:				
Profese Discipline	Stavební objekt Building	Číslo výkresu Drawing number	List Sheet	Revize Revision
D.1.1	S.01	706.3		

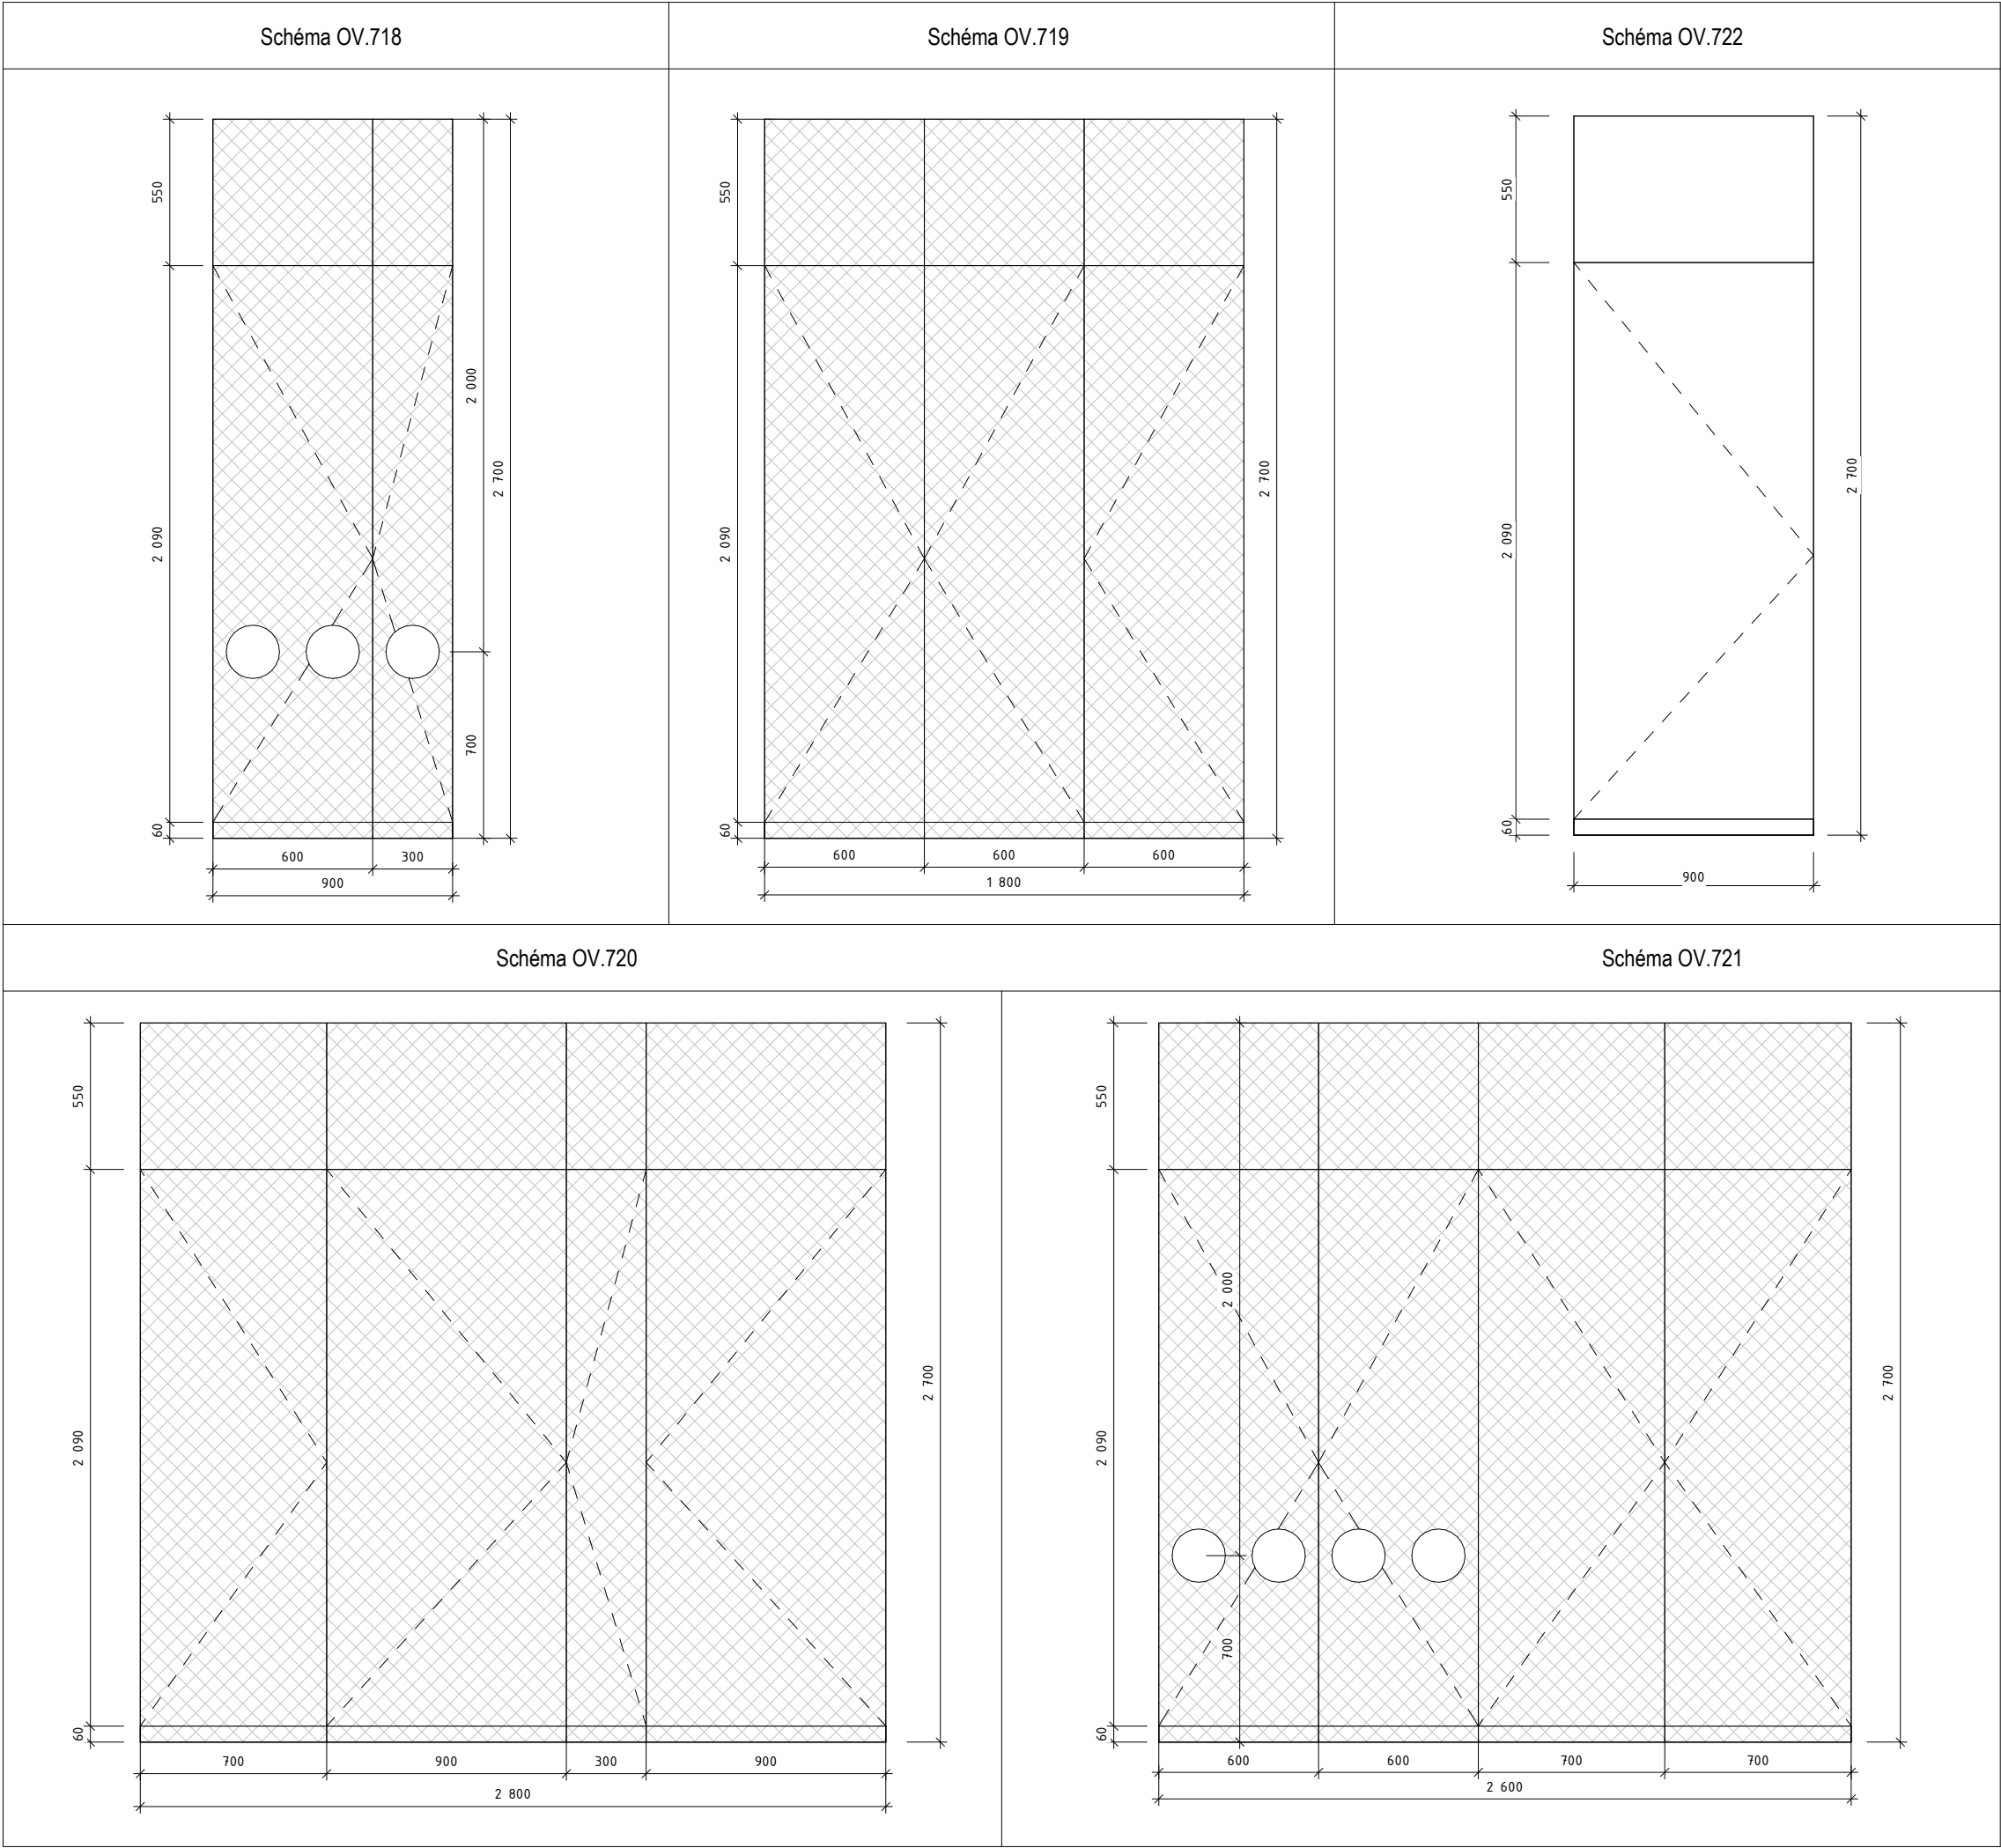

Architekt / Architect:

Bogle Architects

London | Prague | Hong Kong

107 Freston Road, Notting Hill, London W11 4BD

Revoluční, 742/7, 110 00, Praha 1, Czech Republic

Level 19, 2 Int Finance Centre, 8 Finance Street, Hong Kong, PRC

+44 (0) 203 587 7100

+420 224 815 087

+852 2251 8259

www.boglearchitects.com

info@boglearchitects.com

Hlavní inženýr / Main Engineer:

AED

AED project, a.s.

Pod Radnicí 1235/2A

150 00 Praha 5

e-mail: aed@aedproject.cz

tel.: +420 257 257 100

Investor / Client:

Univerzita Karlova


Farmaceutická fakulta v Hradci Králové

Akademika Heyrovského 1203

500 05 Hradec Králové 5

IČO 00216208

Název projektu / Project Name: <div>MEPHARED 2</div>				
Stupeň dokumentace / Project Stage: <div>DPS Dokumentace pro provedení stavby</div> <div>Execution drawings</div>				
Fáze / Phase: <div>-</div>				
Stavební objekt / Building: <div>SO 01.B Budova fakult</div>				
Profesní díl / Prof. part: <div>D.1.1 Architektonicko-stavební řešení</div> <div>Architecture</div>				
Zpracovatel části / Consultant: <div>ARCHCOM</div> <div>Šafránkova 1243/3, 155 00, Praha 5</div> <div>e-mail: info@archcom.eu</div> <div>www.archcom.eu</div> <div>Zodpovědný projektant / Engineer in Charge:</div>			Razítko / Stamp:	
Název výkresu / Drawing Title: <div>Schémata ostatních výrobků</div>				
Kreslil / Drawn By: <div>Zhyburtovich</div>		Kontroloval / Approved by: <div>Ing. Břoušek</div>		Formát / Paper size: <div>A3</div>
Číslo projektu / Project No:		Měřítko / Scale: <div>1 : 25</div>		Datum revize / Date of rev.: <div>31/05/22</div>
Kód výkresu / Drawing Code:				
Profese Discipline	Stavební objekt Building	Číslo výkresu Drawing number	List Sheet	Revize Revision
D.1.1	S.01	706.4		

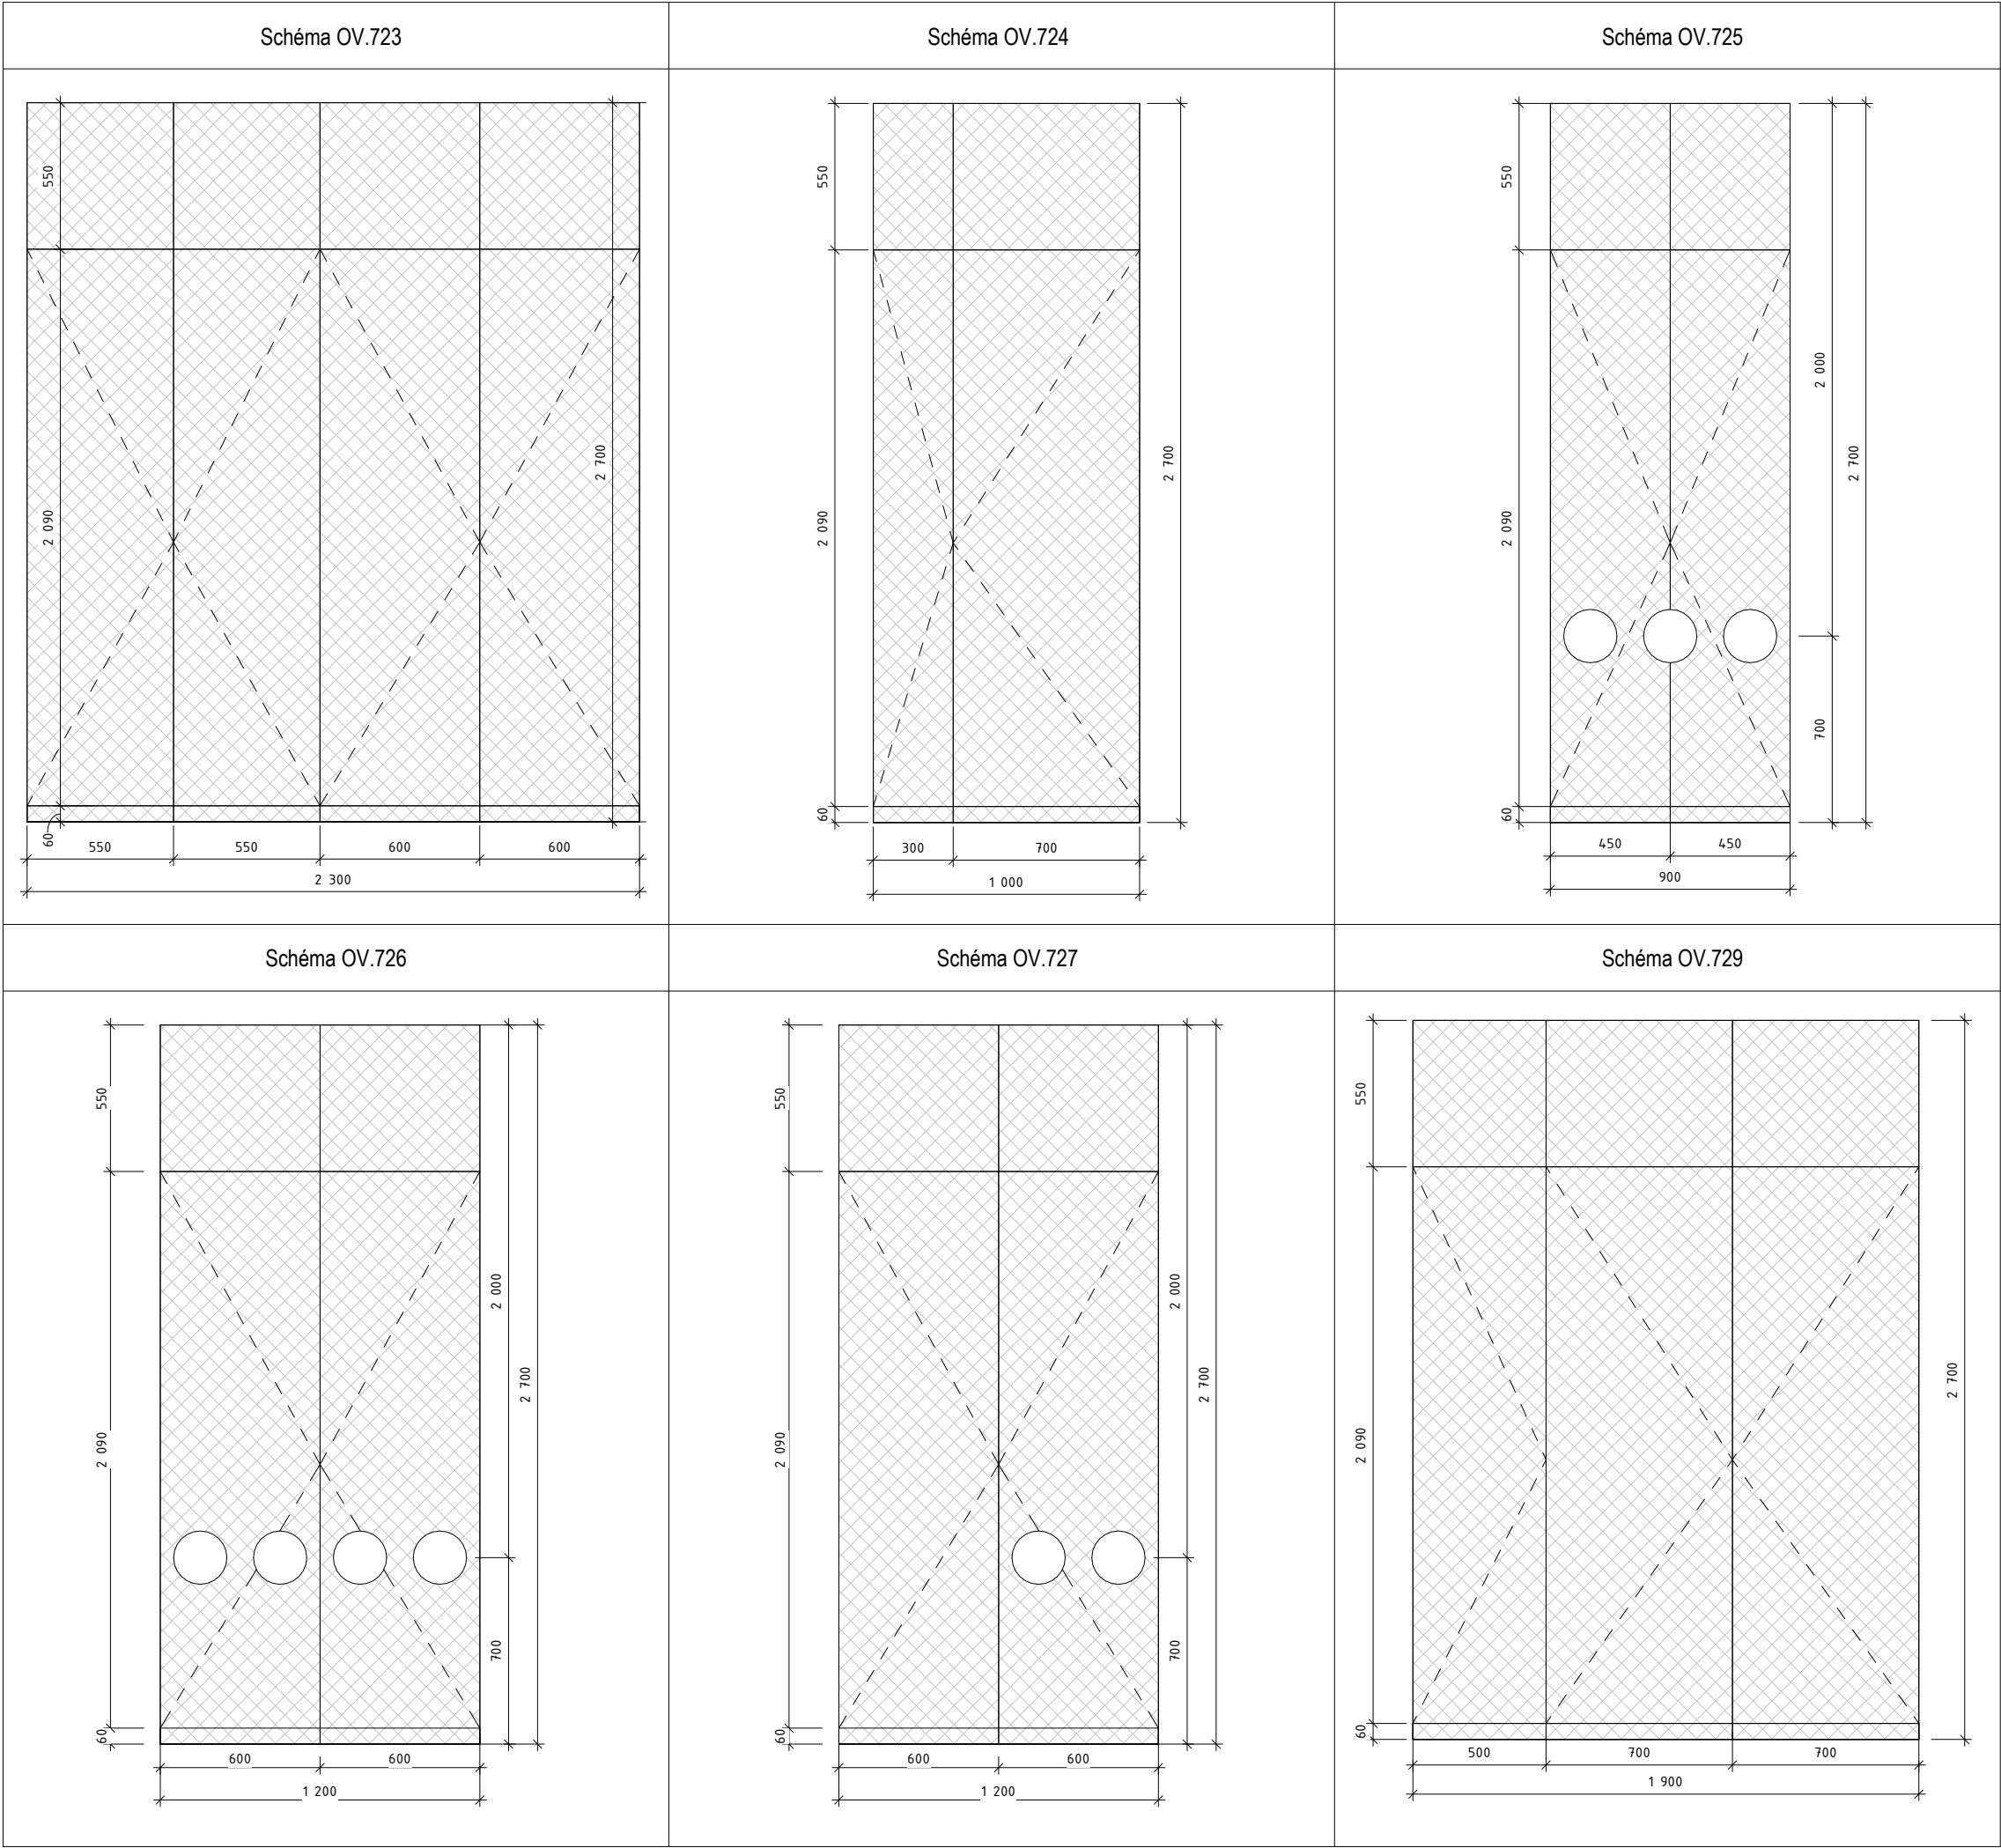

Architekt / Architect:

Bogle Architects

London | Prague | Hong Kong

107 Freston Road, Notting Hill, London W11 4BD

Revoluční, 742/7, 110 00, Praha 1, Czech Republic

Level 19, 2 Int Finance Centre, 8 Finance Street, Hong Kong, PRC

+44 (0) 203 587 7100

+420 224 815 087

+852 2251 8259

www.boglearchitects.com

info@boglearchitects.com

Hlavní inženýr / Main Engineer:

AED

AED project, a.s.

Pod Radnicí 1235/2A

150 00 Praha 5

e-mail: aed@aedproject.cz

tel.: +420 257 257 100

Investor / Client:



Univerzita Karlova


Farmaceutická fakulta v Hradci Králové

Akademika Heyrovského 1203

500 05 Hradec Králové 5

IČO 00216208

Název projektu / Project Name: <div>MEPHARED 2</div>				
Stupeň dokumentace / Project Stage: <div>DPS Dokumentace pro provedení stavby</div> <div>Execution drawings</div>				
Fáze / Phase: <div>-</div>				
Stavební objekt / Building: <div>SO 01.B Budova fakult</div>				
Profesní díl / Prof. part: <div>D.1.1 Architektonicko-stavební řešení</div> <div>Architecture</div>				
Zpracovatel části / Consultant: <div>ARCHCOM</div> <div>Šafránkova 1243/3, 155 00, Praha 5</div> <div>e-mail: info@archcom.eu</div> <div>www.archcom.eu</div> <div>Zodpovědný projektant / Engineer in Charge:</div>			Razítko / Stamp:	
Název výkresu / Drawing Title: <div>Schémata ostatních výrobků</div>				
Kreslil / Drawn By: <div>Zhyburtovich</div>		Kontroloval / Approved by: <div>Ing. Břoušek</div>		Formát / Paper size: <div>A3</div>
Číslo projektu / Project No:		Měřítko / Scale: <div>1 : 25</div>		Datum revize / Date of rev.: <div>31/05/22</div>
Kód výkresu / Drawing Code: <div>Profese Discipline</div> <div>D.1.1</div>		Stavební objekt Building: <div>S.01</div>		Číslo výkresu Drawing number: <div>706.5</div>
		List Sheet		Revize Revision

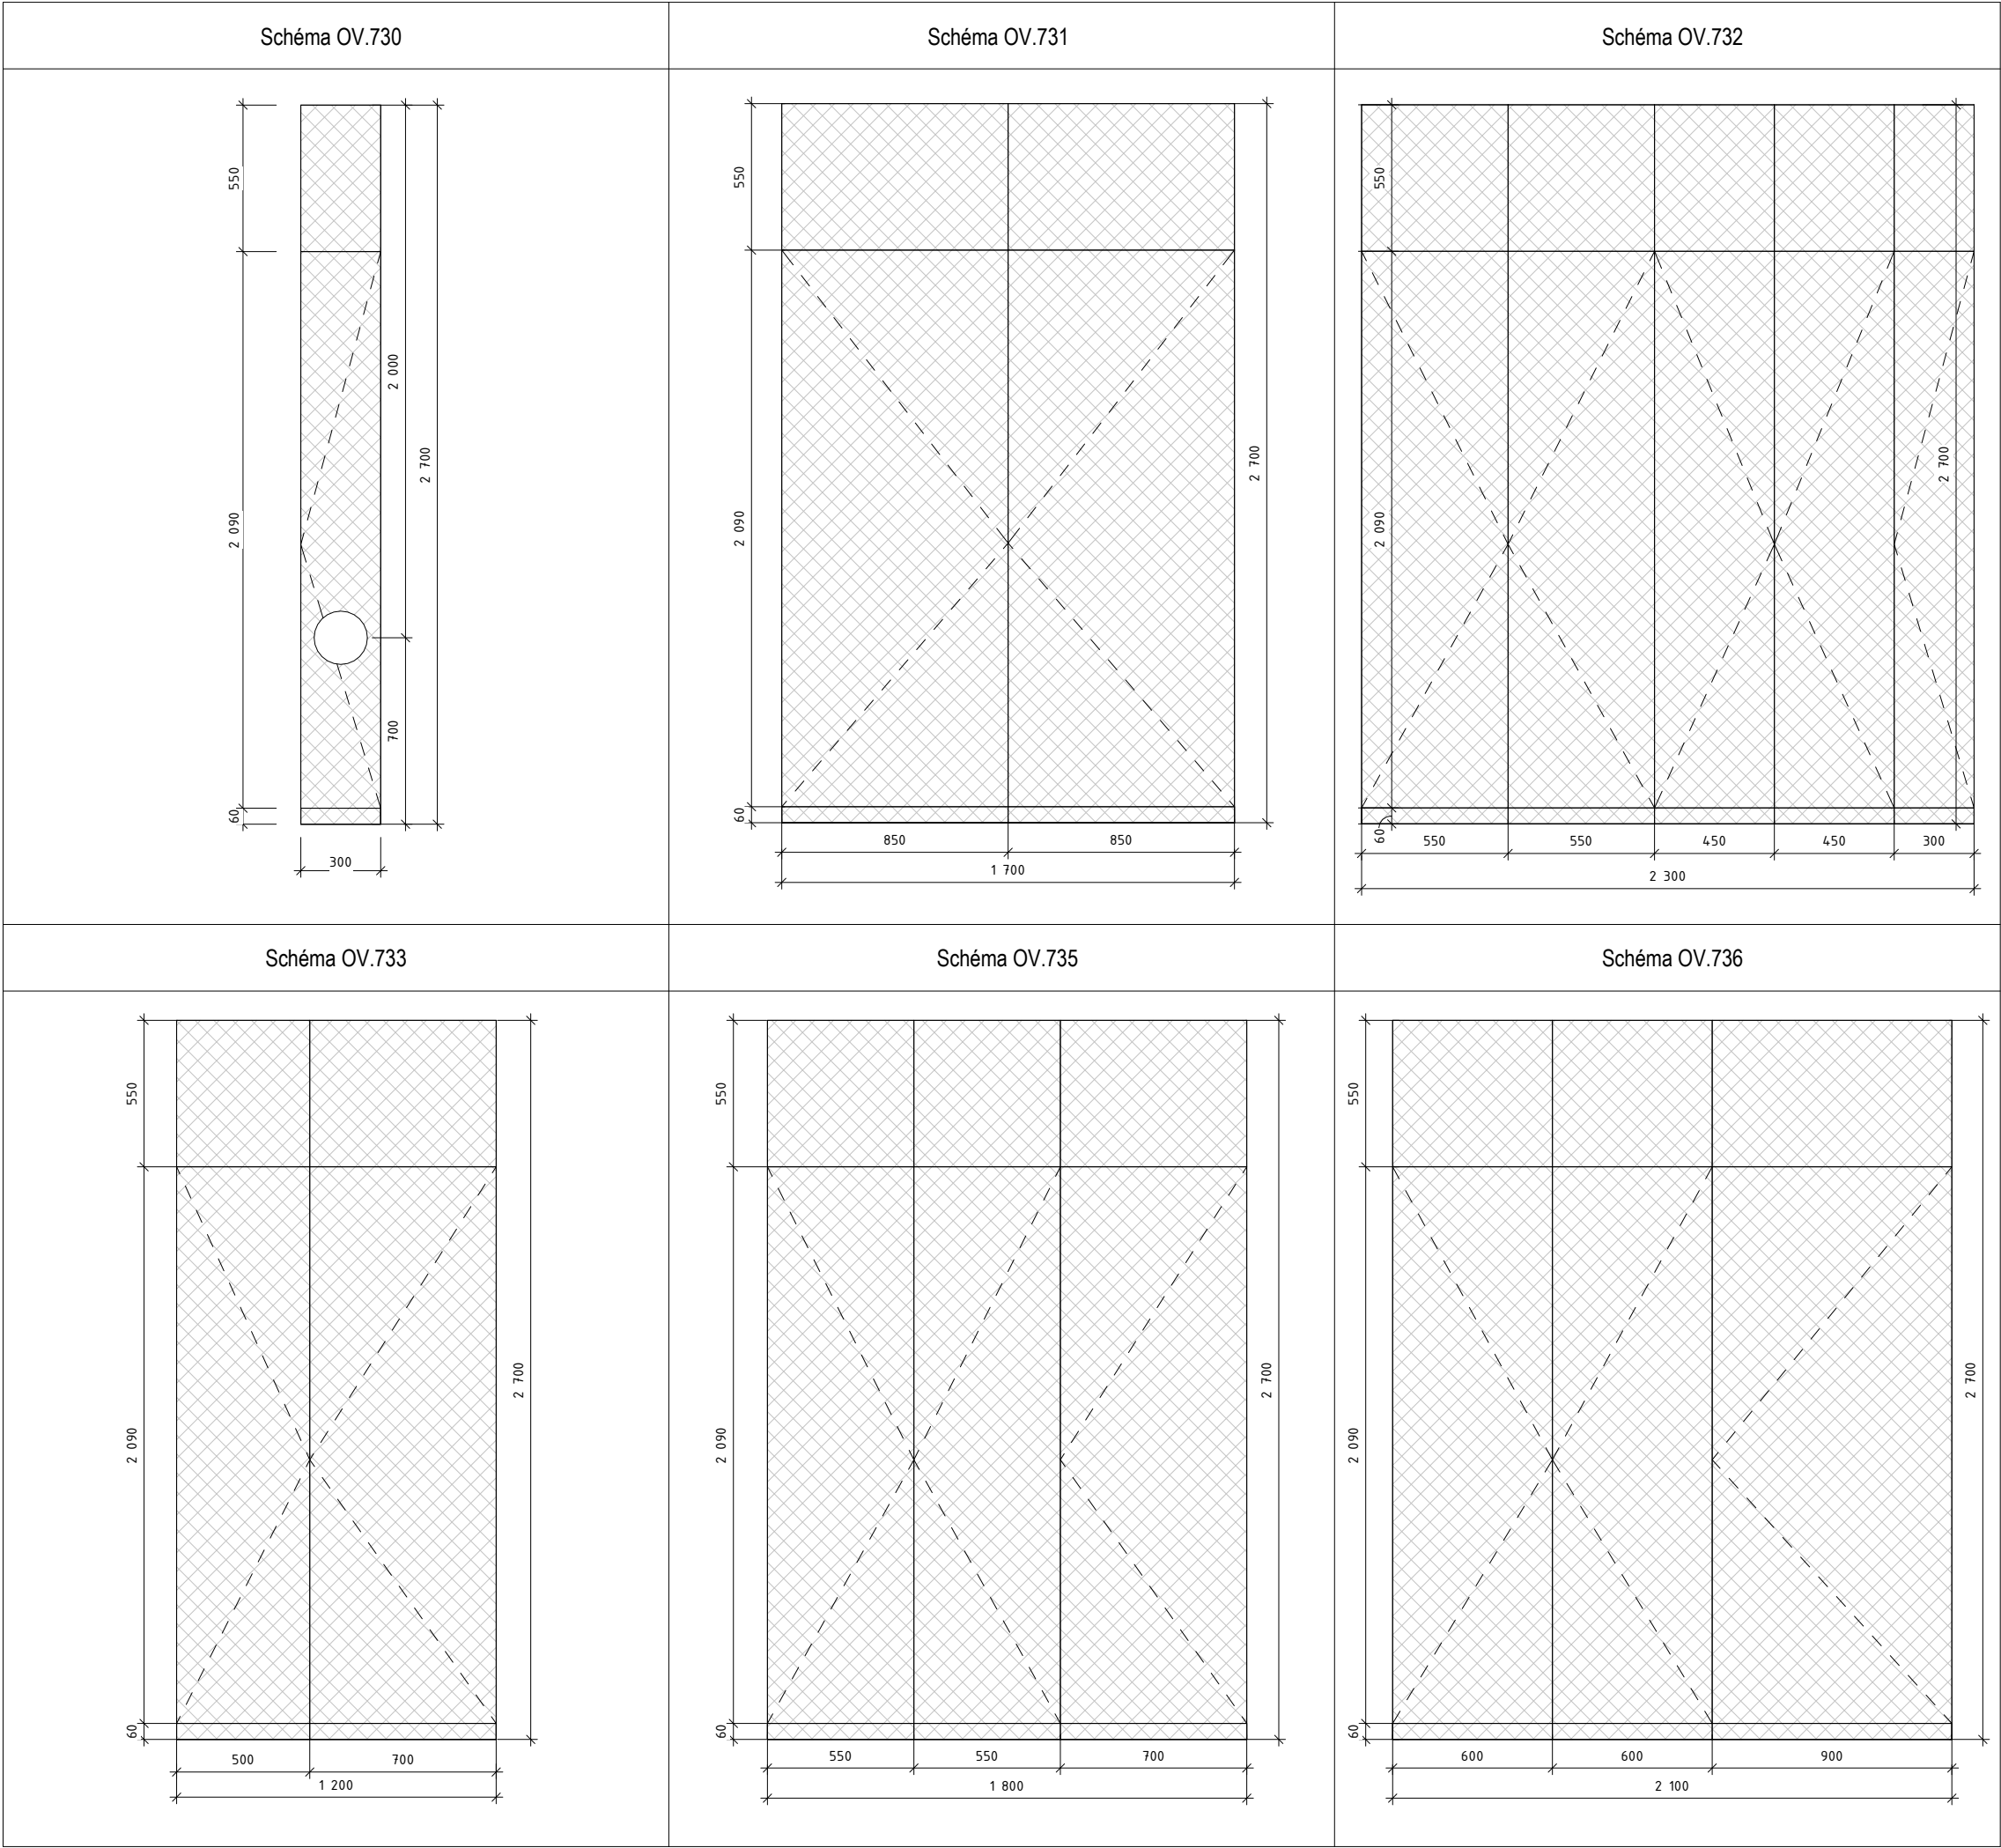

Architekt / Architect:

Bogle Architects

London | Prague | Hong Kong

107 Freston Road, Notting Hill, London W11 4BD

Revoluční, 742/7, 110 00, Praha 1, Czech Republic

Level 19, 2 Int Finance Centre, 8 Finance Street, Hong Kong, PRC

+44 (0) 203 587 7100

+420 224 815 087

+852 2251 8259

www.boglearchitects.com

info@boglearchitects.com

Hlavní inženýr / Main Engineer:

AED

AED project, a.s.
Pod Radnicí 1235/2A
150 00 Praha 5
e-mail: aed@aedproject.cz
tel.: +420 257 257 100

Investor / Client:

Univerzita Karlova
Farmaceutická fakulta v Hradci Králové
Akademika Heyrovského 1203
500 05 Hradec Králové 5
IČO 00216208

Název projektu / Project Name: MEPHARED 2				
Stupeň dokumentace / Project Stage: DPS Dokumentace pro provedení stavby Execution drawings				
Fáze / Phase: -				
Stavební objekt / Building: SO 01.B Budova fakult				
Profesní díl / Prof. part: D.1.1 Architektonicko-stavební řešení Architecture				
Zpracovatel části / Consultant: ARCH COM Šafránkova 1243/3, 155 00, Praha 5 e-mail: info@archcom.eu www.archcom.eu Zodpovědný projektant / Engineer in Charge:			Razítko / Stamp:	
Název výkresu / Drawing Title: Schémata ostatních výrobků				
Kreslil / Drawn By: Zhyburtovich		Kontroloval / Approved by: Ing. Broušek		Formát / Paper size: A3
Číslo projektu / Project No:		Měřítko / Scale: 1 : 25		Datum revize / Date of rev.: 31/05/22
Kód výkresu / Drawing Code: Profese Discipline	Stavební objekt Building	Číslo výkresu Drawing number	List Sheet	Revize Revision
D.1.1	S.01	706.6		

Schéma OV.737

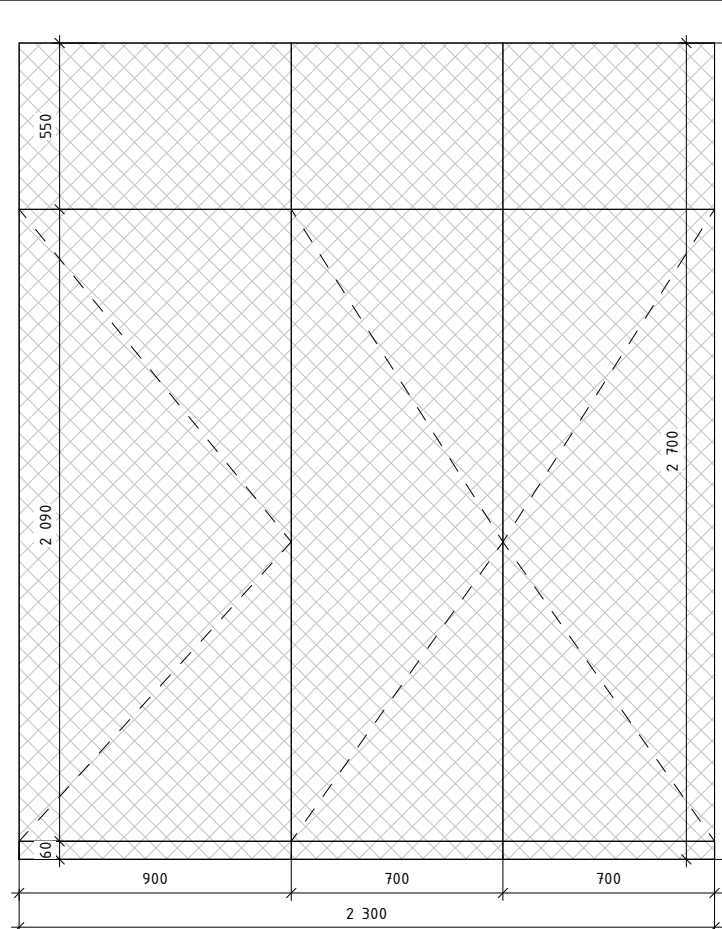


Schéma OV.738

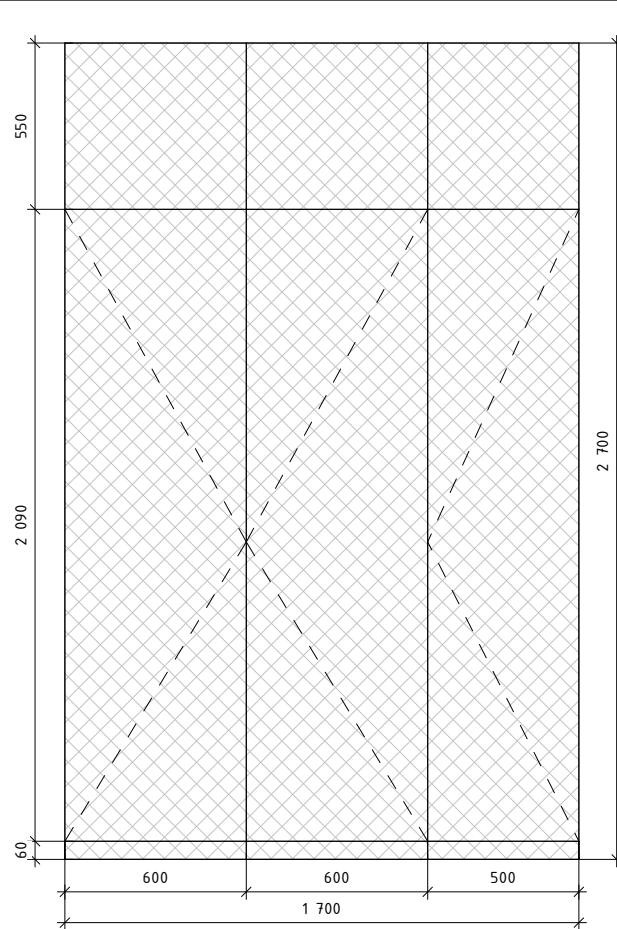


Schéma OV.739

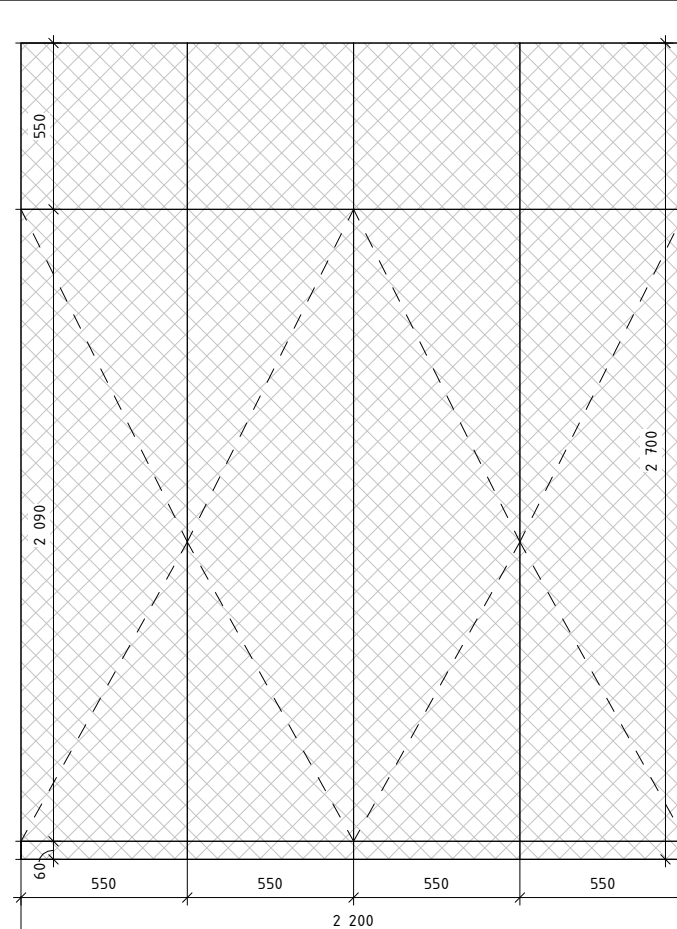


Schéma OV.740

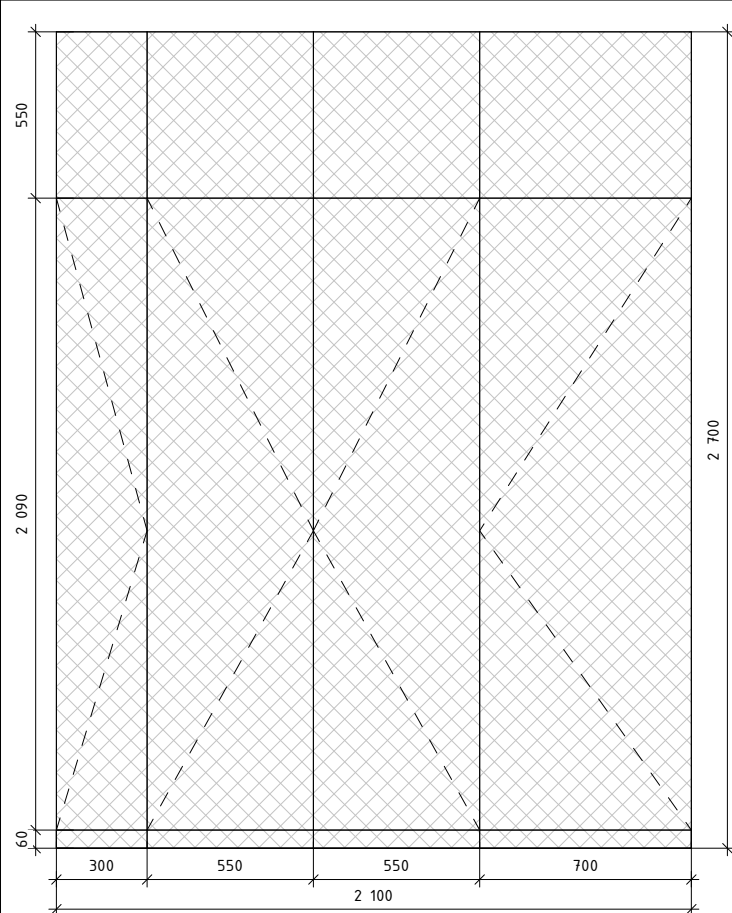


Schéma OV.741


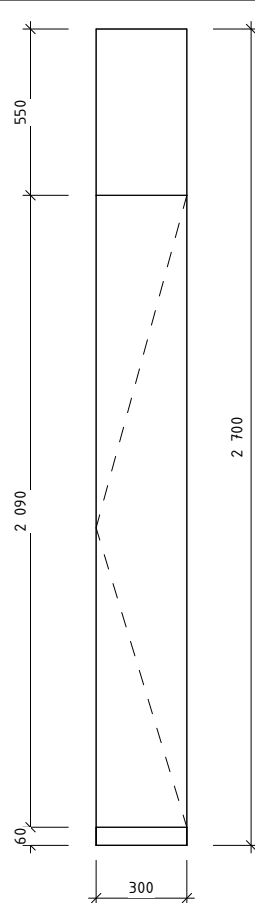


Schéma OV.742

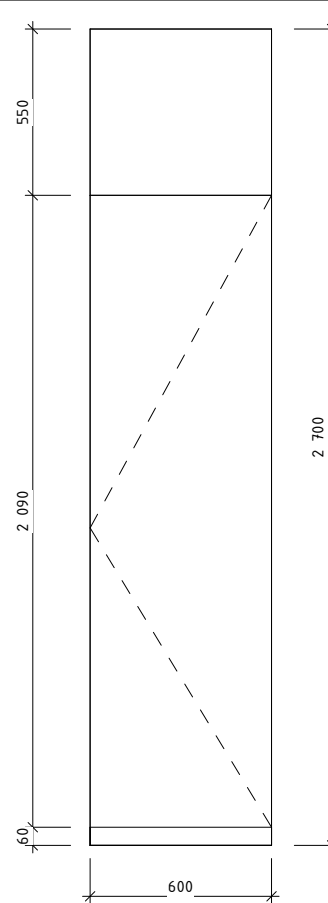

Bogle Architects

London | Prague | Hong Kong

107 Freston Road, Notting Hill, London W11 4BD
Revoluční, 742/7, 110 00, Praha 1, Czech Republic
Level 19, 2 Int Finance Centre, 8 Finance Street, Hong Kong, PRC

+44 (0) 203 587 7100
+420 224 815 087
+852 2251 8259

www.boglearchitects.com
info@boglearchitects.com

Hlavní inženýr / Main Engineer:



AED project, a.s.
Pod Radnicí 1235/2A
150 00 Praha 5
e-mail: aed@aedproject.cz
tel.: +420 257 257 100

Investor / Client:



Univerzita Karlova
Farmaceutická fakulta v Hradci Králové
Akademika Heyrovského 1203
500 05 Hradec Králové 5
IČO 00216208

<p>Stupeň dokumentace / Project Stage:</p> <p>DPS Dokumentace pro provedení stavby Execution drawings</p>	
<p>Fáze / Phase:</p> <p>- </p>	
<p>Stavební objekt / Building:</p> <p>SO 01.B Budova fakult</p>	
<p>Profesní díl / Prof. part:</p> <p>D.1.1 Architektonicko-stavební řešení Architecture</p>	
<p>Zpracovatel části / Consultant:</p> <p>ARCH ▶ COM</p> <p>Šafránková 1243/3, 155 00, Praha 5 e-mail: info@archcom.eu www.archcom.eu</p> <p>Zodpovědný projektant / Engineer in Charge:</p>	<p>Razítko / Stamp:</p>

Schémata ostatních výrobků				
Kreslil / Drawn By: Zhyburtovich		Kontroloval / Approved by: Ing. Broušek		Formát / Paper size: A3
Číslo projektu / Project No:		Měřítko / Scale: 1 : 25		Datum revize / Date of rev.: 31/05/22
Kód výkresu / Drawing Code:				
Profese Discipline	Stavební objekt Building	Číslo výkresu Drawing number	List Sheet	Revize Revision
D.1.1	S.01	706.7		

Kód výkresu / Drawing Code:				
Profese Discipline	Stavební objekt Building	Číslo výkresu Drawing number	List Sheet	Revize Revision
D.1.1	S.01	706.7		