


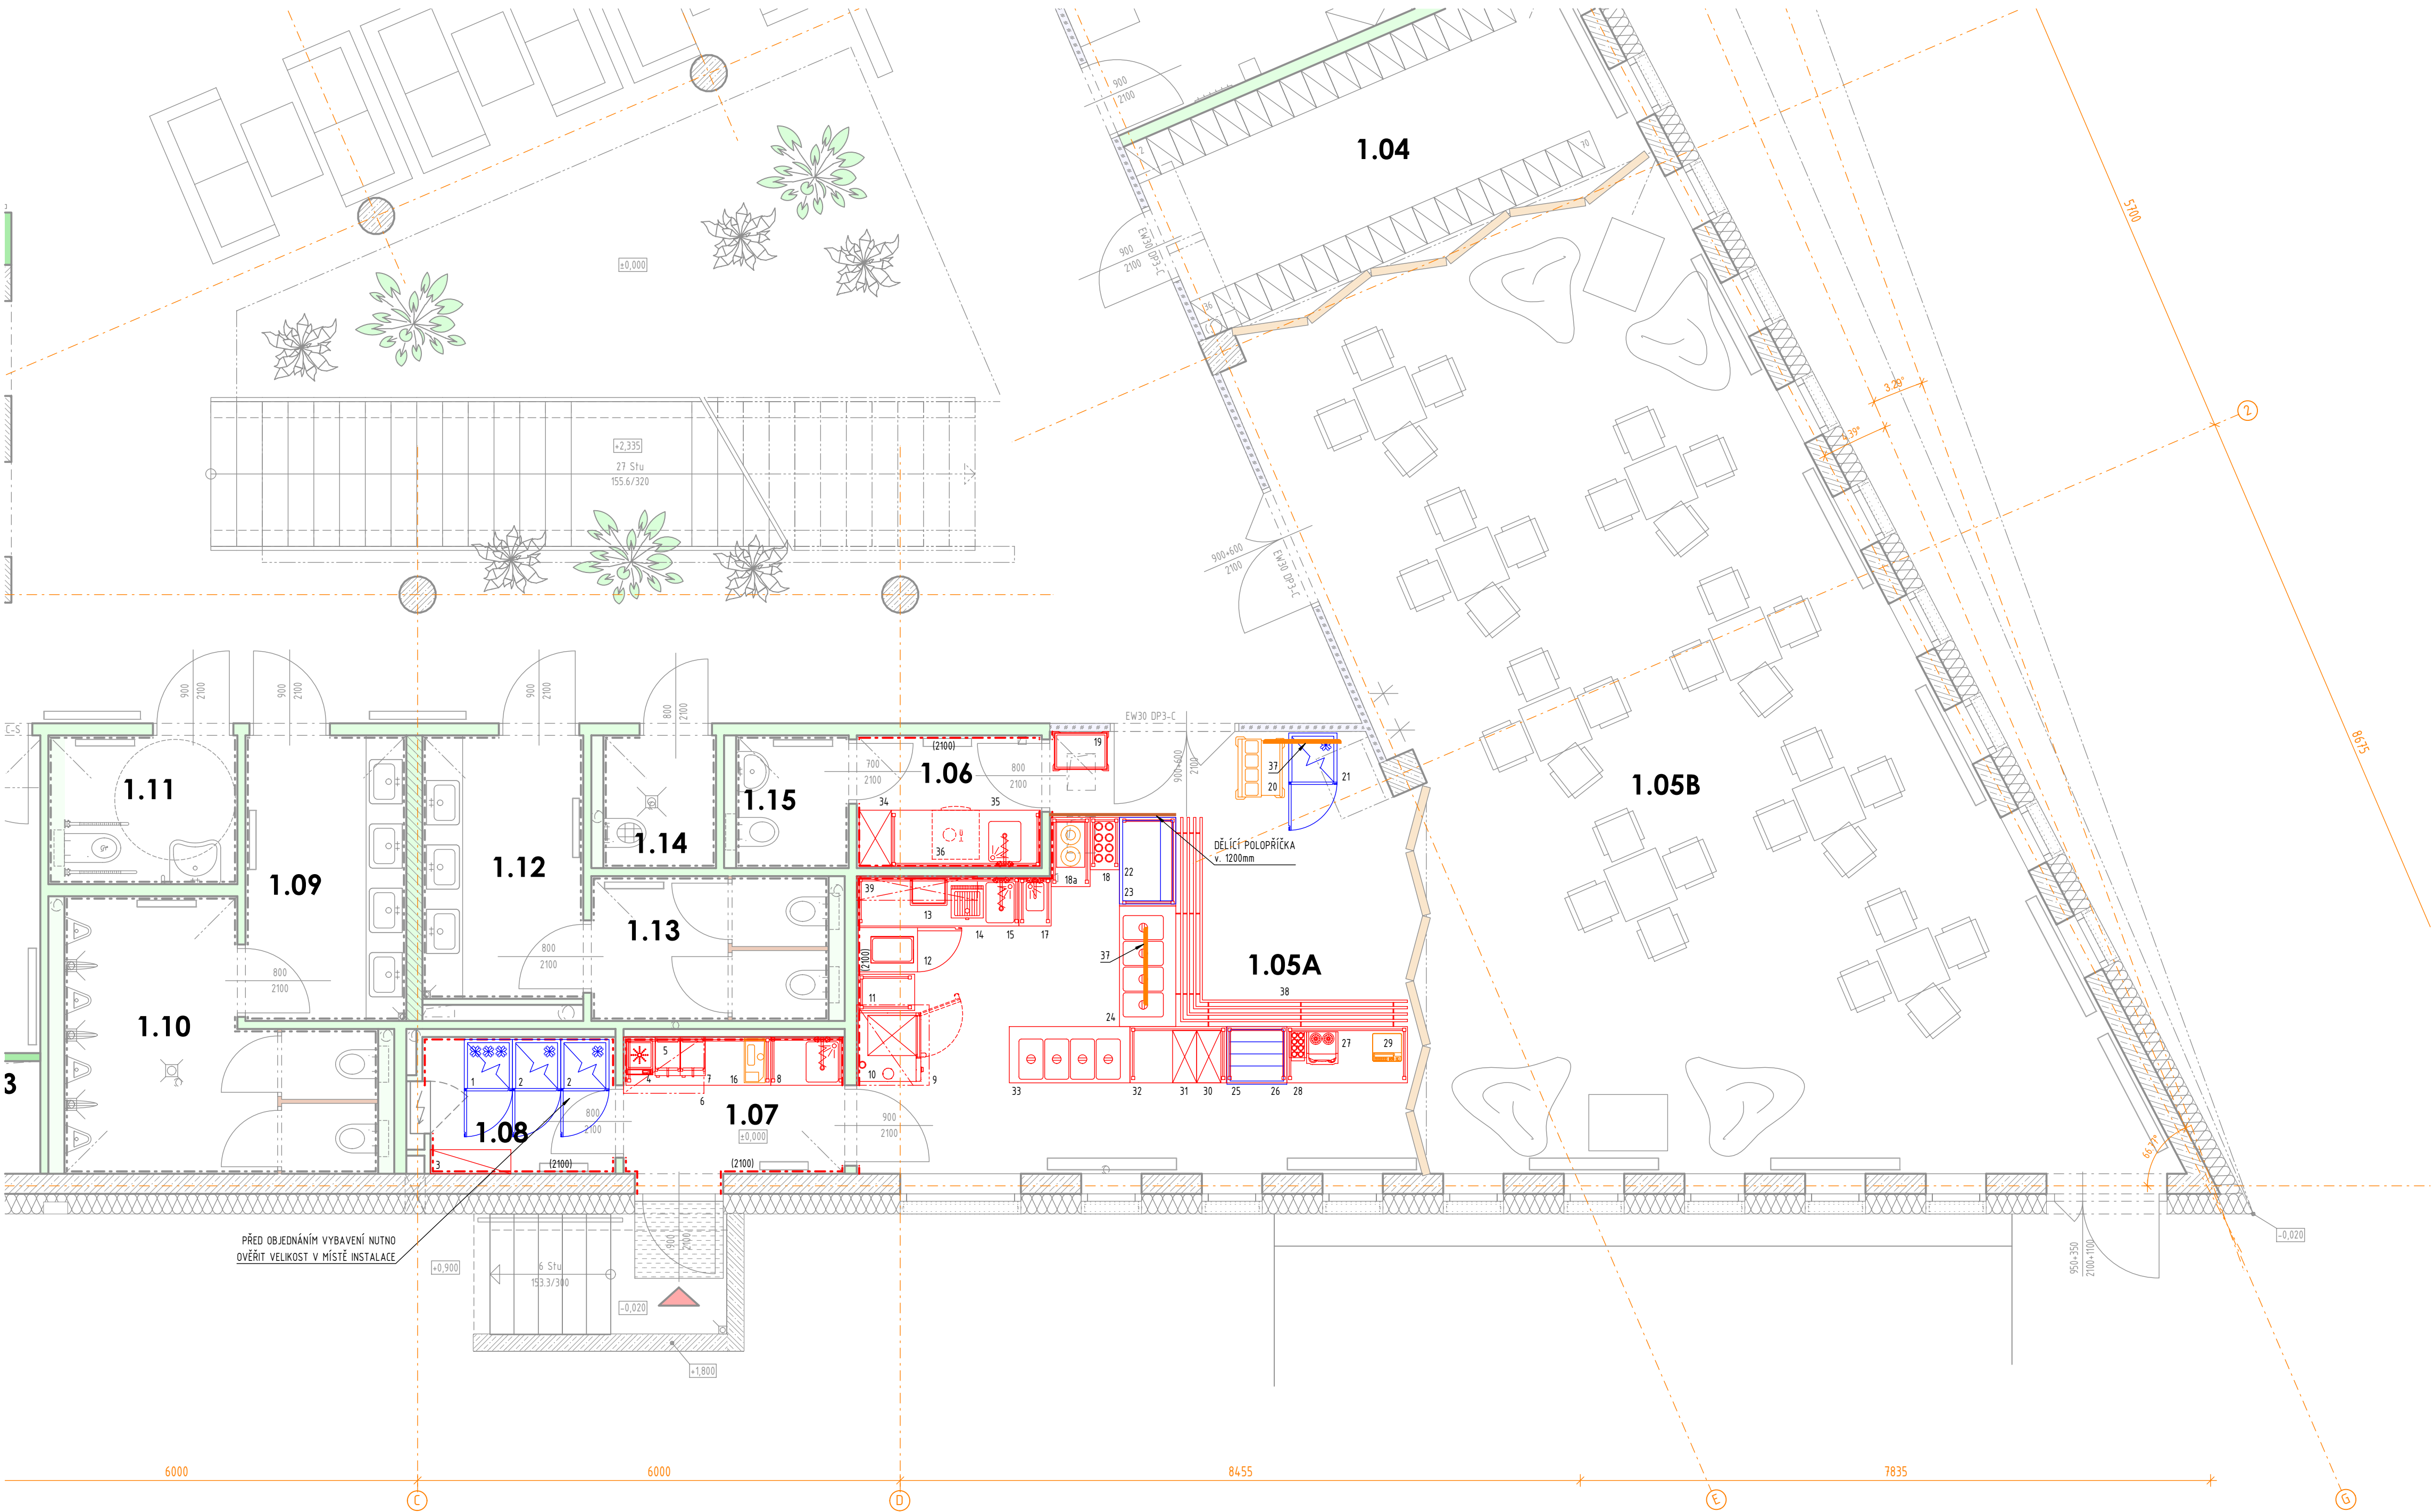


LEGENDA VYBAVENÍ

POZICE	POLOŽKA	KUSŮ
1	MRAZÍČÍ SKŘÍN	1
2	CHLADÍČÍ SKŘÍN	2
3	REGÁL	1
4	INDUKČNÍ PLOTÝNKA	1
5	STOLNÍ FRITÉZA	1
6	DIGESTOŘ	1
7	NEREZOVÝ STŮL	1
8	NEREZOVÝ STŮL S UMÝVÁTKEM RUKOU	1
9	DIGESTOŘ	1
10	KONVEKTOMAT VČ. PODSTAVCE 5x5 GN 1/1	1
11	NEREZOVÝ STŮL	1
12	OHŘEVNÁ SKŘÍN 20x GN 1/1	1
13	MIKROVLNNÁ TROUBA	1
14	PANNIN GRIL	1
15	NEREZOVÝ STŮL S DŘEZEM	1
16	BALÍČKA MISEK	1
17	NEREZOVÝ STŮL S UMÝVÁTKEM RUKOU	1
18	NEREZOVÝ STŮL	1
18a	ZÁSObNÍK NA TALÍŘE POJÍZDNÝ + OHŘEV	1
19	VOZÍK NA NÁDOBÍ	3
20	VOZÍK NA PŘÍBORY	1
21	LEDNICE NA NÁPOJE	1
22	CHLAZENÁ VITRÍNA SAMOOBSLUŽNÁ	1
23	NEREZOVÝ STŮL	1
24	OHŘEVNÁ VANA 4x GN 1/1	1
25	NEREZOVÝ STŮL	1
26	CHLAZENÁ VITRÍNA SAMOOBSLUŽNÁ	1
27	KÁVOVAR	1
28	NEREZOVÝ STŮL	1
29	POKLADNA	1
30	REGÁL NA KOLONIÁL	1
31	REGÁL NA PĚČIVO	1
32	NEREZOVÝ STŮL	1
33	OHŘEVNÁ VANA 4x GN 1/1	1
34	NEREZOVÝ ČTYŘPOLICOVÝ REGÁL	1
35	NEREZOVÝ STŮL S DŘEZEM	1
36	PODSTOLOVÁ MYČKA	1
37	TELEVIZOR - KOTVENO DO STŘOPU	2
38	POJEZDOVÁ DRÁHA NA PODNOSY	1
39	NEREZOVÁ POLICE	1

LEGENDA MÍSTNOSTÍ

ČÍSLO MÍSTNOSTI	ÚČEL MÍSTNOSTI	PLOCHA (m²)
1.01	VSTUPNÍ HALA	35.42
1.01a	ZADVĚŘÍ	30.96
1.02	SCHODIŠTĚ	24.81
1.03	RECEPCE	13.84
1.04	ŠATNA	15.37
1.05A	BUFET	32.99
1.05B	STUŽOVNA	46.42
1.06	MYTÍ NÁDOBÍ	3.80
1.07	PŘÍPRAVA	4.68
1.08	SKLAD	4.27
1.09	PŘEDSÍŇ WC	4.10
1.10	WC MUŽI	10.57
1.11	WC INVALIDE	4.35
1.12	PŘEDSÍŇ WC	6.55
1.13	WC ŽENY	5.31
1.14	ÚKLID	2.31
1.15	WC + ÚKLID - BISTRO	2.31
1.16	KUCHA	26.64
1.17	STUŽOVNA	3.80
1.18	CHLADNA	14.21
1.18a	HYGIENCKÉ ZÁZEMÍ	3.41
1.19	STROJOVNA CHLAZENÍ	17.75
1.20	POŽARNÍ ROZVOJNA	7.83
1.21	KOTELNA	46.88
1.22	SKLAD - BISTRO	10.98
1.23	ROZVOJNA NN	15.20
V1	MYTÁHOVÁ ŠACHTA	4.23
V2	MYTÁHOVÁ ŠACHTA	4.23

POZNÁMKA:
PŘED ZAHÁJENÍM STAVEBNÍCH PRACÍ NUTNO PŘEDEM ZKONTROLOVAT
VŠECHNY MÍRY A OVĚRIT S PROJEKTOVOU DOKUMENTACÍ.

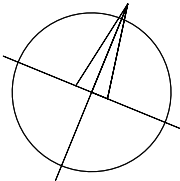

±0,000 = 286,230 m n. m.

SOUŘADNICOVÝ SYSTÉM: JTSK
VÝŠKOVÝ SYSTÉM: B.p.v.

změny	c			
	b			
	a			

INVESTOR:	Univerzita Karlova, 2. lékařská fakulta V Úvalu 84, 150 06 Praha 5 - Motol tel.: +420 224 435 800, fax: +420 224 435 820
2. lékařská fakulta, Univerzita Karlova	

PROJEKTANT:	ZODP. PROJEKTANT: Ing. Matěj KUDLÍK VYPRACOVAL: Ing. Matěj KUDLÍK KONTROLOVAL: Ing. Martin ULÍČNÝ	TECHNICO architects & engineers TECHNICO Opava s.r.o. Hradecká 1576/01 746 01 Opava tel: 553 760 970 info@technico.cz
-------------	---	---

ČÁST DOKUMENTACE:	D.2.1. BISTRO
-------------------	---------------

Dobudování výukových prostor areálu teoretických ústavů 2. LF UK, 4. etapa CZ.02.2.077/0.0/0.0/16_016/000/2474 SO 01 - VSTUPNÍ OBJEKT - BISTRO K.ú. Motol, parc.č. 405/27	FORMÁT: 18xA4 DATUM: 05/2023 STUPEŇ: ZSPD+DPS ZAKÁZKOVÉ ČÍSLO: TO-543-ZSPD+DPS MĚŘÍTKO: 1:50 ČÍSLO VÝKRESU: 01-D.2.1.b.
PŮDORYS 1.NP	