



NOSNÝ RÁM PRO SESTAVU OHŘEVU TUV

OHŘEV TUV II.PÁSMO / BUDOVA CENTRA KRYSTAL


POHLED A

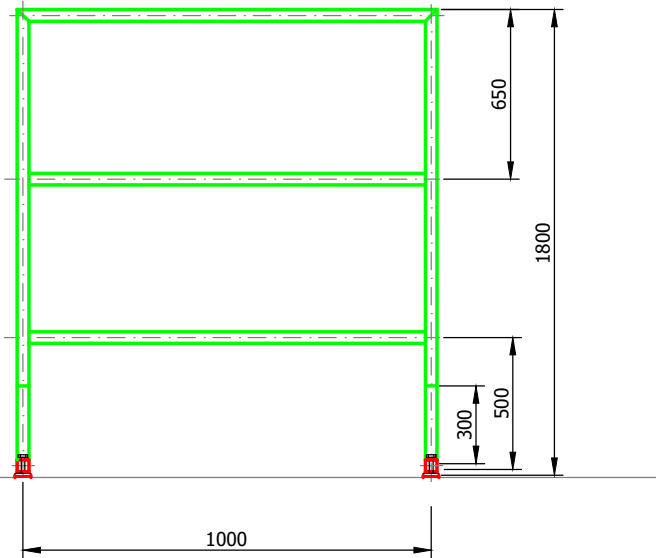


POHLED B

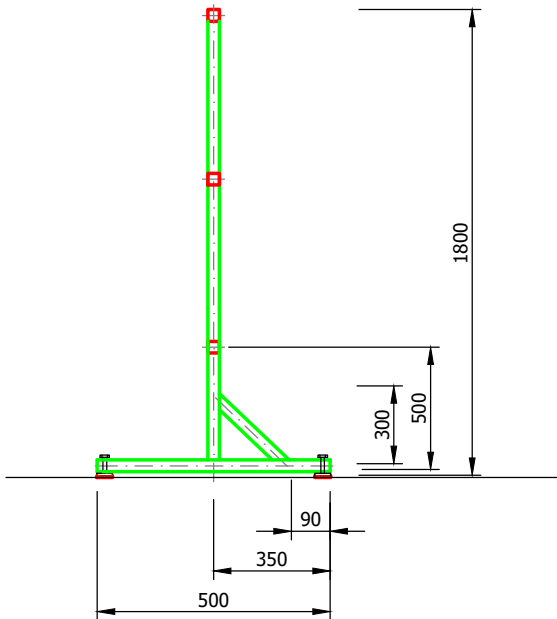


PŮDORYS

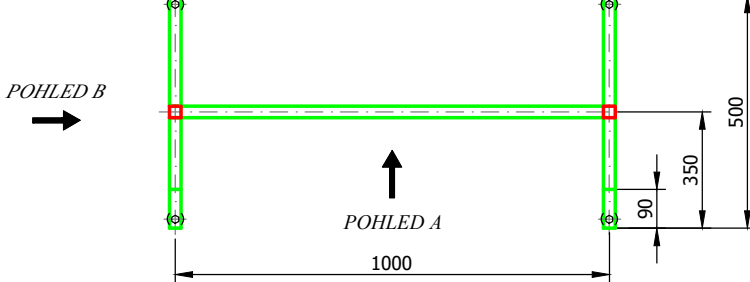

AXONOMETRIE

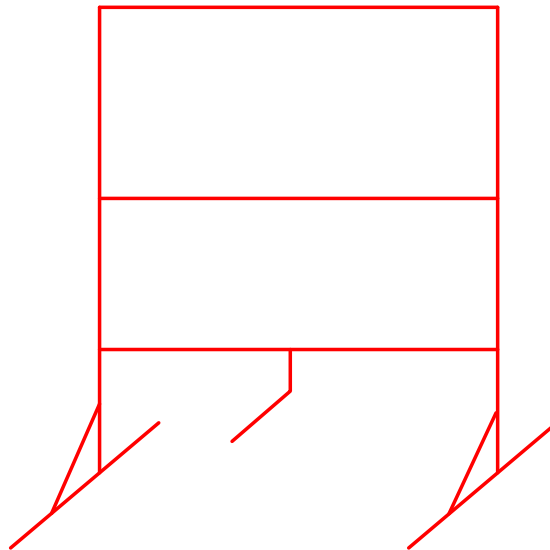

DETAIL KOTVENÍ

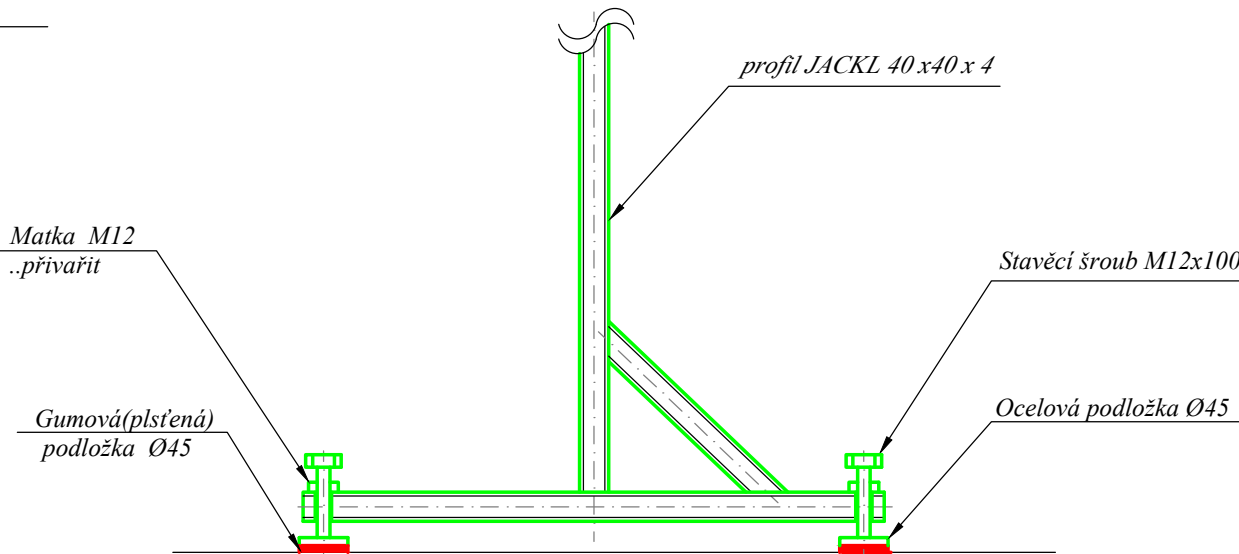

Legenda materiálu:

Materiál :
-materiál OCEL TŘ. 11 -ČERNÁ
-spojováno svařováním TIG v ochranné atmosféře

ZÁSOBNÍK Č.3

Poznámka:

Po skončení montážních prací bude provedena tlaková a těstnostní zkouška dle ČSN.Montážní práce budou zhotoveny odbornou firmou dle platných TPG,ČSN a platných vyhlášek vč. montážních předpisů výrobců jednotlivých komponentů.

INVESTOR: UK-Centrum Krystal,Josef Martiho 2/407,Praha 162 00		MÍSTO STAVBY: HOTEL KRYSTAL,PRAHA-VELESLAVÍN	
KRYSTAL		PROJEKTANT: PROJEKCE TVB s.r.o. Tyršova 407,281 51,Velký Osek projekcetvb@seznam.cz,www.projekcetvb.cz +420602448072	NAKRESLIL: ING.ŠVEC
Č.AKCE: S1		AKCE: OHŘEV TUV II.PÁSMO /BUDOVA CENTRA KRYSTAL	KONTORLOVAL: ING.ŠVEC
ČÁST: STROJNÍ		NÁZEV: NOSNÝ RÁM	SCHVÁLIL: ING.ŠVEC DBA
MĚŘÍTKO: 1:10		FORMÁT: A3	Č.ZAKAZKY: P5/2023-Č.12
KOPIE:		ČÍSLO VÝKRESU: PČ-2023-12-0000-1.05	DATUM: Červen 2023
REVIZE: 00		STUPEN PROJEKTU: RPD	POZNÁMKA: