



PŮDORYS 2.NP

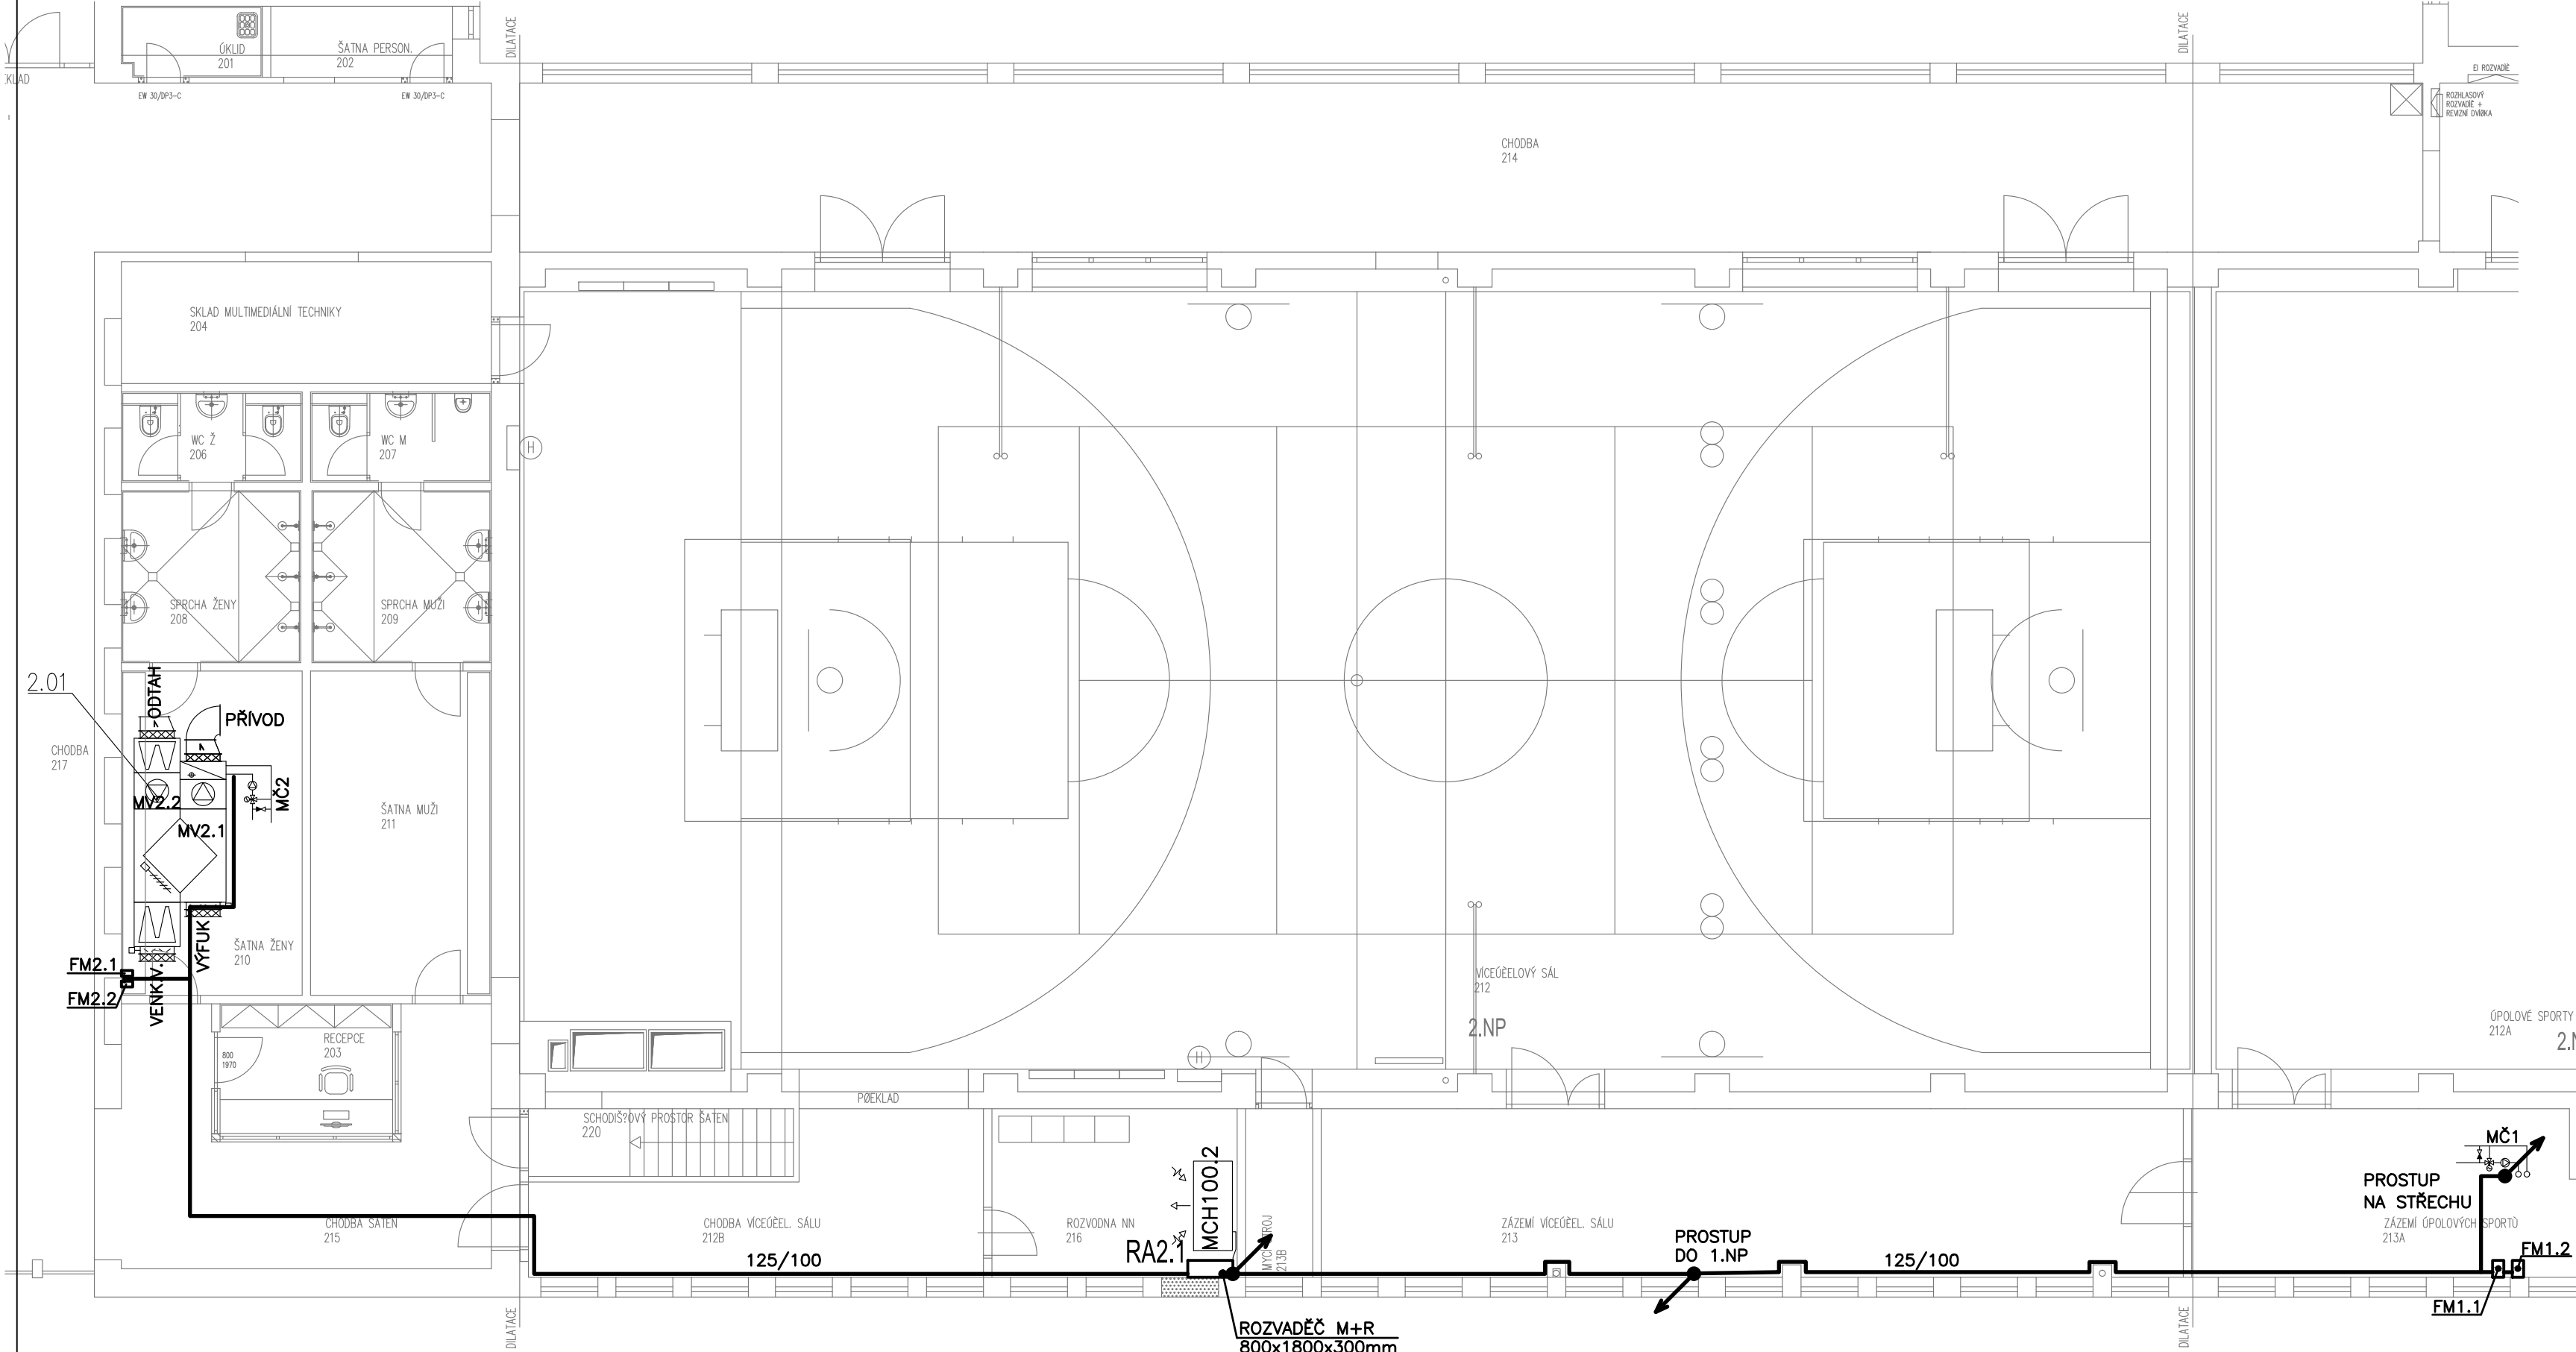

TABULKA MÍSTNOSTÍ:		
OZNAČ.	ÚČEL MÍSTNOSTI	PLOCHA [m²]
201	ÚKLID	3,10
202	ŠATNA PERSONÁL	4,06
203	RECEPCE	7,19
204	SKLAD MULTIMEDIÁLNÍ TECHNIKY	14,30
206	WC ŽENY	4,81
207	WC MUŽI	5,02
208	SPRCHY ŽENY	9,82
209	SPRCHY MUŽI	9,82
210	ŠATNA ŽENY	18,43
211	ŠATNA MUŽI	18,43
212	VÍCEÚČELOVÝ SÁL	433,87
212A	ÚPOLOVÉ SPORTY	202,42
212B	CHODBA VÍCEÚČEL. SÁLU	19,07
213	ZÁZEMÍ VÍCEÚČEL. SÁLU	45,65
213A	ZÁZEMÍ ÚPOLOVÝCH SPORTŮ	35,85
213B	MYČÍ STROJ	3,64
214	CHODBA	102,84
215	CHODBA ŠATEN	25,41
216	ROZVODNA NN	13,01
217	CHODBA	87,84
218	CHODBA	19,40
220	SCHODIŠŤOVÝ PROSTOR ŠATEN	2,00
		1085,98

TABULKA MÍSTNOSTÍ:		
OZNAČ.	ÚČEL MÍSTNOSTI	PLOCHA [m²]
101	STÁVAJÍCÍ STROJOVNA V TZ	9,03
102	ŠATNA	22,85
103	SPRCHY	14,50
104	WC	6,51
105	ÚKLID	1,34
106	STROJOVNA V ZT	8,45
1.F 22	CYKLOSERVIS	29,78
1.F 23	STÁVAJÍCÍ STROJOVNA V ZT	3,64
1.F 24	CYKLOSERVIS	44,22
1.F 25		
		140,31

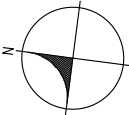

LEGENDA M+R

- ..... POLOŽKA M+R (VIZ. SPECIFIKACE M+R)
- ..... KABELOVÝ ŽLAB M+R, ROZMĚRY 62/50mm
- ..... STOUPAČKA M+R

POZN.: PERIFERIE M+R NA VZT JEDNOTKÁCH–VIZ. SCHEMA M+R


AKCE:

STAVEBNÍ ÚPRAVY KONGRESOVÉHO SÁLU,  
BLOK F, UK FTVS, JOSÉ MARTÍHO 269/31, PRAHA 6

INVESTOR: UNIVERZITA KARLOVA, FAKULTA TĚLESNÉ VÝCHOVY A SPORTU, JOSÉ MARTÍHO 269/31, 16252 PRAHA 6

MÍSTO STAVBY: JOSÉ MARTÍHO 269/31, 16252 PRAHA 6, K.Ú. VELESLAVÍN, PARC.Č. 302/28

AUTOR PROJEKTU:



Graphic PRO s.r.o.  
Projektční kancelář  
Stránského 2255, 390 02 Tábor,  
tel: 381 210 653, IČO: 28125657

STAVEBNÍ ÚŘAD: PRAHA 6

KRAJ: PRAHA

FORMÁT: 3x A4

DATUM: 4/2017

STUPEŇ: PROJEKT

OBJEKT:

MĚŘENÍ A REGULACE

MĚŘÍTKO: 1:100

KOPIE ČÍSLO:

OBSAH:

PŮDORYS 2.NP

ČÍSLO VÝKRESU: 13