



R003

MÉRITKO 1 : 50

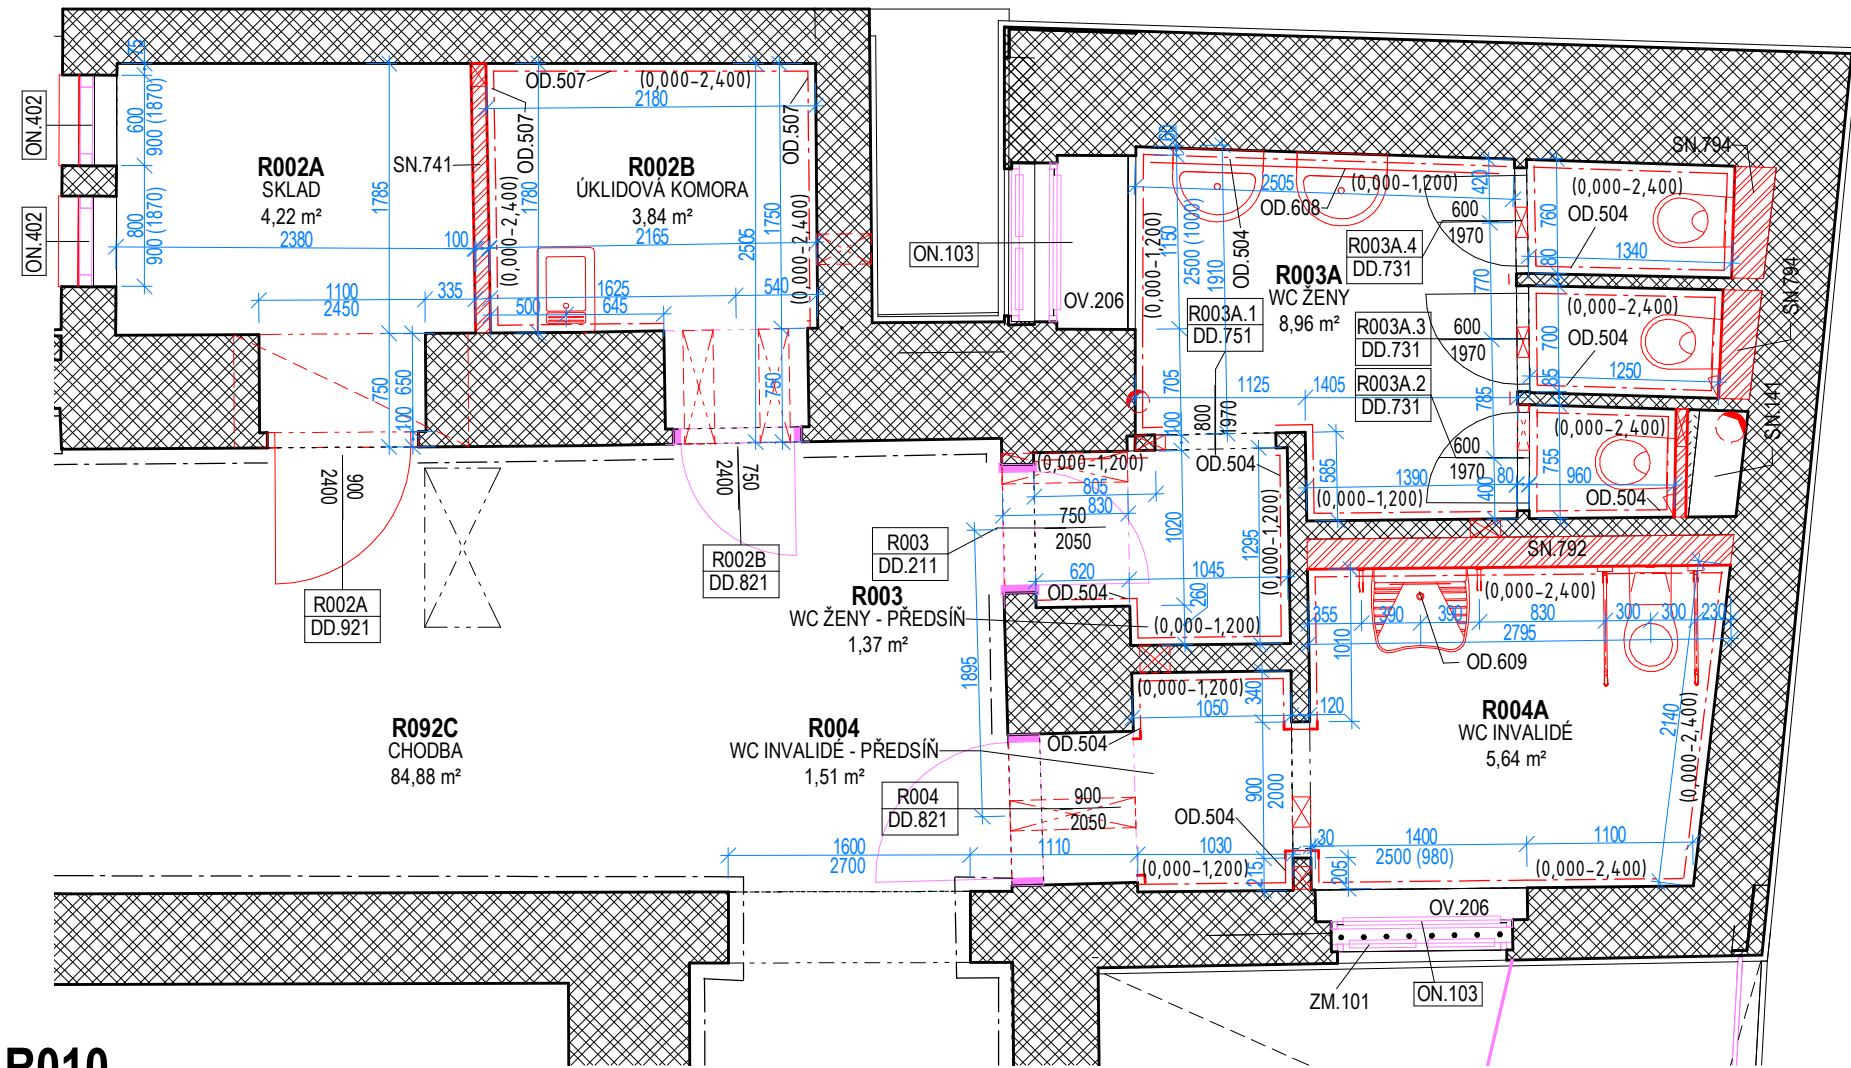


R010

MÉRITKO 1 : 50

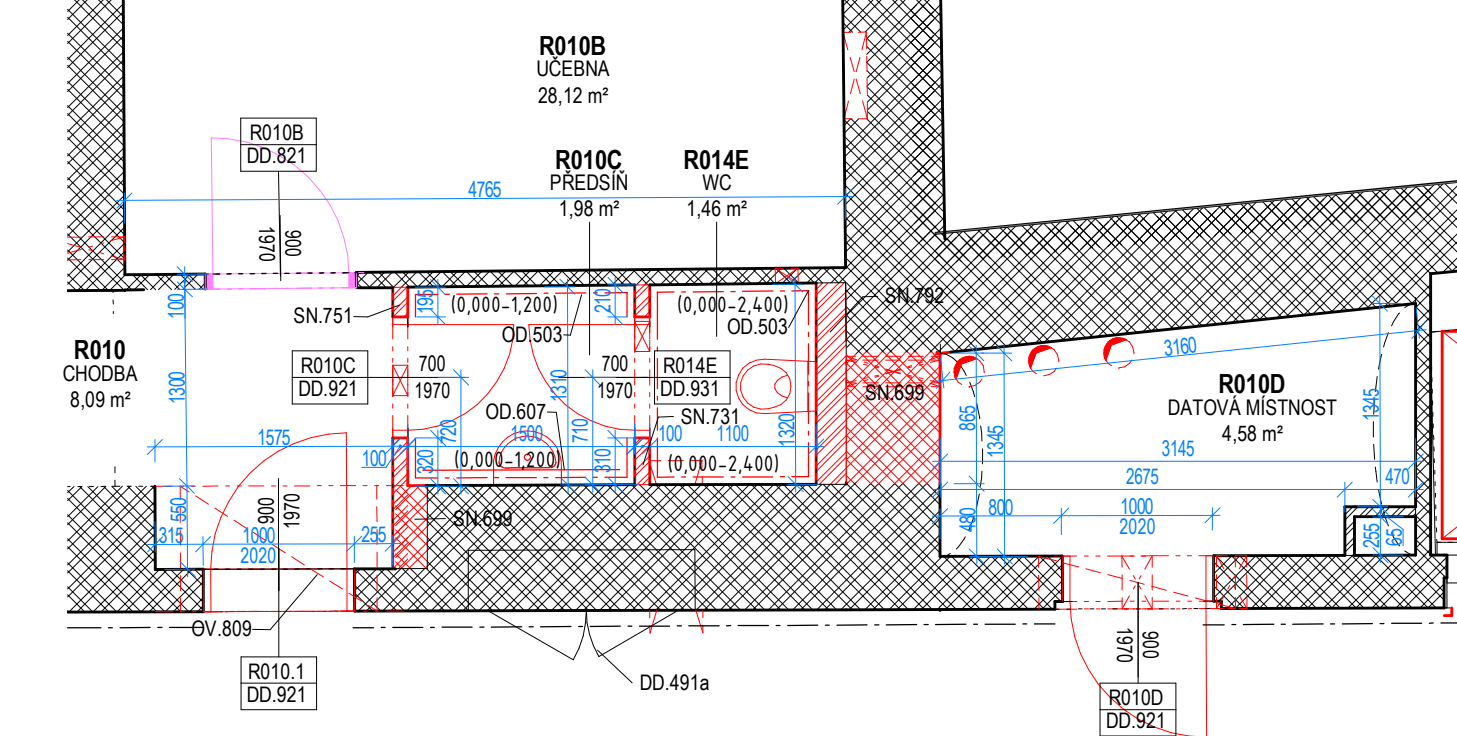

R015

MÉRITKO 1 : 50

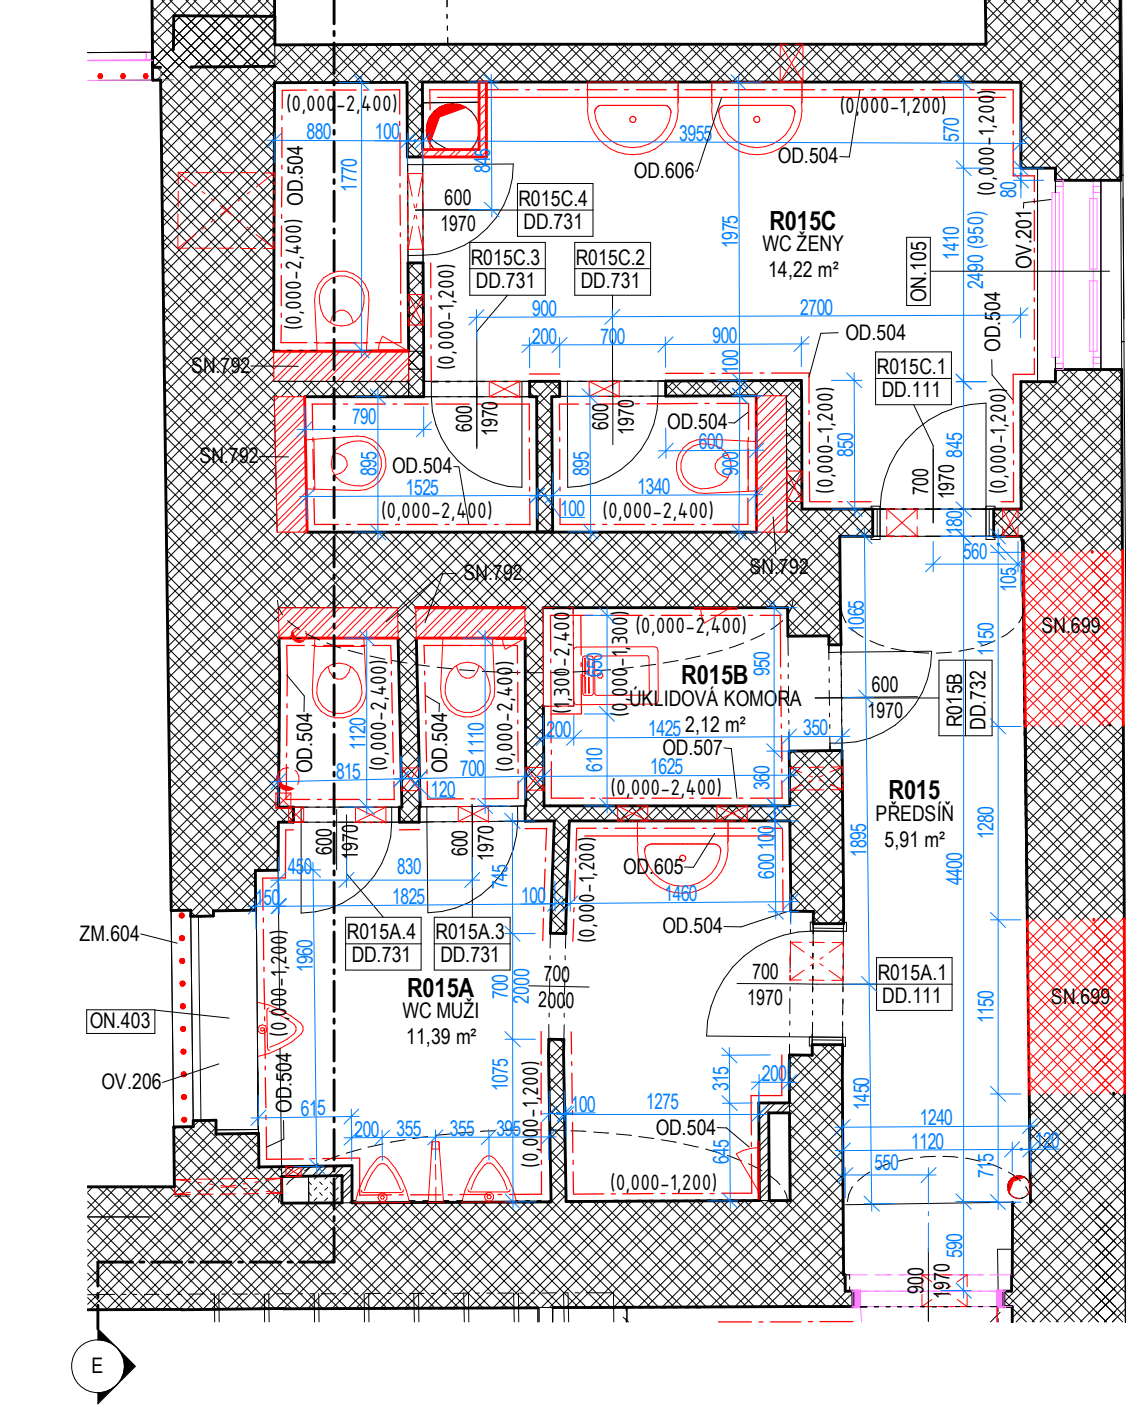

POZNÁMKY:

KLEMPÍŘSKÉ VÝROBKÝ JSOU PODROBNĚ POPSÁNY VE VÝKRESECH ASR_511_SPECIFIKACE KLEMPÍŘSKÝCH VÝROBKŮ.
PODLADY JSOU PODROBNĚ POPSÁNY VE VÝKRESECH ASR_451_SPECIFIKACE PODLAH.
PODHLÉDY JSOU PODROBNĚ POPSÁNY VE VÝKRESECH ASR_452_SPECIFIKACE PODHLÉDŮ.
OMÍTKY JSOU PODROBNĚ POPSÁNY VE VÝKRESECH ASR_453_SPECIFIKACE OMÍTEK.
ŠTUKOVÉ DEKORACE JSOU PODROBNĚ POPSÁNY VE VÝKRESECH ASR_454_SPECIFIKACE ŠTUKOVÉ DEKORACE INTERIERU.
MALBY JSOU PODROBNĚ POPSÁNY VE VÝKRESECH ASR_455_SPECIFIKACE MALEB.
OBKLADY JSOU PODROBNĚ POPSÁNY VE VÝKRESECH ASR_456_SPECIFIKACE OBKLADŮ.
NOSNÉ A NENOSNÉ STĚNY JSOU PODROBNĚ POPSÁNY VE VÝKRESECH ASR_457_SPECIFIKACE ZDĚNÝCH STĚN
A ASR_458_SPECIFIKACE SDK STĚN.

NA PARAPETECH OKEN BUDE PROVEDENÁ SANAČNÍ OMÍTKA. ROZSAH A PODROBNĚJŠÍ POPIS VIZ ASR_453 - SPECIFIKACE OMÍTEK.


POZNÁMKY NA VÝKRESU:

POZN.01 - PRÍZNANÁ SPÁRA MEZI STÁVAJÍCÍ ZDĚNOU STĚNOU A NOVOU SDK STĚNOU

POZN.02 - PYLONOVÁ TABULE - NUTNÁ KOORDINACE GENERALNÍHO DODAVATELE PŘI REALIZACI,
ZAJIŠTĚNÍ STAVEBNÍ PŘÍPRAVENOSTI (ZEJM. PODLAH, V AULE A M.C. R112 I OBKLADU)
PRO DODÁVKU PYLONOVÝCH TABULÍ. VÝROBEK JE PŘÍMOU DODÁVKOU INVESTORA.

R005

MÉRITKO 1 : 50

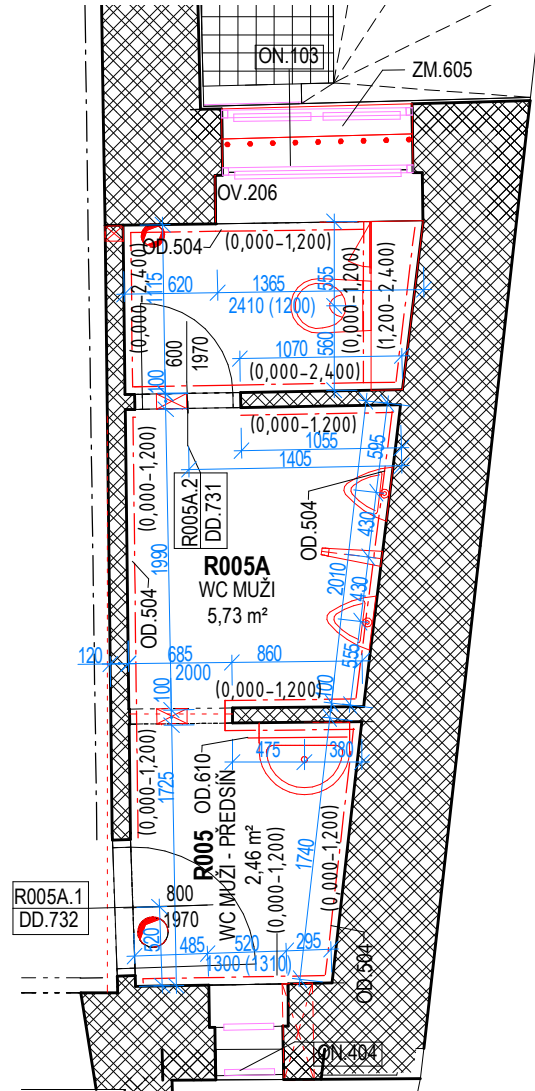

LEGENDA MATERIÁLŮ

	STÁVAJÍCÍ ZDIVO		PŘÍPEVNĚNÝ NÁBYTEK
	NOVÉ ZDIVO		NOVÉ KONSTRUKCE
	NOVÉ SDK KONSTRUKCE		PŮVODNÍ PRVKY (PO DOBU VÝSTAVBY DOČASNĚ DEMONTOVANÉ)
	STÁVAJÍCÍ ZEMINA		VÝMĚNA PRVKŮ
	TRAVNATÝ PОВRCH ATRIA		PYLONOVÁ TABULE
	ZPEVNĚNÝ PОВRCH ATRIA		VÝMĚNA DVEŘNÍHO KŘÍDLA
	DVORY A MEZIDOMÍ		VÝMĚNA DVEŘNÍHO KŘÍDLA, VČETNĚ ZÁRUBNĚ

±0,000 = 199,630 m n.m.
SOUR. SYSTÉM S-JTSK / GRID SYSTEM S-JTSK
VÝŠKOVÝ SYSTÉM BpV / VERTICAL SYSTEM BpV

GENERALNÍ PROJEKTANT / HEAD DESIGNER		OBJEDNATEL / CLIENT	
<div><div></div><div>OBERMEYER HELIKA a.s.</div></div>		<div><div></div><div>UNIVERZITA KARLOVA, PEDAGOGICKÁ FAKULTA MAGDALÉNY RETTIGOVÉ 47/4 116 39 PRAHA 1</div></div>	
VEDOUČÍ PROJEKTU / PROJECT MANAGER Ing. Jan Korbut		VYPRACOVAL / DRAWN BY Ing. Peter Matáš, Ing. arch. Martin Houska	
PROJEKTANT / DESIGNER		KONTROLOVAL / CHECKED BY Ing. Jan Korbut	
<div><div></div><div>OBERMEYER HELIKA a.s.</div></div>			
NÁZEV ZAKÁZKY / PROJECT NAME			
PedF - Etapová rekonstrukce objektu Magdalény Rettigové 4, Praha 1			
STUPĚN PD / PROJECT STAGE		MĚŘÍTKO / SCALE	DATUM VYDÁNÍ / DATE OF ISSUE
DOKUMENTACE PRO PROVEDENÍ STAVBY		1:50	08/2023
NÁZEV OBJEKTU SO/IO / DESIGN PART		POČET A4 / NUMBER OF A4	
SO 001		4 x A4	
NÁZEV PROFESNÍHO DÍLU / DESIGN SECTION			
D.1.1 - ASR - ARCHITEKTONICKO-STAVEBNÍ ŘEŠENÍ			
NÁZEV DOKUMENTU / DOCUMENT TITLE			
PŮDORYS 1.NP			
WC			
NOVÝ STAV			
NÁZEV SOUBORU / FILE NAME			
1110855 _ DPS _ D _ 001 _ ASR _ 110-01 _ 00			
ČÍSLO PROJEKTU / PROJECT NO.	STUPĚN PD / STAGE	ČÁST / CODE	SO / IO / PART

KOPIE / COPY