


R322

MÉRITKO 1 : 50

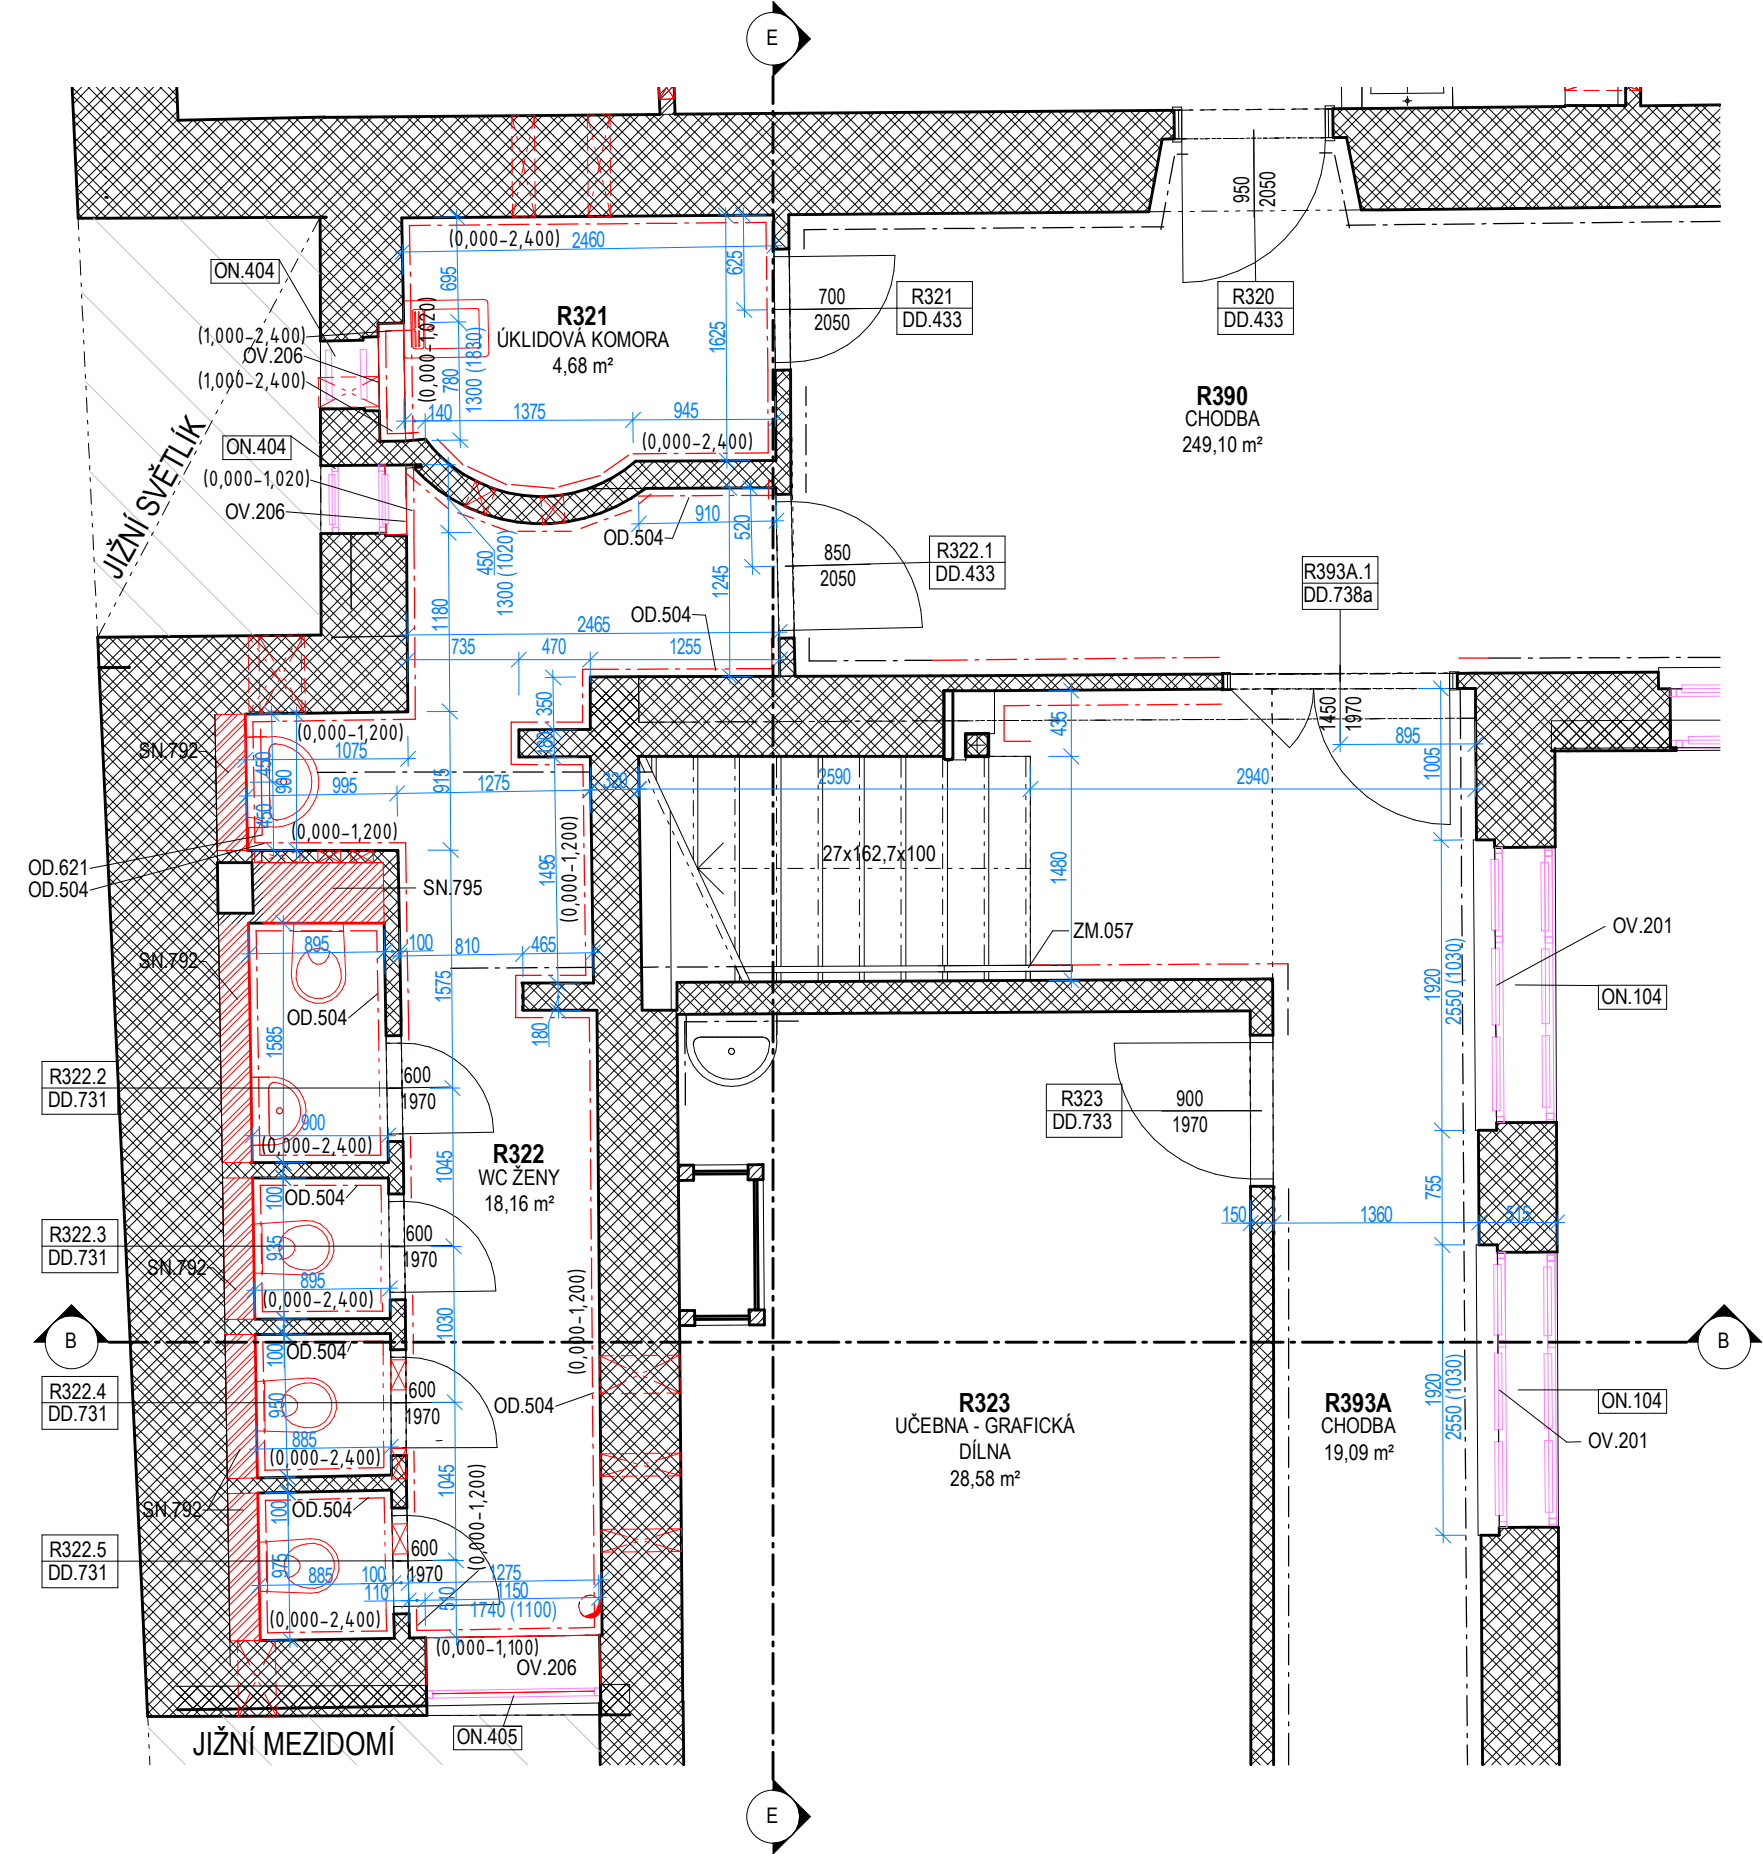

POZNÁMKY:

KLEMPÍŘSKÉ VÝROBKY JSOU PODROBNĚ POPSÁNY VE VÝKRESECH ASR_511_SPECIFIKACE KLEMPÍŘSKÝCH VÝROBKŮ.
PODLADY JSOU PODROBNĚ POPSÁNY VE VÝKRESECH ASR_451_SPECIFIKACE PODLAH.
PODHLÉDY JSOU PODROBNĚ POPSÁNY VE VÝKRESECH ASR_452_SPECIFIKACE PODHLÉDŮ.
OMÍTKY JSOU PODROBNĚ POPSÁNY VE VÝKRESECH ASR_453_SPECIFIKACE OMÍTEK.
ŠTUKOVÉ DEKORACE JSOU PODROBNĚ POPSÁNY VE VÝKRESECH ASR_454_SPECIFIKACE ŠTUKOVÉ DEKORACE INTERIERU.
MALBY JSOU PODROBNĚ POPSÁNY VE VÝKRESECH ASR_455_SPECIFIKACE MALEB.
OBKLADY JSOU PODROBNĚ POPSÁNY VE VÝKRESECH ASR_456_SPECIFIKACE OBKLADŮ.
NOSNÉ A NENOSNÉ STĚNY JSOU PODROBNĚ POPSÁNY VE VÝKRESECH ASR_457_SPECIFIKACE ZDĚNÝCH STĚN
A ASR_458_SPECIFIKACE SDK STĚN.

NA PARAPETECH OKEN BUDE PROVEDENÁ SANAČNÍ OMÍTKA. ROZSAH A PODROBNĚJŠÍ POPIS VIZ ASR_453 - SPECIFIKACE OMÍTEK.


POZNÁMKY NA VÝKRESU:

POZN.01 - PŘIZNANÁ SPÁRA MEZI STÁVAJÍCÍ ZDĚNOU STĚNOU A NOVOU SDK STĚNOU

POZN.02 - PYLONOVÁ TABULE - NUTNÁ KOORDINACE GENERALNÍHO DODAVATELE PŘI REALIZACI,
ZAJIŠTĚNÍ STAVEBNÍ PŘÍPRAVENOSTI (ZEJM. PODLAH, V AULE A M.Č. R112 I OBKLADU)
PRO DODÁVKU PYLONOVÝCH TABULÍ. VÝROBEK JE PŘÍMOU DODÁVKOU INVESTORA.

R304

MÉRITKO 1 : 50

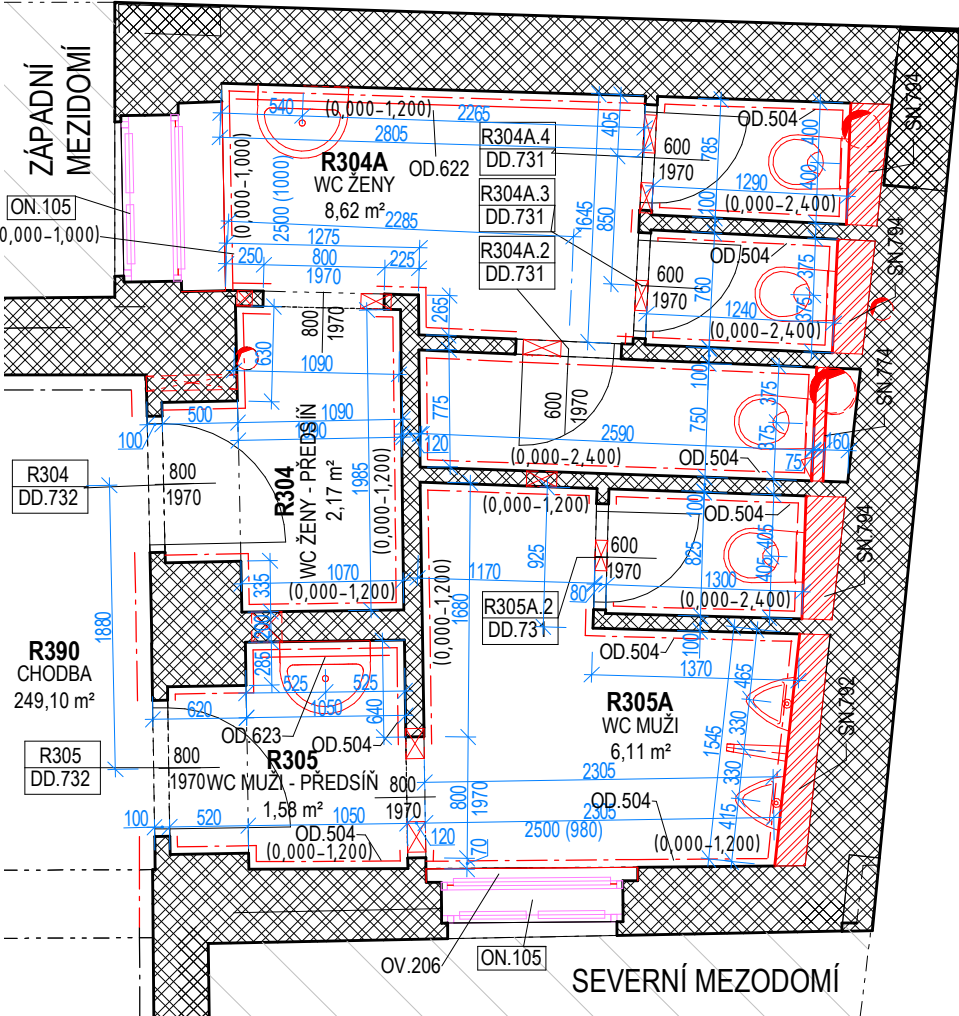

LEGENDA MATERIÁLŮ

- | | | | |
|--|-----------------------|--|--|
| | STÁVAJÍCÍ ZDIVO | | PŘÍPEVNĚNÝ NÁBYTEK |
| | NOVÉ ZDIVO | | NOVÉ KONSTRUKCE |
| | NOVÉ SDK KONSTRUKCE | | PŮVODNÍ PRVKY (PO DOBU VÝSTAVBY DOČASNĚ DEMONTOVANÉ) |
| | STÁVAJÍCÍ ZEMINA | | VÝMĚNA PRVKŮ |
| | TRAVNATÝ POVRCH ATRIA | | VÝMĚNA DVEŘNÍHO KŘÍDLA |
| | ZPEVNĚNÝ POVRCH ATRIA | | VÝMĚNA DVEŘNÍHO KŘÍDLA, VČETNĚ ZÁRUBNĚ |
| | DVORY A MEZIDOMÍ | | |
| | | | PYLONOVÁ TABULE |

±0,000 = 199,630 m n.m.
SOUR. SYSTÉM S-JTSK / GRID SYSTEM S-JTSK,
VÝŠKOVÝ SYSTÉM BpV / VERTICAL SYSTEM BpV

GENERÁLNÍ PROJEKTANT / HEAD DESIGNER

OBERMEYER
HELIKA a.s.

BERANOVÝCH 65
P.O.BOX 4, 199 21 PRAHA 9
TEL. : +420 281 097 222
EMAIL: info@obermeyer.cz

OBJEDNATEL / CLIENT



UNIVERZITA KARLOVA, PEDAGOGICKÁ FAKULTA
MAGDALÉNY RETTIGOVÉ 47/4
116 39 PRAHA 1

VEDOUČÍ PROJEKTU / PROJECT MANAGER

Ing. Jan Korbut

PROJEKTANT / DESIGNER

OBERMEYER
HELIKA a.s.

BERANOVÝCH 65
P.O.BOX 4, 199 21 PRAHA 9
TEL. : +420 281 097 222
EMAIL: info@obermeyer.cz

VYPRACOVAL / DRAWN BY

Ing. Peter Mataš, Ing. arch. Martin Houska

KONTROLOVAL / CHECKED BY

Ing. Jan Korbut

NÁZEV ZAKÁZKY / PROJECT NAME

**PedF - Etapová rekonstrukce objektu
Magdalény Rettigové 4, Praha 1**

STUPEŇ PD / PROJECT STAGE

DOKUMENTACE PRO PROVEDENÍ STAVBY

MĚŘITKO / SCALE

1:50

DATUM VYDÁNÍ / DATE OF ISSUE

08/2023

POČET A4 / NUMBER OF A4

3 x A4

NÁZEV OBJEKTU SO/IO / DESIGN PART

SO 001

NÁZEV PROFESNÍHO DÍLU / DESIGN SECTION

D.1.1 - ASR - ARCHITEKTONICKO-STAVEBNÍ ŘEŠENÍ

NÁZEV DOKUMENTU / DOCUMENT TITLE

**PŮDORYS 4.NP
JIŽNÍ A SEVERNÍ WC
NOVÝ STAV**

NÁZEV SOUBORU / FILE NAME

1110855 _ **DPS** _ D _ 001 _ ASR _140-01 _ 00

ČÍSLO PROJEKTU PROJECT NO.	STUPEŇ PD STAGE	ČÁST CODE	SO / IO PART	PROFESNÍ DÍL SECTION	ČÍSLO DOKUMENTU DOCUMENT NO.	REVIZE REV.
-------------------------------	--------------------	--------------	-----------------	-------------------------	---------------------------------	----------------

KOPIE /
COPY