





INVESTOR:	Univerzita Karlova v Praze, odbor výstavby Ovocný trh 560/5 116 36 Praha 1	PROJEKTANT:	Architekti Headhand s.r.o. U Obecního dvora 7 110 00 Praha 1	
STUPEŇ:	STUDIE - doplnění	DATUM:	06/2016	
AKCE:	Ověřovací studie objektu Ústavu dějin UK a archiv UK - koordinace záměrů ÚDAUK a 2. LF UK			

IMISNÍ MAPY

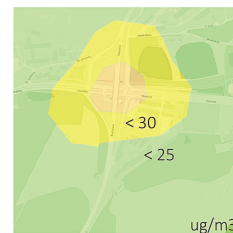


PRŮMĚRNÉ ROČNÍ
KONCENTRACE **PM10**

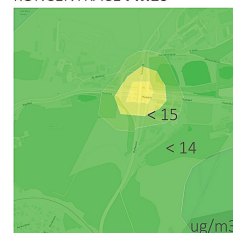

PRŮMĚRNÉ ROČNÍ
KONCENTRACE **PM2.5**




PRŮMĚRNÉ ROČNÍ
KONCENTRACE **NO2**

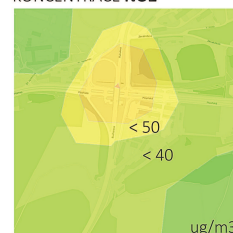

PRŮMĚRNÉ ROČNÍ
KONCENTRACE **NOx**




PRŮMĚRNÝ ROČNÍ INDEX
KVALITY OVZDUŠÍ

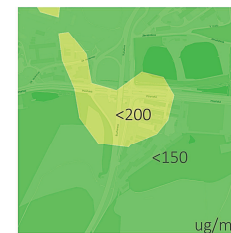


MAX. 24H KONCENTRACE
PM10




PRŮMĚRNÉ ROČNÍ
KONCENTRACE **SO2**

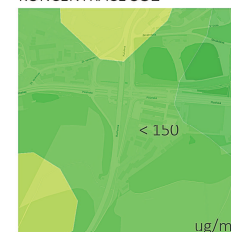

MAX. HODINOVÁ
KONCENTRACE **NO2**

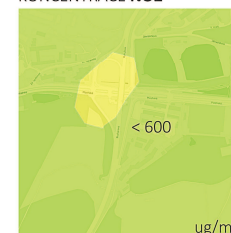

PRŮMĚRNÉ ROČNÍ
KONCENTRACE **CO**

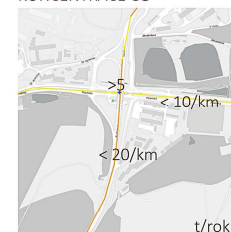


EMISE **NOx**
Z LINIOVÝCH ZDROJŮ



ČETNOST PŘEKROČENÍ LIMITŮ
24H KONCENTRACE **PM10**




MAX. HODINOVÁ
KONCENTRACE **SO2**

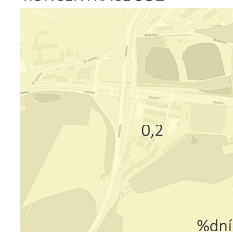


ČETNOST PŘEKROČENÍ LIMITU
24H KONCENTRACE **NO2**



PRŮMĚRNÉ ROČNÍ
KONCENTRACE - **BENZEN**

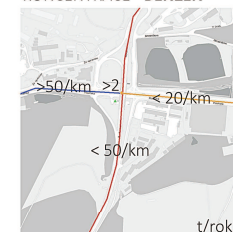

EMISE **CO**
Z LINIOVÝCH ZDROJŮ

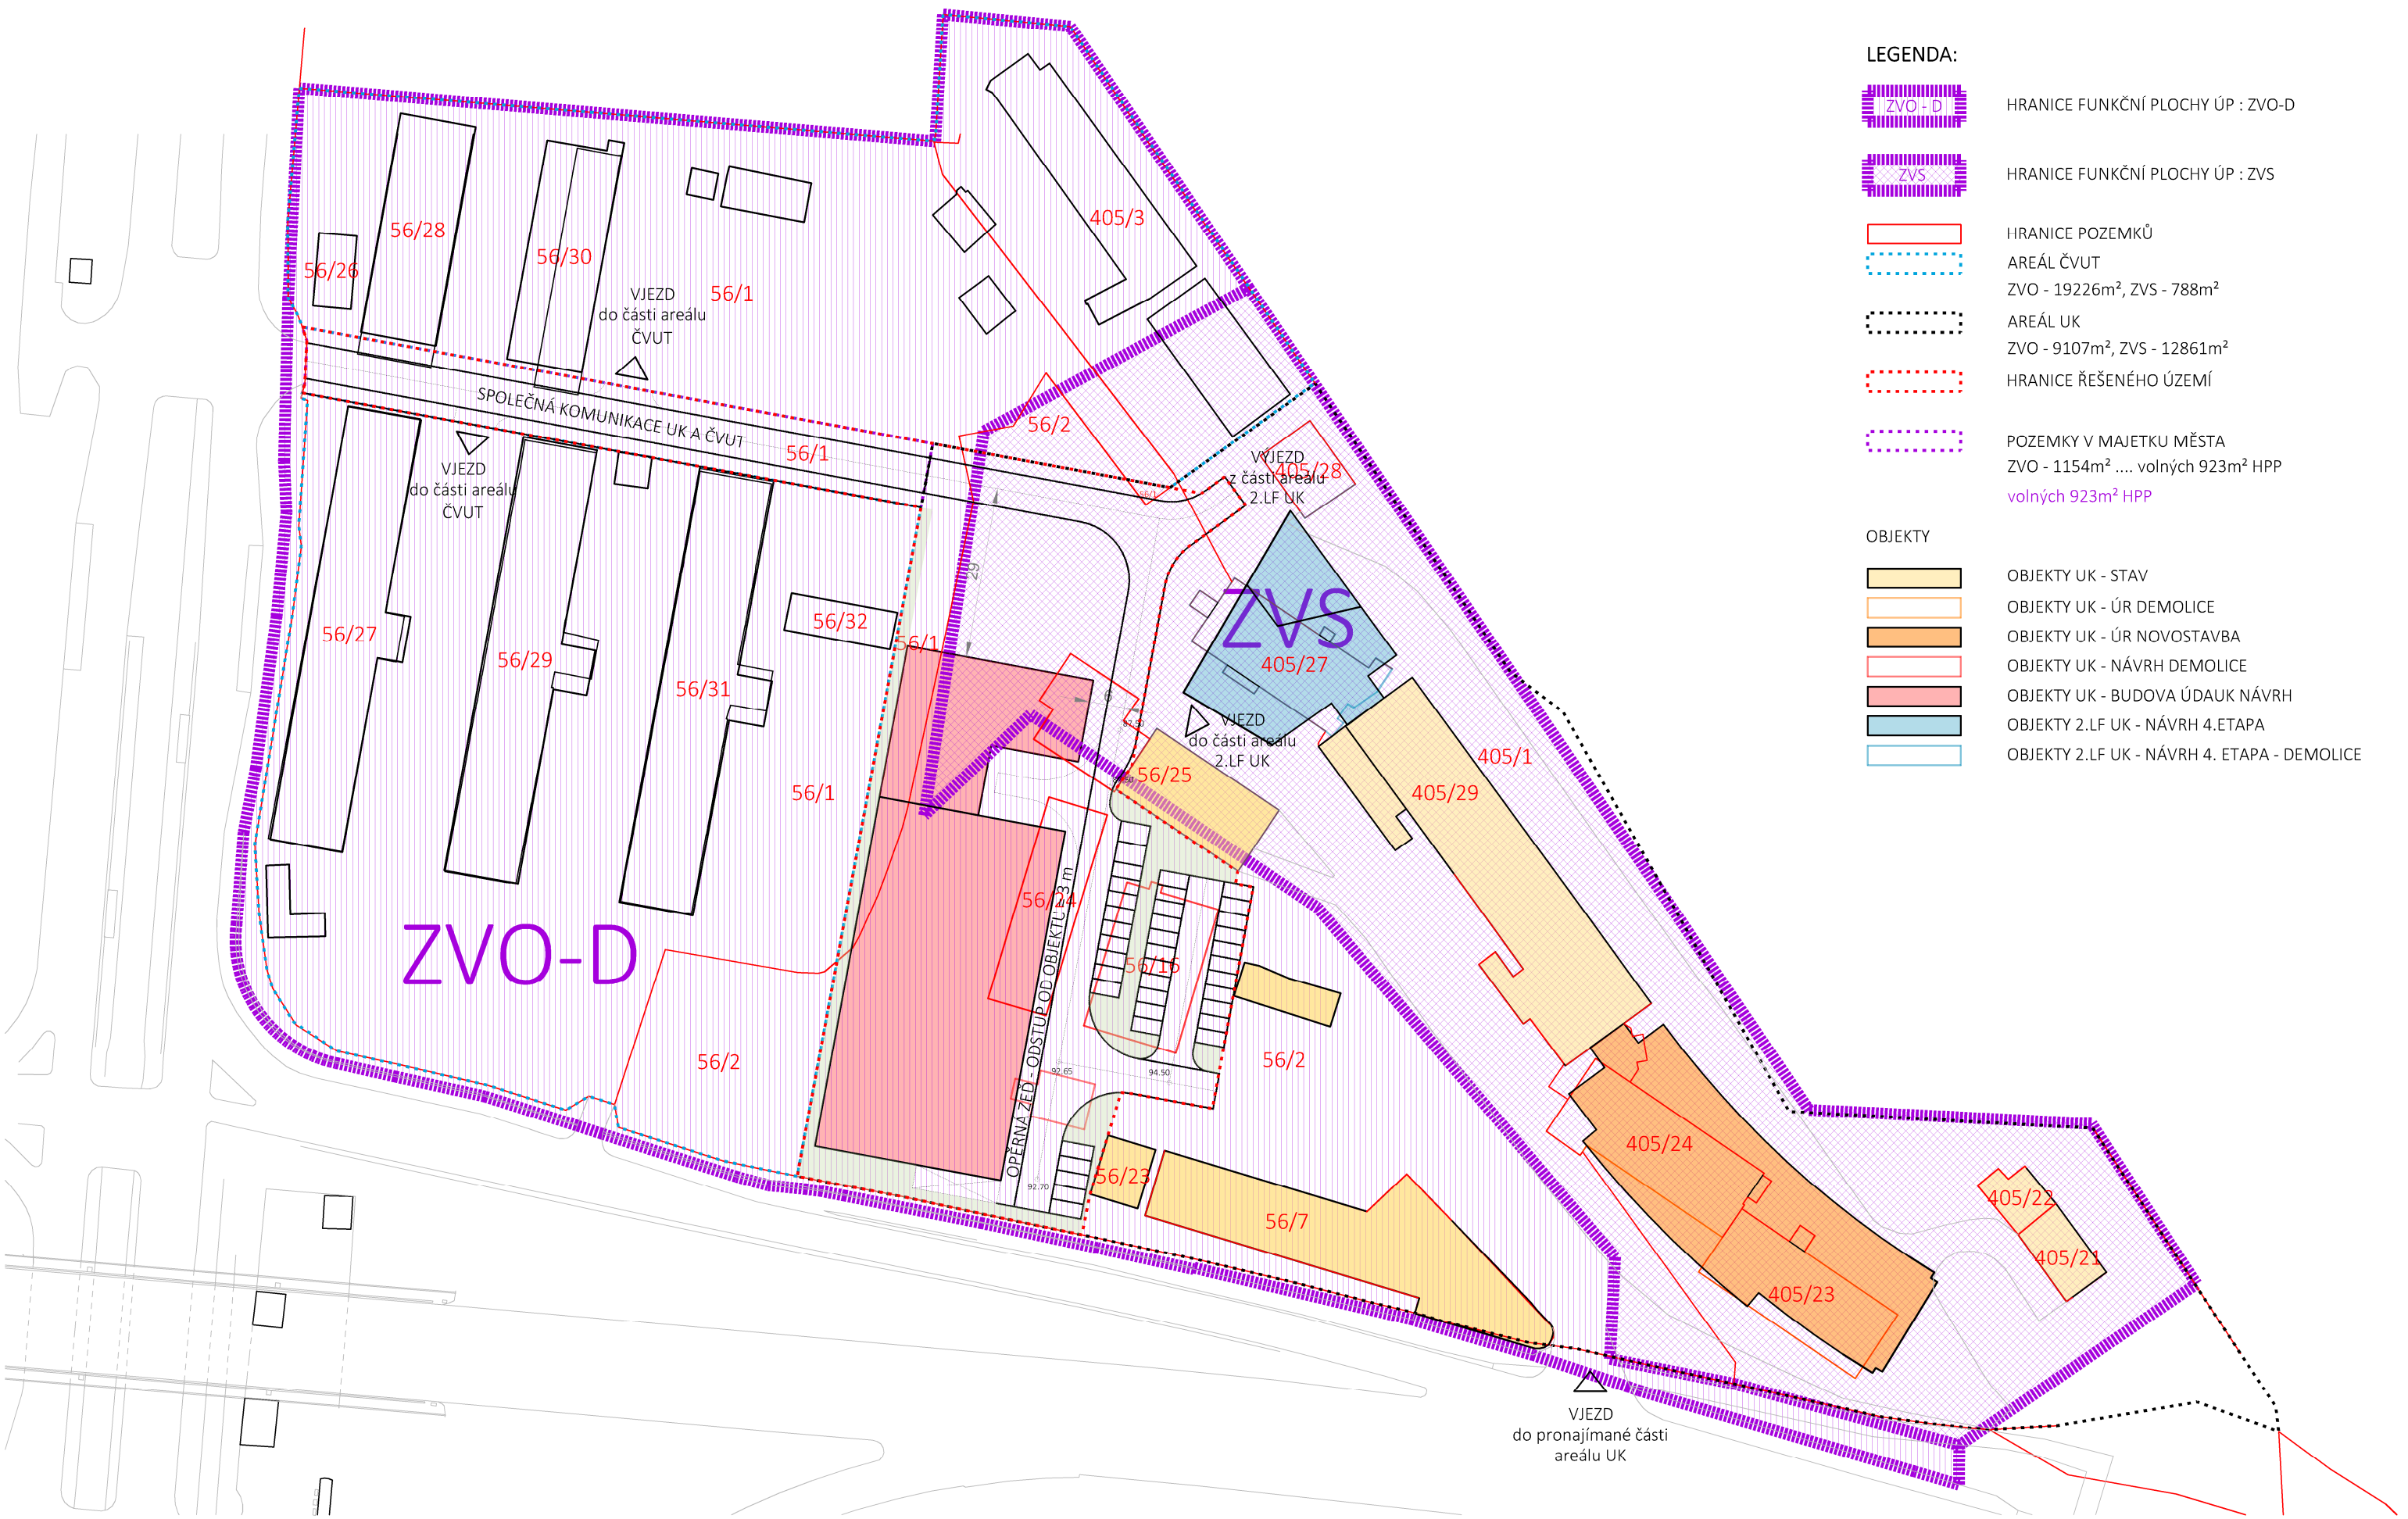

LEGENDA:

ZVO-D

HRANICE FUNKČNÍ PLOCHY ÚP : ZVO-D

ZVS

HRANICE FUNKČNÍ PLOCHY ÚP : ZVS

HRANICE POZEMKŮ

AREÁL ČVUT

ZVO - 19226m², ZVS - 788m²

AREÁL UK

ZVO - 9107m², ZVS - 12861m²

HRANICE ŘEŠENÉHO ÚZEMÍ

POZEMKY V MAJETKU MĚSTA

ZVO - 1154m² volných 923m² HPP

volných 923m² HPP

OBJEKTY

OBJEKTY UK - STAV

OBJEKTY UK - ÚR DEMOLICE

OBJEKTY UK - ÚR NOVOSTAVBA

OBJEKTY UK - NÁVRH DEMOLICE

OBJEKTY UK - BUDOVA ÚDAUK NÁVRH

OBJEKTY 2.LF UK - NÁVRH 4.ETAPA

OBJEKTY 2.LF UK - NÁVRH 4. ETAPA - DEMOLICE

INVESTOR:

Univerzita Karlova v Praze, odbor výstavby
Ovocný trh 560/5
116 36 Praha 1

STUPEŇ:

STUDIE

AKCE:

KOORDINACE ZÁMĚRŮ ÚDAUK A 2.LF UK

NÁZEV VÝKRESU:

SITUACE - SOULAD S ÚP

PROJEKTANT:

Architekti Headhand s.r.o.
U Obecního dvora 7
110 00 Praha 1

DATUM:

06/2016

Č. VÝKRESU:

0.2

MĚŘÍTKO:

M 1: 1000

0 5 25 m

HEADHAND

architekti




- LEGENDA:
- HRANICE POZEMKŮ
 - HRANICE ŘEŠENÉHO ÚZEMÍ
 - AREÁL ČVUT NÁVRH
8396 m², 11063 m²
 - AREÁL UK NÁVRH
21845 m²
 - POZEMKY VE SPOLUVLASTNICTVÍ
UK A ČVUT - NÁVRH
1177 m²
- OBJEKTY
- OBJEKTY UK - STAV
 - OBJEKTY UK - ÚR DEMOLICE
 - OBJEKTY UK - ÚR NOVOSTAVBA
 - OBJEKTY UK - NÁVRH DEMOLICE
 - OBJEKTY UK - BUDOVA ÚDAUK NÁVRH
 - OBJEKTY 2.LF UK - NÁVRH 4.ETAPA
 - OBJEKTY 2.LF UK - NÁVRH 4. ETAPA - DEMOLICE



INVESTOR:	Univerzita Karlova v Praze, odbor výstavby Ovocný trh 560/5 116 36 Praha 1	PROJEKTANT:	Architekti Headhand s.r.o. U Obecního dvora 7 110 00 Praha 1
STUPEŇ:	STUDIE	DATUM:	06/2016
AKCE:	KOORDINACE ZÁMĚRŮ ÚDAUK A 2.LF UK	Č. VÝKRESU:	0.3
NÁZEV VÝKRESU:	SITUACE - CELKOVÁ	MĚŘÍTKO:	M 1: 1000 0 5 25 m



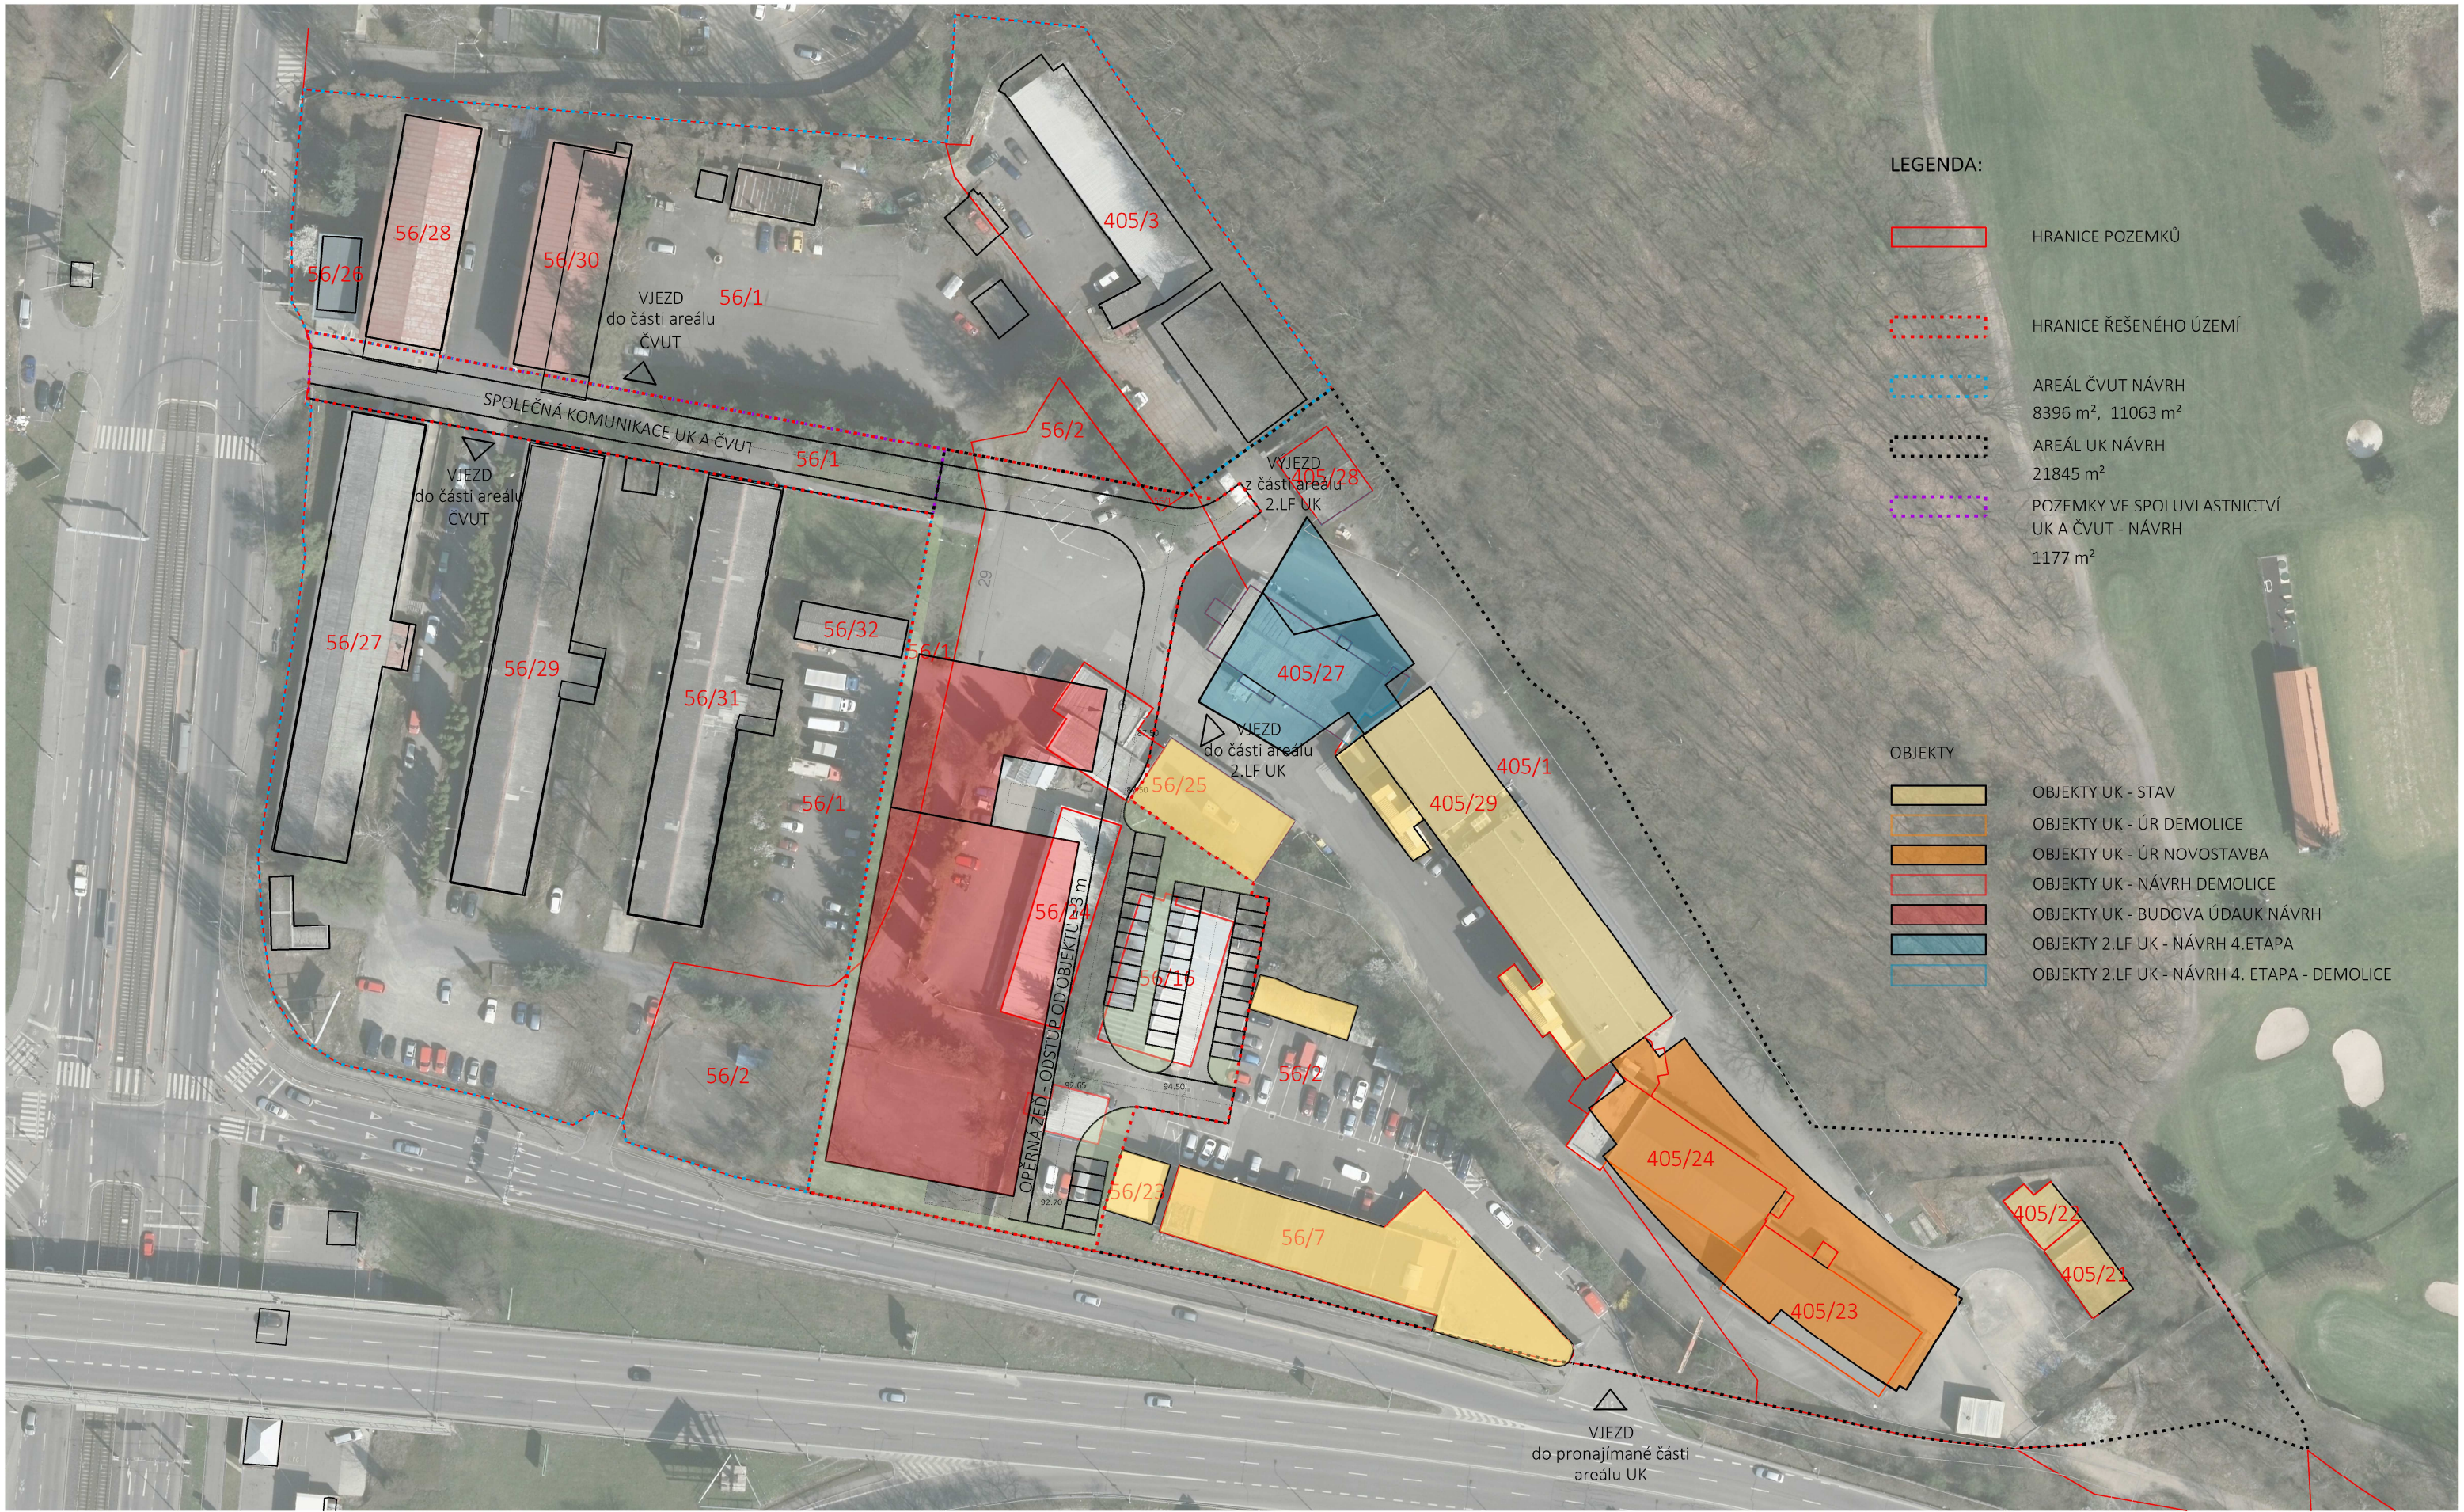

LEGENDA:


- HRANICE POZEMKŮ
- HRANICE ŘEŠENÉHO ÚZEMÍ
- AREÁL ČVUT NÁVRH
8396 m², 11063 m²
- AREÁL UK NÁVRH
21845 m²
- POZEMKY VE SPOLUVLASTNICTVÍ
UK A ČVUT - NÁVRH
1177 m²

OBJEKTY

- OBJEKTY UK - STAV
- OBJEKTY UK - ÚR DEMOLICE
- OBJEKTY UK - ÚR NOVOSTAVBA
- OBJEKTY UK - NÁVRH DEMOLICE
- OBJEKTY UK - BUDOVA ÚDAUK NÁVRH
- OBJEKTY 2.LF UK - NÁVRH 4.ETAPA
- OBJEKTY 2.LF UK - NÁVRH 4. ETAPA - DEMOLICE



INVESTOR:	Univerzita Karlova v Praze, odbor výstavby Ovocný trh 560/5 116 36 Praha 1	PROJEKTANT:	Architekti Headhand s.r.o. U Obecního dvora 7 110 00 Praha 1	HHEAANDD architekti
STUPEŇ:	STUDIE	DATUM:	06/2016	
AKCE:	KOORDINACE ZÁMĚRŮ ÚDAUK A 2.LF UK	Č. VÝKRESU:	0.4	
NÁZEV VÝKRESU:	SITUACE - ORTOFOTO	MĚŘÍTKO:	M 1: 1000 0 5 25 m	

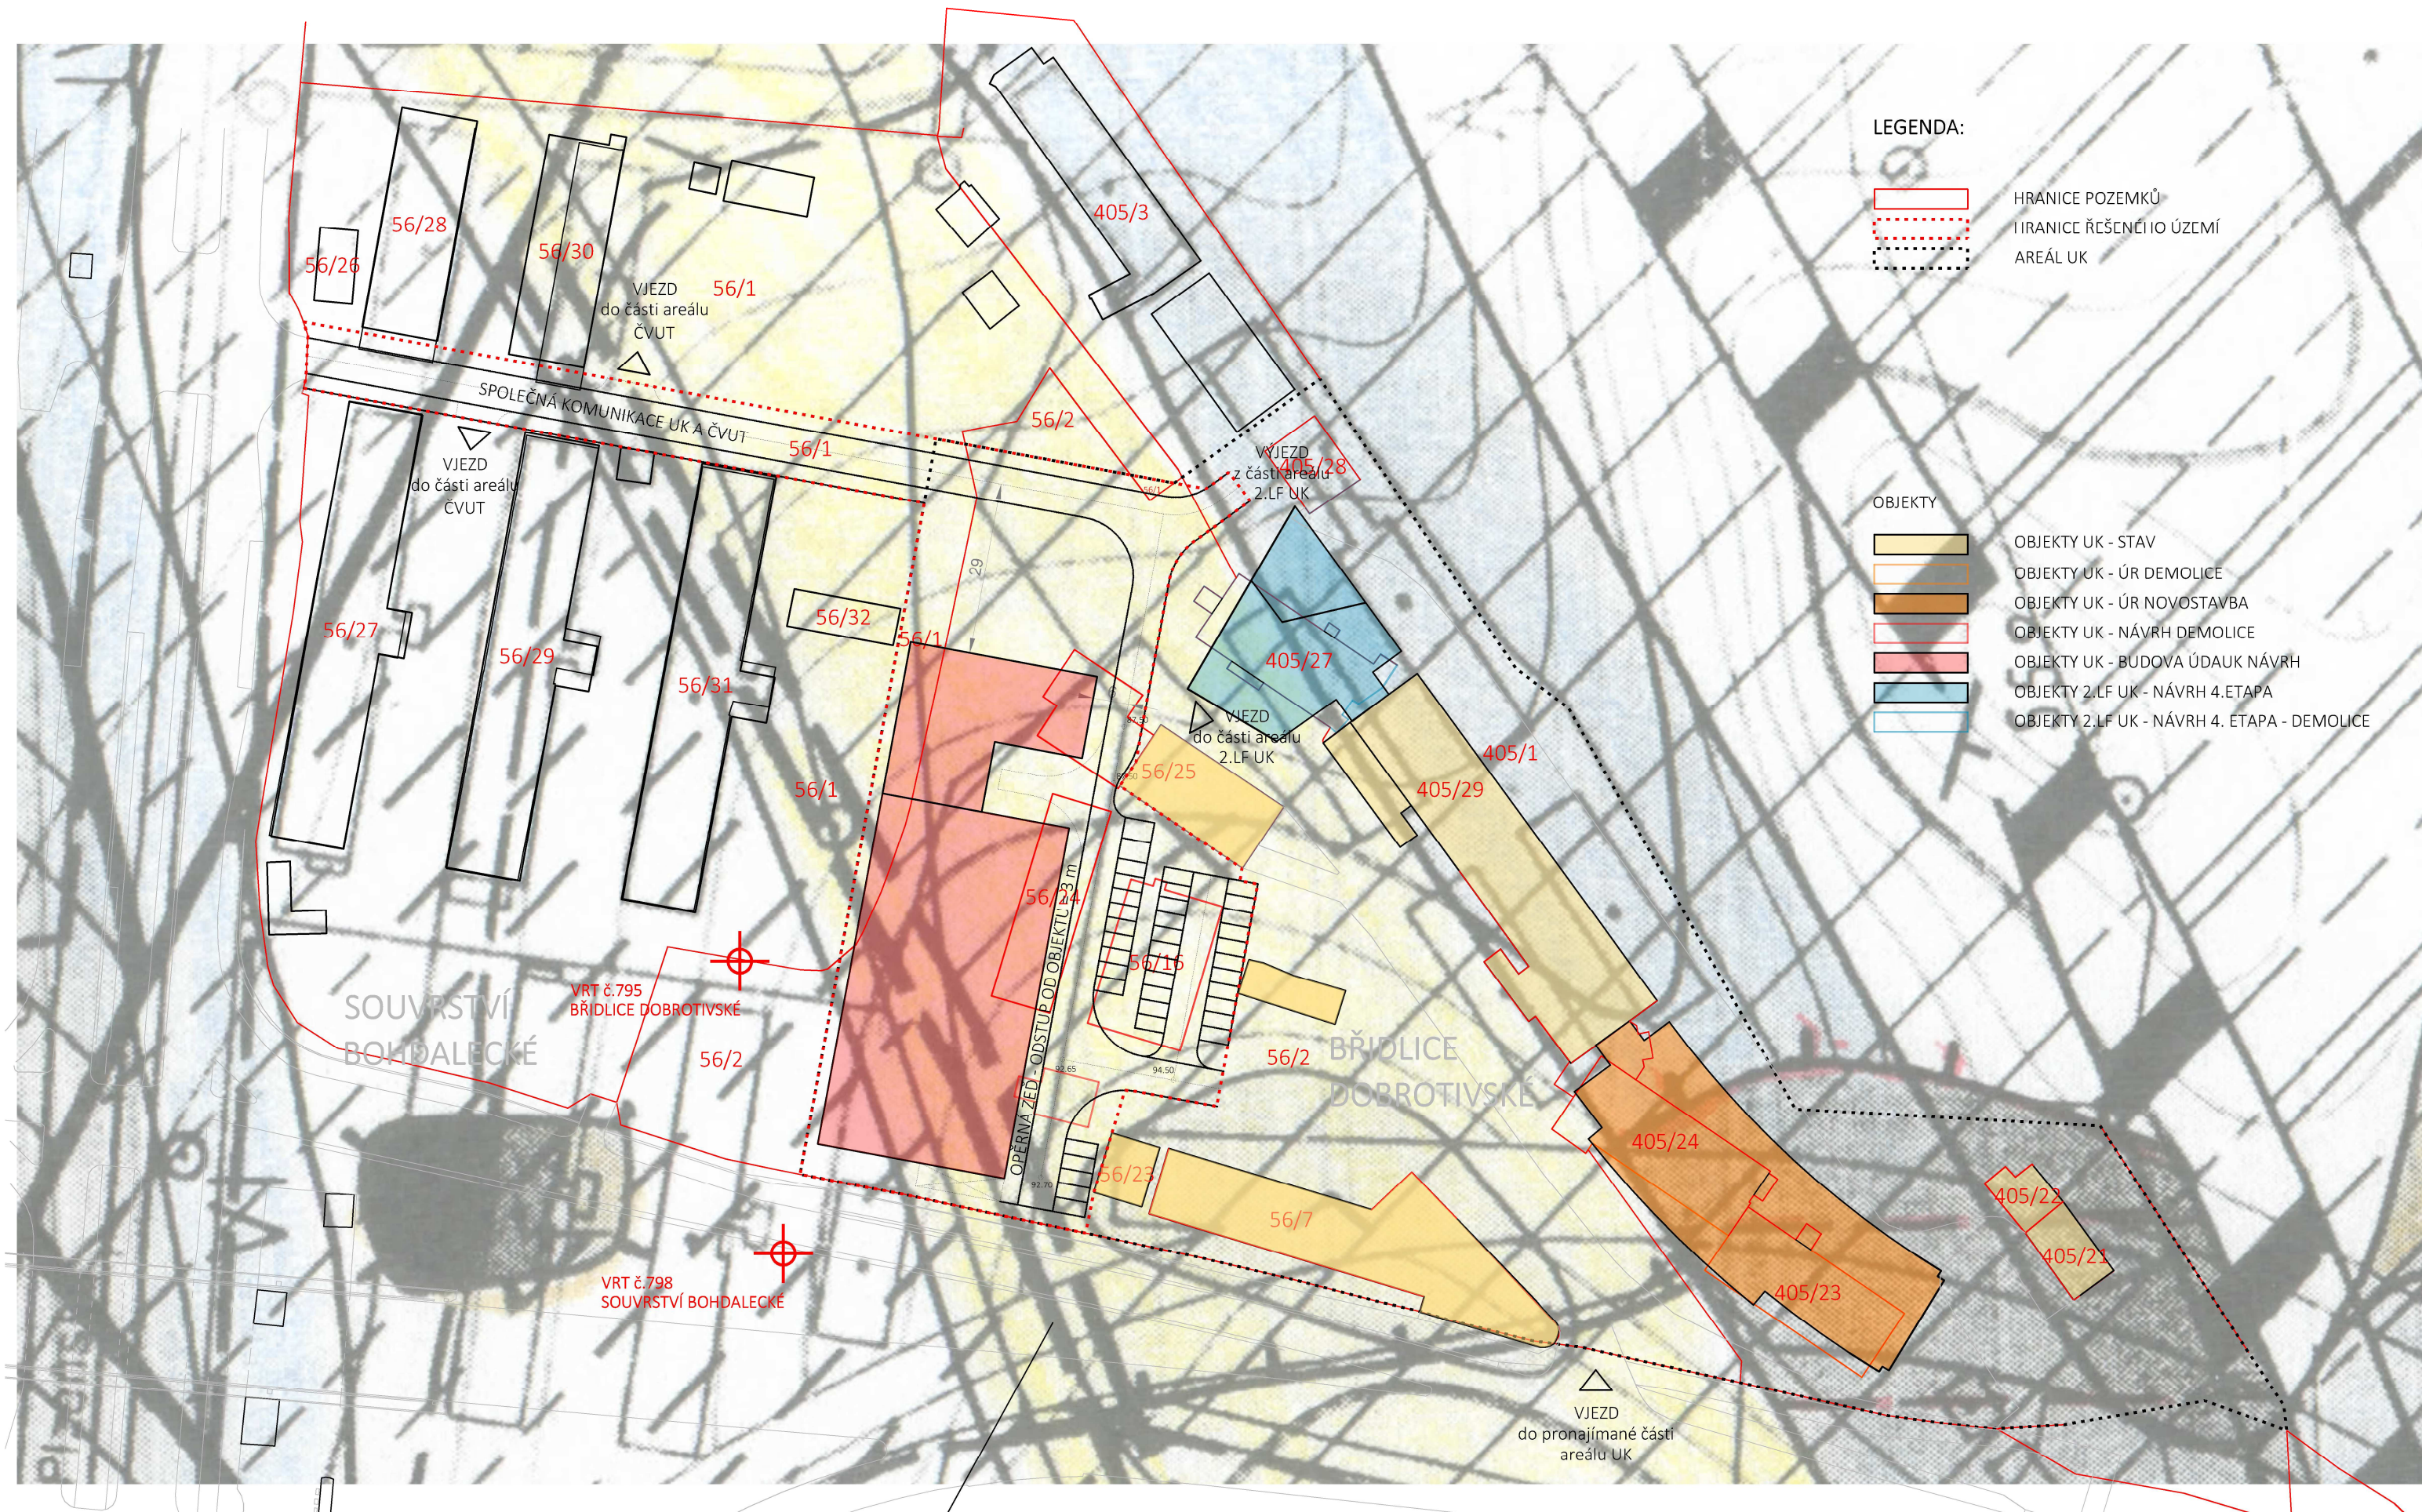

TEKTONICKÝ ZLOM
Průběh je pravděpodobně odlišný, než jak je
zde vyznačen. Nutno ověřit v dalším stupni.

INVESTOR: Univerzita Karlova v Praze, odbor výstavby
Ovocný trh 560/5
116 36 Praha 1

STUPEŇ: STUDIE

AKCE: KOORDINACE ZÁMĚRŮ ÚDAUK A 2.LF UK

NÁZEV VÝKRESU: SITUACE - MAPA GEOLOGICKÝCH POMĚRŮ


PROJEKTANT: Architekti Headhand s.r.o.
U Obecního dvora 7
110 00 Praha 1

DATUM: 06/2016

Č. VÝKRESU: 0.5

MĚŘÍTKO: M 1: 1000 0 5 25 m

HEADHAND
architekti

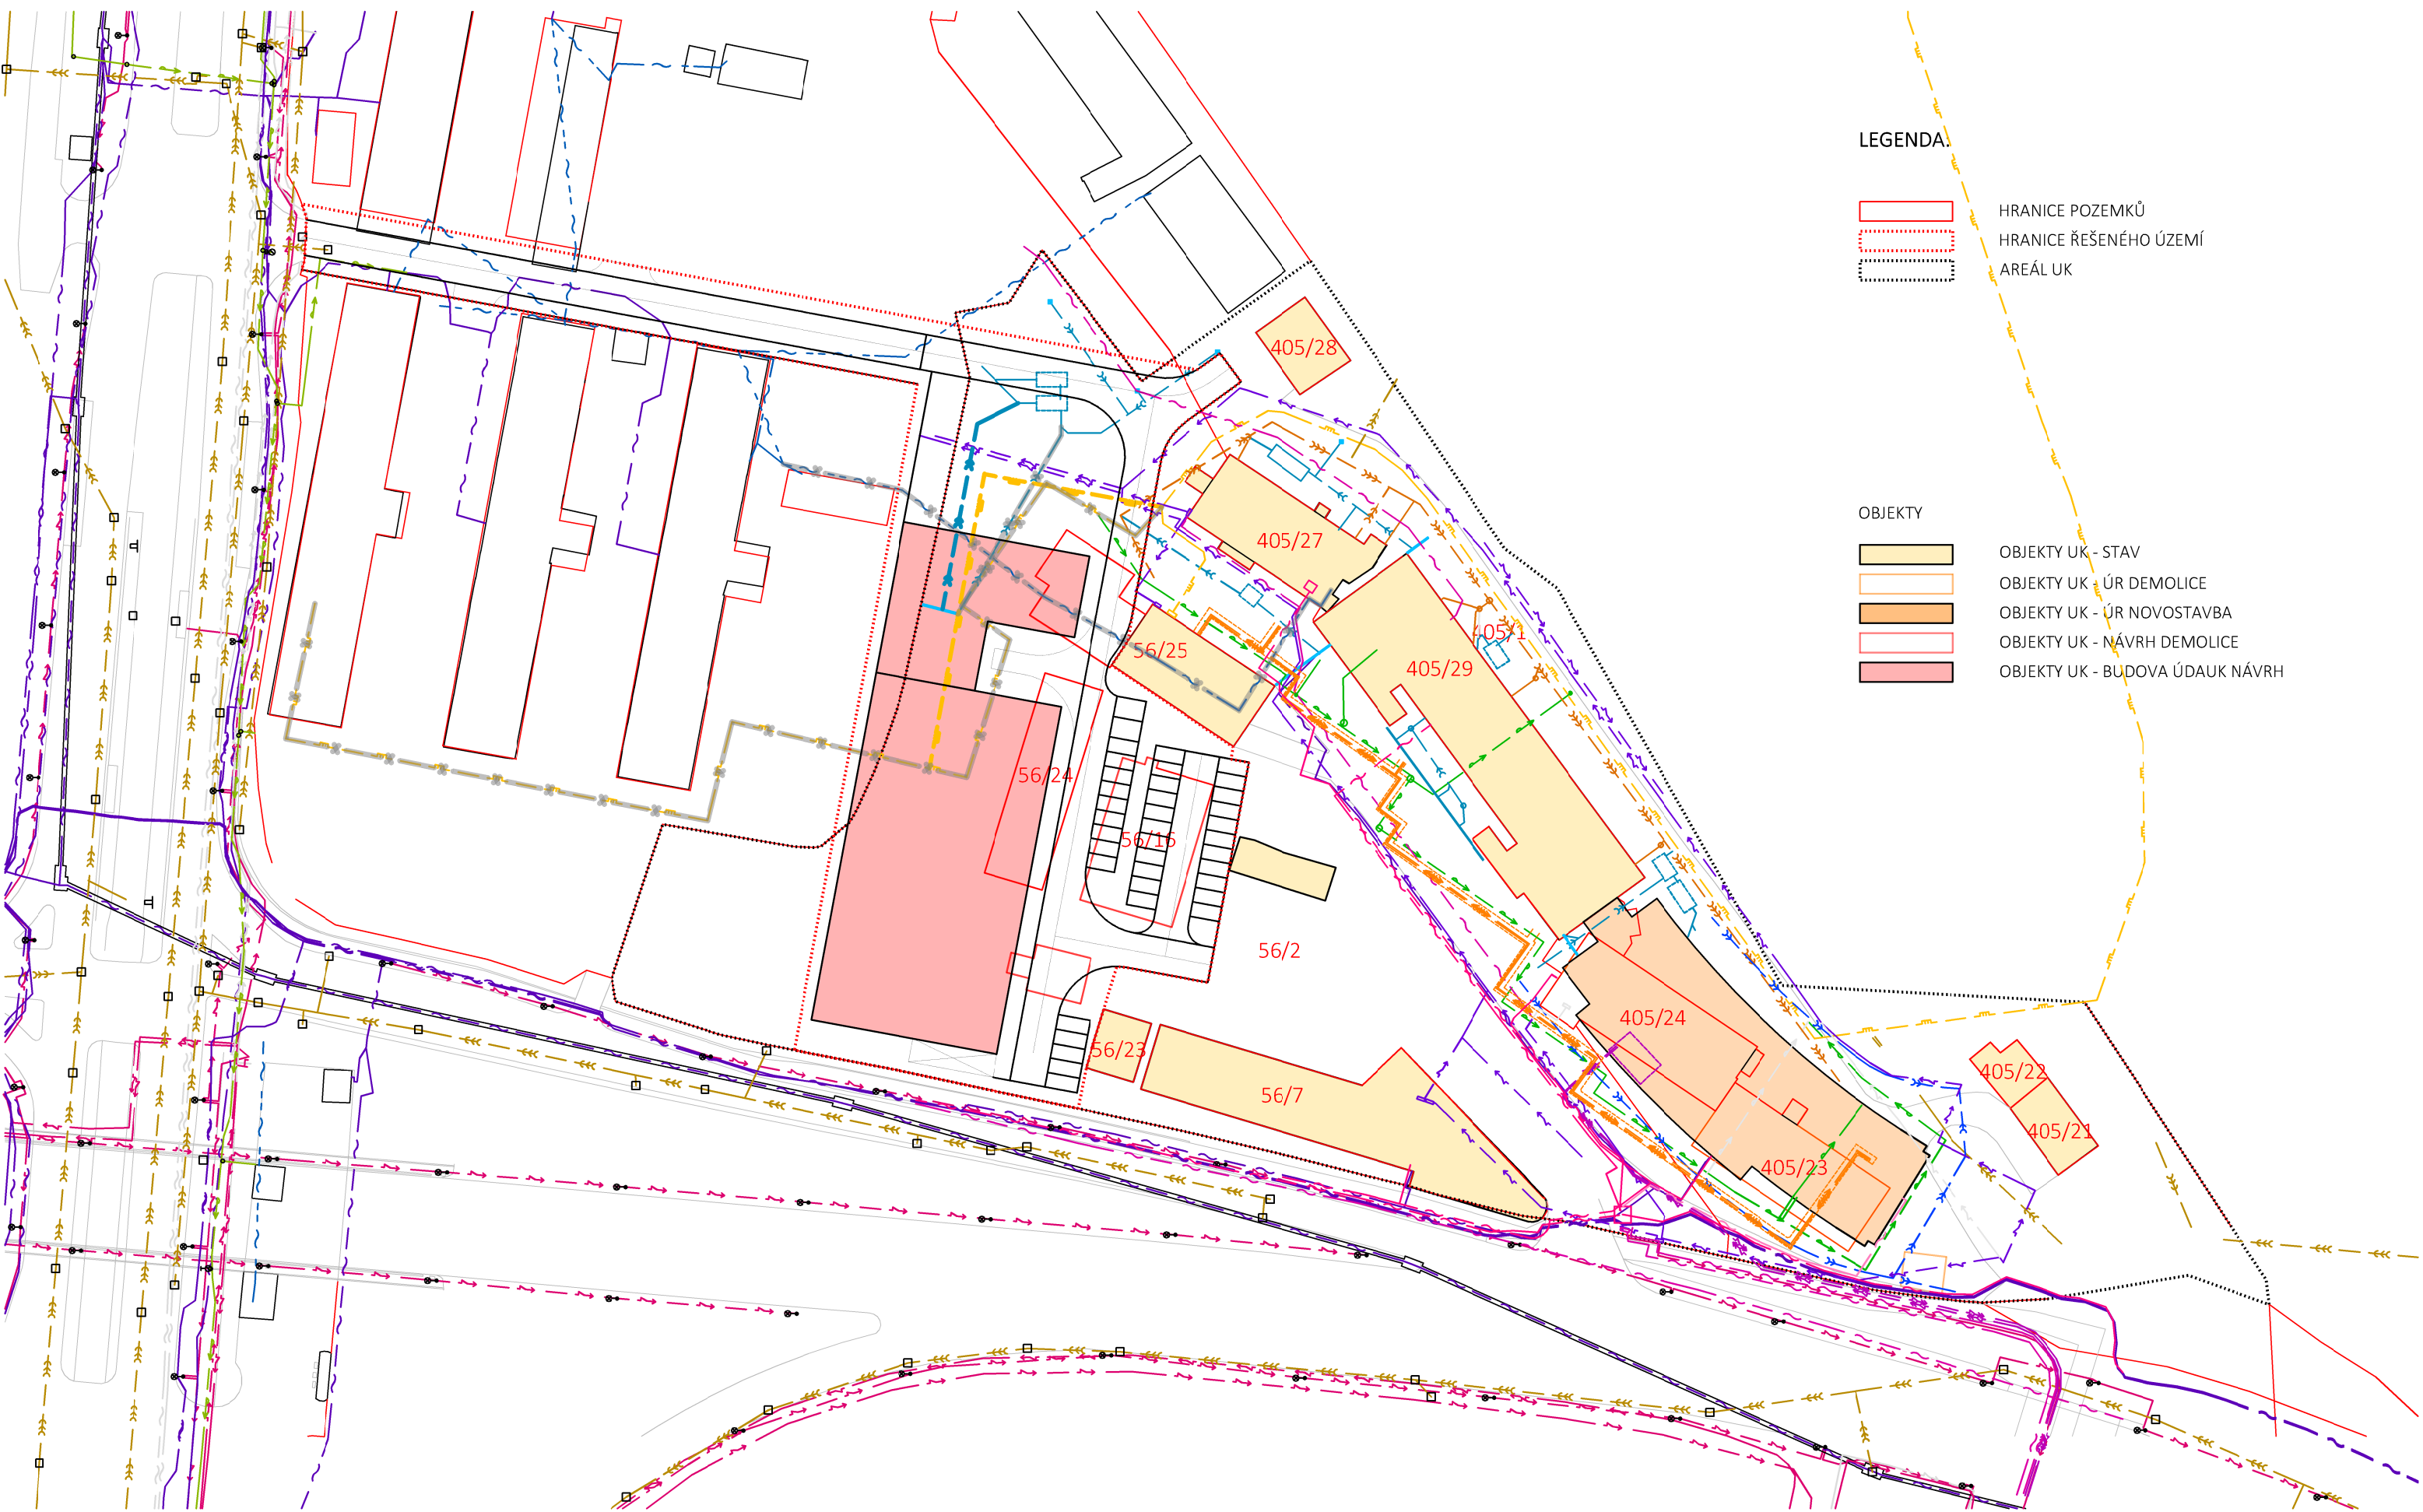

- LEGENDA
- HRANICE POZEMKŮ
 - HRANICE ŘEŠENÉHO ÚZEMÍ
 - AREÁL UK
- OBJEKTY
- OBJEKTY UK - STAV
 - OBJEKTY UK - ÚR DEMOLICE
 - OBJEKTY UK - ÚR NOVOSTAVBA
 - OBJEKTY UK - NÁVRH DEMOLICE
 - OBJEKTY UK - BUDOVA ÚDAUK NÁVRH



INVESTOR: Univerzita Karlova v Praze, odbor výstavby
Ovocný trh 560/5
116 36 Praha 1

STUPEŇ: STUDIE

AKCE: KOORDINACE ZÁMĚRŮ ÚDAUK A 2.LF UK

NÁZEV VÝKRESU: SITUACE - SÍŤ TECHNICKÉ INFRASTRUKTURY


PROJEKTANT: Architekti Headhand s.r.o.
U Obecního dvora 7
110 00 Praha 1

DATUM: 06/2016

Č. VÝKRESU: 0.6

MĚŘÍTKO: 1:1000 0 5 25 m




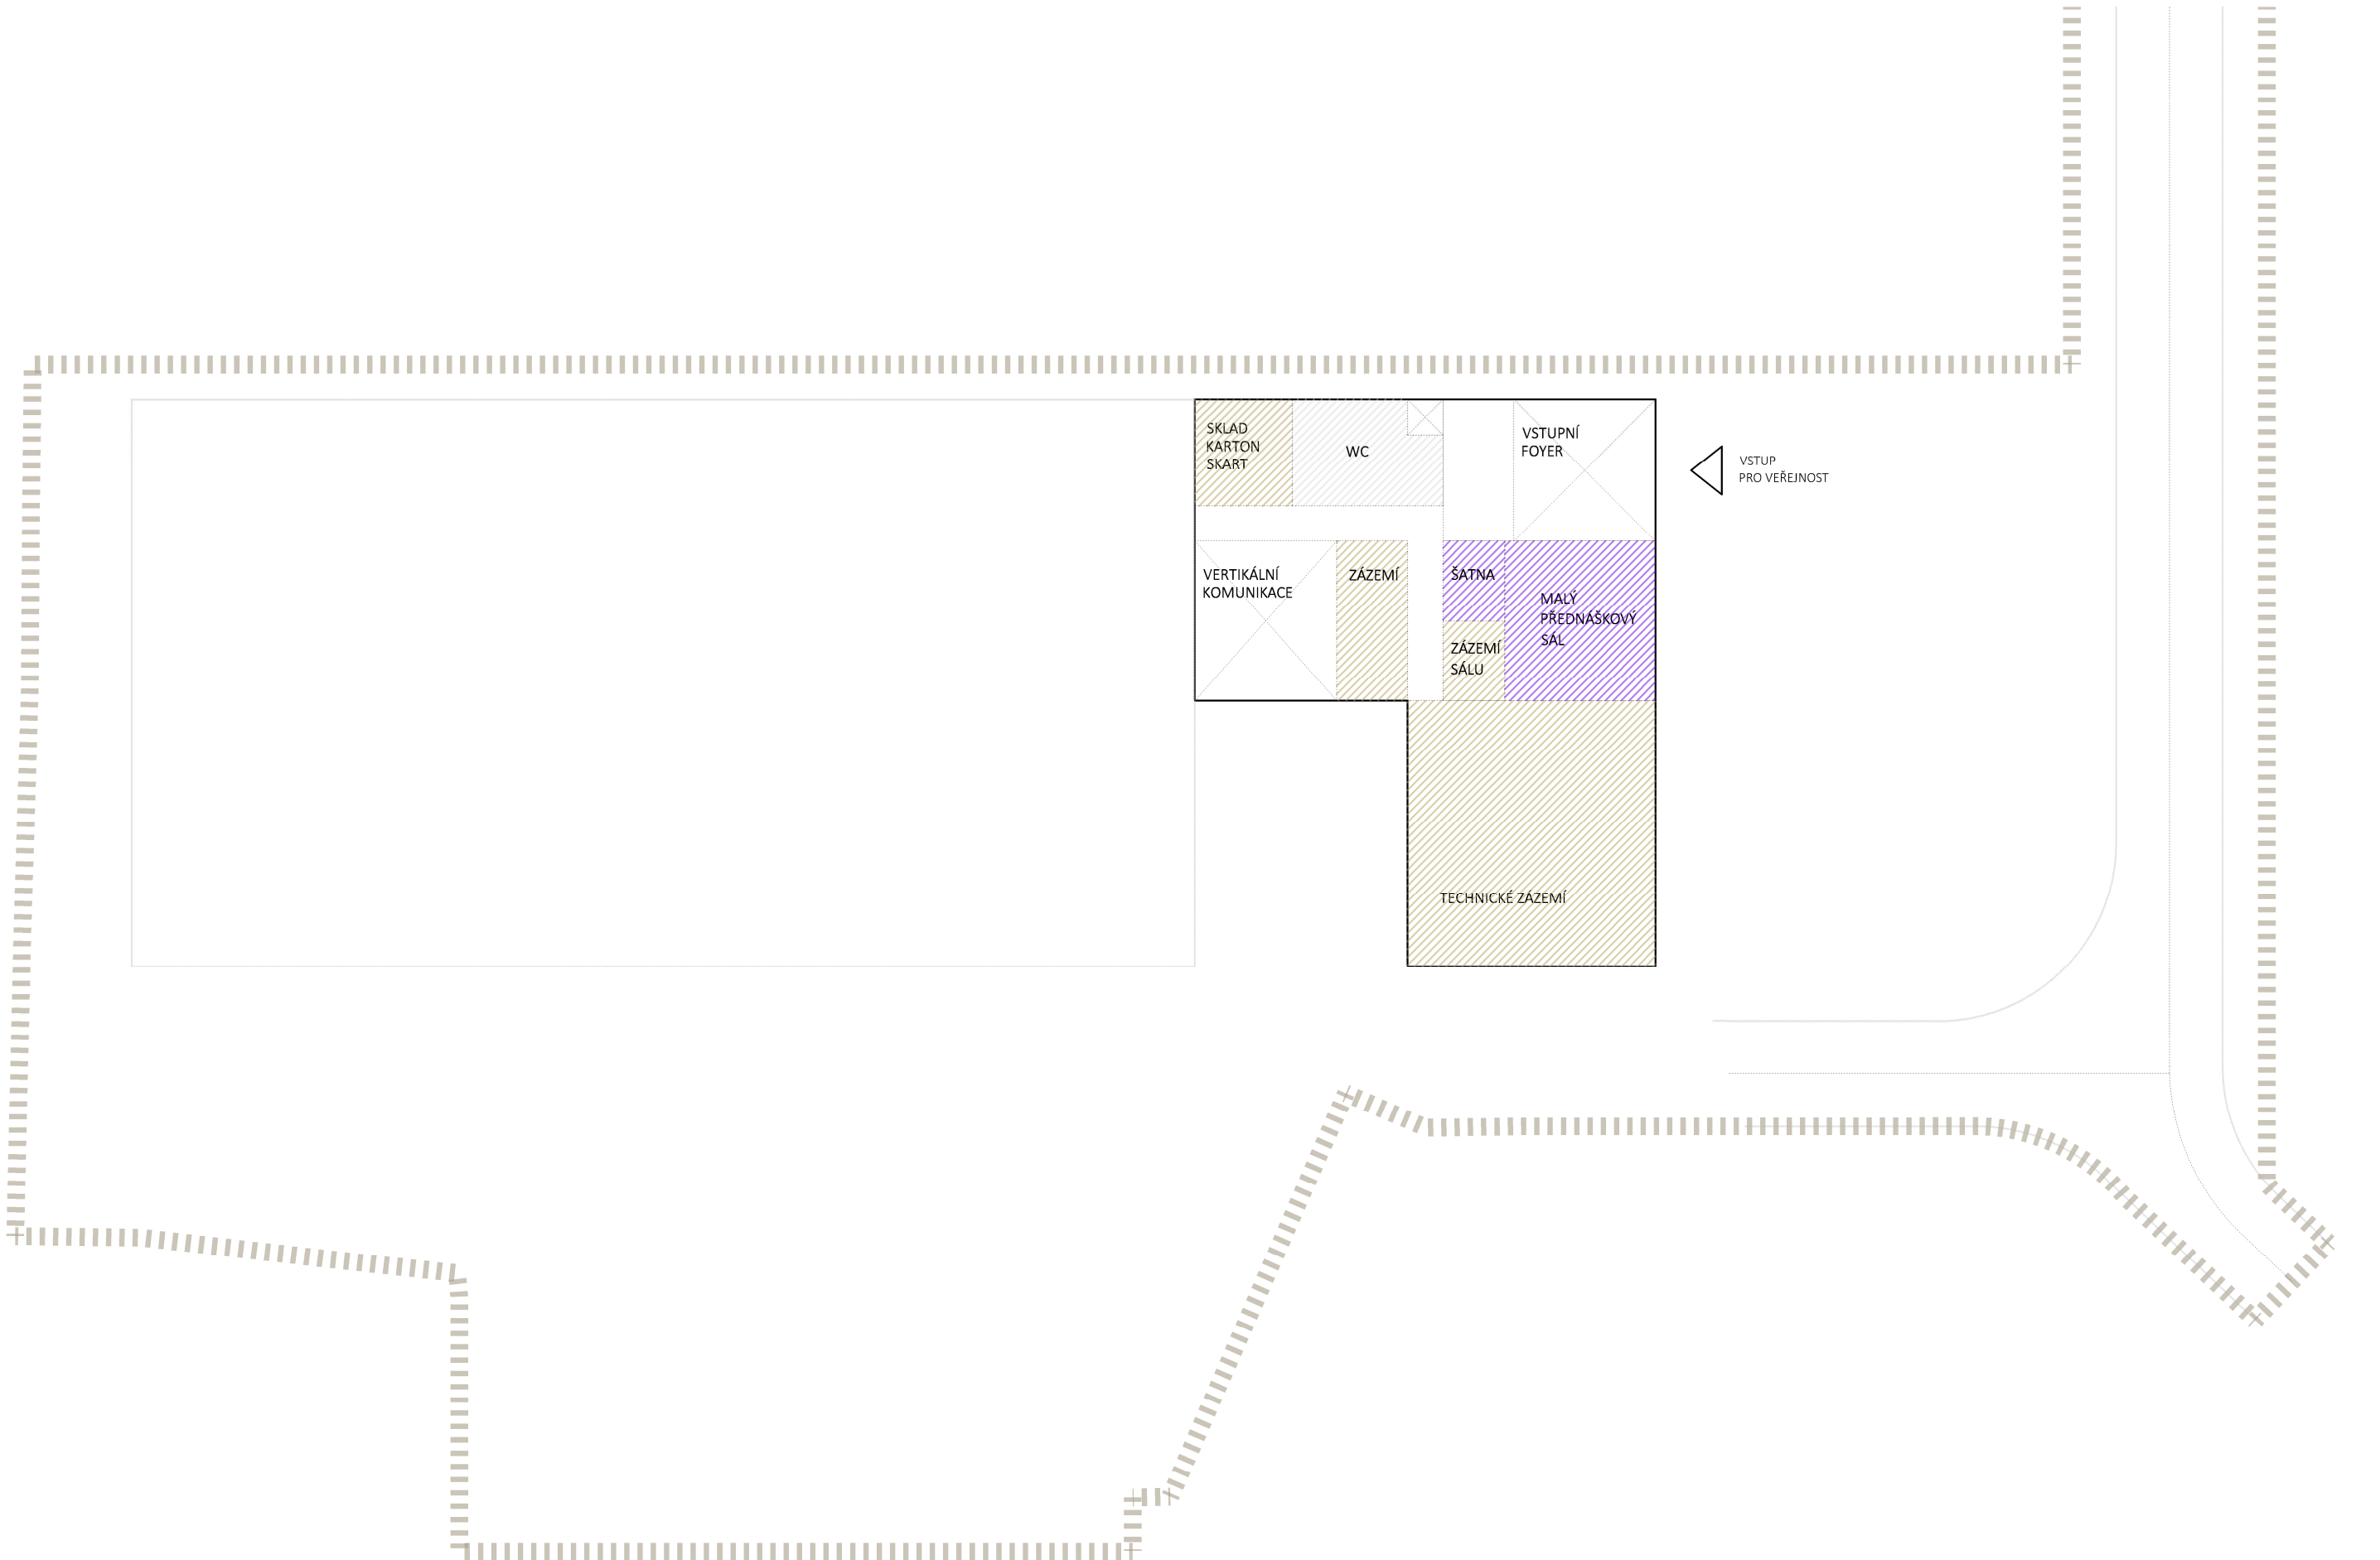

INVESTOR:	Univerzita Karlova v Praze, odbor výstavby Ovocný trh 560/5 116 36 Praha 1
STUPEŇ:	STUDIE - doplnění
AKCE:	KOORDINACE ZÁMĚRŮ ÚDAUK a 2.LF UK
NÁZEV VÝKRESU:	SCHÉMA - 1. PODZEMNÍ PODLAŽÍ

PROJEKTANT:	Architekti Headhand s.r.o. U Obecního dvora 7 110 00 Praha 1
DATUM:	06/2016
Č. VÝKRESU:	1.0
MĚŘÍTKO:	0 2 5 10 m




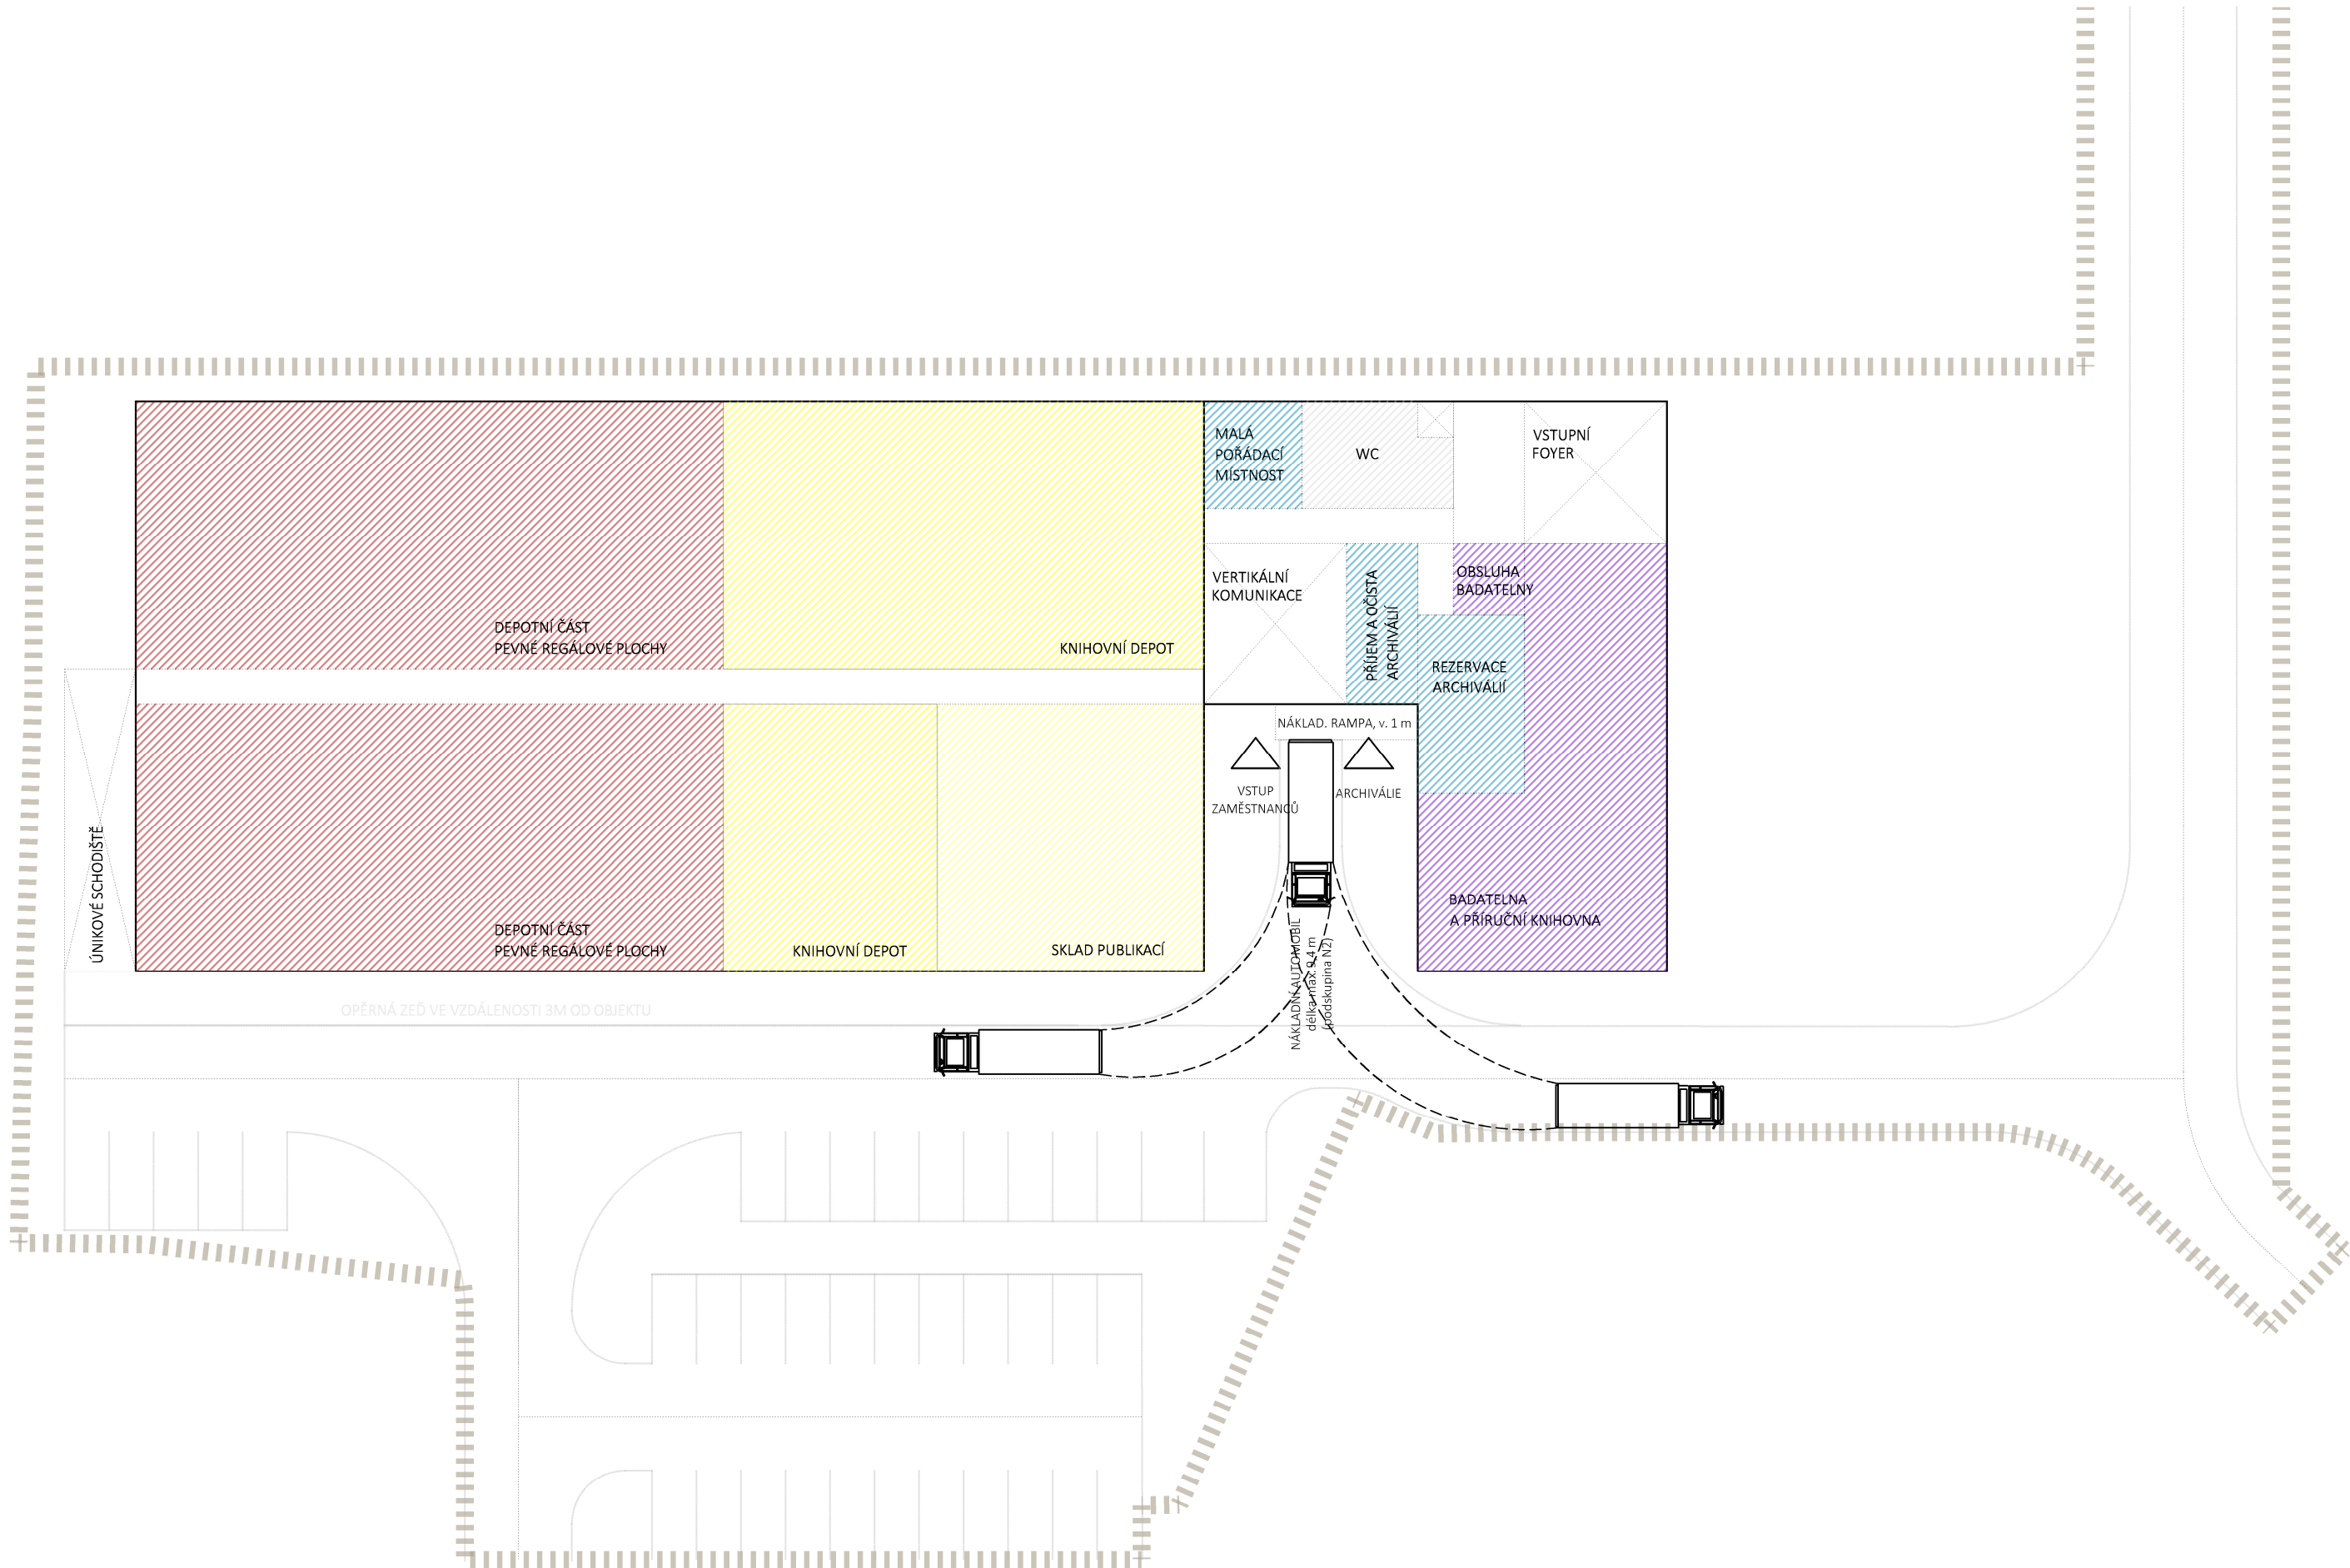

INVESTOR:	Univerzita Karlova v Praze, odbor výstavby Ovocný trh 560/5 116 36 Praha 1
STUPEŇ:	STUDIE - doplnění
AKCE:	KOORDINACE ZÁMĚRŮ ÚDAUK a 2.LF UK
NÁZEV VÝKRESU:	SCHÉMA - 1. NADZEMNÍ PODLAŽÍ

PROJEKTANT:	Architekti Headhand s.r.o. U Obecního dvora 7 110 00 Praha 1
DATUM:	06/2016
Č. VÝKRESU:	1.1
MĚŘÍTKO:	0 2 5 10 m




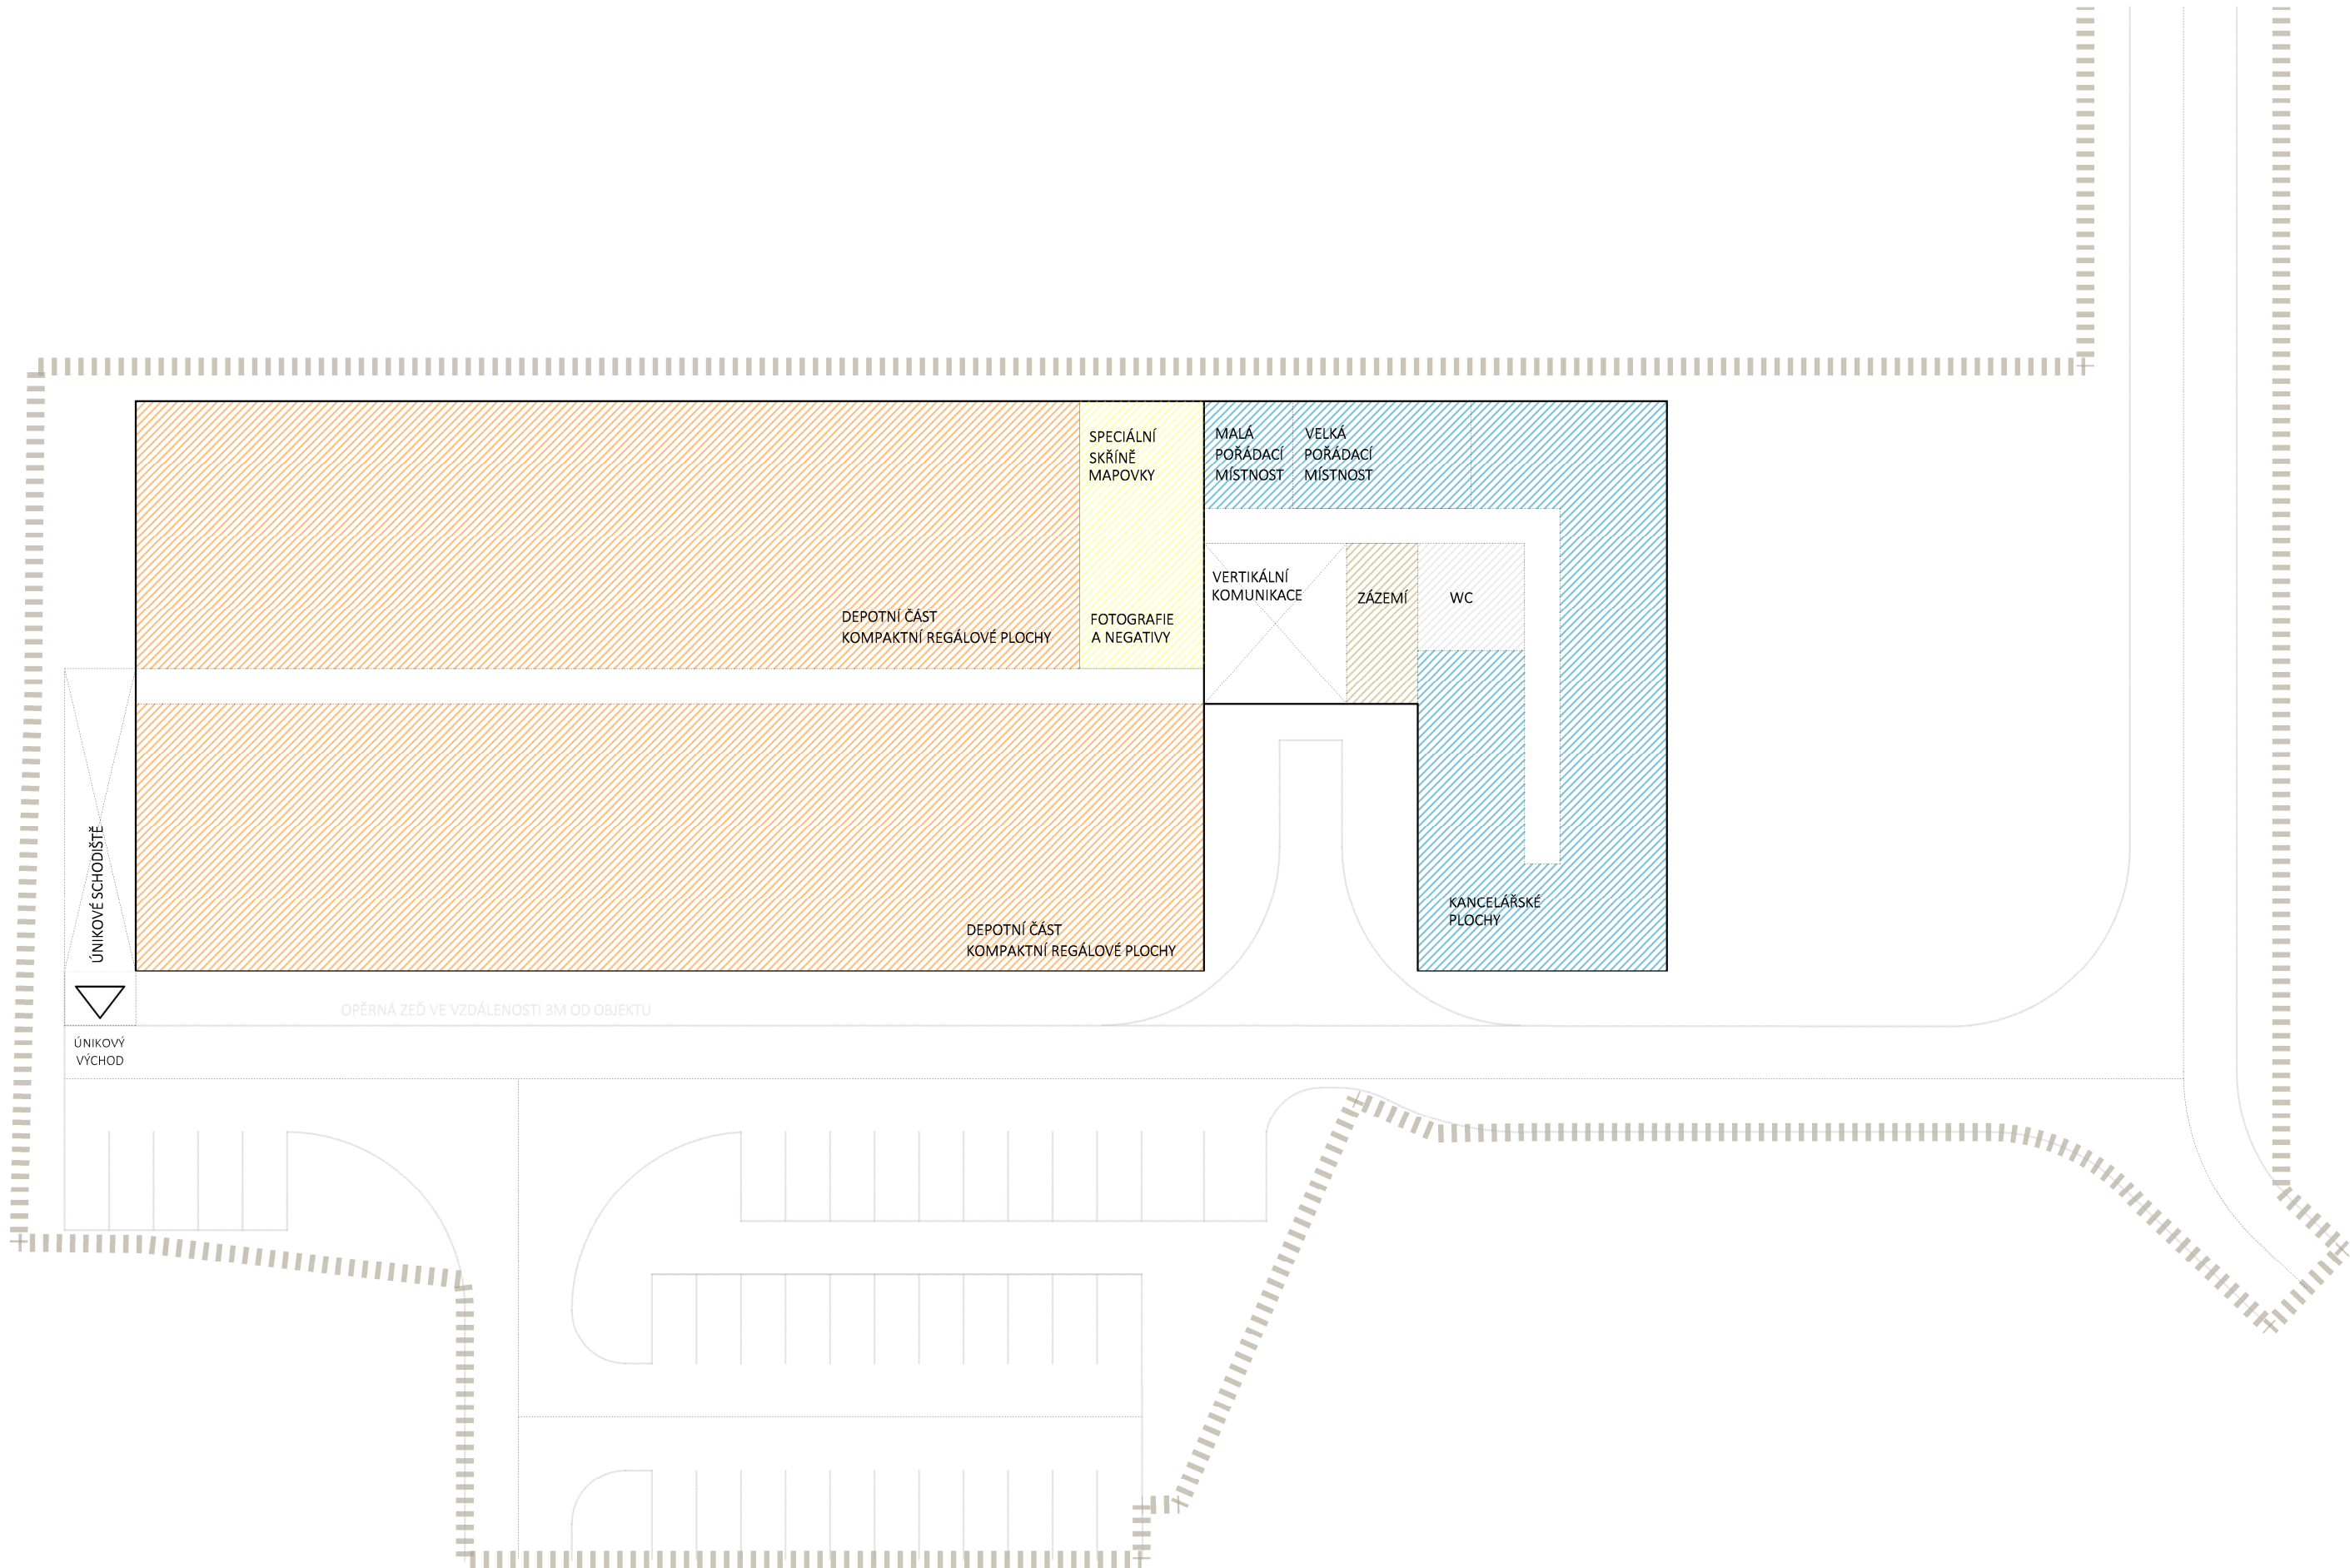

INVESTOR:	Univerzita Karlova v Praze, odbor výstavby Ovocný trh 560/5 116 36 Praha 1
STUPEŇ:	STUDIE - doplnění
AKCE:	KOORDINACE ZÁMĚRŮ ÚDAUK a 2.LF UK
NÁZEV VÝKRESU:	SCHÉMA - 2. NADZEMNÍ PODLAŽÍ

PROJEKTANT:	Architekti Headhand s.r.o. U Obecního dvora 7 110 00 Praha 1
DATUM:	06/2016
Č. VÝKRESU:	1.2
MĚŘÍTKO:	0 2 5 10 m




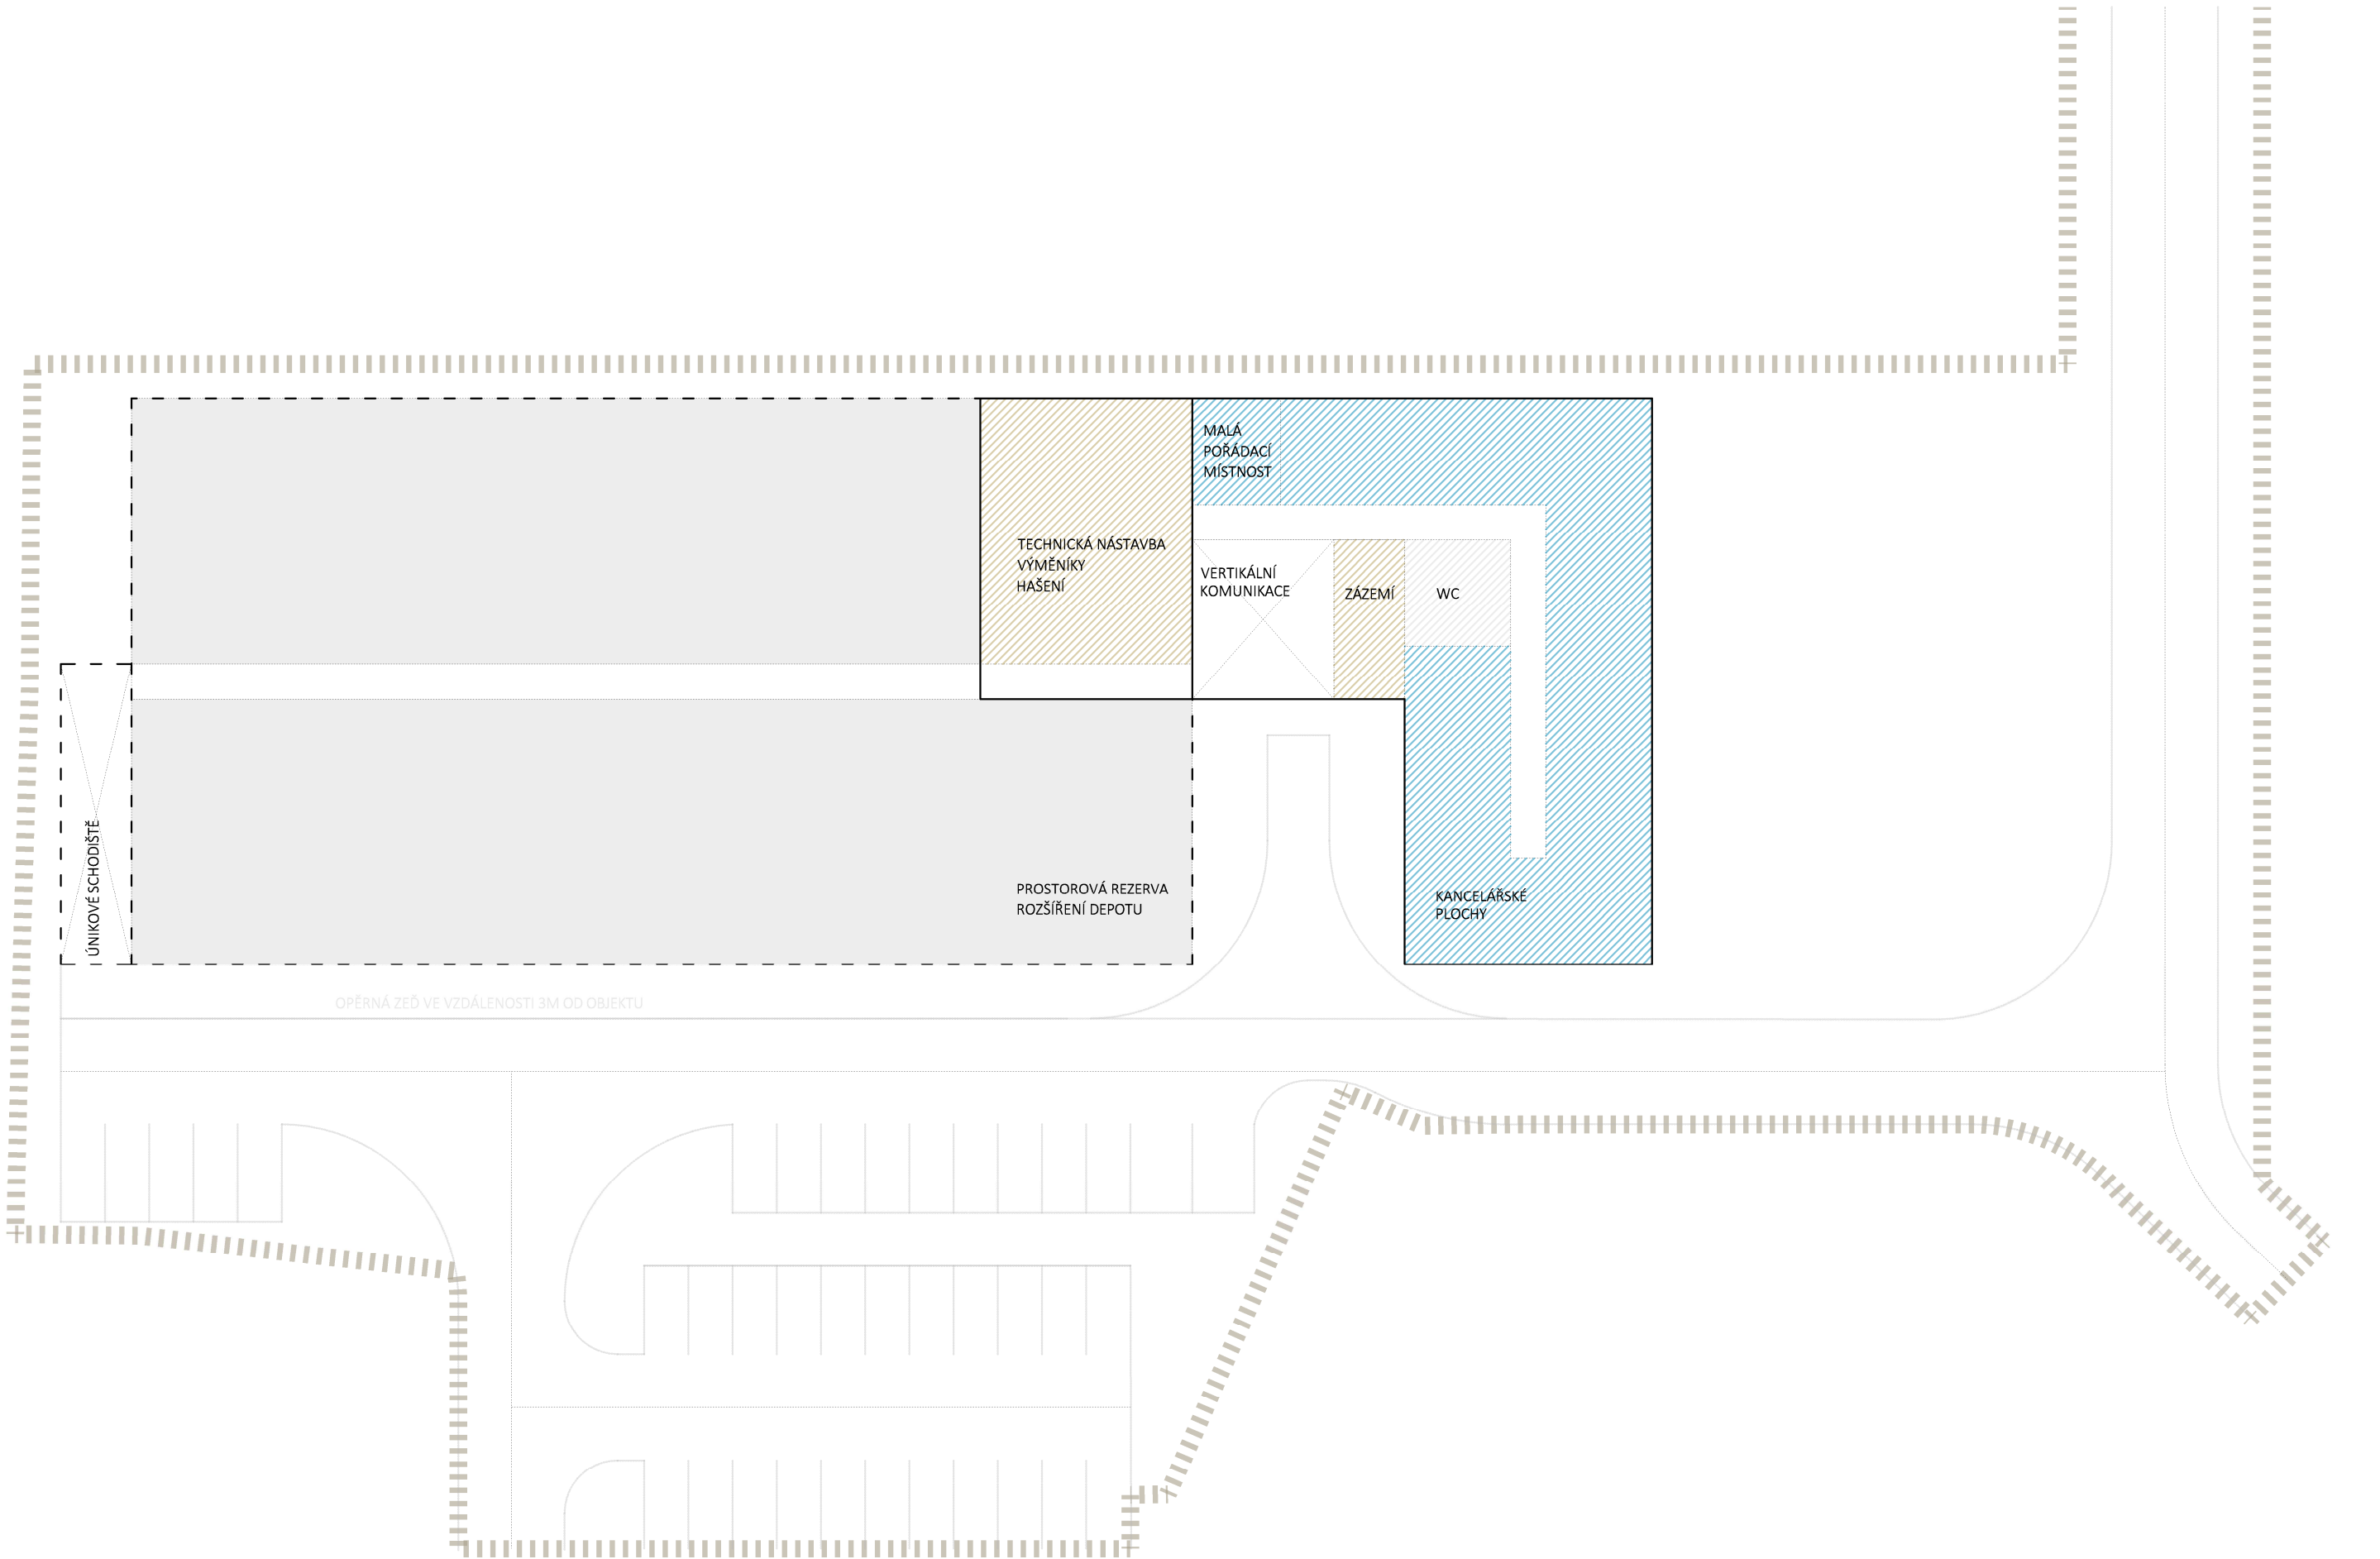

INVESTOR:	Univerzita Karlova v Praze, odbor výstavby Ovocný trh 560/5 116 36 Praha 1
STUPEŇ:	STUDIE - doplnění
AKCE:	KOORDINACE ZÁMĚRŮ ÚDAUK a 2.LF UK
NÁZEV VÝKRESU:	SCHÉMA - 3. NADZEMNÍ PODLAŽÍ

PROJEKTANT:	Architekti Headhand s.r.o. U Obecního dvora 7 110 00 Praha 1
DATUM:	06/2016
Č. VÝKRESU:	1.3
MĚŘÍTKO:	0 2 5 10 m



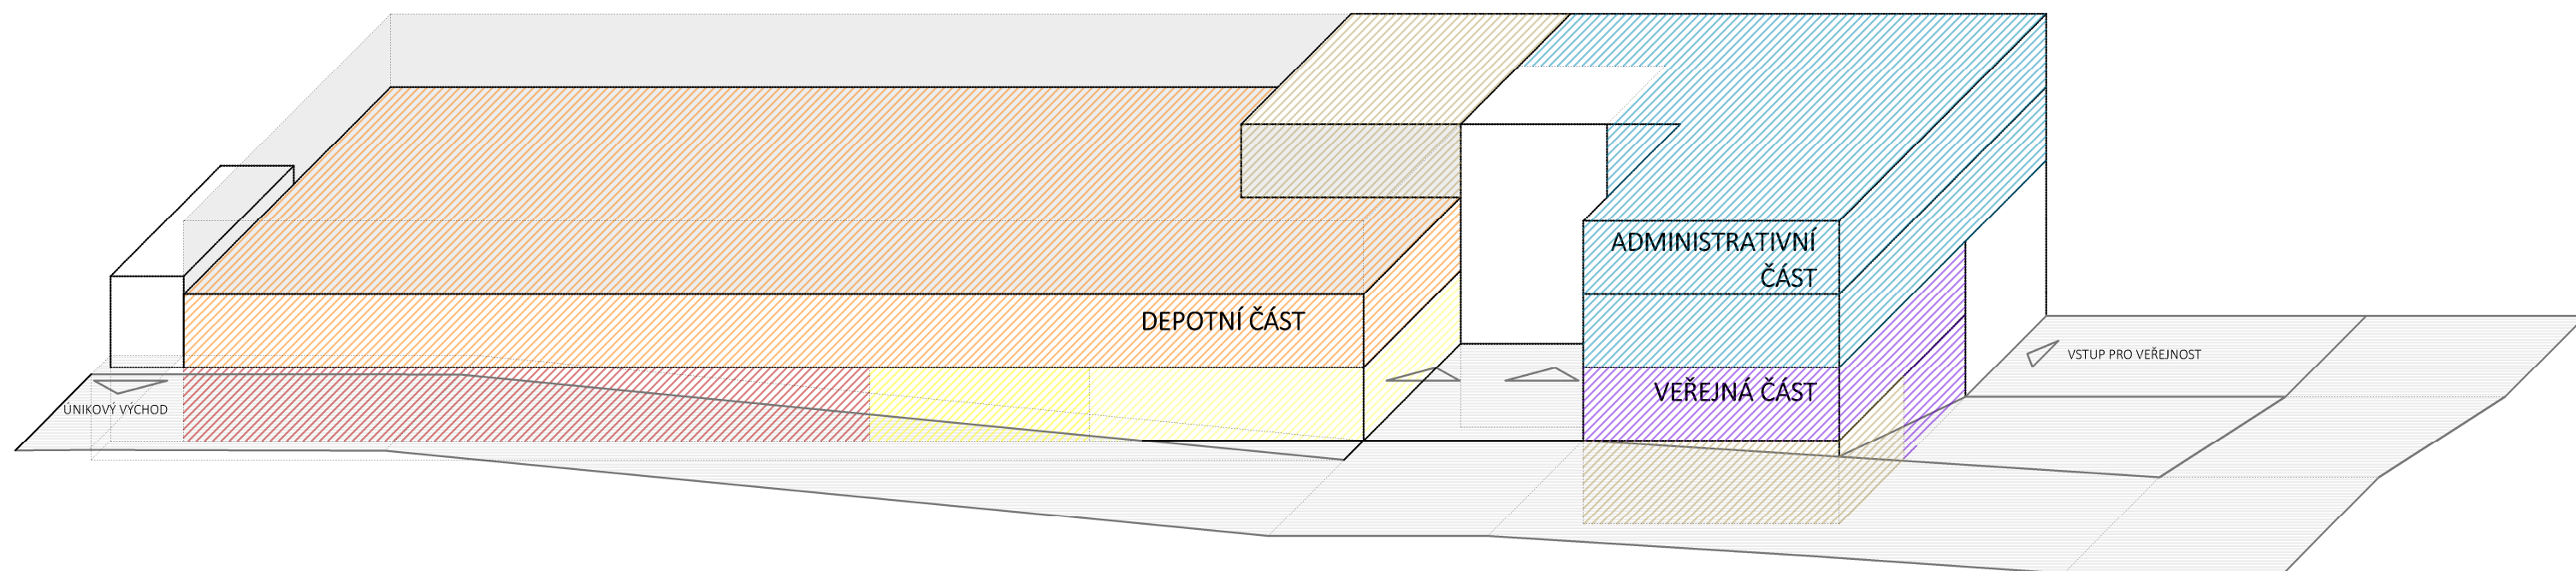

INVESTOR:	Univerzita Karlova v Praze, odbor výstavby Ovocný trh 560/5 116 36 Praha 1	PROJEKTANT:	Architekti Headhand s.r.o. U Obecního dvora 7 110 00 Praha 1
STUPEŇ:	STUDIE - doplnění	DATUM:	06/2016
AKCE:	KOORDINACE ZÁMĚRŮ ÚDAUK a 2.LF UK	Č. VÝKRESU:	2.0
NÁZEV VÝKRESU:	SCHÉMA - AXONOMETRIE	MĚŘÍTKO:	02510 m

