


D.1.1.3.2\_PŮDORYS 1.NP - NOVÝ STAV

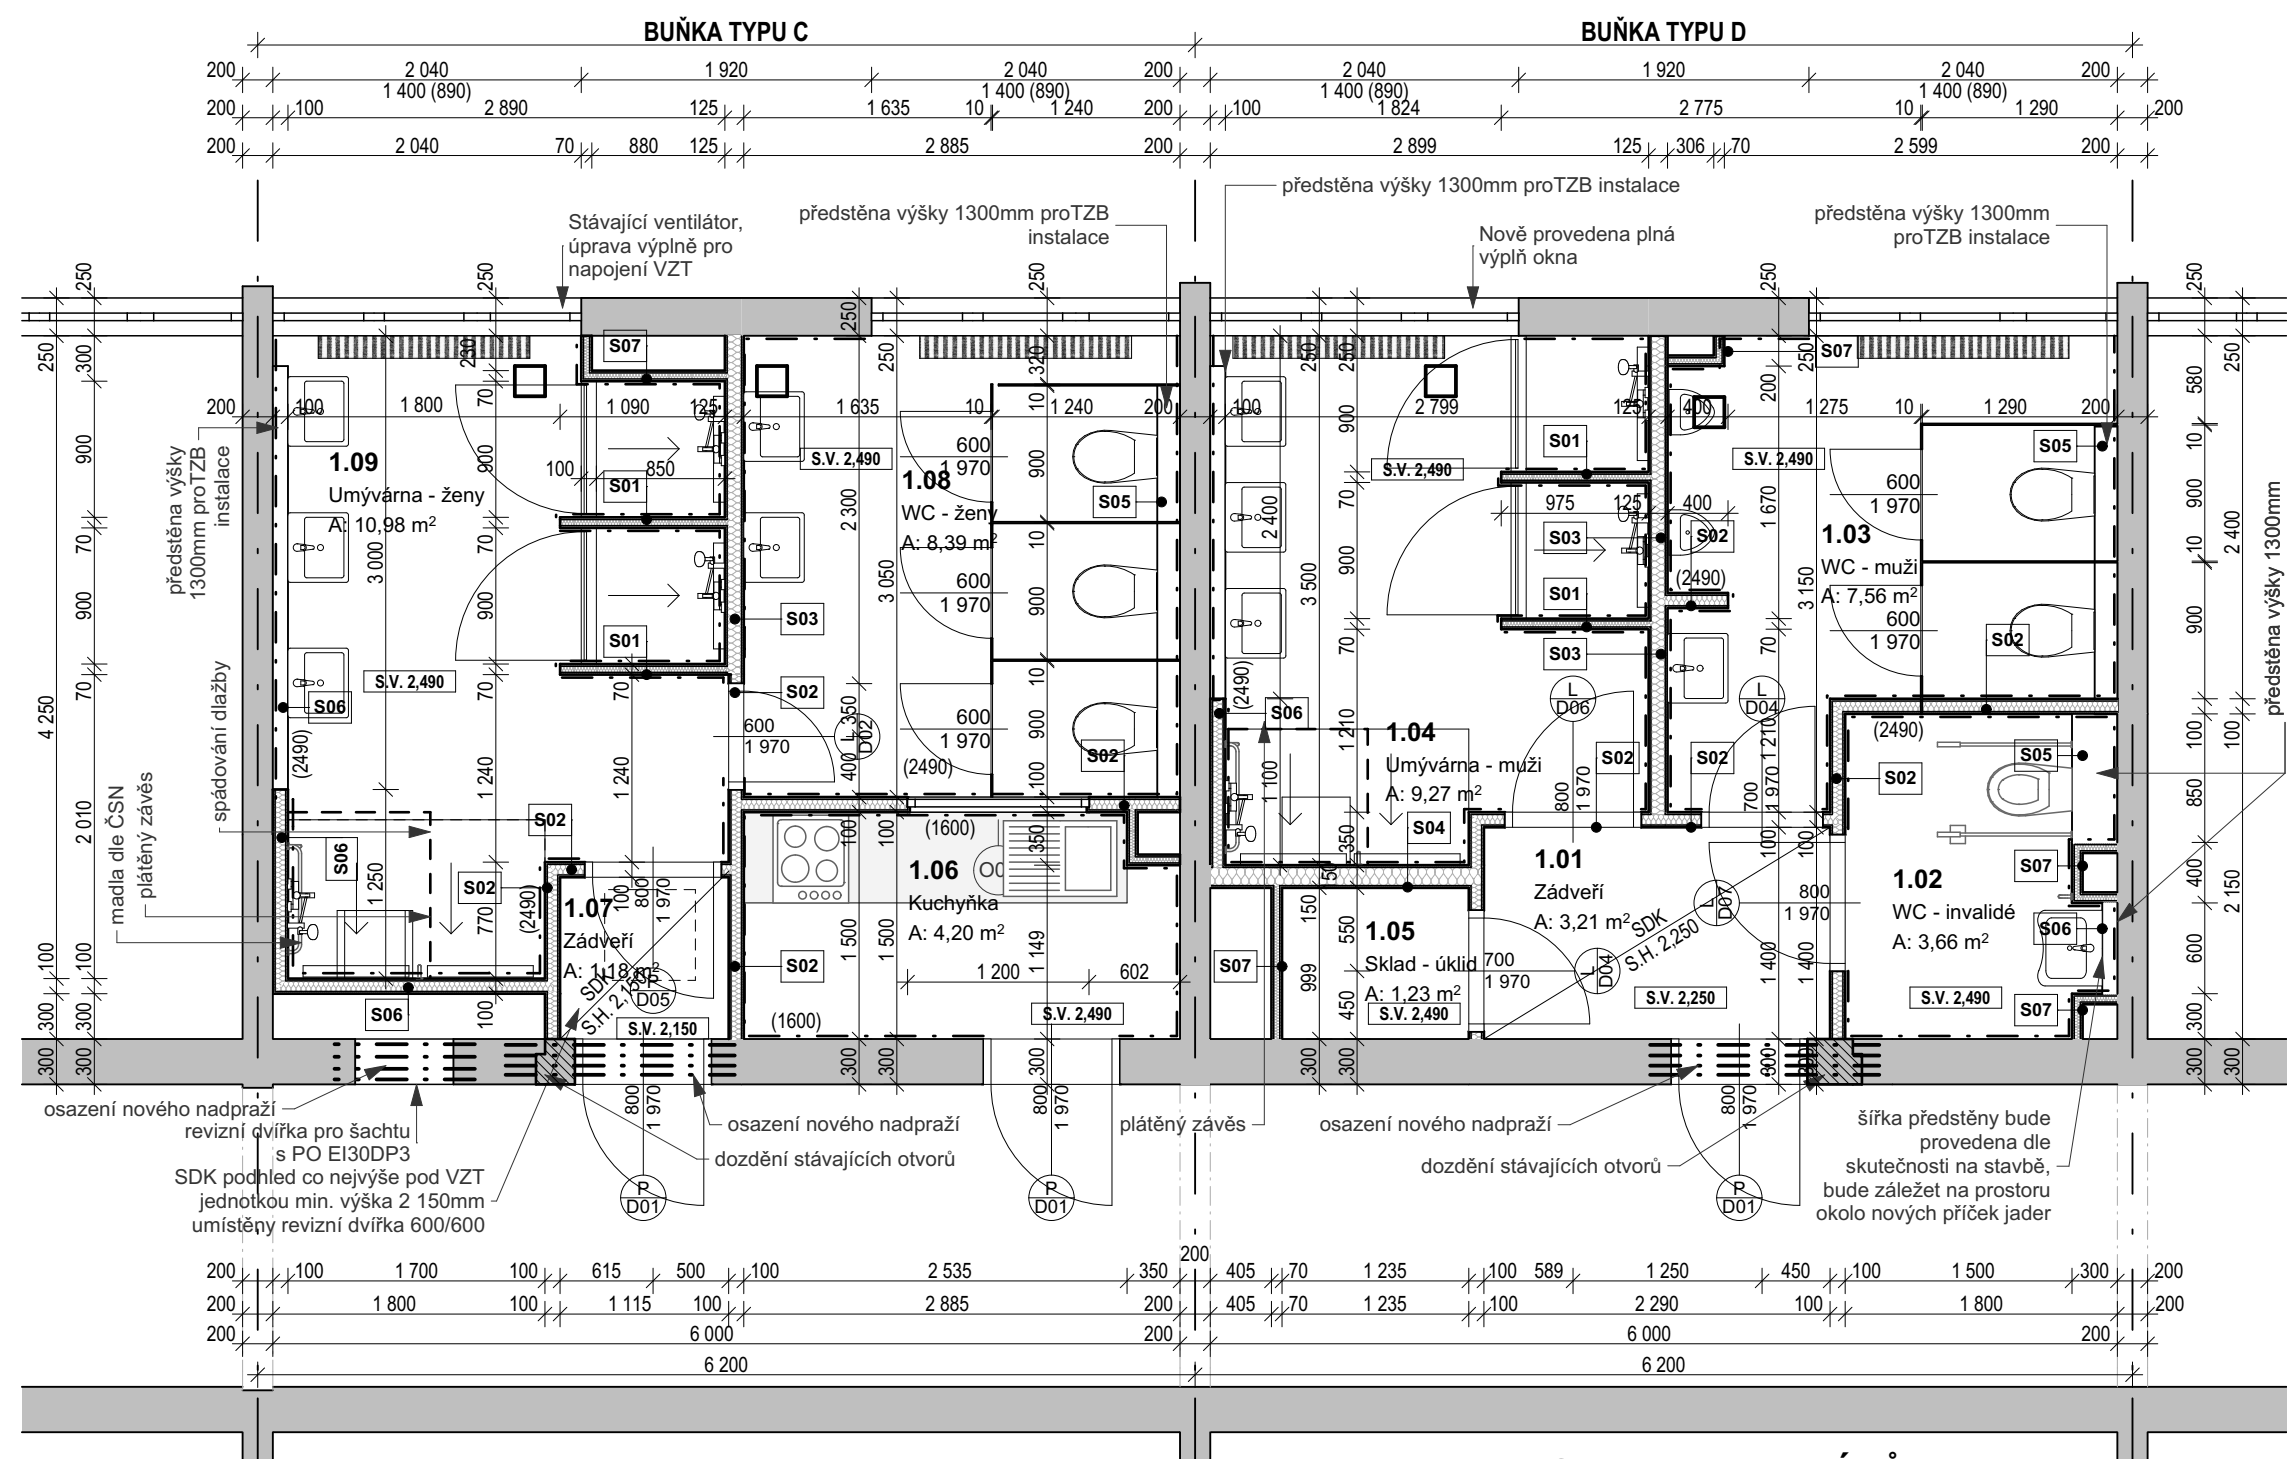

Tabulka místností 1.NP - nový stav						
Č.	Název místnosti	Plocha (m2)	Nášlapná vrstva	Povrch. úprava stropu	Povrch. úprava zdí	Poznámka
1.01	Zádvěří	3,21	P04 Keramická dlažba	SDK podhled	Keramický obklad	Keramický sokl
1.02	WC - invalidé	3,66	P03 Keramická dlažba	omítka VC + lepidlo + jemnozrný om.	Keramický obklad	
1.03	WC - muži	7,56	P03 Keramická dlažba	omítka VC + lepidlo + jemnozrný om.	Keramický obklad	
1.04	Umývárna - muži	9,27	P03 Keramická dlažba	omítka VC + lepidlo + jemnozrný om.	Keramický obklad	
1.05	Sklad - úklid	1,23	P04 Keramická dlažba	omítka VC + lepidlo + jemnozrný om.	Keramický sokl + jemnozrný om.	Keramický sokl
1.06	Kuchyňka	4,20	P04 Keramická dlažba	omítka VC + lepidlo + jemnozrný om.	Keramický obklad + jemnozrný om.	Obklad výšky 1600mm
1.07	Zádvěří	1,18	P03 Keramická dlažba	SDK podhled	Keramický obklad	
1.08	WC - ženy	8,39	P03 Keramická dlažba	omítka VC + lepidlo + jemnozrný om.	Keramický obklad	
1.09	Umývárna - ženy	10,98	P03 Keramická dlažba	omítka VC + lepidlo + jemnozrný om.	Keramický obklad	
		49,68 m <sup>2</sup>				

LEGENDA MATERIÁLŮ:

- stávající kce cihla plná / prefabrikovaný skelet / prefabrikované keramické panely
- sádrovláknitá stěna/předstěna tl. 70/100/125/150
- dozdívká otvoru (pouze v 1.NP)

UPOZORNĚNÍ:

- V PŘÍPADĚ, ŽE MÁ ZHOTOVITEL POCHYBY OHLEDNĚ PLÁNOVANÝCH POLOŽEK VE VÝKAZECH, VÝKRESECH A TECHNICKÝCH ZPRÁVÁCH, MÁ ZA POVINNOST TOTO SDĚLIT PŘED ODEVZDÁNÍM NABÍDKOVÉ CENY.
- SOUČÁSTÍ POLOŽEK UVEDENÝCH VE VÝKAZU VÝMĚR JSOU VEŠKERÉ S NIMI SPOJENÉ PRÁCE, KTERÉ JSOU ZAPOTŘEBÍ PRO PROVEDENÍ KOMPLETNÍ DODÁVKY DÍLA, A TO I KDYŽ NEJSOU ZVLÁŠTĚ UVEDENY VE VÝKAZU VÝMĚR. TO ZNAMENÁ, ŽE VEŠKERÉ POLOŽKY PATRNĚ Z VÝKAZŮ, VÝKRESŮ A TECHNICKÝCH ZPRÁV JE TŘEBA V NABÍDKOVÉ CENĚ DOPLNIT A OCENIT JAKO KOMPLETNĚ VYKONANÉ PRÁCE VČ. MATERIÁLU, NÁRADÍ A STROJŮ NUTNÝCH K PRÁCI, I KDYŽ TYTO NEJSOU VE VÝKAZU VÝMĚR VYPISÁNY ZVLÁŠTĚ, V RÁMCI REALIZACE NEBUDE BRÁN OHLEDN NA CHYBĚJÍCÍ POLOŽKU V ROZPOČTU V RÁMCI CENOVÉ NABÍDKY, NEBUDE SE JEDNAT O VÍCEPRÁCE
- POKUD UCHAZEČ POVAŽUJE ZA VHDNĚ, MŮŽE UVÉST PŘÍPADNÁ ALTERNATIVNÍ ŘEŠENÍ, KTERÁ BY PODLE JEHO NÁZORU VEDLA K ÚSPORÁM NÁKLADŮ, ČASU, ČI KE ZVÝŠENÍ KVALITY DÍLA. ALTERNATIVNÍ NÁVRHY MUSÍ BYT PŘILOŽENY K NABÍDKĚ ZÁSADNĚ JAKO SAMOSTATNÁ PŘÍLOHA S UVEDENÍM CENY NEBO CENOVÝCH PODMÍNEK.

POZNÁMKA:

- NEDÍLNOU SOUČÁSTÍ TOHOTO VÝKRESU JE TECHNICKÁ ZPRÁVA, VČETNĚ TECHNICKÝCH ZPRÁV VŠECH OSTATNÍCH PROFESÍ
- VEŠKERÉ ROZMĚRY NUTNO OVĚRIT NA STAVBĚ DLE SKUTEČNÉHO STAVU
- PRO JEDNOTLIVÉ VÝROBKY, NOVÉ KONSTRUKCE BUDE PROVEDENA VÝROBNÍ DOKUMENTACE
- VÝKRESY ZOBRAZUJÍ POUZE NOVÉ KONSTRUKCE
- BUDOU POUŽÍVÁNY OCHRANÉ POMŮCKY DLE BOZP (RESPIRÁTOR, HELMA, RUKAVICE...)
- PŘED ZAHÁJENÍM OBKLADŮ JE NUTNÉ PROVÉST REVIZI SPÁROREZU DLE SKUTEČNOSTI
- VEŠKERÉ PROSTUPY PRO NOVÉ SÍTĚ BUDOU PŘED DEMOLICÍ OVĚŘENY DLE PROJEKTU, PŘEDPOKLÁDÁ SE, ŽE STÁVAJÍCÍ PROSTUPY BY MĚLI BÝT VYHOVUJÍCÍ, JELIKOŽ SE ZAMĚŇUJE KUS ZA KUS, PŘED ZÁSAHEM DO STROPNÍ KCE BUDE INFORMOVÁN A PŘÍZVÁN PROJEKTANT, V RÁMCI PBR BUDE PO INSTALACI PROVEDENO PŘEBETONOVÁNÍ STROPNÍ KCE
- DO NOSNÝCH KCE JSOU PROVEDENY MINIMÁLNÍ ZÁSAHY
- VEŠKERÉ NOVÉ PŘÍČKY JSOU PROVEDENY SUCHOU MONTOVANOU VÝSTAVBOU S HLINÍKOVÝM PROFILEM, SKLADBY SI DODAVATEL MŮŽE ZAMĚNIT SE ZACHOVÁNÍM TECHNICKÝCH PARAMETRŮ
- MEZI JEDNOTLIVÝMI STAVEBNÍMI PROCESY NUTNO DODRŽOVAT TECHNOLOGICKÉ PŘESTÁVKY STANOVENÉ PŘÍSLUŠNÝMI ČSN (ZADAVATEL UMOŽŇUJE NABÍDNOUT ROVNOCENNĚ ŘEŠENÍ. (§ 90 ODS. 3 ZVZV) A PŘEDPISY VÝROBCŮ JEDNOTLIVÝCH MATERIÁLŮ, PRVKŮ
- VEŠKERÉ NEJASNOSTI ČI PŘÍPADNÉ ZMĚNY OPROTI TOMUTO PROJEKTU NUTNO KONZULTOVAT S PROJEKTANTEM PŘED ZAHÁJENÍM JEDNOTLIVÝCH ETAP
- V RÁMCI AUTORSKÉHO DOZORU A KONTROLNÍCH DNŮ ZHOTOVITEL STAVBY VŽDY PŘEDSTAVÍ SOUPIS PRACÍ NA DALŠÍ ETAPU, KTERÁ BUDE PROVÁDĚNA DO DALŠÍHO KD A PŘÍPADNĚ NEJASNOSTI JE NUTNÉ SDĚLIT MIN. 14 DNÍ PŘED ZAHÁJENÍM DANNÉ ČINNOSTI
- PŘI STAVEBNÍCH PRACÍCH BUDE DODRŽOVÁNA OCHRANA OKOLNÍCH PROSTORŮ PŘED NEPŘÍZNIVÝMI ÚČINKY HLUKU A VIBRACÍ.
- NOVÉ ZJIŠTĚNÉ OKOLNOSTI, KTERÉ MOHOU OVLIVNIT NAVRHOVANÉ KONSTRUKČNĚ STATICKÉ ŘEŠENÍ A DÁLE VEŠKERÉ NEJASNOSTI PŘI ZAHÁJENÍ JEDNOTLIVÝCH ETAP PRACÍ NUTNO KONZULTOVAT A ODSOULASIT S PROJEKTANTEM, INVESTOREM
- VEŠKERÉ PRÁCE MOHOU PROVÁDĚT POUZE PROŠKOLENÍ PRACOVNÍCI A FIRMY S POTŘEBNOU ZPŮSOBILOSTÍ K DANÝM PRACÍM, POUŽITÉ MATERIÁLY A TECHNOLOGIE VYUŽÍVAT V SOULADU S NÁVODEM NEBO TECHNICKÝM LITEM VÝROBKU.
- PŘI PRÁCI, PRACOVNÍ PŘESTÁVKY MUSÍ VŠECHNY KCE BÝT STATICKY ZAJIŠTĚNY PROTI SAMOVOLNÉMU PÁDU A DESTRUKCI
- STAVEBNÍ MATERIÁL NEBUDE SKLADOVÁN V OBJEKTU, BUDE ULOŽEN NA ZPEVNĚNÉ PLOŠE MIMO BUDOVU, ABY NEDOCHÁZELO K NEPŘÍMĚRNÉMU ZATÍŽENÍ STÁVAJÍCÍ STAVBY
- V OBJEKTU NEBYLY PROVEDENY SONDY, VYCHÁZÍ SE Z PŘEDPOKLADŮ, POSKYTNUTÉ DOKUMENTACE A KONZULTACI S INVESTOREM
- PROJEKTANT SI VYHRÁŽUJE PRÁVO NA ZMĚNU PROJEKTU PŘI REALIZACI, KDY PŘI ODKRYTÍ KCE BUDOU ZJIŠTĚNY NOVÉ SKUTEČNOSTI, KTERÉ NEJSOU ZOHLEDNĚNY V PŘEDPOKLADECH, ZHOTOVITEL PO DEMOLIČNÍCH PRACÍCH PŘEDLOŽÍ ROZPORY S DOKUMENTACÍ, NA ZÁKLADĚ TĚTO KONTROLY BUDE VÝSTAVBA POKRÁČOVAT ČI BUDE PROJEKT OPRAVEN DLE NOVÝCH SKUTEČNOSTÍ

Číslo zakázky 36/2023

Výškový systém místní ±0 = dle projektu

Hlavní projektant :	Ing.arch. Stanislav Novotný	Č. PARÉ
Navrhl a vypracoval :	Ing.arch. Stanislav Novotný, Ing. et Ing.arch. Jakub Novotný	
Investor :	UNIVERZITA KARLOVA, Koleje a Menzy Zvoničkova 1927/25, Praha 6, 162 08	
Stupeň dokumentace :	DPS	
Akce : <b>UK Kam - Reko sdílených sociálek a kuchyní na 3 blocích, kolej Na Kotli, HK</b> [k.ú. Hradec Králové 646873]		
Obsah :PŮDORYS 1.NP - NOVÝ STAV		Formát: Měřítko: 1:50 Datum:09/2023 Č. výkresu: D.1.1.3.2