


D.1.1.3.9.7_PŮDORYS 1.NP_SPÁROŘEZ_BUŇKA D

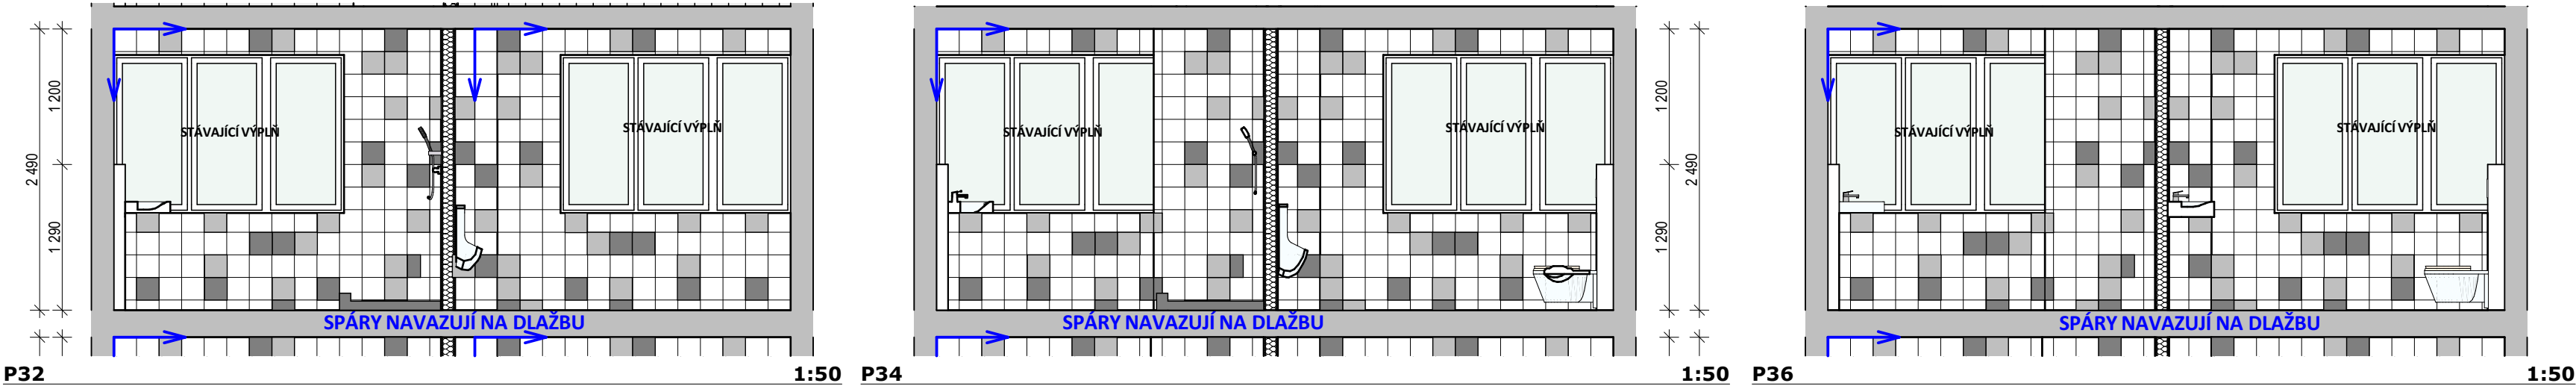

LEGENDA ZNAČEK:


- značka začátku spárořezu u stropní KCE se začíná s plným obkladem, u podlahy dořez dle potřeby
- podlahová vpust'
- naznačení osy ve sprchovém koutu
- označení sprchového koutu a spádování podlahy ve sprchovém koutu min. 2% u invalidních sprch 1-2%, dle skutečnosti
- požadavek na zachování spár mezi jednotlivými prostory

UPOZORNĚNÍ:

- V PŘÍPADĚ, ŽE MÁ ZHOTOVITEL POCHYBY OHLEDNĚ PLÁNOVANÝCH POLOŽEK VE VÝKAZECH, VÝKRESECH A TECHNICKÝCH ZPRÁVÁCH, MÁ ZA POVINNOST TOTO SDELTIT PŘED ODEVZDÁNÍM NABÍDKOVÉ CENY.
- SOUČÁSTÍ POLOŽEK UVEDENÝCH VE VÝKAZU VÝMĚR JSOU VEŠKERÉ S NIMI SPOJENÉ PRÁCE, KTERÉ JSOU ZAPOTŘEBÍ PRO PROVEDENÍ KOMPLETNÍ DODÁVKY DÍLA, A TO I KDYŽ NEJSOU ZVLÁŠTĚ UVEDENY VE VÝKAZU VÝMĚR. TO ZNAMENÁ, ŽE VEŠKERÉ POLOŽKY PATRNÉ Z VÝKAZU, VÝKRESŮ A TECHNICKÝCH ZPRÁV JE TŘEBA V NABÍDKOVÉ CENĚ DOPLNIT A OCENIT JAKO KOMPLETNÍ VYKONANÉ PRÁCE VČ. MATERIÁLU, NÁŘADÍ A STROJŮ NUTNÝCH K PRÁCI, I KDYŽ TYTO NEJSOU VE VÝKAZU VÝMĚR VYPÍSY VÝŠLÁŠT.
- POKUD UCHAZEČ POVAŽUJE ZA VÝHODNÉ, MŮŽE UVÉST PŘÍPADNÁ ALTERNATIVNÍ ŘEŠENÍ, KTERÁ BY PODLE JEHO NÁZORU VEDLA K ÚSPORÁM NÁKLADŮ, ČASU, ČI KE ZVÝŠENÍ KVALITY DÍLA. ALTERNATIVNÍ NÁVRHY MUSÍ BÝT PŘILOŽENY K NABÍDCE ZÁSADNĚ JAKO SAMOSTATNÁ PŘÍLOHA S UVEDENÍM CENY NEBO CENOVÝCH PODMÍNEK.

POZNÁMKY:

- NEDILNOU SOUČÁSTÍ TOHOTO VÝKRESU JE TECHNICKÁ ZPRÁVA, VČETNĚ TECHNICKÝCH ZPRÁV VŠECH OSTATNÍCH PROFESÍ.
- VEŠKERÉ ROZMĚRY NUTNO OVĚRIT NA STAVBĚ DLE SKUTEČNÉHO STAVU
- PRO JEDNOTLIVÉ VÝROBKÝ, NOVÉ KONSTRUKCE BUDE PROVEDENA VÝROBNÍ DOKUMENTACE
- VÝKRESY ZOBRAZUJÍ POUZE NOVÉ KONSTRUKCE
- BUDOU POUŽÍVÁNY OCHRANĚ POMŮCKY DLE BOZP (RESPIRÁTOR, HELMA, RUKAVICE...)
- VEŠKERÉ PROSTUPY PRO NOVÉ SÍTĚ BUDOU PŘED DEMOLICÍ OVĚŘENY DLE PROJEKTU. PŘED ZÁSAHEM DO STROPNÍ KCE BUDE INFORMOVÁN A PRÍZVÁN PROJEKTANT
- DO NOSNÝCH KCE JSOU PROVEDENY MINIMÁLNÍ ZÁSAHY
- VEŠKERÉ NOVÉ PŘÍČKY JSOU PROVEDENY SUCHOU MONTÁŽOVOU VÝSTAVBOU S HLINÍKOVÝM PROFILEM
- MEZI JEDNOTLIVÝMI STAVEBNÍMI PROCESY NUTNO DODRŽOVAT TECHNOLOGICKÉ PŘESTÁVKY STANOVENÉ PŘÍSLUŠNÝMI ČSN (ZADAVATEL UMOŽŇUJE NABÍDNOUT ROVNOCENNÉ ŘEŠENÍ. (§ 90 ODS. 3 ZVZV)) A PŘEDPISY VÝROBCŮ JEDNOTLIVÝCH MATERIÁLŮ, PRVKŮ
- VEŠKERÉ NEJASNOSTI ČI PŘÍPADNÉ ZMĚNY OPROTI TOMUTO PROJEKTU NUTNO KONZULTOVAT S PROJEKTANTEM PŘED ZAHÁJENÍM JEDNOTLIVÝCH ETAP
- V RÁMCI AUTORSKEHO DOZORU A KONTROLNÍCH DNŮ ZHOTOVITEL STAVBY VŽDY PŘEDSTAVÍ SOUPIS PRÁCI NA DALŠÍ ETAPU, KTERÁ BUDE PROVÁDĚNA DO DALŠÍHO KD A PŘÍPADNĚ NEJASNOSTI JE NUTNÉ SDELTIT MIN. 14 DNÍ PŘED ZAHÁJENÍM DANNE ČINNOSTI
- PŘI STAVEBNÍCH PRACÍCH BUDE DODRŽOVÁNA OCHRANA OKOLNÍCH PROSTORŮ PŘED NEPŘÍZVIVÝMI ÚČINKY HLUKU A VIBRACÍ.
- NOVĚ ZJIŠTĚNÉ OKOLNOSTI, KTERÉ MOHOU OVLIVNIT NAVRHOVANÉ KONSTRUKČNĚ STATICKÉ ŘEŠENÍ A DÁLE VEŠKERÉ NEJASNOSTI PŘI ZAHÁJENÍ JEDNOTLIVÝCH ETAP PRÁCI NUTNO KONZULTOVAT A ODSOULASIT S PROJEKTANTEM, INVESTOREM
- VEŠKERÉ PRÁCE MOHOU PROVÁDĚT POUZE PROŠKOLENÍ PRACOVNÍCI A FIRMY S POTŘEBNOU ZPUSOBILOSTÍ K DANÝM PRACÍM, POUŽITÉ MATERIÁLY A TECHNOLOGIE VYUŽÍVAT V SOULADU S NÁVODEM NEBO TECHNICKÝM LISTEM VÝROBKU
- PŘI PRÁCI, PRACOVNÍ PŘESTÁVCE MUSÍ VŠECHNY KCE BÝT STATICKY ZAJIŠTĚNY PROTI SAMOVOLNÉMU PÁDU A DESTRUKCI
- STAVEBNÍ MATERIÁL NEBUDE SKLADOVÁN V OBJEKTU, BUDE ULOŽEN NA ZPEVNĚNÉ PLOŠE MIMO BUDOVU, ABY NEDOCHÁZELO K NEPŘÍMÉRNÉMU ZATÍŽENÍ STÁVAJÍCÍ STAVBY
- V OBJEKTU NEBYLY PROVEDENY SONDY, VYCHÁZÍ SE Z PŘEDPOKLADŮ, POSKYTNUTÉ DOKUMENTACE A KONZULTACÍ S INVESTOREM
- PROJEKTANT SI VYHRÁŽUJE PRÁVO NA ZMĚNU PROJEKTU PŘI REALIZACI, KDY PŘI ODKRYTÍ KCE BUDOU ZJIŠTĚNY NOVÉ SKUTEČNOSTI, KTERÉ NEJSOU ZOHLEDNĚNY V PŘEDPOKLADECH, ZHOTOVITEL PO DEMOLIČNÍCH PRACÍCH PŘEDLOŽÍ ROZPORY S DOKUMENTACÍ, NA ZÁKLADĚ TĚTO KONTROLY BUDE VÝSTAVBA POKRÁČOVAT ČI BUDE PROJEKT OPRÁVEN DLE NOVÝCH SKUTEČNOSTI
- POČTY A PŘESNÉ ROZMĚRY JE NUTNÉ OVĚRIT ODDAVATELEM
- V RÁMCI OBJEDNAVKY JE MOŽNÉ UPRAVIT JEDNOTLIVÉ PARAMETRY, OVŠEM POUZE PO DOHODĚ S INVESTOREM A PROJEKTANTEM, O TOMTO BUDE PROVEDEN ZÁPIS
- PŘED VÝROBOU BUDE DODAVATELEM PŘEDLOŽEN SEZNEM VÝROBKŮ A VÝROBNÍ DOKUMENTACE S VEŠKEROU SPECIFIKACÍ DODÁVKY
- NENÍ-LI V PROJEKTOVÉ DOKUMENTACI, VE SMLUVĚ O DÍLO A NAVAZUJÍCÍ SMLUVNÍ DOKUMENTACI, POPŘ. NABÍDCE ZHOTOVITELE PŘEDMĚT A KVALITA DÍLA NESPORNĚ STANOVĚNA, V PŘÍPADĚ POCHYBNOSTI PLATÍ, ŽE VEŠKERÉ PRÁCE A DODÁVKY MAJÍ BÝT REALIZOVANY DLE VYHLÁŠKY O OBECNĚ TECHNICKÝCH POŽADAVCÍCH NA VÝSTAVBU (OTP), TECHNICKÝCH NŮREM PLATNÝCH V DANÉM STATĚ A PODMÍNEK PRO POUŽITÍ BĚŽNÝCH MATERIÁLŮ, VÝROBKŮ, KONSTRUKCÍ A SYSTÉMŮ TUZEMSKÉ PROVENIENCE, ZARUČUJÍCÍCH JEJICH VLASTNOSTI NA ZÁKLADĚ PLATNÝCH ZKŮŠEBNÍCH NŮREM A STAVEBNÍHO ZÁKONA
- SPÁROŘEZ JE MOŽNÉ UPRAVIT DLE SKUTEČNOSTI, PROTO SE DOPORUČUJE PŘED ZAHÁJENÍM OBKLADAČSKÝCH PRÁCI PROVÉST REVIZI SPÁROŘEZU DLE SKUTEČNOSTI

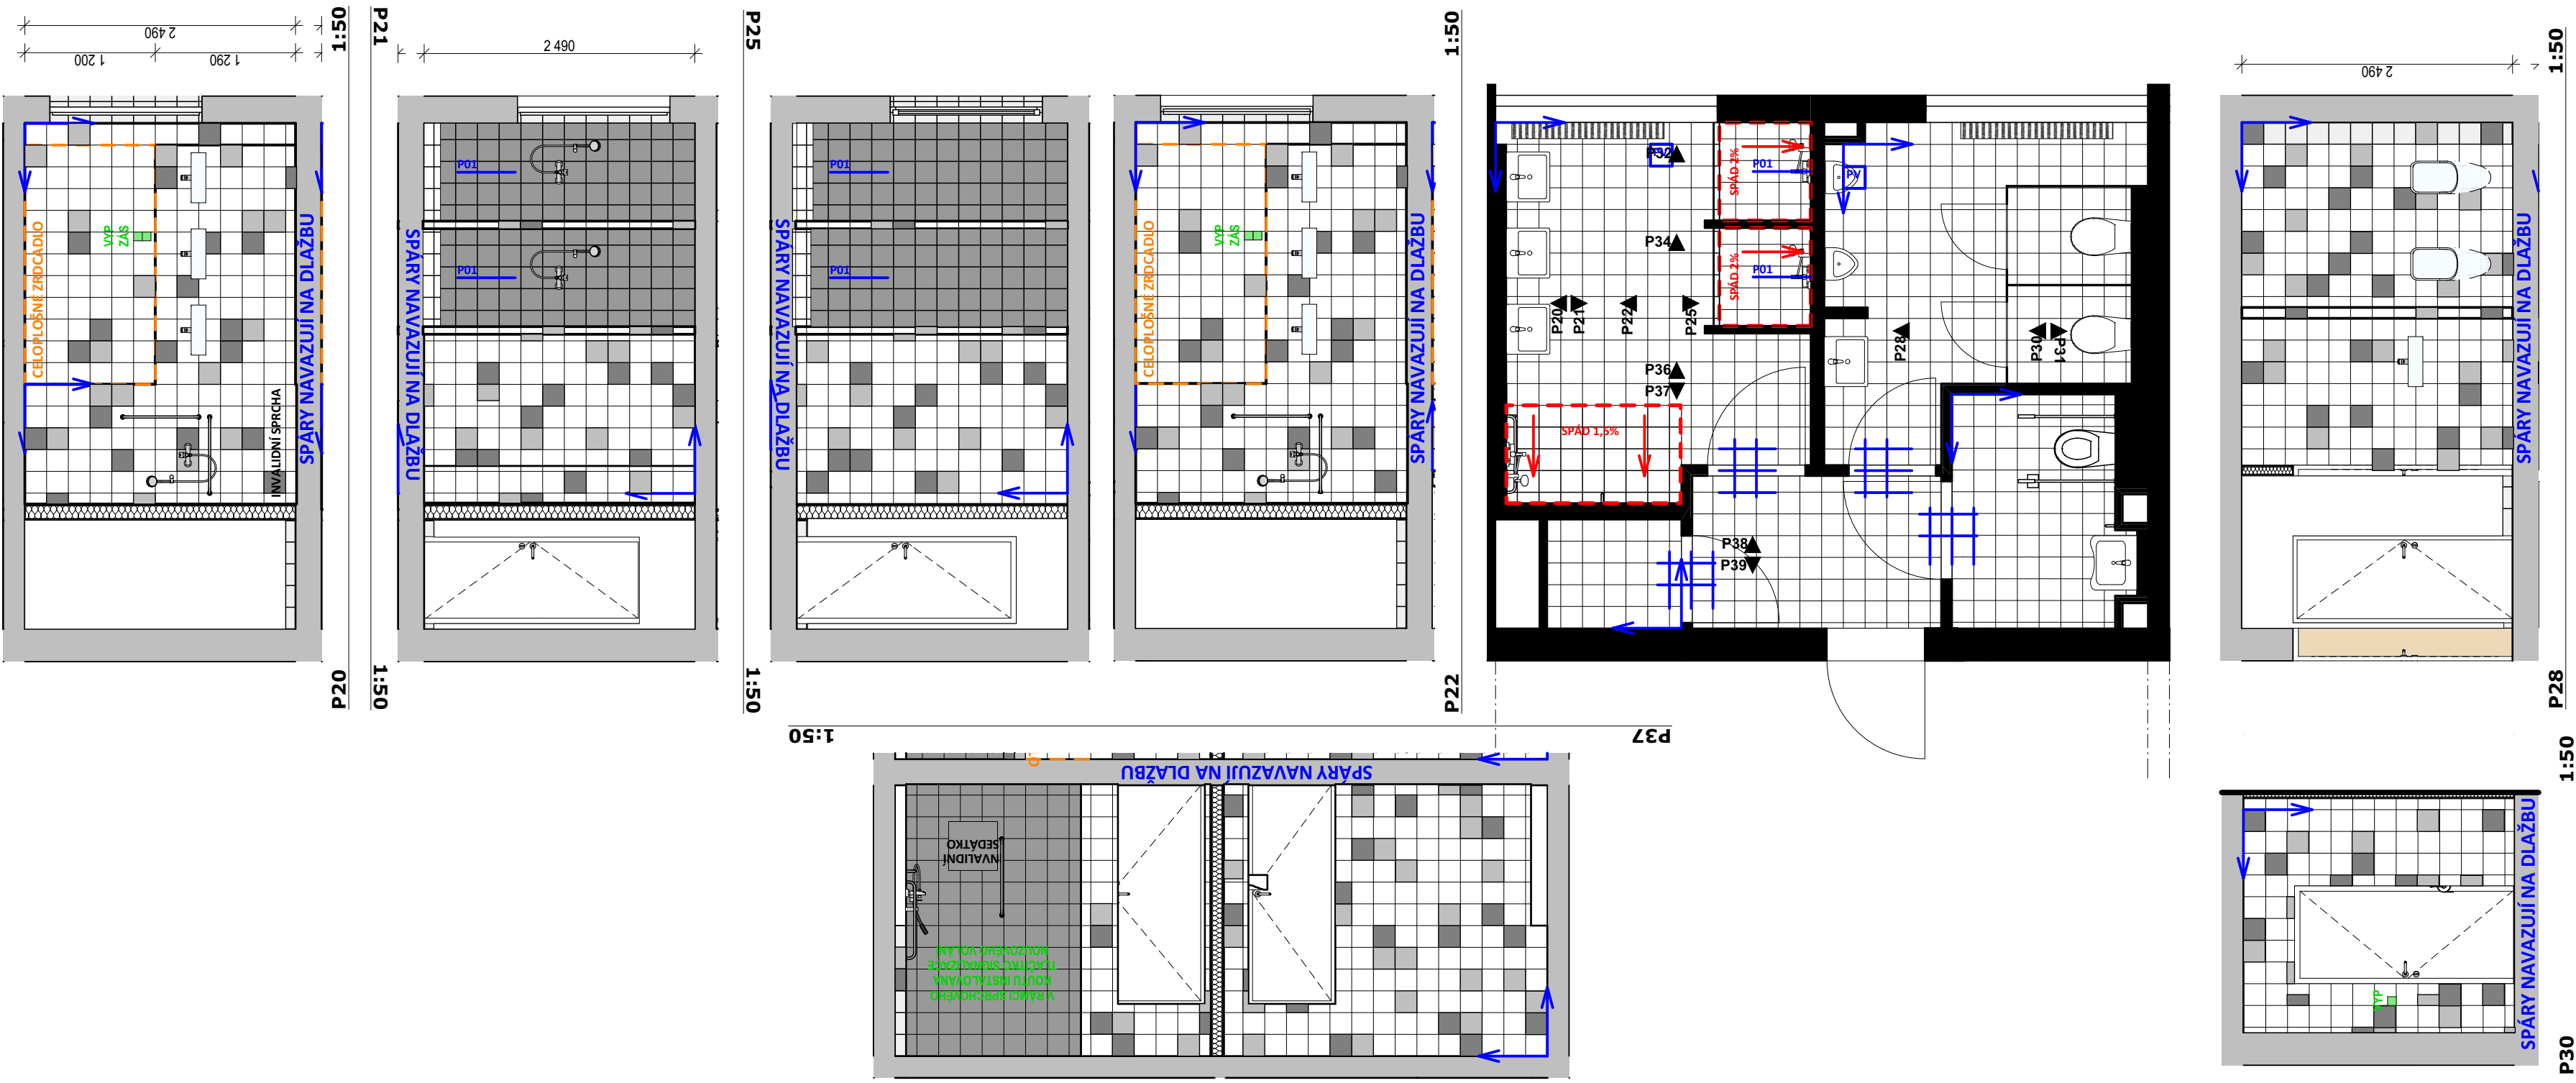

Číslo zakázky 36/2023		PLATNÝCH ZÁKONŮ A NOKEMIA A STAVEBNÍHO ZÁKONA	
		- SPÁROŘEZ JE MOŽNÉ UPRAVIT DLE SKUTEČNOSTI, PROTO SE DOPORUČUJE PŘED ZAHÁJENÍM OBKLADÁKÝCH PRACÍ PROVÉST REVIZI SPÁROŘEZU DLE SKUTEČNOSTI	
Výškový systém místní ±0 = dle projektu			
Hlavní projektant :		Ing.arch. Stanislav Novotný	Č. PARÉ
Navrhl a vypracoval :		Ing.arch. Stanislav Novotný, Ing. et Ing.arch. Jakub Novotný	
Investor :		UNIVERZITA KARLOVA, Koleje a Menzy Zvoníčková 1927/25, Praha 6, 162 08	
Stupeň dokumentace :		DPS	
Akce :		UK Kam - Reko sdílených sociálek a kuchyní na 3 blocích, kolej Na Kotli, HK [k.ú. Hradec Králové 646873]	Formát:
			Měřítko: 1:50
			Datum:09/2023
Obsah :PŮDORYS 1.NP_SPÁROŘEZ_BUŇKA D		Část dok.:	Č. výkresu: D.1.1.3.9.