


LEGENDA POŽÁRNÍ BEZPEČNOSTI:

REI 45 DP1	Požární odolnost stavebních konstrukcí
C3	Samozavírač dveří
▲	Práškový přenosný hasicí přístroj
ADS	Autonomní detekce a signalizace
---	Hranice řešených prostor
---	Hranice stávajících - neřešených prostor

řešené prostory-III

ADS

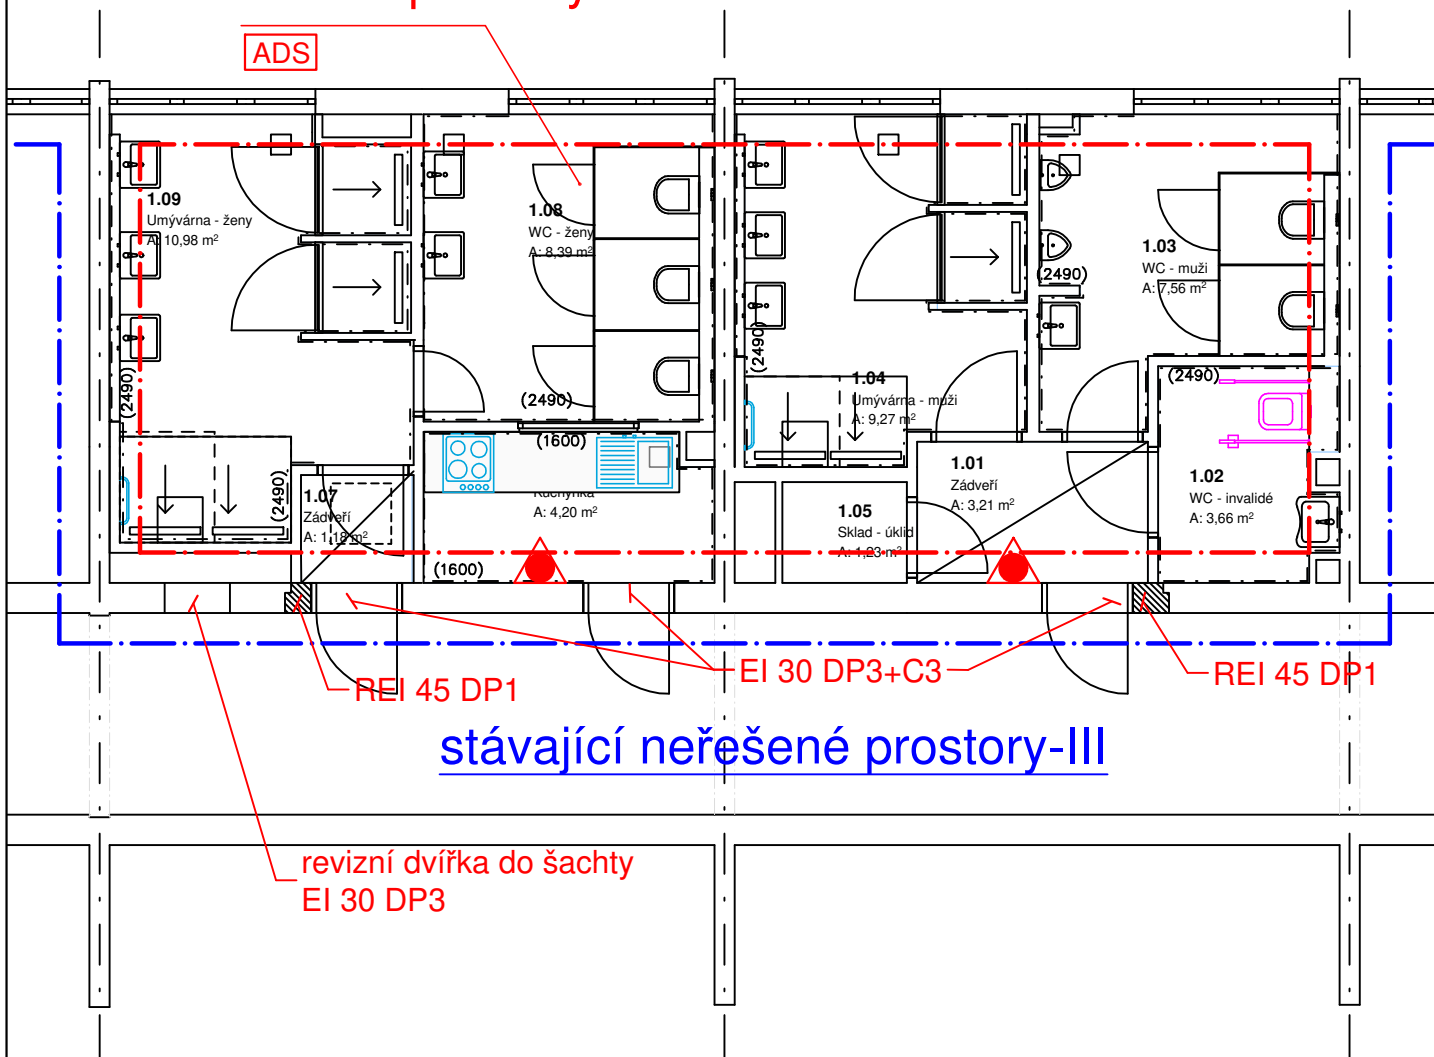

Zodpovědný projektant :	Ing. Karel Toman	Č. PARÉ
Navrhl a vypracoval :	Ing. Tomáš Smrž	
Investor :	UNIVERZITA KARLOVA, Koleje a Menzy Zvoníčková 1927/25, Praha 6, 162 08	
Stupeň dokumentace :	DPS	
Akce :	<b>UK Kam - Reko sdílených sociálek a kuchyní na 3 blocích, kolej Na Kotli, HK</b> [k.ú. Hradec Králové 646873]	Formát: A4
Obsah : PŮDORYS 1.NP		Měřítko: 1:75
Část dok.: D.1.3		Datum: 12/2023
		Č. výkresu: D.1.3.b2