
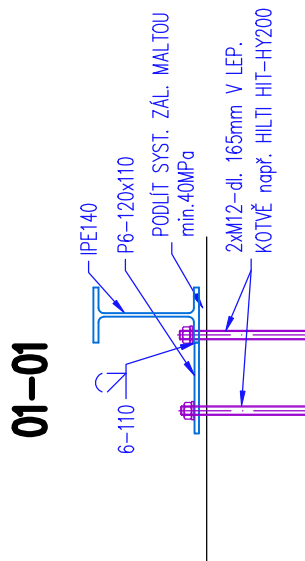
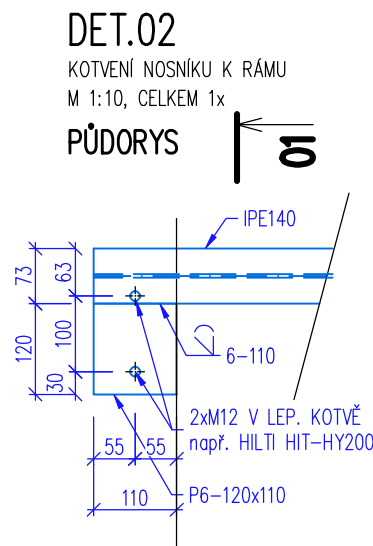
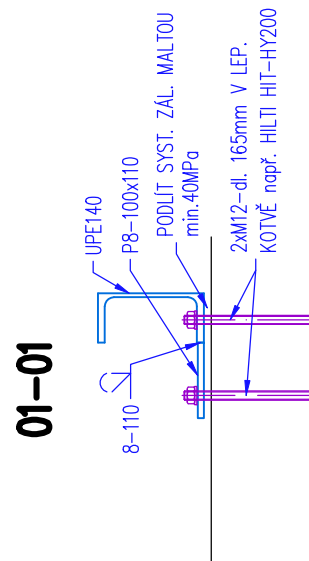
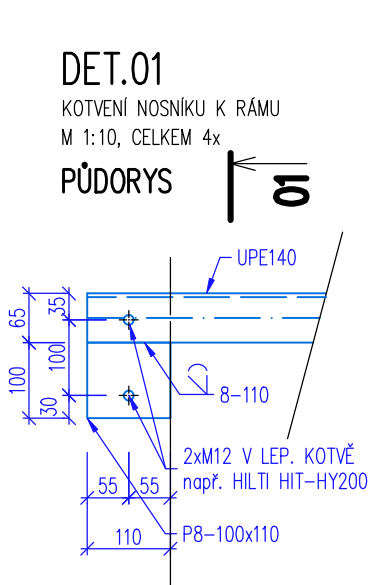
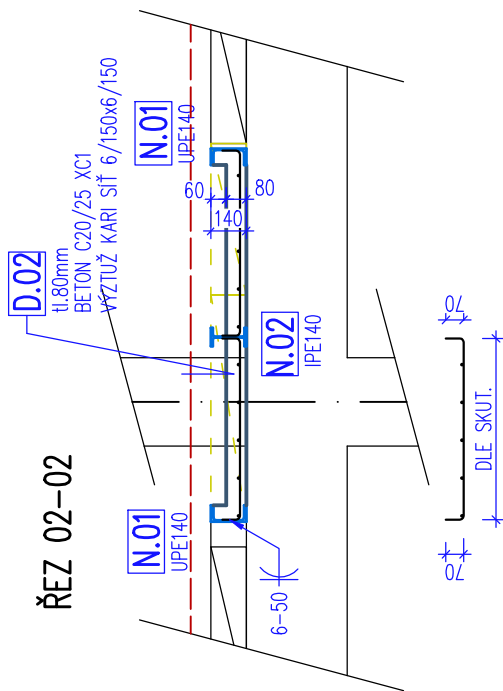


SV.02

STROPNÍ VÝMĚNA
M 1:30, CELKEM 26x


PŮDORYS

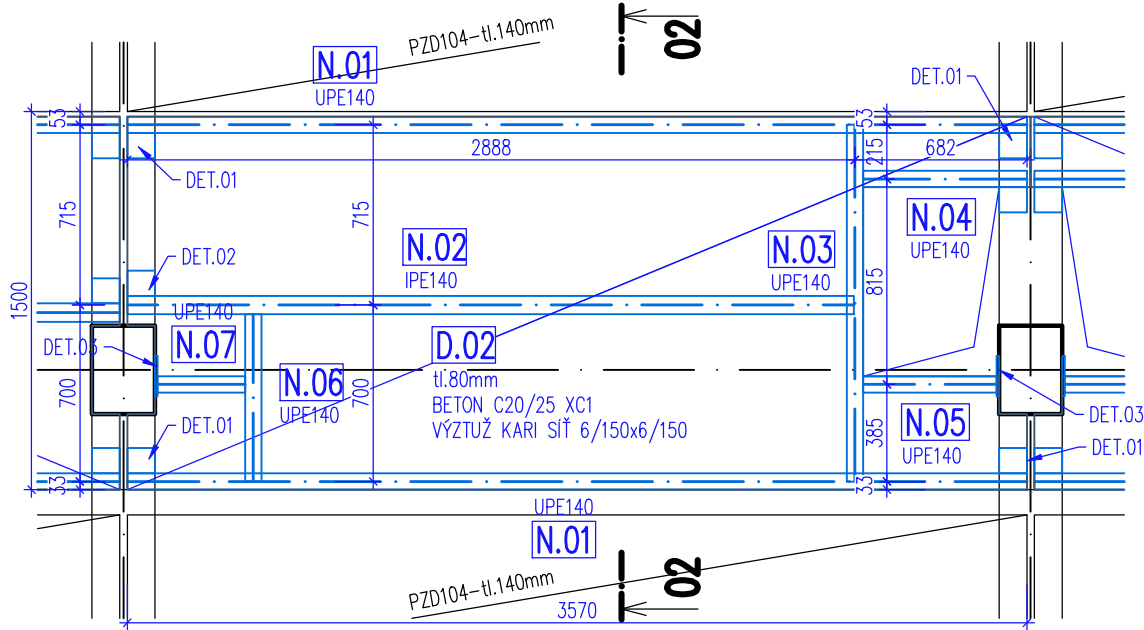

DET.03

KOTVENÍ NOSNÍKU KE SLOUPU
M 1:10, CELKEM 2x

ČELNÍ POHLED

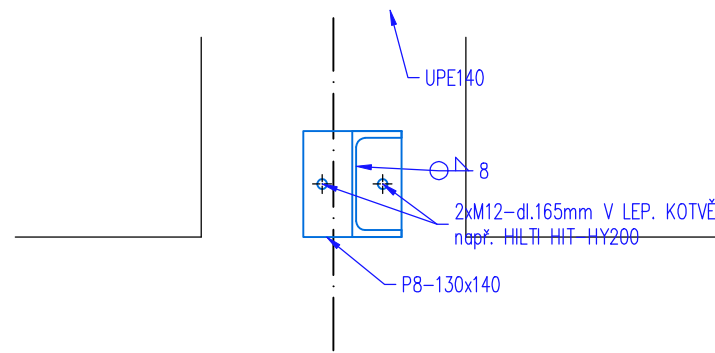

Část projektu:

D.1.2. STAVEBNĚ KONSTRUKČNÍ ŘEŠENÍ

Obsah:

STROPNÍ VÝMĚNA – SV02

Měřítko:

1:30, 1:10

Č. výkresu:

08-02