



Objekt E3

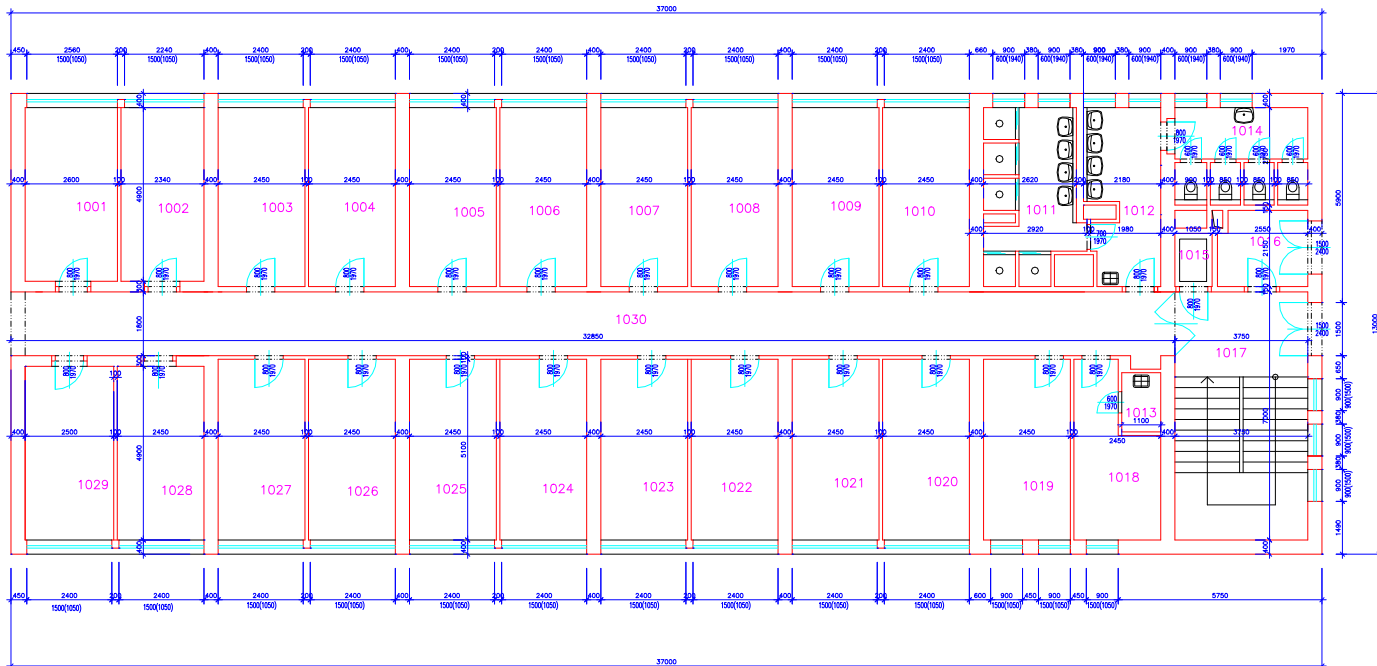

Objekt C1

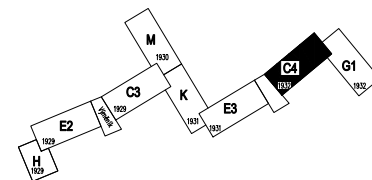

INVESTOR Univerzita Karlova v Praze		STUPEŇ DOKUMENTACE DIGITALIZACE VÝKRESOVÉ DOKUMENTACE	
ZODPOVĚDNÝ PROJEKTANT Jaroslav Žák	PROJEKTANT Jaroslav Žák	PROJEBE	STAVBA
NÁZEV ARCE DIGITALIZACE VÝKRESOVÉ DOKUMENTACE Univerzita Karlova v Praze		DATUM 10/2013	ČÍSLO VÝKRESU 02
Koleje a menzy - kolej Na Větrníku Praha 6, Na Větrníku 1932 - budova C4		ZMĚNA Č.	
OBSAH PŮDORYS - 1.NP		FORMÁT 3 x A4	
		MĚŘÍTKO 1:100	ČÍSLO TISKU

