



Objekt M

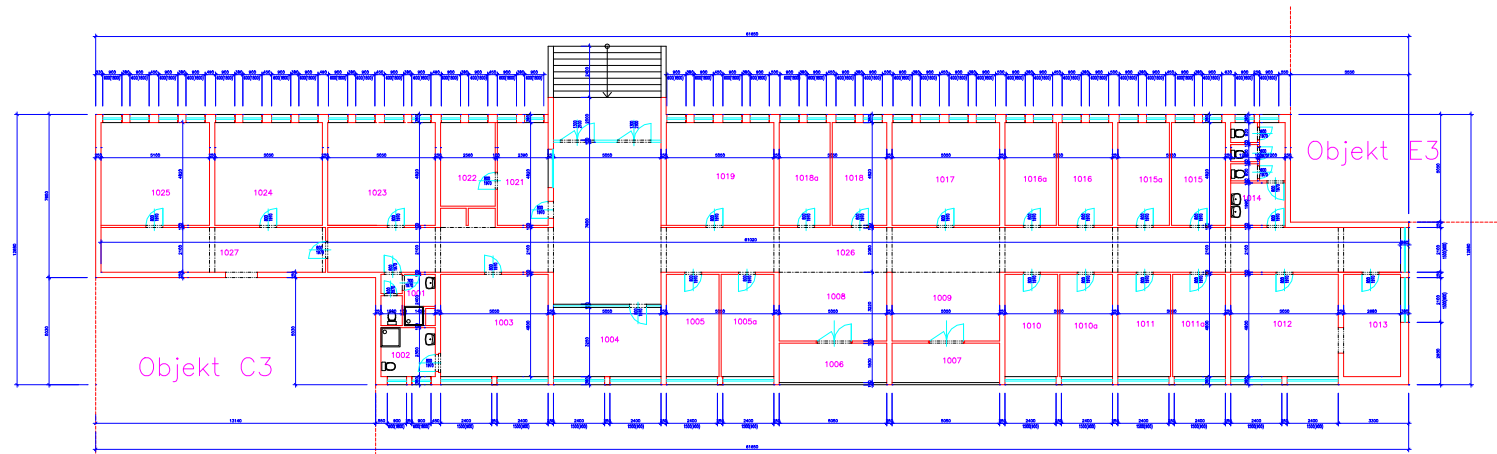

Objekt E3

Objekt C3

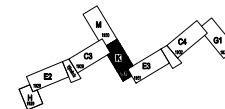

VYKRES Univerzita Karlova v Praze KOOPOROVNÍ PRACOVNÍK Jaroslav Žák		SVETLOVÝ KONTROLA DIGITALIZACE VÝKRESOVÉ DOKUMENTACE PRACOVNÍK Jaroslav Žák	STAVBA 102013 SADA 2
VÝKRES DIGITALIZACE VÝKRESOVÉ DOKUMENTACE Univerzita Karlova v Praze Kóje a menzy - kolej Na Větrníku Praha 6, Na Větrníku 1931 - budova K		FORMÁT 5 x A4	MĚŘÍTKO 1:100
OBSAH PŮDORYS - 1.NP		OBSAH 02	OBSAH 02

