

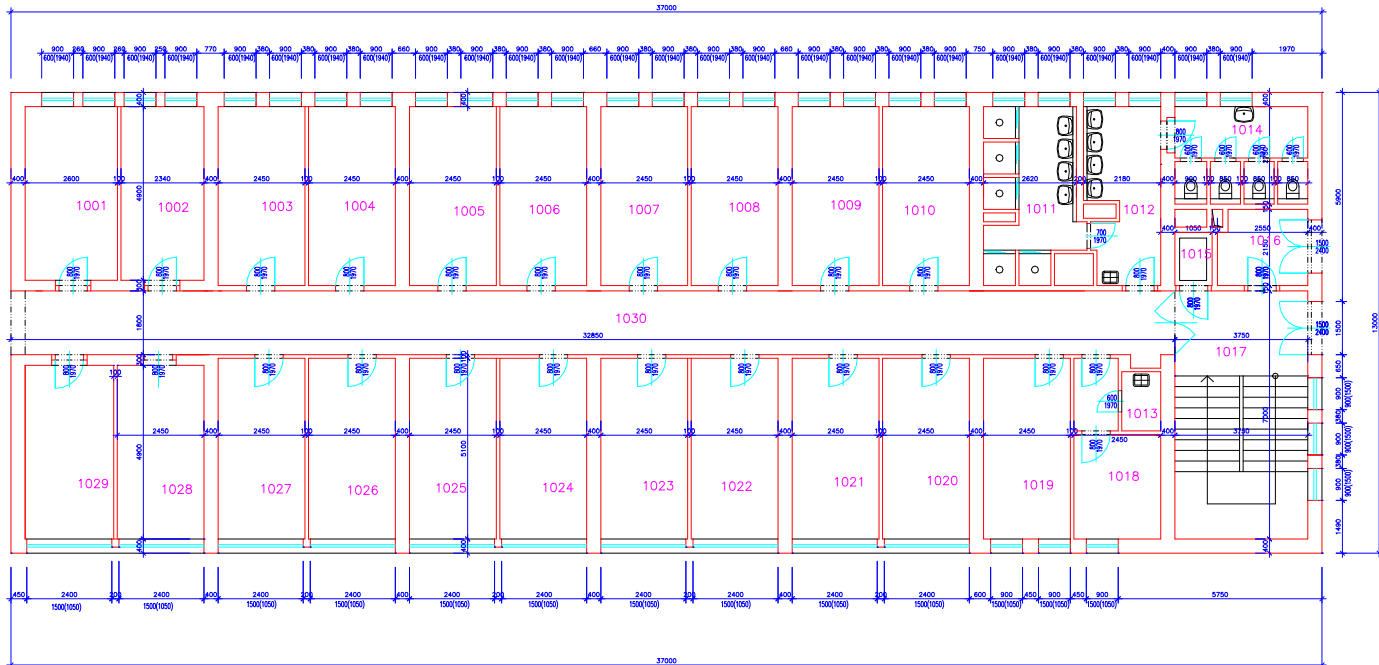


Objekt E2

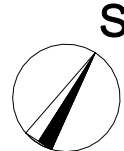

Objekt M

Objekt K

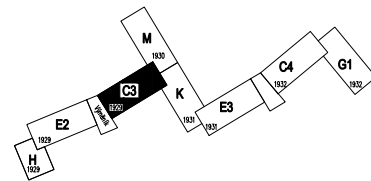

INVESTOR Univerzita Karlova v Praze		STUPEŇ DOKUMENTACE DIGITALIZACE VÝKRESOVÉ DOKUMENTACE	
ZODPOVĚDNÝ PROJEKTANT Jaroslav Žák	PROJEKTANT Jaroslav Žák	STAVBA	
NÁZEV ARCE DIGITALIZACE VÝKRESOVÉ DOKUMENTACE Univerzita Karlova v Praze		DATUM 10/2013	FORMÁT 3 x A4 MĚŘÍTKO 1:100 ČÍSLO TISKU
Koleje a menzy - kolej Na Větníku Praha 6, Na Větníku 1929 - budova C3		ZMĚNA Č.	
OBSAH PŮDORYS - 1.NP		ČÍSLO VÝKRESU 02	

