


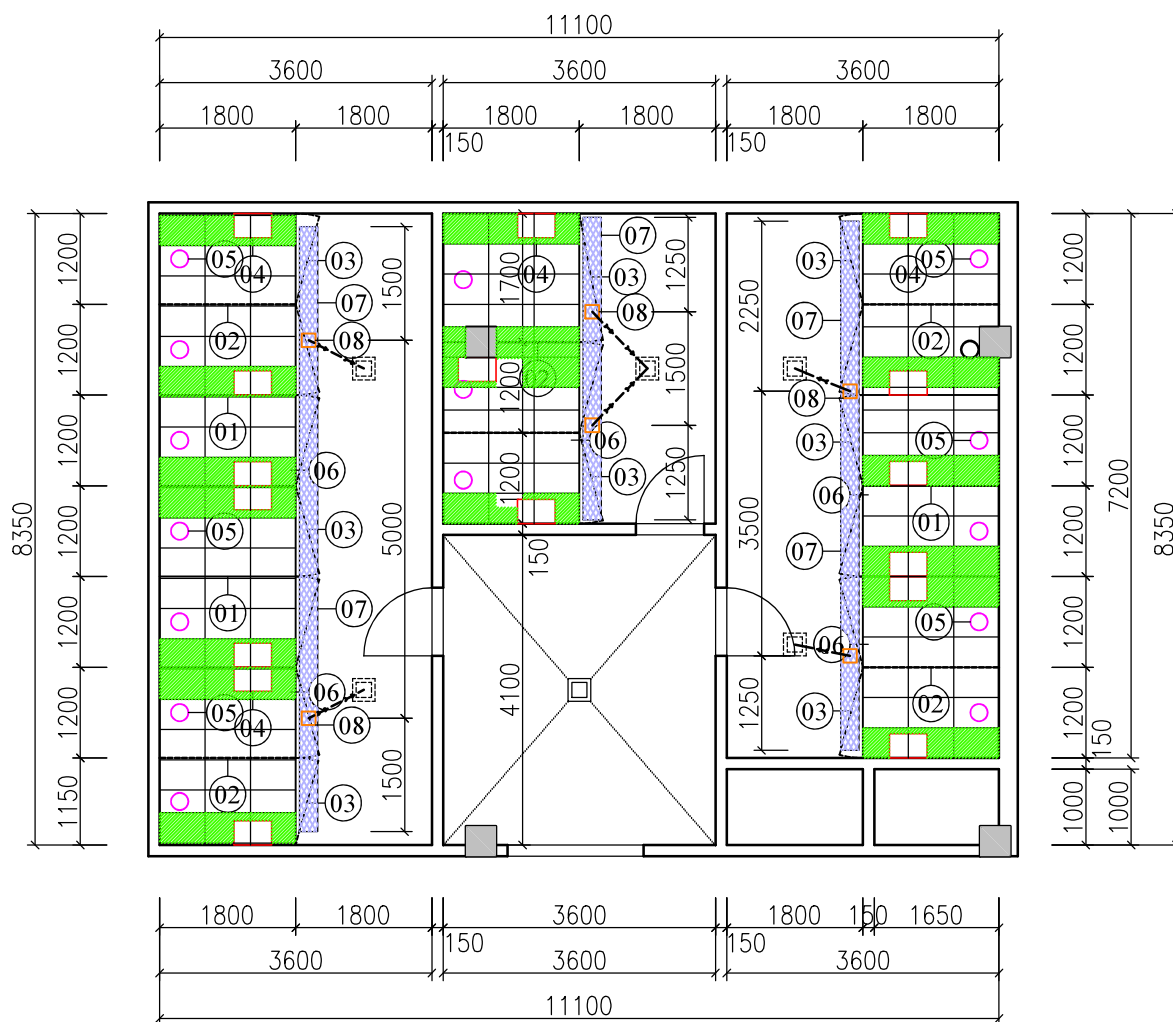

LEGENDA:

- 01 - PEVNÉ HRAZENÍ $v = 1000$ MM
- 02 - VYJÍMATELNÉ HRAZENÍ $v = 1000$ MM
- 03 - BRANKA DO KOTCE $1200(1700) \times 1000$ MM
- 04 - NEREZOVÉ KORYTO DL. 500 MM
- 05 - INFRA LAMPA
- 06 - ROŠTOVÁ PODLAHA
- 07 - PRŮMYSLOVÝ KRABICOVÝ ŽLAB
- 08 - PRŮMYSLOVÁ KRABICOVÁ VPUŠŤ - NEREZ
- - PLASTOVÝ ROŠT PLNÝ

Veškeré rozměry technologie jsou kótovány osově.
Návrhový výkres, určen pouze pro nabídkové účely.
NENÍ STAVEBNÍM PLÁNEM!!


Univerzita Karlova
Lékařská fakulta v Plzni
Alej Svobody 76, 323 00 Plzeň

Technologie

Půdorys

Datum: 10/2024

Měřítko: 1:100

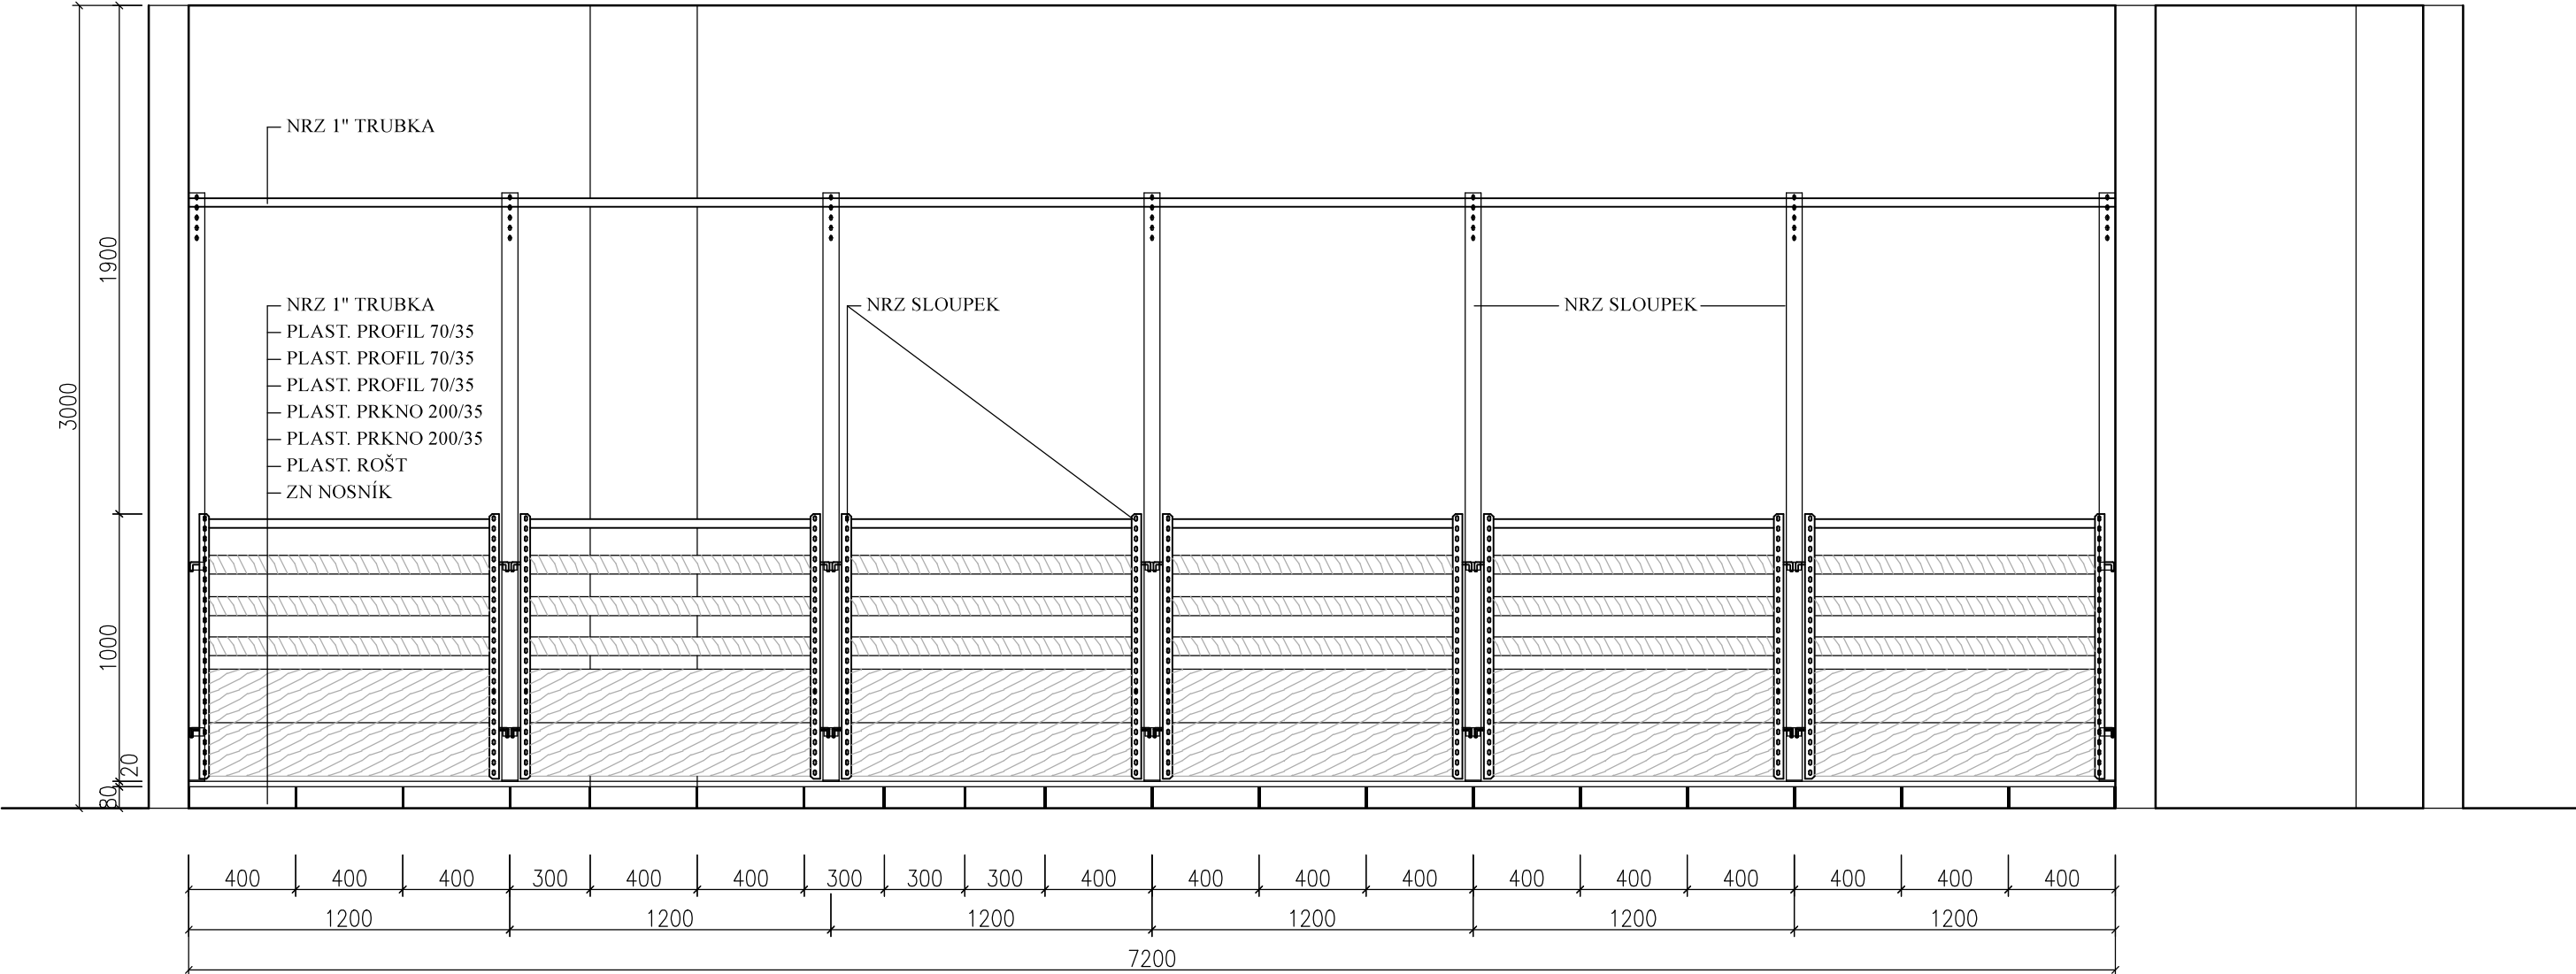

Veškeré rozměry technologie jsou kótovány osově.
Návrhový výkres, určen pouze pro nabídkové účely.
NENÍ STAVEBNÍM PLÁNEM!!

Univerzita Karlova
Lékařská fakulta v Plzni
Alej Svobody 76, 323 00 Plzeň

Technologie
Řez
Datum: 09/2024
Měřítko: 1:25