


číslo	Název místnosti:	Plocha (M2)	Podlaha:	Stěny:	Strop:
500	VÝTĚH	4,32 M2			
501	HALA + SCHODIŠTĚ	22,64 M2	KERAMICKÁ DLAŽBA	KER SOKL ŠTUK	ŠTUKOVÁ OMÍTKA
502	CHODBA	3,9 M2	ZATEŽOVÉ PVC	SOKL PVC ŠTUK	ŠTUKOVÁ OMÍTKA
503	KUCH.KOUT	4,30 M2	ZATEŽOVÉ PVC	SOKL PVC ŠTUK	ŠTUKOVÁ OMÍTKA
504	SOCIÁLNÍ ZNŘ.	4,10 M2	KERAMICKÁ DLAŽBA	KER OBKLAD ŠTUK	ŠTUKOVÁ OMÍTKA
505	1L POKOI	12,45 M2	ZATEŽOVÉ PVC	SOKL PVC ŠTUK	ŠTUKOVÁ OMÍTKA
506	2L POKOI	13,5 M2	ZATEŽOVÉ PVC	SOKL PVC ŠTUK	ŠTUKOVÁ OMÍTKA
507	2L POKOI	13,5 M2	ZATEŽOVÉ PVC	SOKL PVC ŠTUK	ŠTUKOVÁ OMÍTKA
508	KUCH.KOUT	2,42 M2	ZATEŽOVÉ PVC	SOKL PVC ŠTUK	ŠTUKOVÁ OMÍTKA
509	CHODBA	11,09 M2	ZATEŽOVÉ PVC	SOKL PVC ŠTUK	ŠTUKOVÁ OMÍTKA
510	KOUPELNA	3,71 M2	KERAMICKÁ DLAŽBA	KER OBKLAD ŠTUK	ŠTUKOVÁ OMÍTKA
511	WC	1,35 M2	KERAMICKÁ DLAŽBA	KER OBKLAD ŠTUK	ŠTUKOVÁ OMÍTKA
512	CHODBA	40,93 M2	ZATEŽOVÉ PVC	SOKL PVC ŠTUK	ŠTUKOVÁ OMÍTKA

TABULKA MÍSTNOSTÍ 5.NP

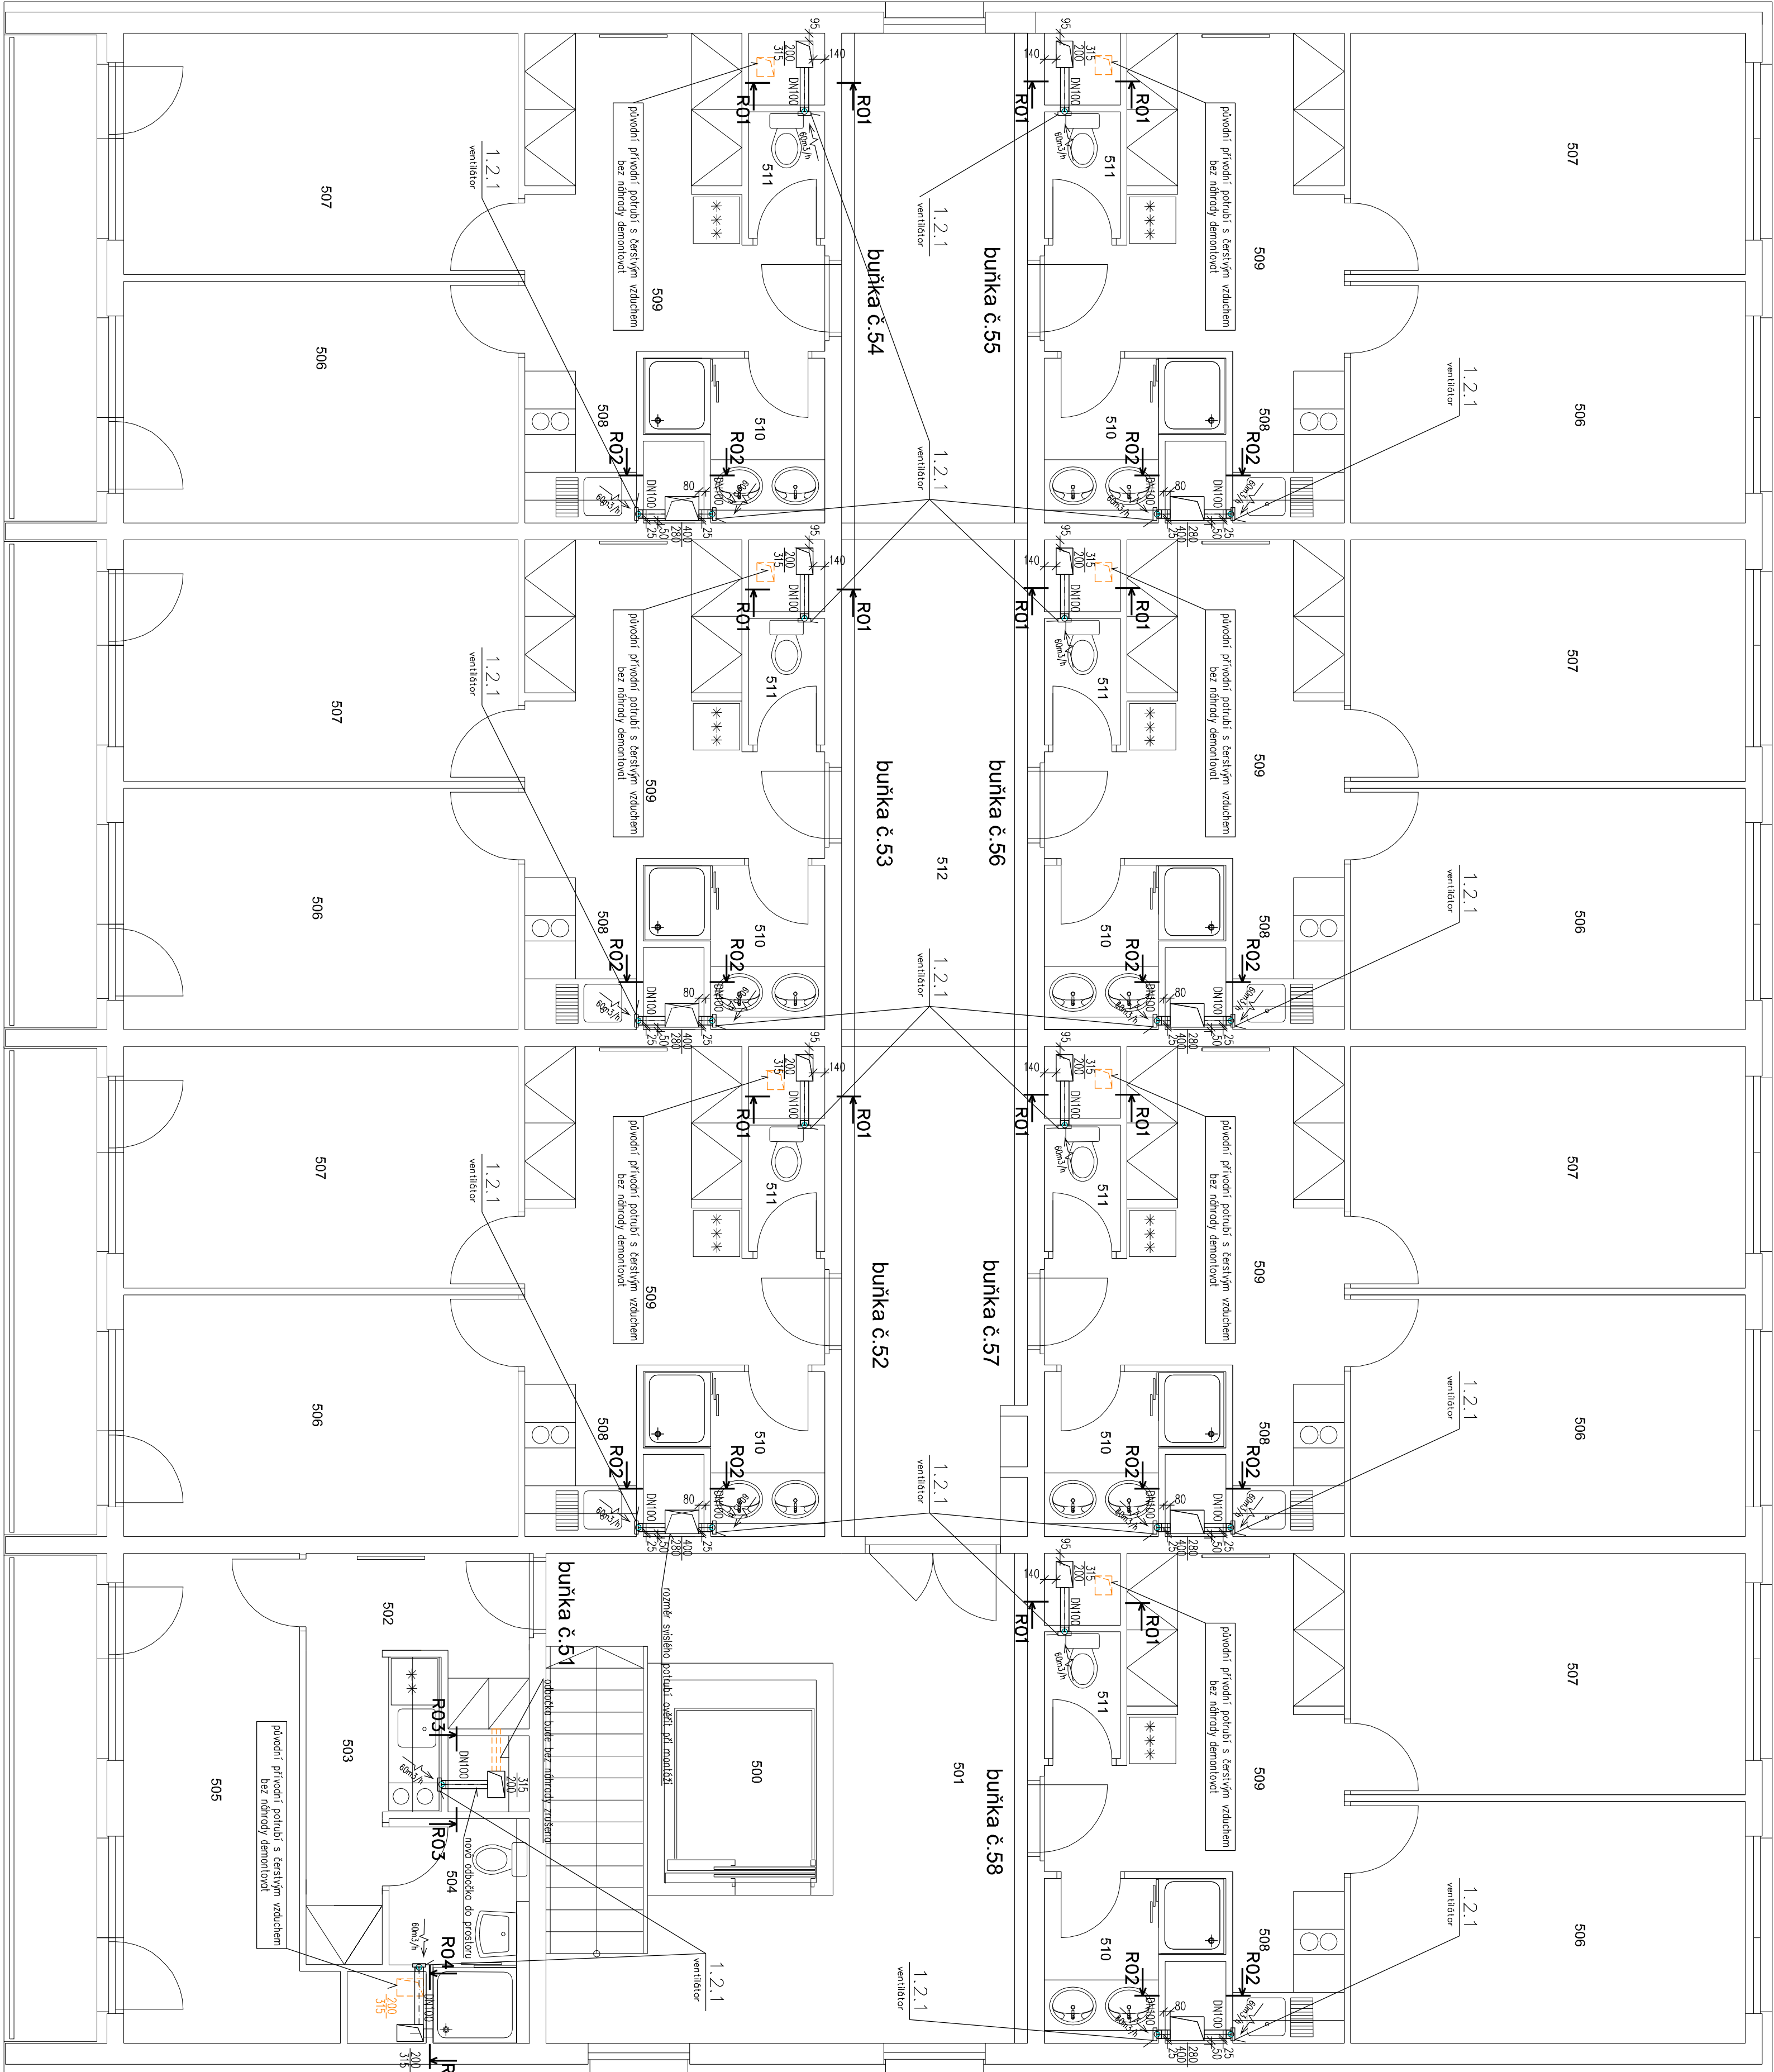

KREATA s.r.o.
Ing. Luboš Krpálek
IČO: 272 272 272
e-mail: kreator@kreat.cz

BLOK A1, KOLEJ HVĚZDA

ING. ZDENĚK URBAN			
FRAJNEROVA 27/2415, 160 00 PRAHA 6			
IČO 14920743, DIČ CZ-6002080689			
AUTOR:	ZODP.PROJEKTANT:	PROJESE:	ZODP.PROJEKTANT:
ING.ZDENĚK URBAN	ING.ZDENĚK URBAN		ING.LUBOŠ KRPAK
		VZDUCHOTECHNIKA	
INVESTOR: UNIVERZITA KARLOVA, KOLEJE A MENZY VORSLESKÁ 1, 116 43 PRAHA 6			
AKCE: UK-KAM-REKONSTRUKCE A OPRAVA BLOKU A1 KOLEJE HVĚZDA			
STUPEŇ: DPS			
ZVONICKOVA 1928/PRAHA 6			
VÝKRES: V.2017			
MĚŘÍTKO: 1:50			
5.NADZEMNÍ PODLAŽÍ +11,200			
č.	VÝKRESU:		06