


číslo	Název místnosti	Plocha (m2)	Podlaha:	Stěny:	Strop:
100	VÝTĚH	4,32 M2			
101	HALA + SCHODIŠTĚ	22,64 M2	KERAMICKÁ DLAŽBA	KER SOKL ŠTUK	ŠTUKOVÁ OMITKA
102	CHODBA	3,9 M2	ZATEŽOVÉ PVC	SOKL PVC ŠTUK	ŠTUKOVÁ OMITKA
103	KUCH.KOUT	4,30 M2	ZATEŽOVÉ PVC	SOKL PVC ŠTUK	ŠTUKOVÁ OMITKA
104	SOCIÁLNÍ ZÁŘ.	4,10 M2	KERAMICKÁ DLAŽBA	KER OBKLAD ŠTUK	ŠTUKOVÁ OMITKA
105	1L POKOJ	12,45 M2	ZATEŽOVÉ PVC	SOKL PVC ŠTUK	ŠTUKOVÁ OMITKA
106	2L POKOJ	13,5 M2	ZATEŽOVÉ PVC	SOKL PVC ŠTUK	ŠTUKOVÁ OMITKA
107	2L POKOJ	13,5 M2	ZATEŽOVÉ PVC	SOKL PVC ŠTUK	ŠTUKOVÁ OMITKA
108	KUCH.KOUT	2,42 M2	ZATEŽOVÉ PVC	SOKL PVC ŠTUK	ŠTUKOVÁ OMITKA
109	CHODBA	11,09 M2	ZATEŽOVÉ PVC	SOKL PVC ŠTUK	ŠTUKOVÁ OMITKA
110	KOUPELNA	3,71 M2	KERAMICKÁ DLAŽBA	KER OBKLAD ŠTUK	ŠTUKOVÁ OMITKA
111	WC	1,35 M2	KERAMICKÁ DLAŽBA	KER OBKLAD ŠTUK	ŠTUKOVÁ OMITKA
112	CHODBA	40,93 M2	ZATEŽOVÉ PVC	SOKL PVC ŠTUK	ŠTUKOVÁ OMITKA
113	CHODBA	67,30 M2	KERAMICKÁ DLAŽBA	KER.SOKL. VÝMALBA	VÝMALBA
114	PROSTOR A	19,65 M2	ZATEŽOVÉ PVC	SOKL PVC.VÝMALBA	VÝMALBA
115	PROSTOR B	39,20 M2	ZATEŽOVÉ PVC	SOKL PVC.VÝMALBA	VÝMALBA

TABULKA MÍSTNOSTÍ 1.NP

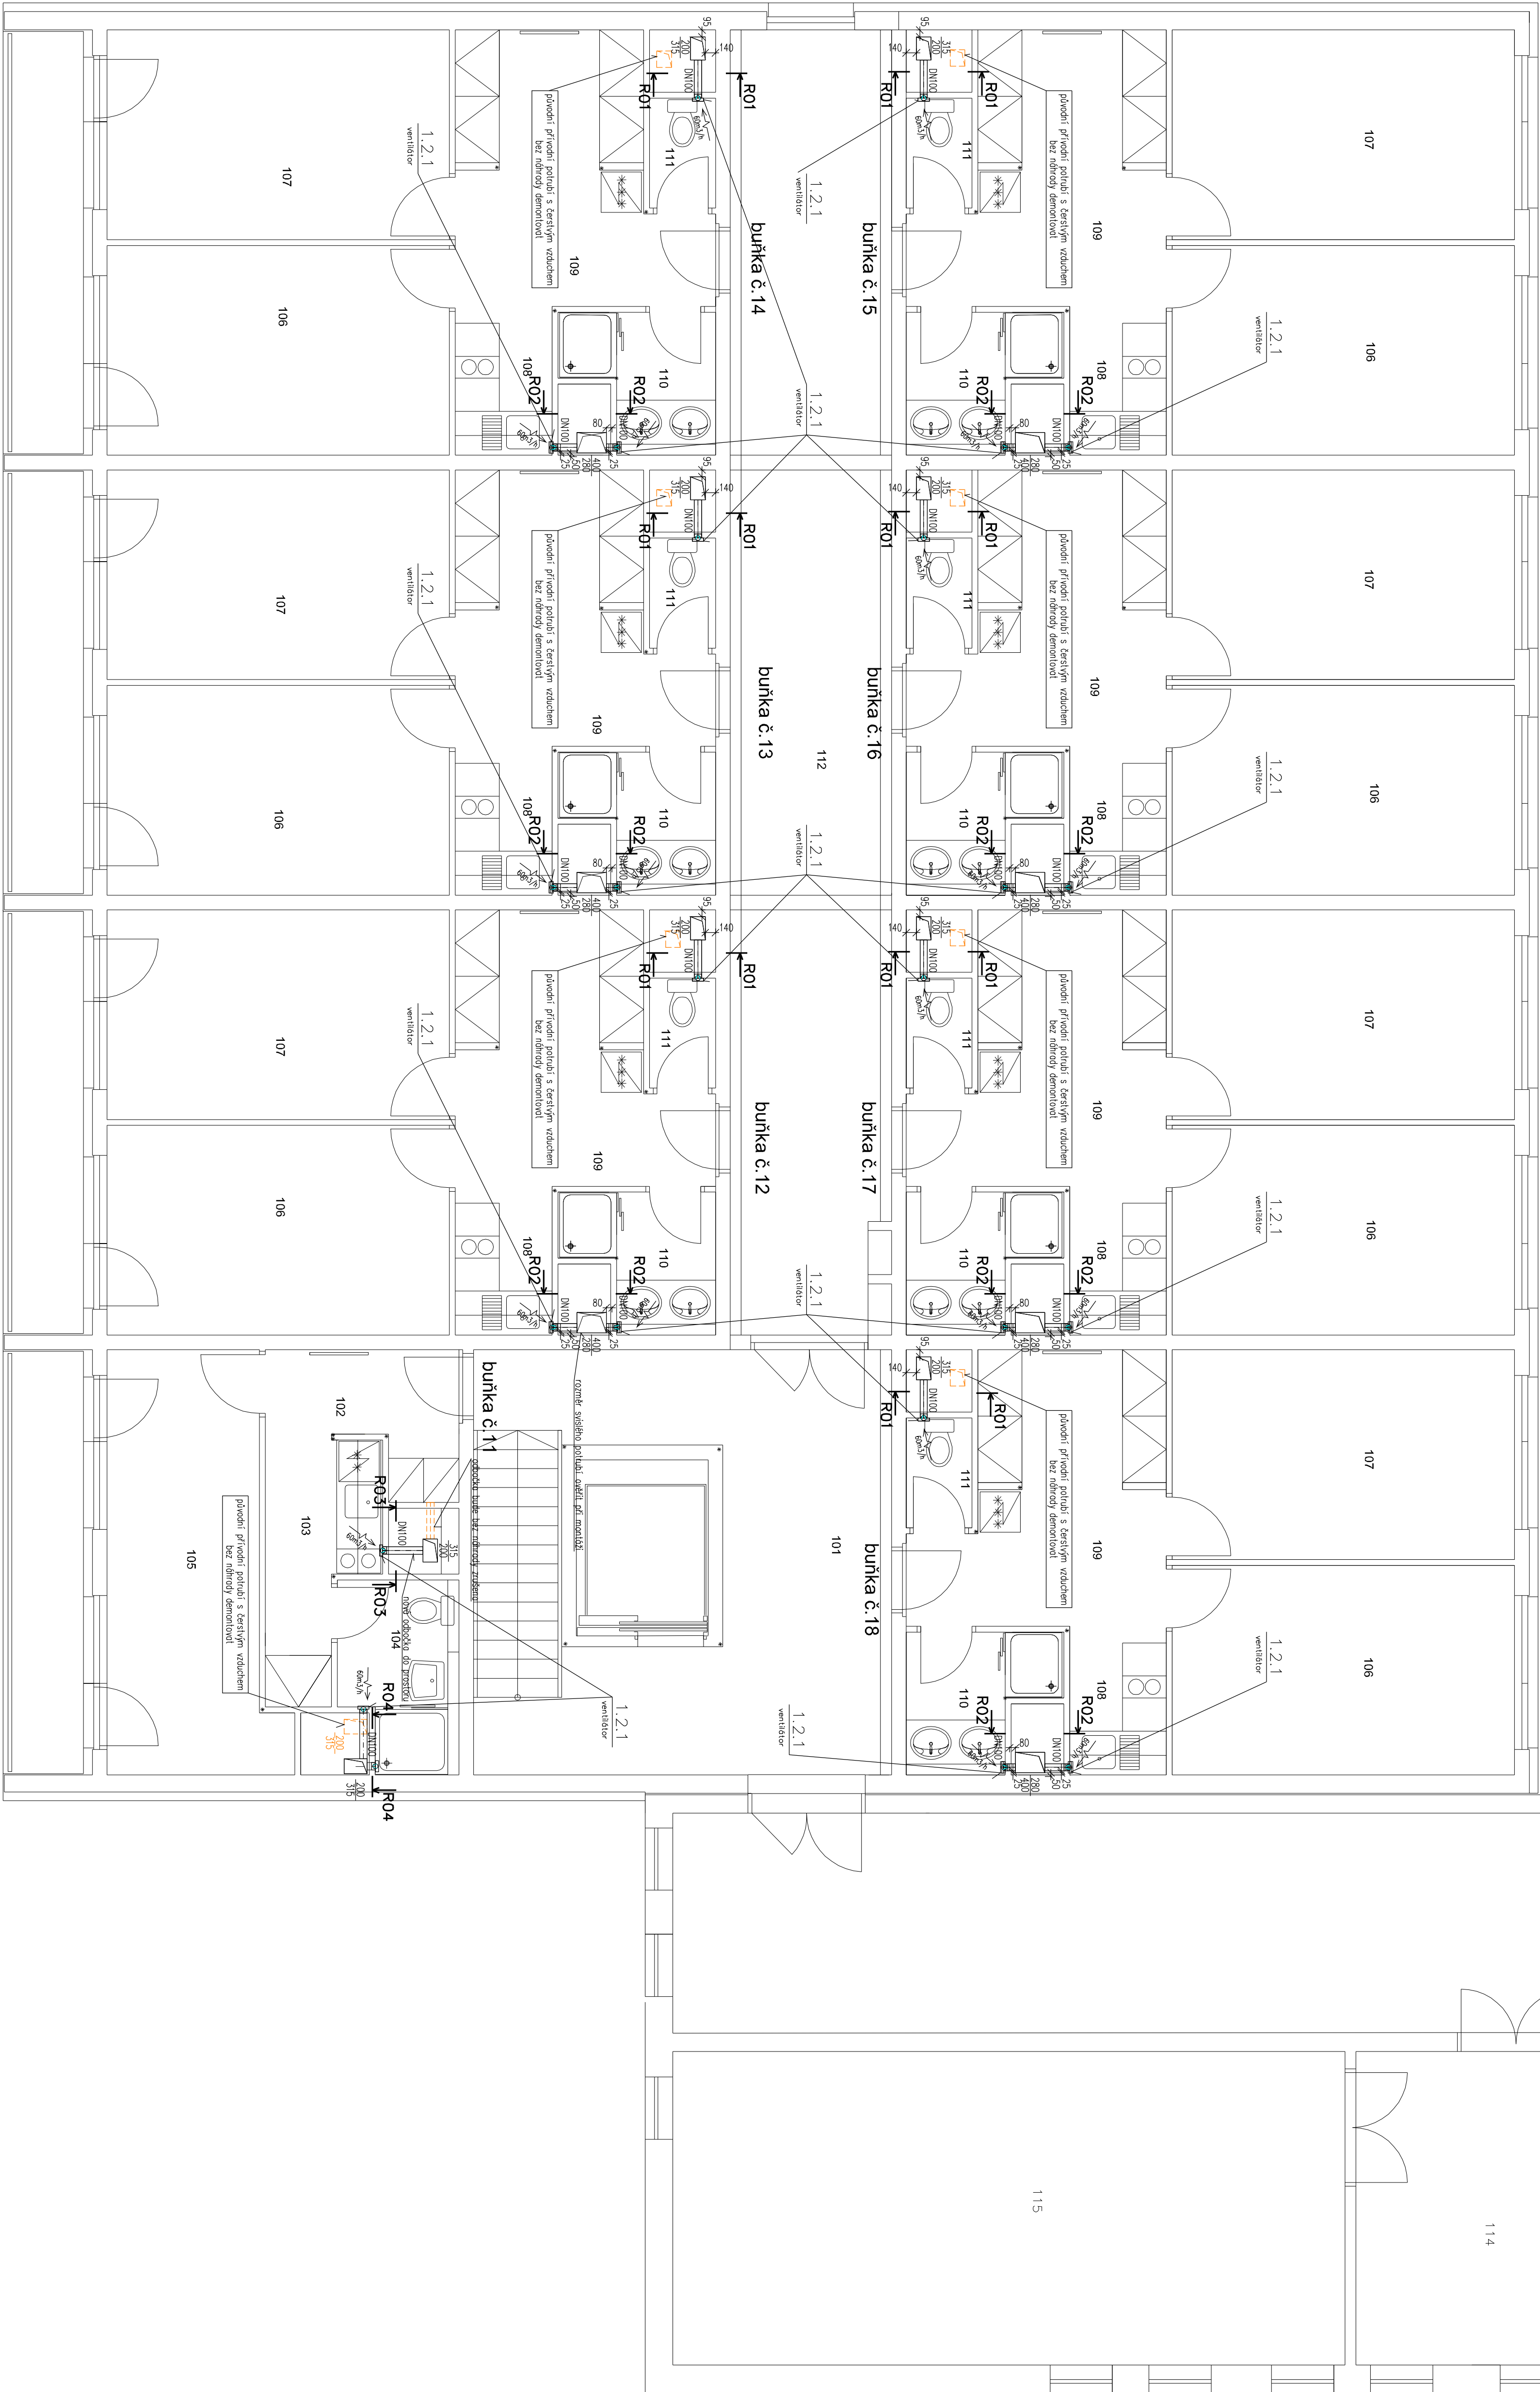

+0.000 = 362,775

BLOK A1, KOLEJ HVĚZDA

ING. ZDENĚK URBAN			
FRAJNEROVA 27/2415, 160 00 PRAHA 6			
IČO 14920743, DIČ CZ-6002090689			
AUTOR:	ZODP.PROJEKTANT:	PROJESE:	ZODP.PROJEKTANT:
ING.ZDENĚK URBAN	ING.ZDENĚK URBAN		ING.LIBOŠ KRPAJA
VZDUCHOTECHNIKA			
INVESTOR: UK PRAHA, KOLEJE A MENZY VOŘSLSKÁ 1, 116 43 PRAHA 1		Č.ZAK:	
AKCE: UK-KAM-REKONSTRUKCE A OPRAVA BLOKU A1 KOLEJE HVĚZDA		8/9/2017	
ZVONICKOVA 1928,PRAHA 6		STUPEŇ: DPS	
VÝKRES:		DATUM: M.2017	
		MĚŘÍTKO: 1:50	
1.NADZEMNÍ PODLAŽÍ +0,000		Č. VÝKRESU: 02	

KRPAJA S.R.O.
tel.: 797577282
e-mail: krpadotcz