



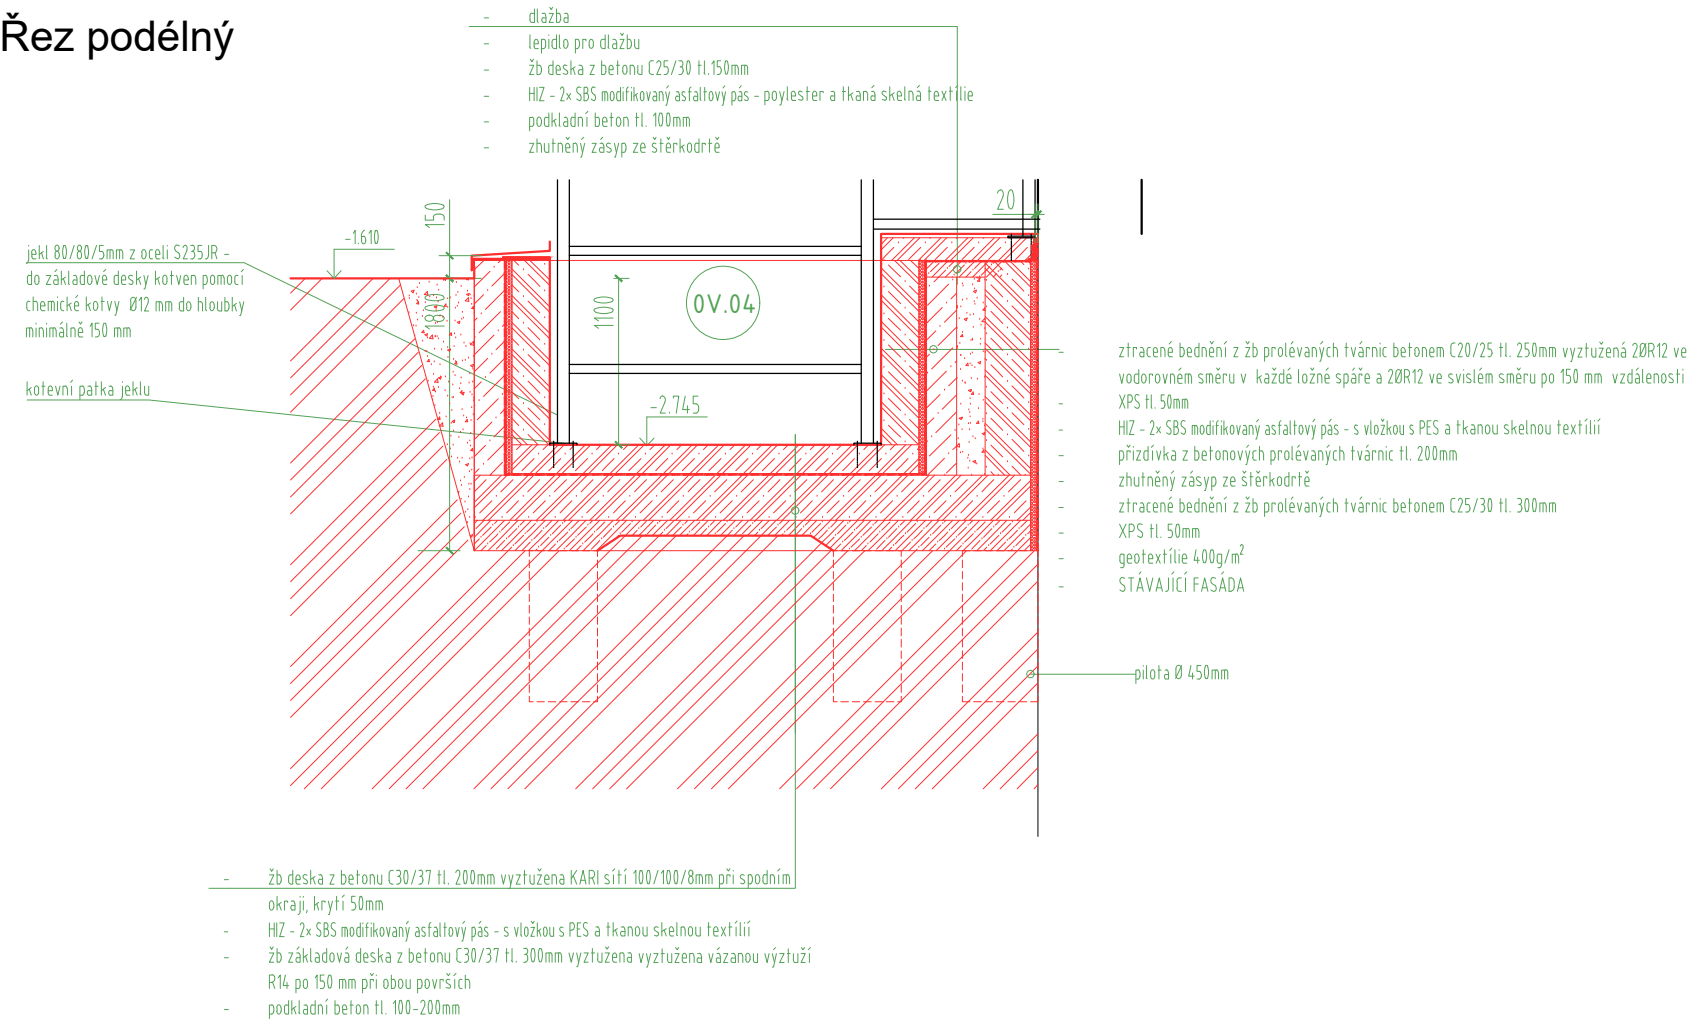

Řez podélný

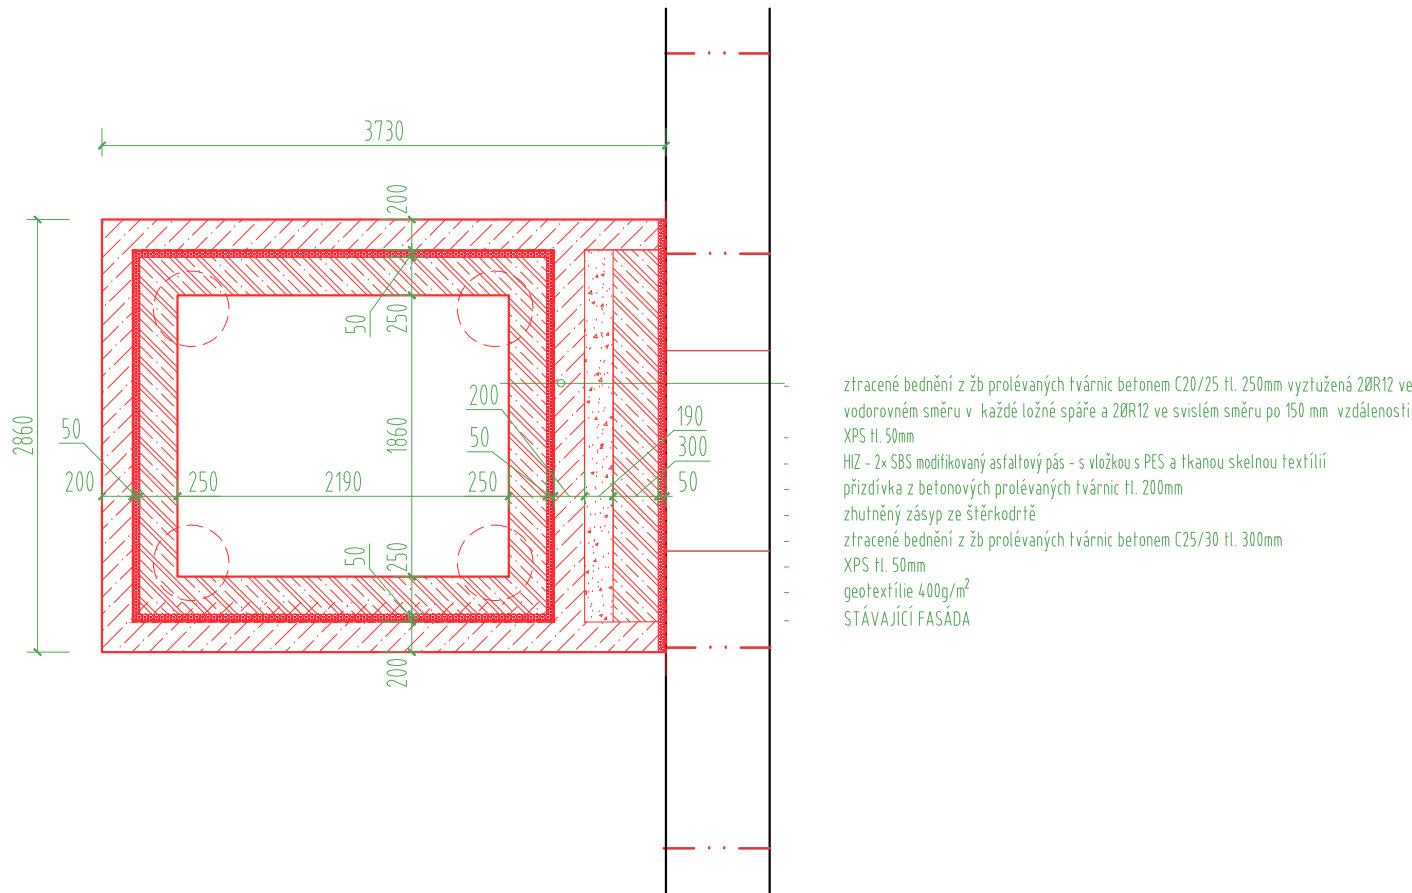

Půdorys základů



!!! Veškeré přesné rozměry stávajícího stavu bude nutno zaměřit na stavbě !!!

Název projektu: Celouniverzitní centrum TV pro studenty SSP - vertikální mobilita studentů se SP						
Univerzita Karlova, Fakulta tělesné výchovy a sportu, José Martího 269/31, 162 52 - Praha 6 – Veleslavín katastrální území Veleslavín 729353, parc. č. 302/28, 302/7						
Stavebník:		Univerzita Karlova, Fakulta tělesné výchovy a sportu José Martího 269/31, 162 52 - Praha 6 - Veleslavín IČO: 00216208				
Generální projektant:		DPU Revit s.r.o. Běchovická 701/26, Strašnice (Praha 10) 100 00 Praha, IČO: 28711335	Koordinátor projektu:	Tomáš Richter tel.: +420 725 724 895 tomas.richter@dpurevit.cz		
Projektant části:		Ing. arch. Marek Lehmann Pujmanové 1553/14 Praha 4 140 00, e-mail: lehmann@archigroup.cz, tel. +420 603957834				
Vypracoval:		Ing. arch. Marek Lehmann, Ing. arch. Šimon Vitásek				
Část:		D.1.1. Stavebně architektonická část		Revize: Revize se zapracováním DOSS		
Umístění:		±0,000 = 314,43 m. n. m. BPV, souřadnicový systém S-JTSK		Datum: 02/2024	Měřítko: 1:50	Formát: 2xA4
Název výkresu:		SO10 Výkres základů výtahové šachty výtahu č.4		Číslo výkresu: D.1.1.2.3.10	Stupň:	Paré: DPS