
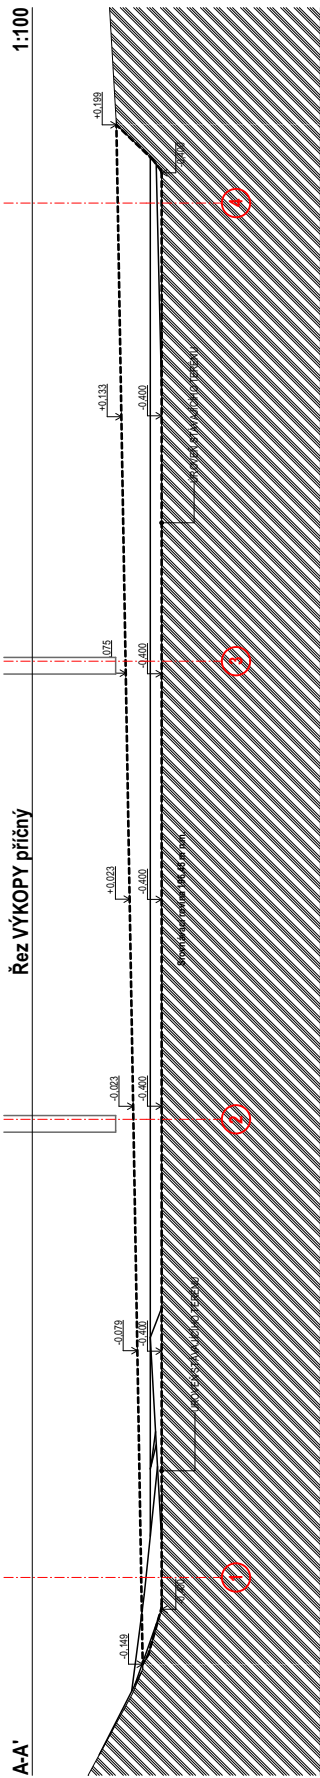


D.1.1.19 - PŮDORYS VÝKOPOVÝCH PRACÍ

D.1.1 ARCHITEKTONICKO-STAVEBNÍ ŘEŠENÍ

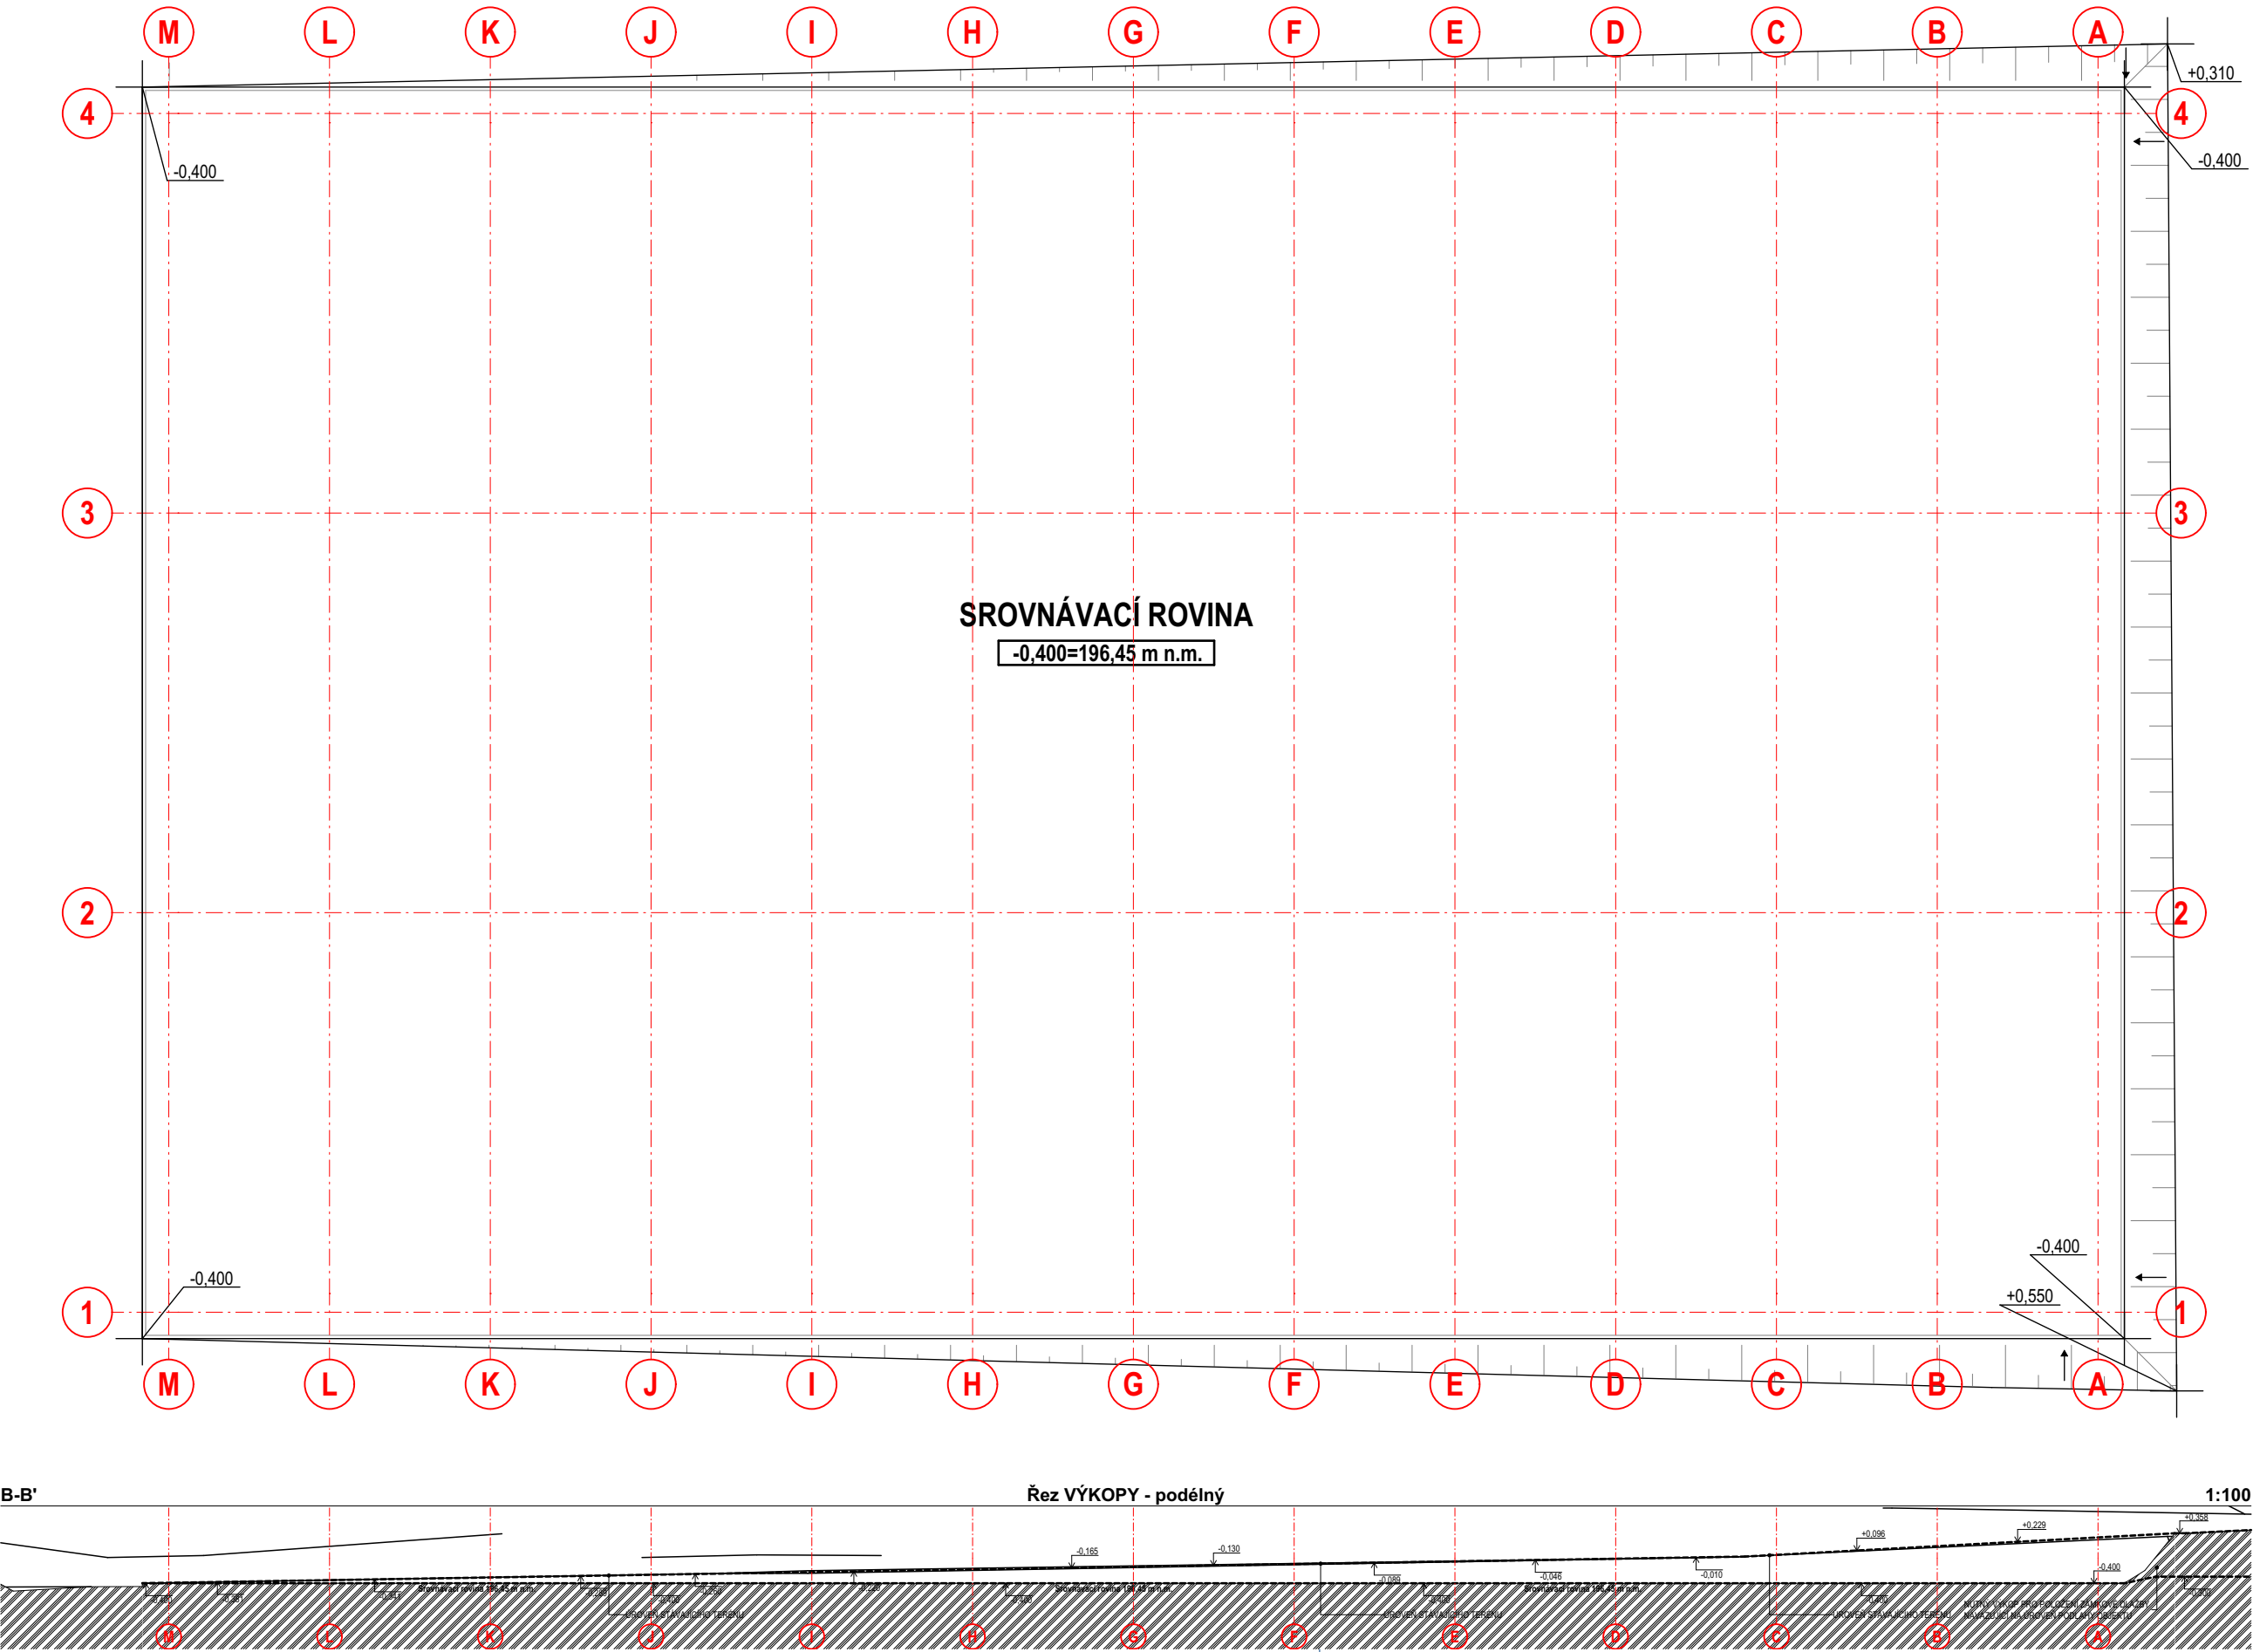

BILANCE ZEMINY - JAMA UPRAVENÁ			
ID prvku	Náhled 2D řezu	Čistý objem (m3)	Plocha (m2)
V1		232,15	595,26
V2		48,30	138,00
		280,45 m³	

LEGENDA MATERIÁLŮ

- OBVODOVÝ PLÁŠŤ BUNĚK DOČASNÉ MENZY  
- sendvičový panel s výplní z MW
- ZPEVNĚNÁ PLOCHA  
- betonová zámková dlažba tl. 80 mm
- ŠTĚRKOVÉ LOŽE  
- kamenivo fr. 2-4 mm
- KLADEČÍ VRSTVA  
- kamenivo fr. 4-8 mm
- ŠTĚRKOVÉ LOŽE  
- kamenivo fr. 8-16 mm
- ŠTĚRKOVÉ LOŽE  
- kamenivo fr. 16-32 mm
- ŠTĚRKOVÉ LOŽE  
- kamenivo fr. 32-63 mm
- ŠTĚRKOVÉ LOŽE  
- kamenivo fr. 0-63 mm
- BETON PROSTÝ
- ROSTLÝ TERÉN
- NASYPANÁ ZEMINA
- VÝŠKOVÁ KÓTA
- ZNAČENÍ MODULŮ JEDNOTLIVÝCH BUŇEK

POZNÁMKY:

- VEŠKERÉ ROZMĚRY JSOU POUZE ORIENTAČNÍ. SKUTEČNÉ ROZMĚRY JE NUTNO KOORDINOVAT S DODAVATELEM SYSTÉMU BUNĚK.
- ROZVRŽENÍ VŠECH OTVORŮ VE STĚNÁCH BUNĚK JE POUZE ORIENTAČNÍ. SKUTEČNÉ UMÍSTĚNÍ JE NUTNÉ KOORDINOVAT S DODAVATELEM BUNĚK
- ROZVRŽENÍ TZB V BUŇKÁCH URČENÝCH JAKO WC PRO ŽENY I MUŽE JE POUZE ORIENTAČNÍ. SKUTEČNÉ ROZVRŽENÍ JE NUTNÉ KOORDINOVAT S DODAVATELEM BUNĚK
- TLOUŠŤKA IZOLACÍ STĚN, PODLAH A STROPU JE POUZE ORIENTAČNÍ, NUTNO KOORDINOVAT S DODAVATELEM BUNĚK
- ROZMĚRY ZÁKLADOVÝCH PATEK NUTNO UZPŮSOBIT DODAVATELI S OHLEDEM NA ZÁTĚŽOVÉ SCHÉMA

TENTO VÝKRES JE CHRÁNĚN AUTORSKÝMI PRÁVY.

Z/C	K/R	DATUM / DATE	Č/N	DOPLNĚNÍ / AMENDMENT
PO NABYTÍ PRÁVNÍ MOCI ZE DNE 05.12.2019				

±0,000 = 196,85 m n.m. BpV

PROJEKT / PROJECT: <b>PROVIZORNÍ MENZA - UK ALBERTOV</b> ALBERTOV, PRAHA - NOVÉ MĚSTO <b>D.1.1 - ARCHITEKTONICKO-STAVEBNÍ ŘEŠENÍ</b>		
KRAJ / REGION: Praha	MĚSTSKÝ ÚŘAD / MUNICIPALITY: Praha 2	
INVESTOR / CLIENT: UNIVERZITA KARLOVA OVOČNÝ TRH 560/5, 113 36 PRAHA 1		
GENERÁLNÍ PROJEKTANT STAVBY / EXECUTIVE ARCHITECT: <b>JIKACZ</b> Dlouhá 101, Hradec Králové 500 03; T: 773 550 371; E: info@jika-cz.cz; W: www.jika-cz.cz		
AUTORIZAČNÍ RAZÍTKO / AUTHORIZATION:	ČÍSLO ZAKÁZKY / PROJECT NUMBER: <b>2017-01-005</b> PÁŘE / SET:	
ZODPOVĚDNÝ PROJEKTANT / RESPONSIBLE DESIGNER: <b>ING. JIŘÍ SLÁNSKÝ</b>		
ZPRACOVÁNÍ / DRAWING BY: <b>PAVEL HAJDUCH</b>		
KONTROLOVAL / CHECKED BY: <b>ING. LUKÁŠ TROJÁNEK</b>		
FÁZE / PHASE: <b>DPS_DOKUMENTACE PRO PROVÁDĚNÍ STAVBY</b>		
OBJEKT / BUILDING: <b>PROVIZORNÍ MENZA - UK ALBERTOV</b> Konvent sester Alžbětinek parc. č. 1564/4, k.ú.,Nové Město		
MĚŘÍTKO / SCALE: <b>1:100</b>	FORMÁT / SIZE: <b>3 x A4</b>	
NÁZEV VÝKRESU / TITLE: <b>PŮDORYS VÝKOPOVÝCH PRACÍ</b>		
ČÍSLO VÝKRESU / DRAWING NO.: <b>D.1.1.19</b>	DATUM / DATE: <b>05.12.2019</b>	REVIZE: <b>X</b>