
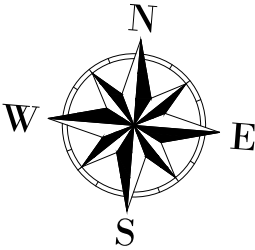
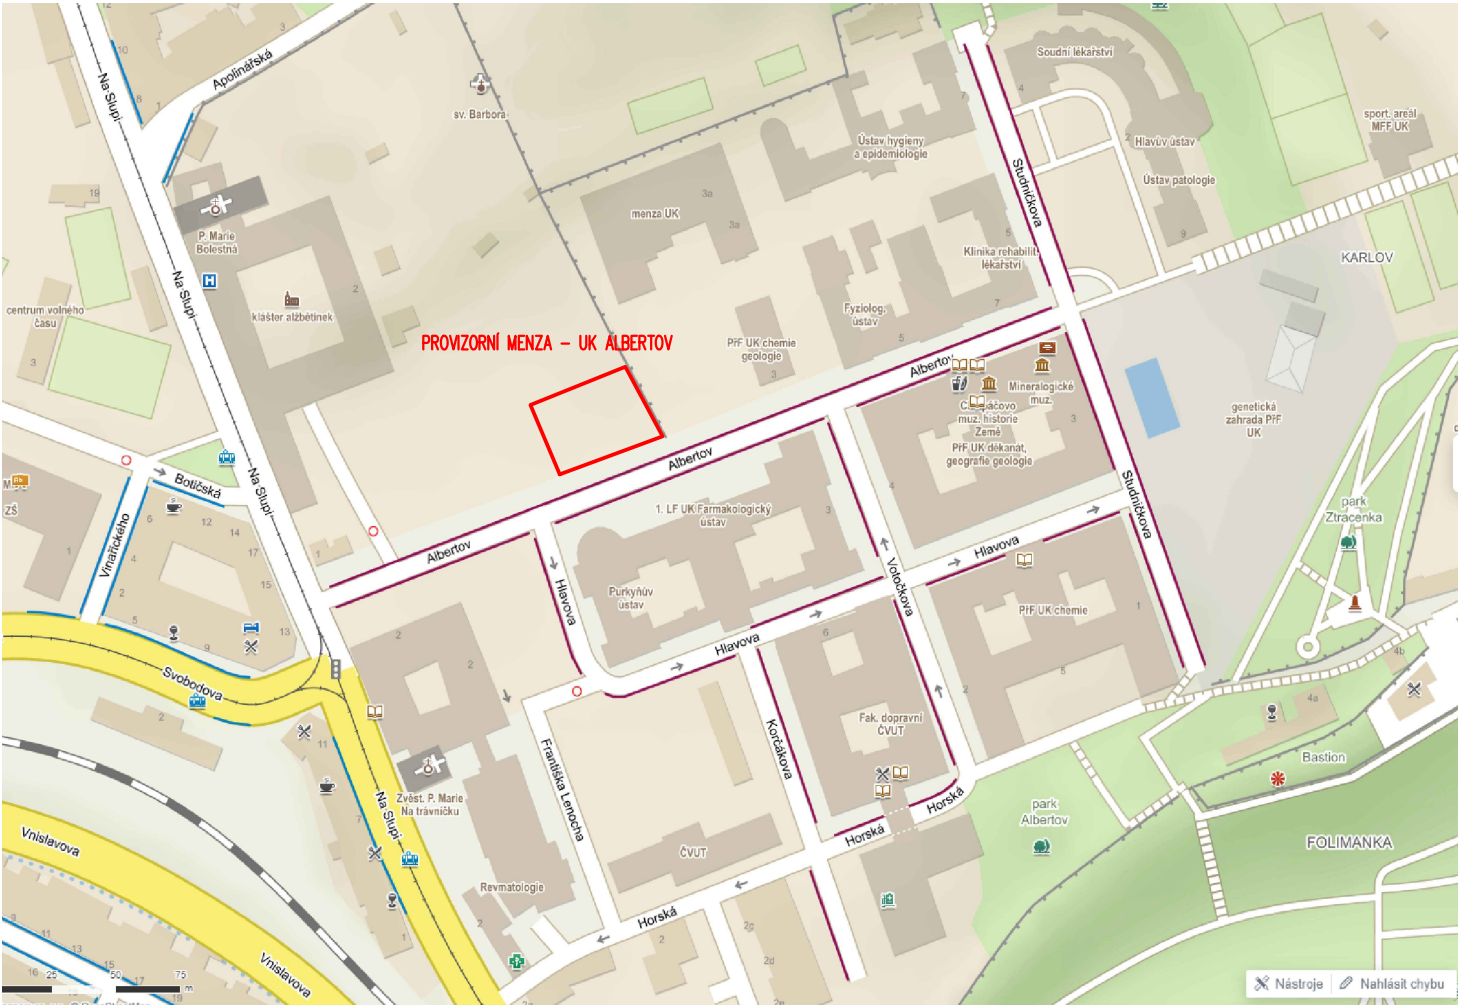
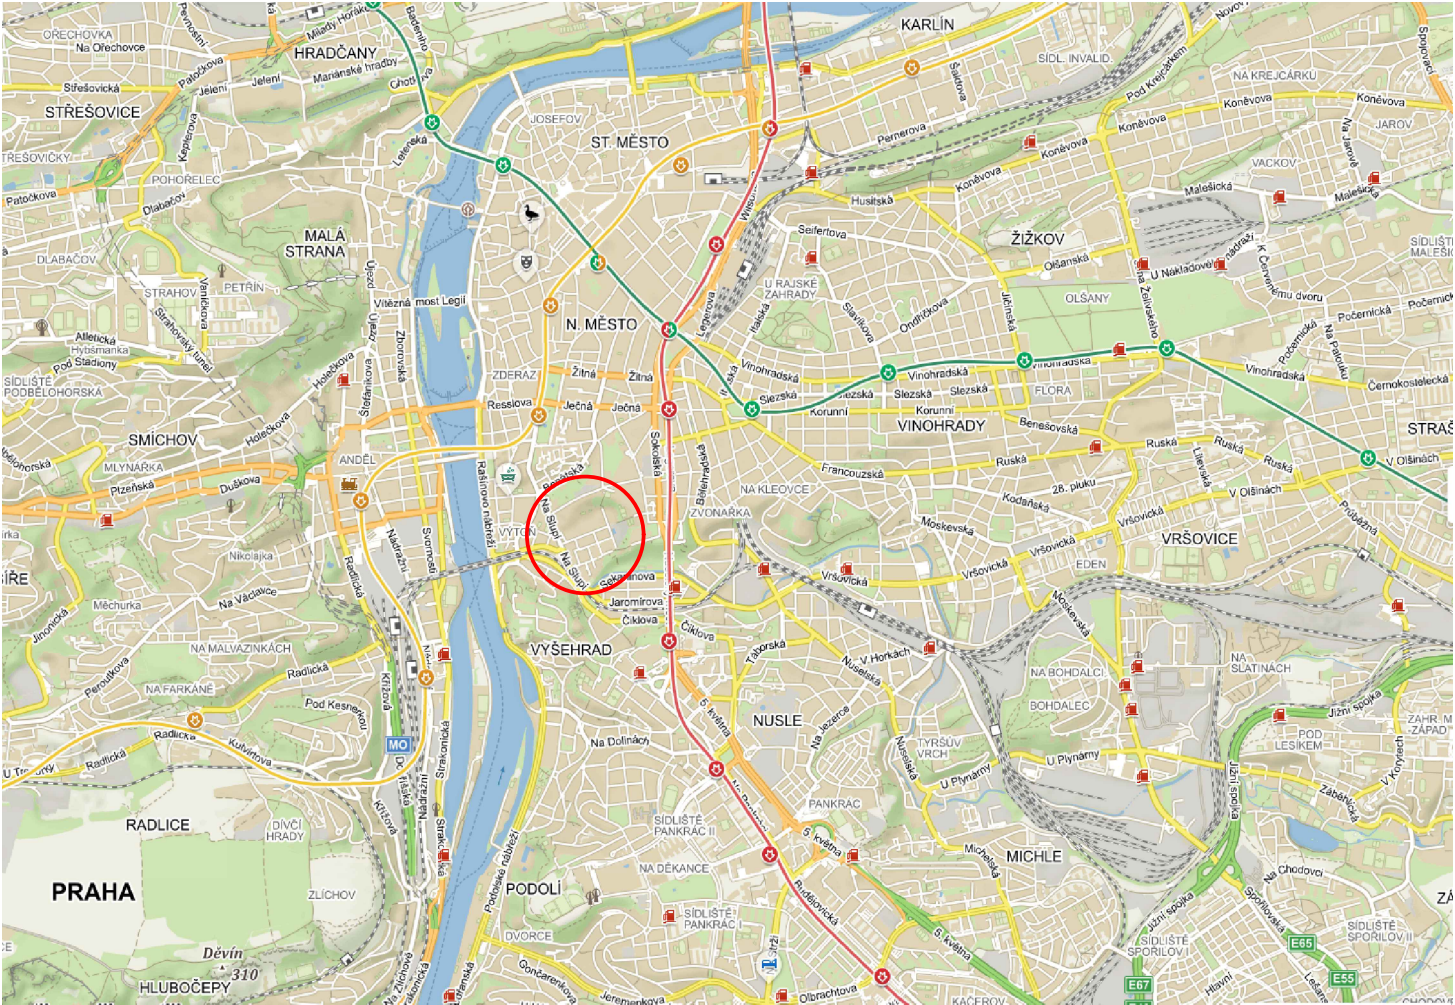


SITUACE ŠIRŠÍCH VZTAHŮ

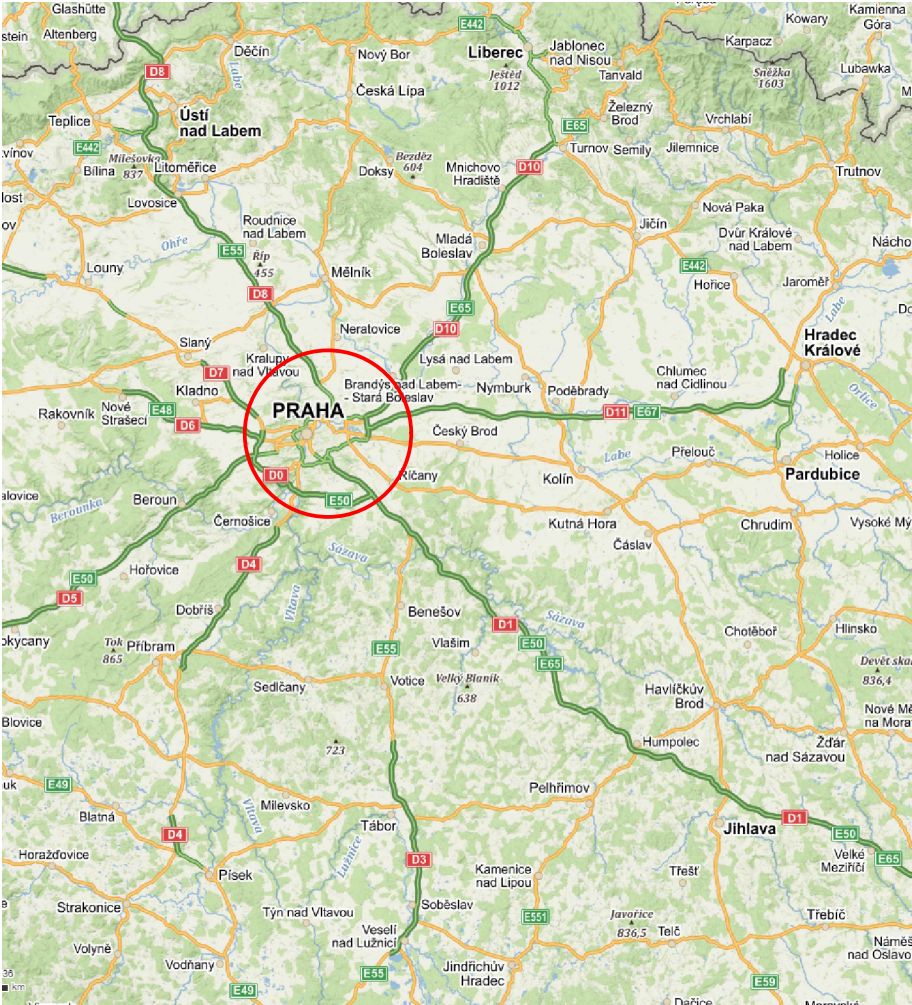

TENTO VÝKRES JE CHRÁNĚN AUTORSKÝMI PRÁVY.				
Z/C	K/R	DATUM / DATE	Č/N	DOPLNĚNÍ / AMENDMENT
PO NABYTÍ PRÁVNÍ MOCI ZE DNE 05.12.2019				
±0,000 = 196,85 m n.m. Bpvl				
PROJEKT / PROJECT: PROVIZORNÍ MENZA - UK ALBERTOV ALBERTOV, PRAHA - NOVÉ MĚSTO D.2.6 - KOMUNIKACE A ZPEVNĚNÉ PLOCHY				
KRAJ / REGION: Praha		MĚSTSKÝ ÚŘAD / MUNICIPALITY: Praha 2		
INVESTOR / CLIENT: UNIVERZITA KARLOVA OVOCNÝ TRH 560/5, 113 36 PRAHA 1				
GENERÁLNÍ PROJEKTANT STAVBY / EXECUTIVE ARCHITECT: <div></div> <div>Dlouhá 101, Hradec Králové 500 03; T: 773 550 371; E: info@jika-cz.cz; W: www.jika-cz.cz</div>				
AUTORIZAČNÍ RAZÍTKO / AUTHORIZATION:		ČÍSLO ZAKÁZKY / PROJECT NUMBER: 2017-01-005		
		PÁŘÍ / SET:		
ZODPOVĚDNÝ PROJEKTANT / RESPONSIBLE DESIGNER : ING. JIŘÍ SLÁNSKÝ				
ZPRACOVAL / DRAWING BY: ING. MARTIN MOJŽIŠ				
KONTROLOVAL / CHECKED BY: ING. MARTIN MOJŽIŠ				
FÁZE / PHASE: DPS_DOKUMENTACE PRO PROVÁDĚNÍ STAVBY				
OBJEKT / BUILDING: PROVIZORNÍ MENZA - UK ALBERTOV Konvent sester Alžbětinek parc. č. 1564/4, k.ú.,Nové Město				
MĚŘÍTKO / SCALE:		FORMÁT / SIZE: 2x A4		
NÁZEV VÝKRESU / TITLE : SITUACE ŠIRŠÍCH VZTAHŮ				
ČÍSLO VÝKRESU / DRAWING NO.: D.2.6.02		DATUM / DATE : 05.12.2019		REVIZE: X