


SITUACE  
M1:250

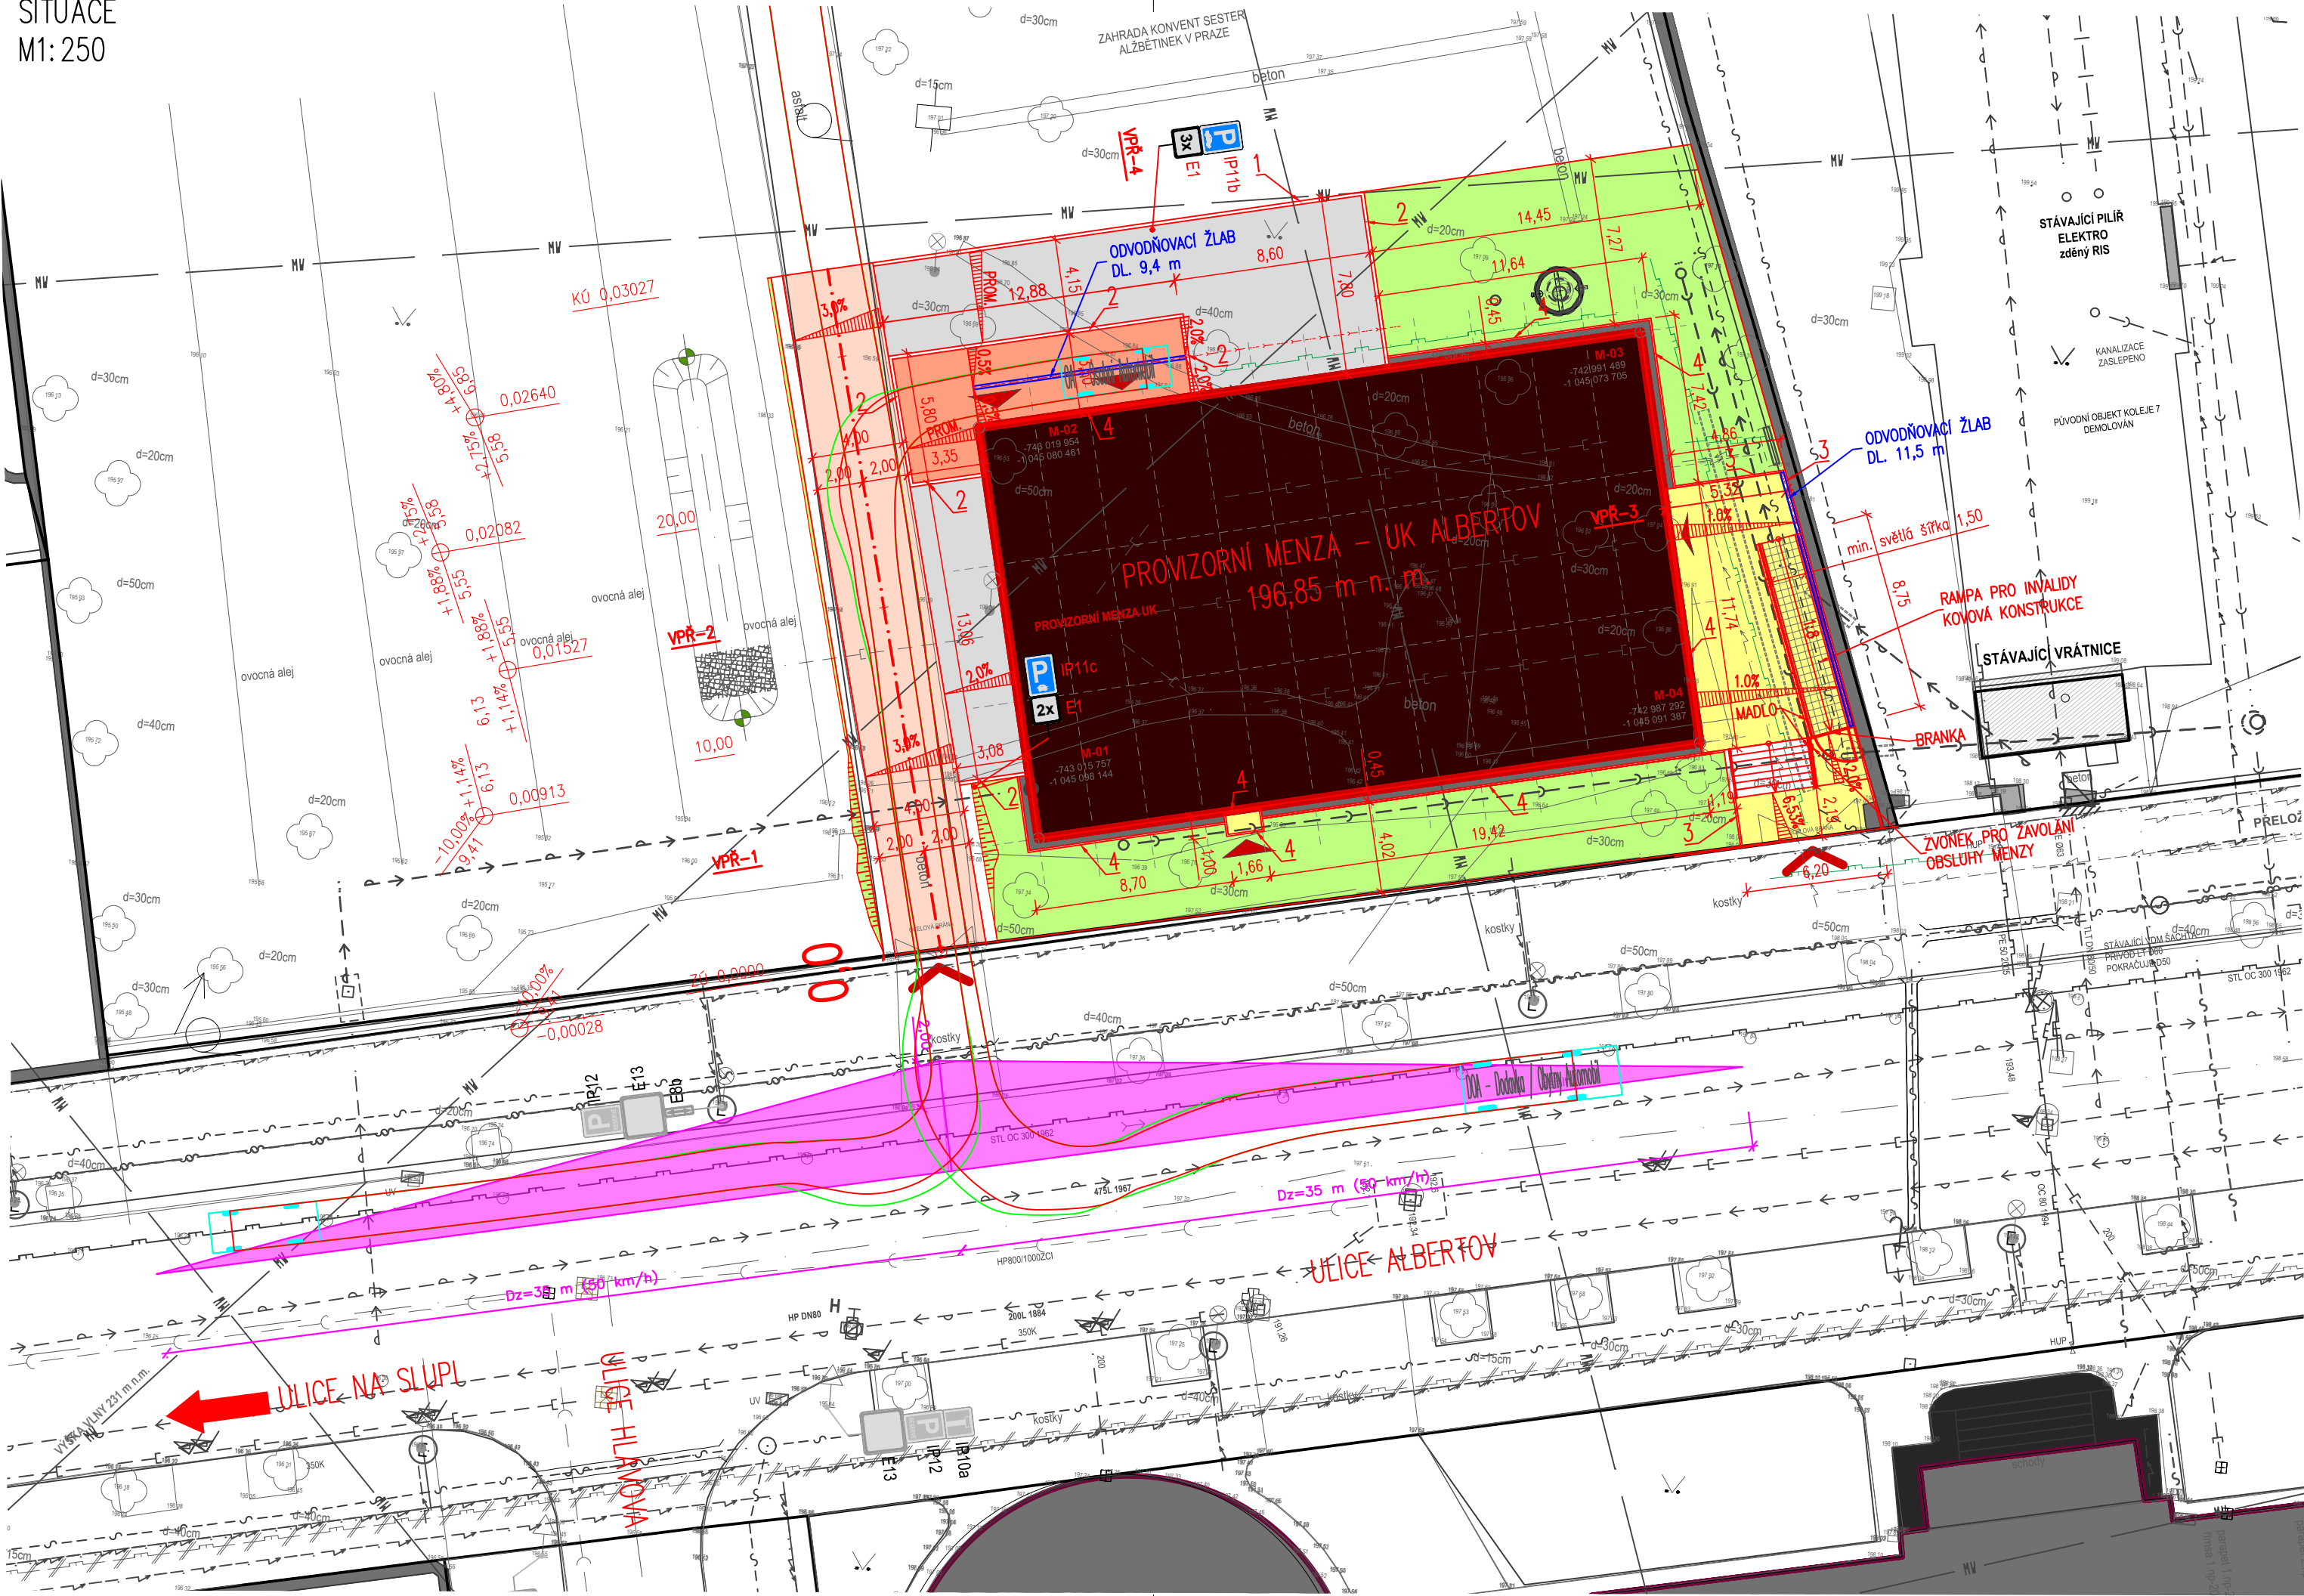

LEGENDA STAVU

- STÁVAJÍCÍ STAV
- NAVRHOVANÝ STAV
- TRATIVOD
- ODVODŇOVACÍ ŽLAB
- ROZHLADOVÝ TROJÚHELNÍK

LEGENDA – DOPRAVNÍ ZNAČENÍ


- STÁVAJÍCÍ SVISLÉ DOPRAVNÍ ZNAČENÍ
- NAVRŽENÉ SVISLÉ DOPRAVNÍ ZNAČENÍ

LEGENDA PLOCH

- A SILNIČNÍ PANELE (SILNIČNÍ PANELE – , L – 50 mm, ŠD – 250 mm)
- B ZPEVNĚNÁ PLOCHA – BETONOVÁ ZÁMKOVÁ DLAŽBA (DL – 80 mm, L – 40 mm, ŠD – 200 mm)
- C CHODNÍK – BETONOVÁ ZÁMKOVÁ DLAŽBA (DL – 80 mm, L – 40 mm, ŠD – 150 mm)
- D ŠTĚRKOVÁ ZPEVNĚNÁ PLOCHA (ŠTĚRK – 20 mm, ŠD – 200 mm, ŠD – 200 mm)
- E OKAPOVÝ CHODNÍK
- KOVÁ KONSTRUKCE RAMPY PRO INVALIDY
- VEGETAČNÍ ÚPRAVY

NAVRŽENÉ TYPY OBRUBNÍKŮ A JEJICH PŘEVÝŠENÍ

1	OBRUBNÍK BETONOVÝ 150/250/1000	(+120mm)
2	OBRUBNÍK BETONOVÝ 150/250/1000	(±0mm)
3	OBRUBNÍK BETONOVÝ 80/250/1000	(+60mm)
4	OBRUBNÍK BETONOVÝ 80/250/1000	(±0mm)

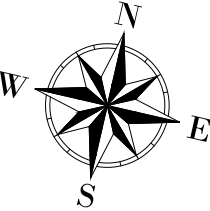

TENTO VÝKRES JE CHRÁNĚN AUTORSKÝMI PRÁVY.

Z/C | K/R | DATUM / DATE | Č/N | DOPLNĚNÍ / AMENDMENT

PO NABYTÍ PRÁVNÍ MOCI ZE DNE 05.12.2019

±0,000 = 196,85 m n.m. Bpv

PROJEKT / PROJECT:

**PROVIZORNÍ MENZA - UK ALBERTOV**

ALBERTOV, PRAHA - NOVÉ MĚSTO

**D.2.6 - KOMUNIKACE A ZPEVNĚNÉ PLOCHY**

KRAJ / REGION:

Praha

MĚSTSKÝ ÚŘAD / MUNICIPALITY:

Praha 2

INVESTOR / CLIENT:

UNIVERZITA KARLOVA

OVOCNÝ TRH 560/5, 113 36 PRAHA 1

GENERÁLNÍ PROJEKTANT STAVBY / EXECUTIVE ARCHITECT:

**JIKAI**

Dlouhá 101, Hradec Králové 500 03; T: 773 550 371; E: info@jika-cz.cz; W: www.jika-cz.cz

AUTORIZAČNÍ RAZÍTKO / AUTHORIZATION:

ČÍSLO ZAKÁZKY / PROJECT NUMBER:

**2017-01-005**

PAŘE / SET:

ZODPOVĚDNÝ PROJEKTANT / RESPONSIBLE DESIGNER:

**ING. JIŘÍ SLÁNSKÝ**

ZPRACOVÁNÍ / DRAWING BY:

**ING. MARTIN MOJŽIŠ**

KONTROLOVAL / CHECKED BY:

**ING. MARTIN MOJŽIŠ**

FÁZE / PHASE:

**DPS\_DOKUMENTACE PRO PROVÁDĚNÍ STAVBY**

OBJEKT / BUILDING:

**PROVIZORNÍ MENZA - UK ALBERTOV**

Konvent sester Alžbětinek parc. č. 1564/4, k.ú.,Nové Město

MĚŘÍTKO / SCALE:

1:250

FORMÁT / SIZE:

3x A4

NÁZEV VÝKRESU / TITLE:

**SITUACE**

ČÍSLO VÝKRESU / DRAWING NO.:

**D.2.6.03**

DATUM / DATE:

05.12.2019

REVIZE:

**X**