


FFUK – REVITALIZACE PARTERU
PŮDORYS 1.NP – NAVRHOVANÝ STAV

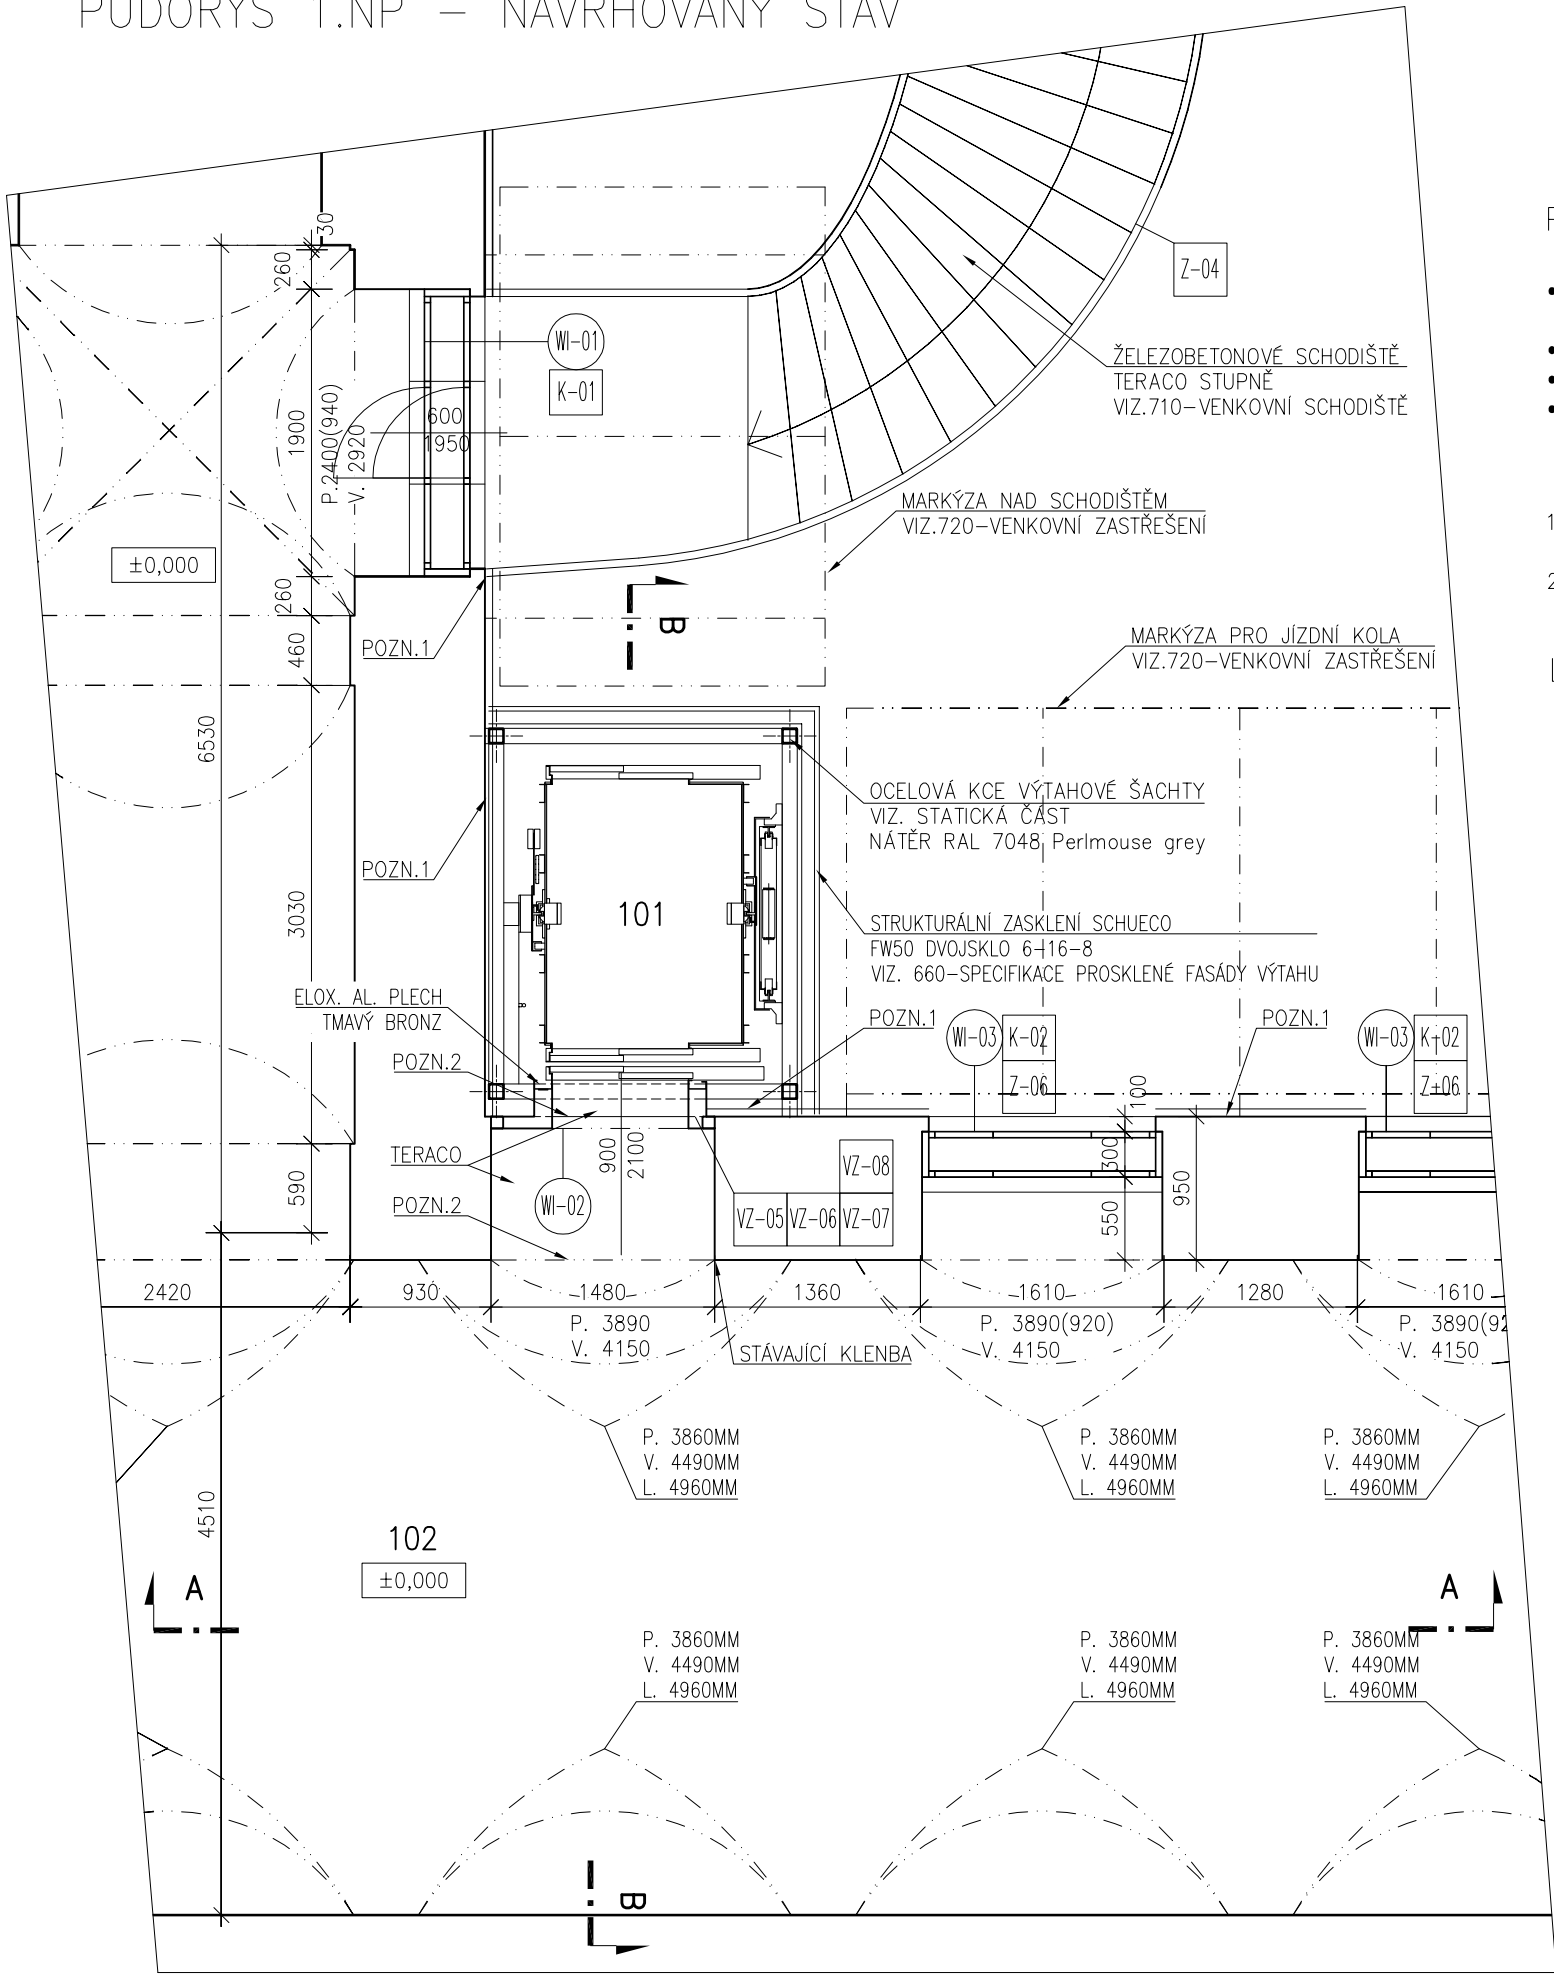


TABULKA MÍSTNOSTÍ							
OZNAČ.	NÁZEV MÍSTNOSTI	PLOCHA [m²]	SKLADBA PODLAHY	PODLAHA	STĚNY	STROPY	POZNÁMKA
101	VÝTAH	–	–	–	–	–	–
102	CHODBA	1,55	SF01	LOKÁLNĚ DOPLNĚNÉ A VYSPRAVENÉ TERACO	OMÍTKA + MALBA	OMÍTKA + MALBA	POUZE VSTUP DO VÝTAHU

POZNÁMKY:

- TATO DOKUMENTACE NENAHRAZUJE DÍLENSKOU DOKUMENTACI, DÍLENSKOU DOKUMENTACI PŘEDLOŽÍ DODAVATEL STAVBY ARCHITEKTOVI A KE SCHVÁLENÍ, SOUČÁSTÍ JSOU VZORKY MATERIÁLŮ, VČETNĚ POVRCHOVÝCH ÚPRAV.
 - VEŠKERÉ KÓTY JSOU ORIENTAČNÍ, PŘED VÝROBOU A MONTÁŽÍ JE NUTNÉ ROZMĚRY OVĚŘIT NA STAVBĚ.
 - UVEDENÉ VÝROBKY A MATERIÁLY JSOU POUZE REFERENČNÍ.
 - V PŘÍPADĚ NESROVNALOSTI MEZI JEDNOTLIVÝMI ČÁSTMI DOKUMENTACE PLATÍ:
 - a. VÝKRESY DETAILNĚJŠÍHO MĚŘÍTKA MAJÍ PŘEDNOST PŘED VÝKRESY MENŠÍHO MĚŘÍTKA
 - b. TEXTOVÁ URČENÍ MAJÍ PŘEDNOST PŘED VÝKRESY
- FASÁDA BUDE V MÍSTĚ ODSTRANĚNÝCH KONSTRUKCÍ (SCHODIŠTĚ, PŘÍSTŘEŠEK, PŘÍSTAVEK A VÝTAHOVÁ ŠACHTA) OBLOŽENA NOVÝM KERAMICKÝM OBKLADEM, SROVNATELNÝM S PŮVODNÍM. VYBRANÝ OBKLAD MUSÍ ODSOUHLASIT ARCHITEKT.
 - DILATAČNÍ LIŠTA – NEREZ, PROVEDENÍ MUSÍ ODSOUHLASIT ARCHITEKT

LEGENDA OZNAČENÍ:

- WI-XX OZNAČENÍ OKEN
- Z-XX OZNAČENÍ ZÁMEČNICKÝCH VÝROBKŮ
- VZ-XX OZNAČENÍ ZÁMEČNICKÝCH VÝROBKŮ VÝTAHU
- K-XX OZNAČENÍ KLEMPÍŘSKÝCH VÝROBKŮ

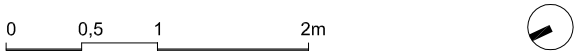

REVITALIZACE PARTERU
HLAVNÍ BUDOVY FFUK
VÝTAH PRO BEZBARIÉROVÉ
PROPOJENÍ BUDOVY

Místo stavby:

Náměstí Jana Palacha 2
116 38, Praha 1

Investor:

Univerzita Karlova
Filozofická fakulta
Náměstí Jana Palacha 2
116 38, Praha 1
IČ: 002 162 08

Kontaktní osoba:

Ing. Jan Pospíchal

Stupeň PD:

DZS

Architekt:

GL
ARCHI
TEKTI

G.L.Architekti s.r.o.
Bieblova 21
150 00, Praha 5

Část:

F1.1. ARCHITEKTONICKÉ A
STAVEBNĚ TECHNICKÉ ŘEŠENÍ

Výkres:

PŮDORYS 1.NP - NAVRHOVANÝ STAV

Měřítko:

1:50

Datum:

11/2013

Paré:

Výkres č.:

.101