


LEGENDA POŽÁRNÍCH ZNAČEK


OZNAČENÍ	
-----	Hranice pož. úseků s požadovanou pož. odolností
-----	Hranice pož. úseků - atrium bez pož. odolnosti
-----	PÚ s plynovým hasicím zařízením
Ⓟ-1	Chráněná úniková cesta typu B - pořadové číslo
Ⓢ	Evakuační výťah
EPS	Prostory vybavené systémem EPS
MHZ	Prostory vybavené systémem mihového hasičho zařízení
GHZ	Prostory vybavené systémem plynového hasičho zařízení
SOZ	Prostory vybavené systémem odvozu tepla a kouře
Ⓢ	Evakuační rozhlas (nouzový zvukový systém)
Ⓢ	Nouzové osvětlení
TS CS	Tlačítko Total stop Cental stop
Ⓢ	Výústění nezávodného potrubí
Ⓢ	Elektrická požární signalizace



MEPHARED I

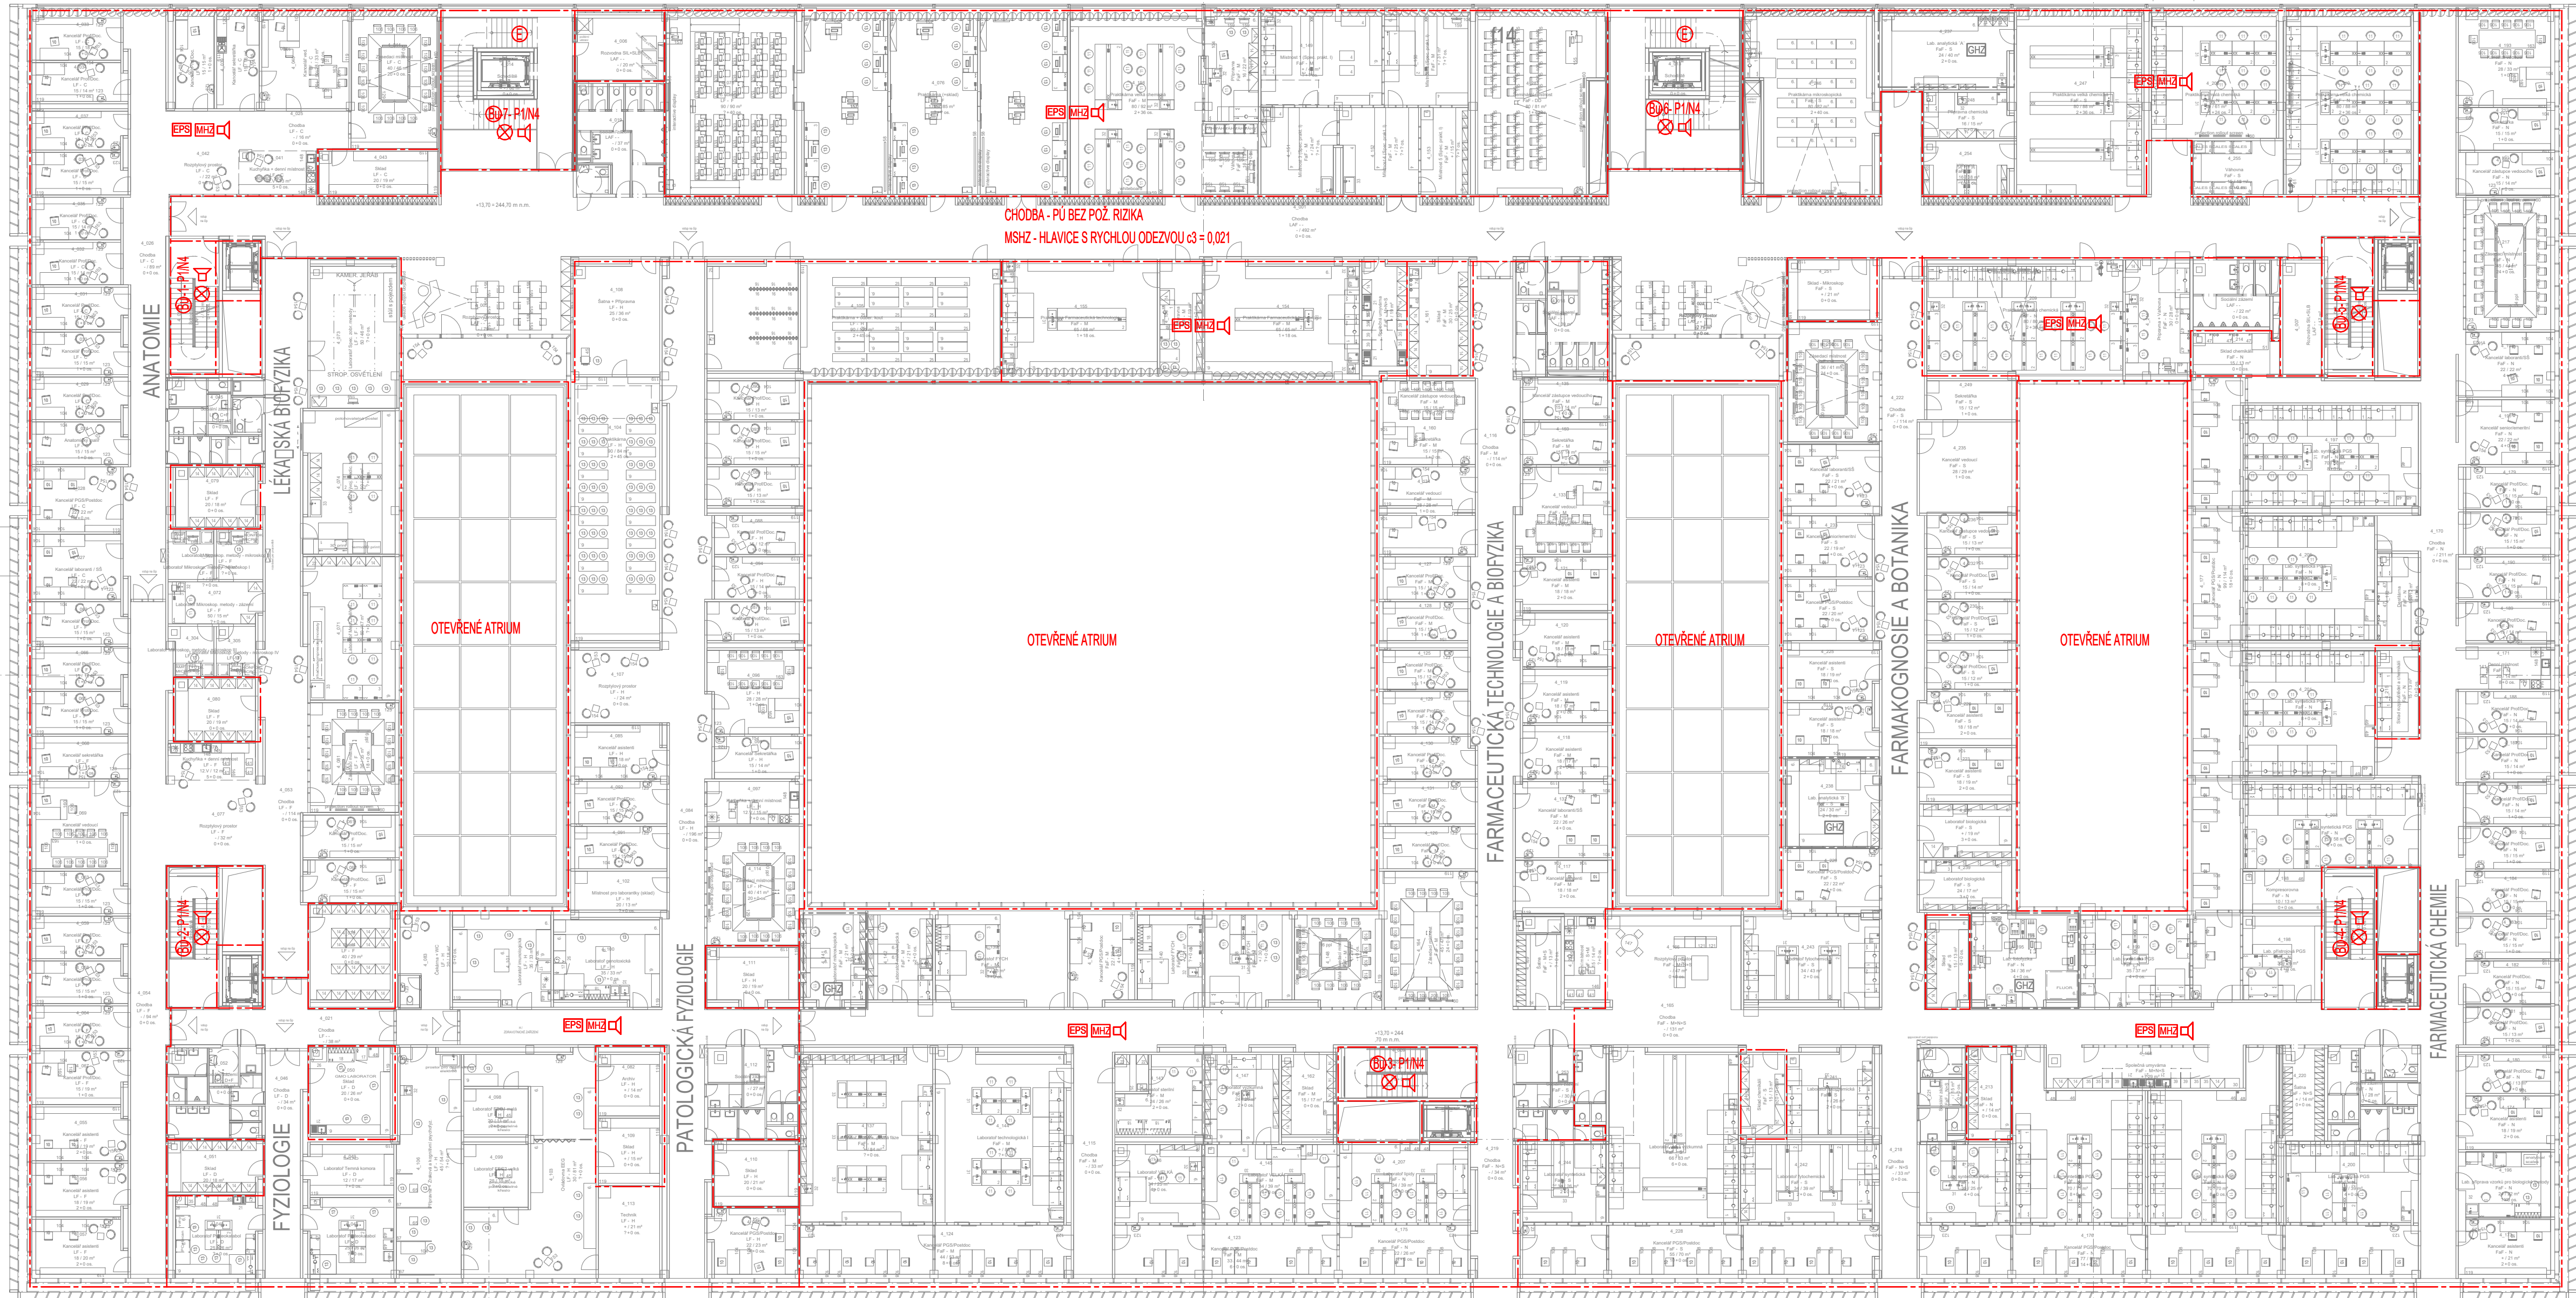

Obecná poznámka / Disclaimer				
Výkres nemá dostatečnou podrobnost pro provádění stavby ani pro výběr zhotovitele! Na tento dokument se vztahuje autorská práva a není-li to rozporující bez souhlasu autora.				
This drawing is not intended for construction or tendering due to lack of detail! This document is protected by copyright and may not be reproduced without permission of the owner.				
Rev.	Důvod změny / Change	Datum / Date	Vyd./Iss.	Kon./App.

Poznámky / Notes

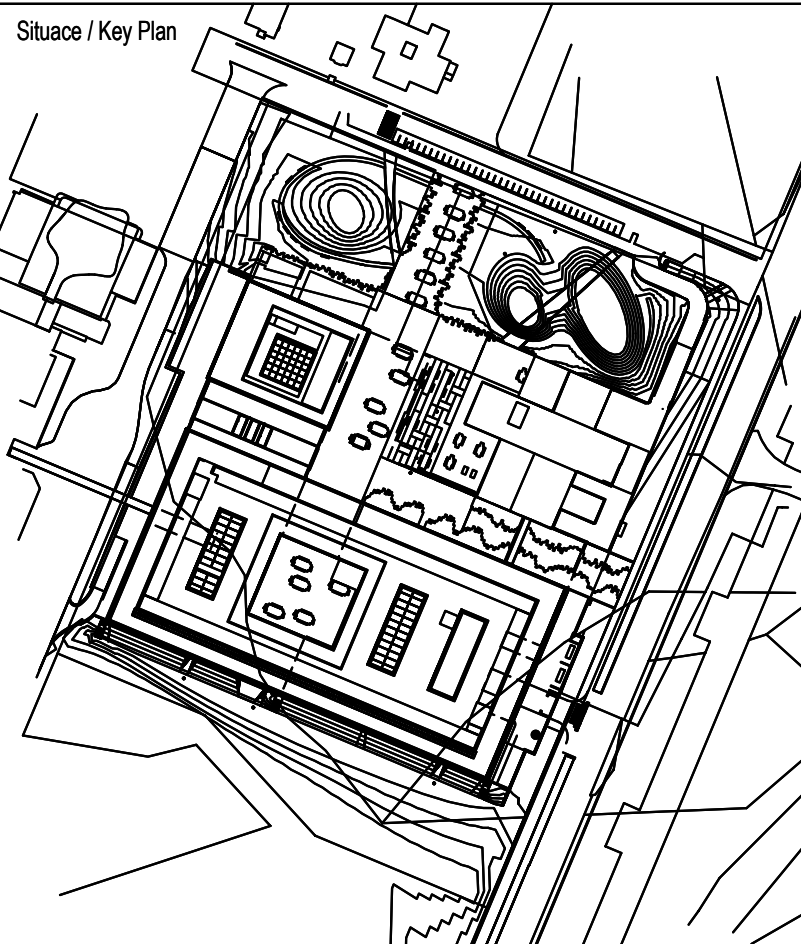

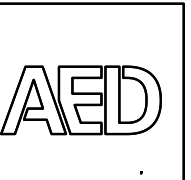Generální projektant - Architektonický návrh / Architectural Design	
Bogle Architects	
London Prague Hong Kong	
Block II Elizabeth House, 39 York Road, London, SE1 7NQ, UK +44 (0) 203 587 7100	
Revoluční 7247, 110 00, Praha 1, Czech Republic +420 224 815 087	
Level 19, 2 Int Finance Centre, 8 Finance Street, Hong Kong, PRC +852 2251 8258	
www.boglearchitects.com info@boglearchitects.com	
Hlavní inženýr / Main Engineer	
	
AED project, a. s. Pod Radnicí 1235/2A 150 00 Praha 5 E-mail: aed@aedproject.cz Tel. +420 257 257 100	
Investor / Client	
	
Univerzita Karlova Farmaceutická fakulta v Hradci Králové Akademika Heyrovského 1203 500 05 Hradec Králové 5 IČO 00216208	

Název projektu / Project Name				
Mephared II				
Stupeň dokumentace / Project Stage				
DUR	Dokumentace pro změnu územního rozhodnutí Planning Permit Change Documentation			
Fáze / Phase				
-				
Stavební objekt / Building				
SO 01	Centrální budova kampusu a budova fakult Deans' and Faculties' Buildings			
Profese / Discipline				
D.1.2	Požárně-bezpečnostní řešení			
Zpracovatel části / Consultant			Razítko / Stamp	
IGNIS PROJEKT s.r.o. Kolná 675/3, 198 00, Praha 9 tel. + 420 776 116 122 e-mail drahojan@seznam.cz				
Zodpovědní projektant / Engineer in Charge				
Jan Drahoš				
Název výkresu / Drawing Title				
Půdorys 4.NP 2th FLOOR PLAN				
Kreslil / Drawn by		Kontroloval / Approved by		Formát / Paper size
Jan Drahoš		Jan Drahoš		8 x A4
Číslo projektu / Project Nr.		Měřítko / Scale		Datum vydání / Issue date
17-051		1:250		31/03/2020
Kód výkresu / Drawing Code				
Profese Discipline	SO / IO Building	Číslo výkresu Drawing number	List Sheet	Revize Revision
D.1.2	SO 01	150		00