
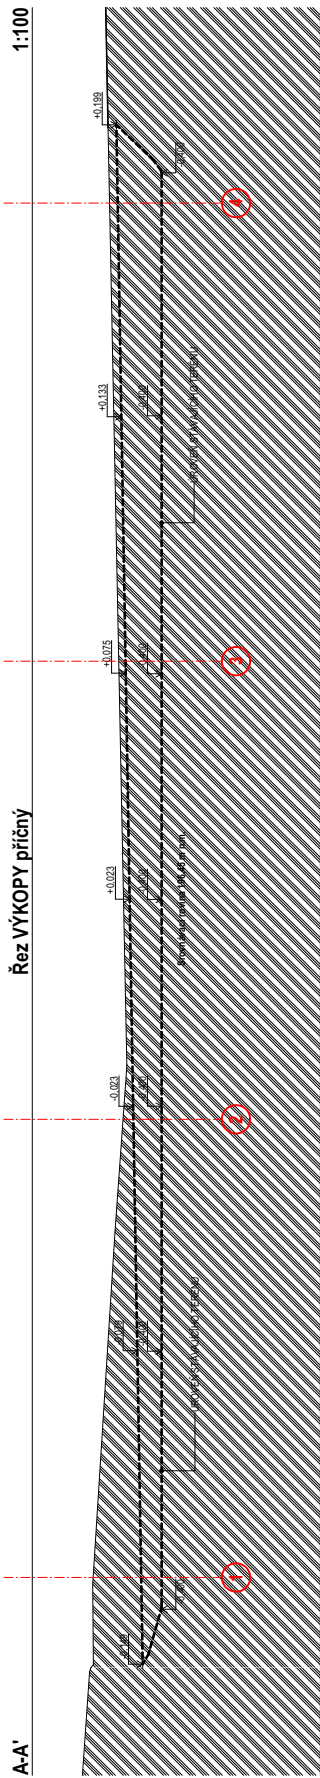


D.1.1.18 - PŮDORYS VÝKOPOVÝCH PRACÍ

D.1.1 ARCHITEKTONICKO-STAVEBNÍ ŘEŠENÍ

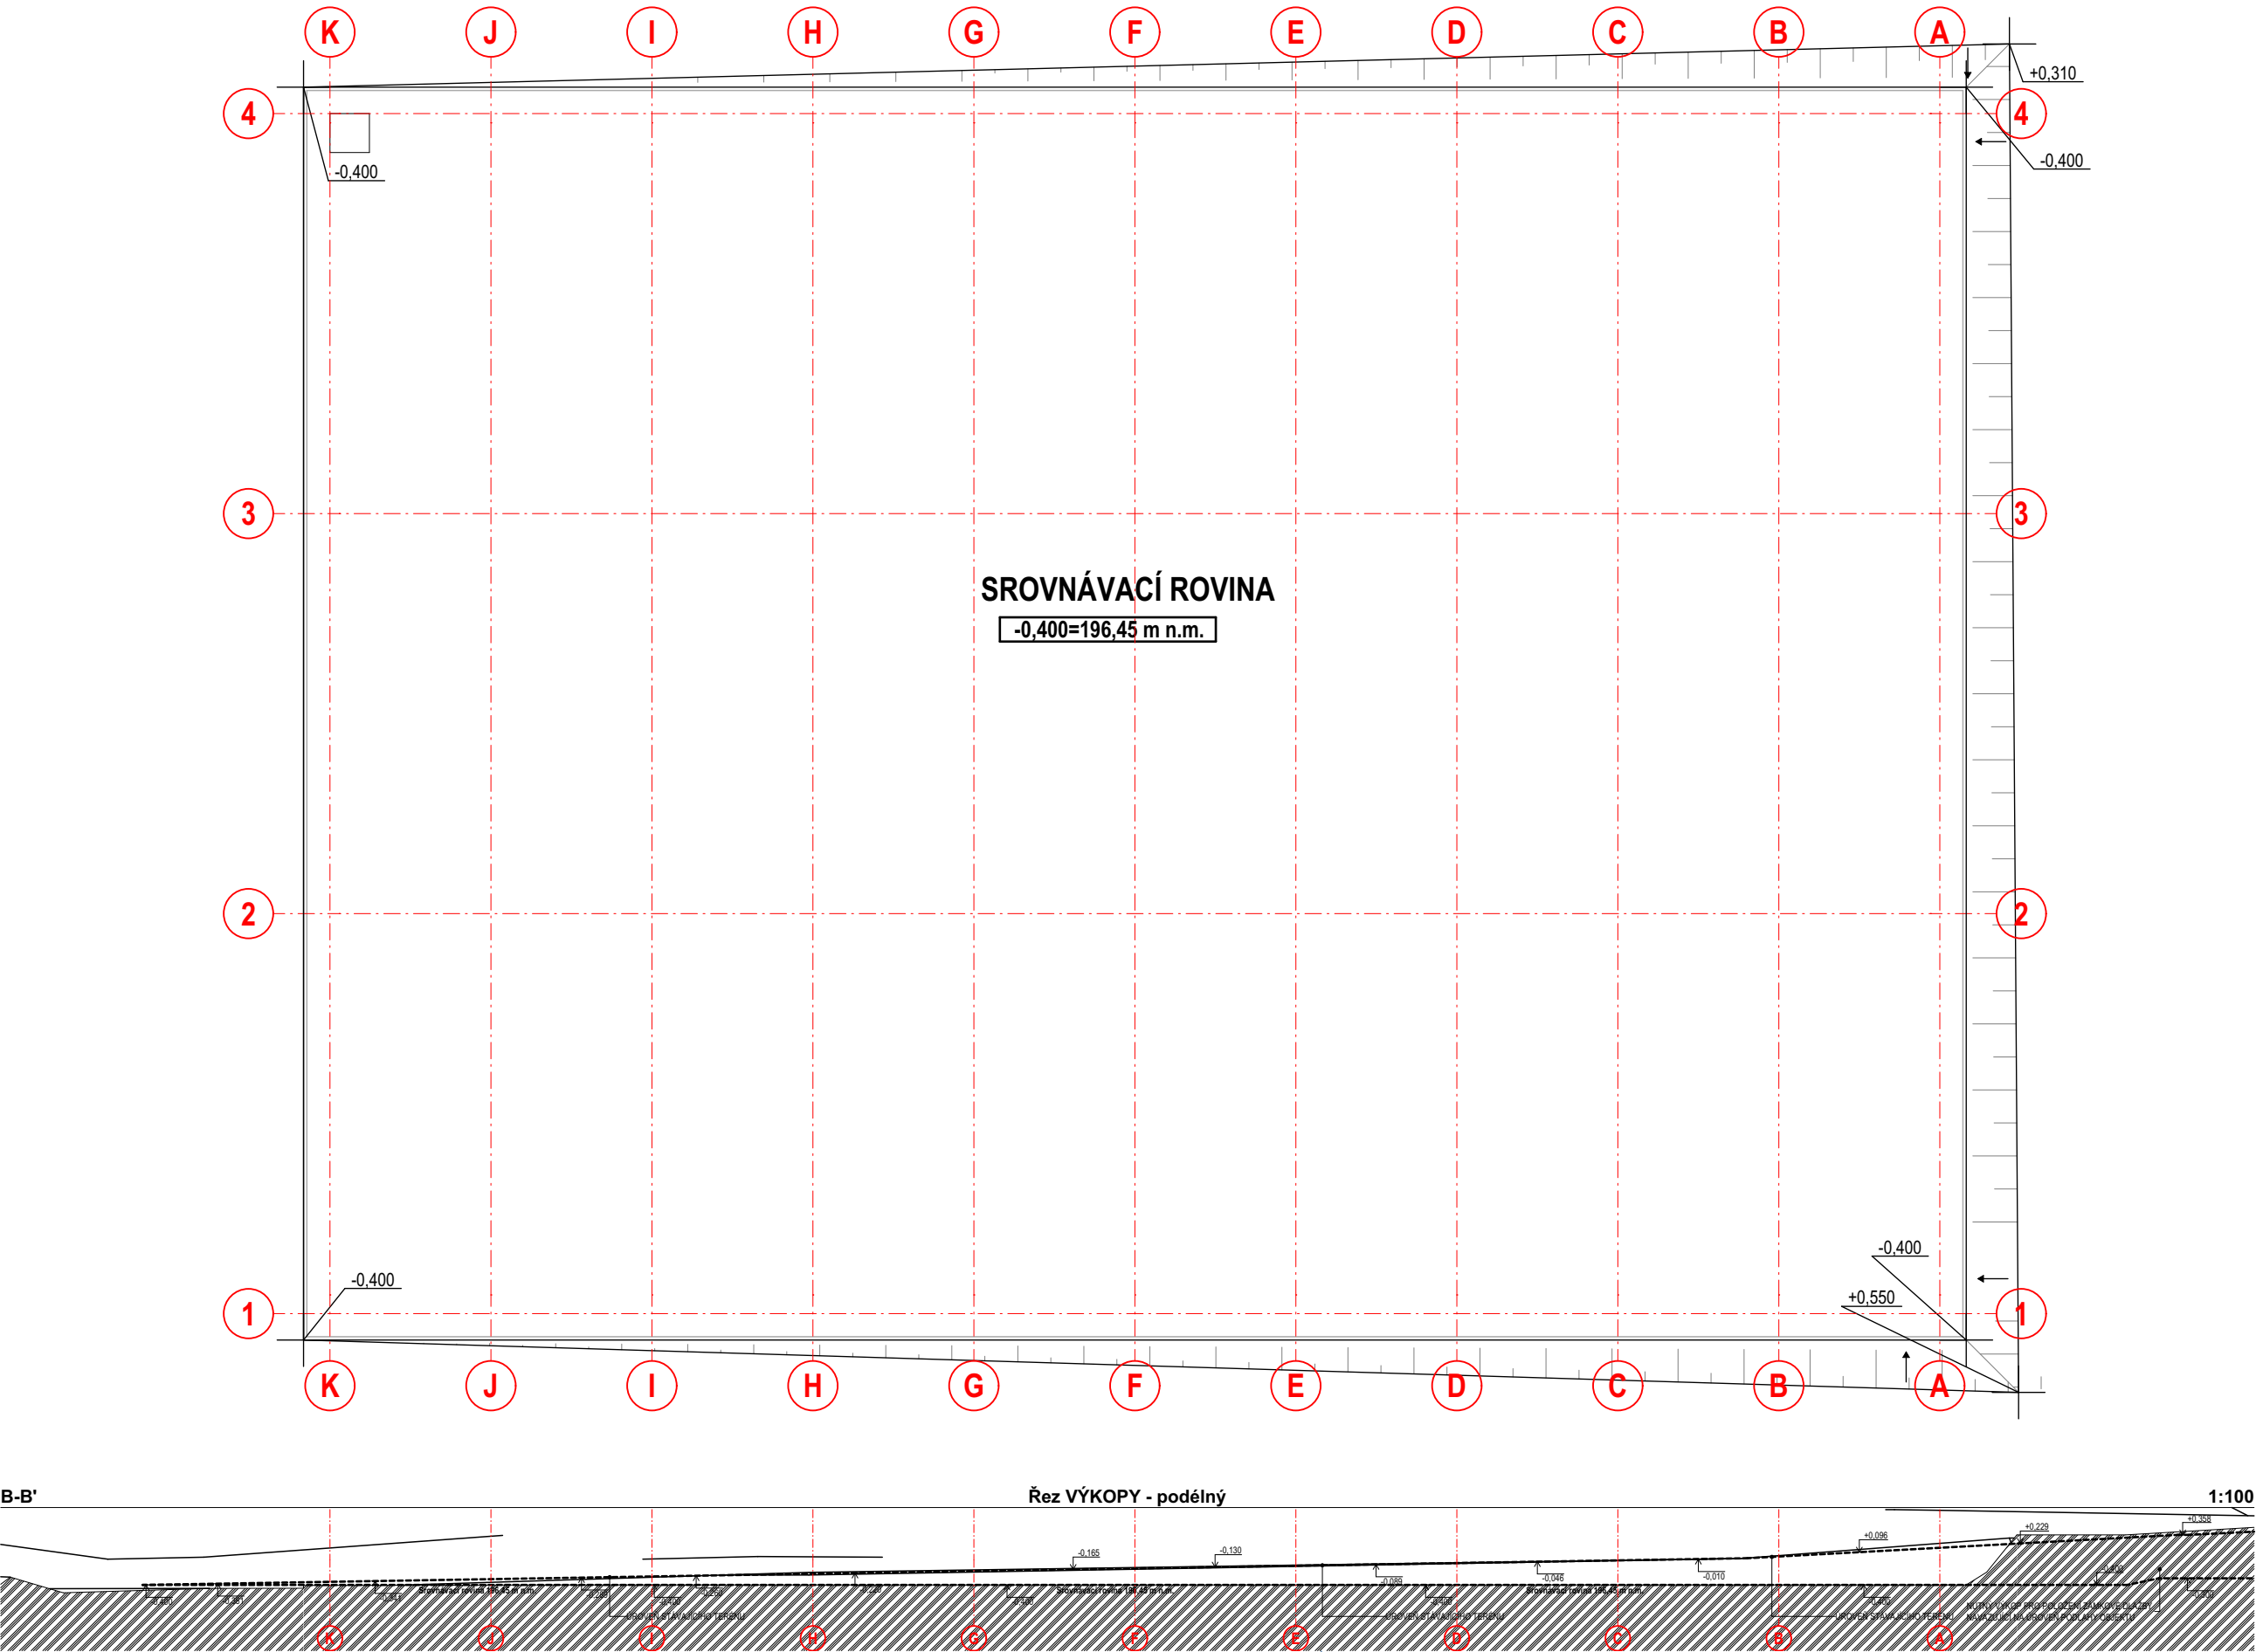

BILANCE ZEMINY - JAMA UPRAVENÁ			
ID prvku	Náhled 2D řezu	Čistý objem (m3)	Plocha (m2)
V1		232,15	595,26
V2		48,30	138,00
		280,45 m³	

LEGENDA MATERIÁLŮ

- OBVODOVÝ PLÁŠŤ BUNĚK DOČASNÉ MENZY  
- sendvičový panel s výplní z MW
- ZPEVNĚNÁ PLOCHA  
- betonová zámková dlažba tl. 80 mm
- ŠTĚRKOVÉ LOŽE  
- kamenivo fr. 2-4 mm
- KLADEČÍ VRSTVA  
- kamenivo fr. 4-8 mm
- ŠTĚRKOVÉ LOŽE  
- kamenivo fr. 8-16 mm
- ŠTĚRKOVÉ LOŽE  
- kamenivo fr. 16-32 mm
- ŠTĚRKOVÉ LOŽE  
- kamenivo fr. 32-63 mm
- ŠTĚRKOVÉ LOŽE  
- kamenivo fr. 0-63 mm
- BETON PROSTÝ
- ROSTLÝ TERÉN
- NASYPANÁ ZEMINA
- VÝŠKOVÁ KÓTA
- ZNAČENÍ MODULŮ JEDNOTLIVÝCH BUŇEK

POZNÁMKY:

- VEŠKERÉ ROZMĚRY JSOU POUZE ORIENTAČNÍ. SKUTEČNÉ ROZMĚRY JE NUTNO KOORDINOVAT S DODAVATELEM SYSTÉMU BUNĚK.
- ROZVRŽENÍ VŠECH OTVORŮ VE STĚNÁCH BUNĚK JE POUZE ORIENTAČNÍ. SKUTEČNÉ UMÍSTĚNÍ JE NUTNÉ KOORDINOVAT S DODAVATELEM BUNĚK
- ROZVRŽENÍ TZB V BUŇKÁCH URČENÝCH JAKO WC PRO ŽENY I MUŽE JE POUZE ORIENTAČNÍ. SKUTEČNÉ ROZVRŽENÍ JE NUTNÉ KOORDINOVAT S DODAVATELEM BUNĚK
- TLOUŠŤKA IZOLACÍ STĚN, PODLAH A STROPU JE POUZE ORIENTAČNÍ, NUTNO KOORDINOVAT S DODAVATELEM BUNĚK
- ROZMĚRY ZÁKLADOVÝCH PATEK NUTNO UZPŮSOBIT DODAVATELI S OHLEDEM NA ZÁTĚŽOVÉ SCHÉMA

TENTO VÝKRES JE CHRÁNĚN AUTORSKÝMI PRÁVY.

Z/C | K/R | DATUM / DATE | Č/N | DOPLNĚNÍ / AMENDMENT

±0,000 = 196,85 m n.m. Bpv

PROJEKT / PROJECT:  
**PROVIZORNÍ MENZA - UK ALBERTOV**  
ALBERTOV, PRAHA - NOVÉ MĚSTO  
**D.1.1 - ARCHITEKTONICKO-STAVEBNÍ ŘEŠENÍ**

KRAJ / REGION: Praha | MĚSTSKÝ ÚŘAD / MUNICIPALITY: Praha 2

INVESTOR / CLIENT:  
UNIVERZITA KARLOVA  
OVOCNÝ TRH 560/S, 113 36 PRAHA 1

GENERÁLNÍ PROJEKTANT STAVBY / EXECUTIVE ARCHITECT:  
**JIKA CZ**  
Dlouhá 101, Hradec Králové 500 03; T: 773 550 371; E: info@jika-cz.cz; W: www.jika-cz.cz

AUTORIZAČNÍ RAZÍTKO / AUTHORIZATION:  
**ING. JIŘÍ SLÁNSKÝ**

ČÍSLO ZAKÁZKY / PROJECT NUMBER:  
**2017-01-005**  
PÁŘE / SET:

ZODPOVĚDNÝ PROJEKTANT / RESPONSIBLE DESIGNER:  
**ING. JIŘÍ SLÁNSKÝ**

ZPRACOVÁNÍ / DRAWING BY:  
**ING. JAN NOVÁK**

KONTROLOVAL / CHECKED BY:  
**ING. LUKÁŠ TROJÁNEK**

FÁZE / PHASE:  
**DPS\_DOKUMENTACE PRO PROVÁDĚNÍ STAVBY**

OBJEKT / BUILDING:  
**PROVIZORNÍ MENZA - UK ALBERTOV**  
Konvent sester Alžbětinek parc. č. 1564/4, k.ú.,Nové Město

MĚŘÍTKO / SCALE: 1:100 | FORMÁT / SIZE: 3 x A4

NÁZEV VÝKRESU / TITLE:  
**PŮDORYS VÝKOPOVÝCH PRACÍ**

ČÍSLO VÝKRESU / DRAWING NO.: **D.1.1.18** | DATUM / DATE: 27.08.2021 | REVIZE: **X**