



POHLED NA SEVERNÍ VSTUPNÍ BRÁNU

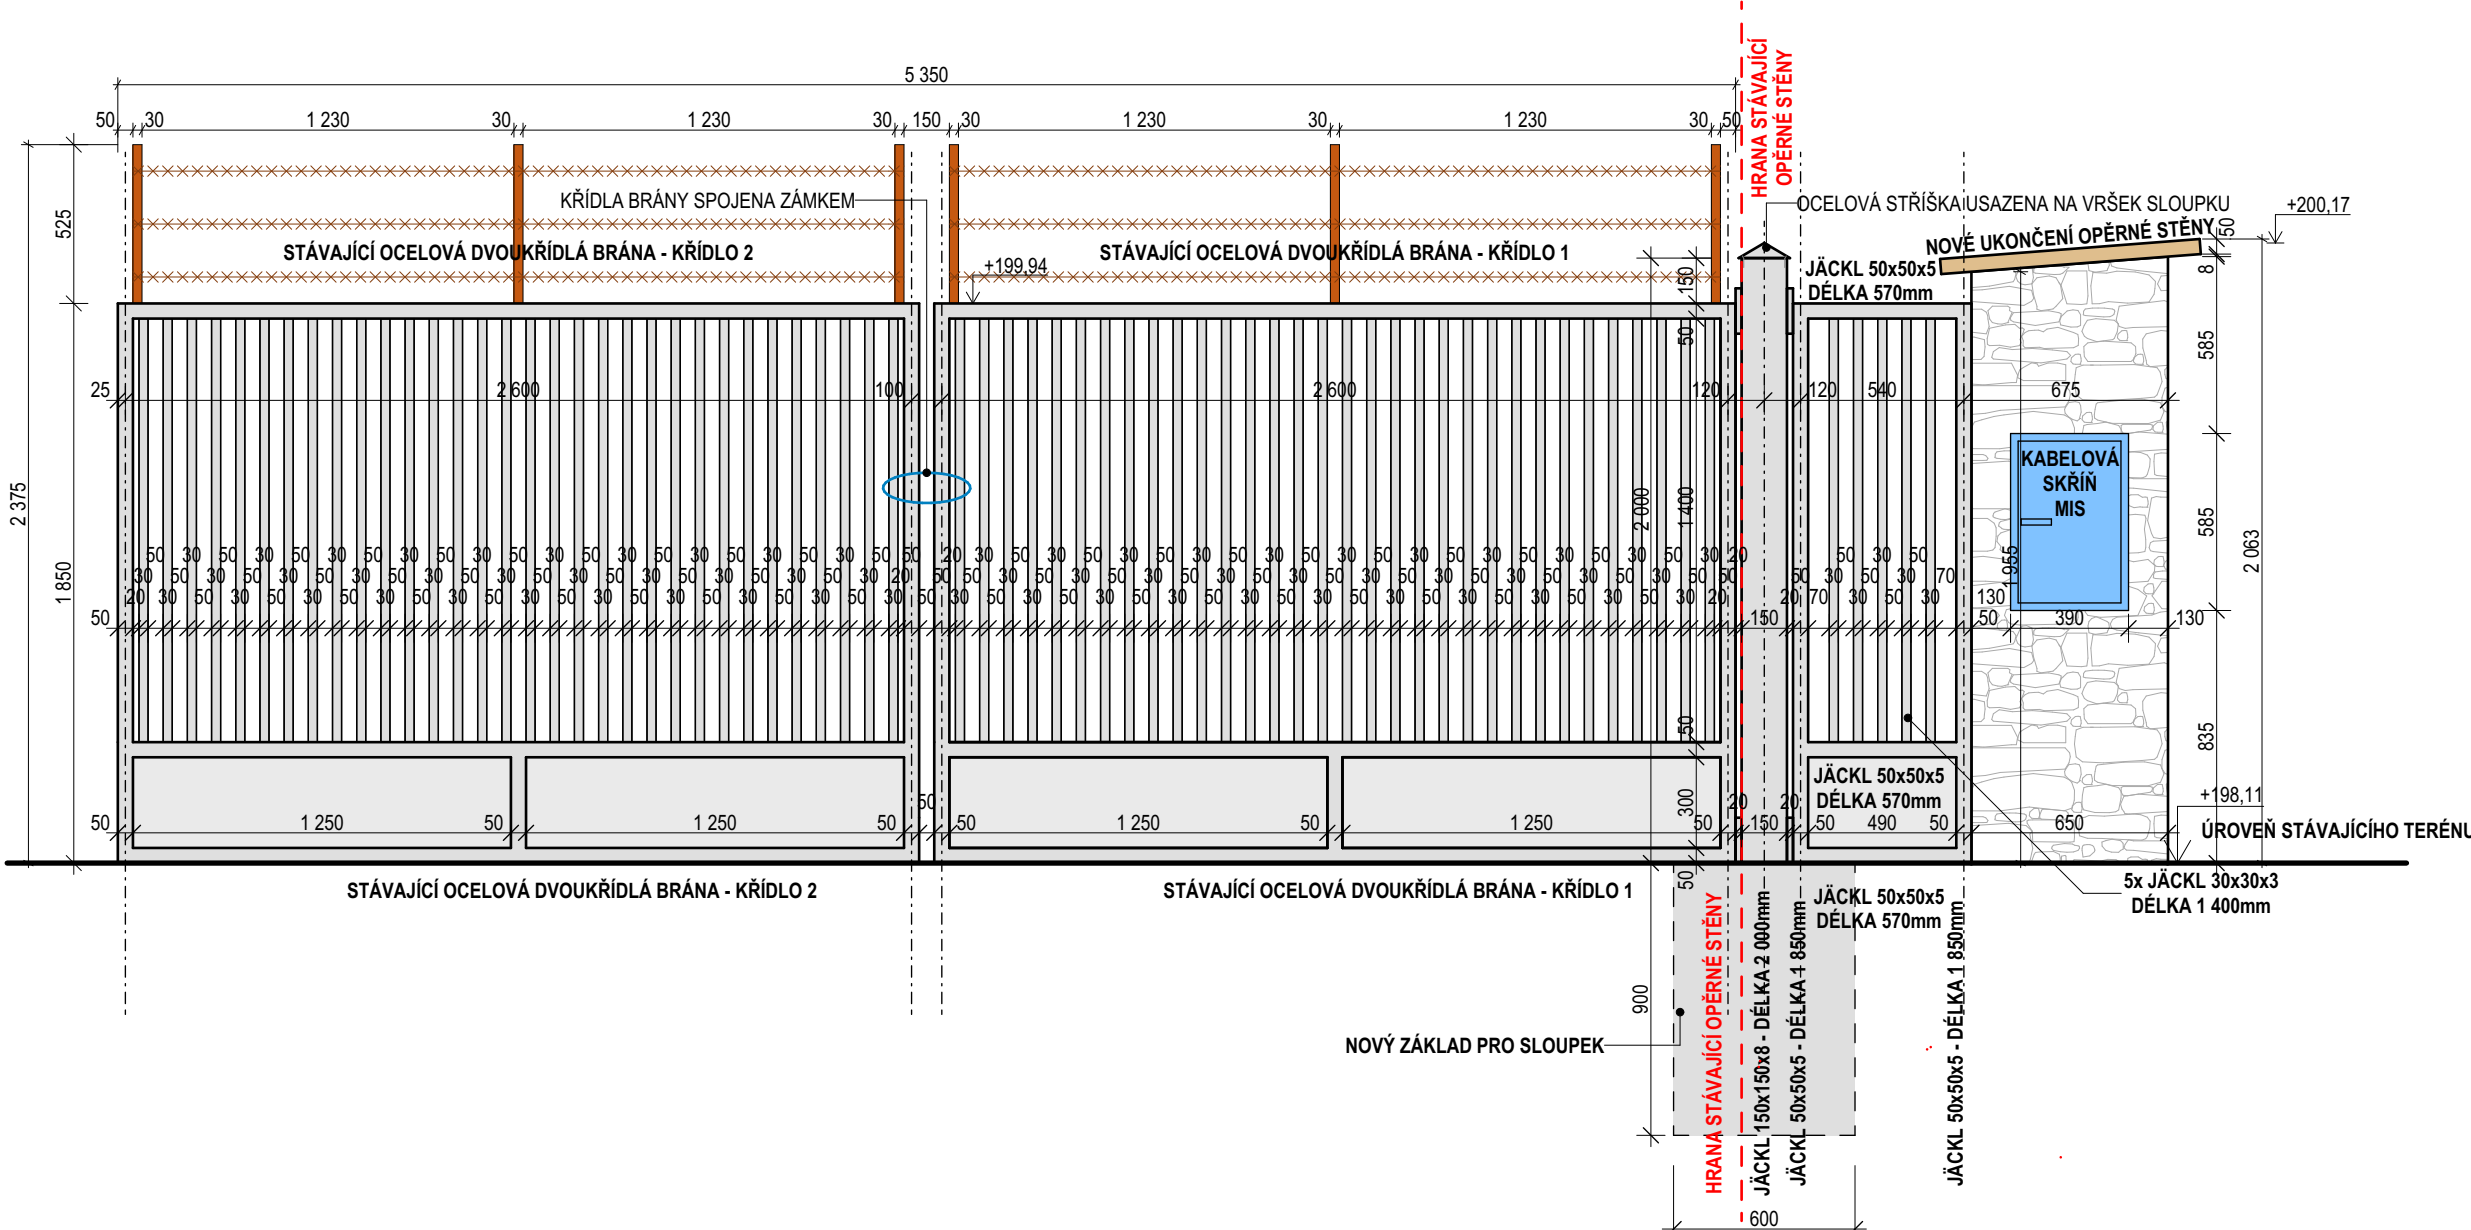

PŮDORYS SEVERNÍ VSTUPNÍ BRÁNY

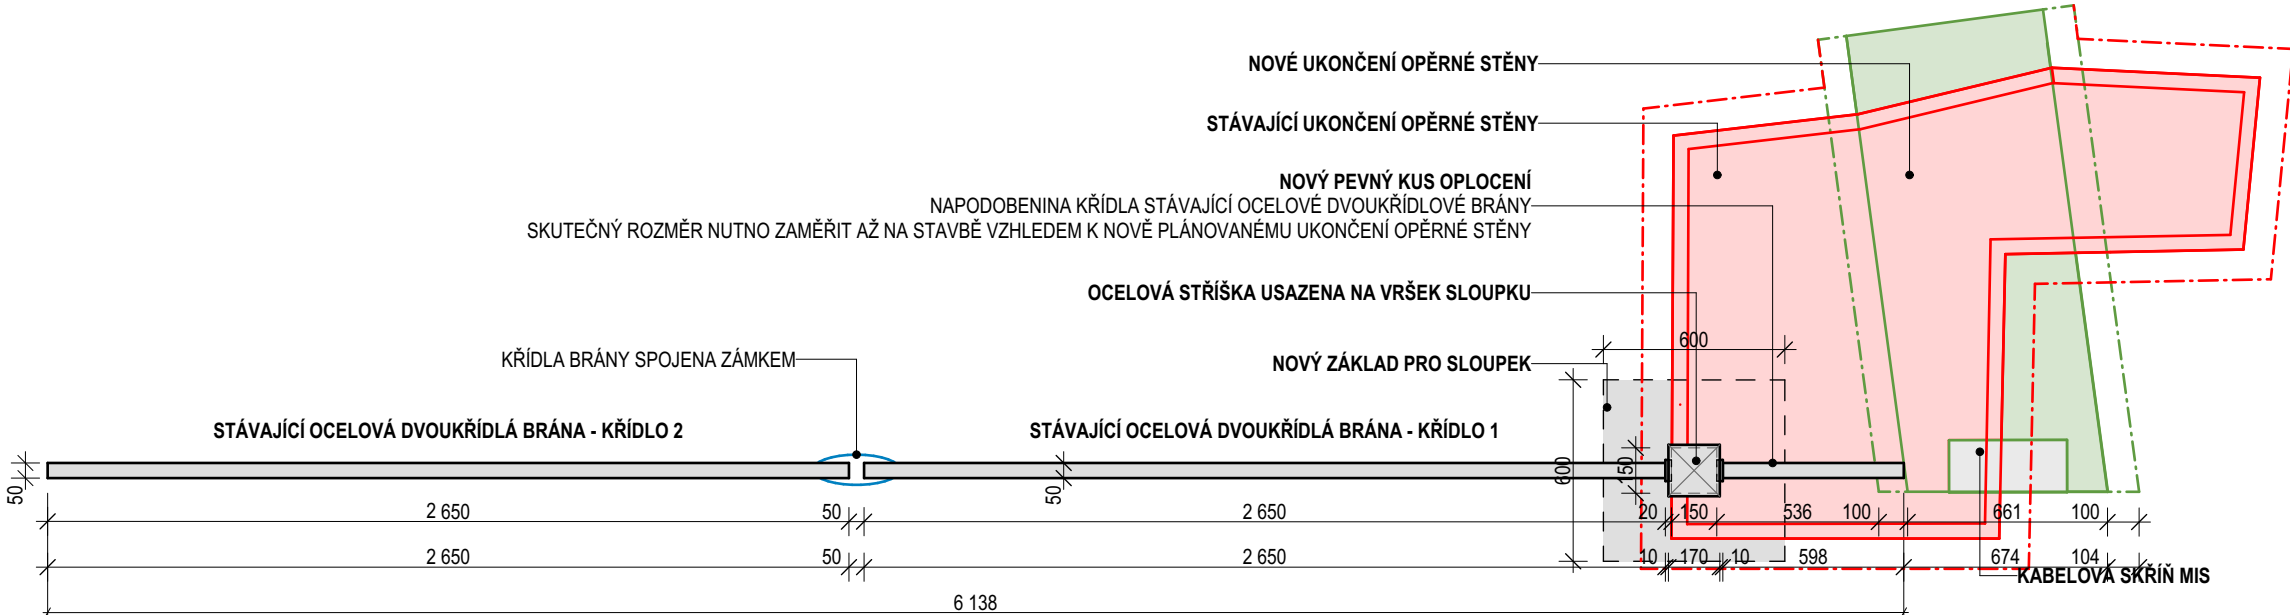

TENTO VÝKRES JE CHRÁNĚN AUTORSKÝMI PRÁVY.				
Z/C	K/R	DATUM / DATE	Č/N	DOPLNĚNÍ / AMENDMENT
±0,000 = 196,85 m n.m. Bpv				
PROJEKT / PROJECT: PROVIZORNÍ MENZA - UK ALBERTOV ALBERTOV, PRAHA - NOVÉ MĚSTO D.1.1 - ARCHITEKTONICKO-STAVEBNÍ ŘEŠENÍ				
KRAJ / REGION: Praha		MĚSTSKÝ ÚŘAD / MUNICIPALITY: Praha 2		
INVESTOR / CLIENT: UNIVERZITA KARLOVA OVOČNÝ TRH 560/5, 113 36 PRAHA 1				
GENERÁLNÍ PROJEKTANT STAVBY / EXECUTIVE ARCHITECT: <div></div> Dlouhá 101, Hradec Králové 500 03; T: 773 550 371; E: info@jika-cz.cz; W: www.jika-cz.cz				
AUTORIZAČNÍ RAŽÍTKO / AUTHORIZATION:		ČÍSLO ZAKÁZKY / PROJECT NUMBER: 2017-01-005		
		PARÉ / SET:		
ZODPOVĚDNÝ PROJEKTANT / RESPONSIBLE DESIGNER : ING. JIŘÍ SLÁNSKÝ				
ZPRACOVAL / DRAWING BY: ING. JAN NOVÁK				
KONTROLOVAL / CHECKED BY: ING. LUKÁŠ TROJÁNEK				
FÁZE / PHASE: DPS_DOKUMENTACE PRO PROVÁDĚNÍ STAVBY				
OBJEKT / BUILDING: PROVIZORNÍ MENZA - UK ALBERTOV Konvent sester Alžbětinek parc. č. 1564/4, k.ú.,Nové Město				
MĚŘÍTKO / SCALE: 1:25		FORMÁT / SIZE: 2x A4		
NÁZEV VÝKRESU / TITLE : SCHÉMA UKOTVENÍ BRÁNY - SEVER				
ČÍSLO VÝKRESU / DRAWING NO.: D.1.1.19		DATUM / DATE : 27.08.2021		REVIZE: X