




POHLED NA PRVEK

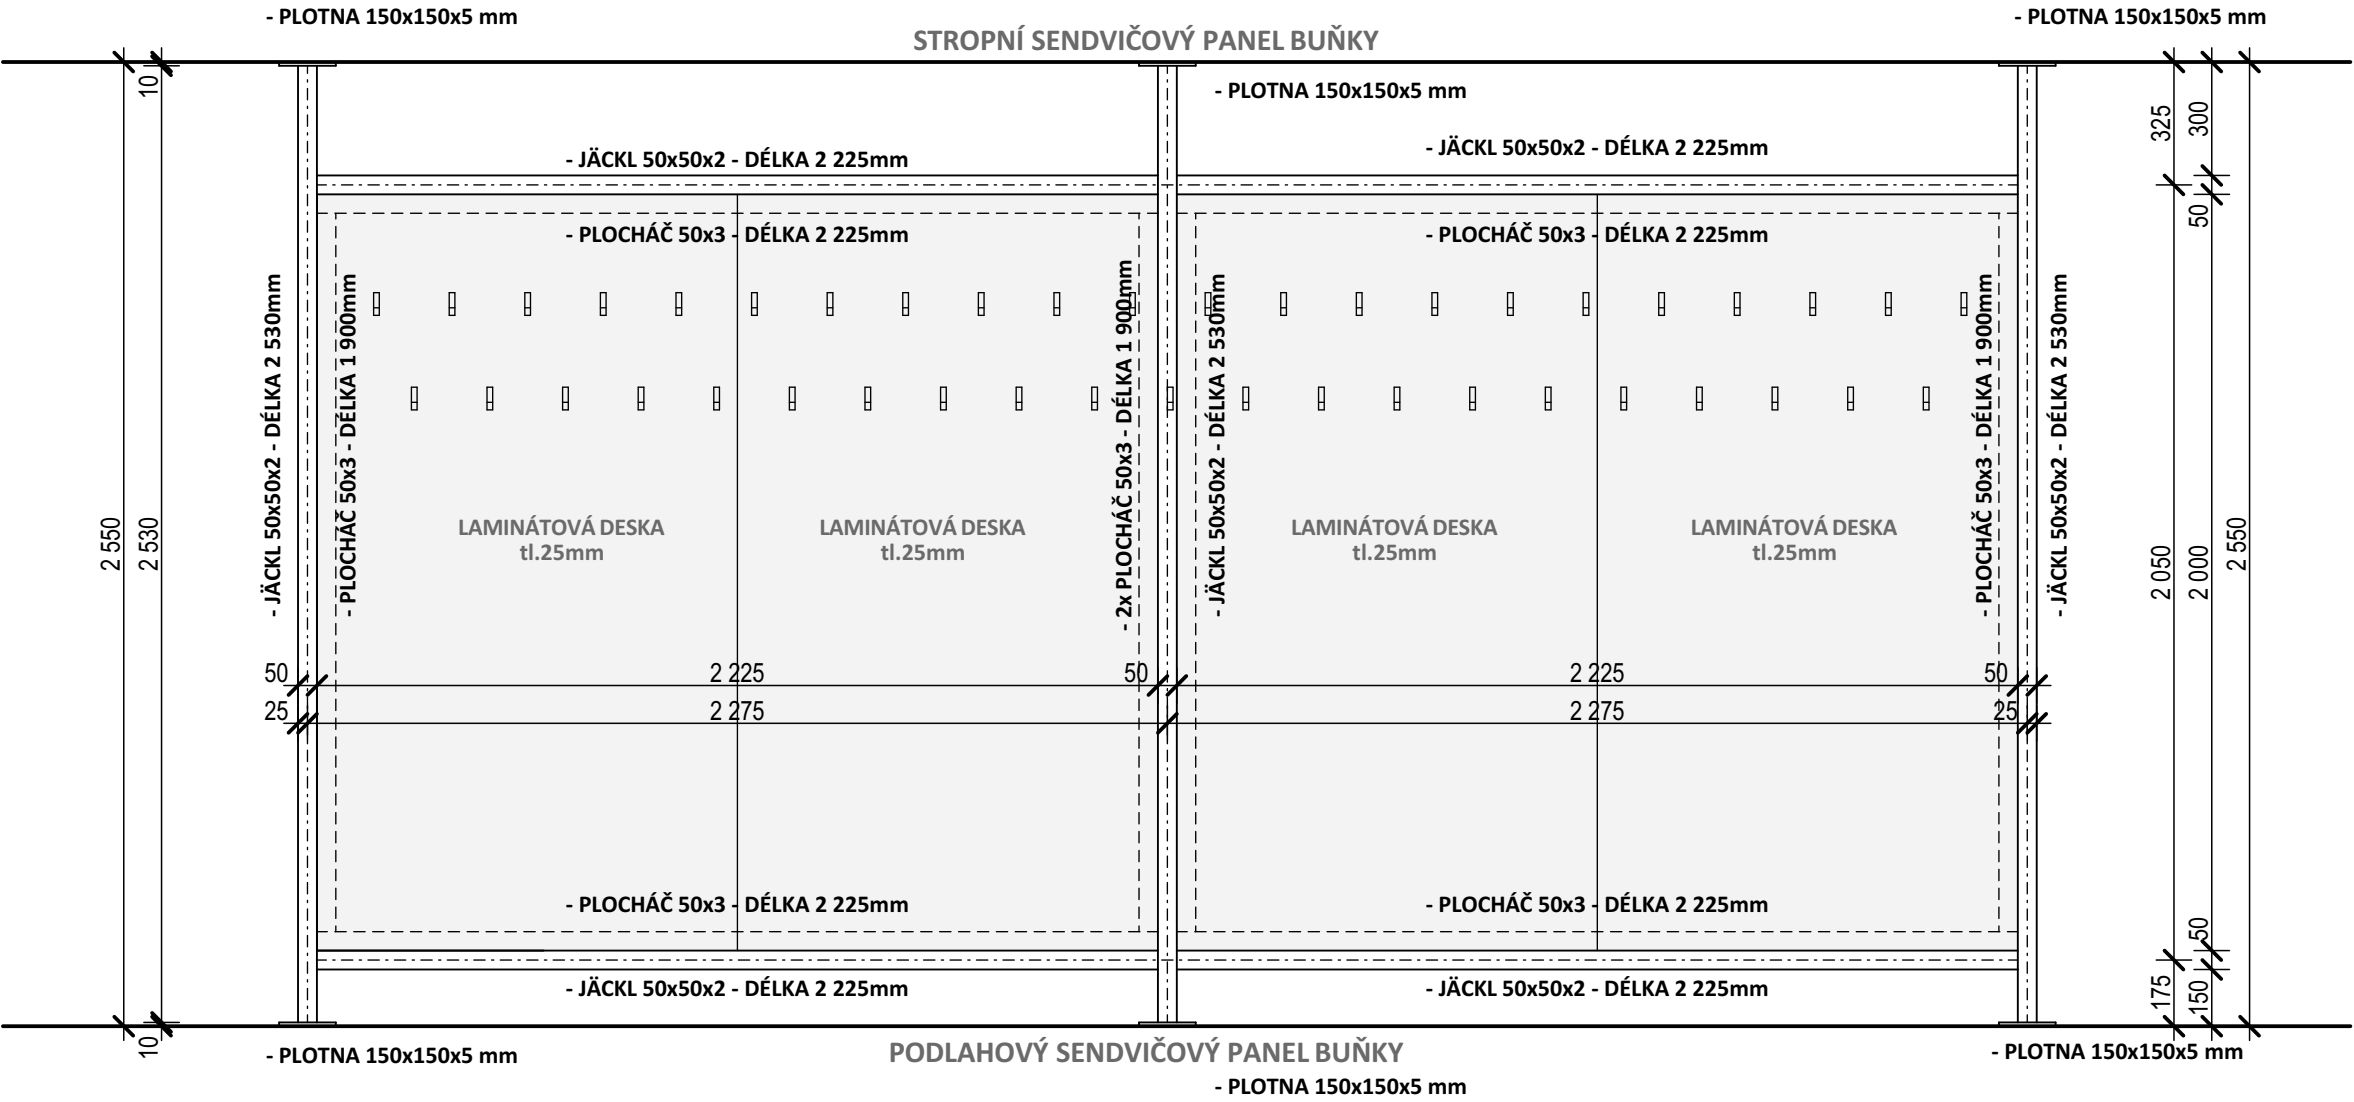

PŮDORYS STĚNY

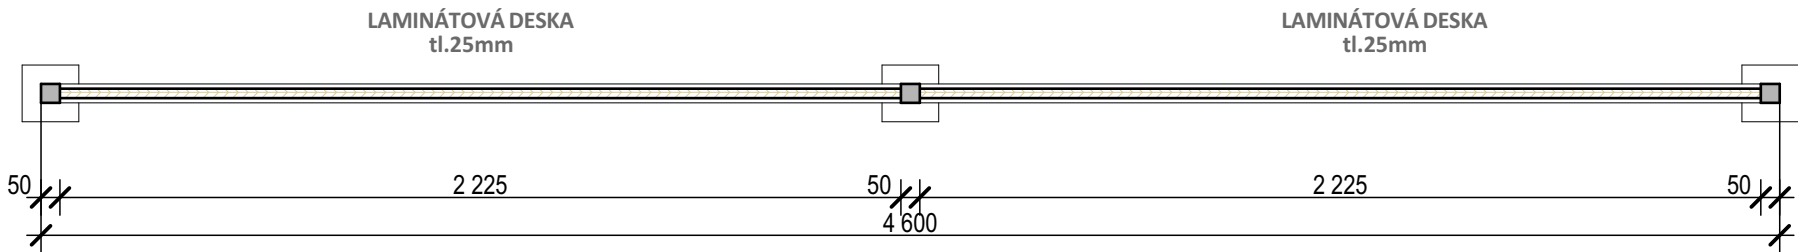

DETAIL SLOUPKU

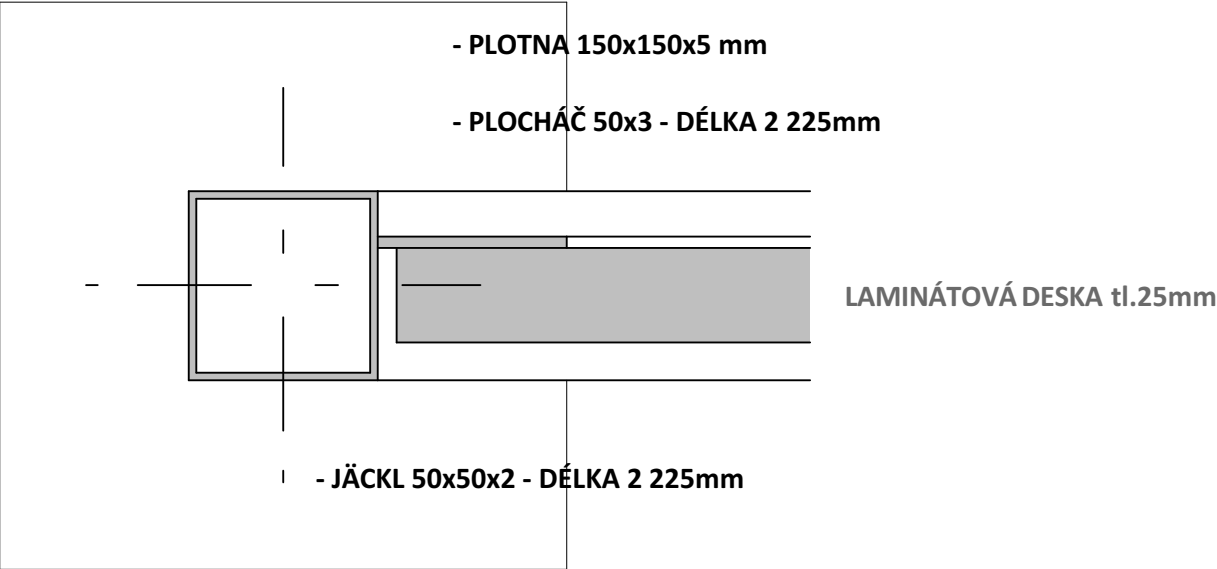

TYP VĚŠÁKU



TENTO VÝKRES JE CHRÁNĚN AUTORSKÝMI PRÁVY.		
Z/C	K/R	DATUM / DATE
Č/N	DOPLNĚNÍ / AMENDMENT	
±0,000 = 196,85 m n.m. Bpvi		
PROJEKT / PROJECT: PROVIZORNÍ MENZA - UK ALBERTOV ALBERTOV, PRAHA - NOVÉ MĚSTO D.1.1 - ARCHITEKTONICKO-STAVEBNÍ ŘEŠENÍ		
KRAJ / REGION: Praha		MĚSTSKÝ ÚŘAD / MUNICIPALITY: Praha 2
INVESTOR / CLIENT: UNIVERZITA KARLOVA OVOCNÝ TRH 560/5, 113 36 PRAHA 1		
GENERÁLNÍ PROJEKTANT STAVBY / EXECUTIVE ARCHITECT:  Dlouhá 101, Hradec Králové 500 03; T: 773 550 371; E: info@jika-cz.cz; W: www.jika-cz.cz		
AUTORIZAČNÍ RAZÍTKO / AUTHORIZATION:		CÍSLO ZAKÁZKY / PROJECT NUMBER: 2017-01-005
		PARÉ / SET:
ZODPOVĚDNÝ PROJEKTANT / RESPONSIBLE DESIGNER : ING. JIŘÍ SLÁNSKÝ		
ZPRACOVAL / DRAWING BY: ING. JAN NOVÁK		
KONTROLOVAL / CHECKED BY: ING. LUKÁŠ TROJÁNEK		
FÁZE / PHASE: DPS_DOKUMENTACE PRO PROVÁDĚNÍ STAVBY		
OBJEKT / BUILDING: PROVIZORNÍ MENZA - UK ALBERTOV Konvent sester Alžbětinek parc. č. 1564/4, k.ú.,Nové Město		
MĚŘÍTKO / SCALE: 1:20		FORMÁT / SIZE: 2x A4
NÁZEV VÝKRESU / TITLE : SCHÉMA VĚŠÁKOVÉ STĚNY		
ČÍSLO VÝKRESU / DRAWING NO.: D.1.1.13	DATUM / DATE: 27.08.2021	REVIZE: X