


D.2.7 DEMOLICE

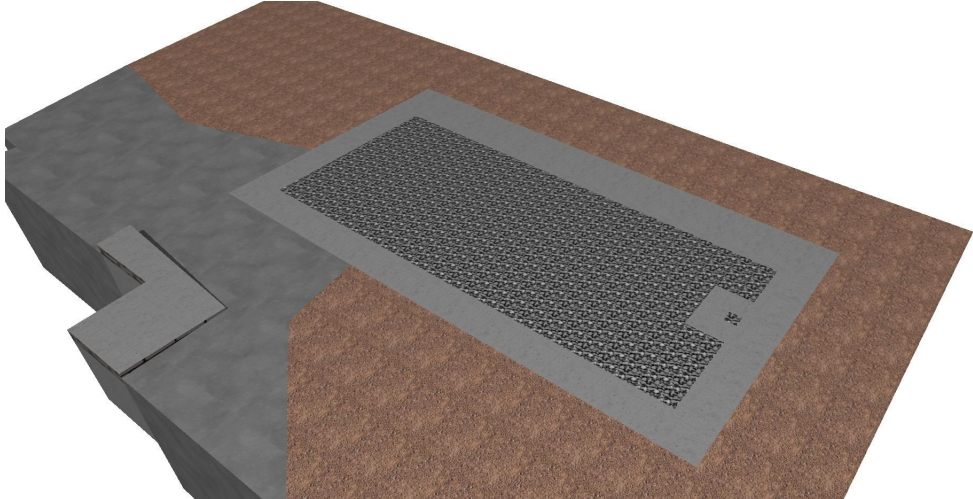

- # 3D POHLED - ZÁKLADY



TENTO VÝKRES JE CHRÁNĚN AUTORSKÝMI PRÁVY.				
Z/C	K/R	DATUM / DATE	Č/N	DOPLNĚNÍ / AMENDMENT
±0,000 = 196,85 m n.n. Bpvl				
PROJEKT / PROJECT: PROVIZORNÍ MENZA - UK ALBERTOV ALBERTOV, PRAHA - NOVÉ MĚSTO D.2.7 - DEMOLICE				
KRAJ / REGION: Praha			MĚSTSKÝ ÚŘAD / MUNICIPALITY: Praha 2	
INVESTOR / CLÍENT: UNIVERZITA KARLOVA OVOČNÝ TRH 560/5, 113 36 PRAHA 1				
GENERÁLNÍ PROJEKTANT STAVBY / EXECUTIVE ARCHITECT: <div></div> <div>Dlouhá 101, Hradec Králové 500 03; T: 773 550 371; E: info@jika-cz.cz; W: www.jika-cz.cz</div>				
AUTORIZAČNÍ RAZÍTKO / AUTHORIZATION:			ČÍSLO ZAKÁZKY / PROJECT NUMBER: 2017-01-005	
			PŘE / SET:	
ZODPOVĚDNÝ PROJEKTANT / RESPONSIBLE DESIGNER : ING. JIŘÍ SLÁNSKÝ				
ZPRACOVAL / DRAWING BY: ING. JAN NOVÁK				
KONTROLOVAL / CHECKED BY: ING. LUKÁŠ TROJÁNEK				
FÁZE / PHASE: DPS_DOKUMENTACE PRO PROVÁDĚNÍ STAVBY				
OBJEKT / BUILDING: PROVIZORNÍ MENZA - UK ALBERTOV Konvent sester Alžbětinek parc. č. 1564/4, k.ú.,Nové Město				
MĚŘÍTKO / SCALE: 1:50			FORMÁT / SIZE: 2x A4	
NÁZEV VÝKRESU / TITLE : PŮDORYS ZÁKLADŮ				
ČÍSLO VÝKRESU / DRAWING NO.: D.2.7.02			DATUM / DATE : 27.08.2021	
			REVIZE: X	