




SITUACE VE STROJOVNĚ
SILOVÉ ÚČINKY NA DNO

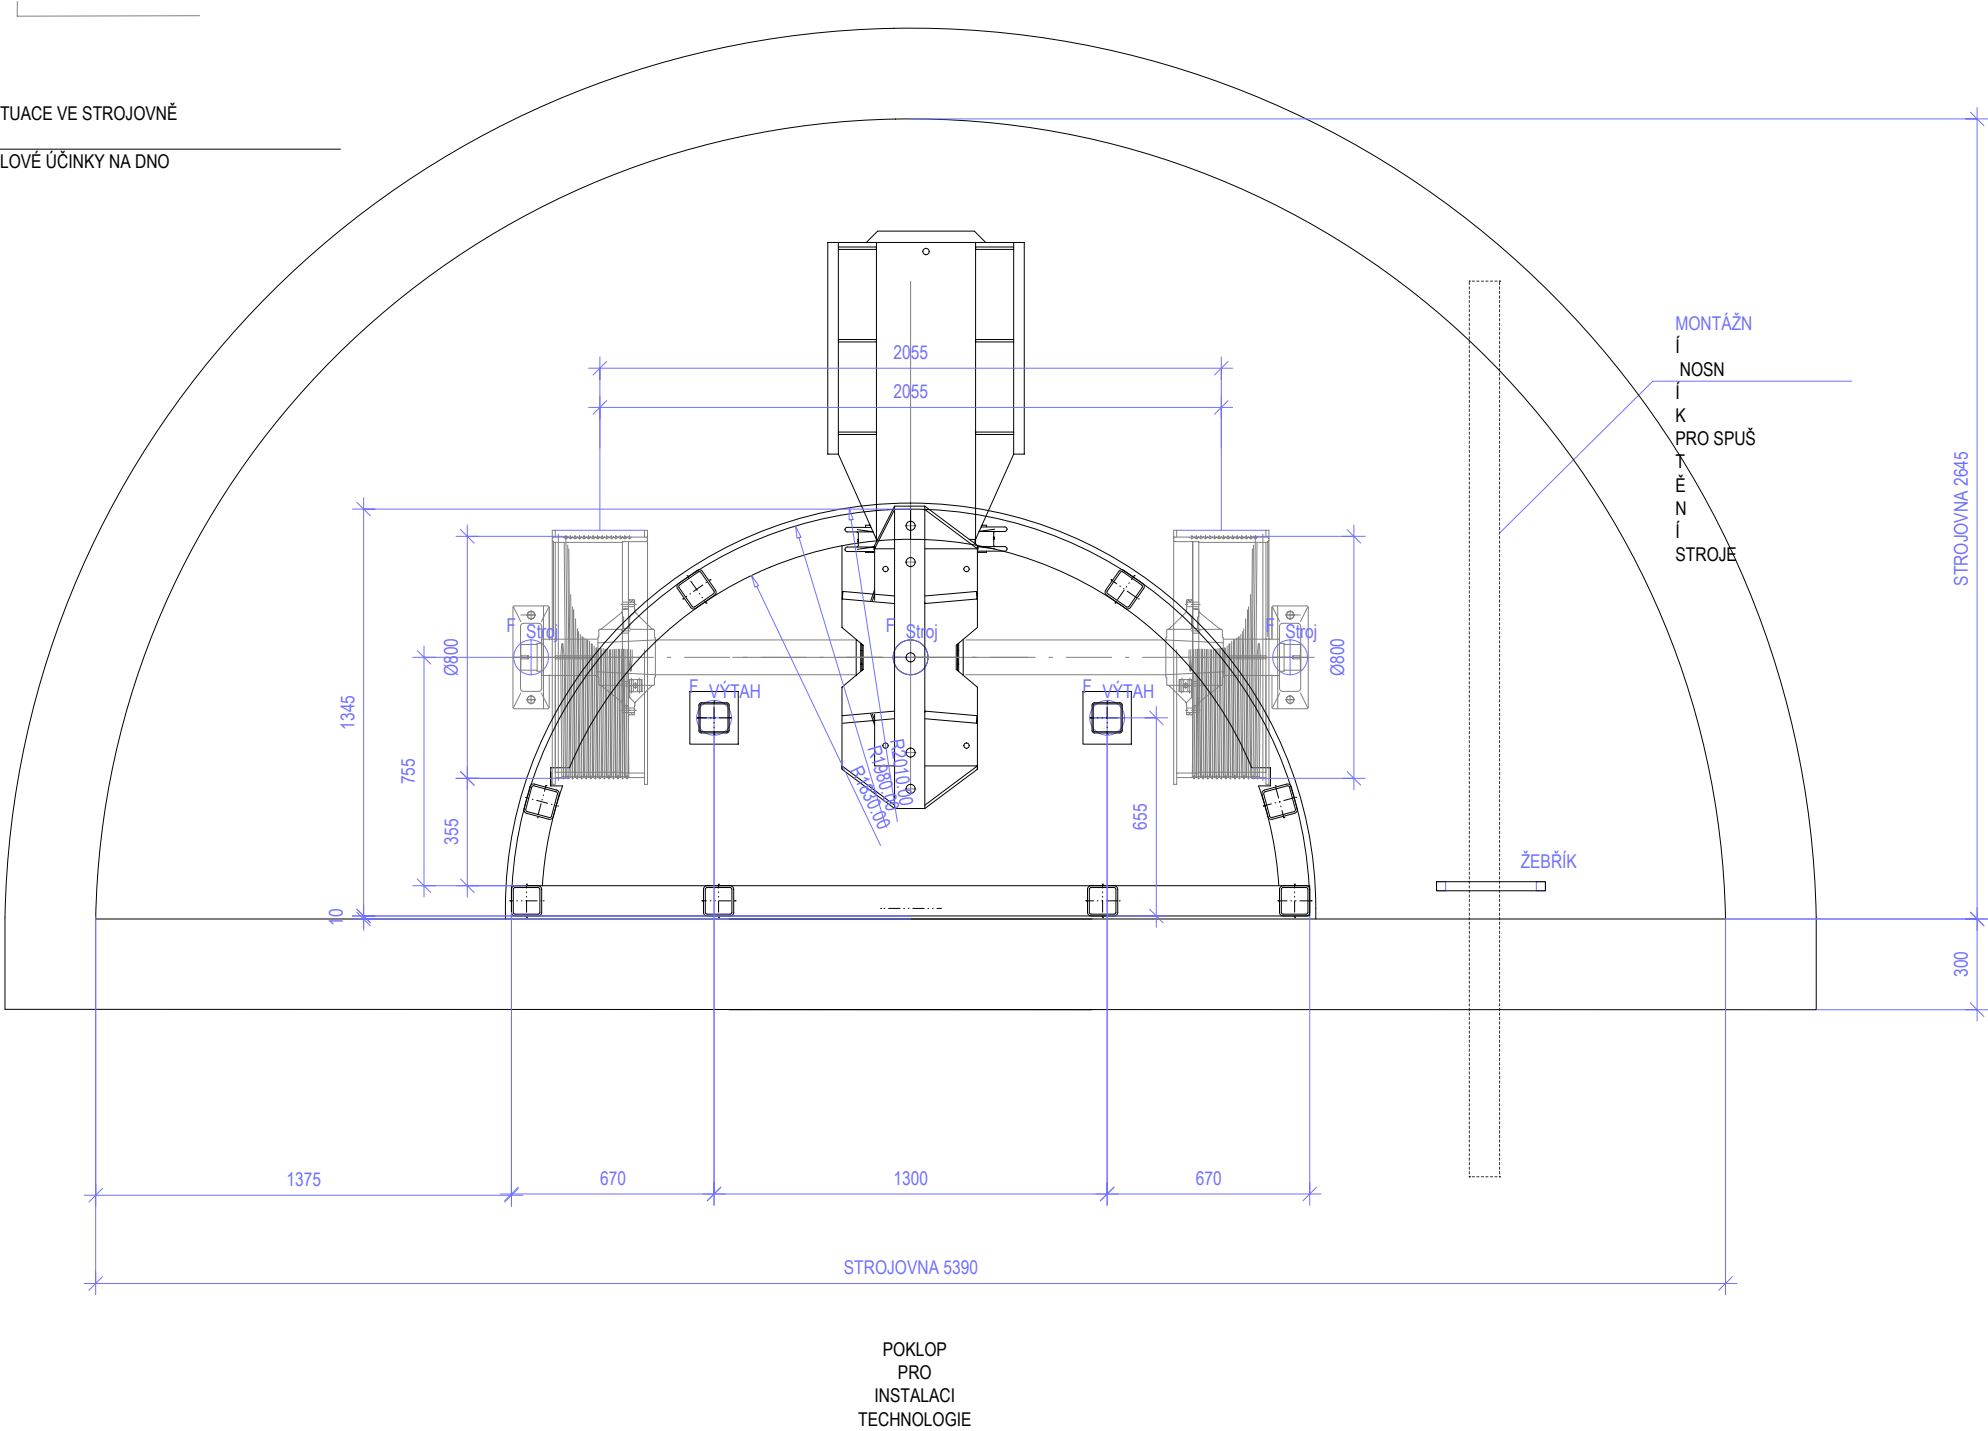

C-C
M (-)
SITUACE VE STROJOVNĚ
ZÁKLADNA

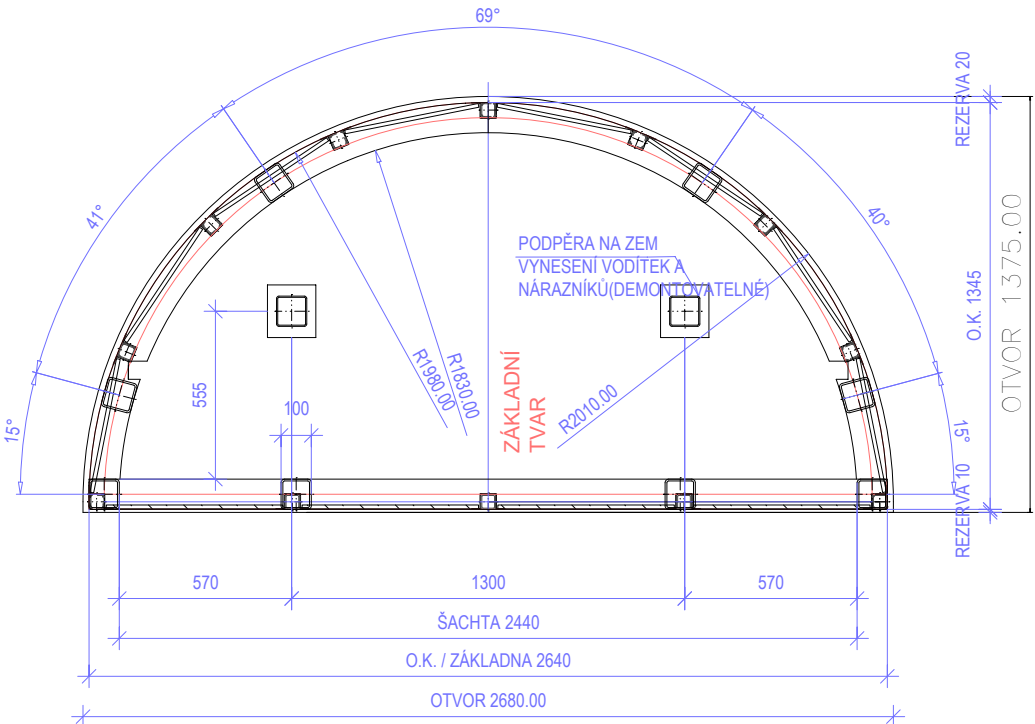

D-D
M (-)
SITUACE V PROHLUBNI

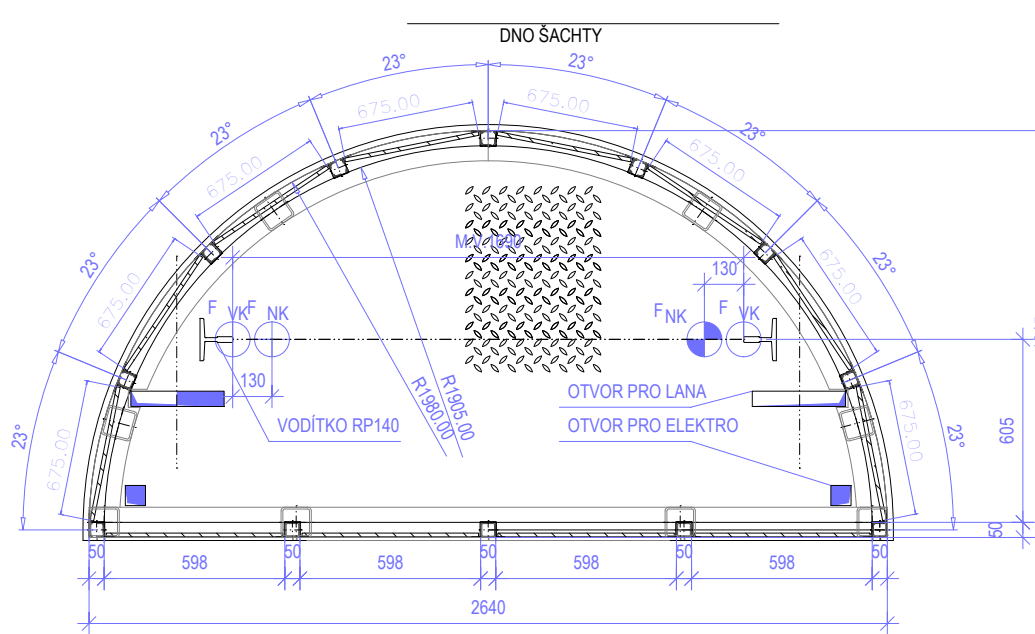

POZNÁMKY DODAVATELE VÝTAHU:
!SNIŽIT NADPRAŽÍ O 2MM U VŠECH DVEŘÍ !!!!
!VODÍTKA TYP RP140-1, k=19!
!PRAHOVÉ DESKY NA CELOU ŠÍRKU ŠACHTY, VÝŠKA DLE PODESTY-ZAKRYTÍ STAVEBNÍ KONSTRUKCE
!CELÝ VÝTAH SEDÍ NA VODÍTKÁCH-JE NUTNÉ KOTVIT DO RAMEN SCHODIŠTÍ KONZOLY VODÍTEK!

Veškeré rozměry uváděné v dokumentaci je nutné ověřit na stavbě dle skutečnosti, případné rozpory řešit s architektem!!!
Dodavatel vypracuje dílenskou dokumentaci, kterou potvrdí architekt. Dodavatel předloží vzorky materiálů a povrchových úprav k odsouhlasení architektem

projekt Rekonstrukce a dostavba budov FF UK Opletalova 47,49, Praha 1	investor Univerzita Karlova, Filozofická fakulta Náměstí Jana Palacha 2, 116 38 Praha 1	GP, zpracovatel částí Škarda architekti - Ing. arch. Václav Škarda nám. Hrdinů 1125/8, 140 00 Praha 4, 261 222 339	kód části AST	č. přílohy 1341b
datum 08.01.2021	výkres LANOVÝ OSOBNÍ VÝTAH V BUDOVĚ B (B.V 01) - STROJOVNA	měřítko 1:25	stupeň PD DPS	revize -