




Pohled 1:10 C.Z/21

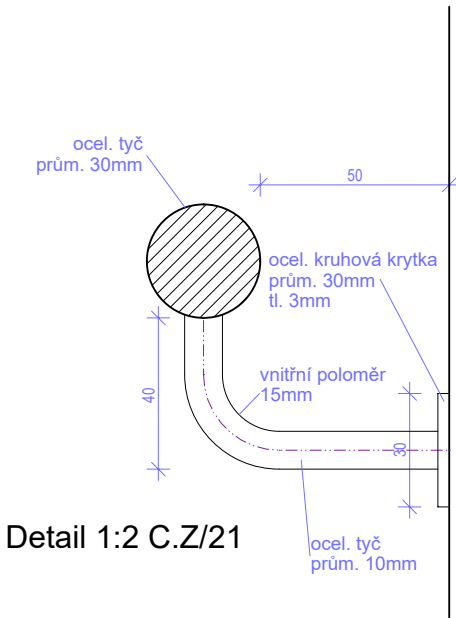


Detail 1:2 C.Z/21

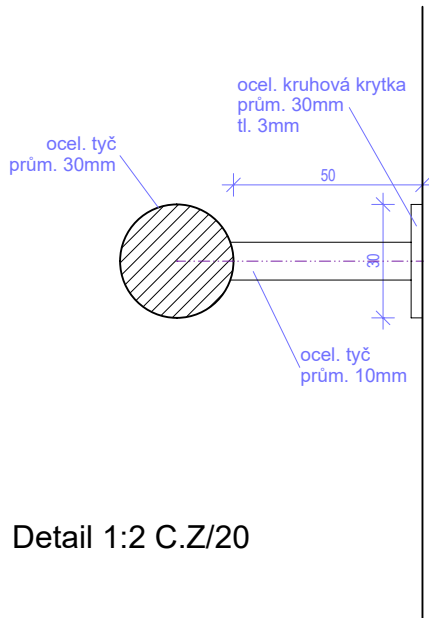

Detail 1:2 C.Z/20

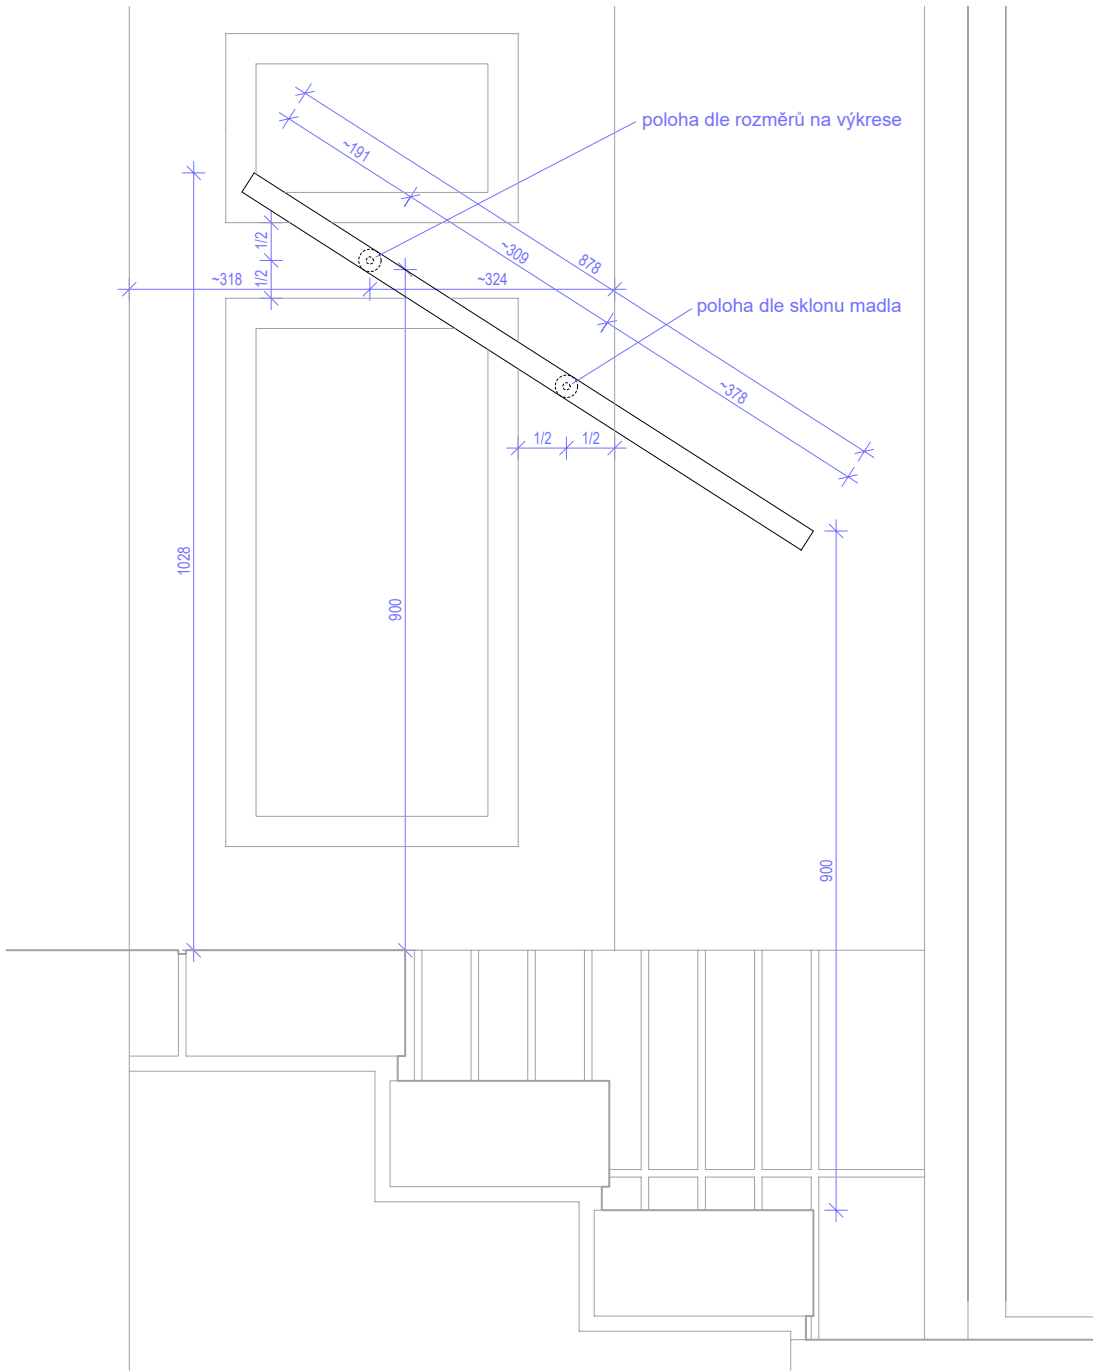

Pohled 1:10 C.Z/20

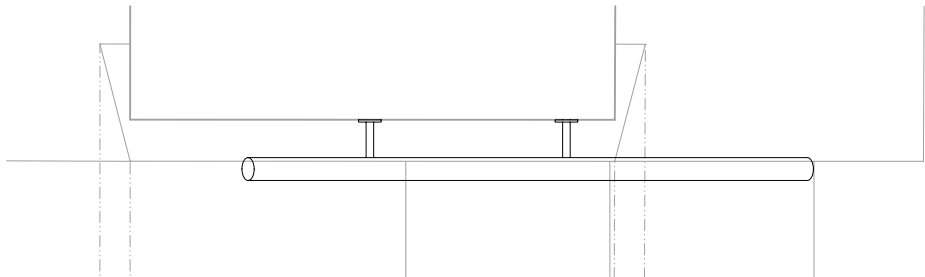

Půdorys 1:10 C.Z/20

C.Z/20 = kotveno vruty se zápustnou hlavou na imbus
C.Z/21 = kotveno do zdi na chemickou maltu, průměr tyče 10mm

Veškeré rozměry uváděné v dokumentaci je nutné ověřit na stavbě dle skutečnosti, případné rozpory řešit s architektem!!! Dodavatel vypracuje dílenskou dokumentaci, kterou potvrdí architekt. Dodavatel předloží vzorky materiálů a povrchových úprav k odsouhlasení architektem			
projekt Rekonstrukce a dostavba budov FF UK Opletalova 47,49, Praha 1	investor Univerzita Karlova, Filozofická fakulta Náměstí Jana Palacha 2, 116 38 Praha 1	GP, zpracovatel části Škarda architekti - Ing. arch. Václav Škarda nám. Hrdinů 1125/8, 140 00 Praha 4, 261 222 339	kód části AST
datum 14.12.2020	výkres OCELOVÁ MADLA	ve m.č. 1.74 a	č. přílohy 1306
	C.Z/20	v m.č. 1.20	
	C.Z/21		
		měřítko 1:10	stupeň PD DPS
		revize -	